


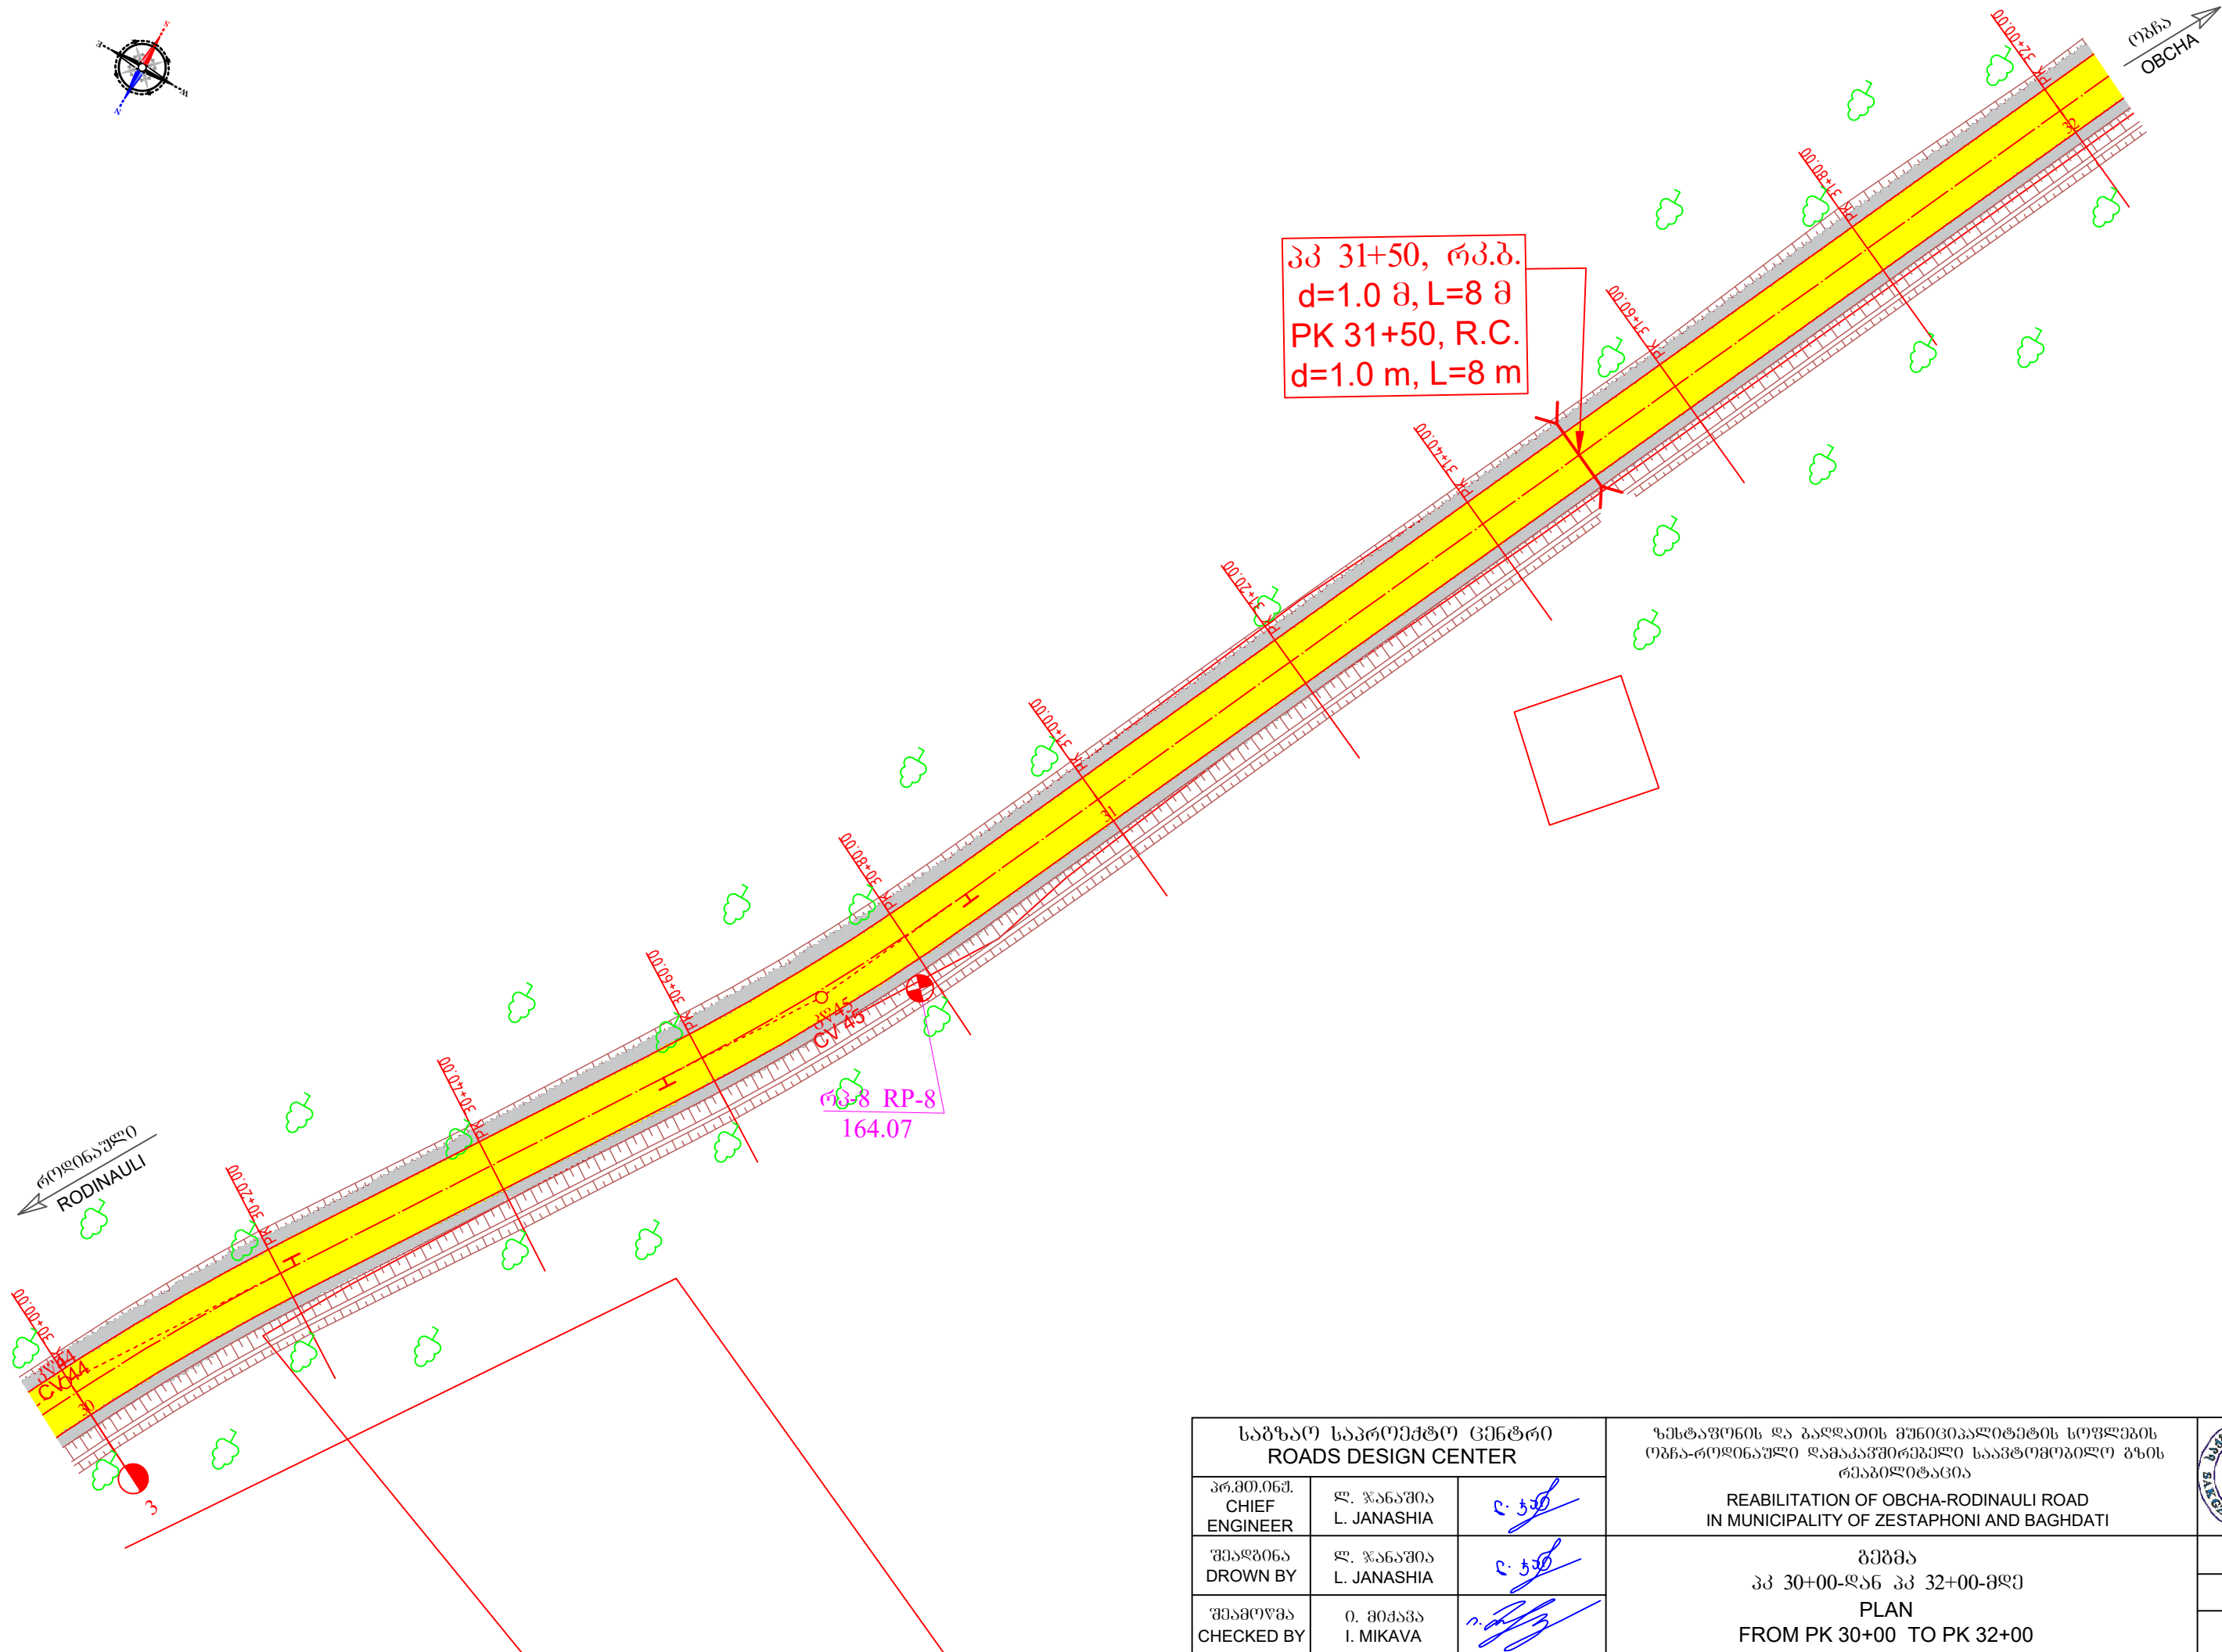
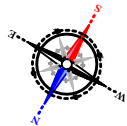
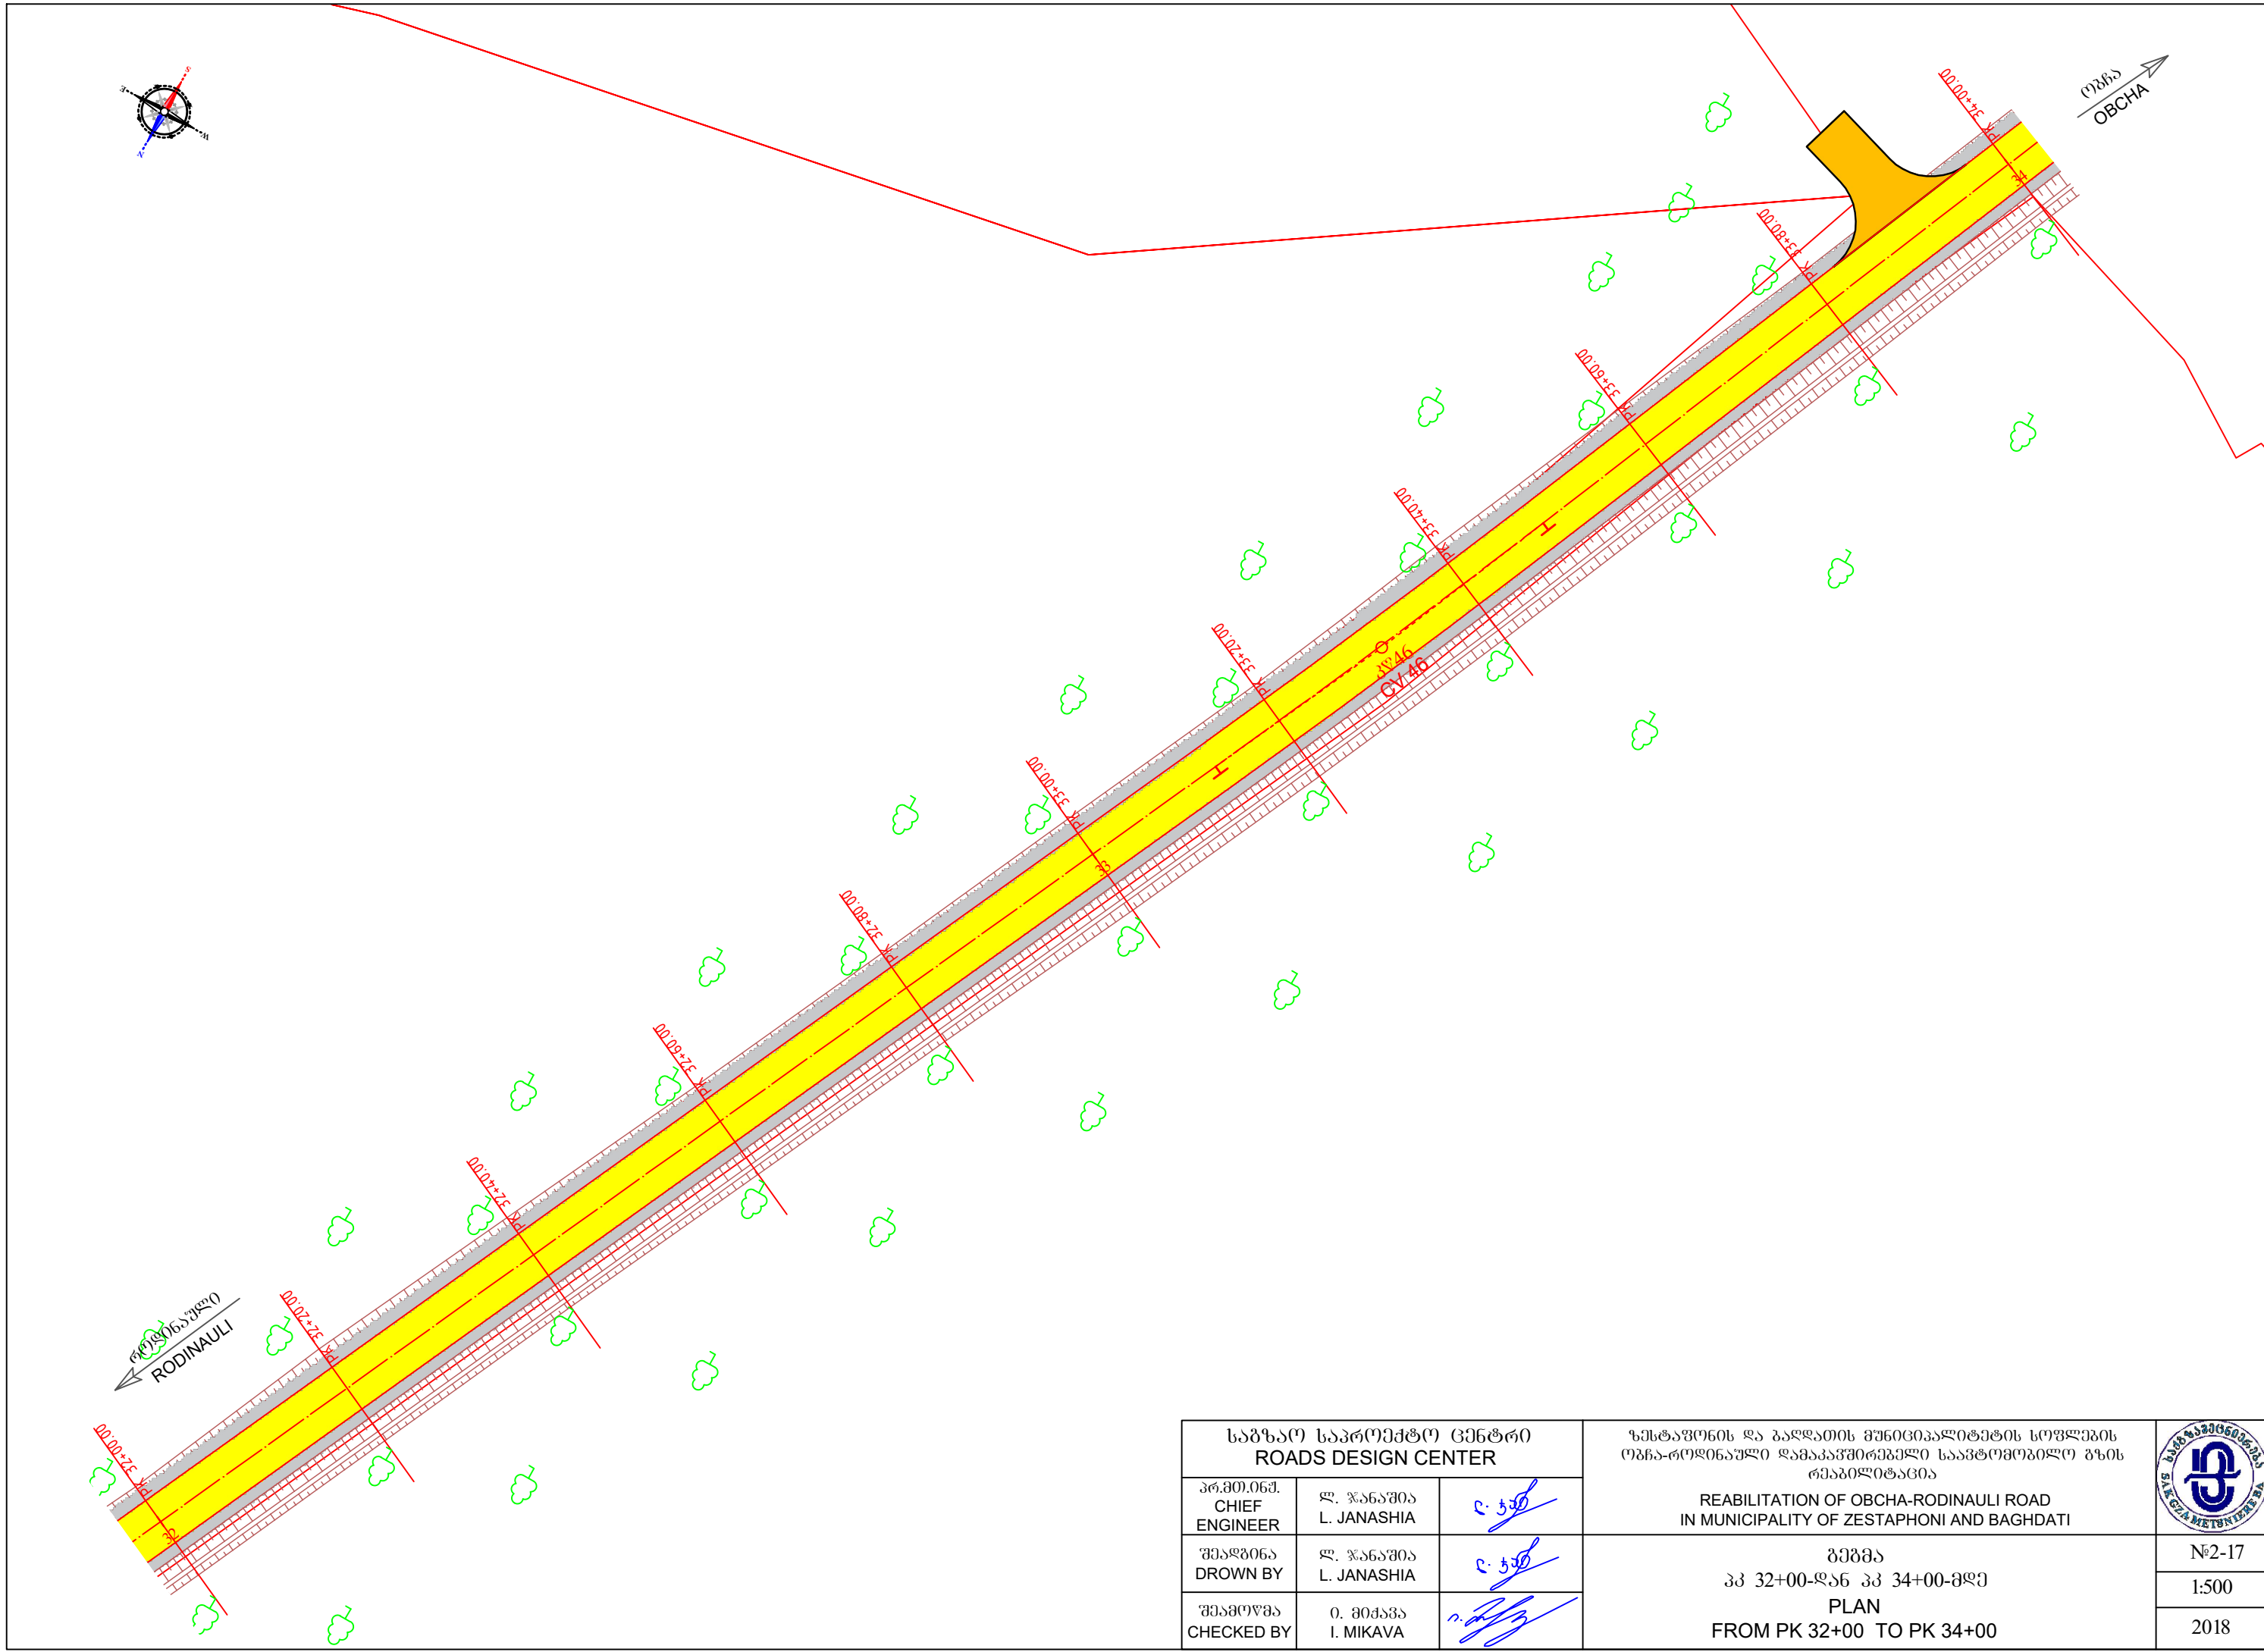


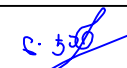


საგზაო საპროექტო ცენტრი ROADS DESIGN CENTER			ზუსტავონის და ბაღდათის მუნიციპალიტეტის სოფლების ობჩა-როდინაული დამაკავშირებელი საავტომობილო გზის რეაბილიტაცია REABILITATION OF OBCHA-RODINAULI ROAD IN MUNICIPALITY OF ZESTAPHONI AND BAGHDATI	
პრ.მთ.ინჟ. CHIEF ENGINEER	ლ. ჯანაშია L. JANASHIA			
შეამოწმა DROWN BY	ლ. ჯანაშია L. JANASHIA			
შეამოწმა CHECKED BY	ო. მიქავა I. MIKAVA		გეგმა პკ 30+00-დან პკ 32+00-მდე PLAN FROM PK 30+00 TO PK 32+00	№2-16
				1:500
				2018

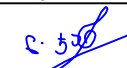


საგზაო საპროექტო ცენტრი ROADS DESIGN CENTER			ზუსტაზონის და გარემოს მუნიციპალიტეტის სოფლების ობჩა-როდინაული დამაკავშირებელი საავტომობილო გზის რეაბილიტაცია REABILITATION OF OBCHA-RODINAULI ROAD IN MUNICIPALITY OF ZESTAPHONI AND BAGHDATI	
პრ.მთ.ინჟ. CHIEF ENGINEER	ლ. ჯანაშია L. JANASHIA			
შეამოწმა DROWN BY	ლ. ჯანაშია L. JANASHIA			
შეამოწმა CHECKED BY	ო. მიქავა I. MIKAVA		გეგმა პკ 32+00-დან პკ 34+00-მდე PLAN FROM PK 32+00 TO PK 34+00	№2-17 1:500 2018

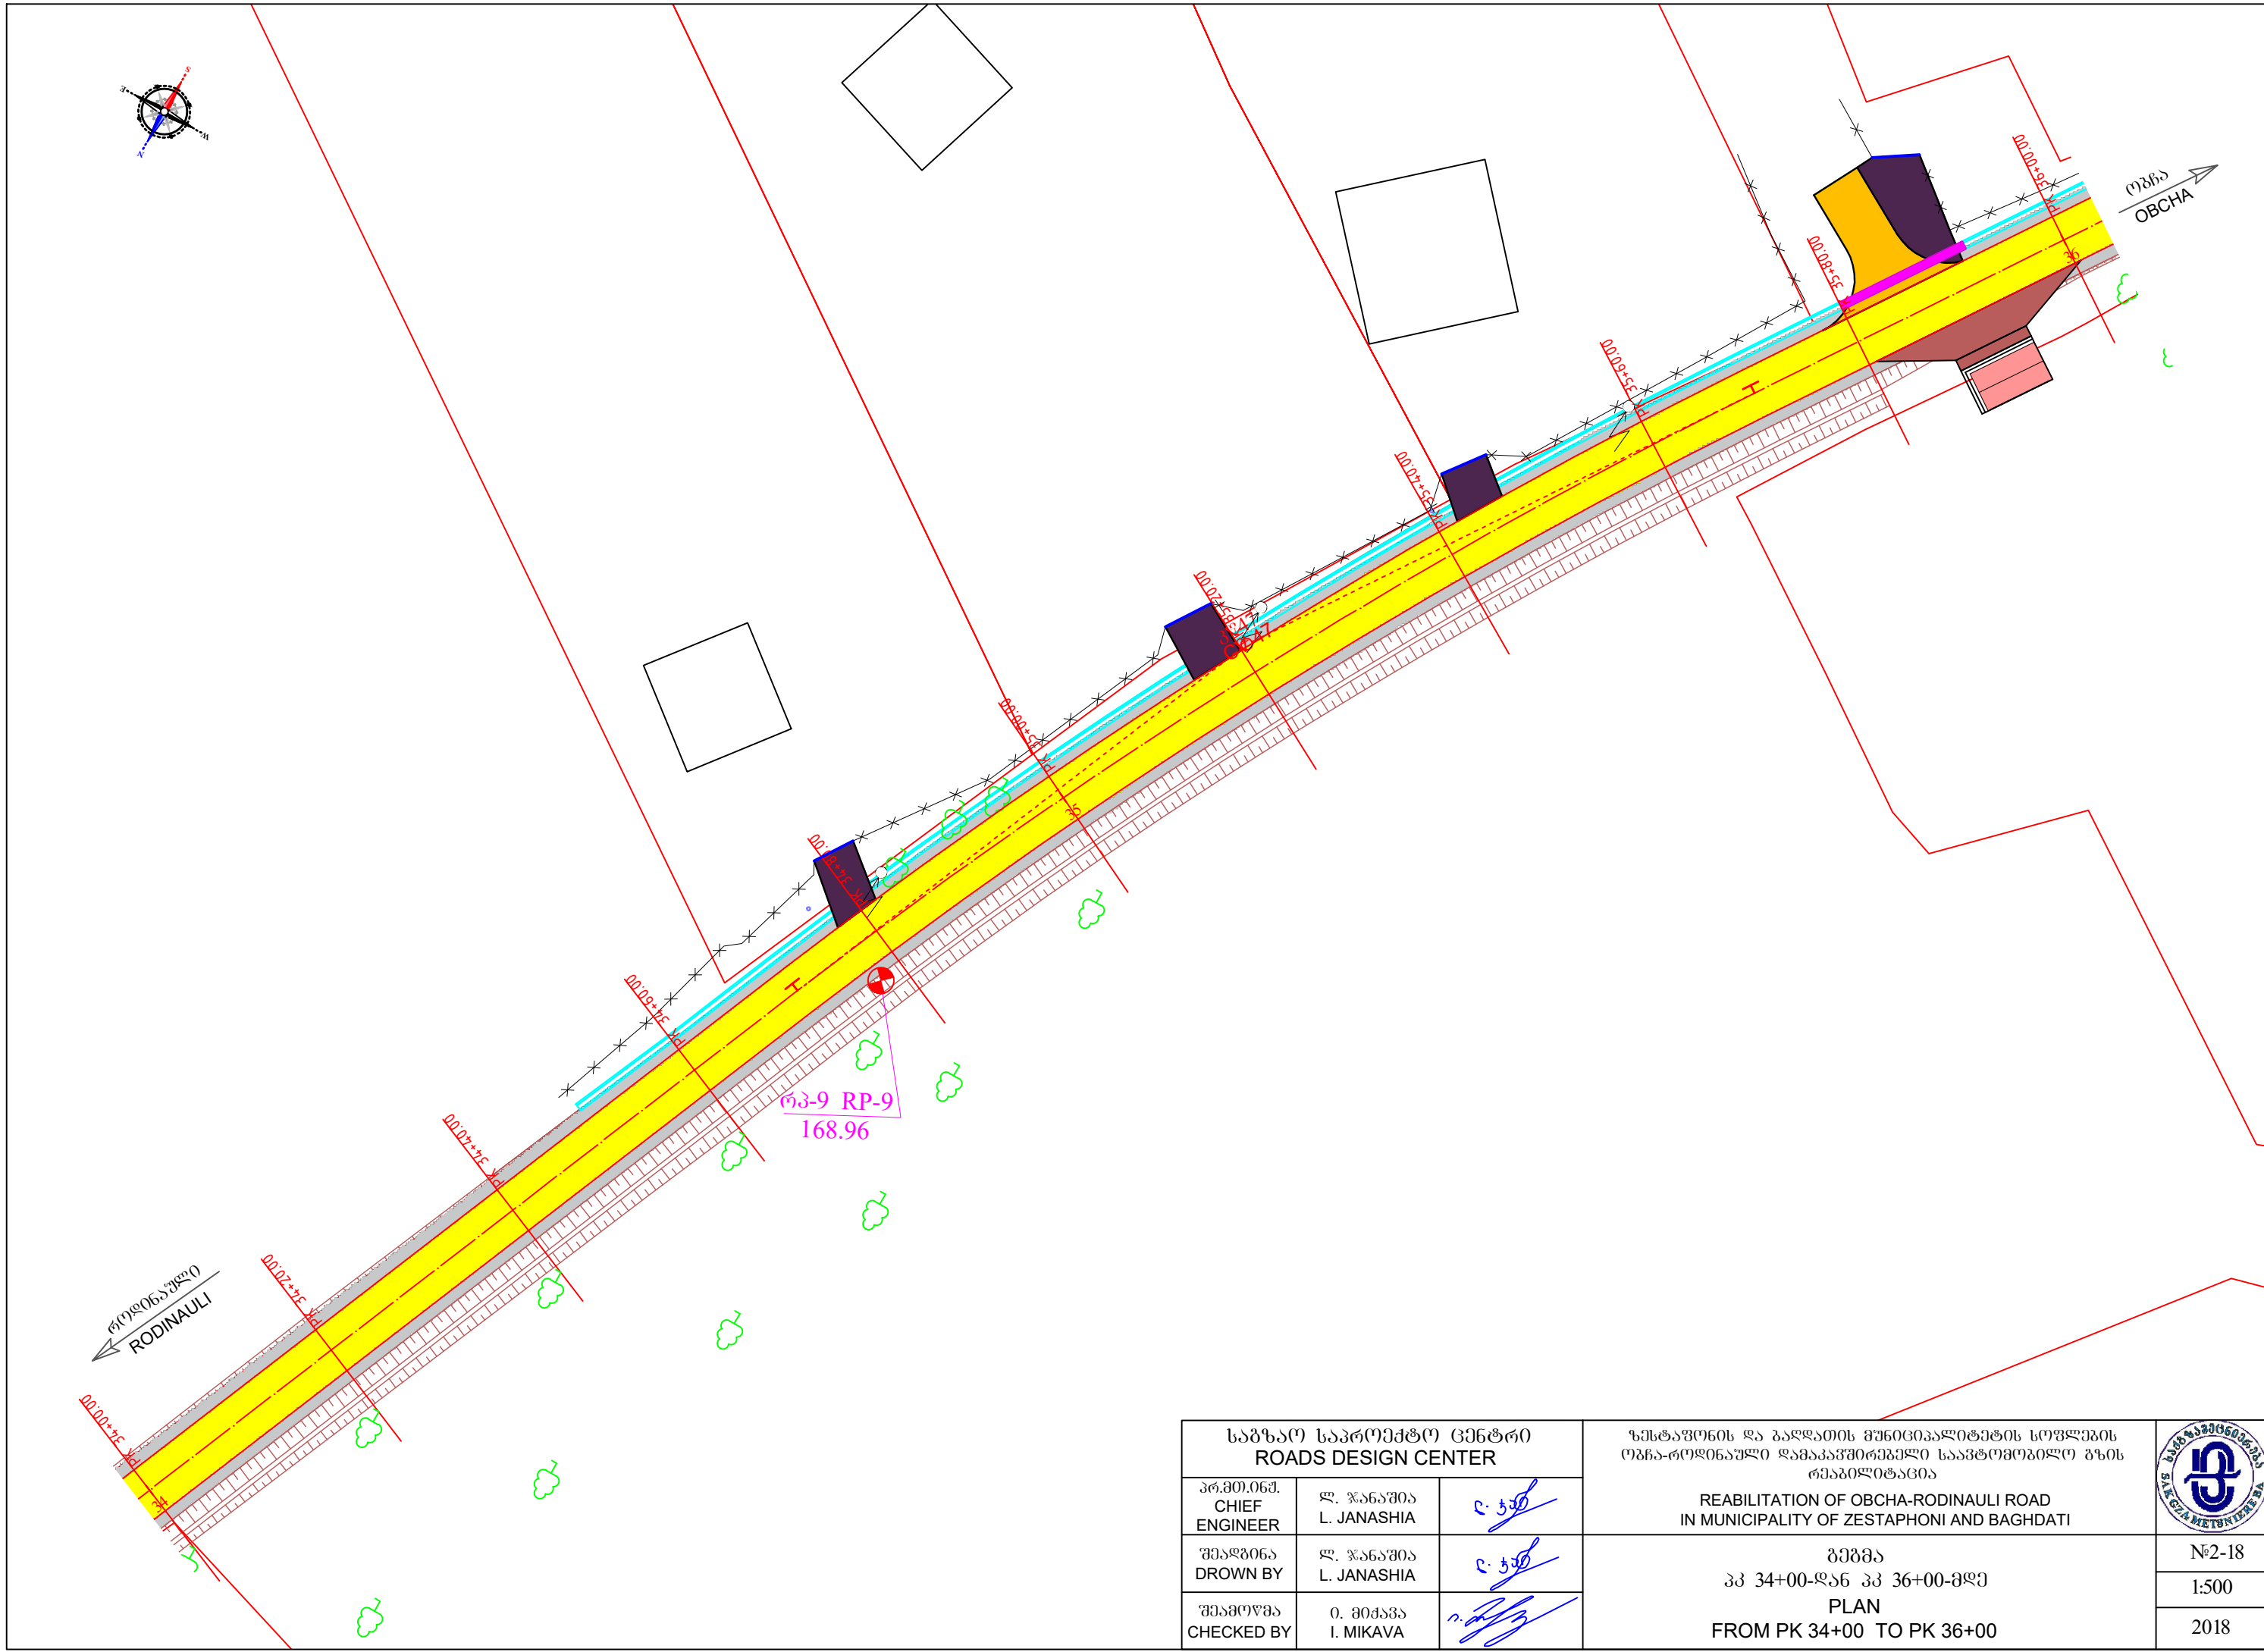

საგზაო საპროექტო ცენტრი ROADS DESIGN CENTER			ზესტაფონის და ბაღდატის მუნიციპალიტეტის სოფლების ობჩა-როდინაული დამაკავშირებელი საავტომობილო გზის რეაბილიტაცია	
პრ.მთ.იგმ. CHIEF ENGINEER	ლ. ჯანაშია L. JANASHIA		REABILITATION OF OBCHA-RODINAULI ROAD IN MUNICIPALITY OF ZESTAPHONI AND BAGHDATI	
შეამოწმა DROWN BY	ლ. ჯანაშია L. JANASHIA		გეგმა პკ 34+00-დან პკ 36+00-მდე PLAN FROM PK 34+00 TO PK 36+00	№2-18
შეამოწმა CHECKED BY	ი. მიქავა I. MIKAVA			
			1:500	
			2018	

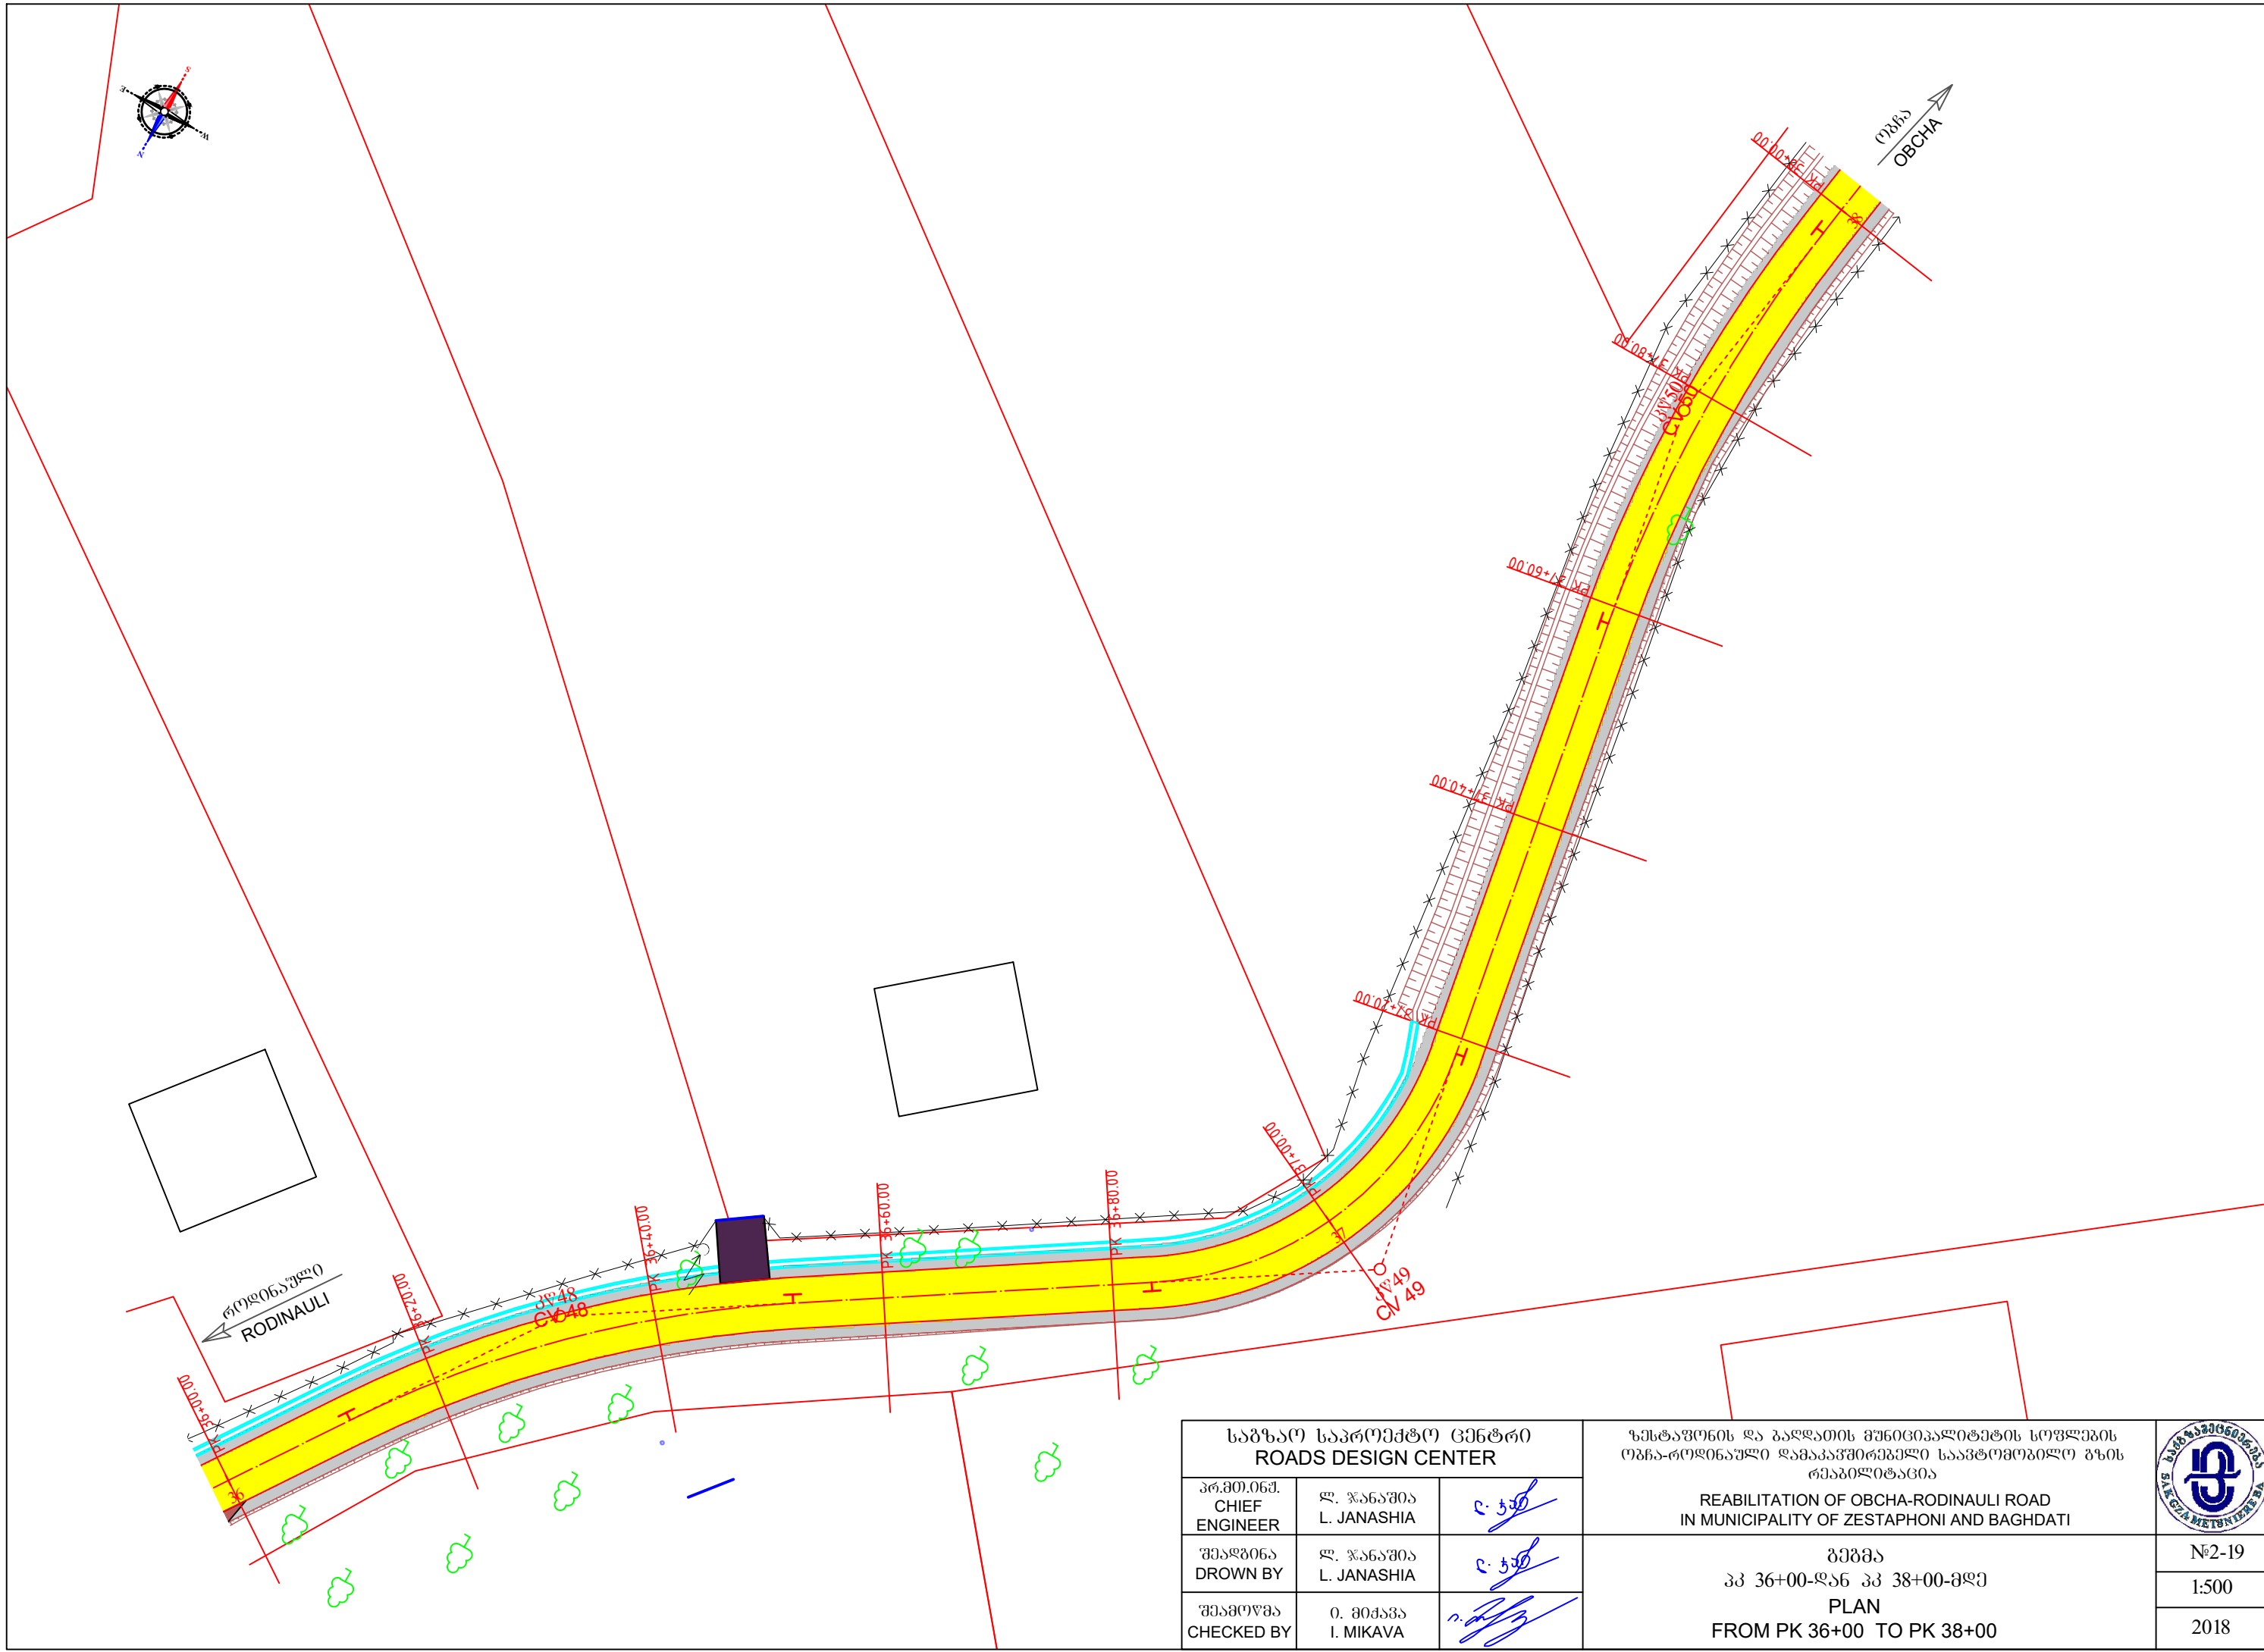



საგზაო საპროექტო ცენტრი ROADS DESIGN CENTER			ზუსტაფონის და ბაღდათის მუნიციპალიტეტის სოფლების ობჩა-როდინაული დამაკავშირებელი საავტომობილო გზის რეაბილიტაცია REABILITATION OF OBCHA-RODINAULI ROAD IN MUNICIPALITY OF ZESTAPHONI AND BAGHDATI გეგმა პკ 36+00-დან პკ 38+00-მდე PLAN FROM PK 36+00 TO PK 38+00	№2-19 1:500 2018
პრ.მთ.იგმ. CHIEF ENGINEER	ლ. ჯანაშია L. JANASHIA			
შეაღბინა DROWN BY	ლ. ჯანაშია L. JANASHIA			
შეამოწმა CHECKED BY	ი. მიკავა I. MIKAVA			

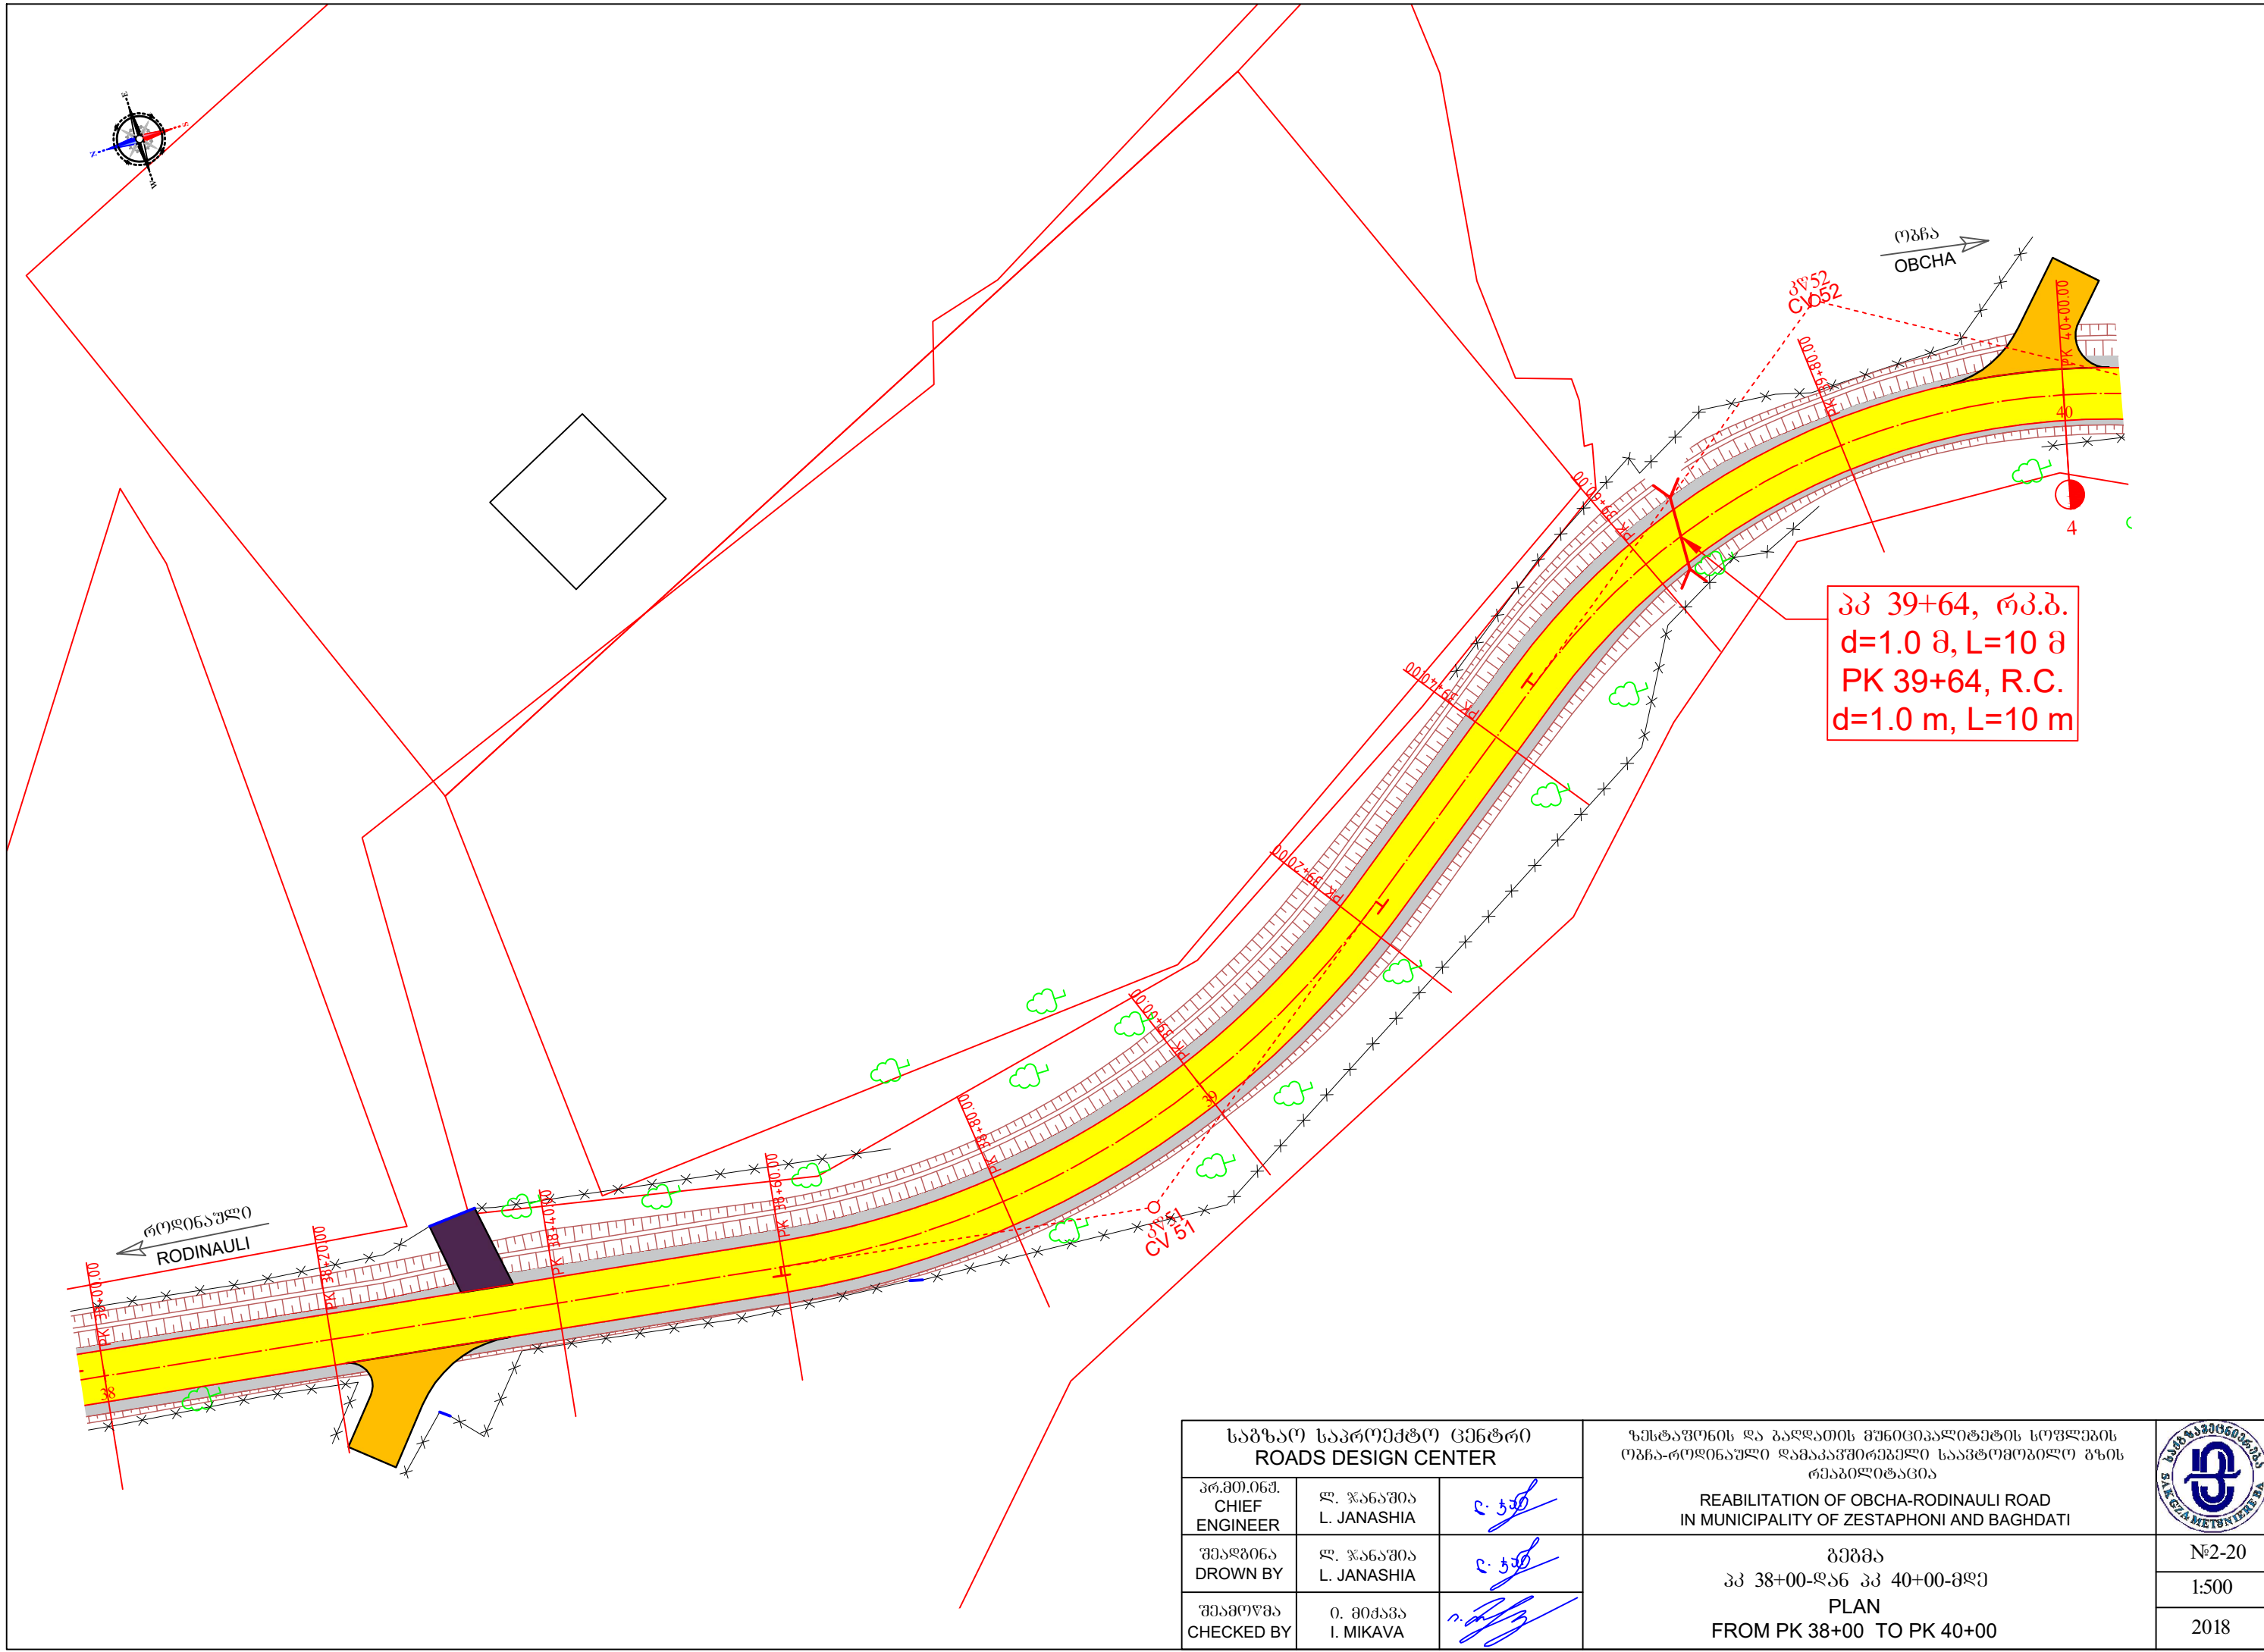



პკ 39+64, რკ.ბ.
d=1.0 მ, L=10 მ
PK 39+64, R.C.
d=1.0 m, L=10 m


საგზაო საპროექტო ცენტრი ROADS DESIGN CENTER			გზის რეაბილიტაციის და გადართვის მუნიციპალიტეტის სოფლების ობჩა-როდინაული დამაკავშირებელი საავტომობილო გზის რეაბილიტაცია REABILITATION OF OBCHA-RODINAULI ROAD IN MUNICIPALITY OF ZESTAPHONI AND BAGHDATI	
პრ.მთ.იგმ. CHIEF ENGINEER	ლ. ჯანაშია L. JANASHIA			
შეამოწმა DROWN BY	ლ. ჯანაშია L. JANASHIA			
შეამოწმა CHECKED BY	ი. მიკავა I. MIKAVA		გეგმა პკ 38+00-დან პკ 40+00-მდე PLAN FROM PK 38+00 TO PK 40+00	№2-20 1:500 2018


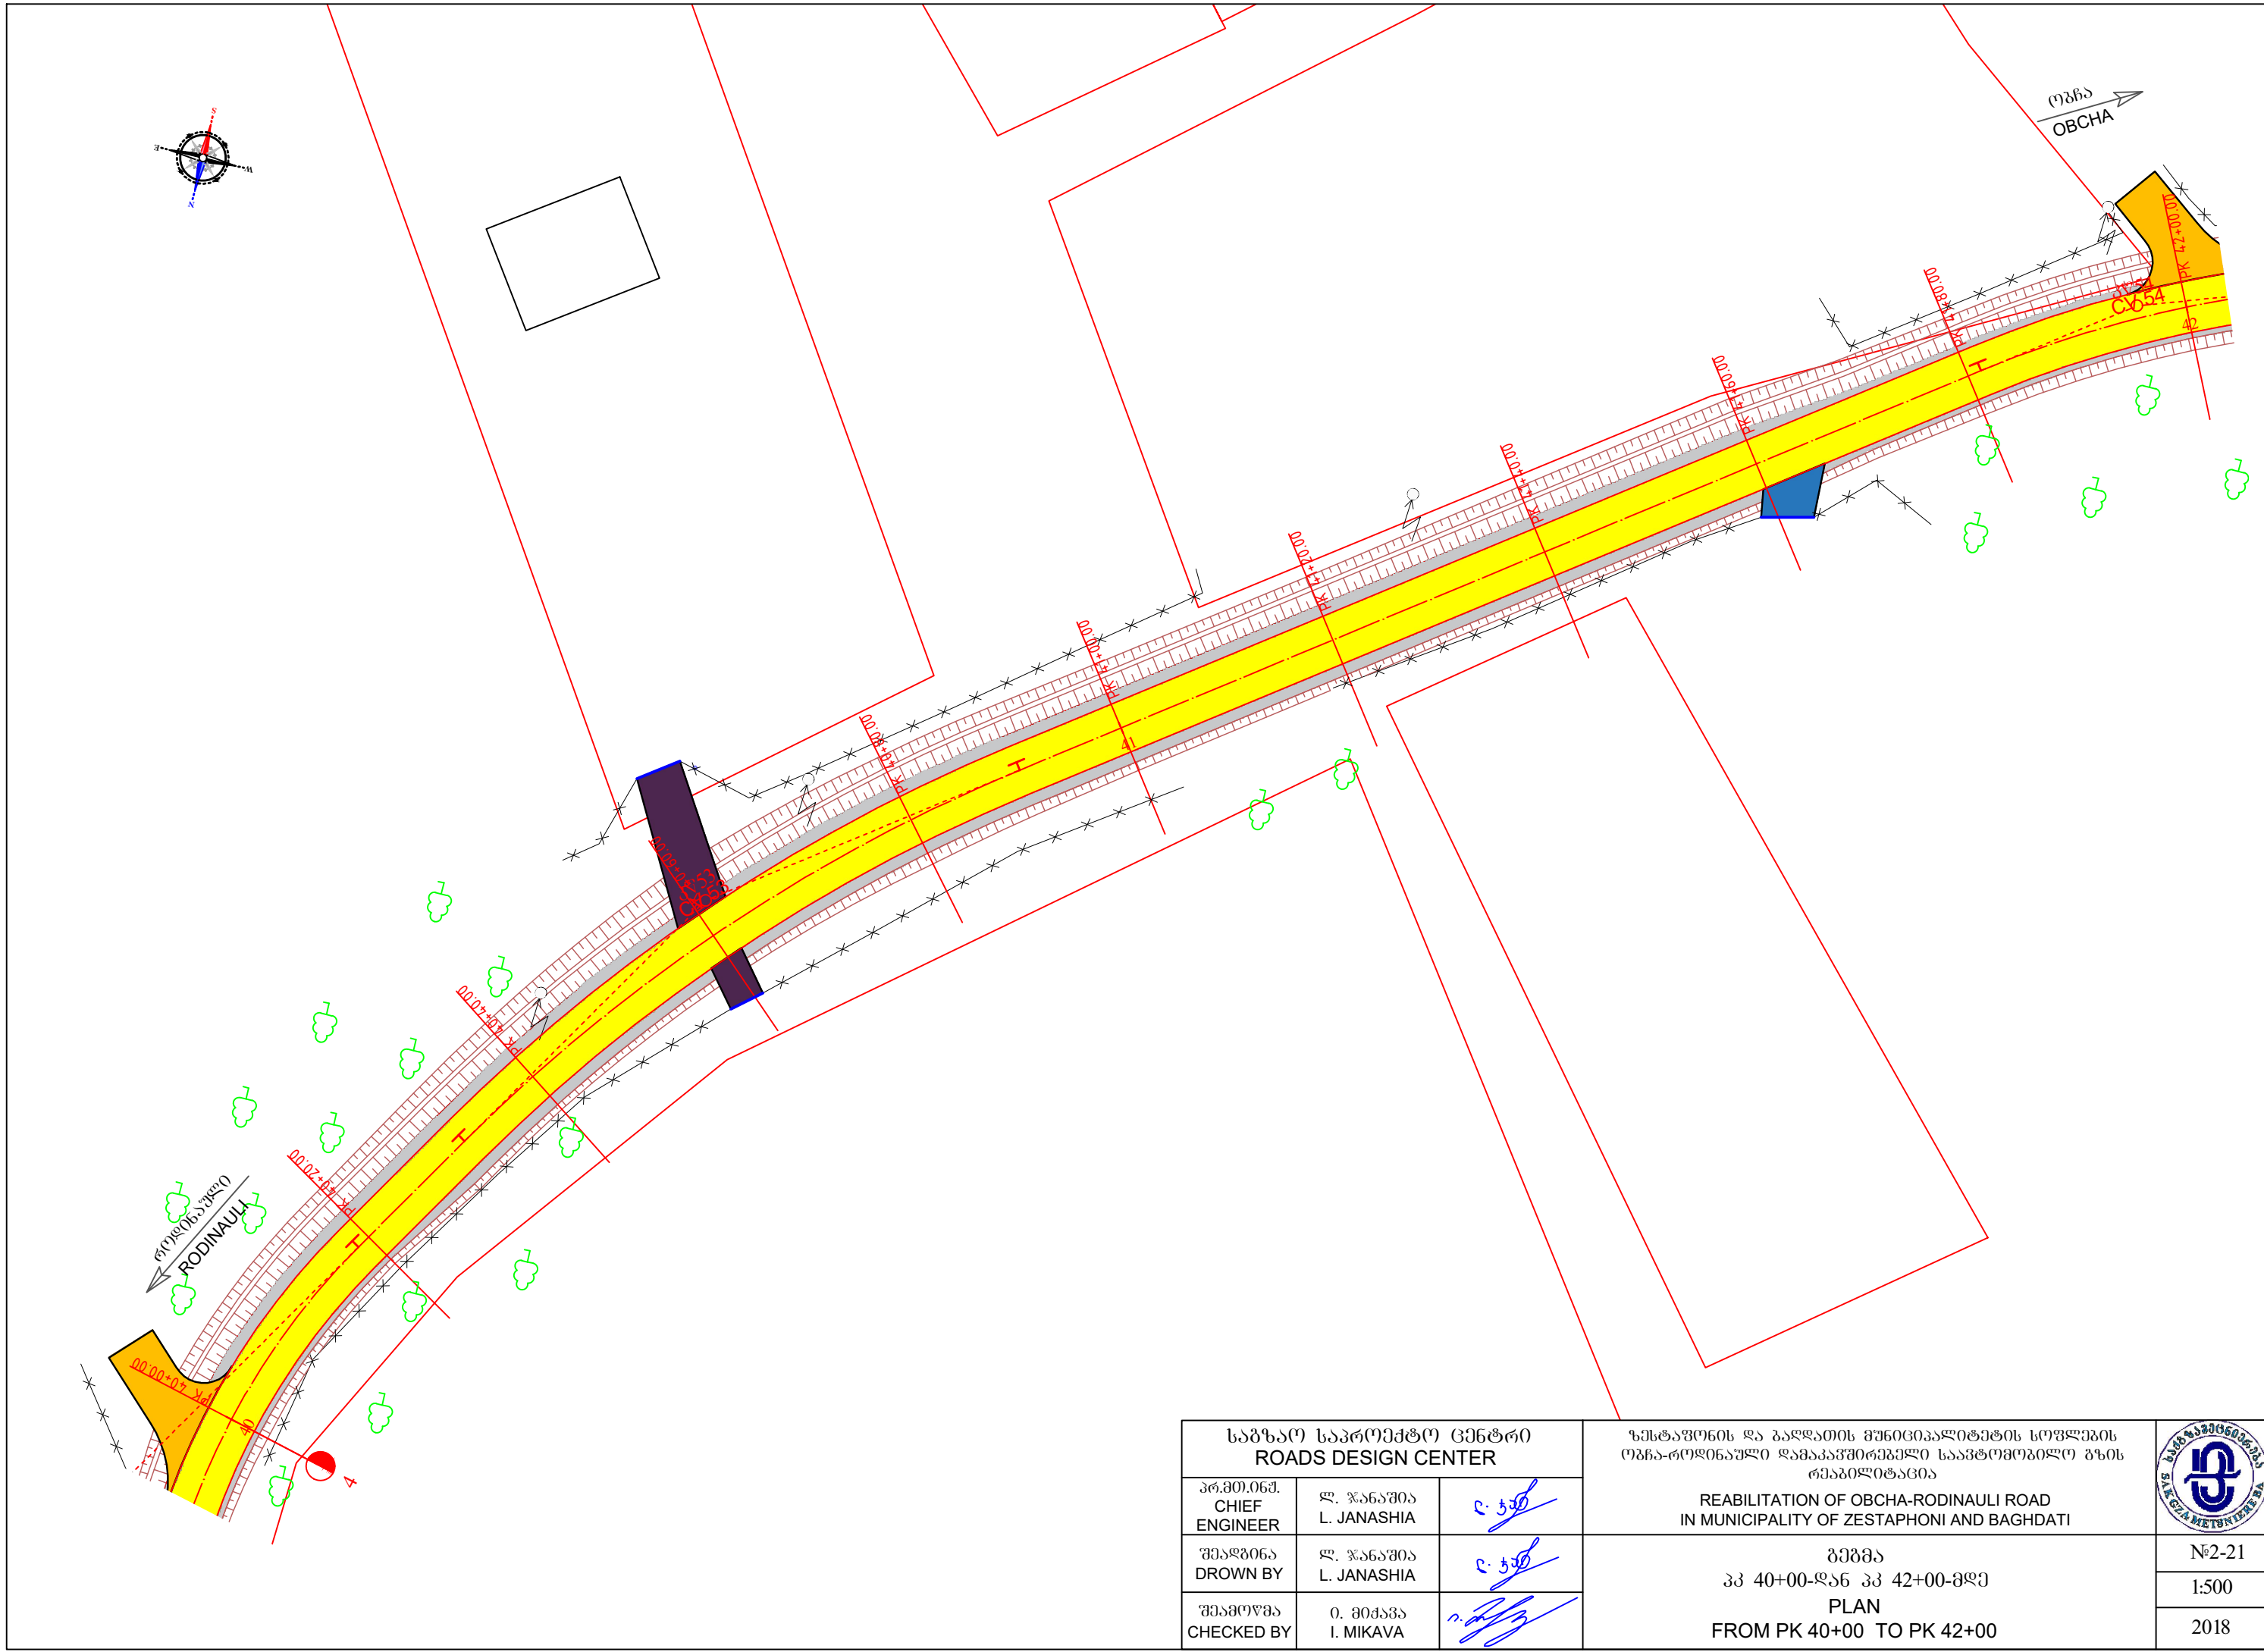


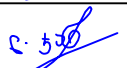
საგზაო საპროექტო ცენტრი ROADS DESIGN CENTER			ზუსტავონის და ბაღდათის მუნიციპალიტეტის სოფლების ობჩა-როდინაული დამაკავშირებელი საავტომობილო გზის რეაბილიტაცია REABILITATION OF OBCHA-RODINAULI ROAD IN MUNICIPALITY OF ZESTAPHONI AND BAGHDATI	
პრ.მთ.ინჟ. CHIEF ENGINEER	ლ. ჯანაშია L. JANASHIA			
შეამოწმა DROWN BY	ლ. ჯანაშია L. JANASHIA			
შეამოწმა CHECKED BY	ი. მიქავა I. MIKAVA		გეგმა პკ 40+00-დან პკ 42+00-მდე PLAN FROM PK 40+00 TO PK 42+00	№2-21 1:500 2018

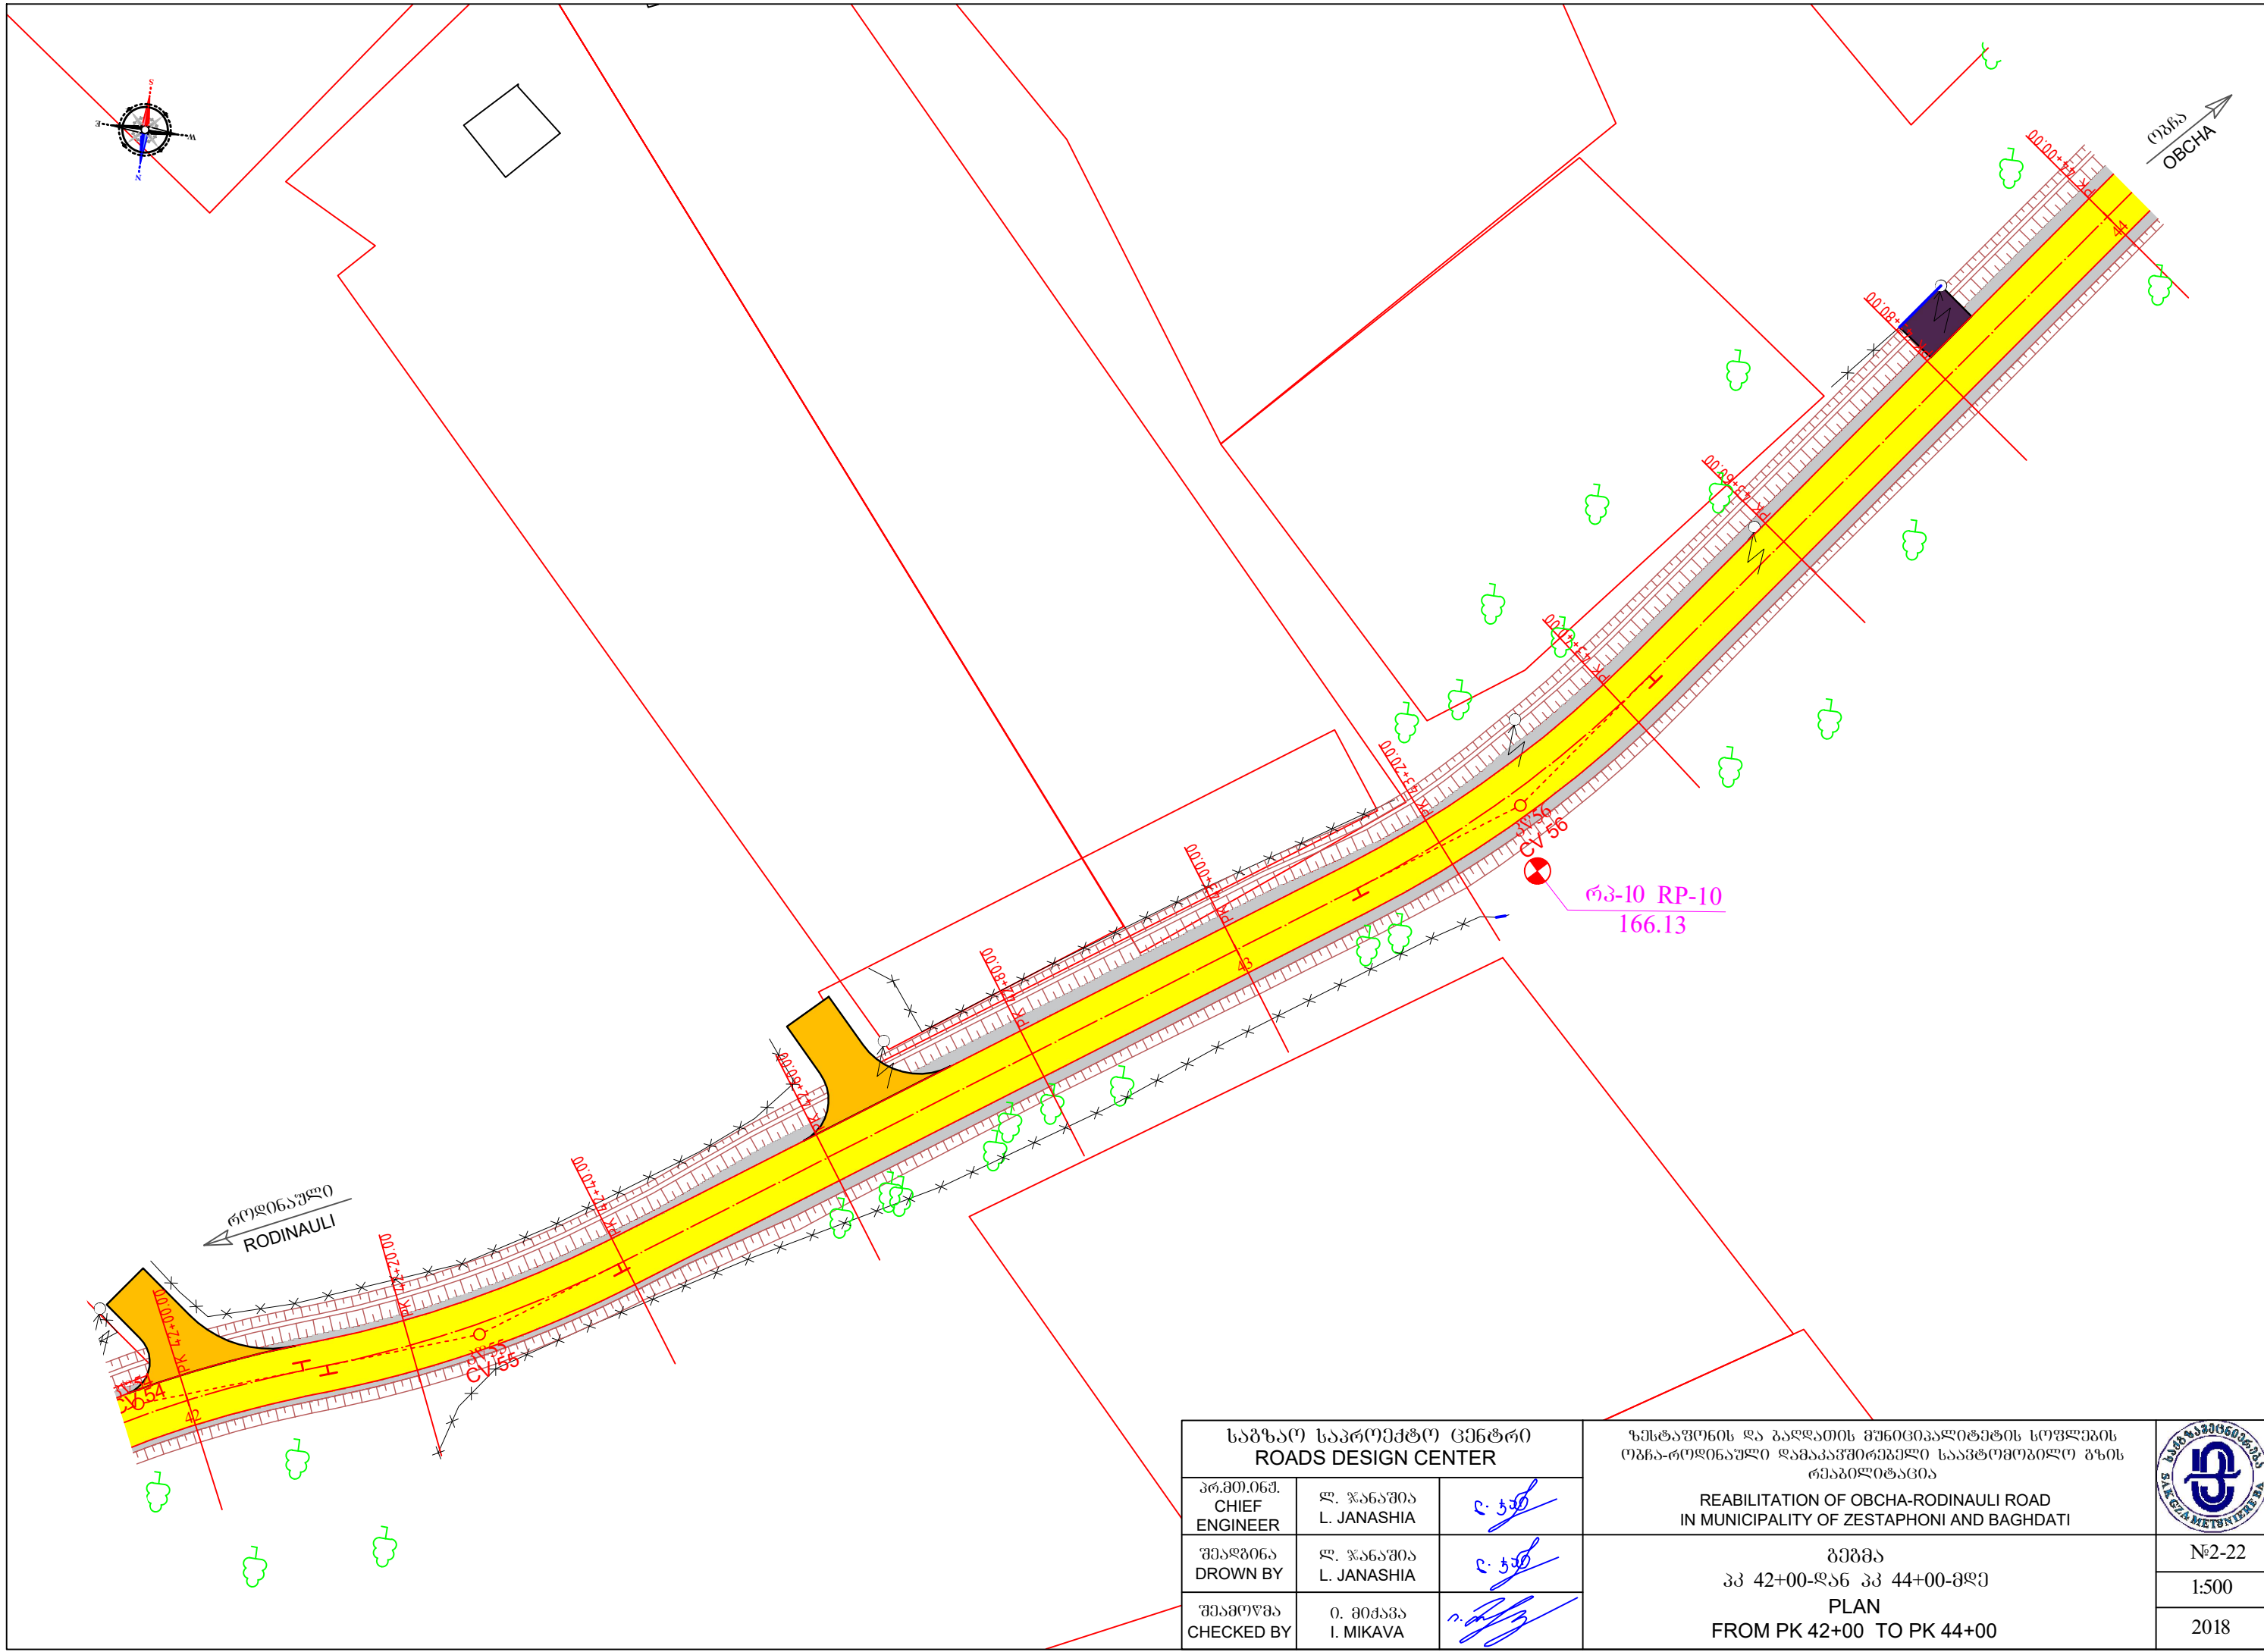

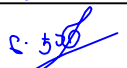
საგზაო საპროექტო ცენტრი ROADS DESIGN CENTER			ზუსტავონის და ბაღდათის მუნიციპალიტეტის სოფლების ობჩა-როდინაული დამაკავშირებელი საავტომობილო გზის რეაბილიტაცია REABILITATION OF OBCHA-RODINAULI ROAD IN MUNICIPALITY OF ZESTAPHONI AND BAGHDATI	
პრ.მთ.იგმ. CHIEF ENGINEER	ლ. ჯანაშია L. JANASHIA			
შეამოწმა DROWN BY	ლ. ჯანაშია L. JANASHIA			
შეამოწმა CHECKED BY	ი. მიქავა I. MIKAVA		გეგმა პკ 42+00-დან პკ 44+00-მდე PLAN FROM PK 42+00 TO PK 44+00	№2-22 1:500 2018

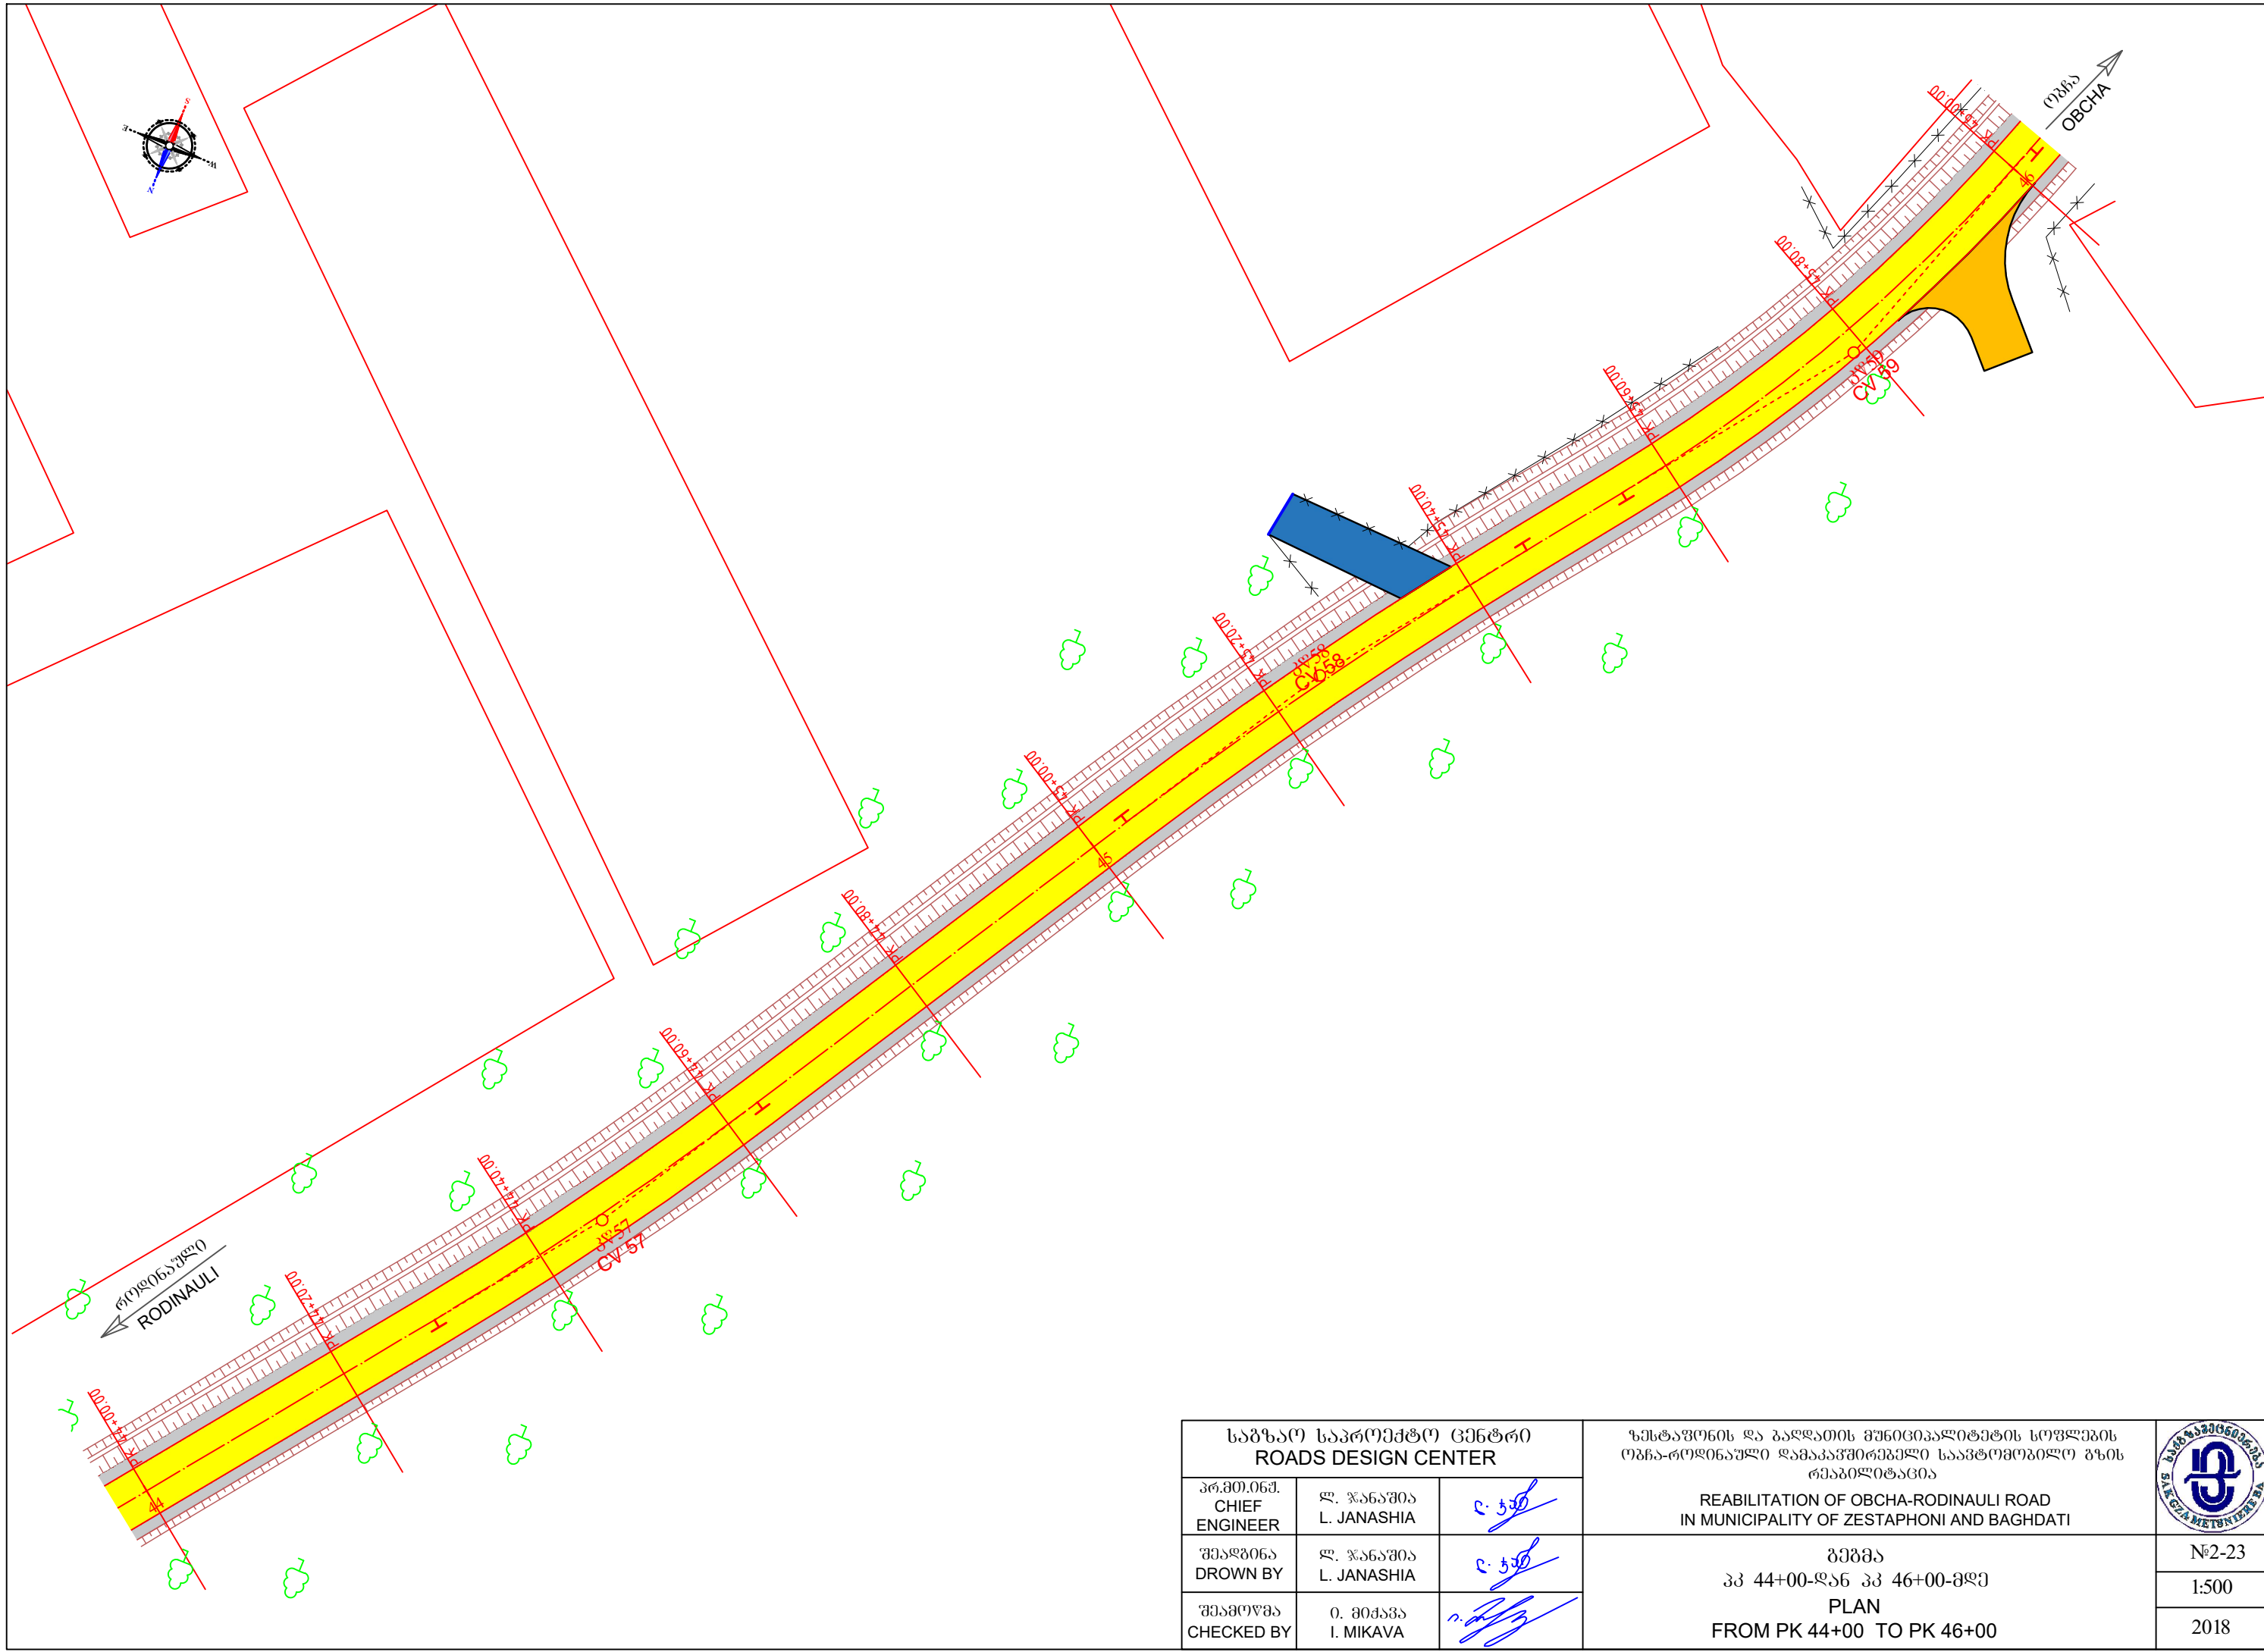

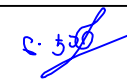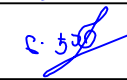
საგზაო საპროექტო ცენტრი ROADS DESIGN CENTER			ზუსტავონის და ბაღდათის მუნიციპალიტეტის სოფლების ობჩა-როდინაული დამაკავშირებელი საავტომობილო გზის რეაბილიტაცია REABILITATION OF OBCHA-RODINAULI ROAD IN MUNICIPALITY OF ZESTAPHONI AND BAGHDATI	
პრ.მთ.იგმ. CHIEF ENGINEER	ლ. ჯანაშია L. JANASHIA			
შეამოწმა DROWN BY	ლ. ჯანაშია L. JANASHIA			
შეამოწმა CHECKED BY	ი. მიქავა I. MIKAVA		გეგმა პკ 44+00-დან პკ 46+00-მდე PLAN FROM PK 44+00 TO PK 46+00	№2-23 1:500 2018

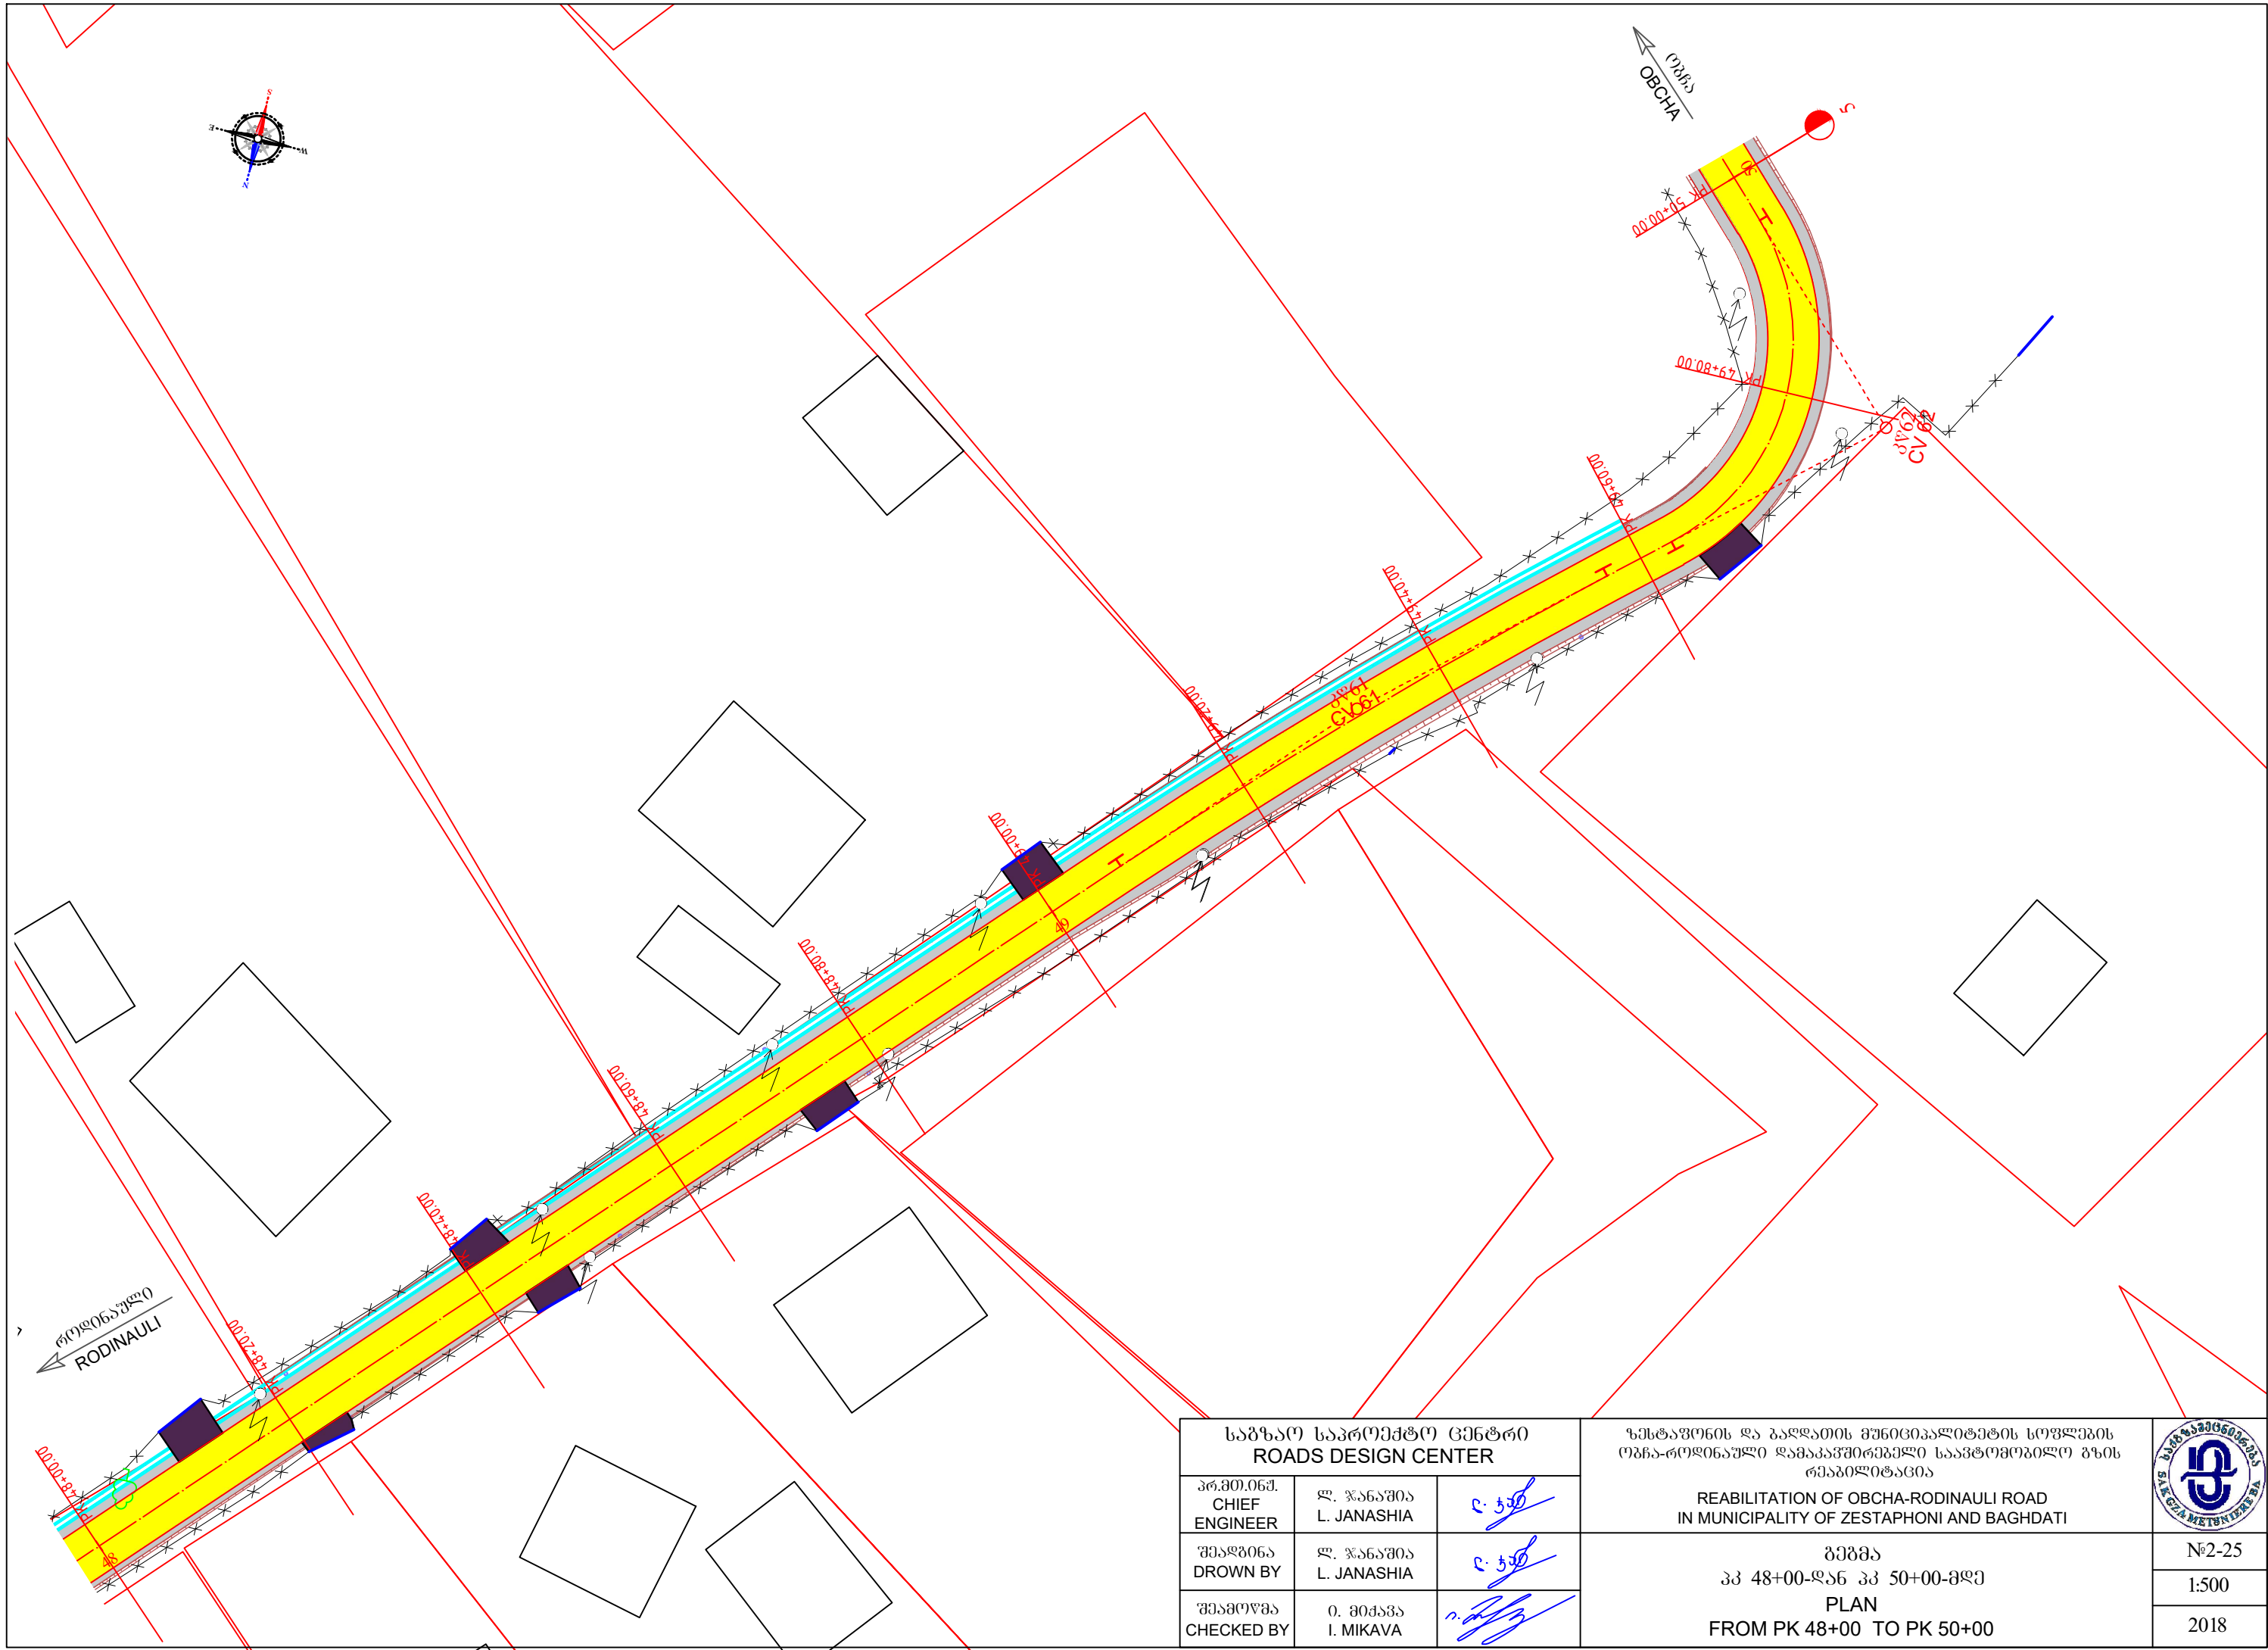


საგზაო საპროექტო ცენტრი ROADS DESIGN CENTER			ზესტაფონის და ბაღდათის მუნიციპალიტეტის სოფლების ოზნა-როდინაული დამაკავშირებელი საავტომობილო გზის რეაბილიტაცია		
პრ.მთ.ინჟ. CHIEF ENGINEER	ლ. ჯანაშია L. JANASHIA				REABILITATION OF OBCHA-RODINAULI ROAD IN MUNICIPALITY OF ZESTAPHONI AND BAGHDATI
შეამოწმა DROWN BY	ლ. ჯანაშია L. JANASHIA				გეგმა პკ 48+00-დან პკ 50+00-მდე PLAN FROM PK 48+00 TO PK 50+00
შეამოწმა CHECKED BY	ო. მიქავა I. MIKAVA			№2-25	
				1:500	
				2018	


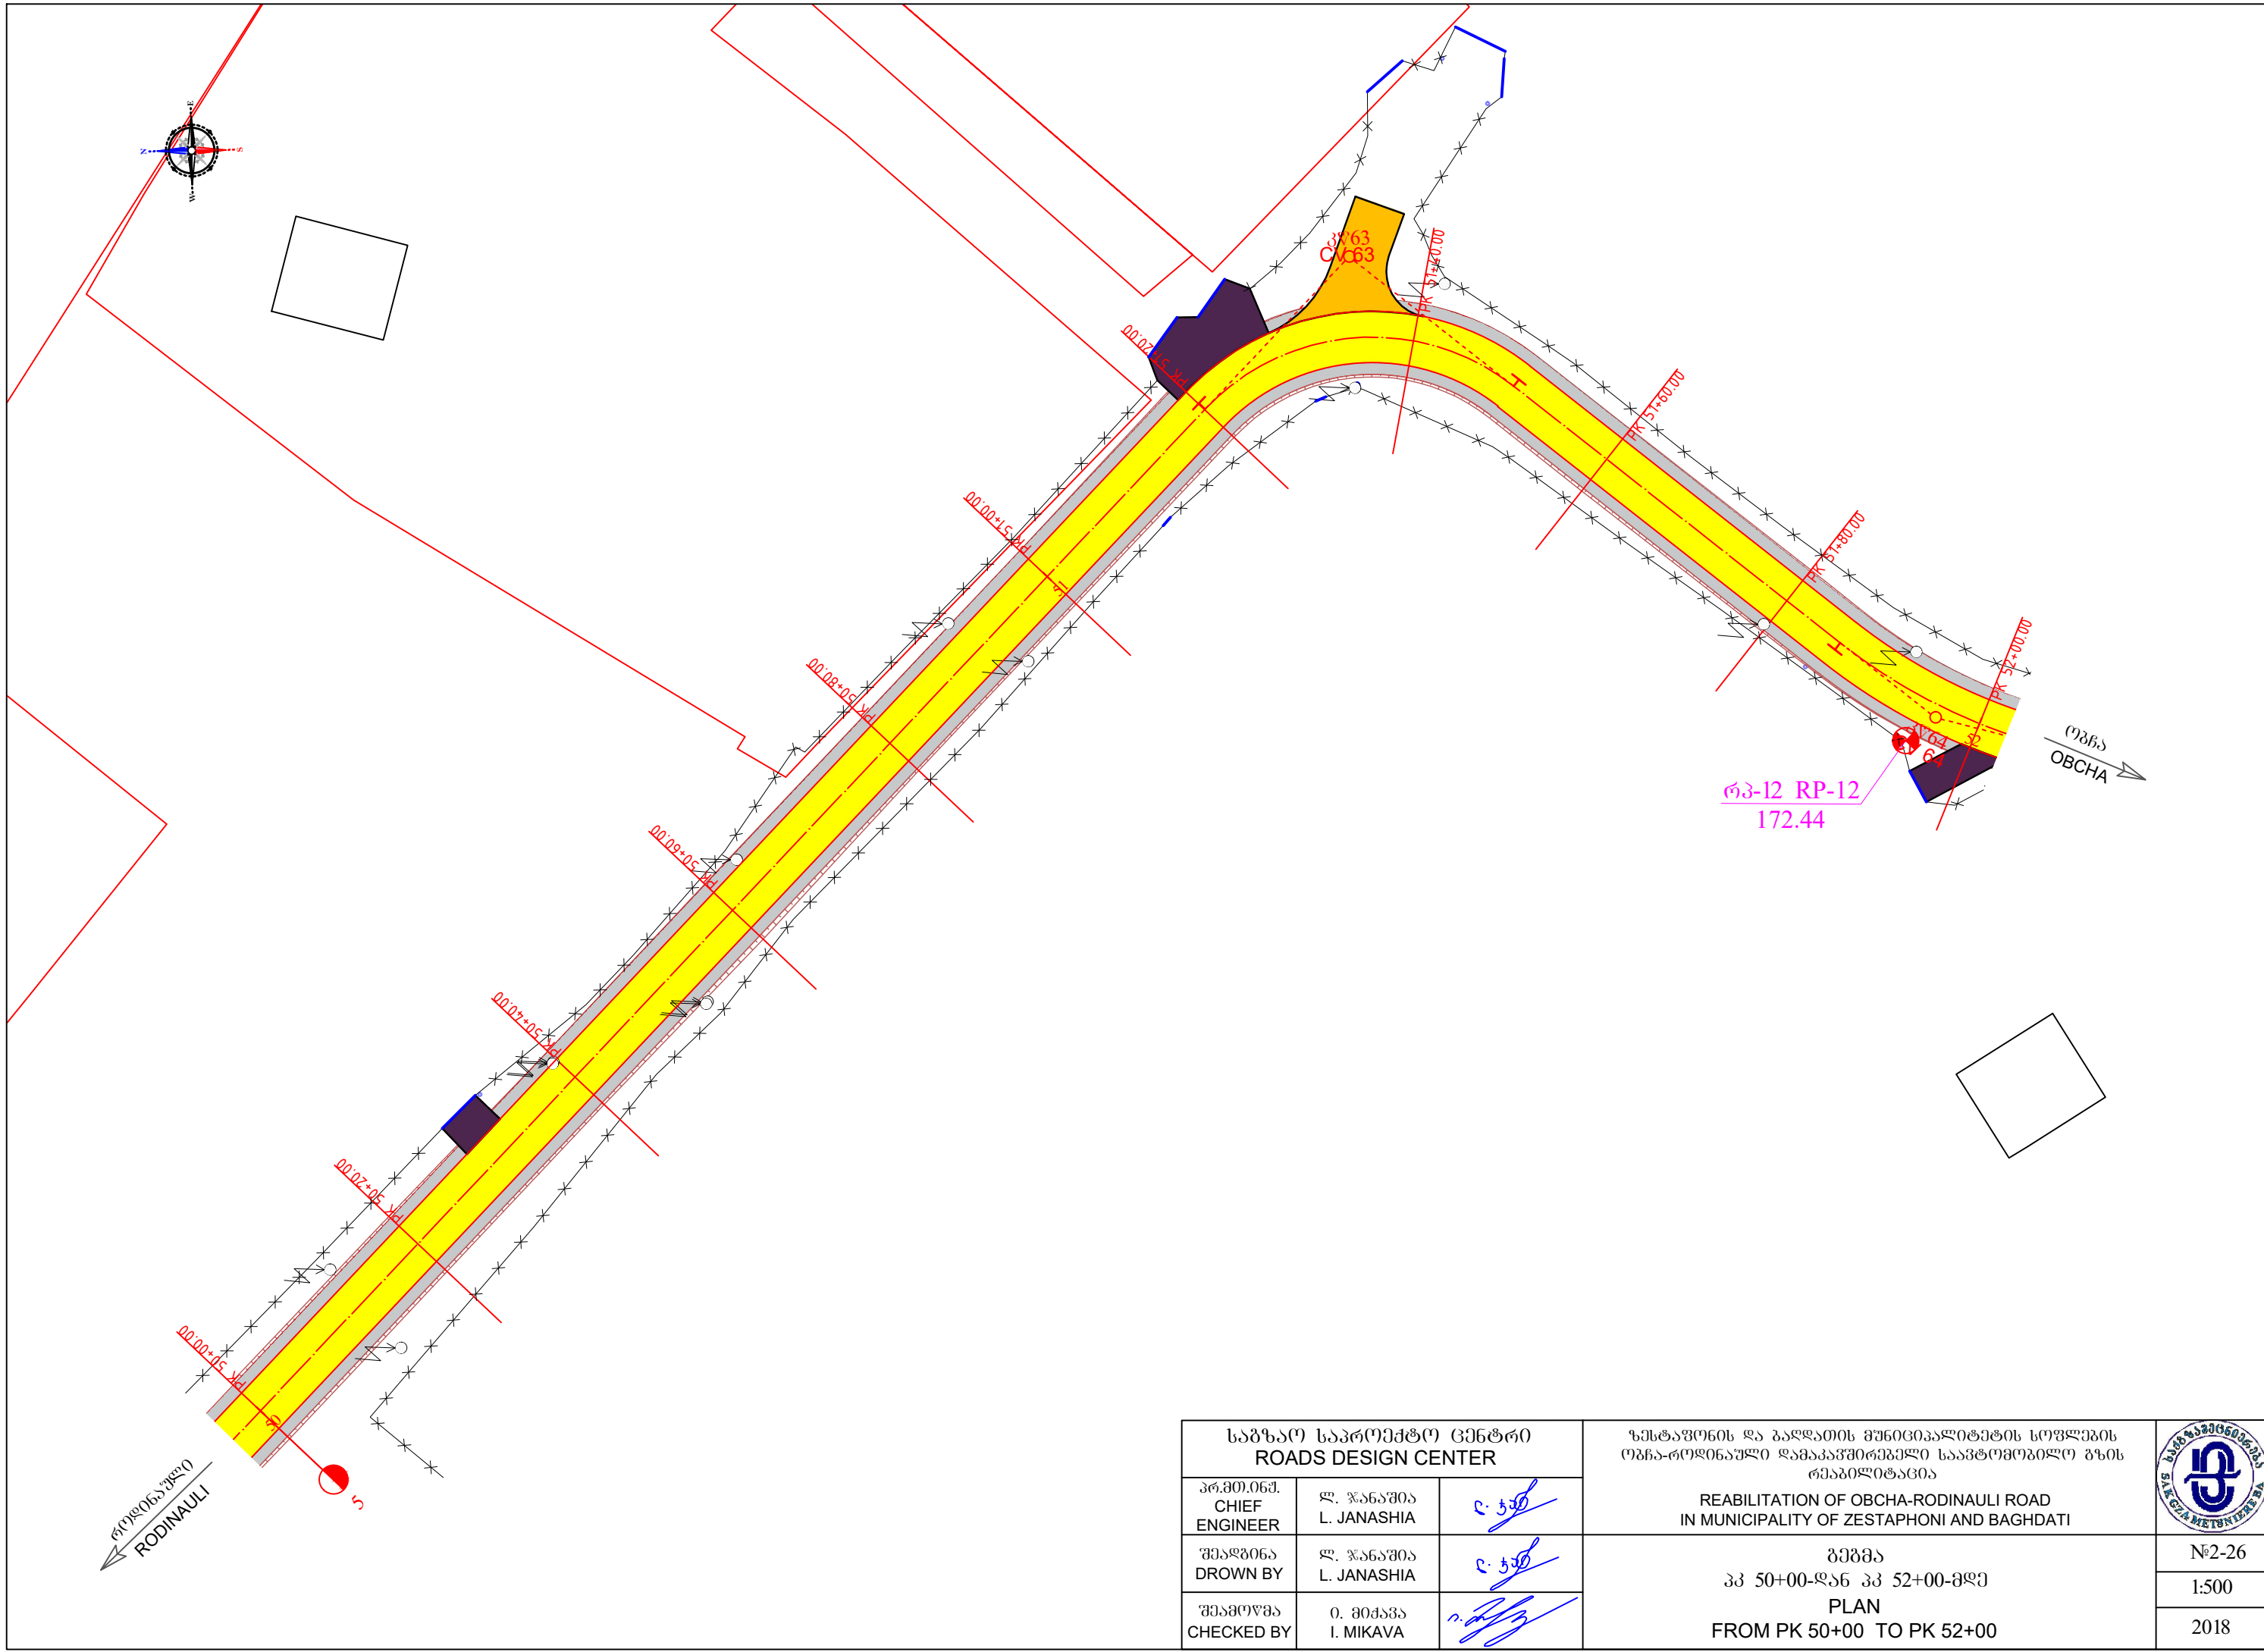


საგზაო საპროექტო ცენტრი ROADS DESIGN CENTER			ზუსტაფონის და ბაღდატის მუნიციპალიტეტის სოფლების ობჩა-როდინაული დამაკავშირებელი საავტომობილო გზის რეაბილიტაცია REABILITATION OF OBCHA-RODINAULI ROAD IN MUNICIPALITY OF ZESTAPHONI AND BAGHDATI	
პრ.მთ.ინჟ. CHIEF ENGINEER	ლ. ჯანაშია L. JANASHIA			
შეამოწმა DROWN BY	ლ. ჯანაშია L. JANASHIA			
შეამოწმა CHECKED BY	ი. მიკავა I. MIKAVA		გეგმა პკ 50+00-დან პკ 52+00-მდე PLAN FROM PK 50+00 TO PK 52+00	№2-26 1:500 2018

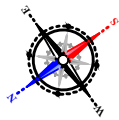

როდინაული
RODINAULI

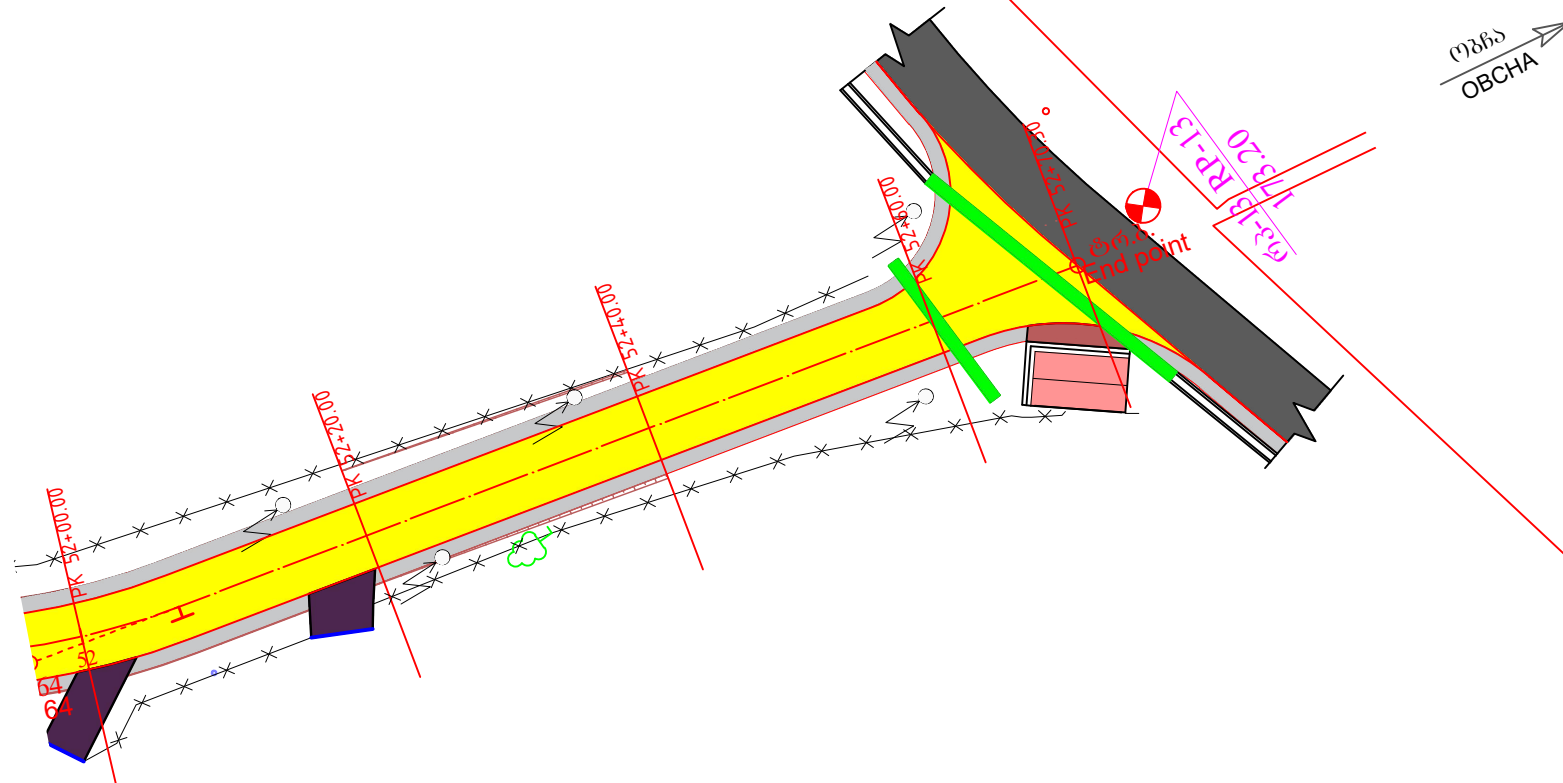

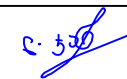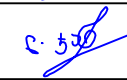საგზაო საპროექტო ცენტრი ROADS DESIGN CENTER			ზესტაფონის და ბაღდათის მუნიციპალიტეტის სოფლების ობჩა-როდინაული დამაკავშირებელი საავტომობილო გზის რეაბილიტაცია REABILITATION OF OBCHA-RODINAULI ROAD IN MUNICIPALITY OF ZESTAPHONI AND BAGHDATI	
პრ.მთ.ინჟ. CHIEF ENGINEER	ლ. ჯანაშია L. JANASHIA			
შეამოწმა DROWN BY	ლ. ჯანაშია L. JANASHIA		გეგმა პკ 52+00-დან პკ 52+70.3-მდე PLAN FROM PK 52+00 TO PK 52+70.3	№2-27
შეამოწმა CHECKED BY	ი. მიქავა I. MIKAVA			1:500
				2018