



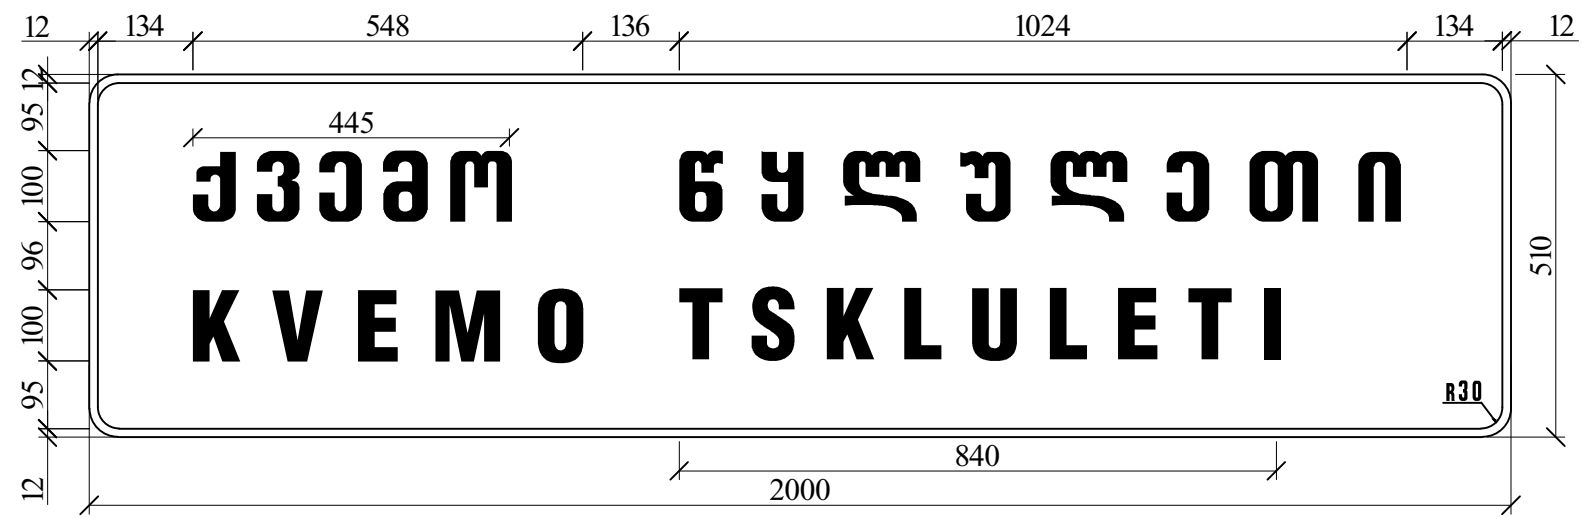


ნომერის ნომერი – 5.23.1 ზარი **ყ3დ1**-7 (2000X510) ფართობი – 1.02 მ²
რაოდენობა –1 ზოგადი – თეთრი პკ 130+00 მარჯვენა

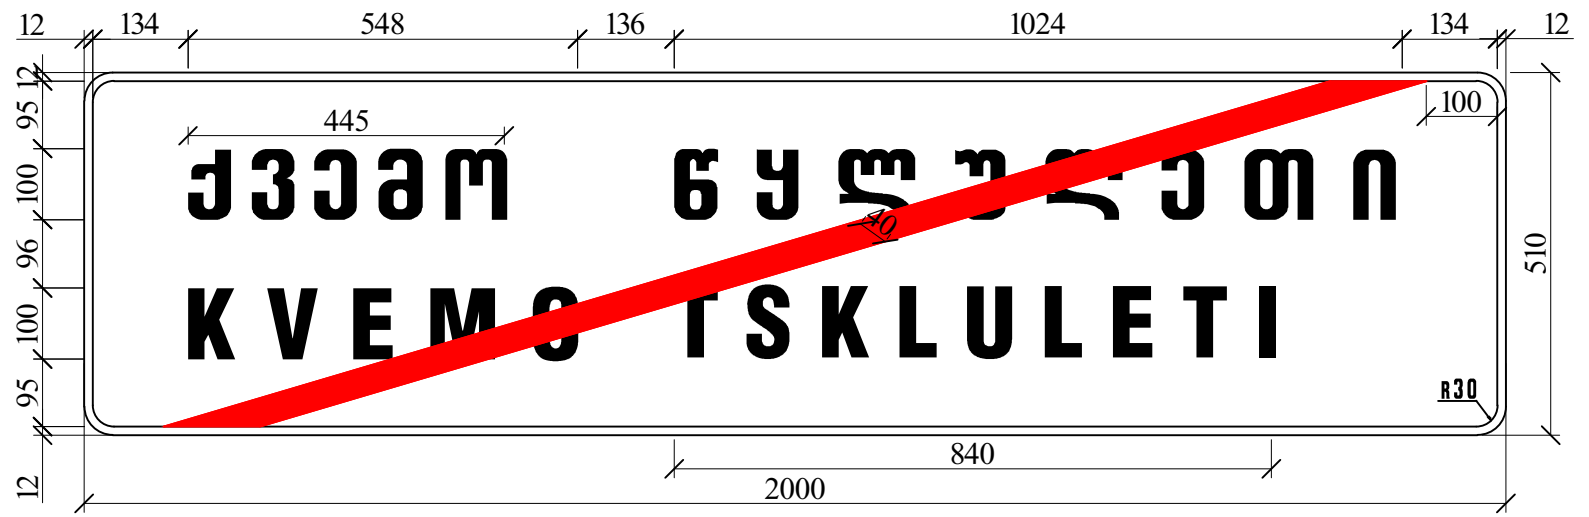


ნომერის ნომერი – 5.24.1 ზარი **ყ3დ1**-7 (2000X510) ფართობი – 1.02 მ²
რაოდენობა –1 ზოგადი – თეთრი პკ 129+90 მარცხენა

 შპს „საგამეტსნიერება“ Ltd "Sakgametsniereba"	მცხეთის მუნიციპალიტეტში სოფელ ნაფთვერშიან ქვემო წყლულეთიდან მისასვლელი გზის რეაბილიტაციის კომპლექსური ღონისძიების საპროექტო-საინჟინერო-ეკონომიკური დაფუძნება Preparation revised detail design and cost estimation for the rehabilitation of road from vil. Nafetvrebi to vil. Qvemo Tskluleti in Mtskheta Municipality		ნახ. №16-2 Draw. №16-2
	ინდივიდუალური საგზაო ნიშანი Individual road sign		მასშტაბი/Scale 1:100
	საგამეტსნიერება Sakgametsniereba		

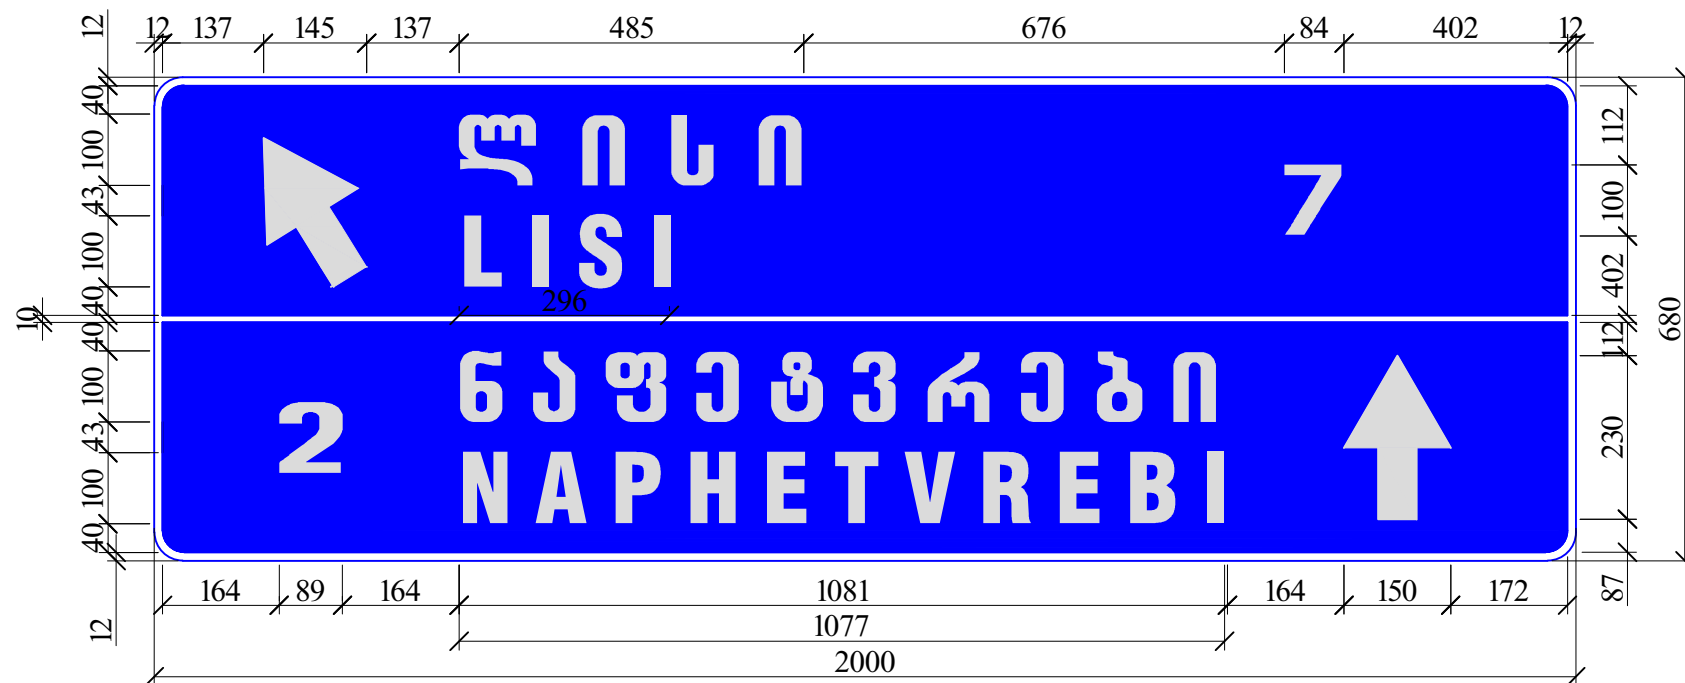


ნომბის ნომერი – 7.10.1 ზარი **ყვდი**-9 (2000X680) ზართობი – 136 მ²

რაოდენობა –1 ზოგო – ლურჯი პპ 22+15 მარცხენი

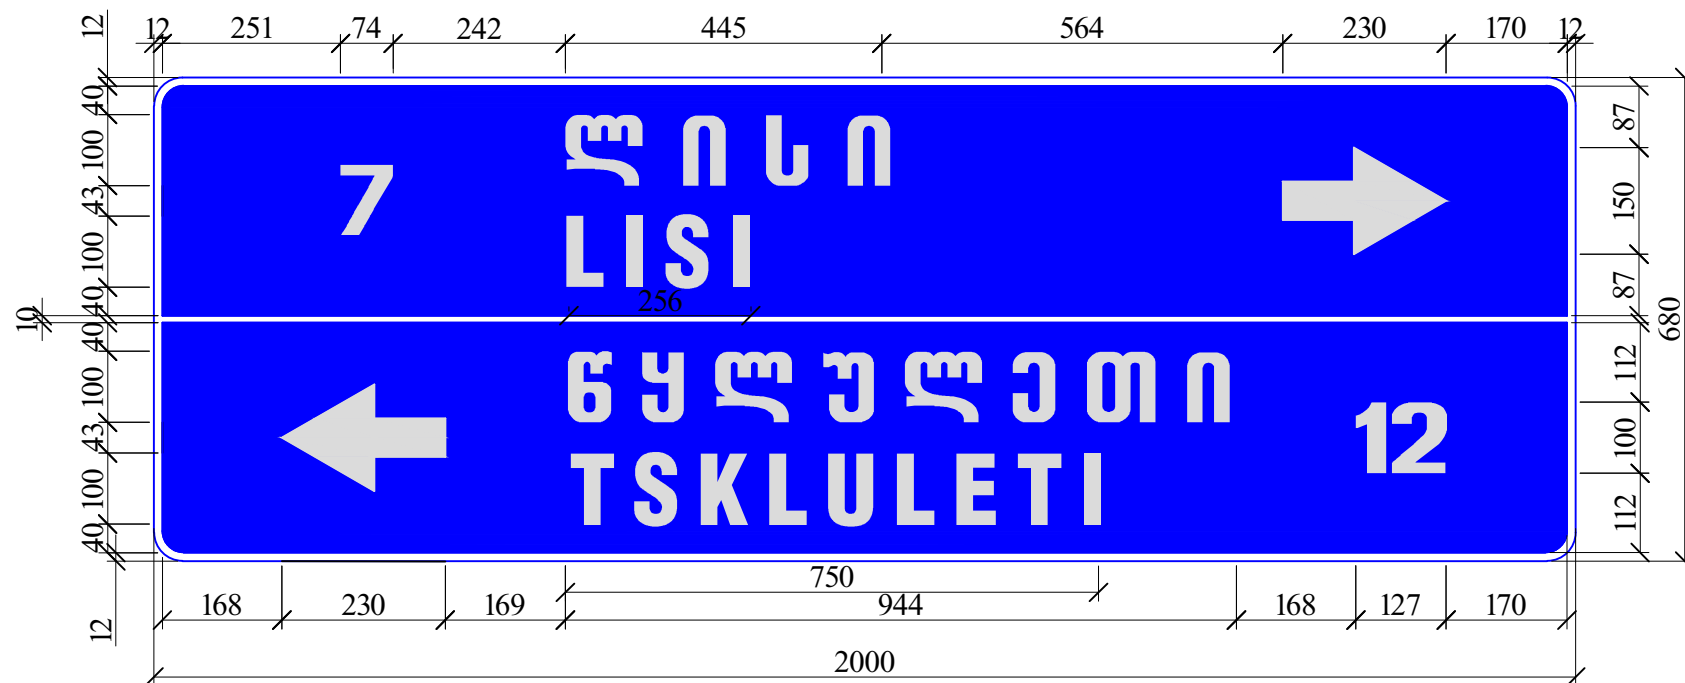


ნომბის ნომერი – 7.10.1 ზარი **ყვდი**-9 (2000X680) ზართობი – 136 მ²

რაოდენობა –1 ზოგო – ლურჯი პპ 21+15 მარცხენი

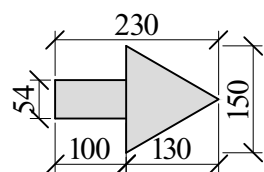


 შპს „საგზამთვრეობა“ Ltd "Sakgzametsniereba"	მცხეთის მუნიციპალიტეტში სოფელ ნაფეთვრებიდან ქვემო წყლულეთამდე მისასვლელი გზის რეაბილიტაციის კომპლექსური დეტალური საპროექტო-საბარჯთარისებრი დოკუმენტაციის შედგენა Preparation revised detail design and cost estimation for the rehabilitation of road from vil. Nafetvreb to vil. Qvemo Tskluleti in Mtskheta Municipality		ნახ. №16-4 Draw. №16-4
	ინდივიდუალური საგზაო ნიშანი Individual road sign	საგზამთვრეობა Sakgzametsniereba	

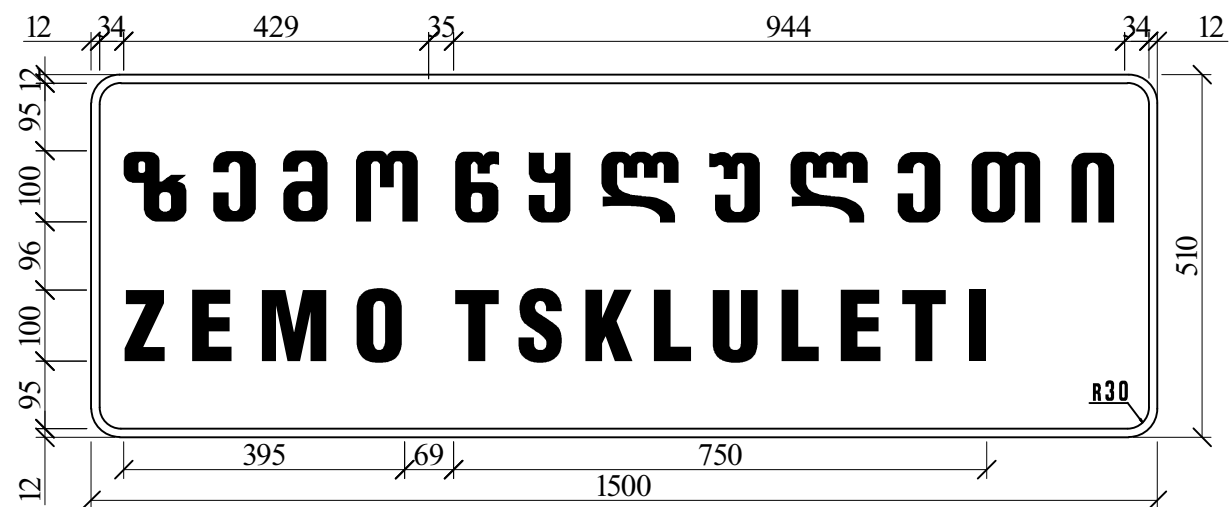

ნომერის ნომერი – 5.23.1 ზარი **ყ3დ1**-5 (1500X510) ფართობი – 0.77 მ²

რაოდენობა –2 ზოგადი – თეთრი პპ 88+10 მარჯვენა

პპ 117+60 მარცხენა

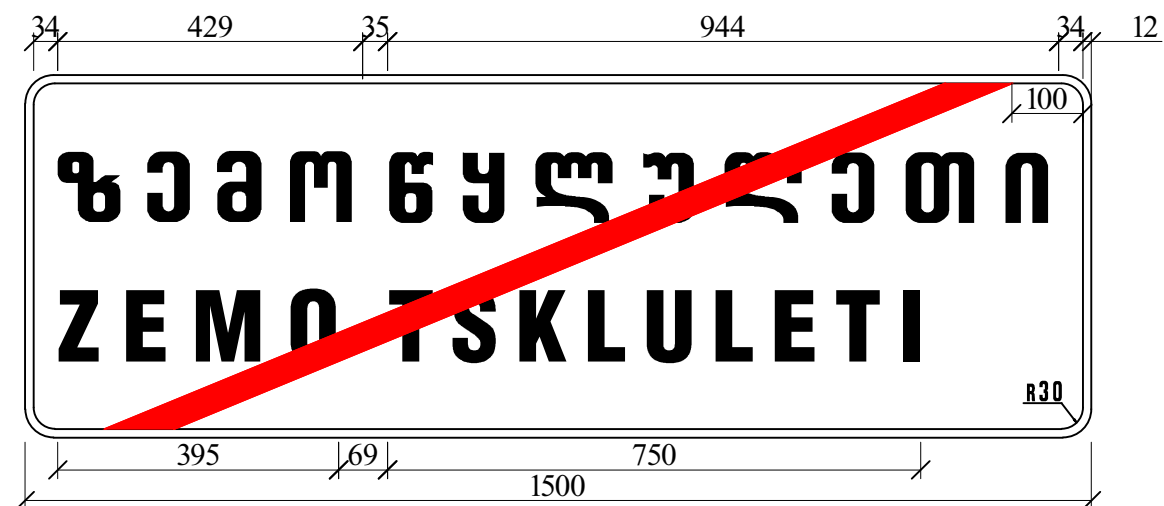

ნომერის ნომერი – 5.24.1 ზარი **ყ3დ1**-5 (1500X510) ფართობი – 0.77 მ²

რაოდენობა –2 ზოგადი – თეთრი პპ 88+00 მარცხენა

პპ 117+50 მარჯვენა




შპს „საგამეტსნიერება“
Ltd "Sakgametsniereba"

მცხეთის მუნიციპალიტეტში სოფელ ნაფთვრებიდან ქვემო წყლულეთამდე მისასვლელი
გზის რეაბილიტაციის კომპლექსური დეტალური საპროექტო-საბარჯითარისებრო
დოკუმენტაციის შედგენა
Preparation revised detail design and cost estimation for the rehabilitation of road from vil. Nafetvreb to vil.
Qvemo Tskluleti in Mtskheta Municipality


ნახ. №16-3
Draw. №16-3
მას/Scale 1:100

ინდივიდუალური საგზაო ნიშანი
Individual road sign

საგამეტსნიერება
Sakgametsniereba

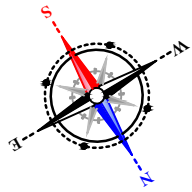


1

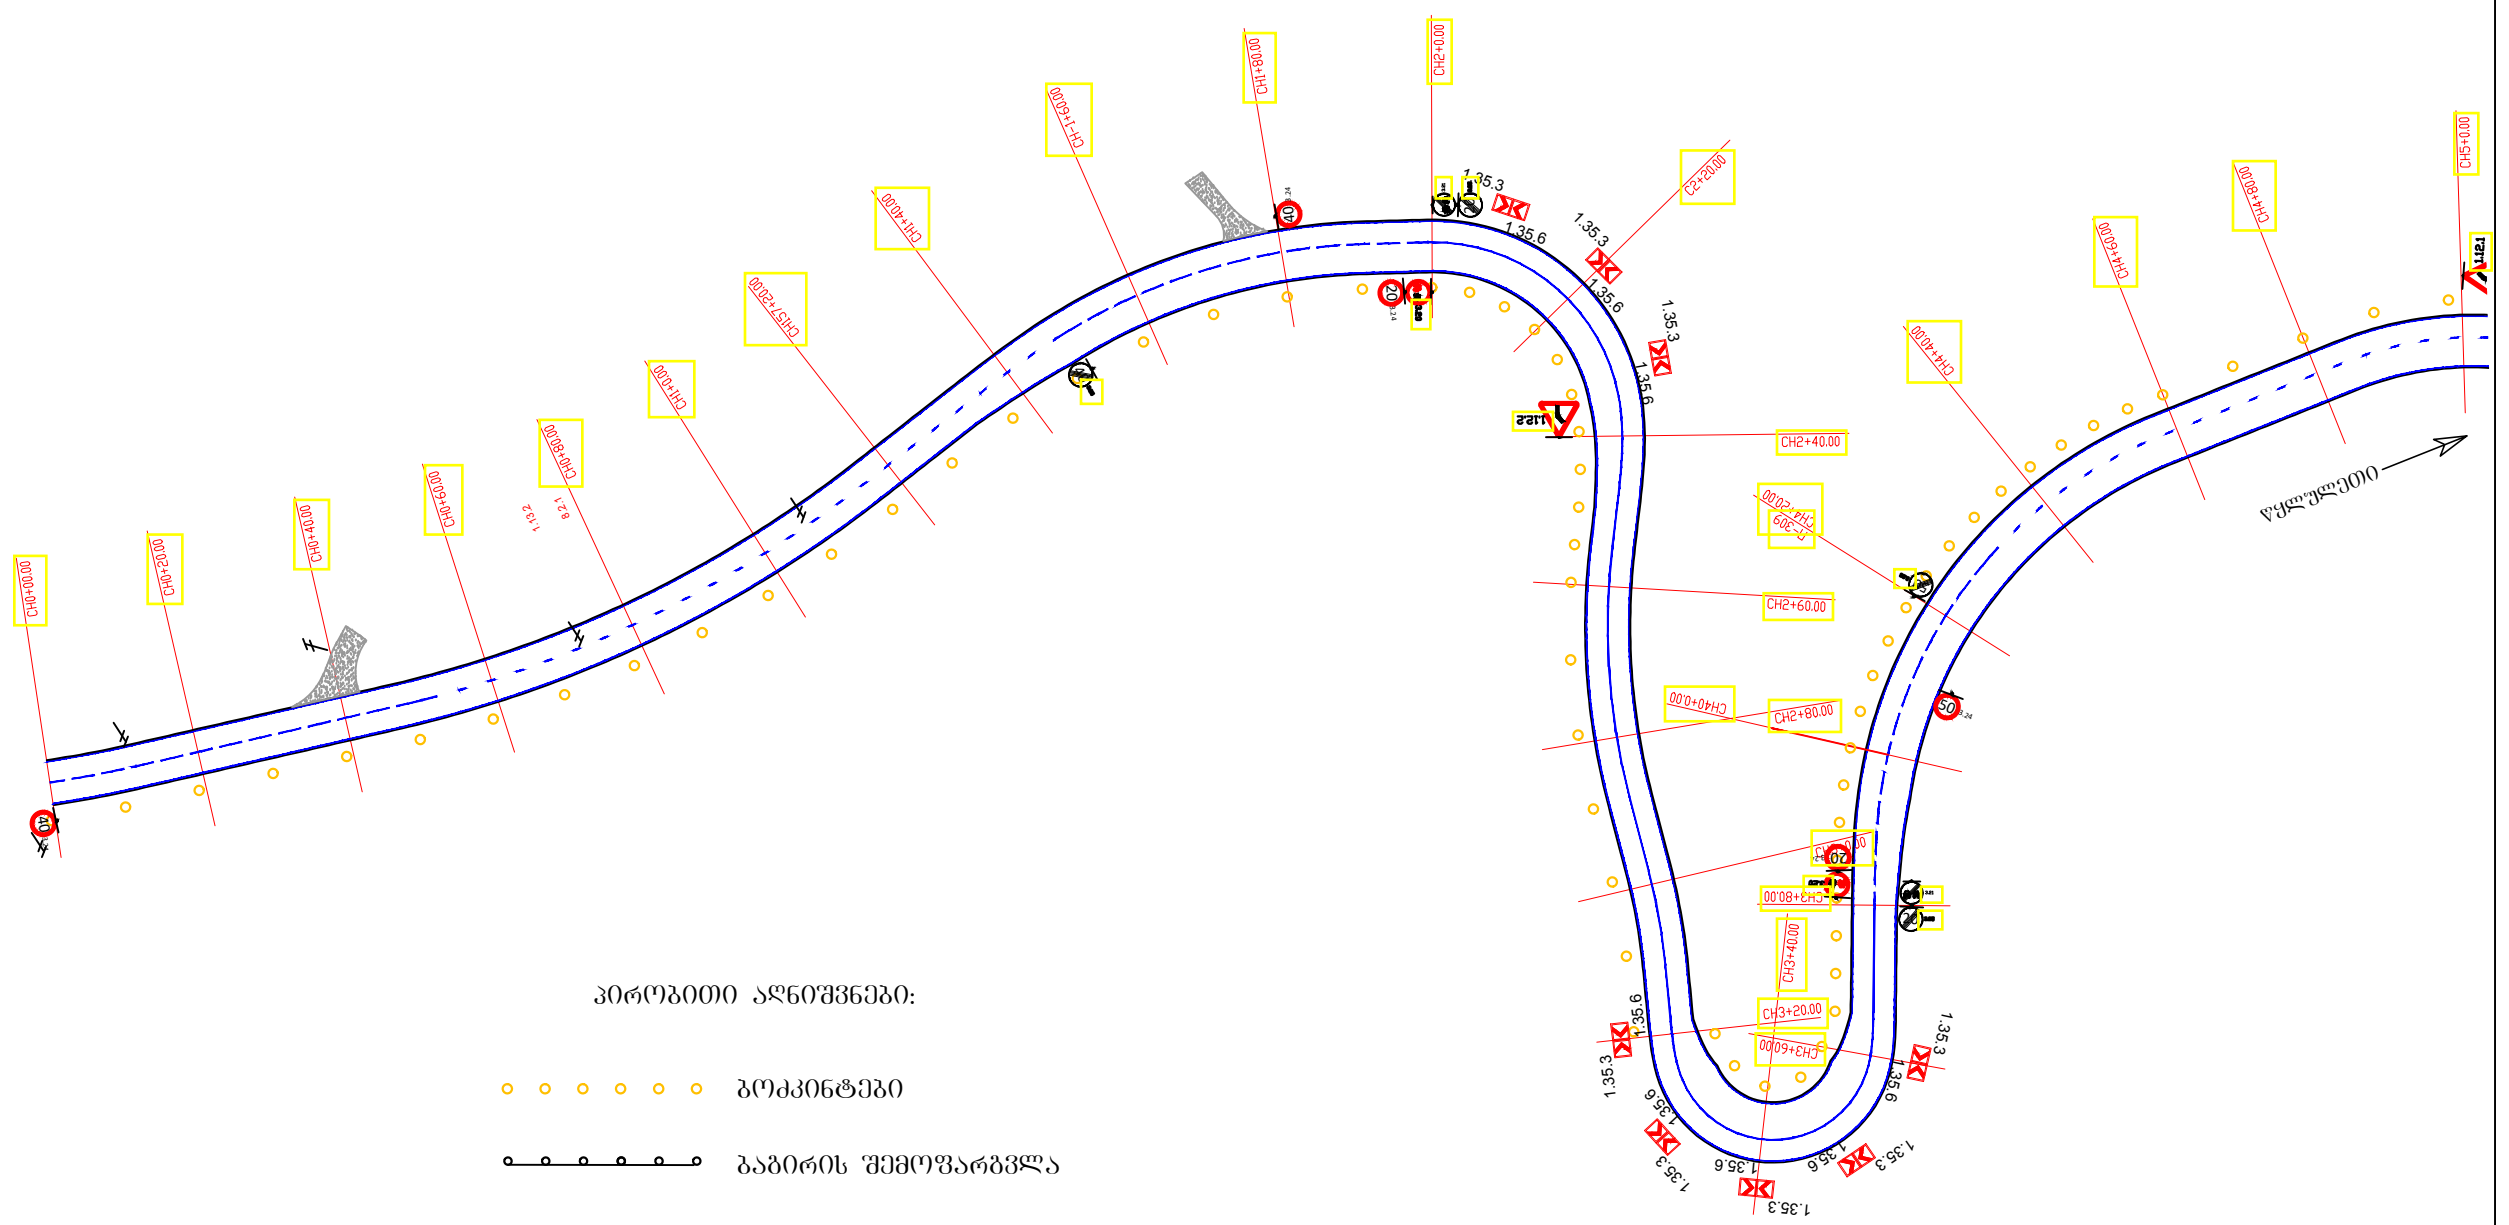




პირობითი აღნიშვნები:

- ● ● ● ● ● გომკინტები
- — — — — გაბირის შემოვარგვლა
- — — — — მონიშვნის ხაზი 1.1
- - - - - მონიშვნის ხაზი 1.5
- - - - - მონიშვნის ხაზი 1.6


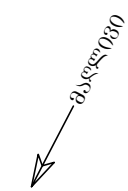


 შპს „საგზამშენიერება“ Ltd "Sakgametsniereba"	მცხეთის მუნიციპალიტეტში სოფელ ნაფთვრებიდან ქვემო წყულეთამდე მისასვლელი გზის რეაბილიტაციის კორექტირებული დეტალური საპროექტო-სახარჯთაღრიცხვო ღირებულების შეფასება Preparation revised detail design and cost estimation for the rehabilitation of road from vil. Nafetvrebi to vil. Qvemo Tskluleti in Mtskheta Municipality	ნახ. №17-1 Draw. №17-1 მას. 1:1000 Scale: 1:1000
		საგზამშენიერება Sakgametsniereba

ღირსუბრავიის გზაჲა კპ 0+00-პკ 5+00
Dislocation plan Ch 0+00-Ch5+00

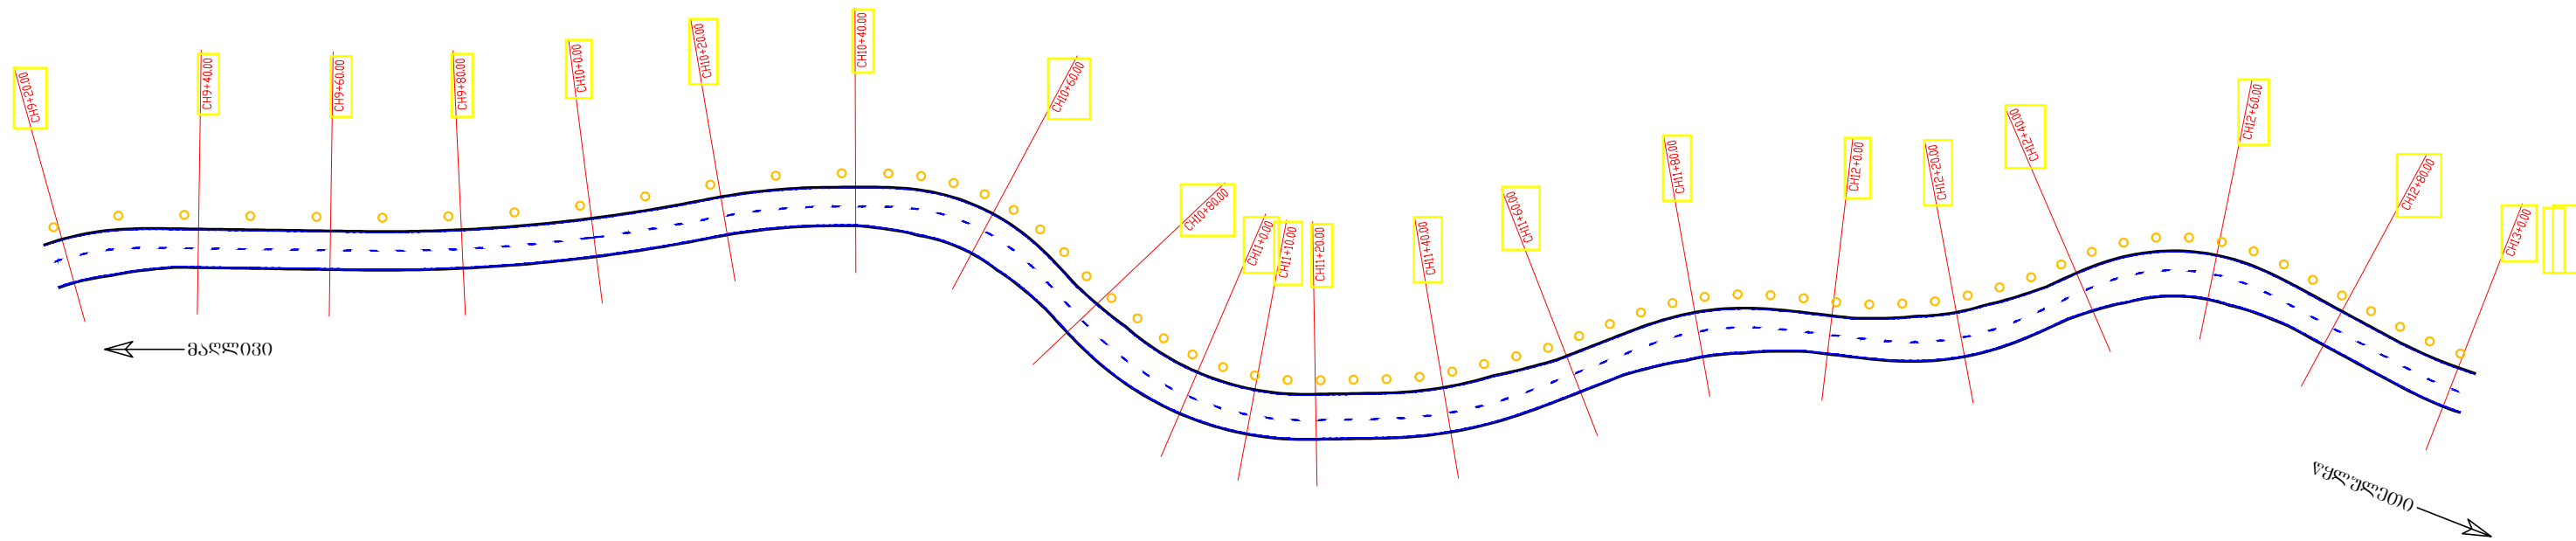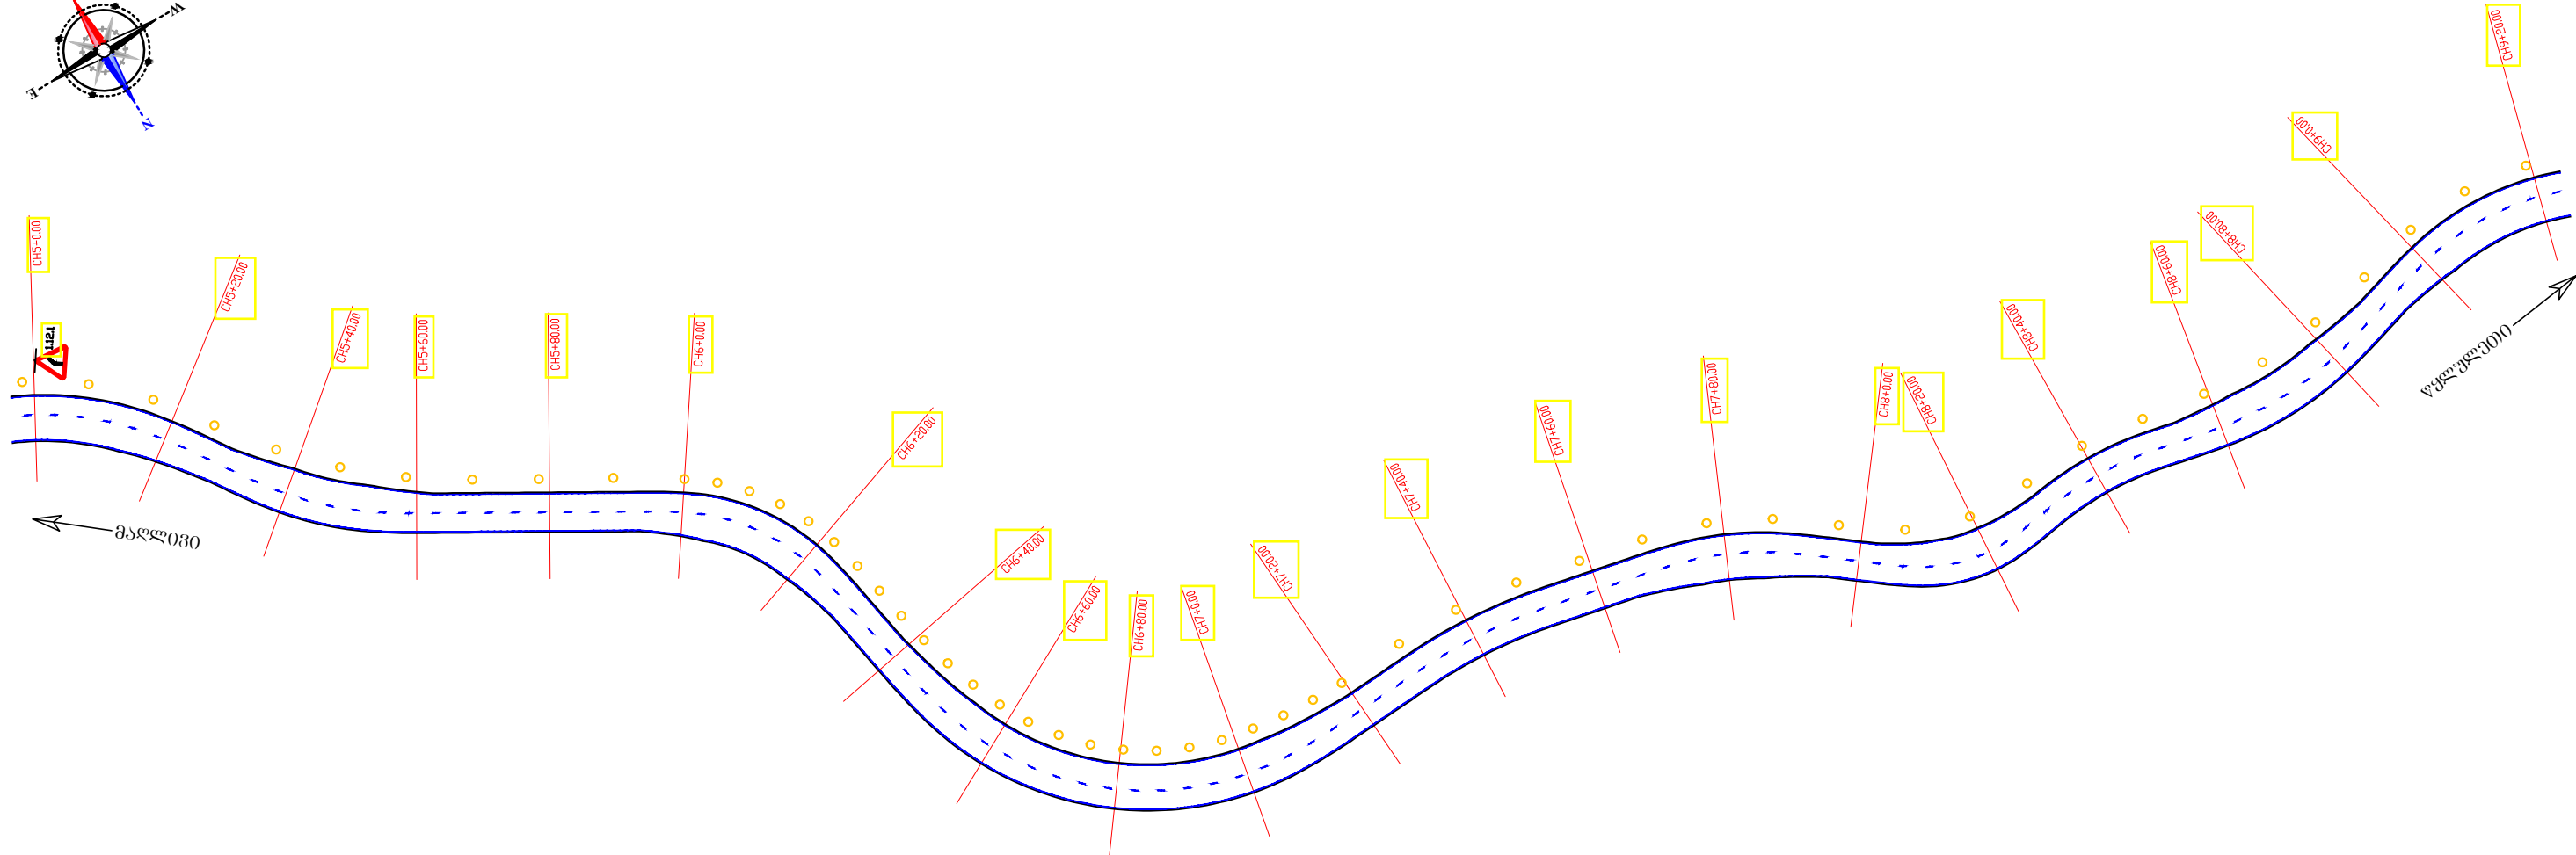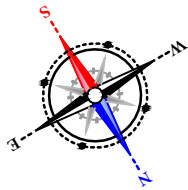

 შპს „საგზამეტსნიერება“ Ltd "Sakgزامetsniereba"	მცხეთის მუნიციპალიტეტში სოფელ ნაფთვრებიდან ქვემო წყლულეთამდე მისასვლელი გზის რეაბილიტაციის კორექტირებული დეტალური საპროექტო-სახარჯთაღრიცხვო ღირებულების შედგენა Preparation revised detail design and cost estimation for the rehabilitation of road from vil. Nafetvreb to vil. Qvemo Tskluleti in Mtskheta Municipality		ნახ. №17-2 Draw. №17-2 მას. 1:1000 Scale: 1:1000
	დისლოკაციის გეგმა პკ 5+00-პკ 13+00 Dislocation plan Ch 5+00-Ch13+00		საგზამეტსნიერება Sakgزامetsniereba

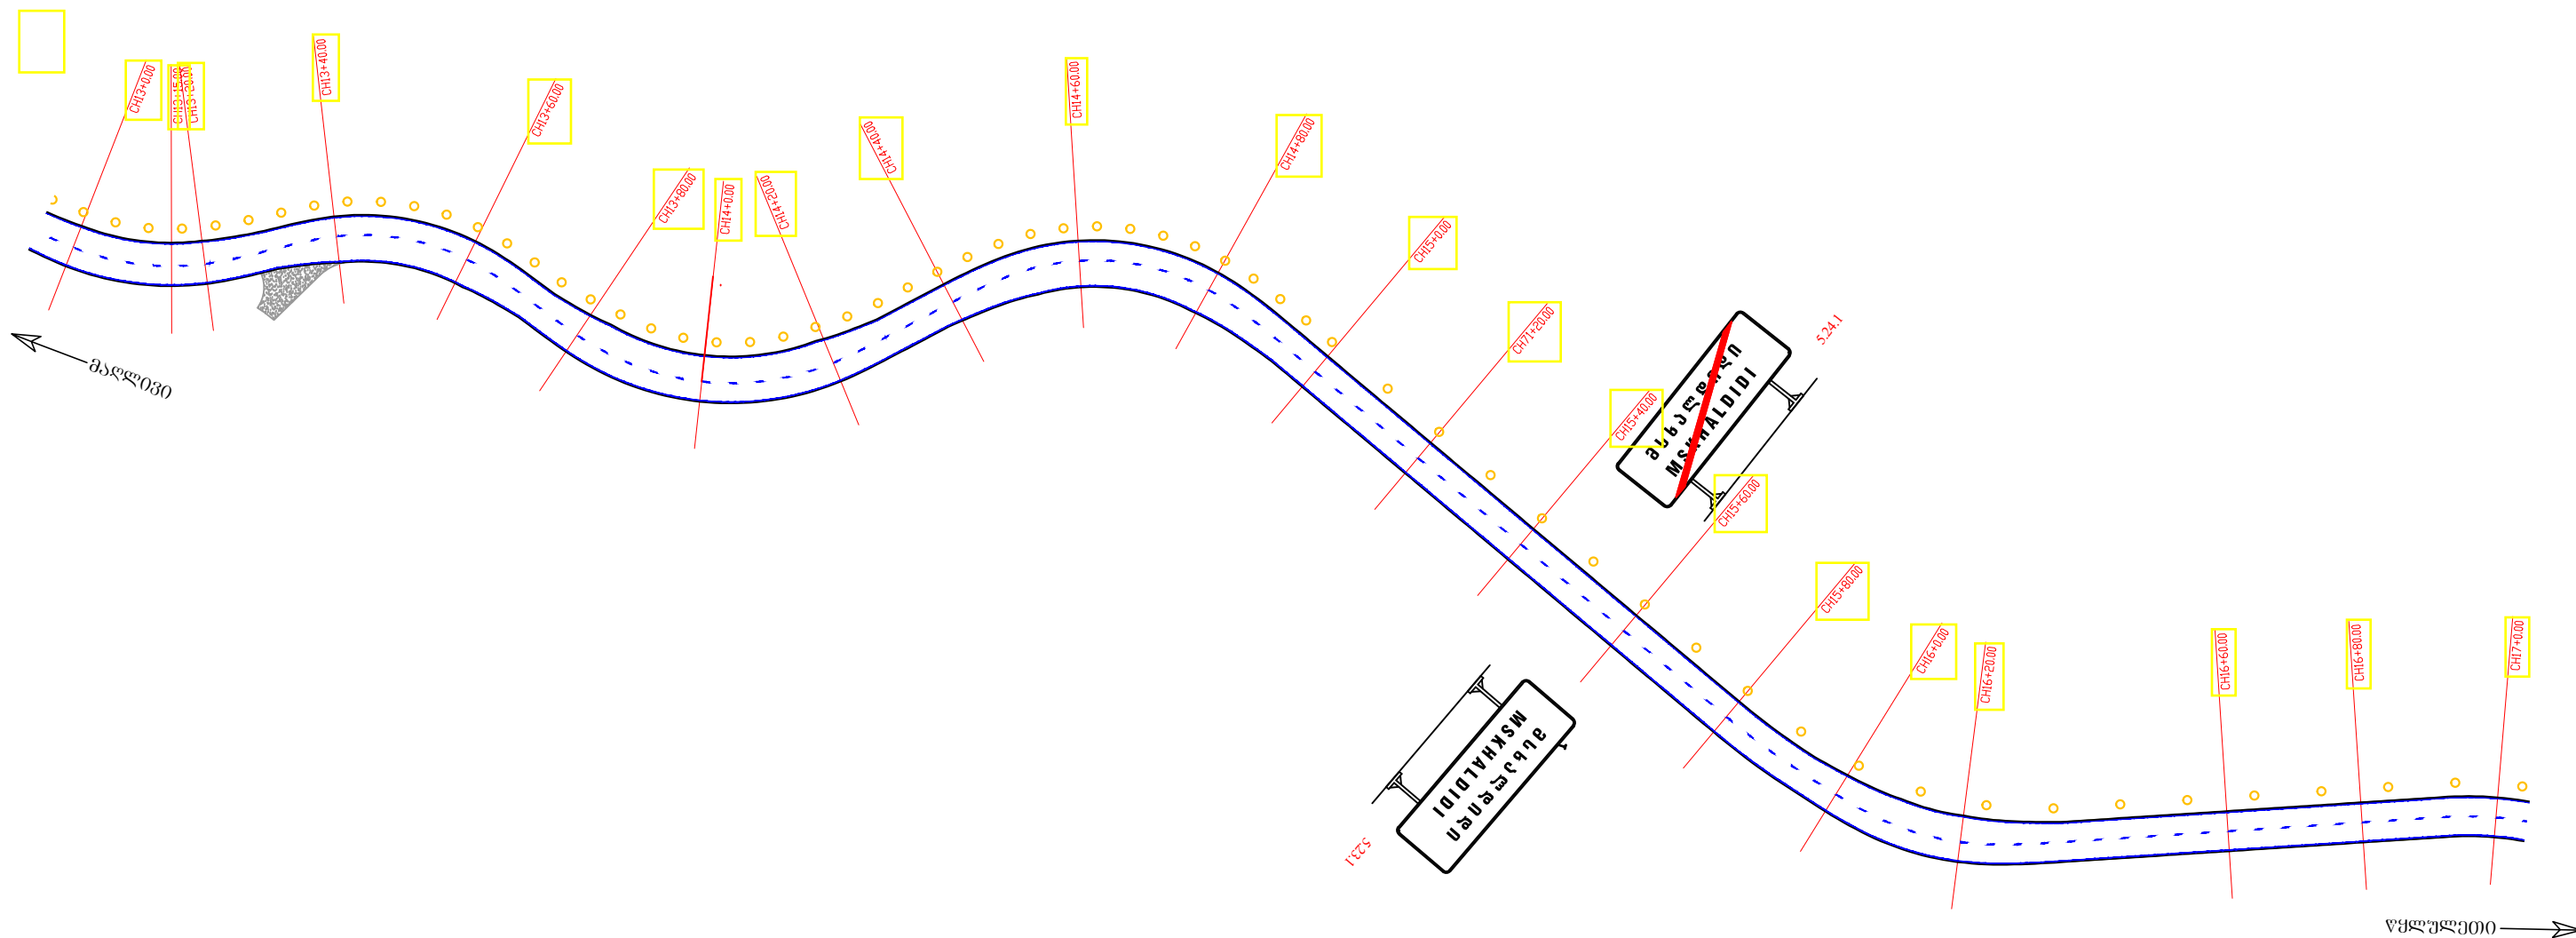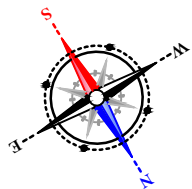



შპს „საგზამშენობა“
Ltd "Sakgzametsniereba"


მცხეთის მუნიციპალიტეტში სოფელ ნაფთვრებიდან ქვემო წყლულეთამდე მისასვლელი
გზის რეაბილიტაციის კორექტირებული ფინალური საპროექტო-სახარჯთაღრიცხვო
დოკუმენტაციის შედგენა
Preparation revised detail design and cost estimation for the rehabilitation of road from vil. Nafetvri to vil.
Qvemo Tskluleti in Mtskheta Municipality

დისლოკაციის გეგმა პპ 13+00-პპ 17+00
Dislocation plan Ch 13+00-Ch17+00

ნახ. №17-3
Draw. №17-3
მას. 1:1000
Scale: 1:1000

საგზამშენობა
Sakgzametsniereba

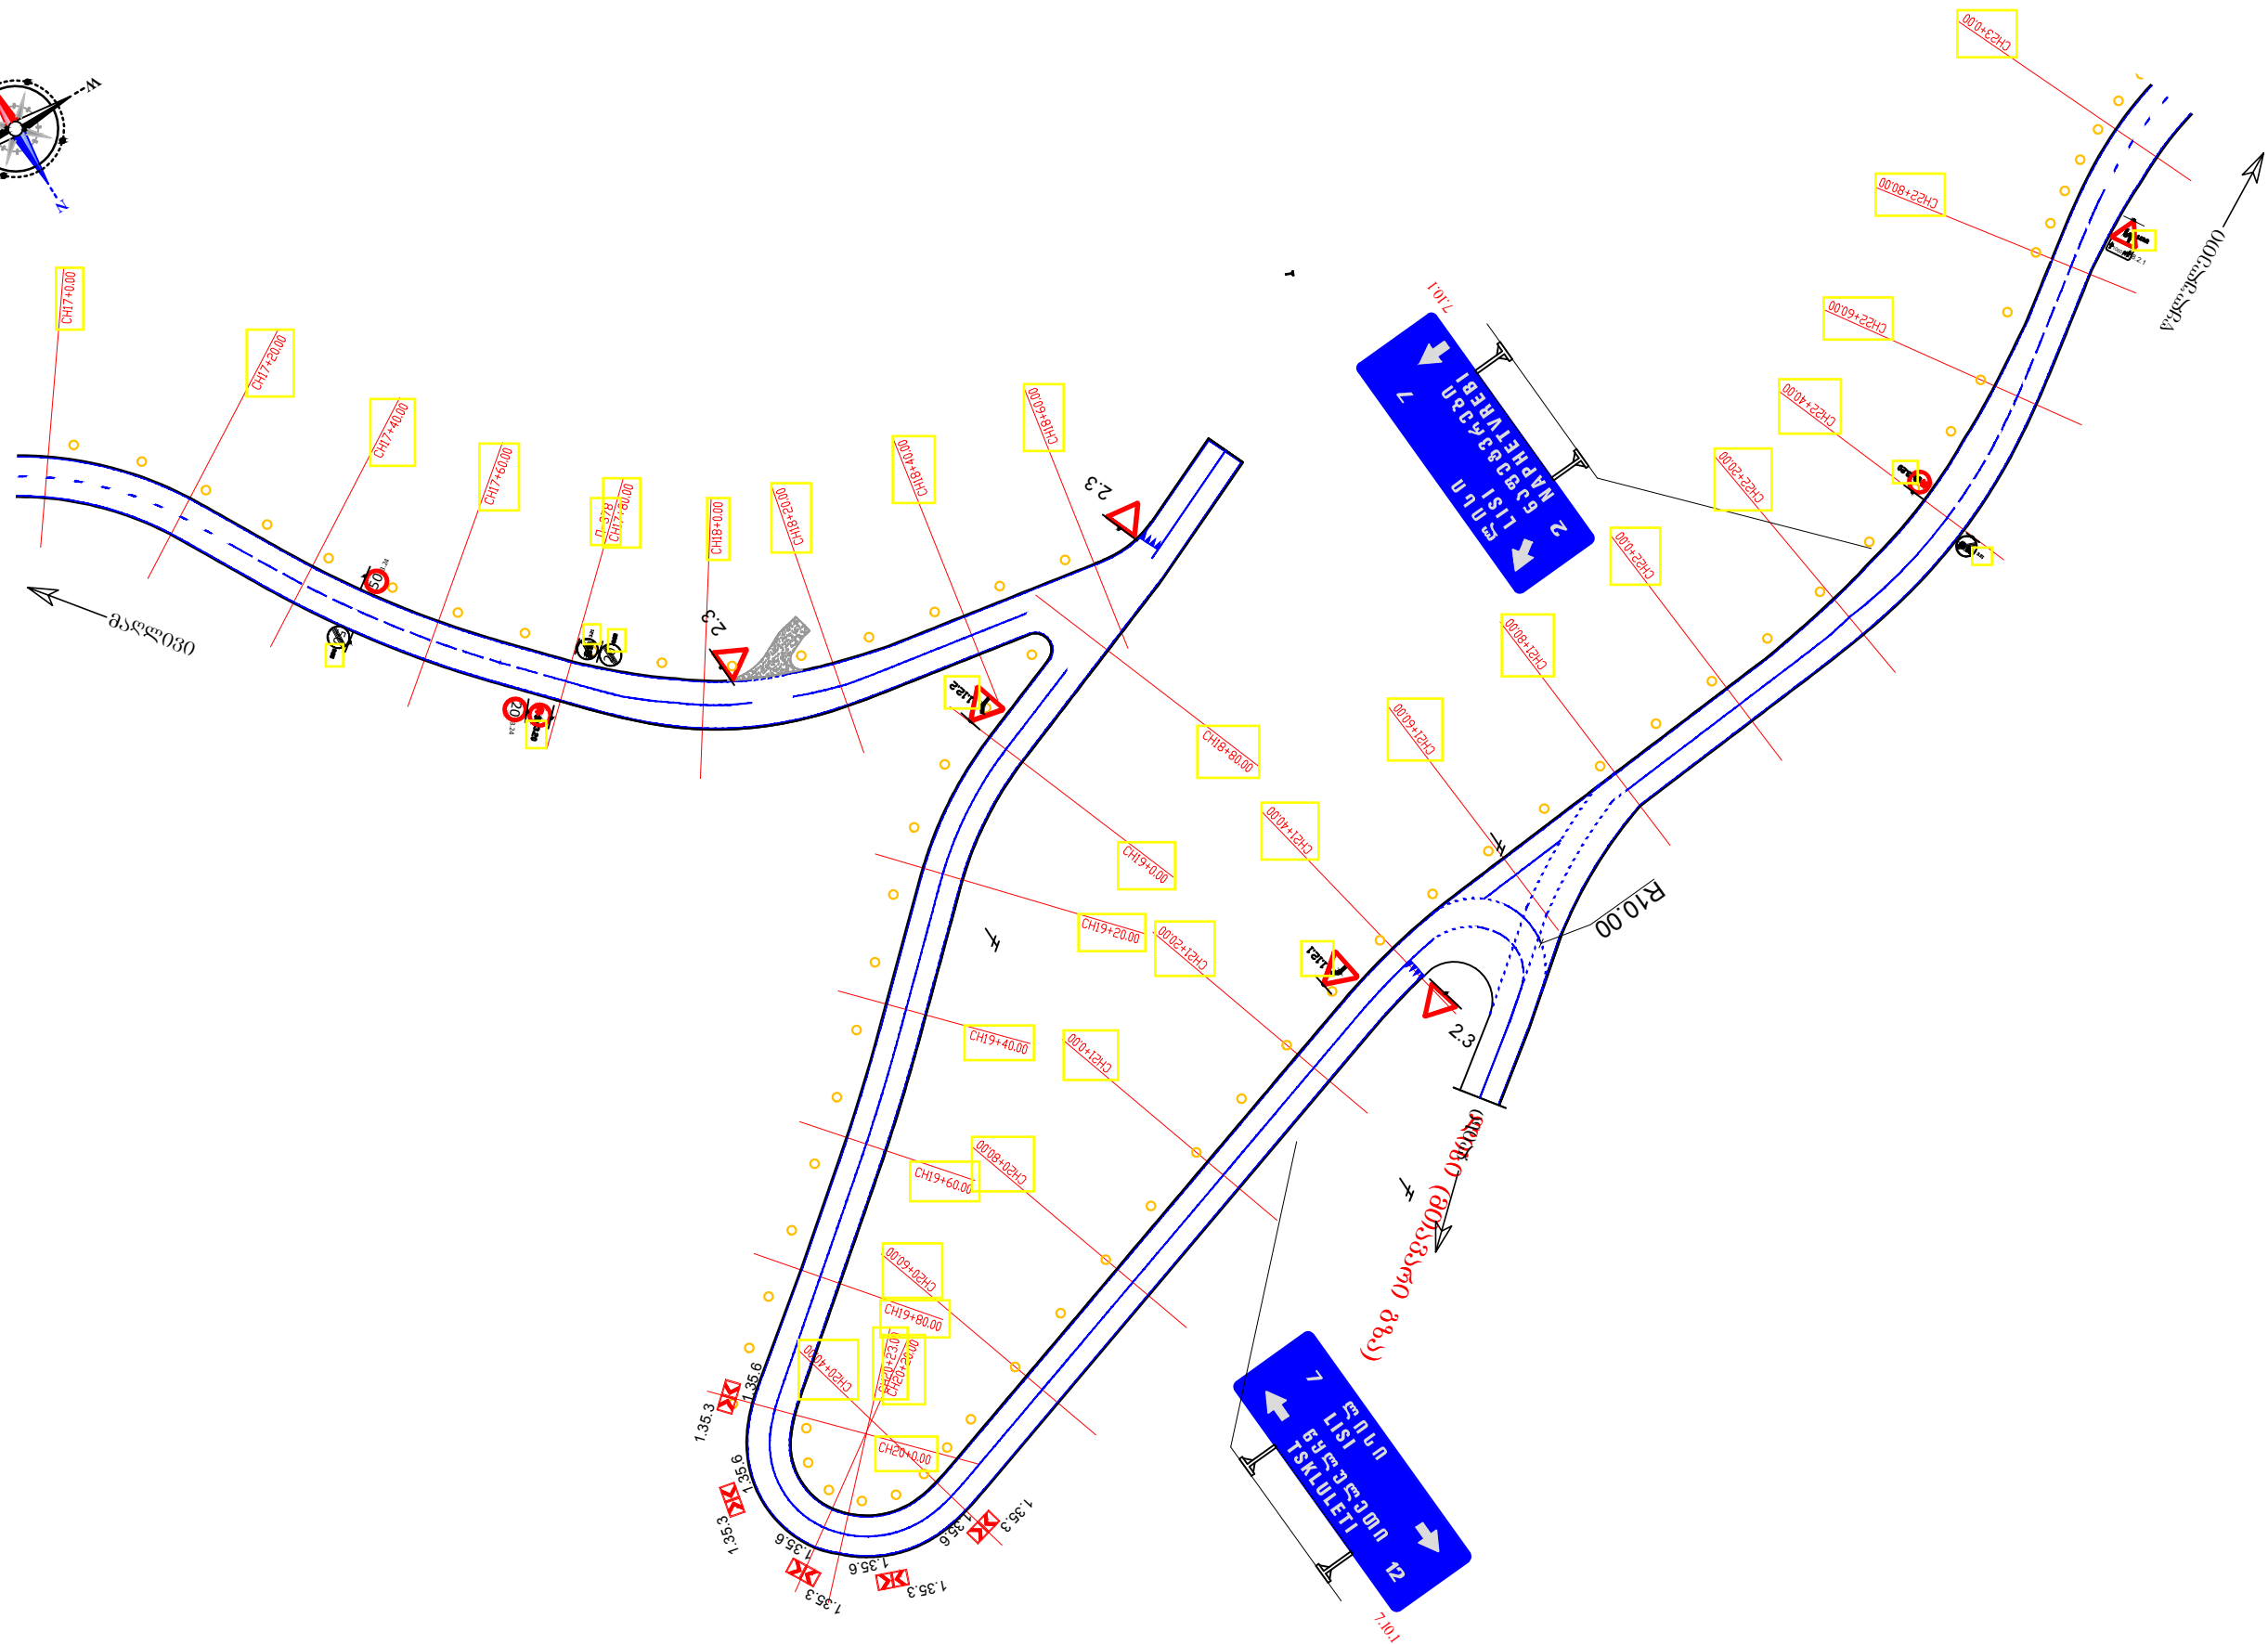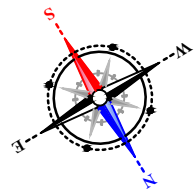

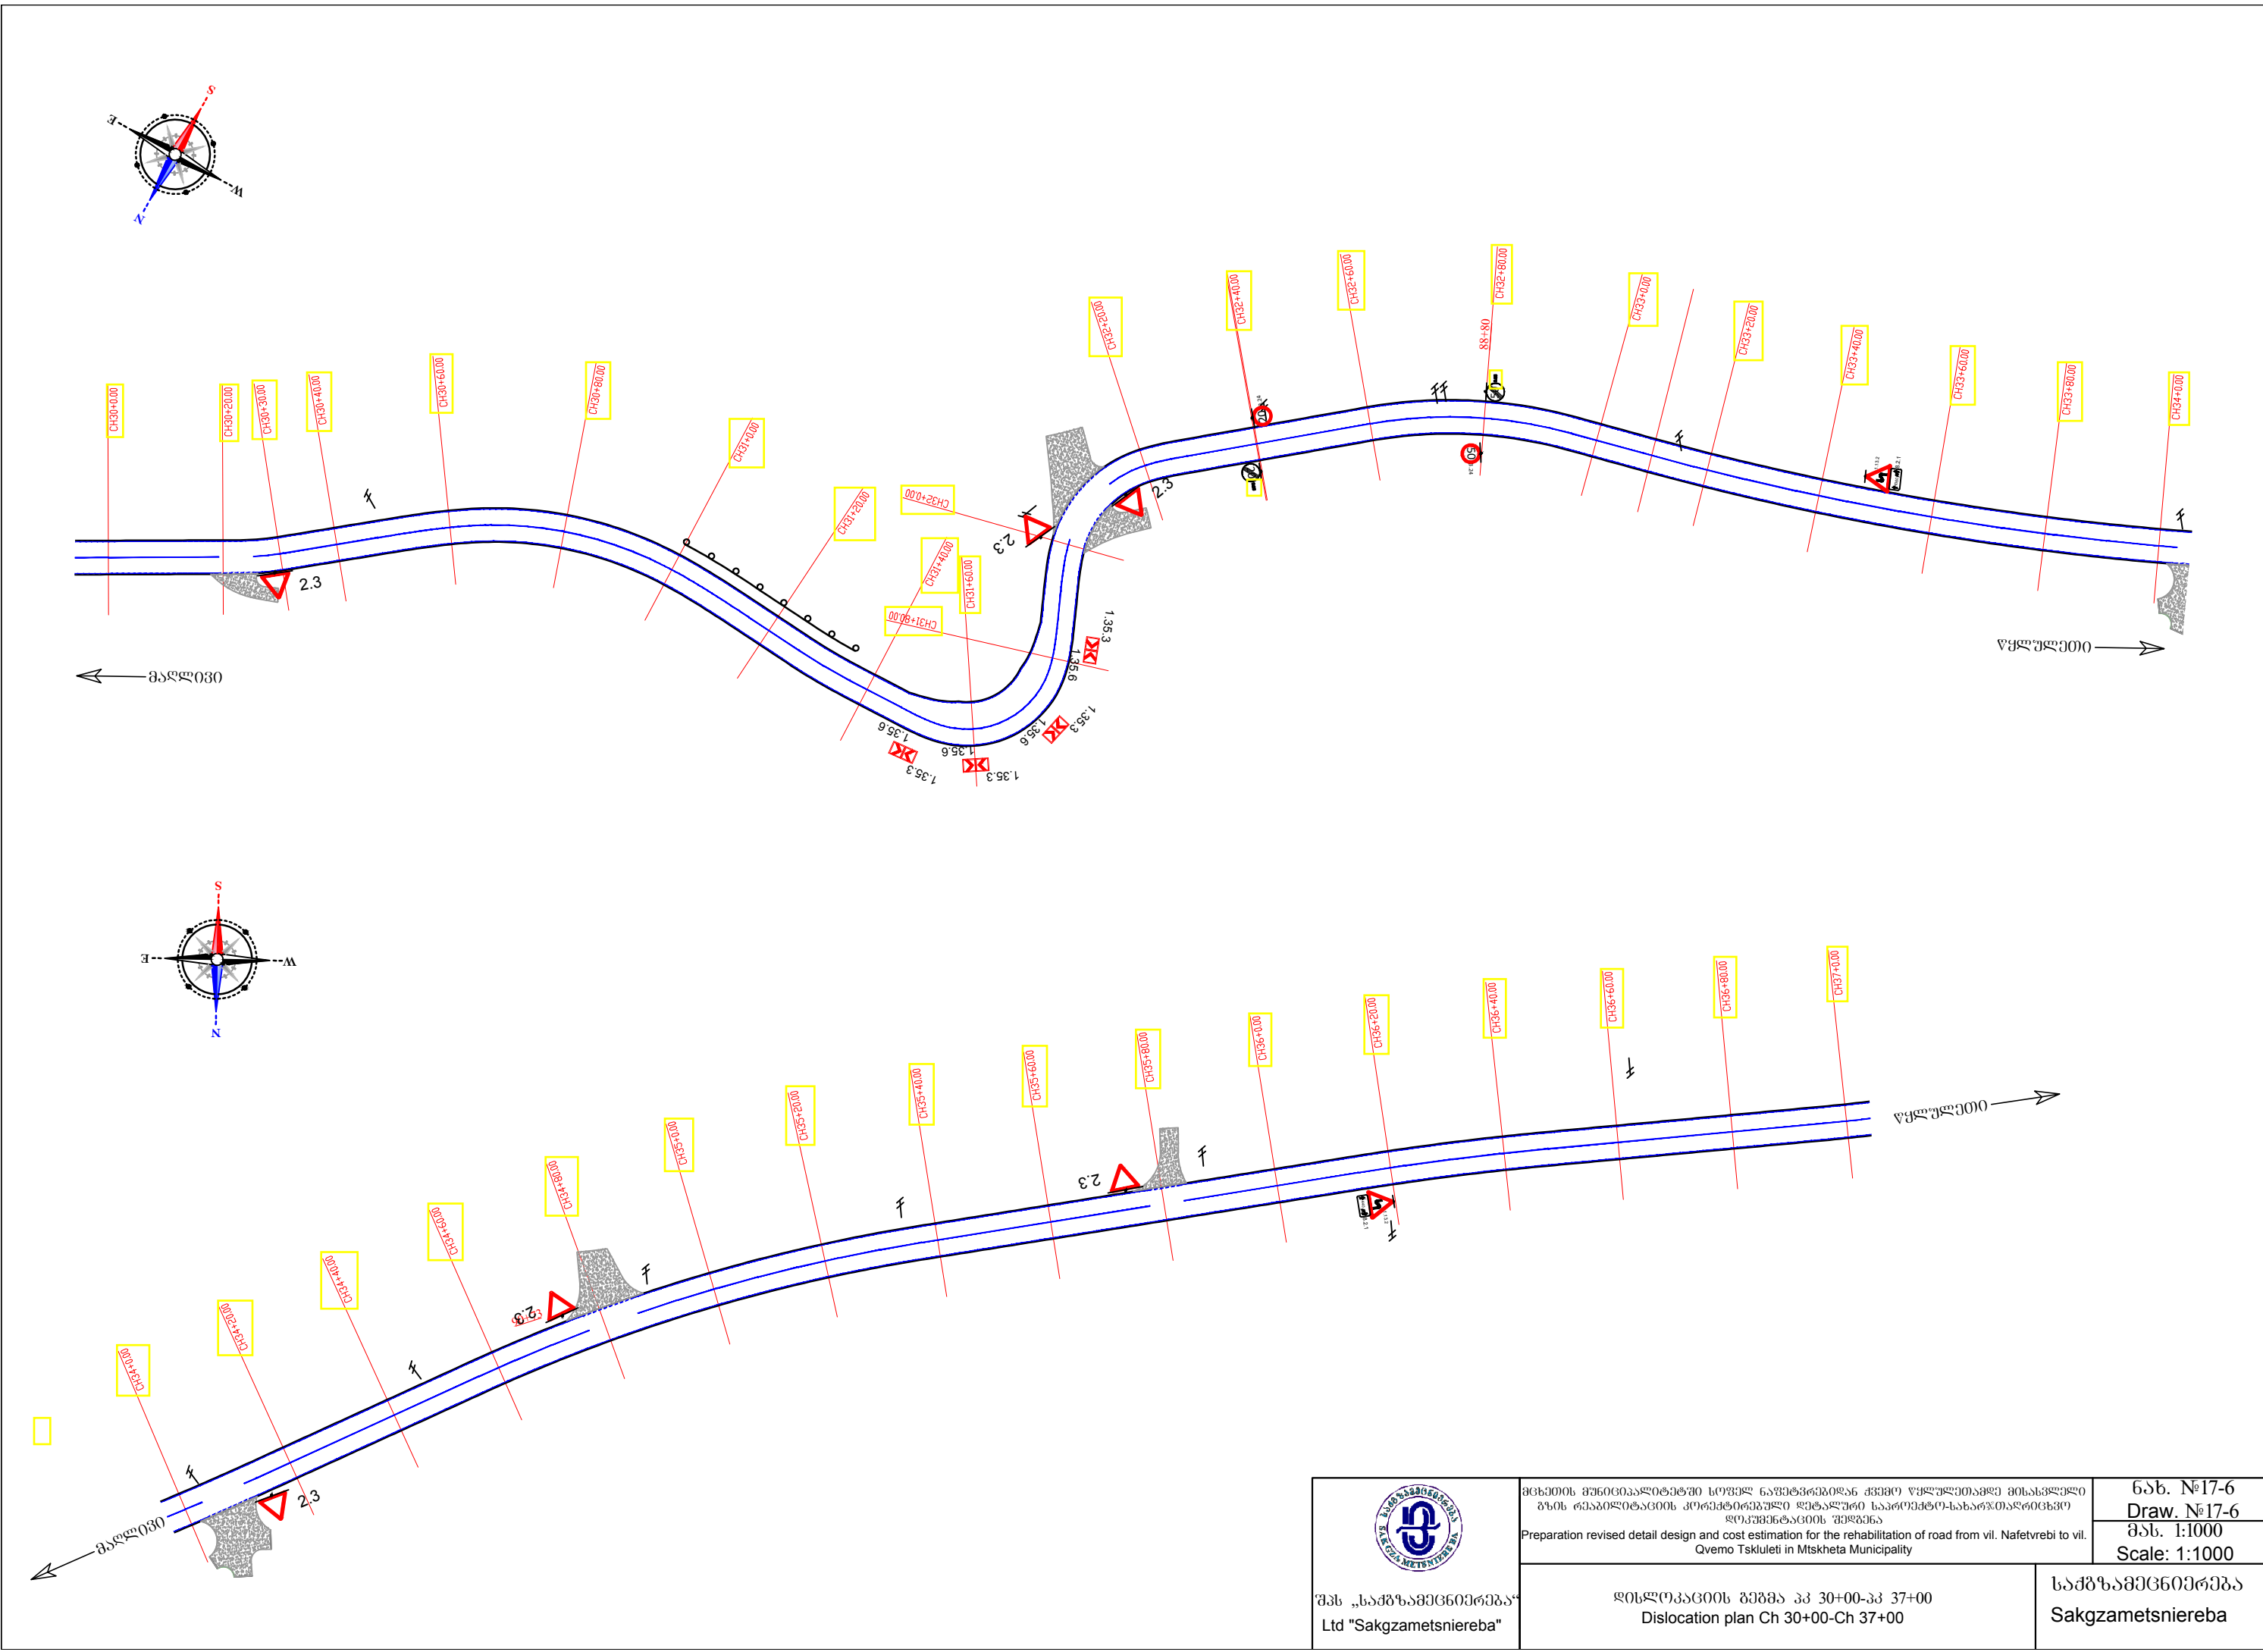


შპს „საგზამშენობა“
Ltd "Sakgzametsniereba"

მცხეთის მუნიციპალიტეტში სოფელ ნაფთვრებიდან ქვემო წყლულეთამდე მისასვლელი გზის რეაბილიტაციის კორექტირებული დეტალური საპროექტო-სახარჯთაღრიცხვო დოკუმენტაციის შედგენა
Preparation revised detail design and cost estimation for the rehabilitation of road from vil. Nafetvri to vil. Qvemo Tskluleti in Mtskheta Municipality

დისლოკაციის გეგმა პკ 30+00-პკ 37+00
Dislocation plan Ch 30+00-Ch 37+00


საგზამშენობა
Sakgzametsniereba

ნახ. №17-6
Draw. №17-6
მას. 1:1000
Scale: 1:1000

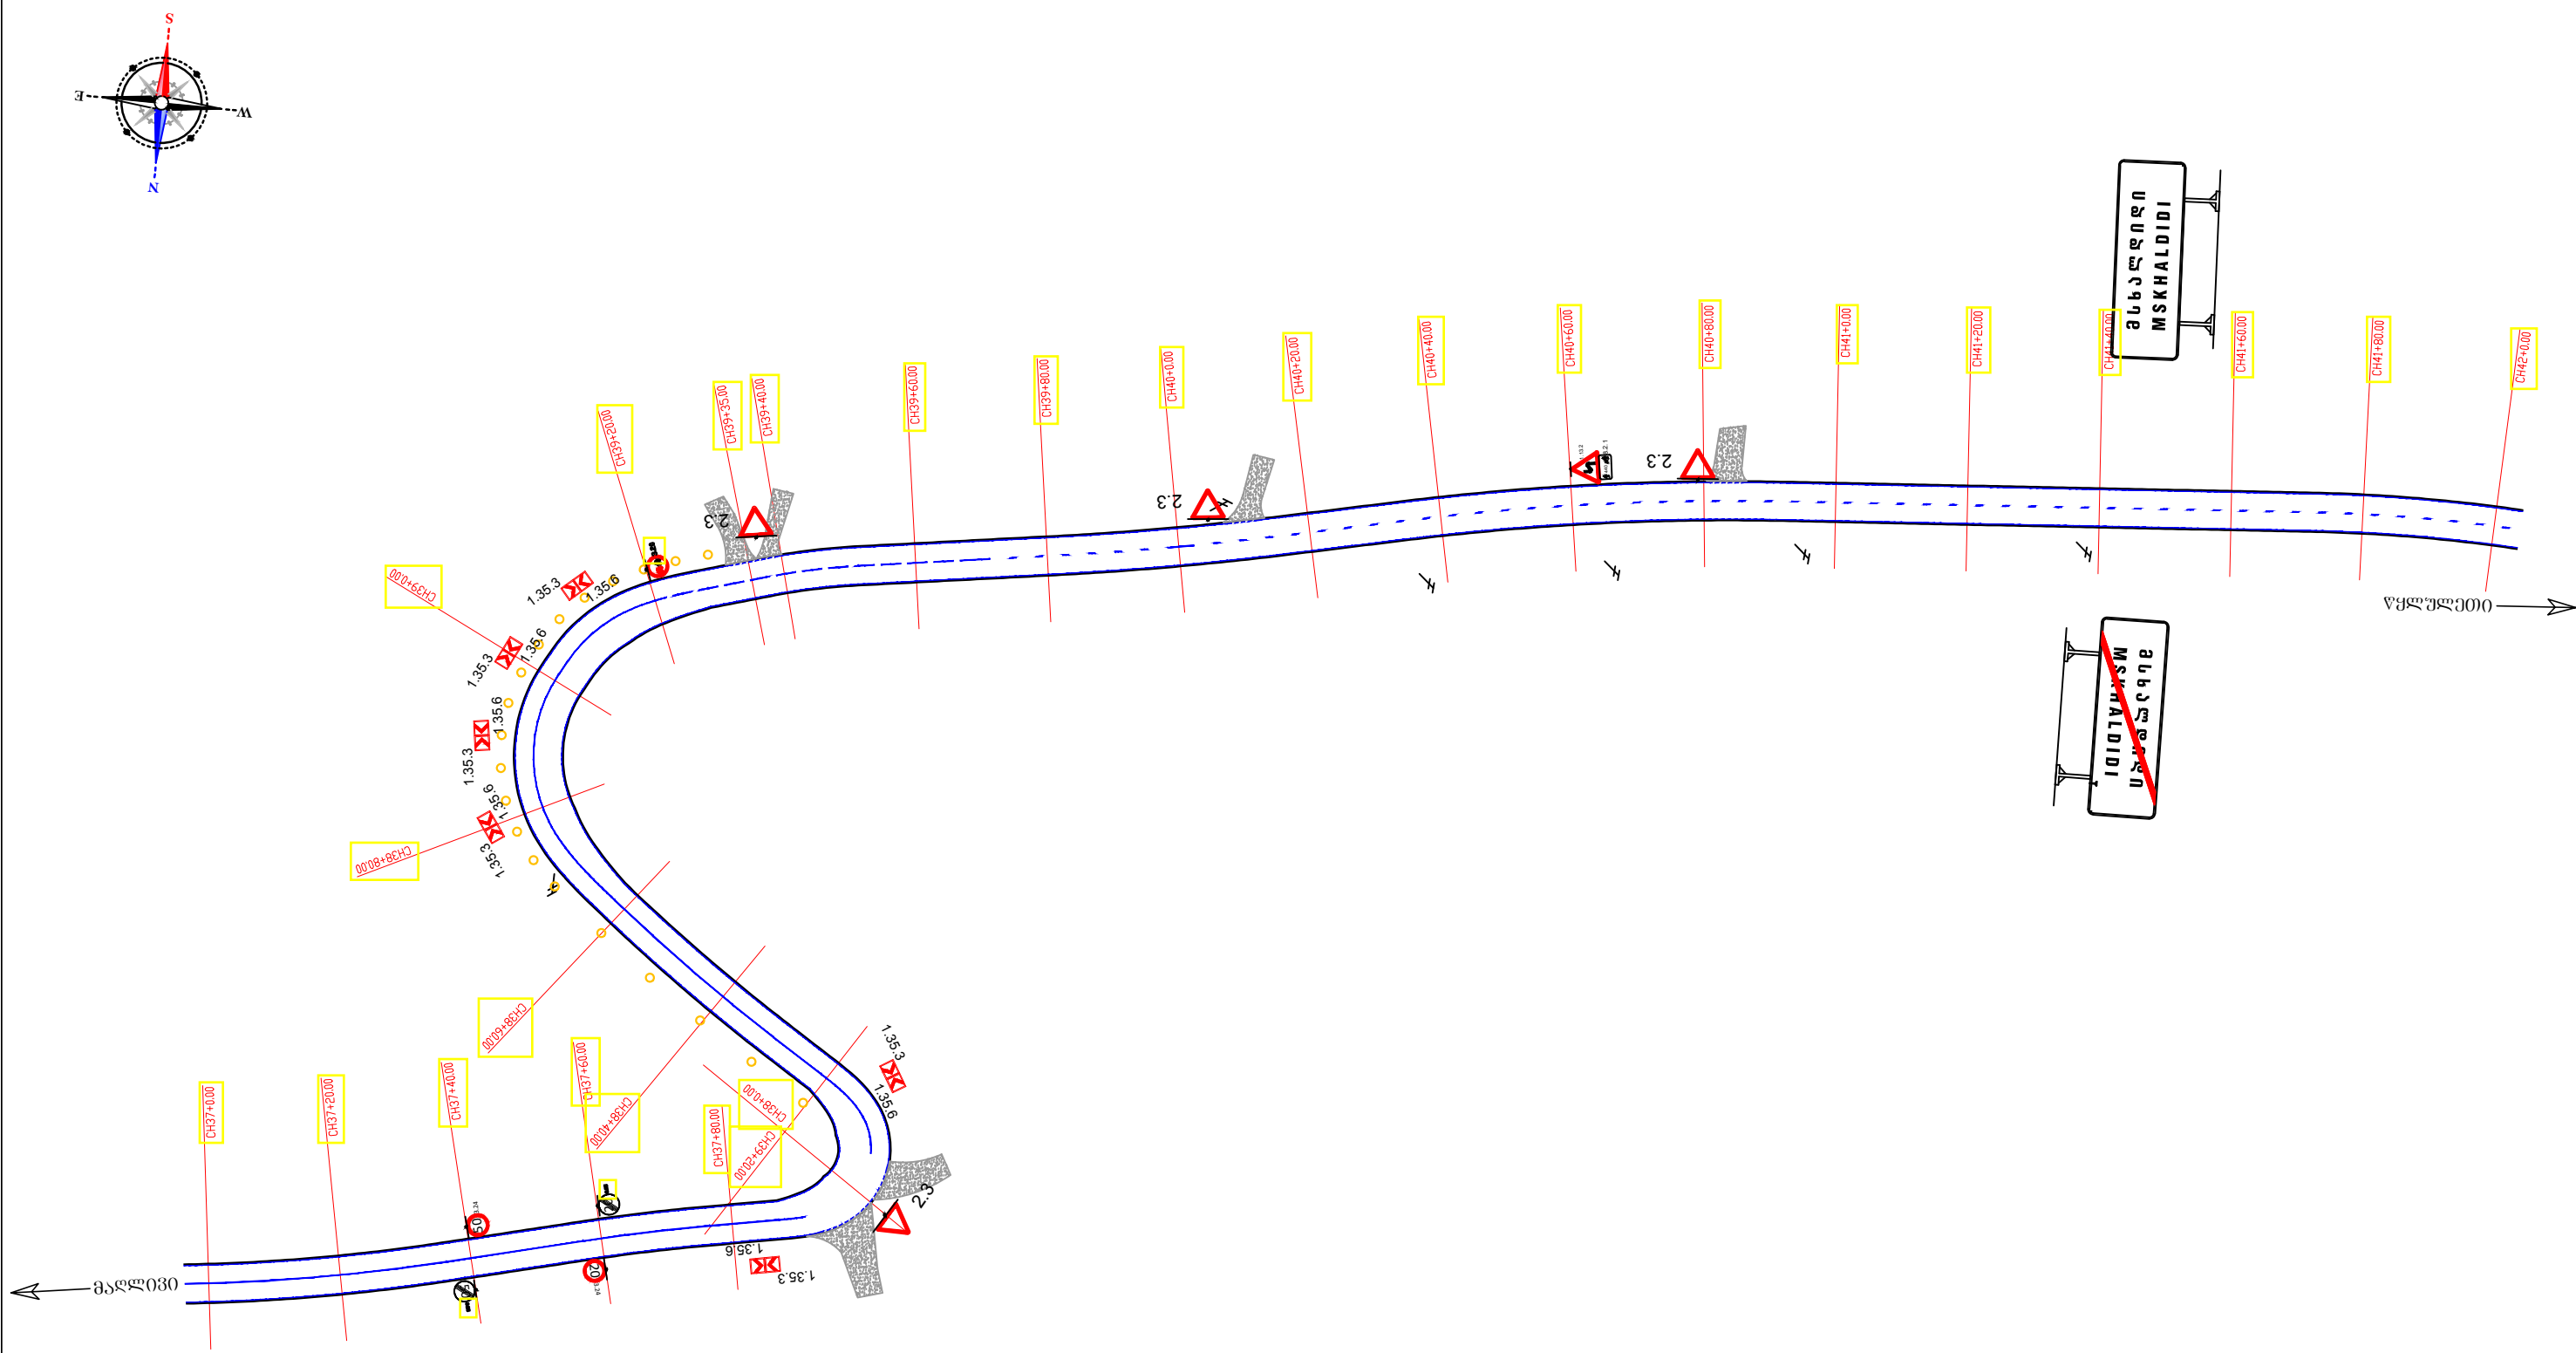

 შპს „საგზამშენიერება“ Ltd "Sakgzametsniereba"	მცხეთის მუნიციპალიტეტში სოფელ ნაფთვრებიდან ქვემო წყლულეთამდე მისასვლელი გზის რეაბილიტაციის პროექტირებული ფინანსური საპროექტო-სახარჯთაღრიცხვო ღირებულების შეფასება Preparation revised detail design and cost estimation for the rehabilitation of road from vil. Nafetvrebi to vil. Qvemo Tskuleti in Mtskheta Municipality	
	მცხეთის მუნიციპალიტეტში სოფელ ნაფთვრებიდან ქვემო წყლულეთამდე მისასვლელი გზის რეაბილიტაციის პროექტირებული ფინანსური საპროექტო-სახარჯთაღრიცხვო ღირებულების შეფასება Preparation revised detail design and cost estimation for the rehabilitation of road from vil. Nafetvrebi to vil. Qvemo Tskuleti in Mtskheta Municipality	
	მცხეთის მუნიციპალიტეტში სოფელ ნაფთვრებიდან ქვემო წყლულეთამდე მისასვლელი გზის რეაბილიტაციის პროექტირებული ფინანსური საპროექტო-სახარჯთაღრიცხვო ღირებულების შეფასება Preparation revised detail design and cost estimation for the rehabilitation of road from vil. Nafetvrebi to vil. Qvemo Tskuleti in Mtskheta Municipality	ნახ. №17-7 Draw. №17-7 მას. 1:1000 Scale: 1:1000



შპს „საგზამშენიერება“ Ltd "Sakgzametsniereba"	ღირებულების გეგმა პკ 37+00-პკ 42+00 Dislocation plan Ch 37+00-Ch 42+00	საგზამშენიერება Sakgzametsniereba
--	---	--------------------------------------

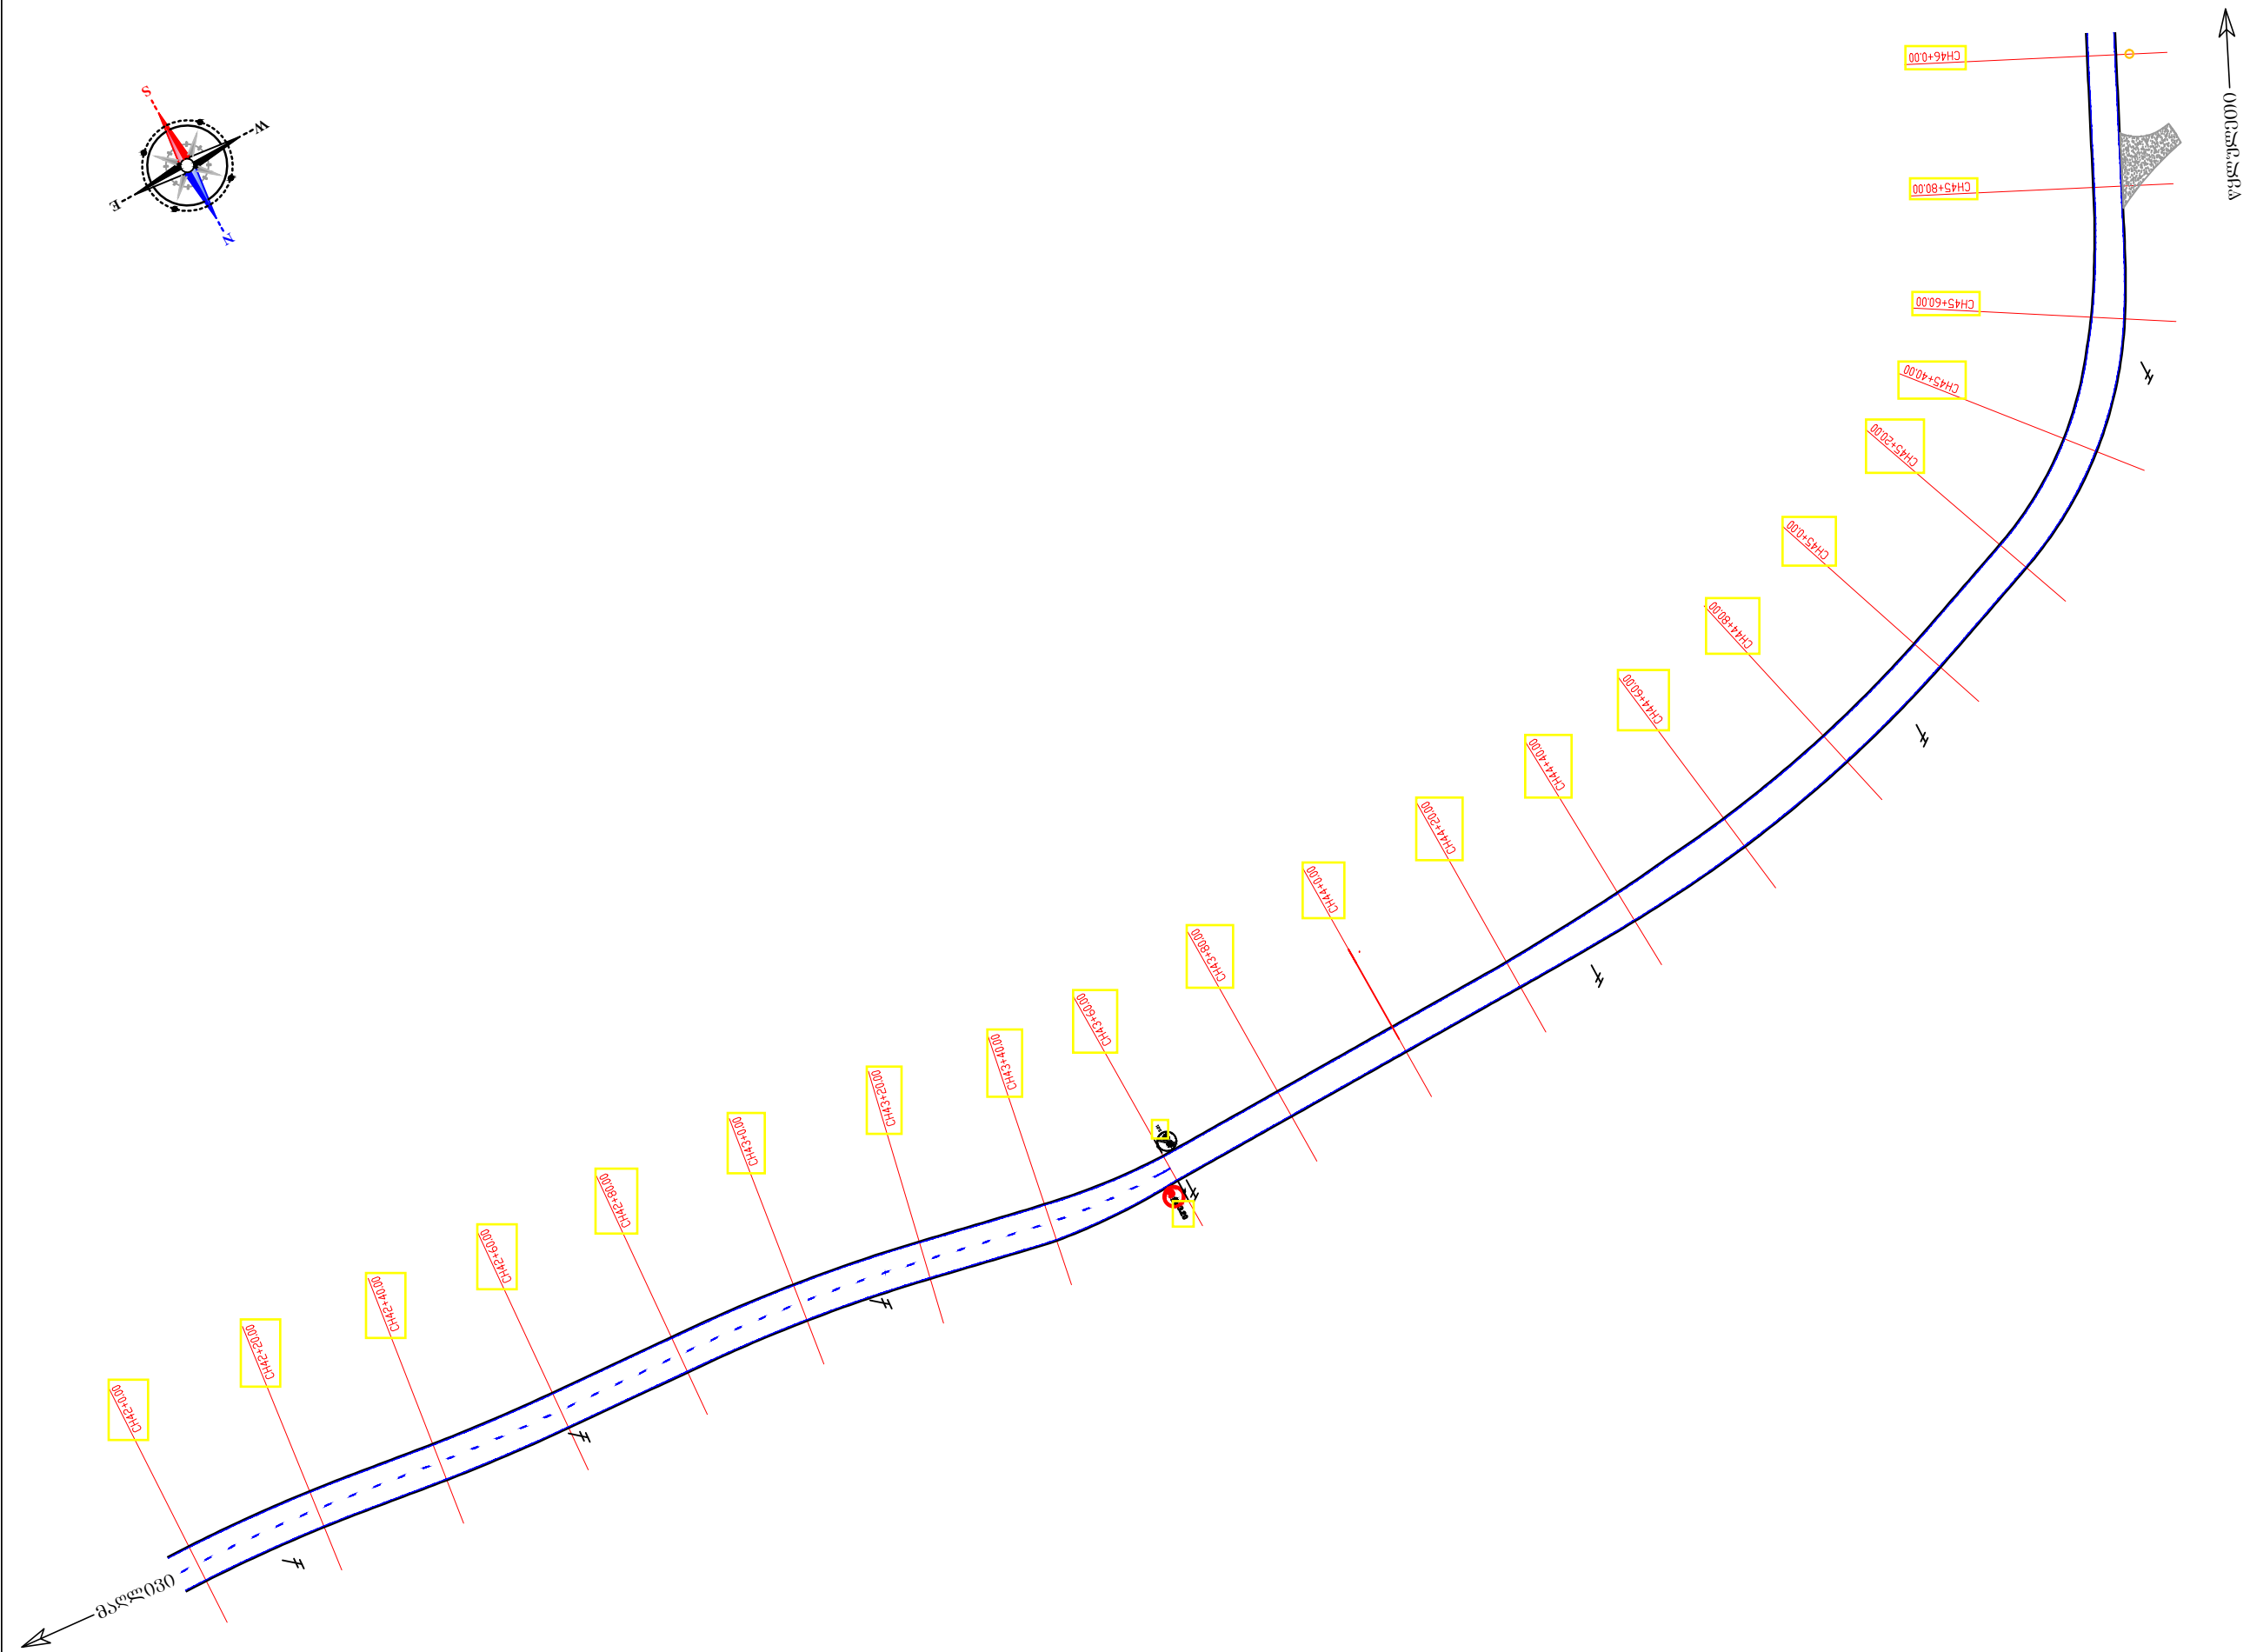



	მცხეთის მუნიციპალიტეტში სოფელ ნაფთვრებიდან ქვემო წყლულეთამდე მისასვლელი გზის რეაბილიტაციის პროექტირებული დეტალური საპროექტო-სახარჯთაღრიცხვო ღირებულების შეფასება Preparation revised detail design and cost estimation for the rehabilitation of road from vil. Nafetvreb to vil. Qvemo Tskluleti in Mtskheta Municipality	
	ნახ. №17-8 Draw. №17-8 მას. 1:1000 Scale: 1:1000	
	შპს „საგზამშენიერება“ Ltd "Sakgametsniereba"	საგზამშენიერება Sakgametsniereba

დისლოკაციის გზა პკ 42+00-პკ 46+00

Dislocation plan Ch 42+00-Ch 46+00

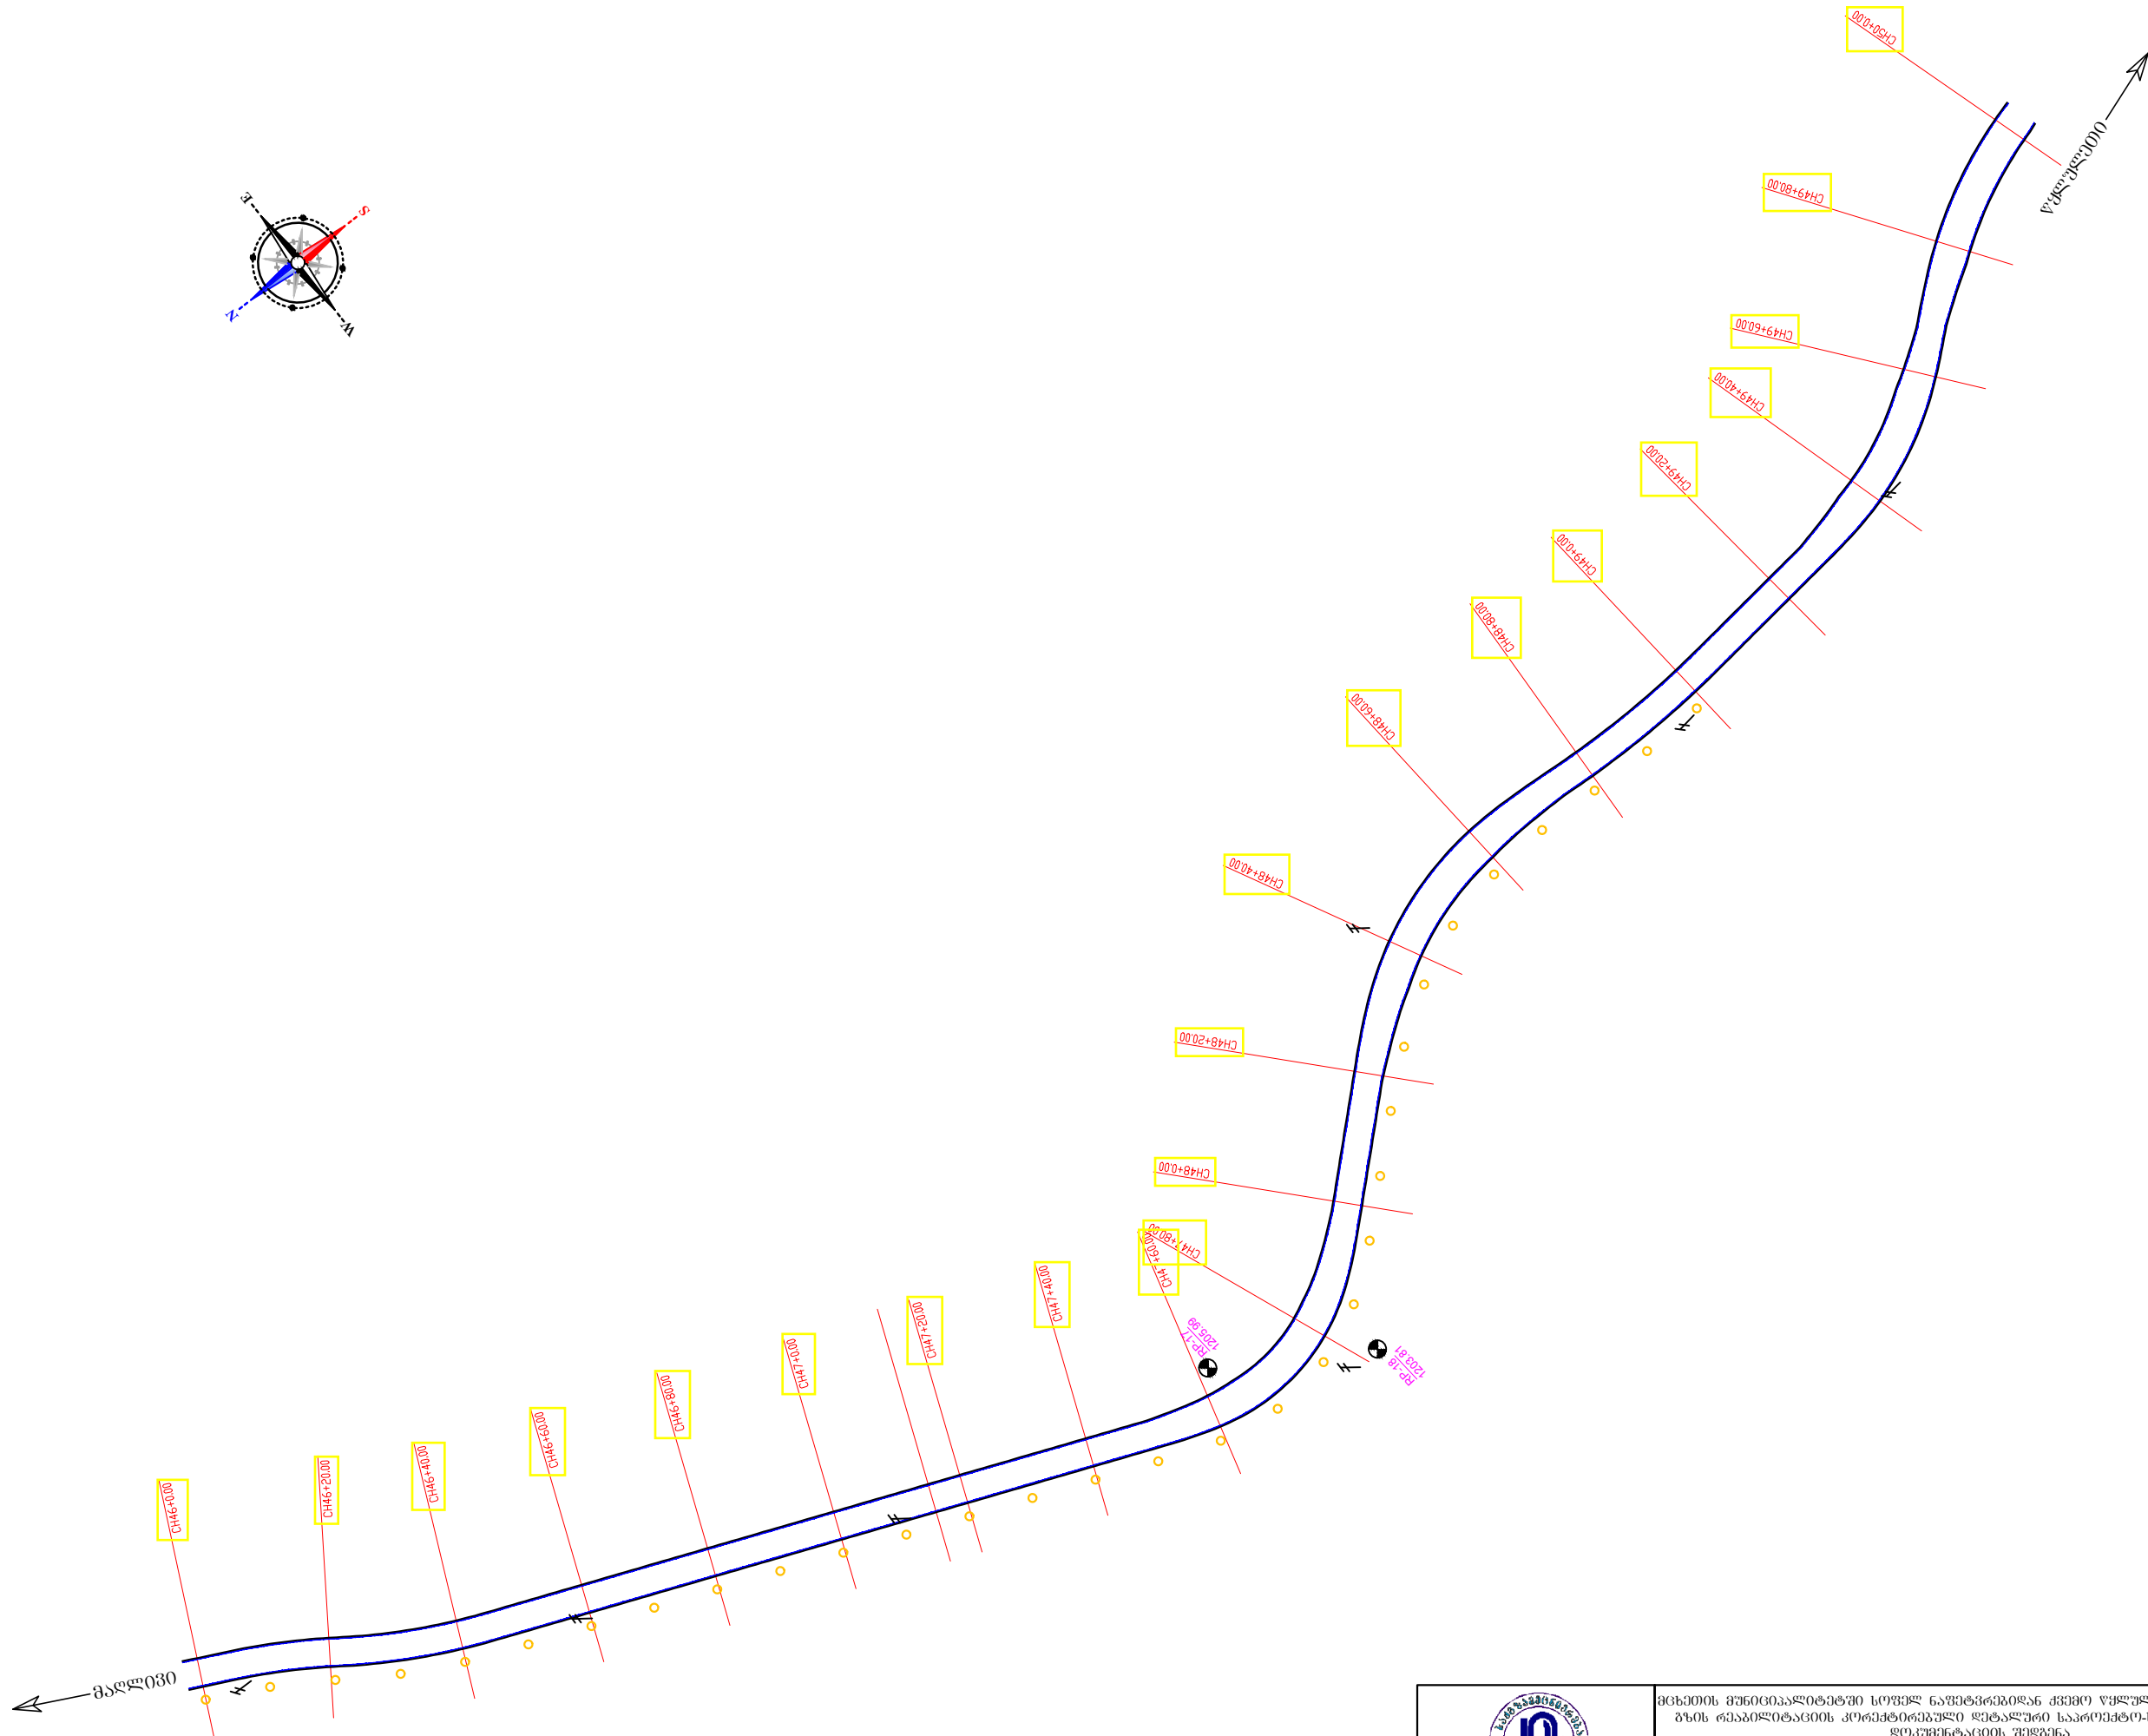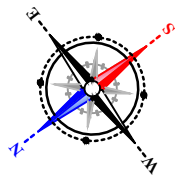

 შპს „საძგზამეტსნიერება“ Ltd "Sakgzametsniereba"	მცხეთის მუნიციპალიტეტში სოფელ ნაფთვრებიდან ქვემო თსკლეთამდე მისასვლელი გზის რეაბილიტაციის კორექტირებული დეტალური საპროექტო-სახარჯთაღრიცხვო ღირებულების შედგენა Preparation revised detail design and cost estimation for the rehabilitation of road from vil. Nafetvrebi to vil. Qvemo Tskluleti in Mtskheta Municipality	ნახ. №17-9 Draw. №17-9
		მას. 1:1000 Scale: 1:1000
	დისლოკაციისგეგმა კპ 46+00-კპ 50+00 Dislocation Plan Ch 46+00-Ch 50+00	საძგზამეტსნიერება Sakgzametsniereba

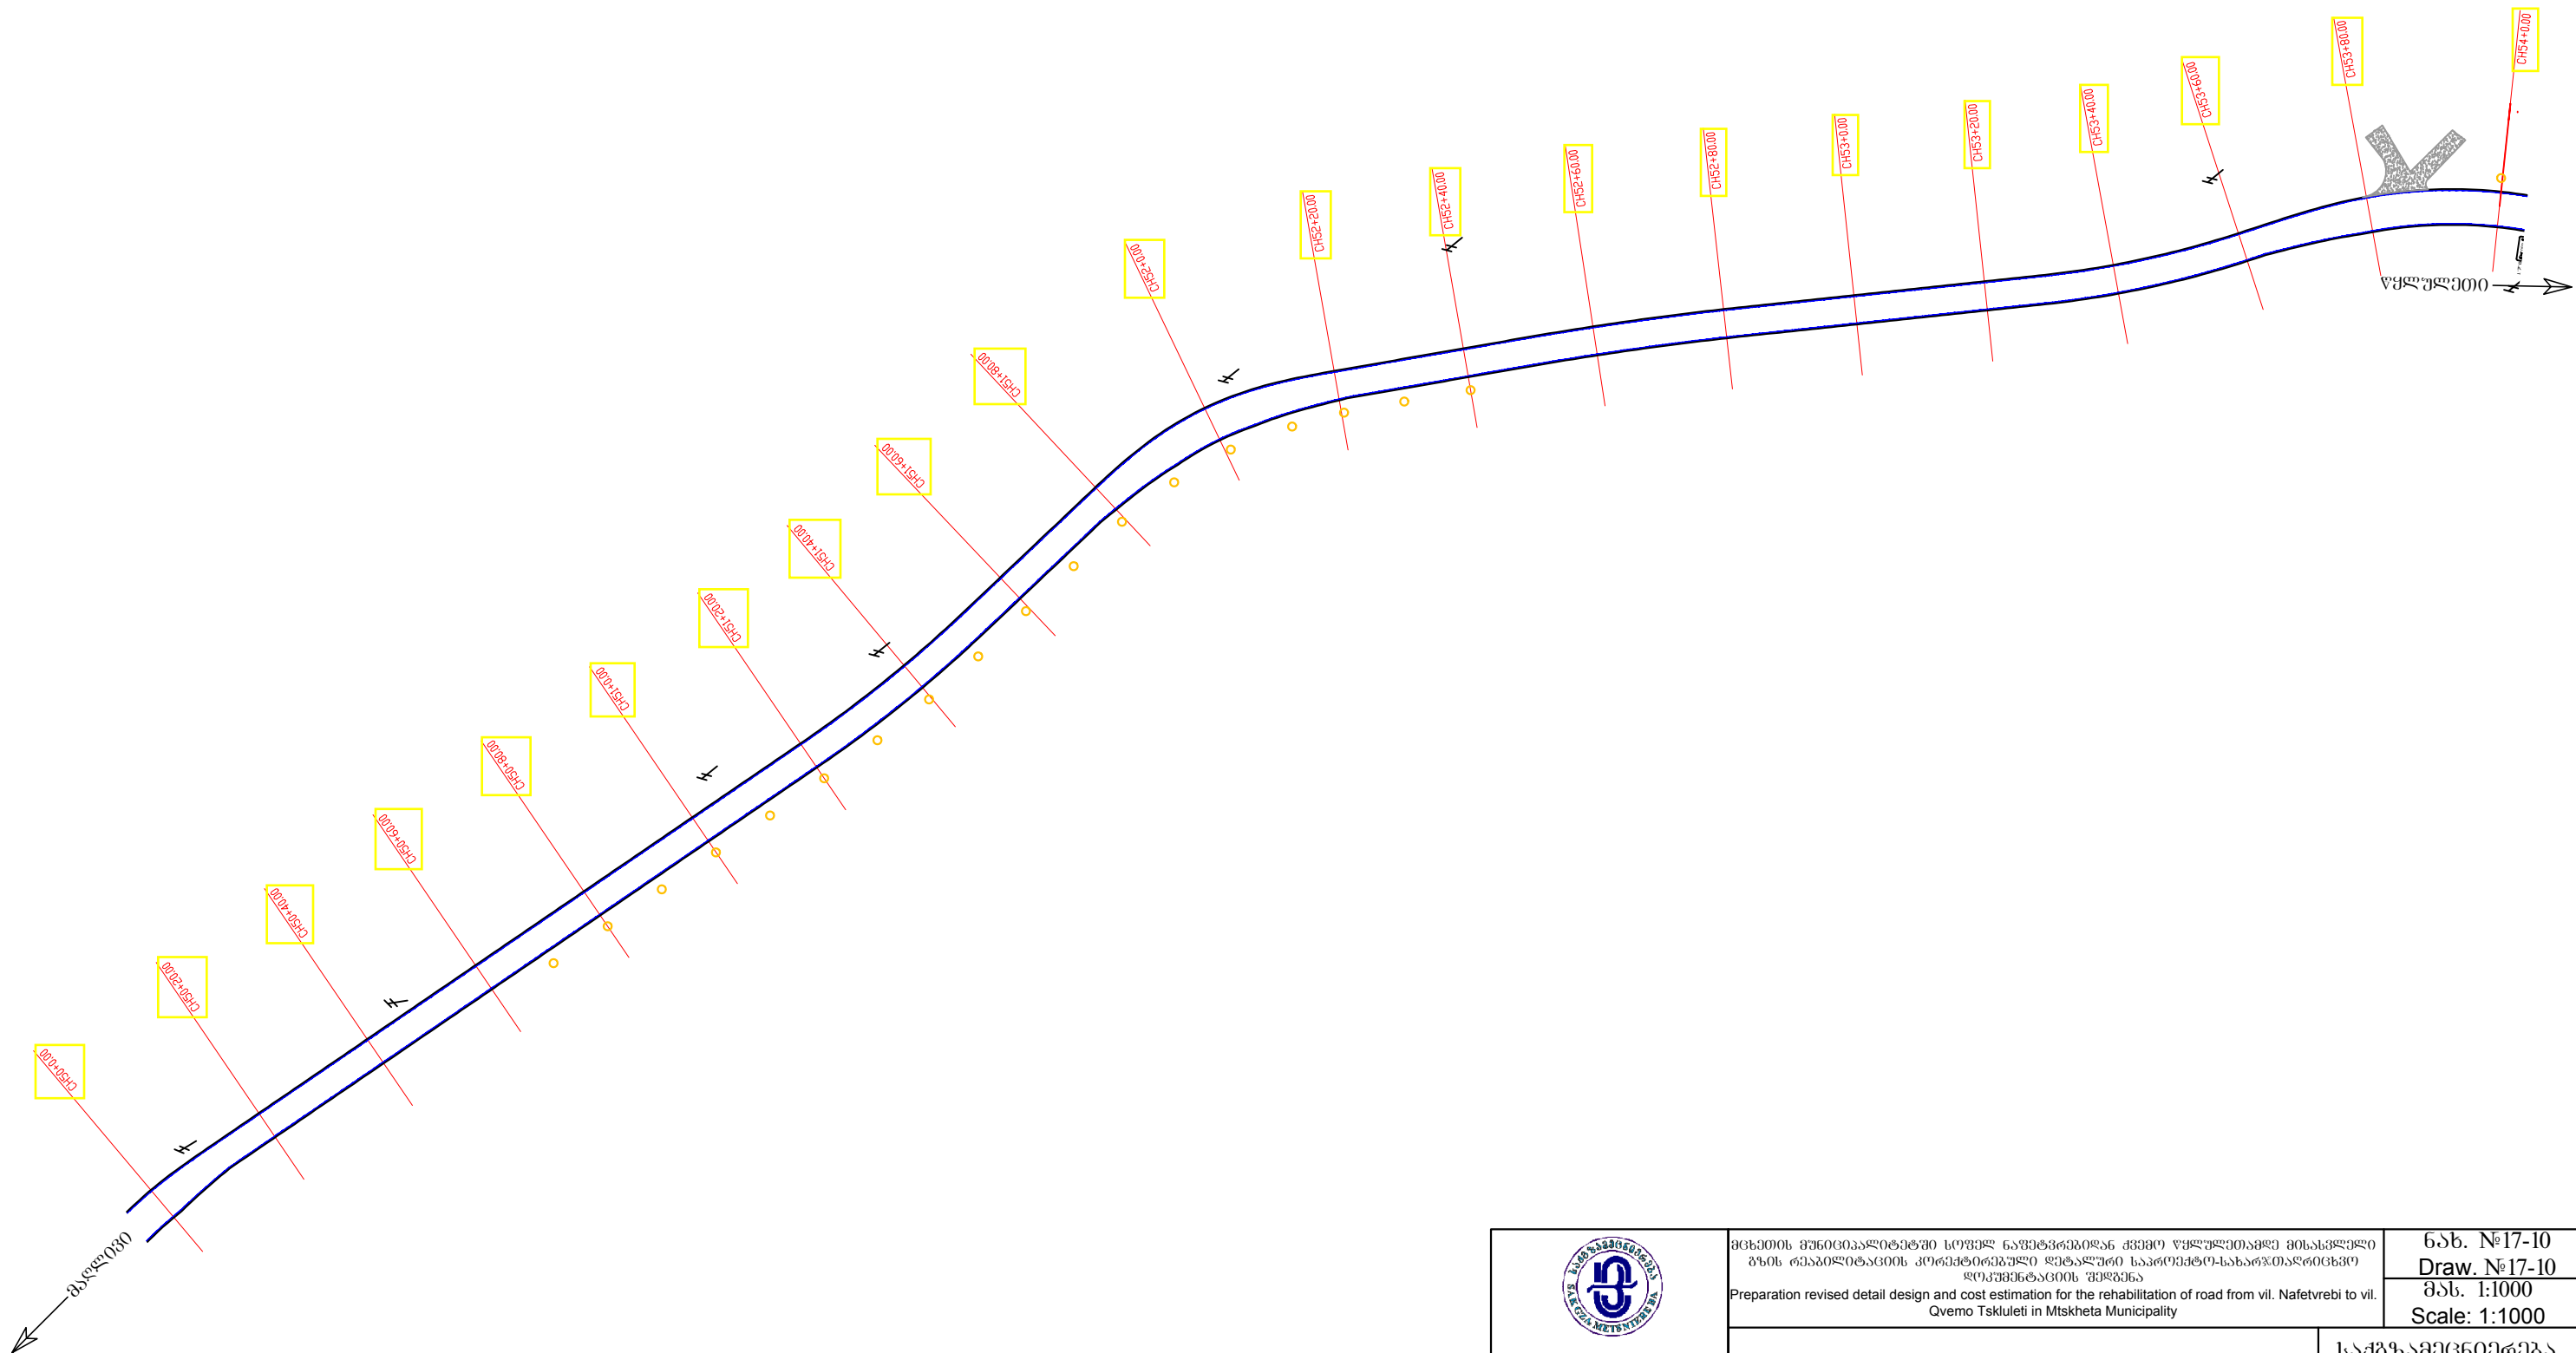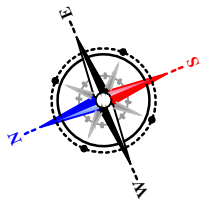



შპს „საძზამსნიერება“
Ltd "Sakgzametsniereba"

მცხეთის მუნიციპალიტეტში სოფელ ნაფთვრებიდან ქვემო წყლულეთამდე მისასვლელი
გზის რეაბილიტაციის პროექტირებული დეტალური საპროექტო-სახარჯთაღრიცხვო
დოკუმენტაციის შედგენა
Preparation revised detail design and cost estimation for the rehabilitation of road from vil. Nafetvreb to vil.
Qvemo Tskluleti in Mtskheta Municipality

დისლოკაციის გეგმა პკ 50+00-პკ 54+00
Dislocation plan Ch 50+00-Ch 54+00

გან. №17-10
Draw. №17-10
მას. 1:1000
Scale: 1:1000

საძზამსნიერება
Sakgzametsniereba

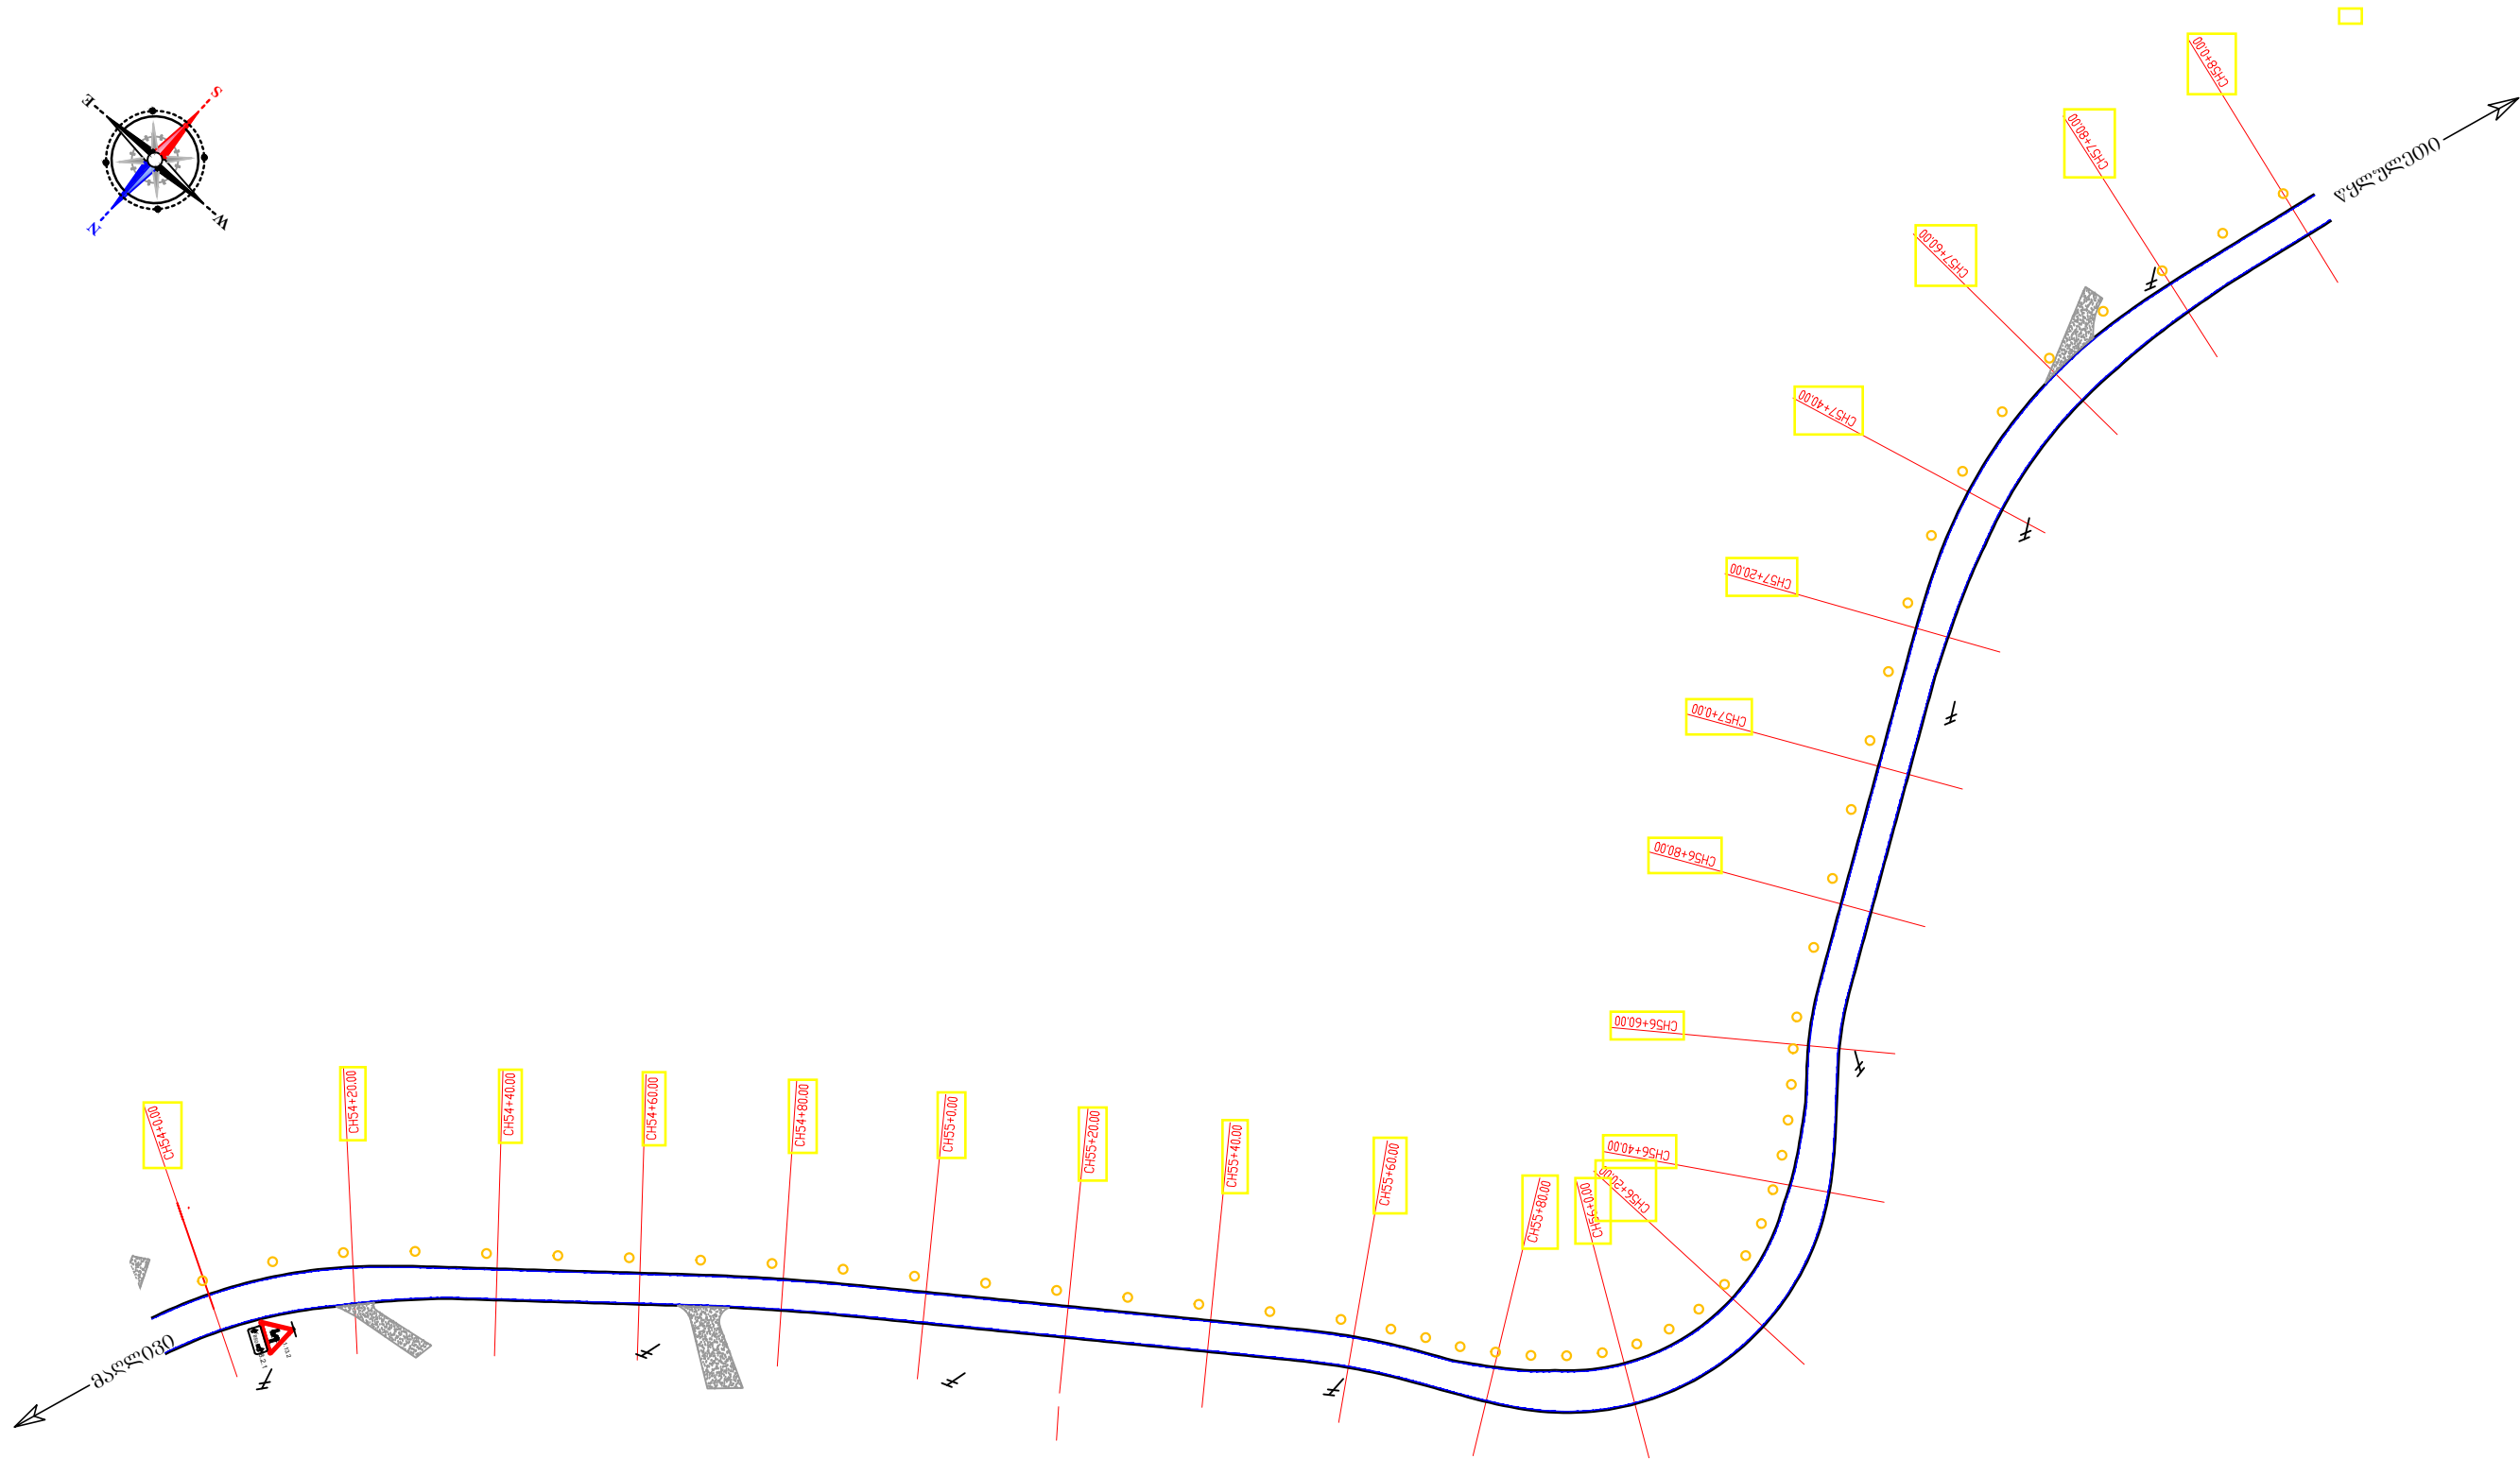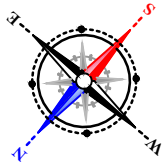



შპს „საძზამეტსნიერება“
Ltd "Sakgzametsniereba"

მცხეთის მუნიციპალიტეტში სოფელ ნაფეტვრებიდან ქვემო წყლულეთამდე მისასვლელი
გზის რეაბილიტაციის კორექტირებული ფინანსური საპროექტო-სახარჯთაღრიცხვო
ლოკალიზაციის შედგენა
Preparation revised detail design and cost estimation for the rehabilitation of road from vil. Nafetvri to vil.
Qvemo Tsklleti in Mtskheta Municipality

დისლოკაციის გეგმა პკ 54+00-პკ 58+00
Dislocation Plan Ch 54+00-Ch 58+00

ნახ. №17-11
Draw. №17-11
მას. 1:1000
Scale: 1:1000

საძზამეტსნიერება
Sakgzametsniereba

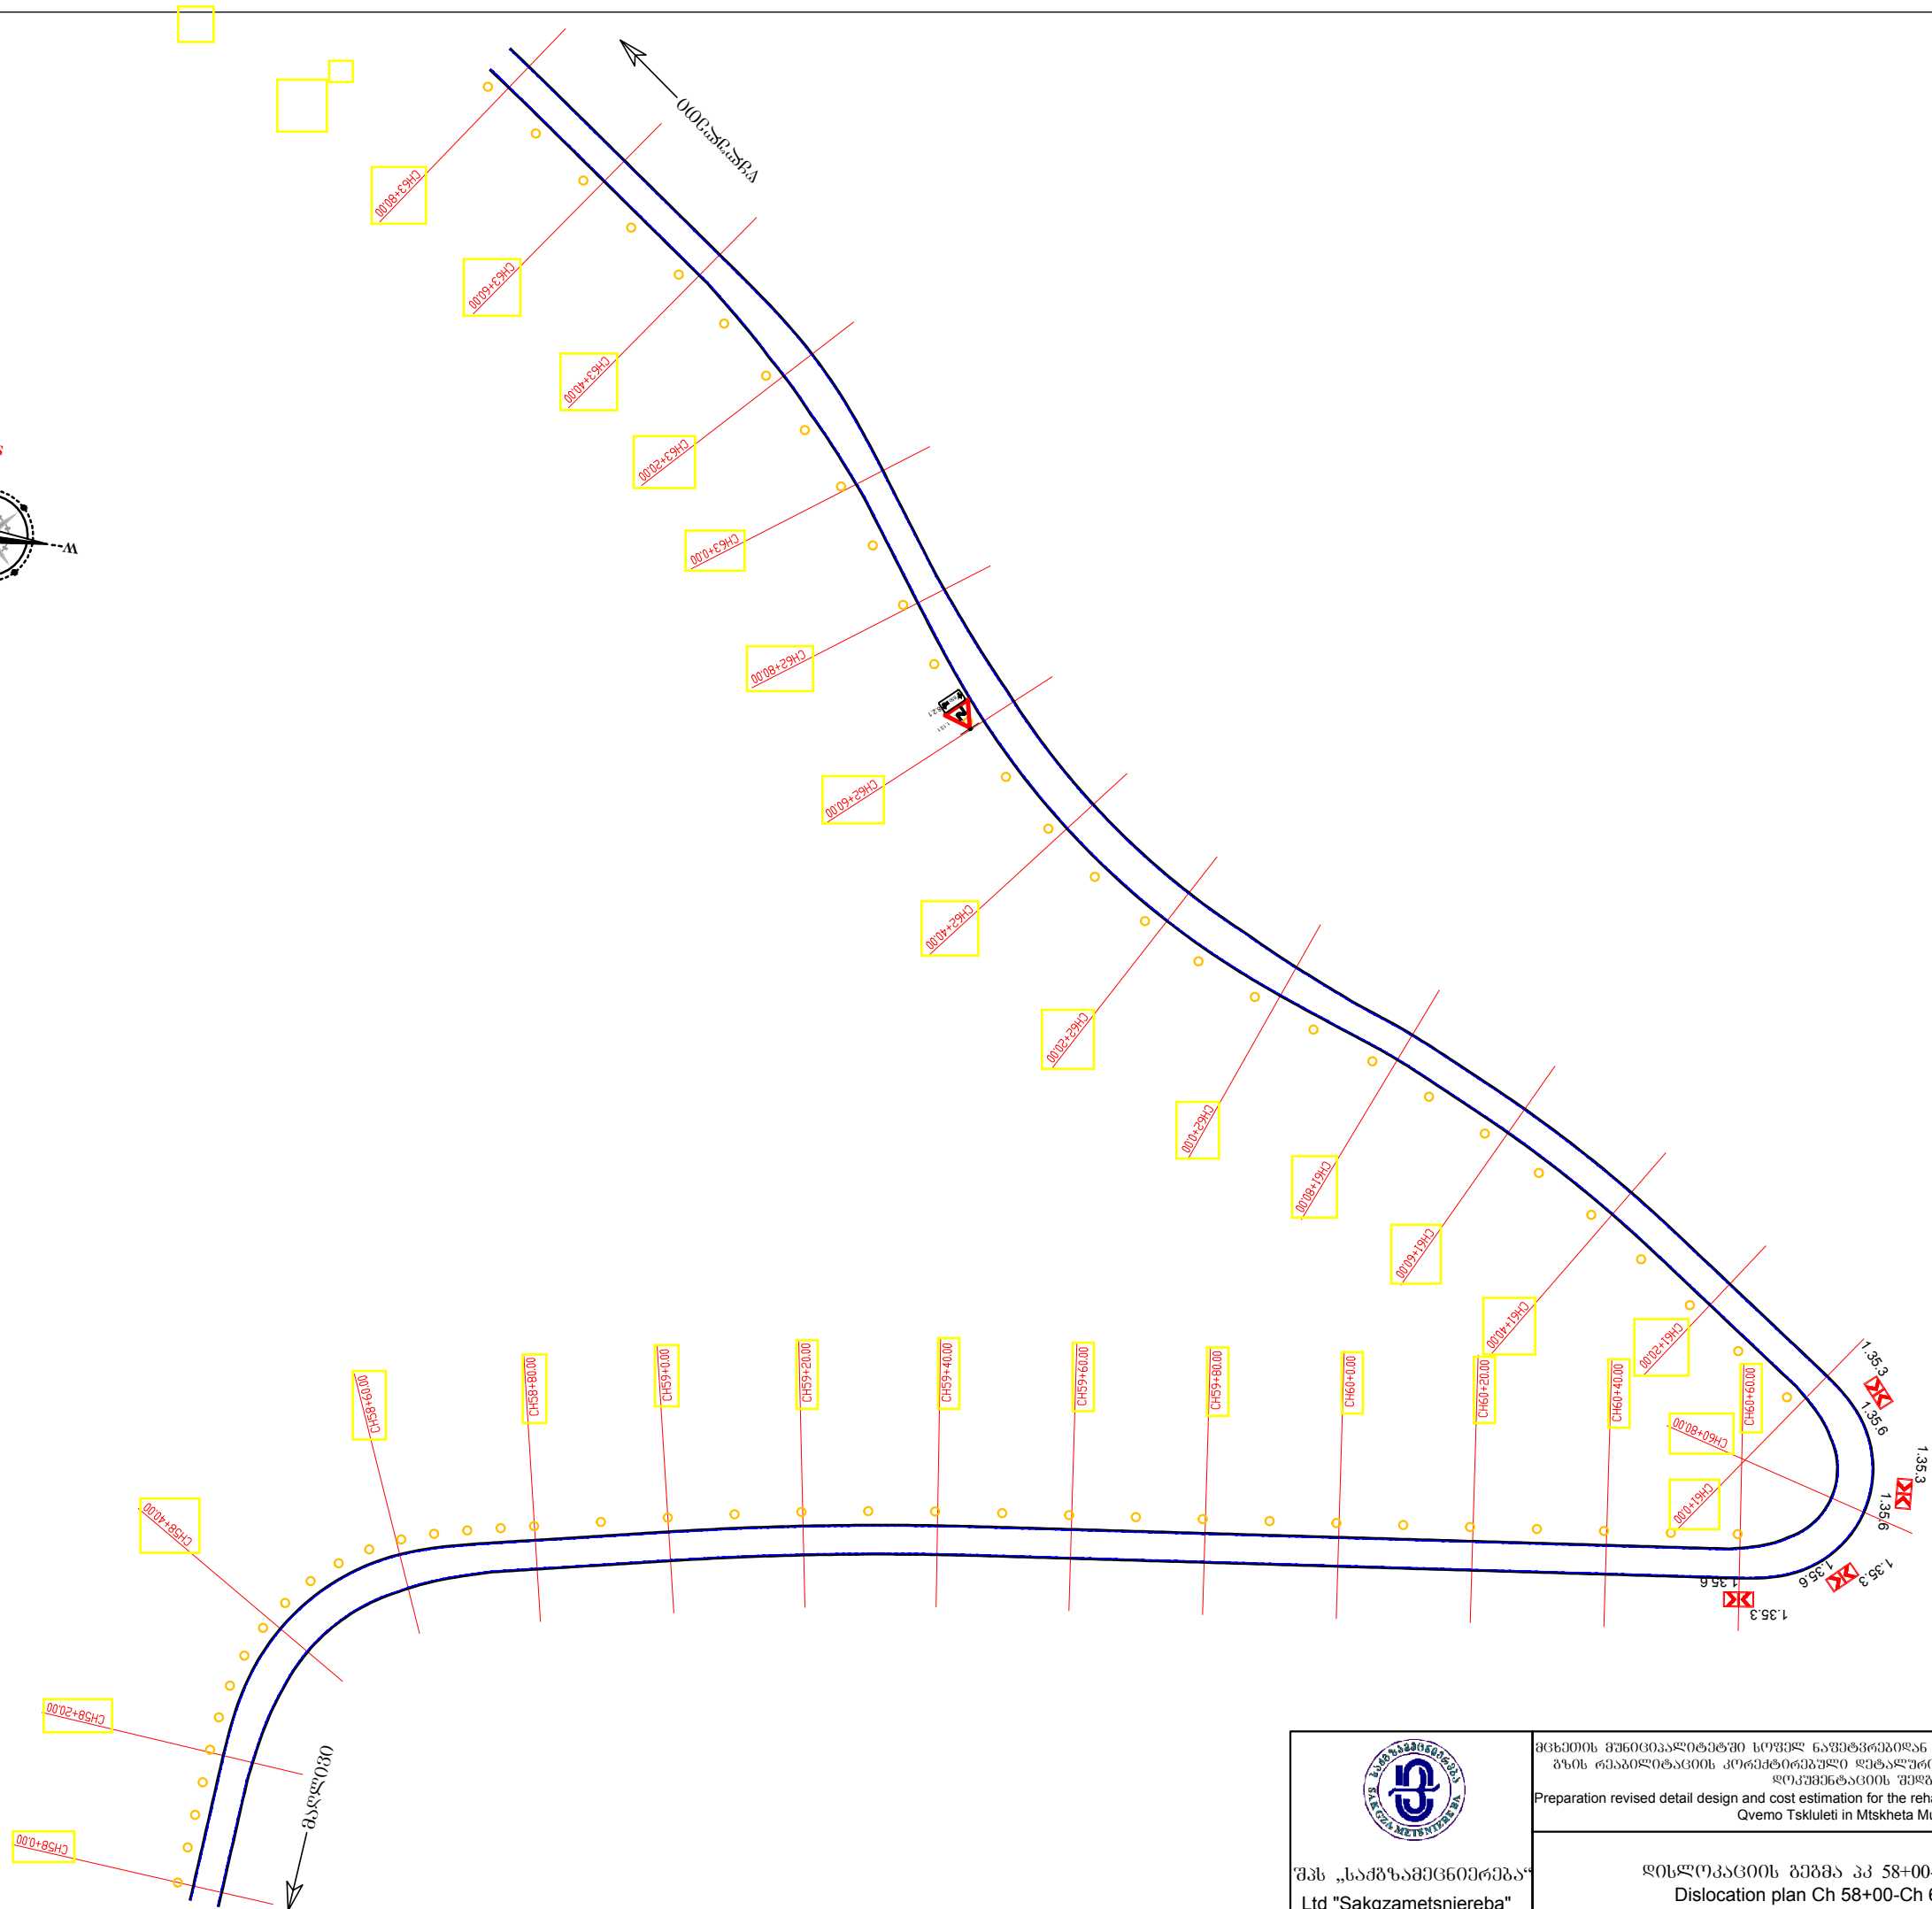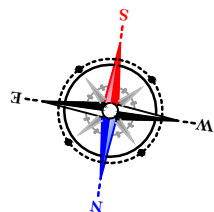



შპს „საგზამშენიერება“
Ltd "Sakgzametsniereba"

მცხეთის მუნიციპალიტეტში სოფელ ნაფთვრებიდან ქვემო წყლულეთამდე მისასვლელი
გზის რეაბილიტაციის პროექტირებული დეტალური საპროექტო-საბარჯითაღრიცხვო
დოკუმენტაციის შედგენა
Preparation revised detail design and cost estimation for the rehabilitation of road from vil. Nafetvrebi to vil.
Qvemo Tskluleti in Mtskheta Municipality

დისლოკაციის გეგმა პკ 58+00-პკ 63+80
Dislocation plan Ch 58+00-Ch 63+80

საგზამშენიერება
Sakgzametsniereba

ფან. №17-12
Draw. №17-12
მას. 1:1000
Scale: 1:1000

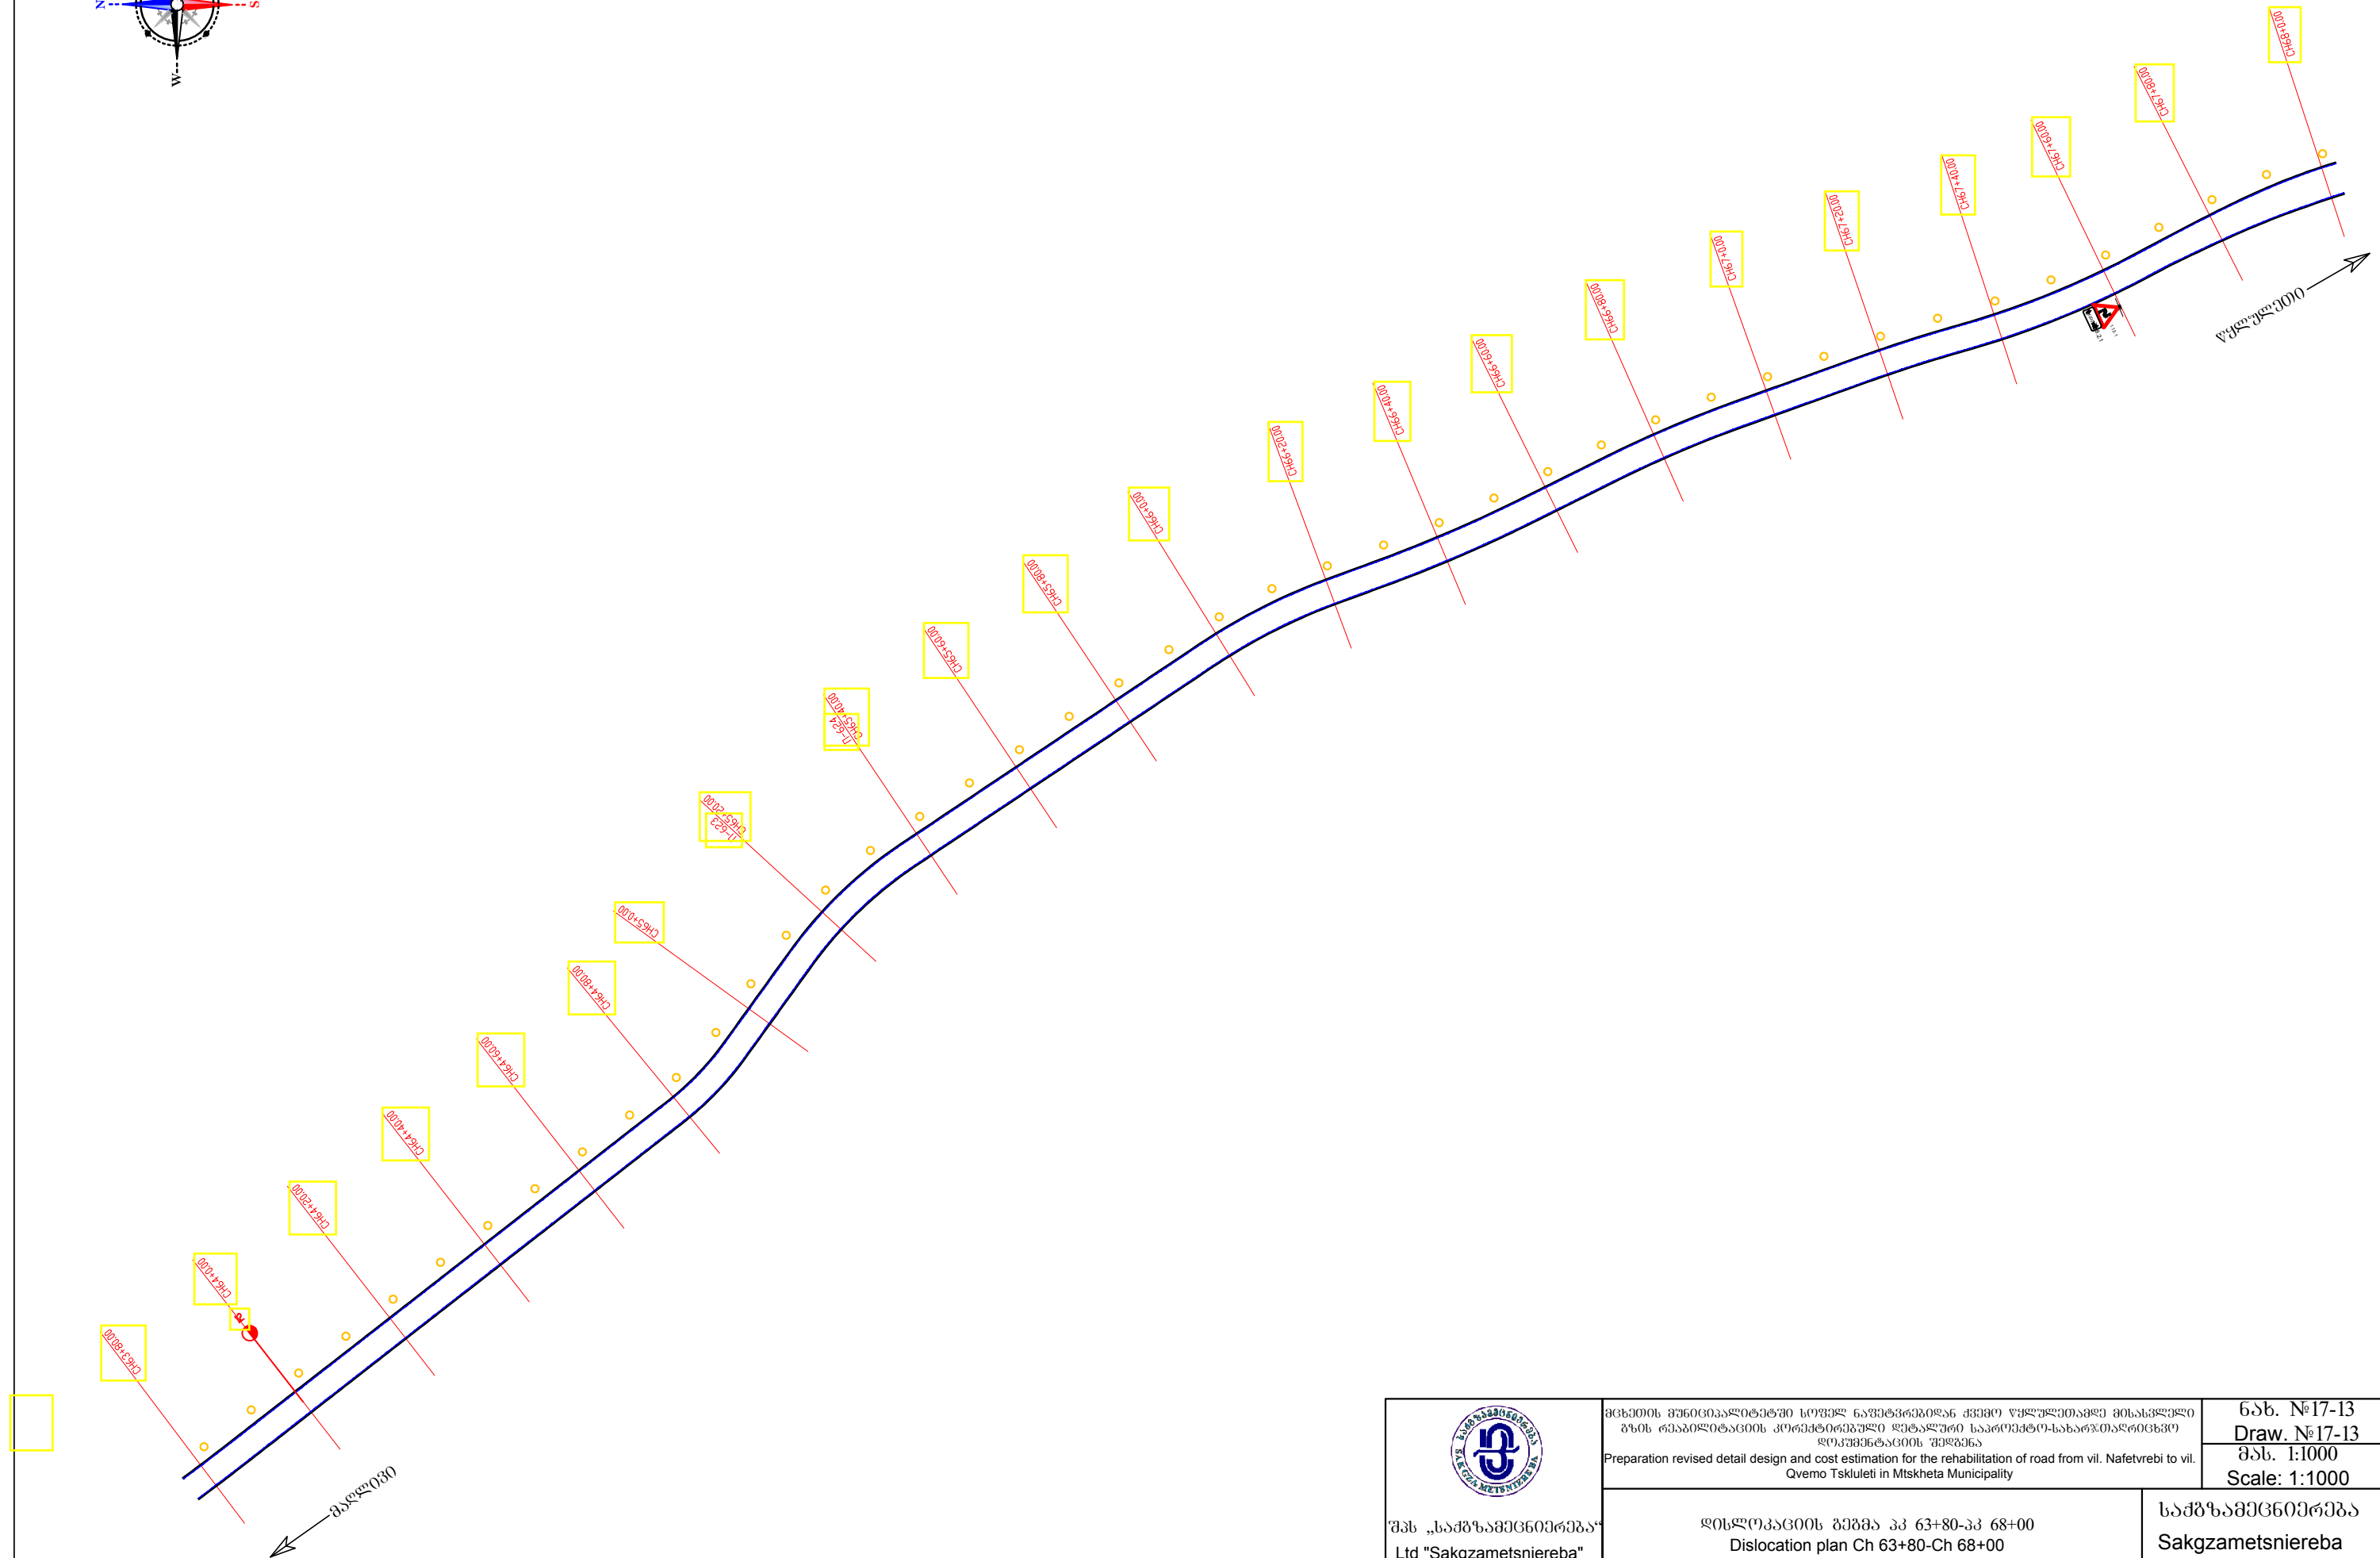
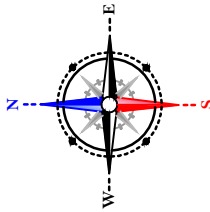


შპს „საძზამეტნიერება“
Ltd "Sakgzametsniereba"



მცხეთის მუნიციპალიტეტში სოფელ ნაფთვრებიდან ქვემო წყლულეთამდე მისასვლელი
გზის რეაბილიტაციის პროექტირებული ფატალური საპროექტო-სახარჯთაღრიცხვო
დოკუმენტაციის შედგენა
Preparation revised detail design and cost estimation for the rehabilitation of road from vil. Nafetvrebi to vil.
Qvemo Tskluleti in Mtskheta Municipality

დისლოკაციის გეგმა პკ 63+80-პკ 68+00
Dislocation plan Ch 63+80-Ch 68+00

ნახ. №17-13
Draw. №17-13
მას. 1:1000
Scale: 1:1000
საძზამეტნიერება
Sakgzametsniereba

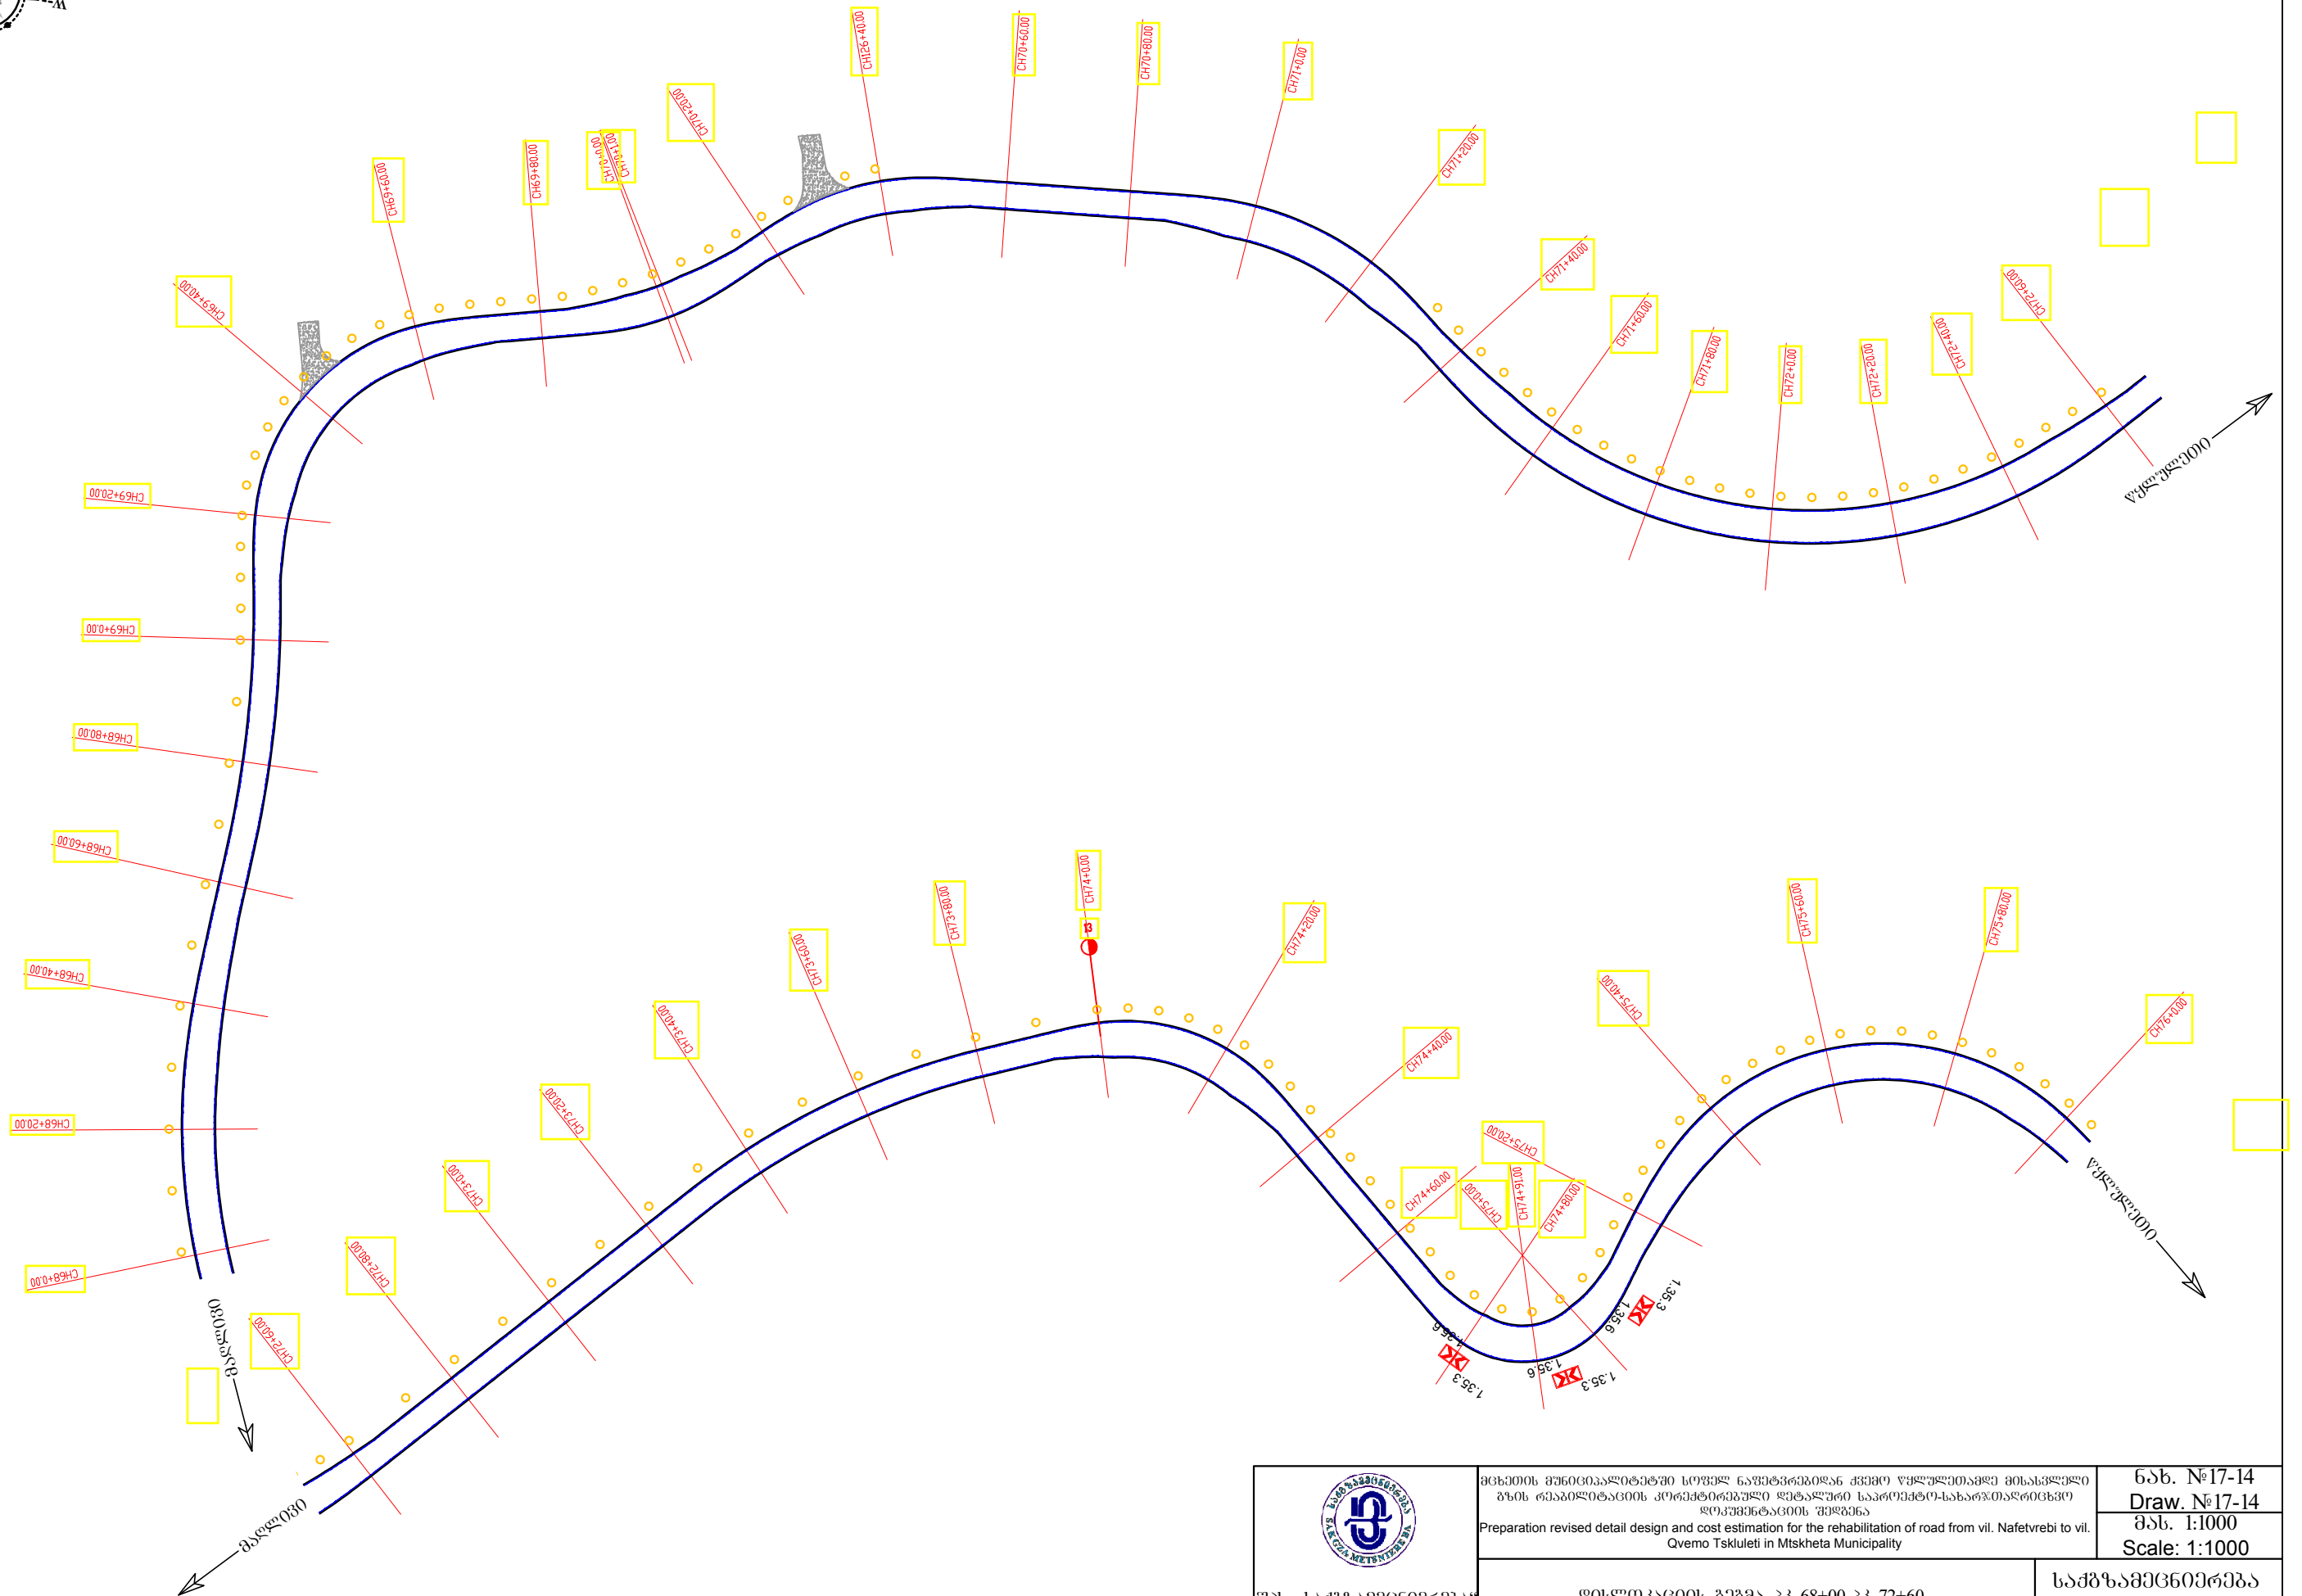
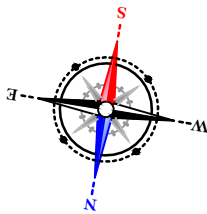


 შპს „საგზამშენობა“ Ltd "Sakgametsniereba"	მცხეთის მუნიციპალიტეტში სოფელ ნაფეტვრებიდან ქვემო წყლულეთამდე მისასვლელი გზის რეაბილიტაციის პროექტირებული დეტალური საპროექტო-საბარჯითაღრიცხვო დოკუმენტაციის შედგენა Preparation revised detail design and cost estimation for the rehabilitation of road from vil. Nafetvreb to vil. Qvemo Tskuleti in Mtskheta Municipality	6ახ. №17-14 Draw. №17-14 მას. 1:1000 Scale: 1:1000
		საგზამშენობა Sakgametsniereba

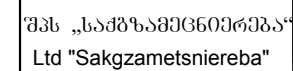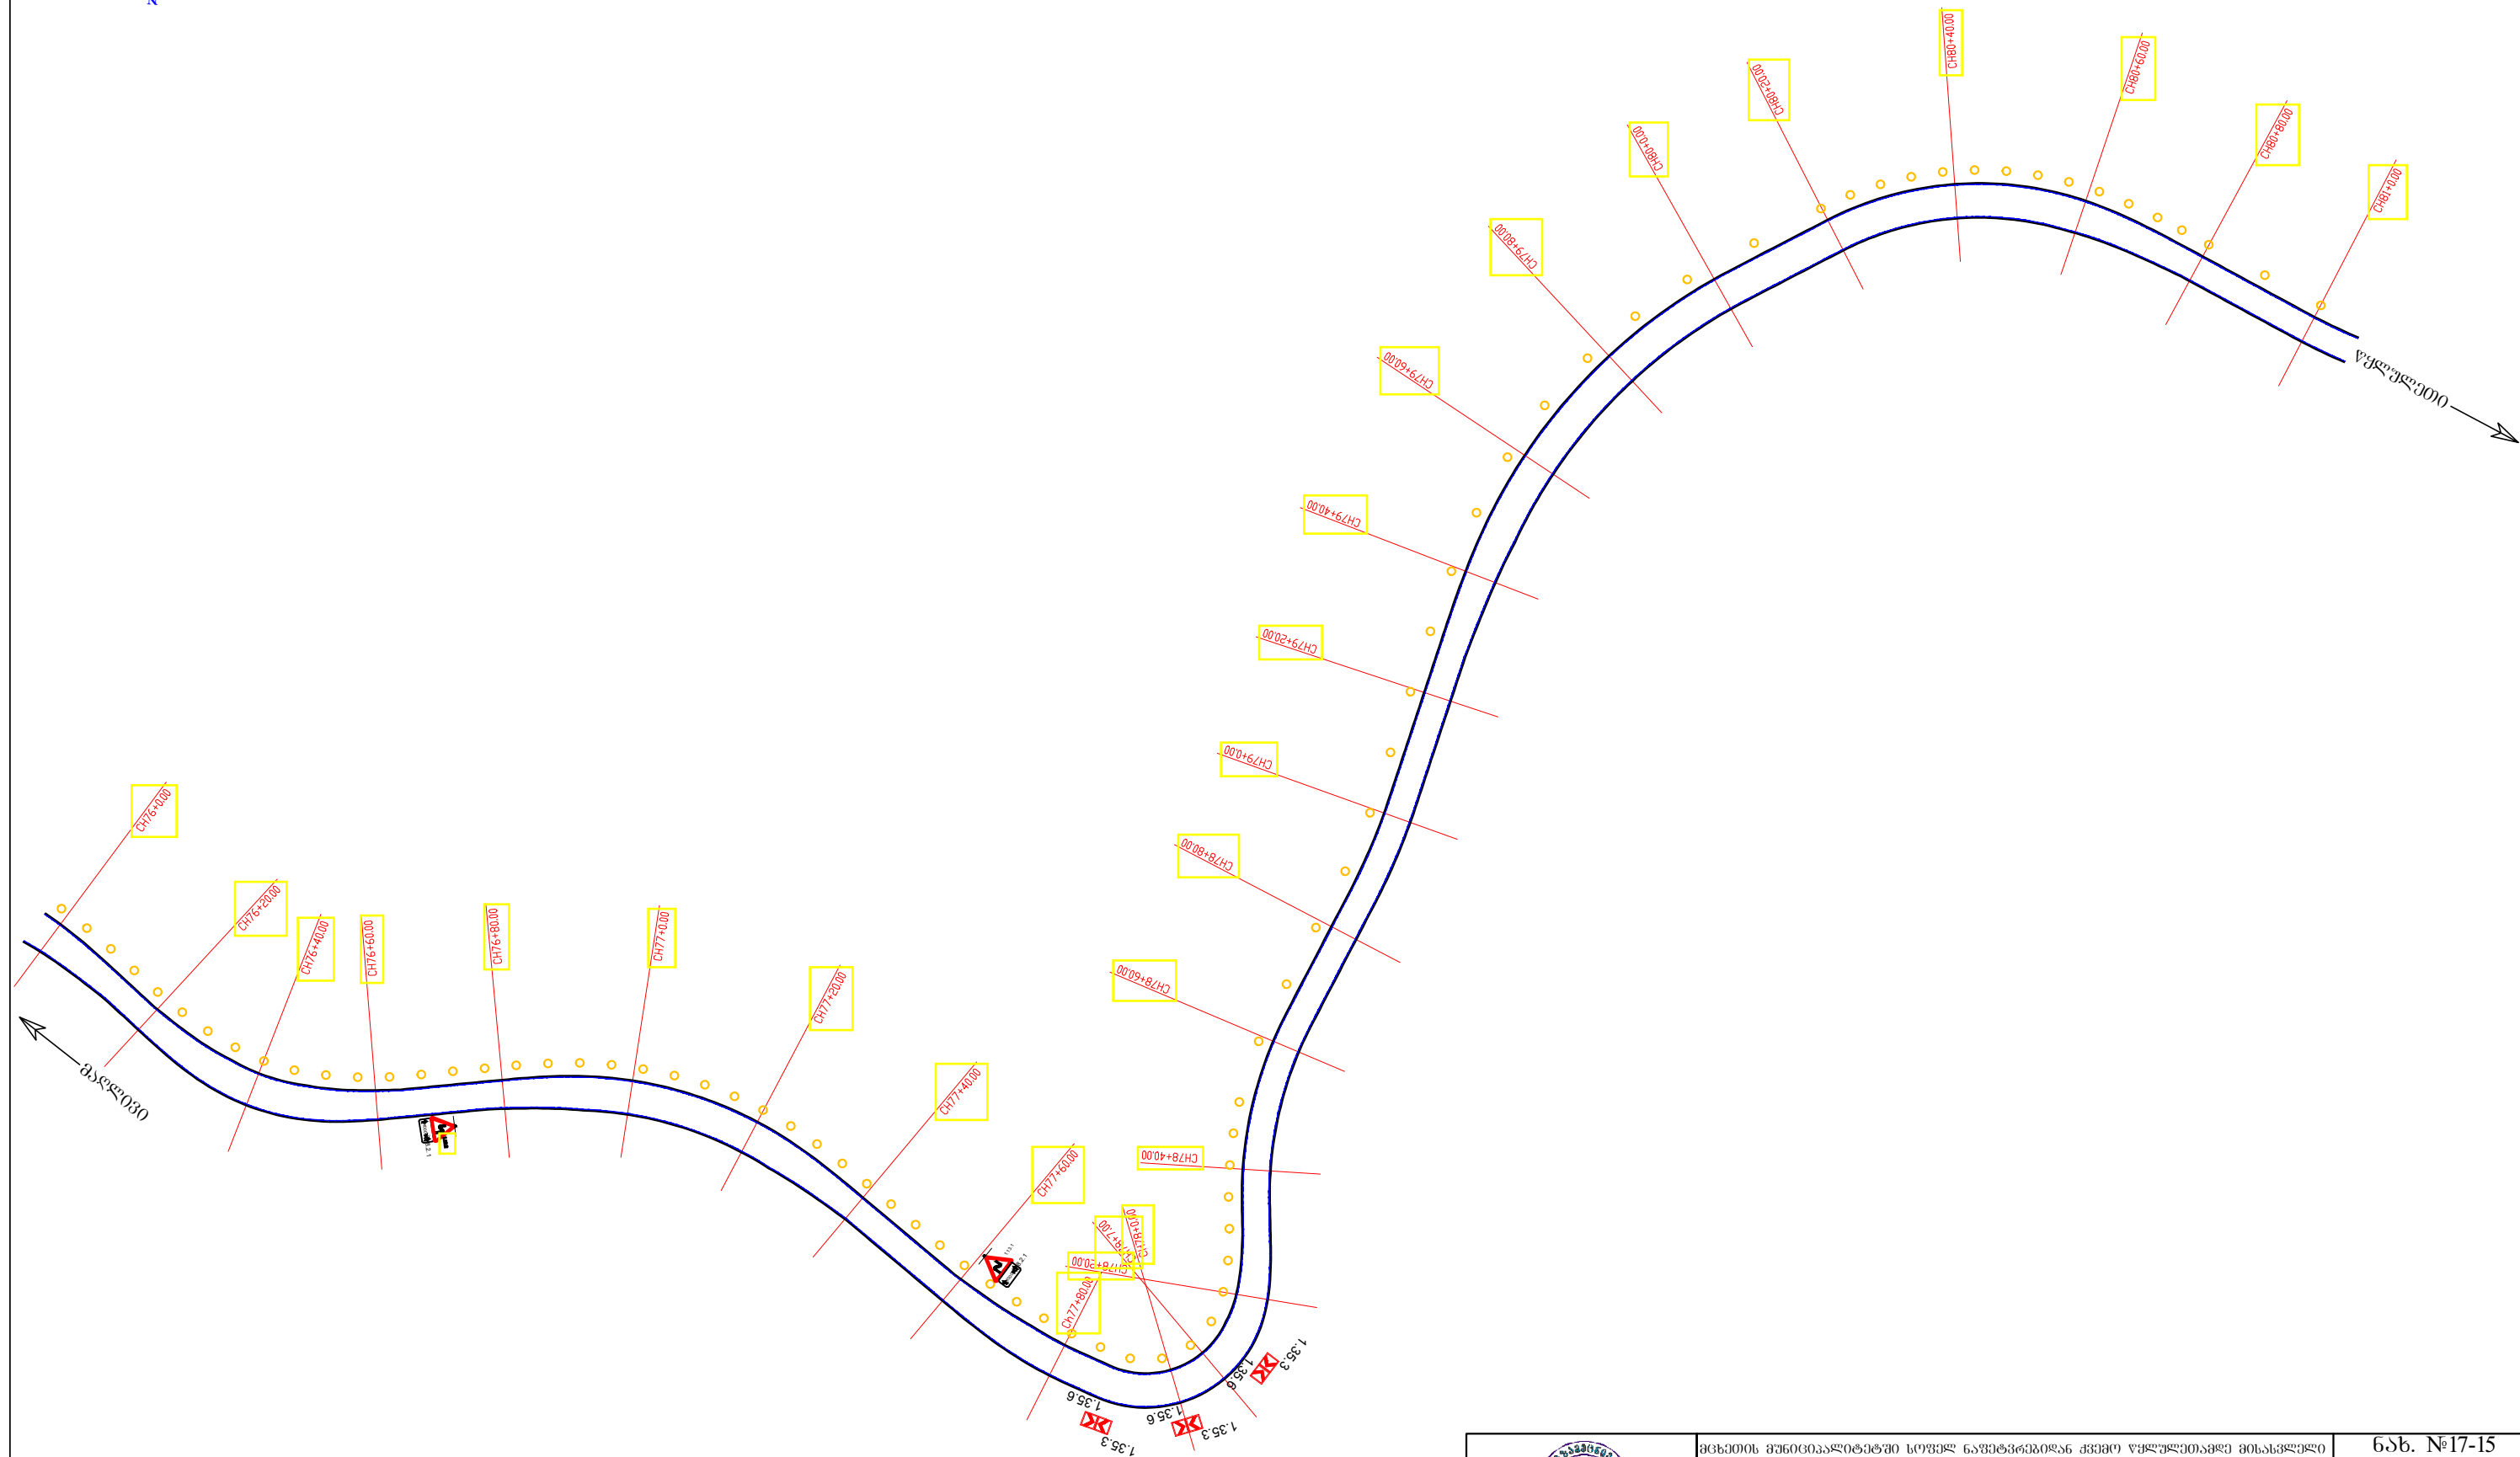

დისლოკაციის გეგმა პკ 72+60-პკ 81+00
Dislocation plan Ch 72+60-Ch 81+00

საქგზამეტსნიერება
Sakgzametsniereba

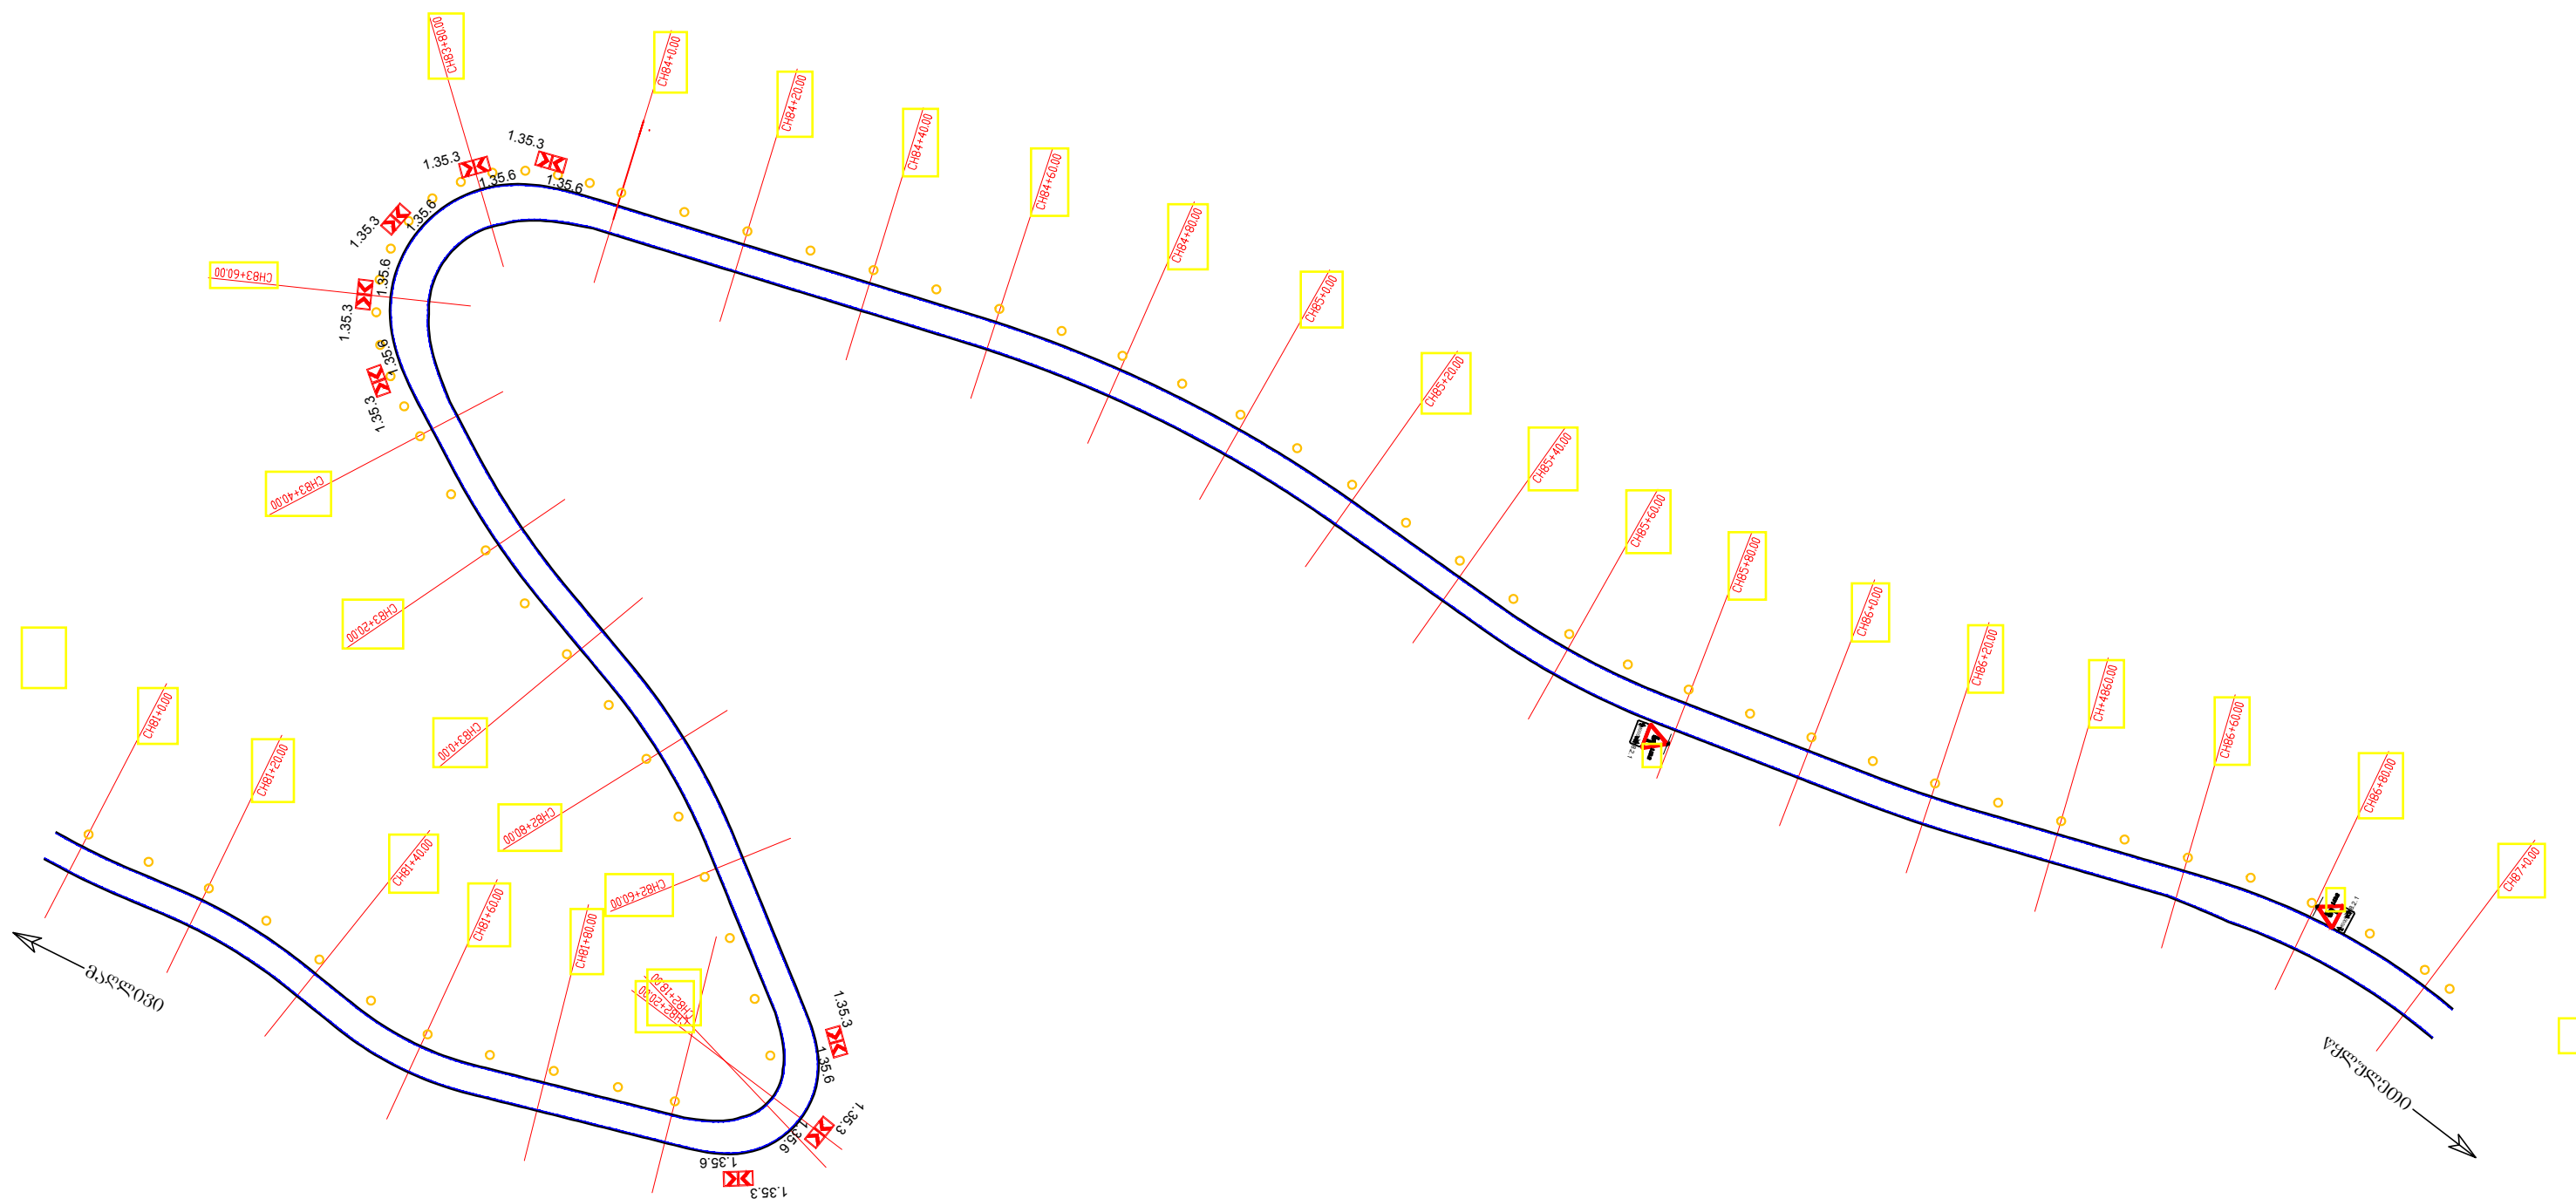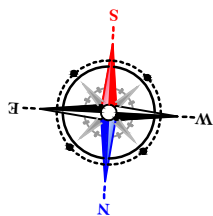


შპს „საგზამშენობა“
Ltd "Sakgzametsniereba"

მცხეთის მუნიციპალიტეტში სოფელ ნაფთვრებიდან ქვემო წყლულეთამდე მისასვლელი
გზის რეაბილიტაციის პროექტირებული ფინანსური საპროექტო-სახარჯთაღრიცხვო
ლოკალიზაციის შედგენა
Preparation revised detail design and cost estimation for the rehabilitation of road from vil. Nafetvri to vil.
Qvemo Tskluleti in Mtskheta Municipality

დისლოკაციის გეგმა პკ 81+00-პკ 87+00
Dislocation plan Ch 81+00-Ch 87+00

ნახ. №17-16
Draw. №17-16
მას. 1:1000
Scale: 1:1000

საგზამშენობა
Sakgzametsniereba

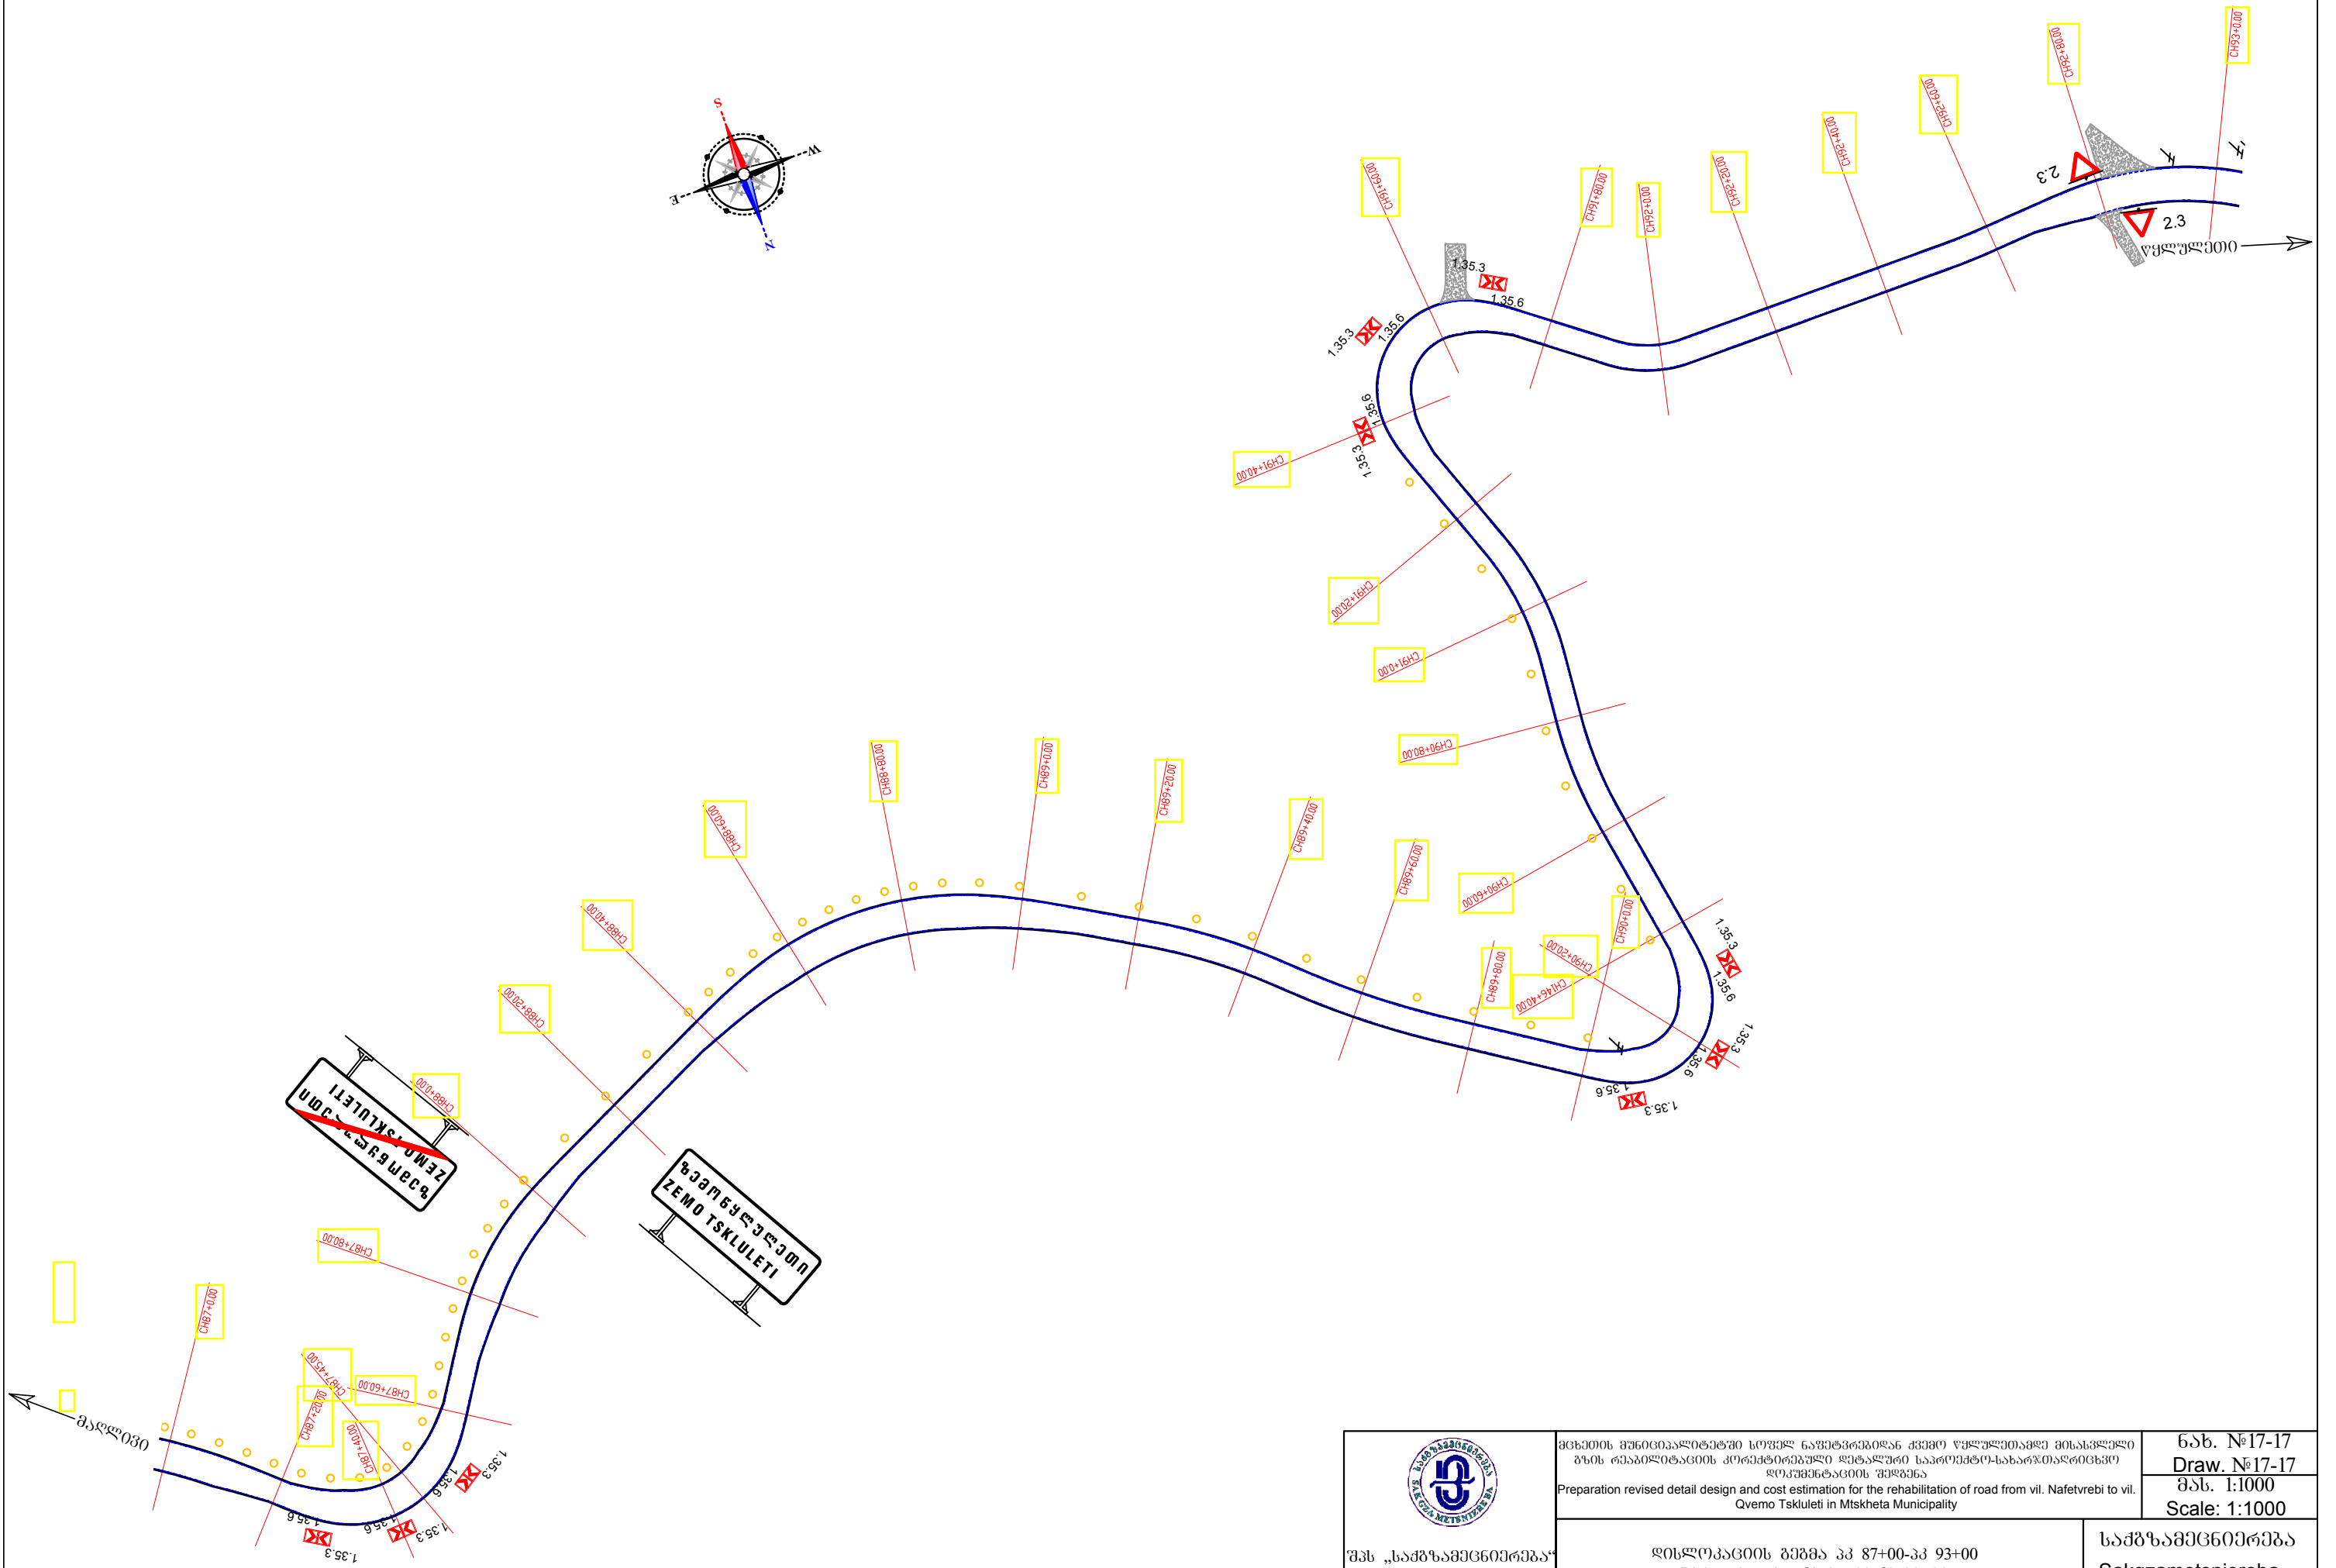


შპს „საძზამეტნიერება“
Ltd "Sakgzametsniereba"

მცხეთის მუნიციპალიტეტში სოფელ ნაფეტვრებიდან ქვემო წყლულეთამდე მისასვლელი გზის რეაბილიტაციის პროექტირებული ფინანსური საპროექტო-სახარჯთაღრიცხვო დოკუმენტაციის შედგენა
Preparation revised detail design and cost estimation for the rehabilitation of road from vil. Nafetvrebi to vil. Qvemo Tsklleti in Mtskheta Municipality

დისლოკაციის გეგმა პკ 87+00-პკ 93+00
Dislocation plan Ch 87+00-Ch 93+00

საძზამეტნიერება
Sakgzametsniereba



ნახ. №17-17
Draw. №17-17
მას. 1:1000
Scale: 1:1000

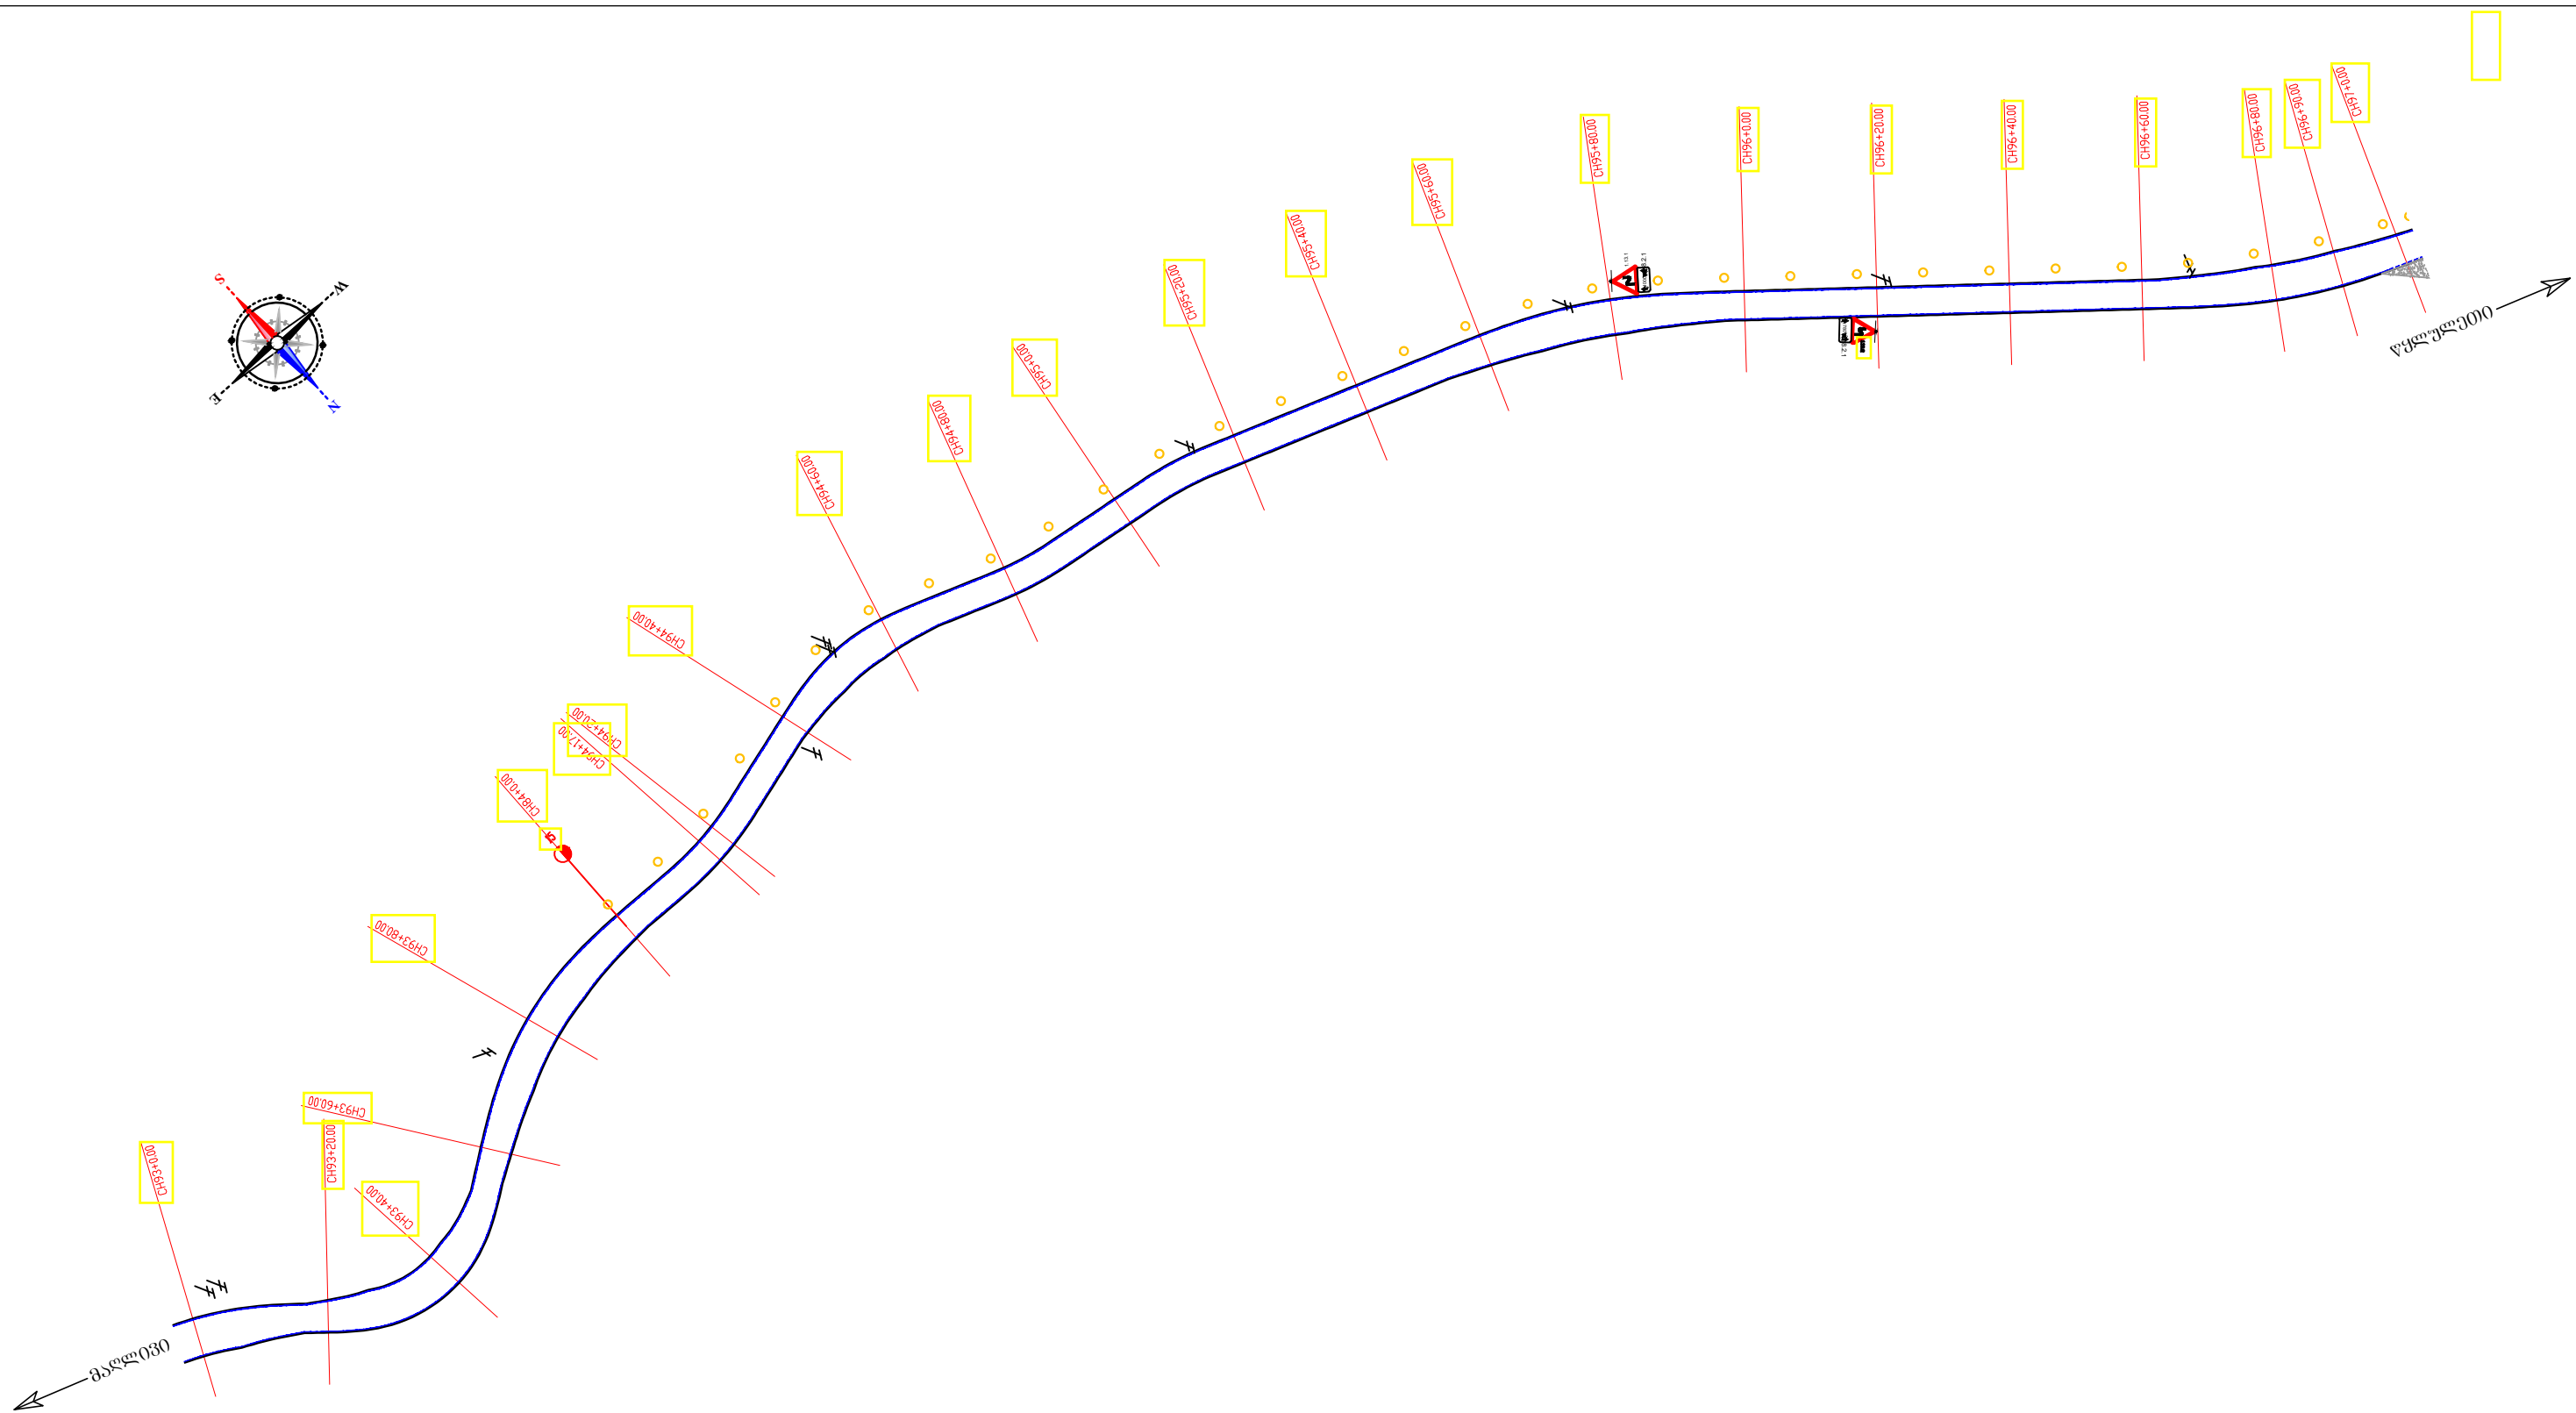

შპს „საგზამშენობა“
Ltd "Sakgzametsniereba"

მცხეთის მუნიციპალიტეტში სოფელ ნაფთვრებიდან ქვემო თსკლეთამდე მისასვლელი გზის რეაბილიტაციის პროექტირებული ფატალური საპროექტო-სახარჯთაღრიცხვო ღირებულების შედგენა Preparation revised detail design and cost estimation for the rehabilitation of road from vil. Nafetvreb to vil. Qvemo Tsklleti in Mtskheta Municipality	ნახ. №17-18 Draw. №17-18	
	მას. 1:1000 Scale: 1:1000	
	საგზამშენობა Sakgzametsniereba	

ღირებულების გეგმა პკ 93+00-პკ 97+00
Dislocation plan Ch 93+00-Ch 97+00

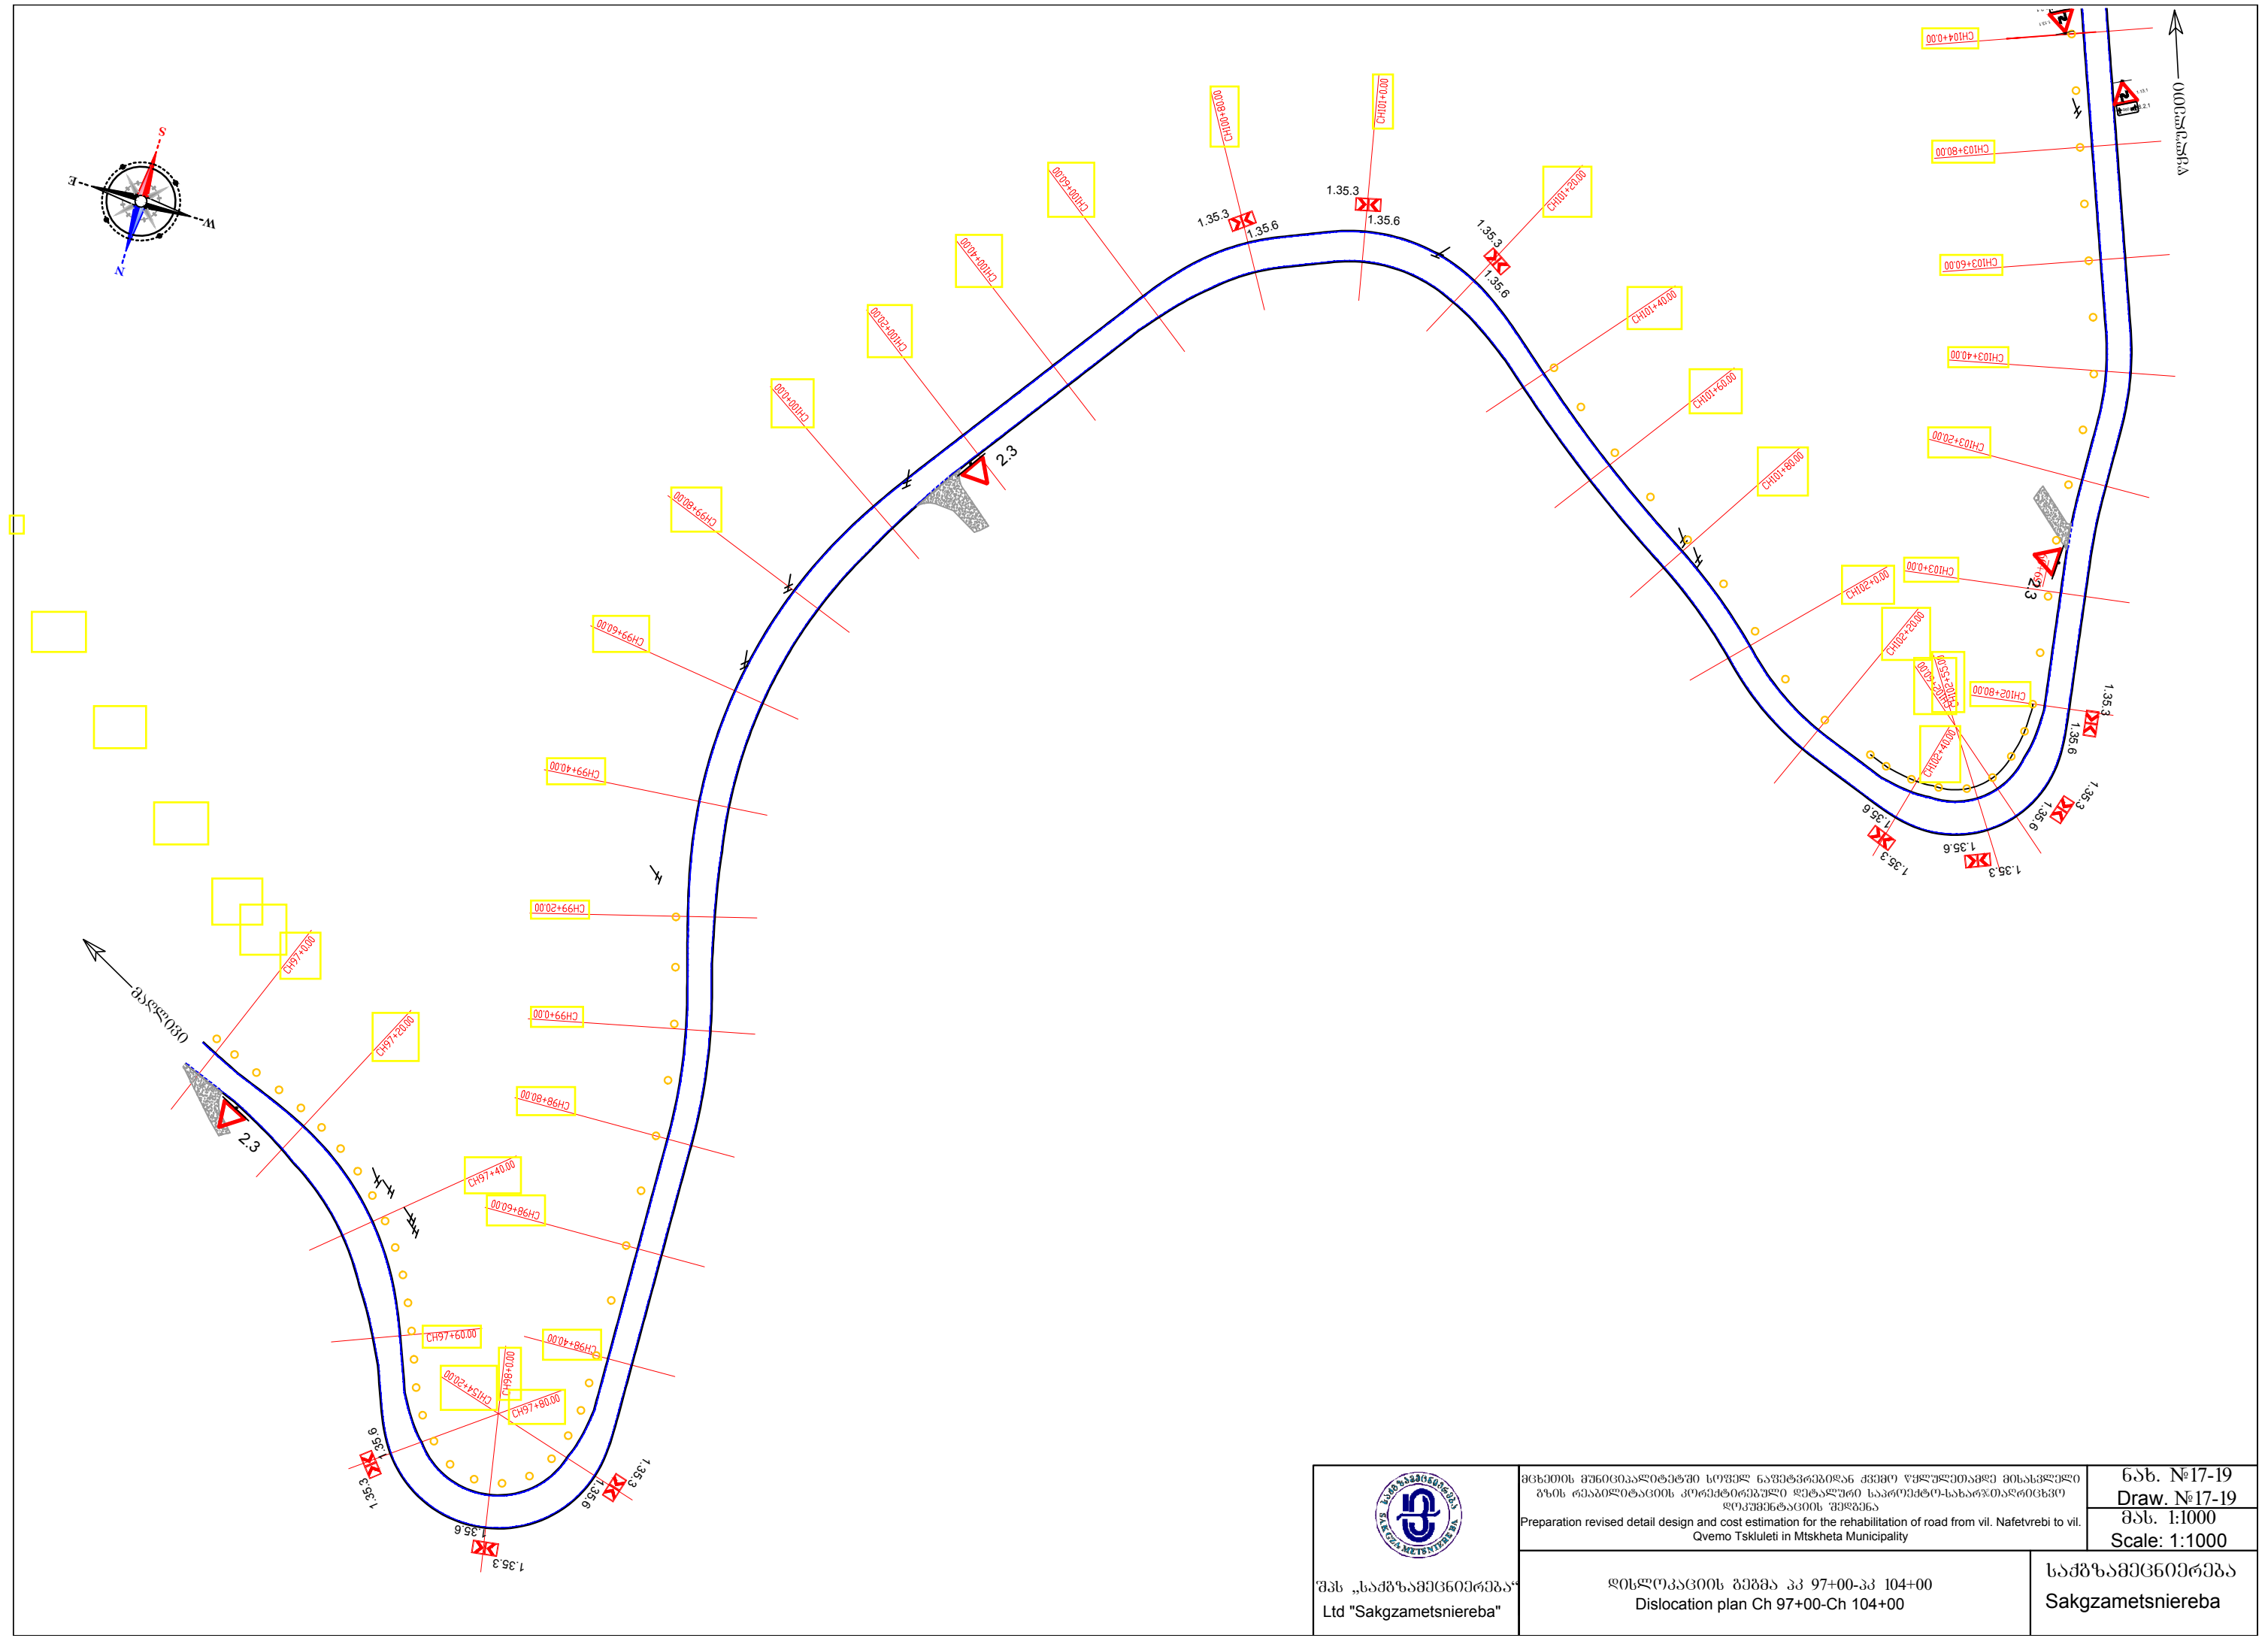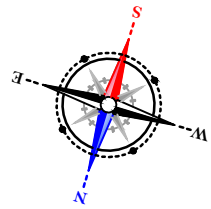



შპს „საძზამეტსნიერება“
Ltd "Sakgzametsniereba"


მცხეთის მუნიციპალიტეტში სოფელ ნაფთვრებიდან ქვემო ღოჭკლეთამდე მისასვლელი გზის რეაბილიტაციის პროექტირებული ფინანსური საპროექტო-სახარჯთაღრიცხვო ღირებულების შეფასება
Preparation revised detail design and cost estimation for the rehabilitation of road from vil. Nafetvreb to vil. Qvemo Tsklleti in Mtskheta Municipality

ღირებულების გეგმა კპ 97+00-კპ 104+00
Dislocation plan Ch 97+00-Ch 104+00

საძზამეტსნიერება
Sakgzametsniereba

მას. №17-19
Draw. №17-19
მას. 1:1000
Scale: 1:1000

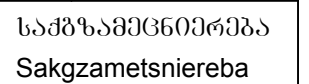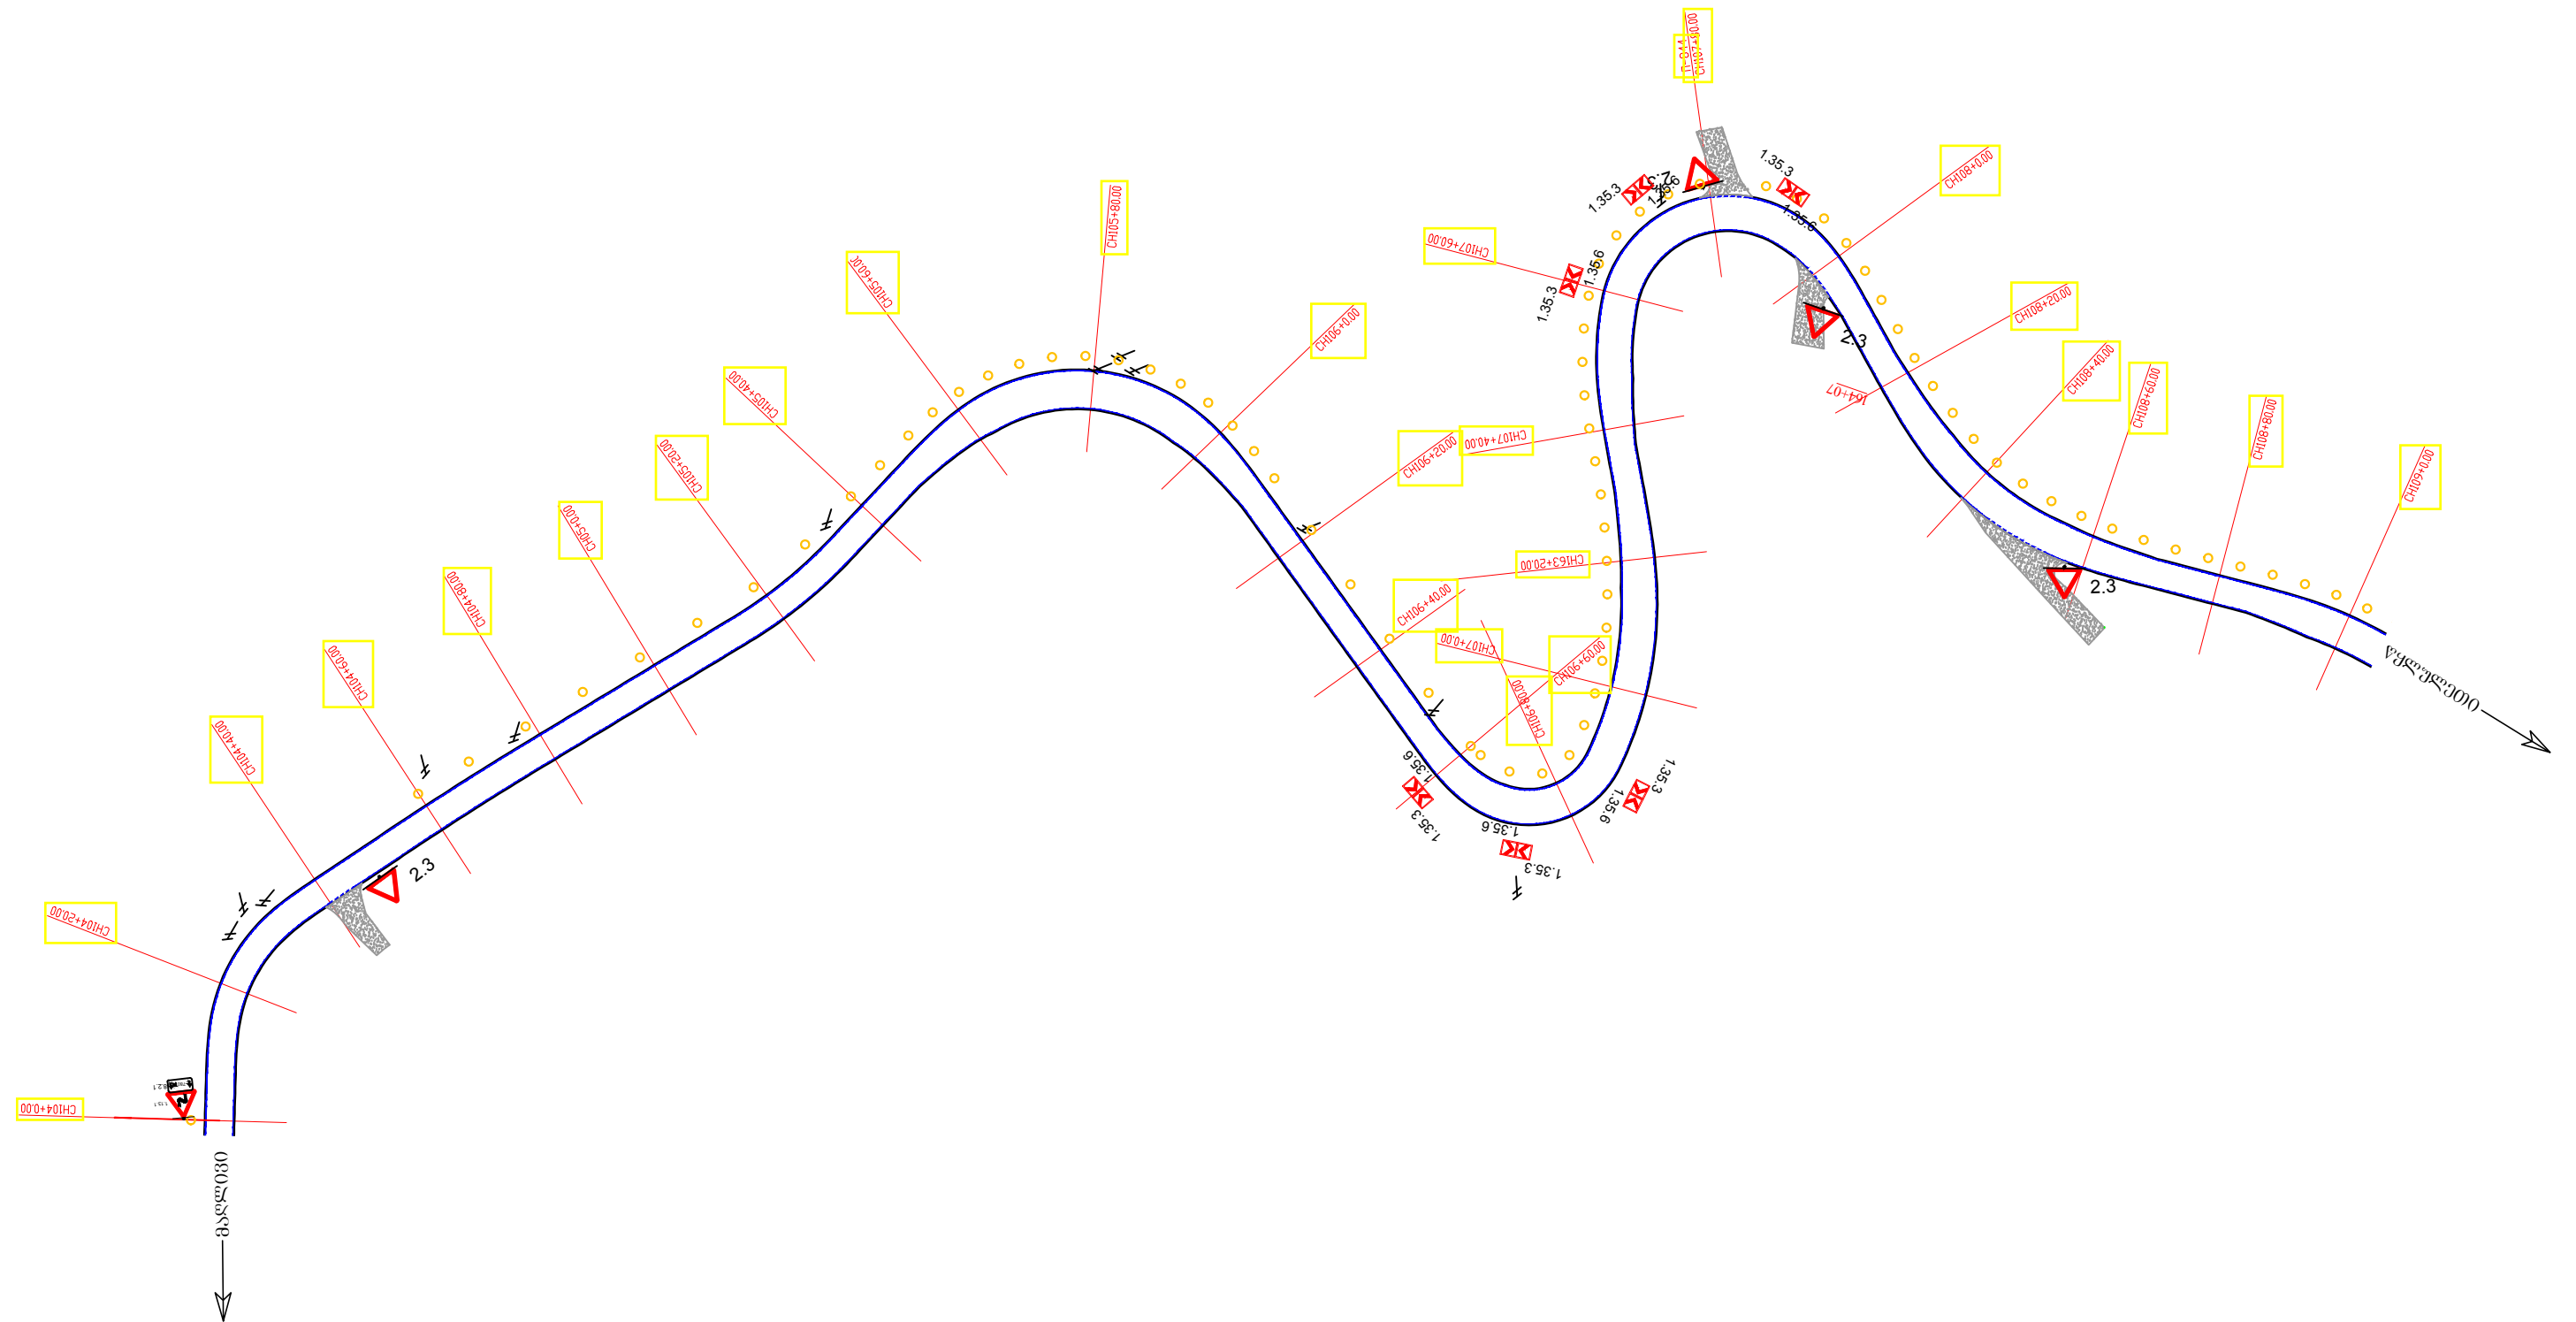

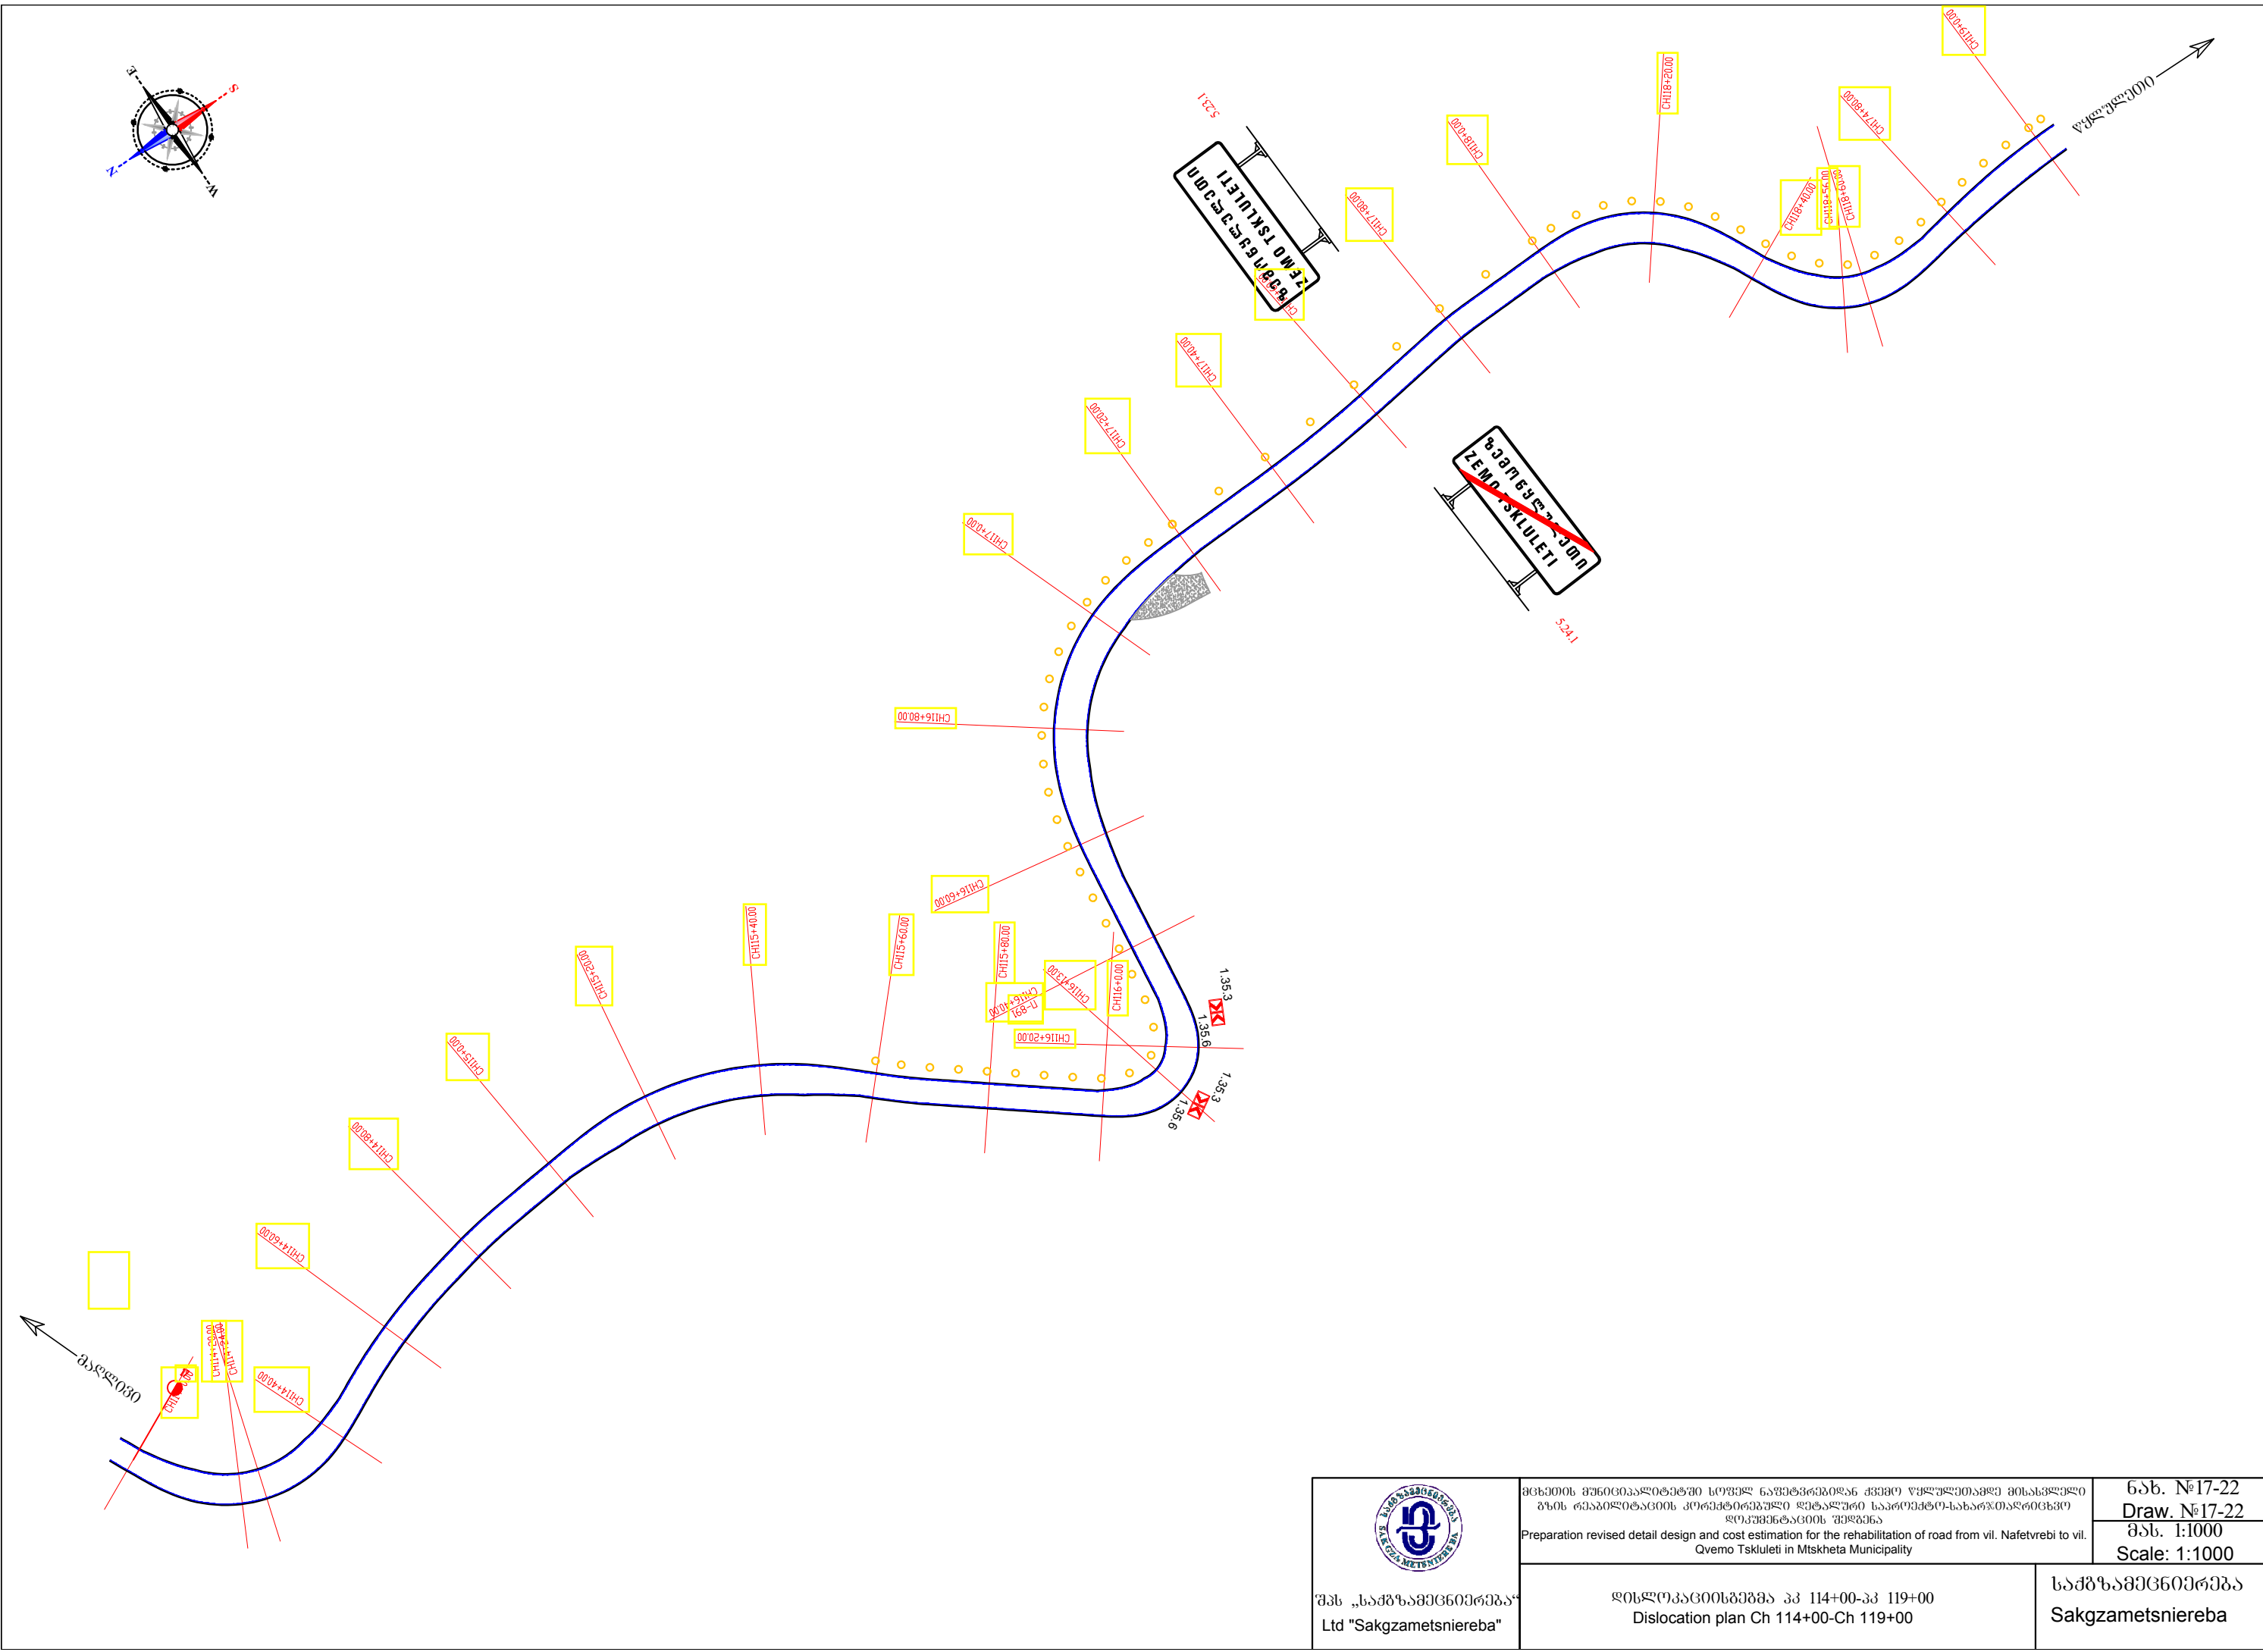


შპს „საგზამთავრო“
Ltd "Sakgzametsniereba"

მცხეთის მუნიციპალიტეტში სოფელ ნაფთვრებიდან ქვემო წყლულეთამდე მისასვლელი
გზის რეაბილიტაციის პროექტის დეტალური საპროექტო-საბარჯითარისებრი
დოკუმენტაციის შედგენა
Preparation revised detail design and cost estimation for the rehabilitation of road from vil. Nafetvreb to vil.
Qvemo Tsklleti in Mtskheta Municipality


დისლოკაციის გზა 114+00-119+00
Dislocation plan Ch 114+00-Ch 119+00

საგზამთავრო
Sakgzametsniereba

ნახ. №17-22
Draw. №17-22
მას. 1:1000
Scale: 1:1000


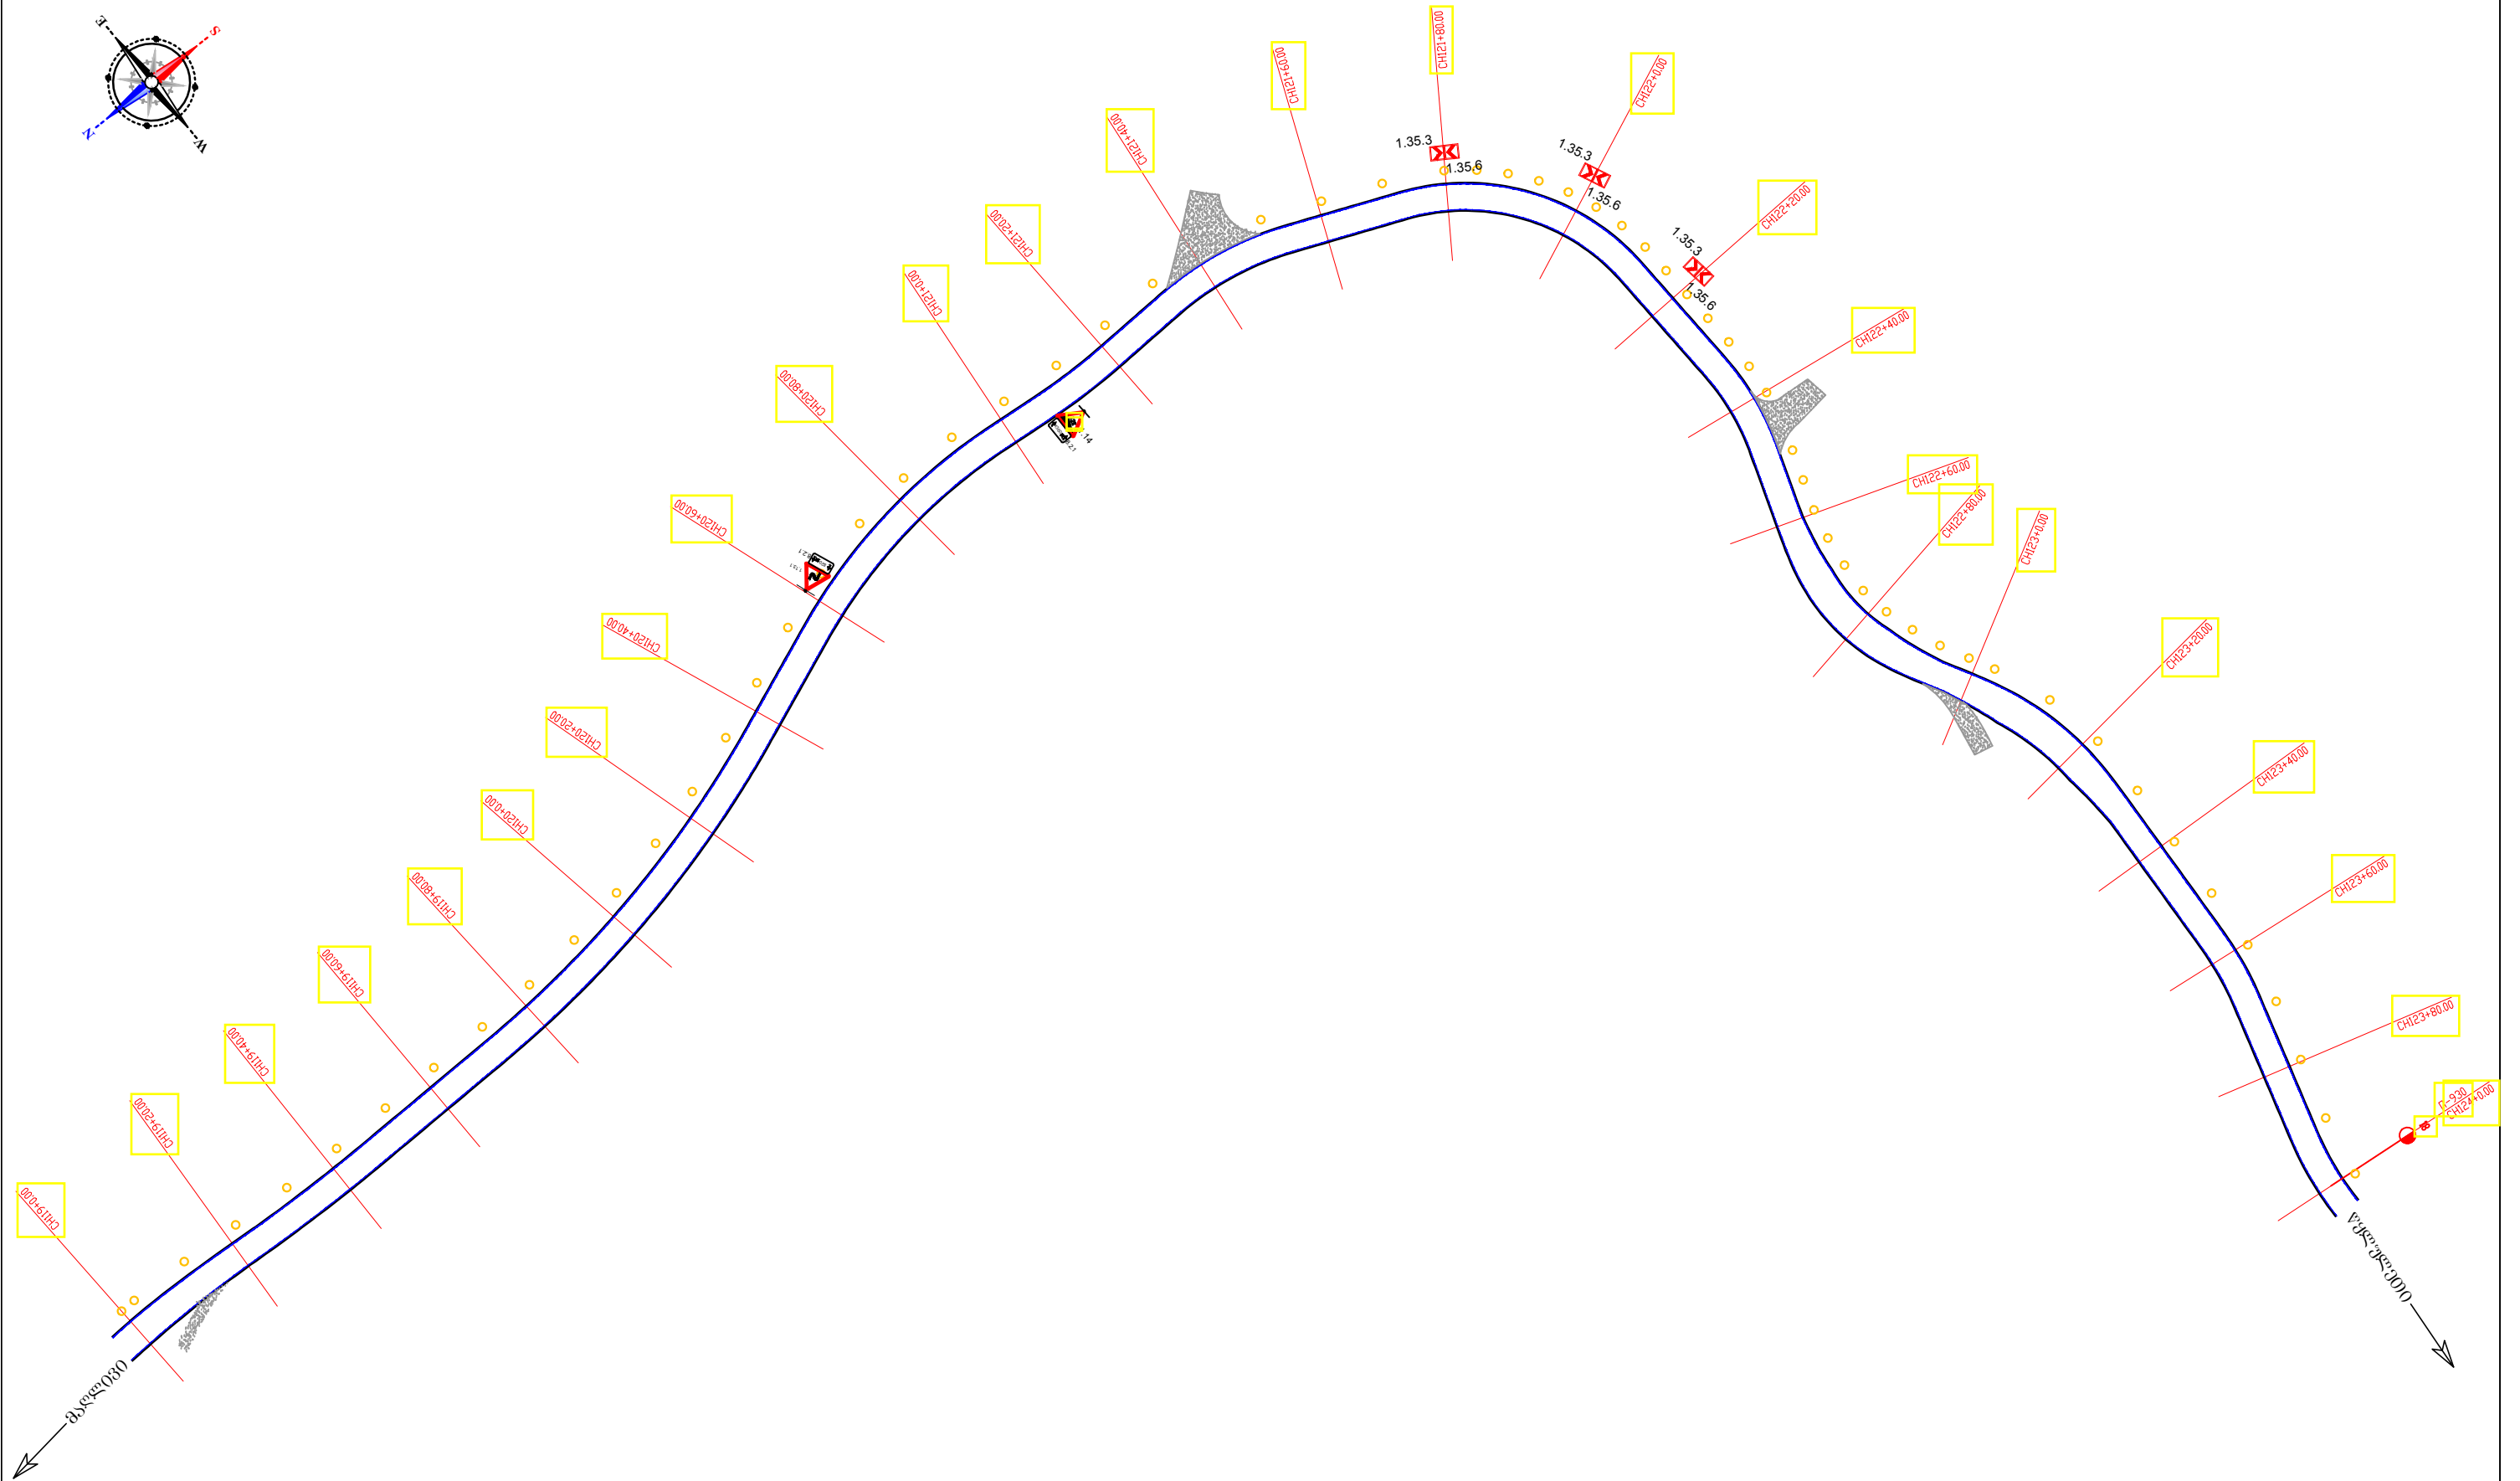


 შპს „საგზამშენიერება“ Ltd "Sakgamtsnierioba"	მცხეთის მუნიციპალიტეტში სოფელ ნაფთვრებიდან ქვემო თსკლეთამდე მისასვლელი გზის რეაბილიტაციის კორექტირებული ფინალური საპროექტო-სახარჯთაღრიცხვო ღირებულების შედგენა Preparation revised detail design and cost estimation for the rehabilitation of road from vil. Nafetvreb to vil. Qvemo Tsklleti in Mtskheta Municipality		ნახ. №17-23 Draw. №17-23 მას. 1:1000 Scale: 1:1000
	შპს „საგზამშენიერება“ Ltd "Sakgamtsnierioba"		
	ღირსუფასოების გეგმა პკ 119+00-პკ 124+00 Dislocation plan Ch 119+00-Ch 124+00		საგზამშენიერება Sakgamtsnierioba

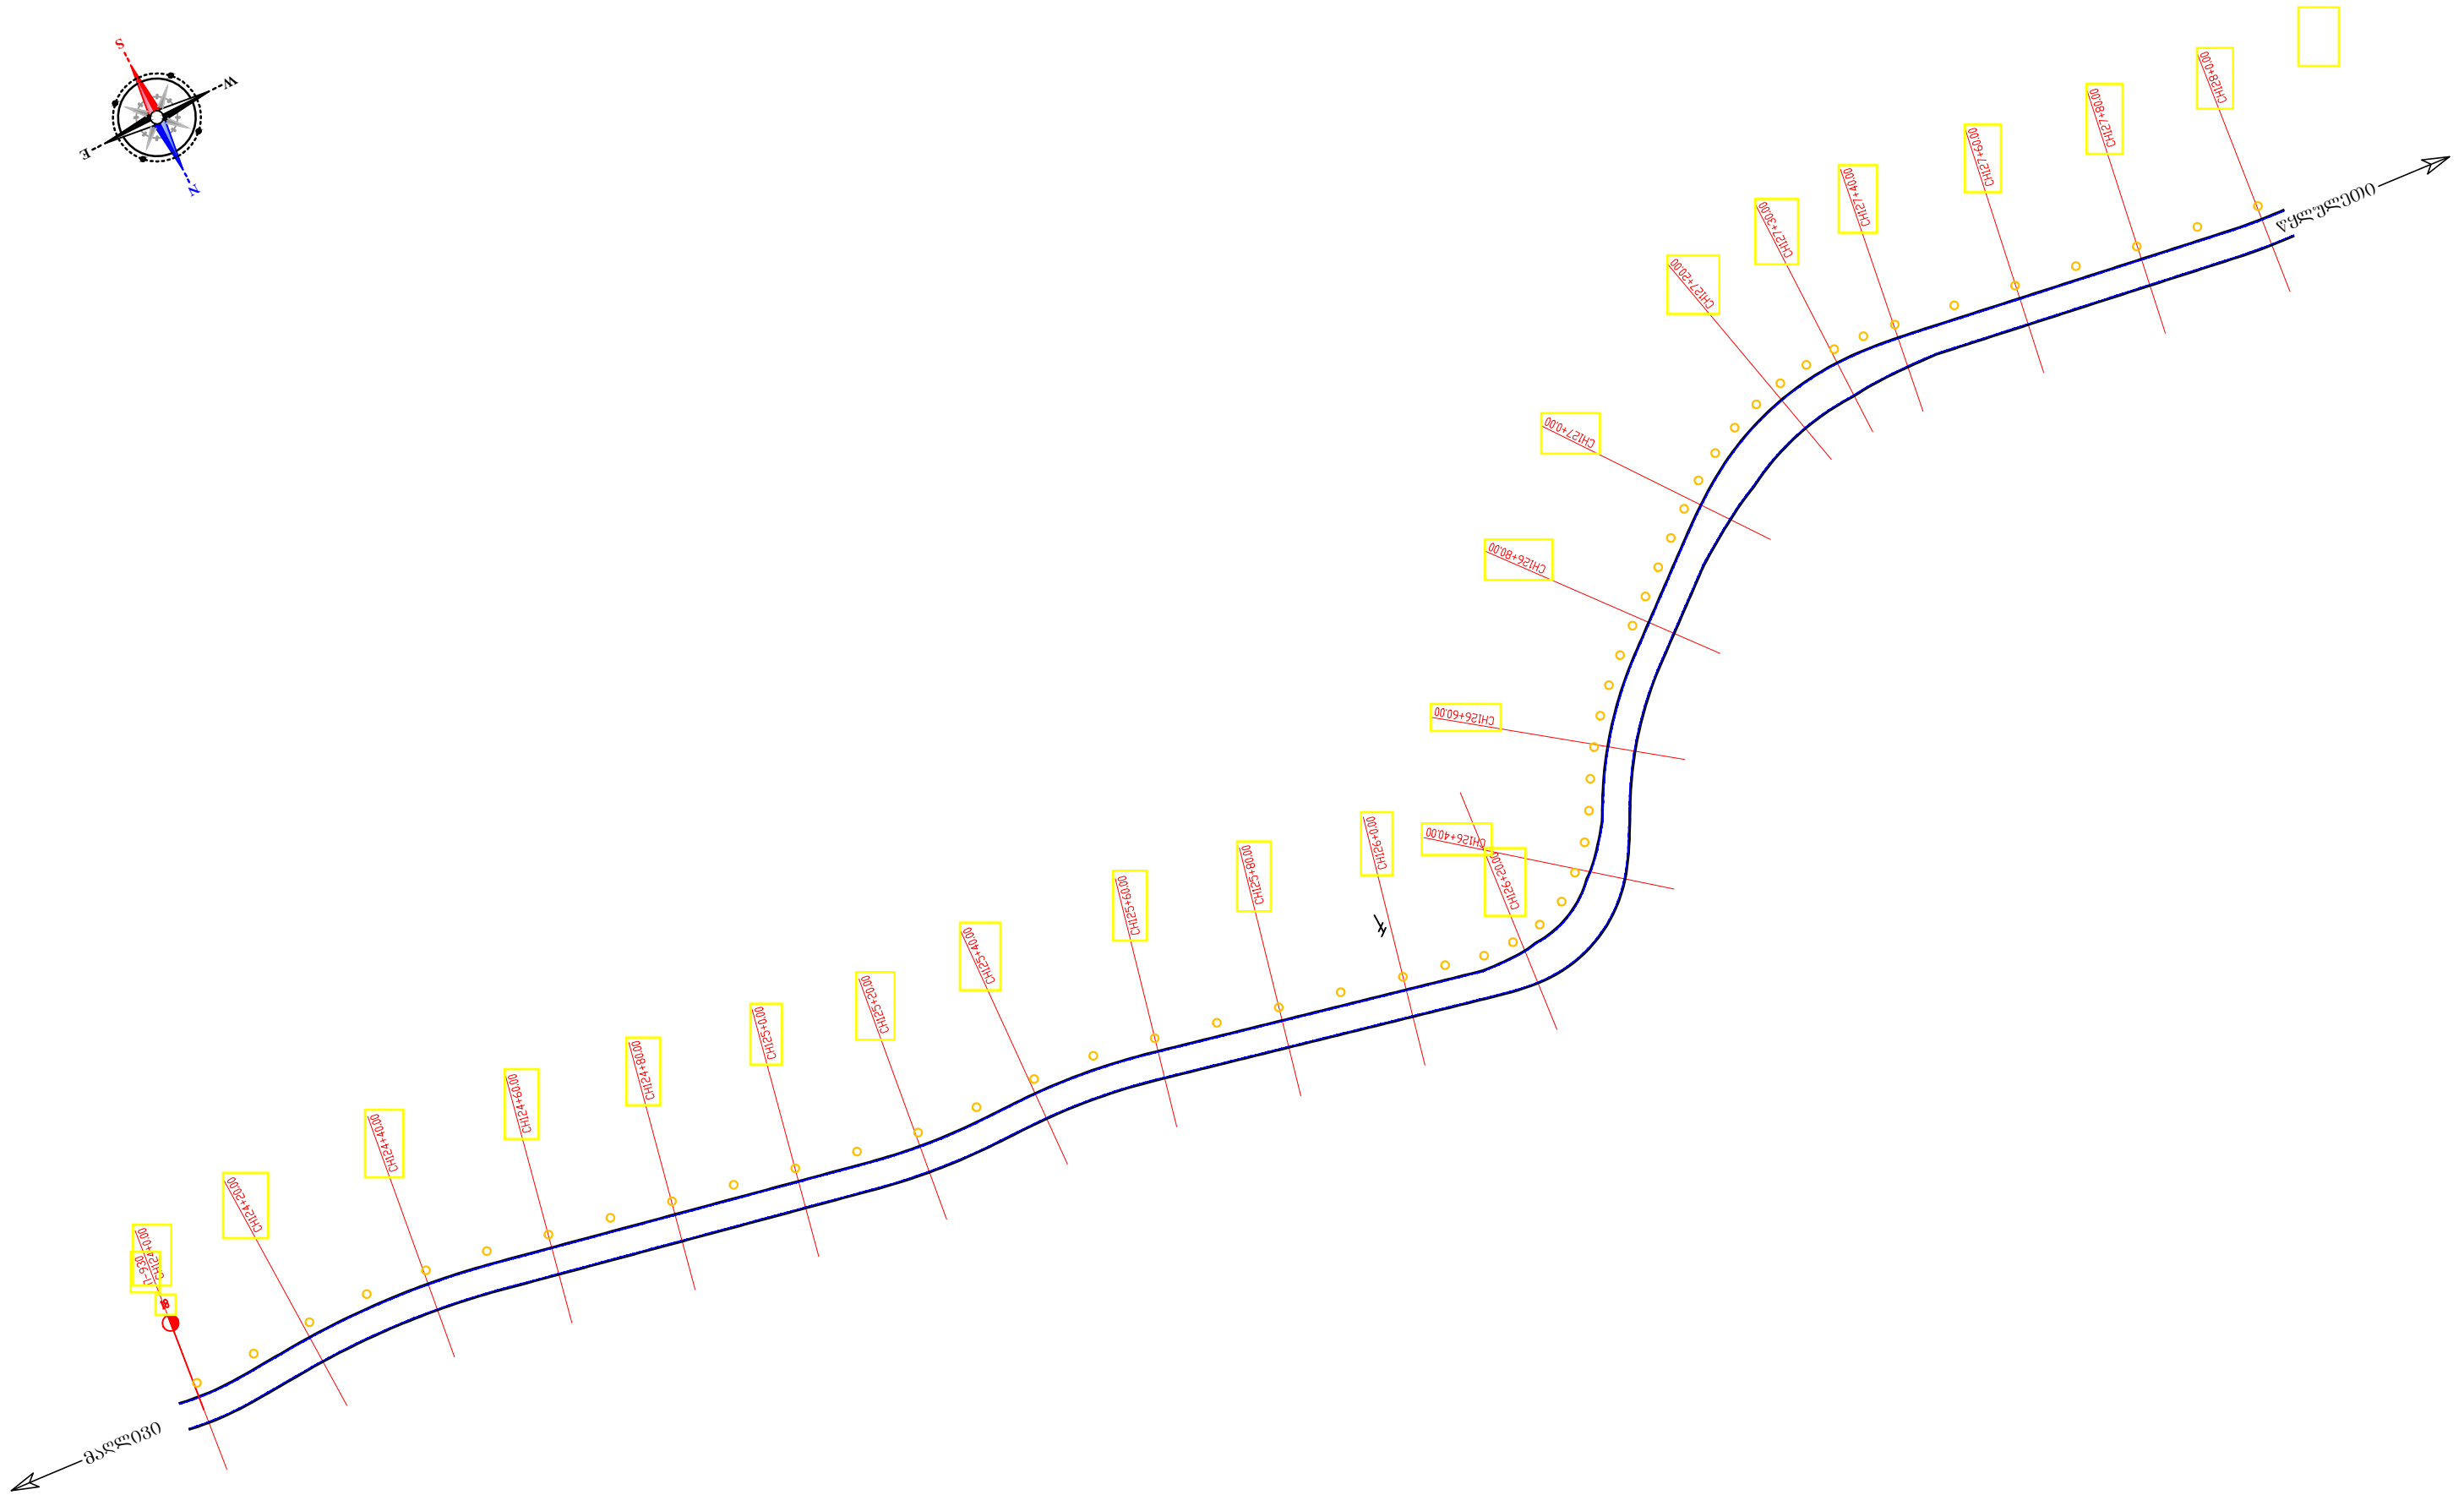


შპს „საძზამეტსნიერება“
Ltd "Sakgzametsniereba"

მცხეთის მუნიციპალიტეტში სოფელ ნაფთვრებიდან ქვემო თსკლეთამდე მისასვლელი გზის რეაბილიტაციის კორმპტირებული ფეტალური საპროექტო-სახარჯთაღრიცხვო ლოკუმიენტაციის შედგენა Preparation revised detail design and cost estimation for the rehabilitation of road from vil. Nafetvrebi to vil. Qvemo Tsklleti in Mtskheta Municipality		ნახ. №17-24 Draw. №17-24
		მას. 1:1000 Scale: 1:1000
დისლოკაციის გეგმა პკ 119+00-პკ 128+00 Dislocation Plan Ch 119+00-Ch 128+00		საძზამეტსნიერება Sakgzametsniereba

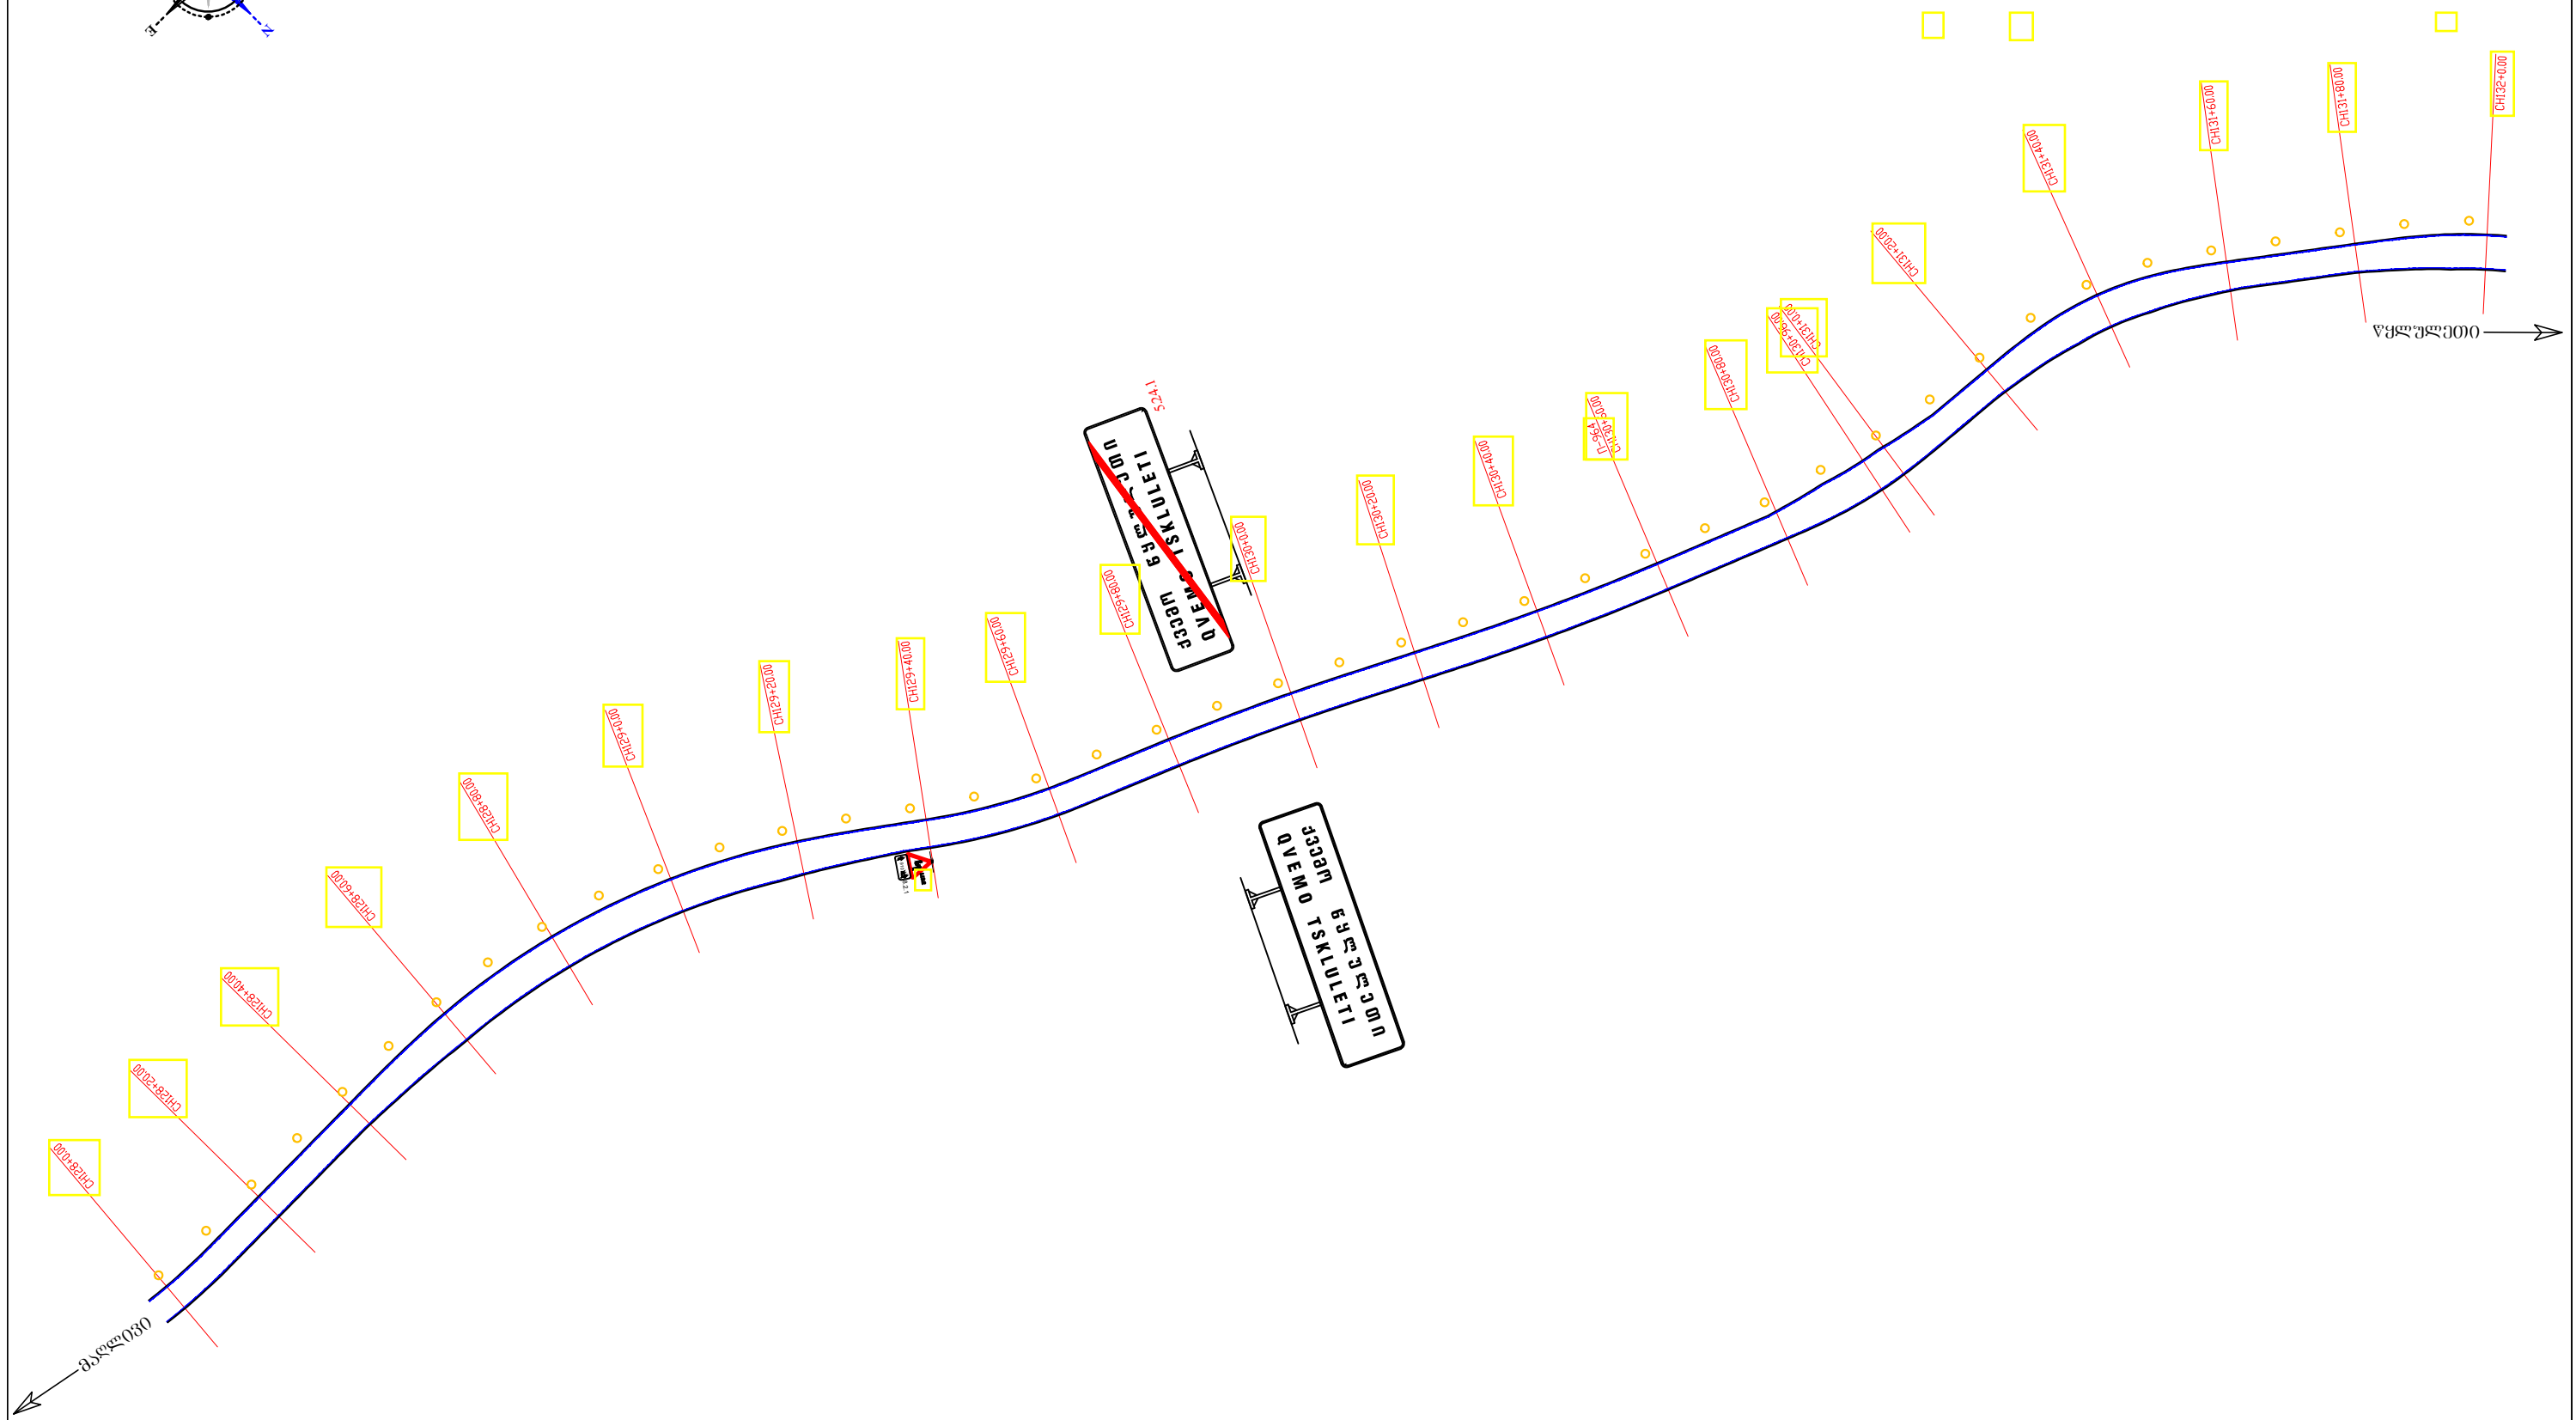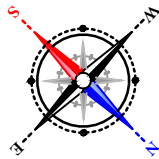

 შპს „საძზამეტნიერება“ Ltd "Sakgzametsniereba"	მცხეთის მუნიციპალიტეტში სოფელ ნაფტვრებიდან ქვემო წელისამდე მისასვლელი გზის რეაბილიტაციის პროექტირებული ფინანსური საპროექტო-სახარჯთაღრიცხვო ღირებულების შედგენა Preparation revised detail design and cost estimation for the rehabilitation of road from vil. Nafetvrebi to vil. Qvemo Tskluleti in Mtskheta Municipality	
	მ.ს. №17-25 Draw. №17-25 მ.ს. 1:1000 Scale: 1:1000	საძზამეტნიერება Sakgzametsniereba
	დისლოკაციის გეგმა პკ 128+00-პკ 132+00 Dislocation plan Ch 128+00-Ch 132+00	

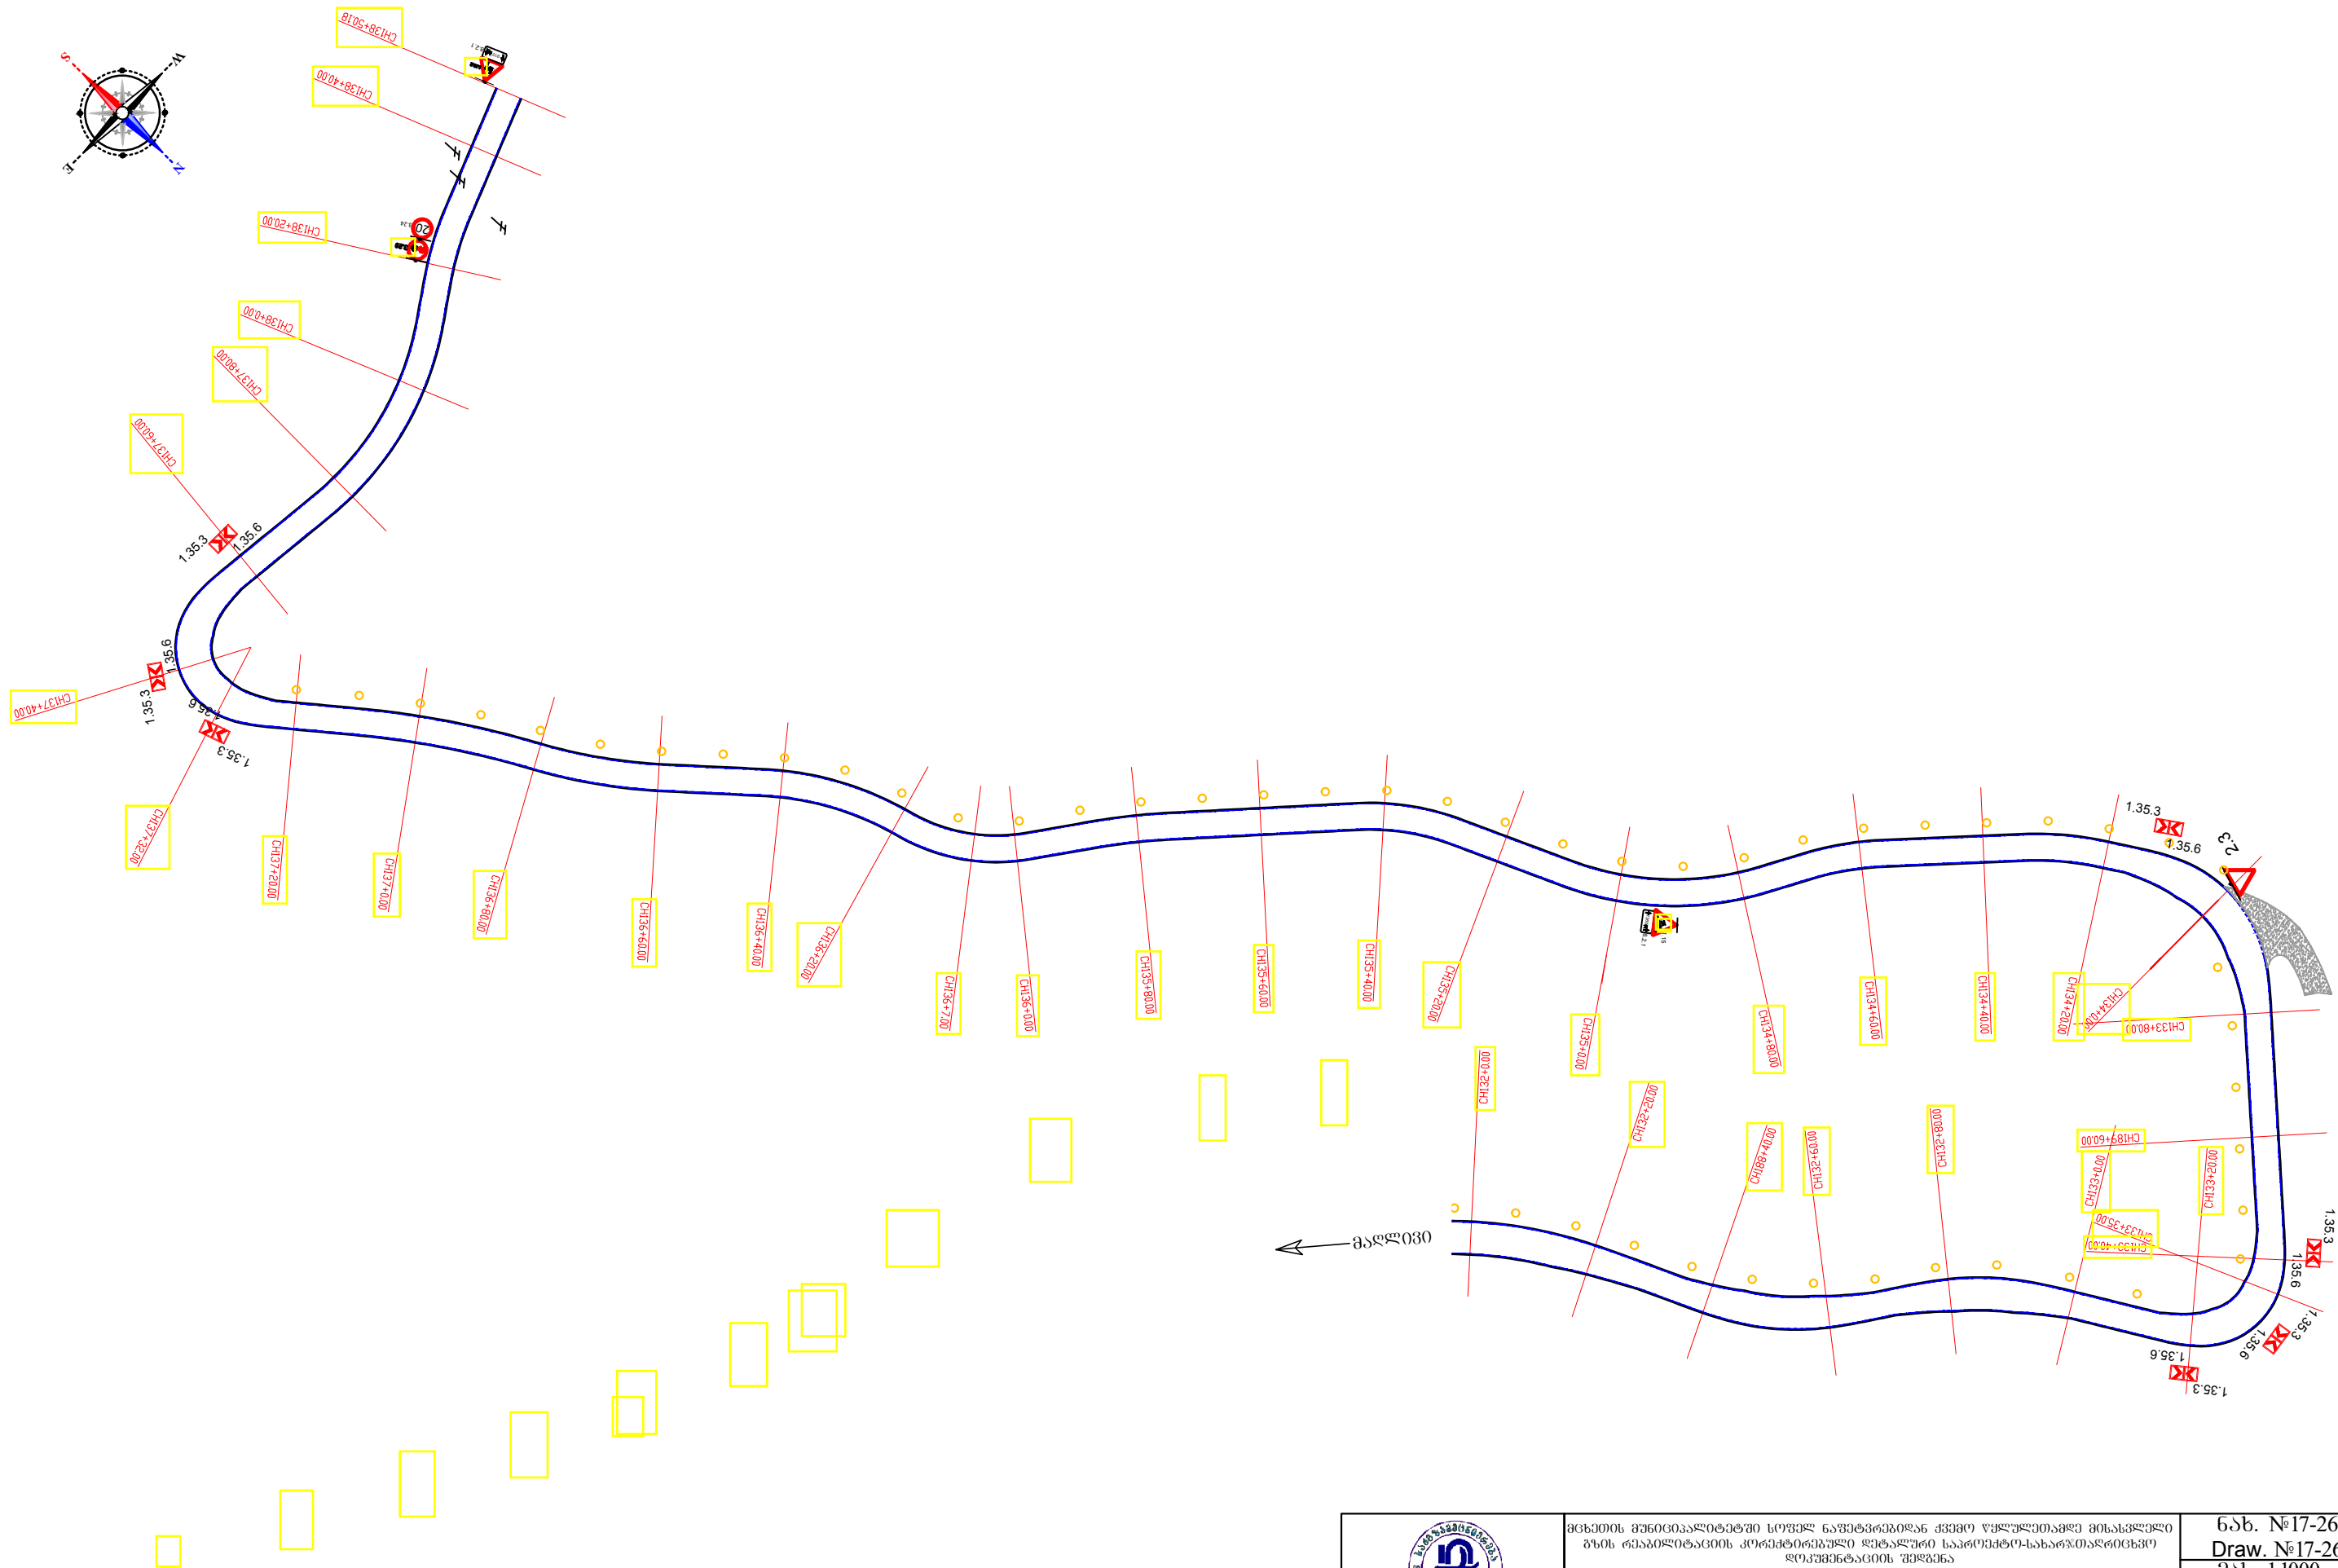

შპს „საგზამშენობა“
Ltd "Sakgzametsniereba"


მცხეთის მუნიციპალიტეტში სოფელ ნაფთვრებიდან ქვემო ჯგერულეთამდე მისასვლელი
გზის რეაბილიტაციის კორექტირებული დეტალური საპროექტო-სახარჯთაღრიცხვო
დოკუმენტაციის შედგენა
Preparation revised detail design and cost estimation for the rehabilitation of road from vil. Nafetvri to vil.
Qvemo Tskuleti in Mtskheta Municipality

მასშტაბი გზის გასწვრივ პკ 132+00-პკ 138+50.18
Dislocation plan Ch 132+00-Ch 138+50.18

საგზამშენობა
Sakgzametsniereba


მ.ს. №17-26
Draw. №17-26
მ.ს. 1:1000
Scale: 1:1000

საგზაო სამუშაოების ჩასატარებლად მოძრაობის რეგულირების სქემა
როდესაც სამუშაოები მიმდინარეობს დაუსახლებელ პუნქტში
სავალი ნაწილის ნახევარზე

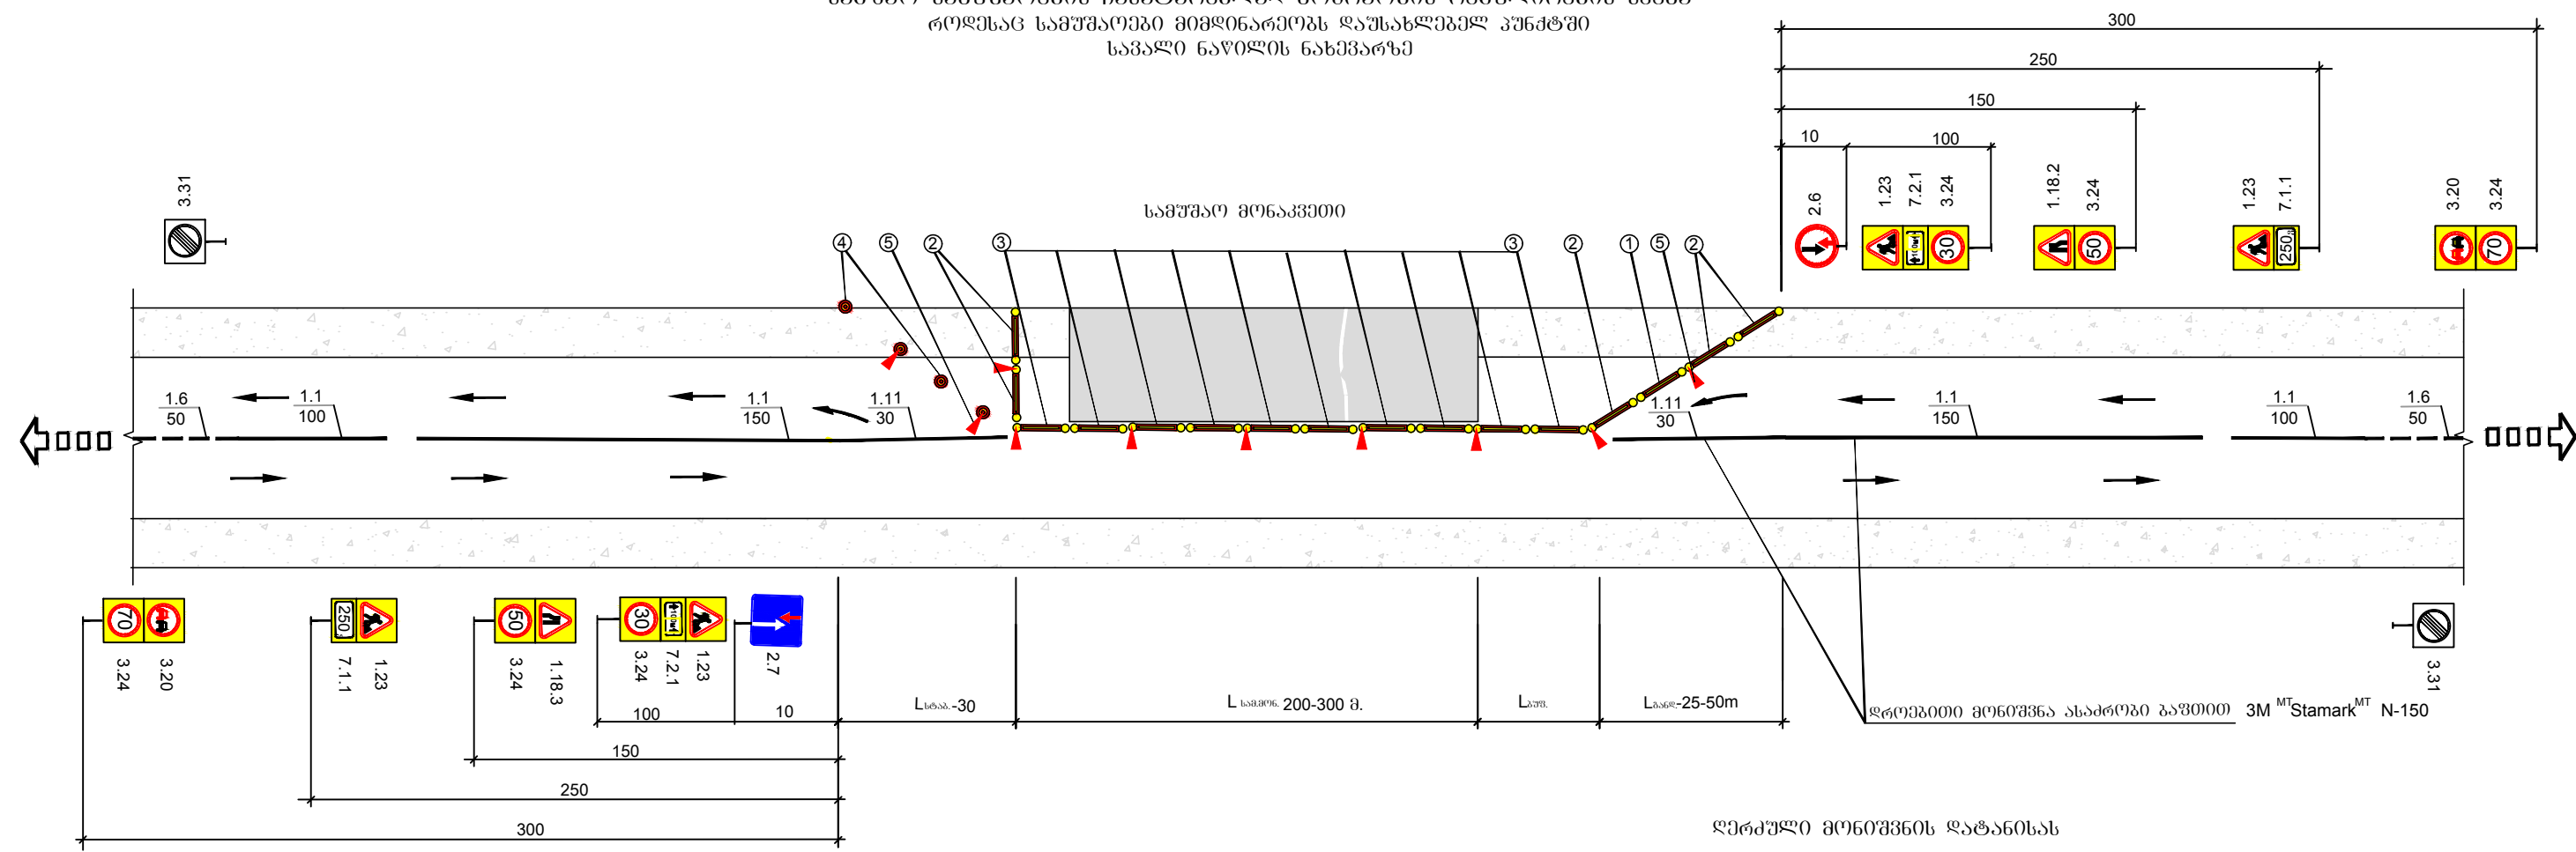

პრობოტი ალნოშვანები



- ს.ს.ს. - განლაგების ზონის სიგრძე
- ს.ს.ს. - გუშვრული ზონის სიგრძე
- ს.ს.ს. - სამუშაო მოწყობის სიგრძე
- ს.ს.ს. - სტაბილიზაციის ზონის სიგრძე

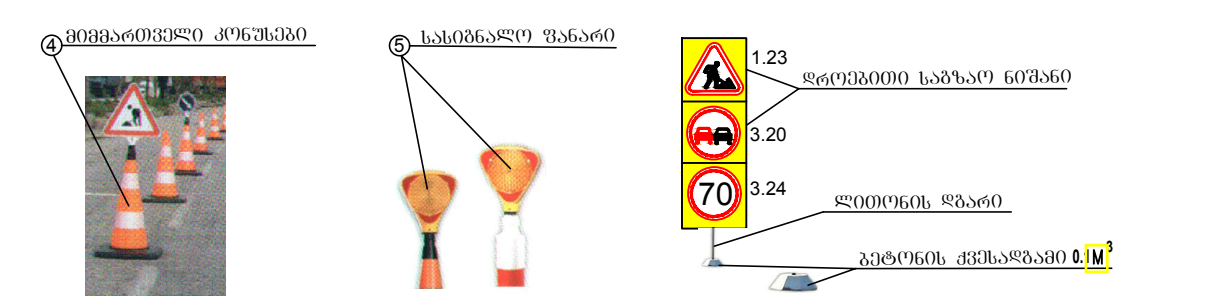

შენიშვნა

- მოძრაობის რეგულირების წინამდებარე გზაზე არის კონტრაქტორისათვის მხოლოდ სარეგულირაციო, მოძრაობის მართვის დეტალური გზაზე სხვადასხვა შემთხვევებისათვის უნდა შეიმუშაოს კონტრაქტორმა და წარუდგინოს ინჟინერს შემთხვევებზე. სქემა დაგეგმვისას **BCH 37-84**-ის მიხედვით.
- სინქროს შეზღუდვა უნდა მოხდეს შესაბამის გზის მოწყობის დასაწყისში მაქსიმალური სიჩქარის მიხედვით (საფეხურებად გიჟით არა უმეტეს 20 კმ/სთ.)

- სამუშაო მოწყობის სიგრძე უნდა აღინიშნოს გზაზე და ეს გზაზე მოწყობა მიაწეროს საგზაო ნიშანზე (7.2.1).
- ყველა დროებითი საგზაო ნიშანი და სხვა ტექნიკური საშუალებები რომელიც უზრუნველყოფს მოძრაობის ორგანიზაციას, რაც დაკავშირებულია სამუშაოების სამუშაოების წარმოებისთან, სამუშაოების დასრულებისთანავე საჭიროებს დაუშვრებლად აღებას.

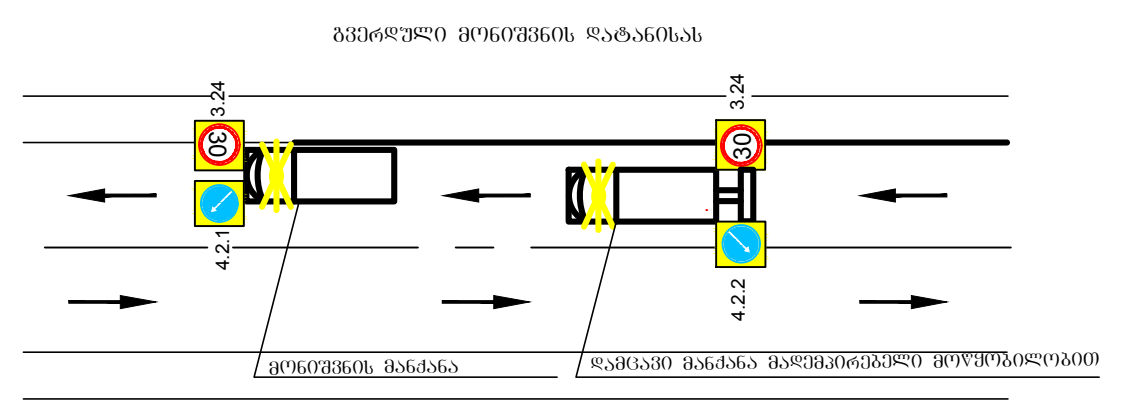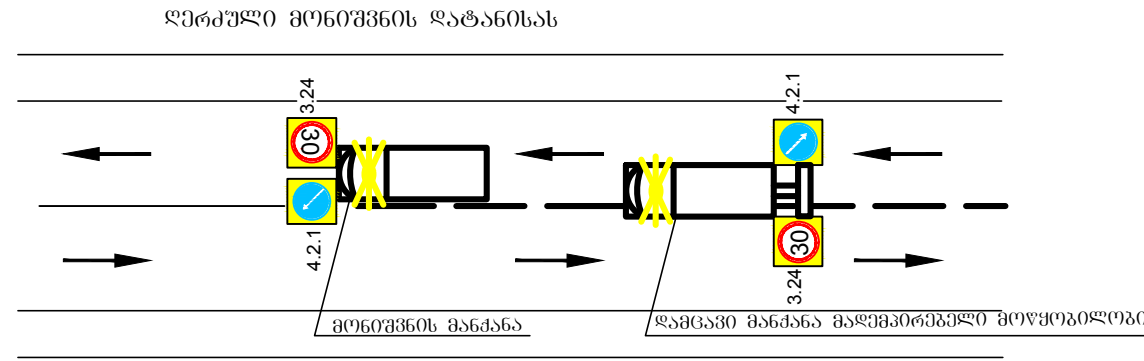

შპს „საგზამშენიერება“
Ltd "Sakgzametsniereba"

მცხეთის მუნიციპალიტეტში სოფელ ნაფთვერშიდან ქვემო წყლულეთამდე მისასვლელი გზის რეაბილიტაციის კორექტირებული დეტალური საპროექტო-საბარჯო-თავისმართებელი დოკუმენტაციის შედგენა
Preparation revised detail design and cost estimation for the rehabilitation of road from vil. Nafetvri to vil. Qvemo Tskuleti in Mtskheta Municipality

საგზაო სამუშაოების ჩასატარებლად
მოძრაობის რეგულირების სქემა
For workings movement regulation
scheme

ნახ. №18
Draw. №18

მას/Scale

საგზამშენიერება
Sakgzametsniereba