




მოსიძის ქ. №4
 არსებული მდგომარეობა
 გეგმა

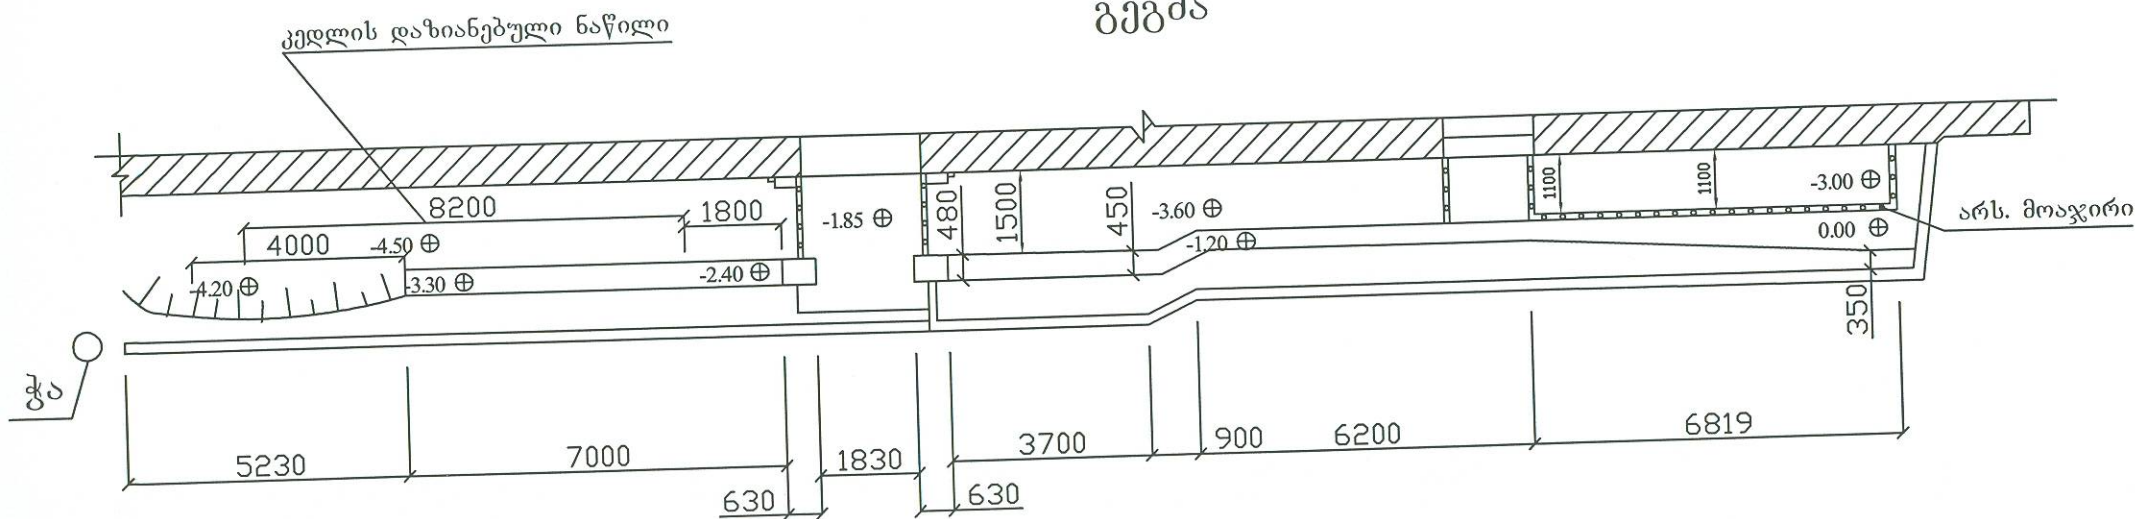


საპროექტო გადაწყვეტა ბეგმა

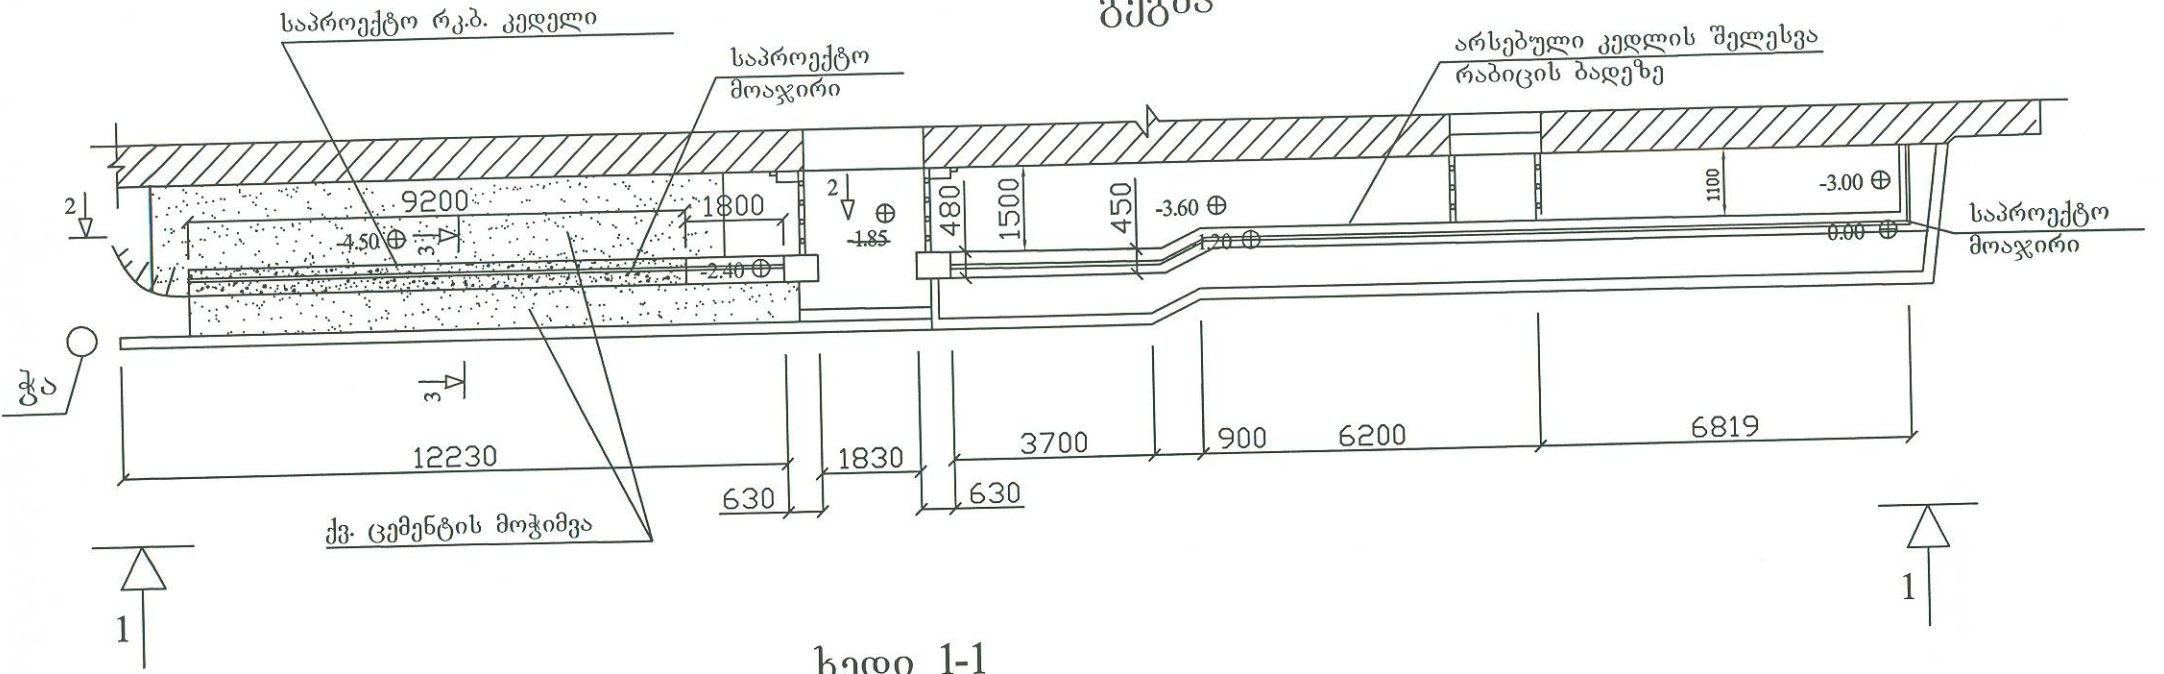


სედი 1-1

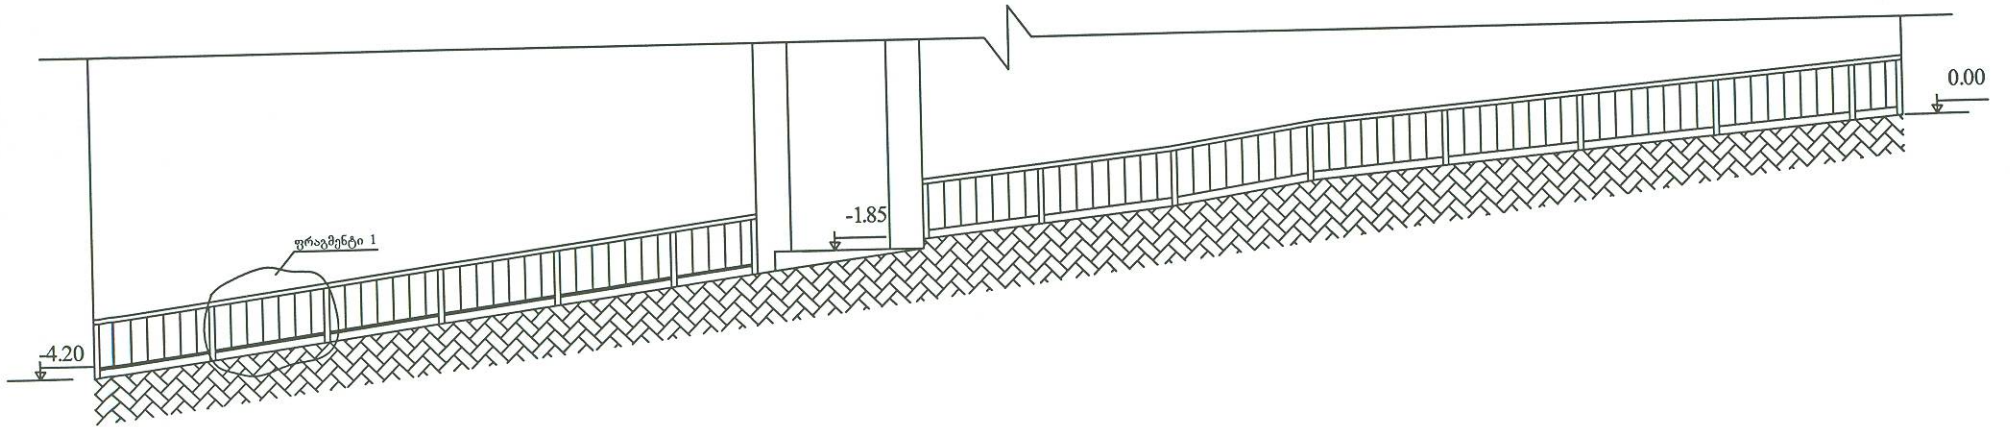

ხედი 2-2

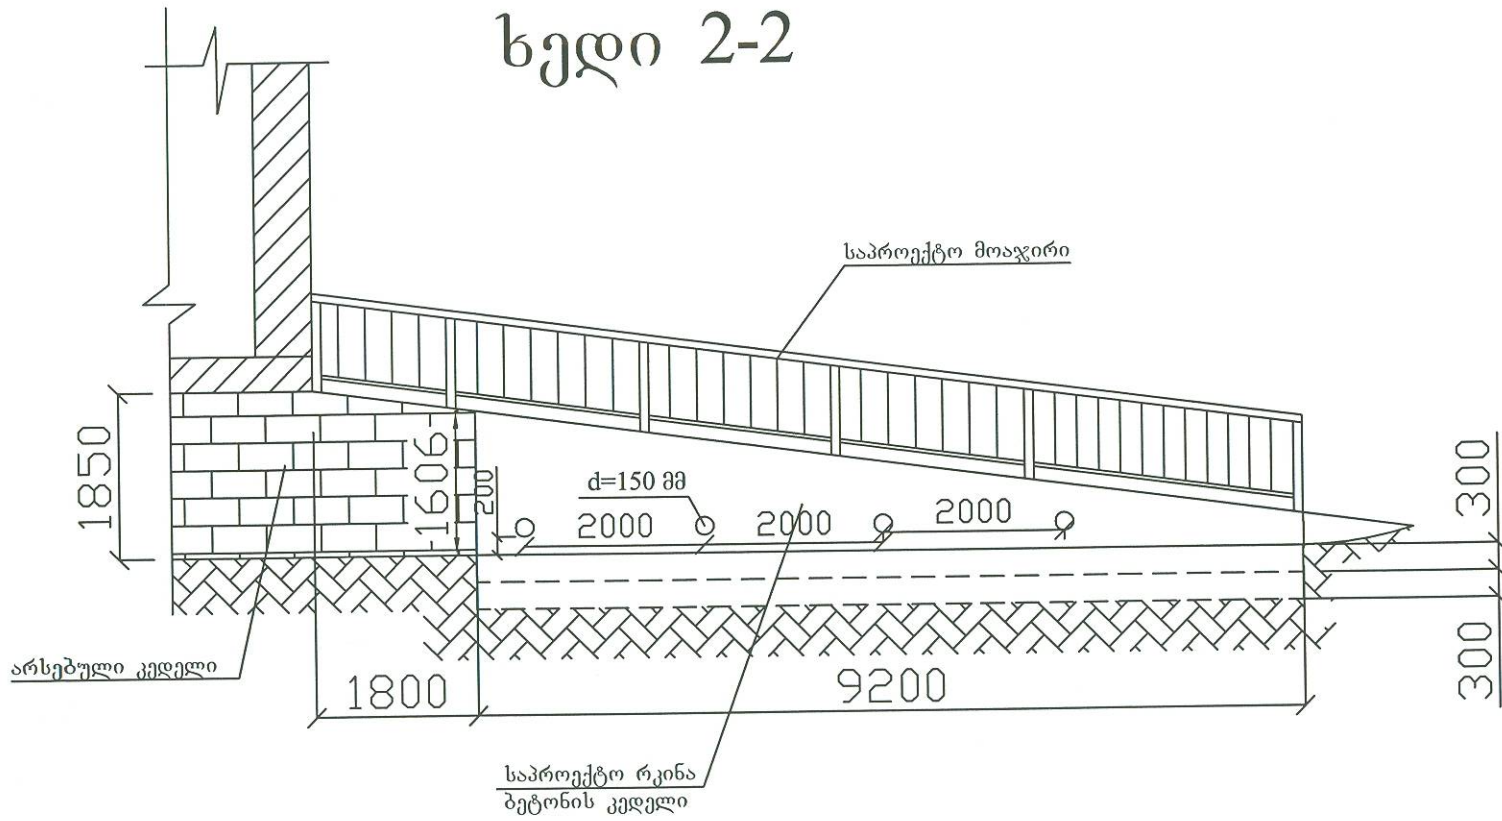

ფრაგმენტი 1

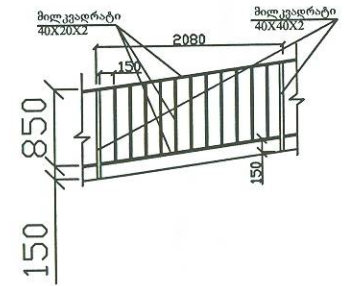

ჭრილი 3-3

