


III sar Tu l is gegma m 1:200

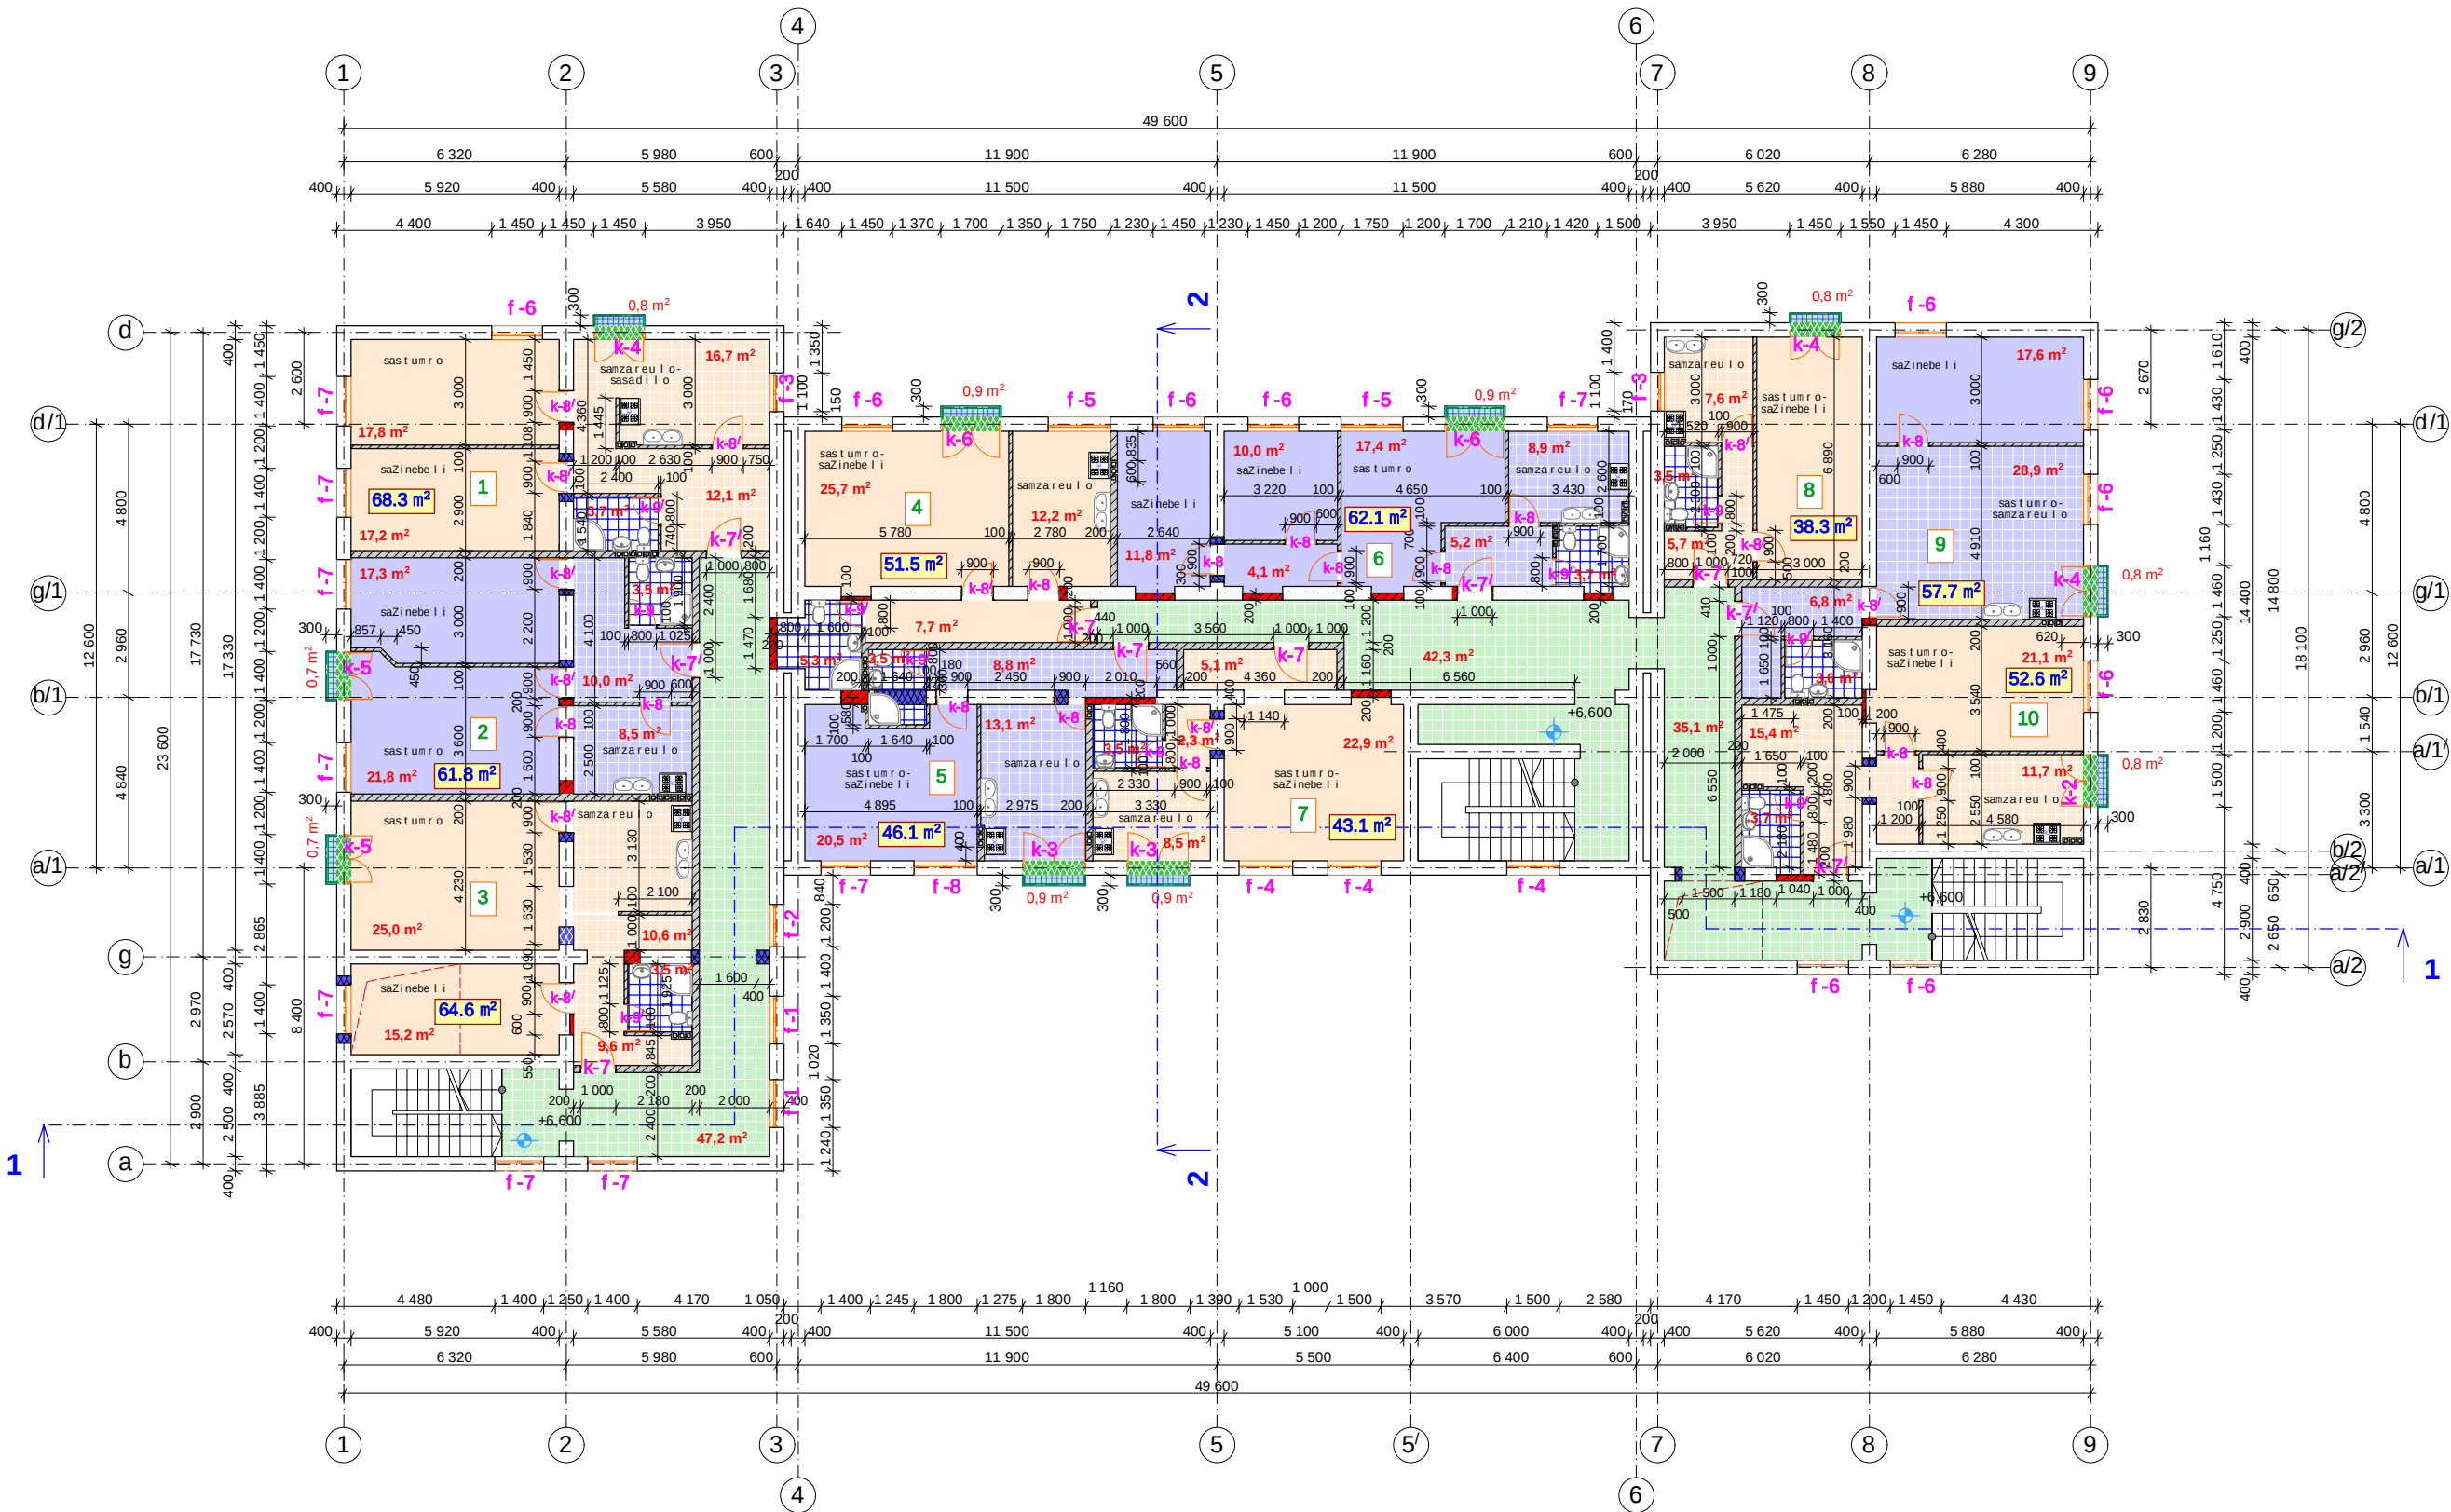

- Legend:
- arებულიმზიდიკედლები
 - რიობისგამოწრა
 - არებულირიობისგაფართოება
 - რიობისამოწრა
 - საპროექტოთიხრები
 - ფანჯრისკვეთისგამოწრა
 - ლიფტისსახეობისრიობისსევესბარკინა-ბეტონი
- Materials:
- ლამინატისიათაკი
 - მეტლახისიათაკი

eqsp l ikacia

1. oroTaxiani 68.3 m2
2. oroTaxiani 61.8 m2
3. oroTaxiani 64.6 m2
4. erToTaxiani 51.5 m2
5. erToTaxiani 46.1 m2
6. samoTaxiani 62.1 m2
7. erToTaxiani 43.1 m2
8. erToTaxiani 38.3 m2
9. erToTaxiani 57.7 m2
10. erToTaxiani 52.6 m2

format i A-3		Tbilisi 2011 w.	p.l.n. faill is saxeli
eqsp l ikacia:			
pirobiT i niSnebi:			
SeniSvnebi:			
damkveT i:			
misamarT i: qalaqwyaltuboSi erisTavis q.#16-Si mdbare Senobis gadagegnarebisa da reabilitაციის პროექტი			
პროექტის სახელწოდება:			
skveris პროექტი			
Tanamdeboba	gvari	xel mowera	Tari Ri
direqtori	T.Senge l ia		
pr. avtori	z. vaSakiZe		
daamuSava	g. minaZe		
Seamowma	g. qebu l ia		
S.p.s.		misamarT i:	
"jeo reseti "		q.Tvili si, wereT l is gamz. #67a	
masS tabi	1:200		
Tari Ri	11.07.2012	mesame sar Tu l is gegma	
stadia		furcel i	furclebi
პროექტი		a - 3	