


IV sarTulis gegma m 1:200

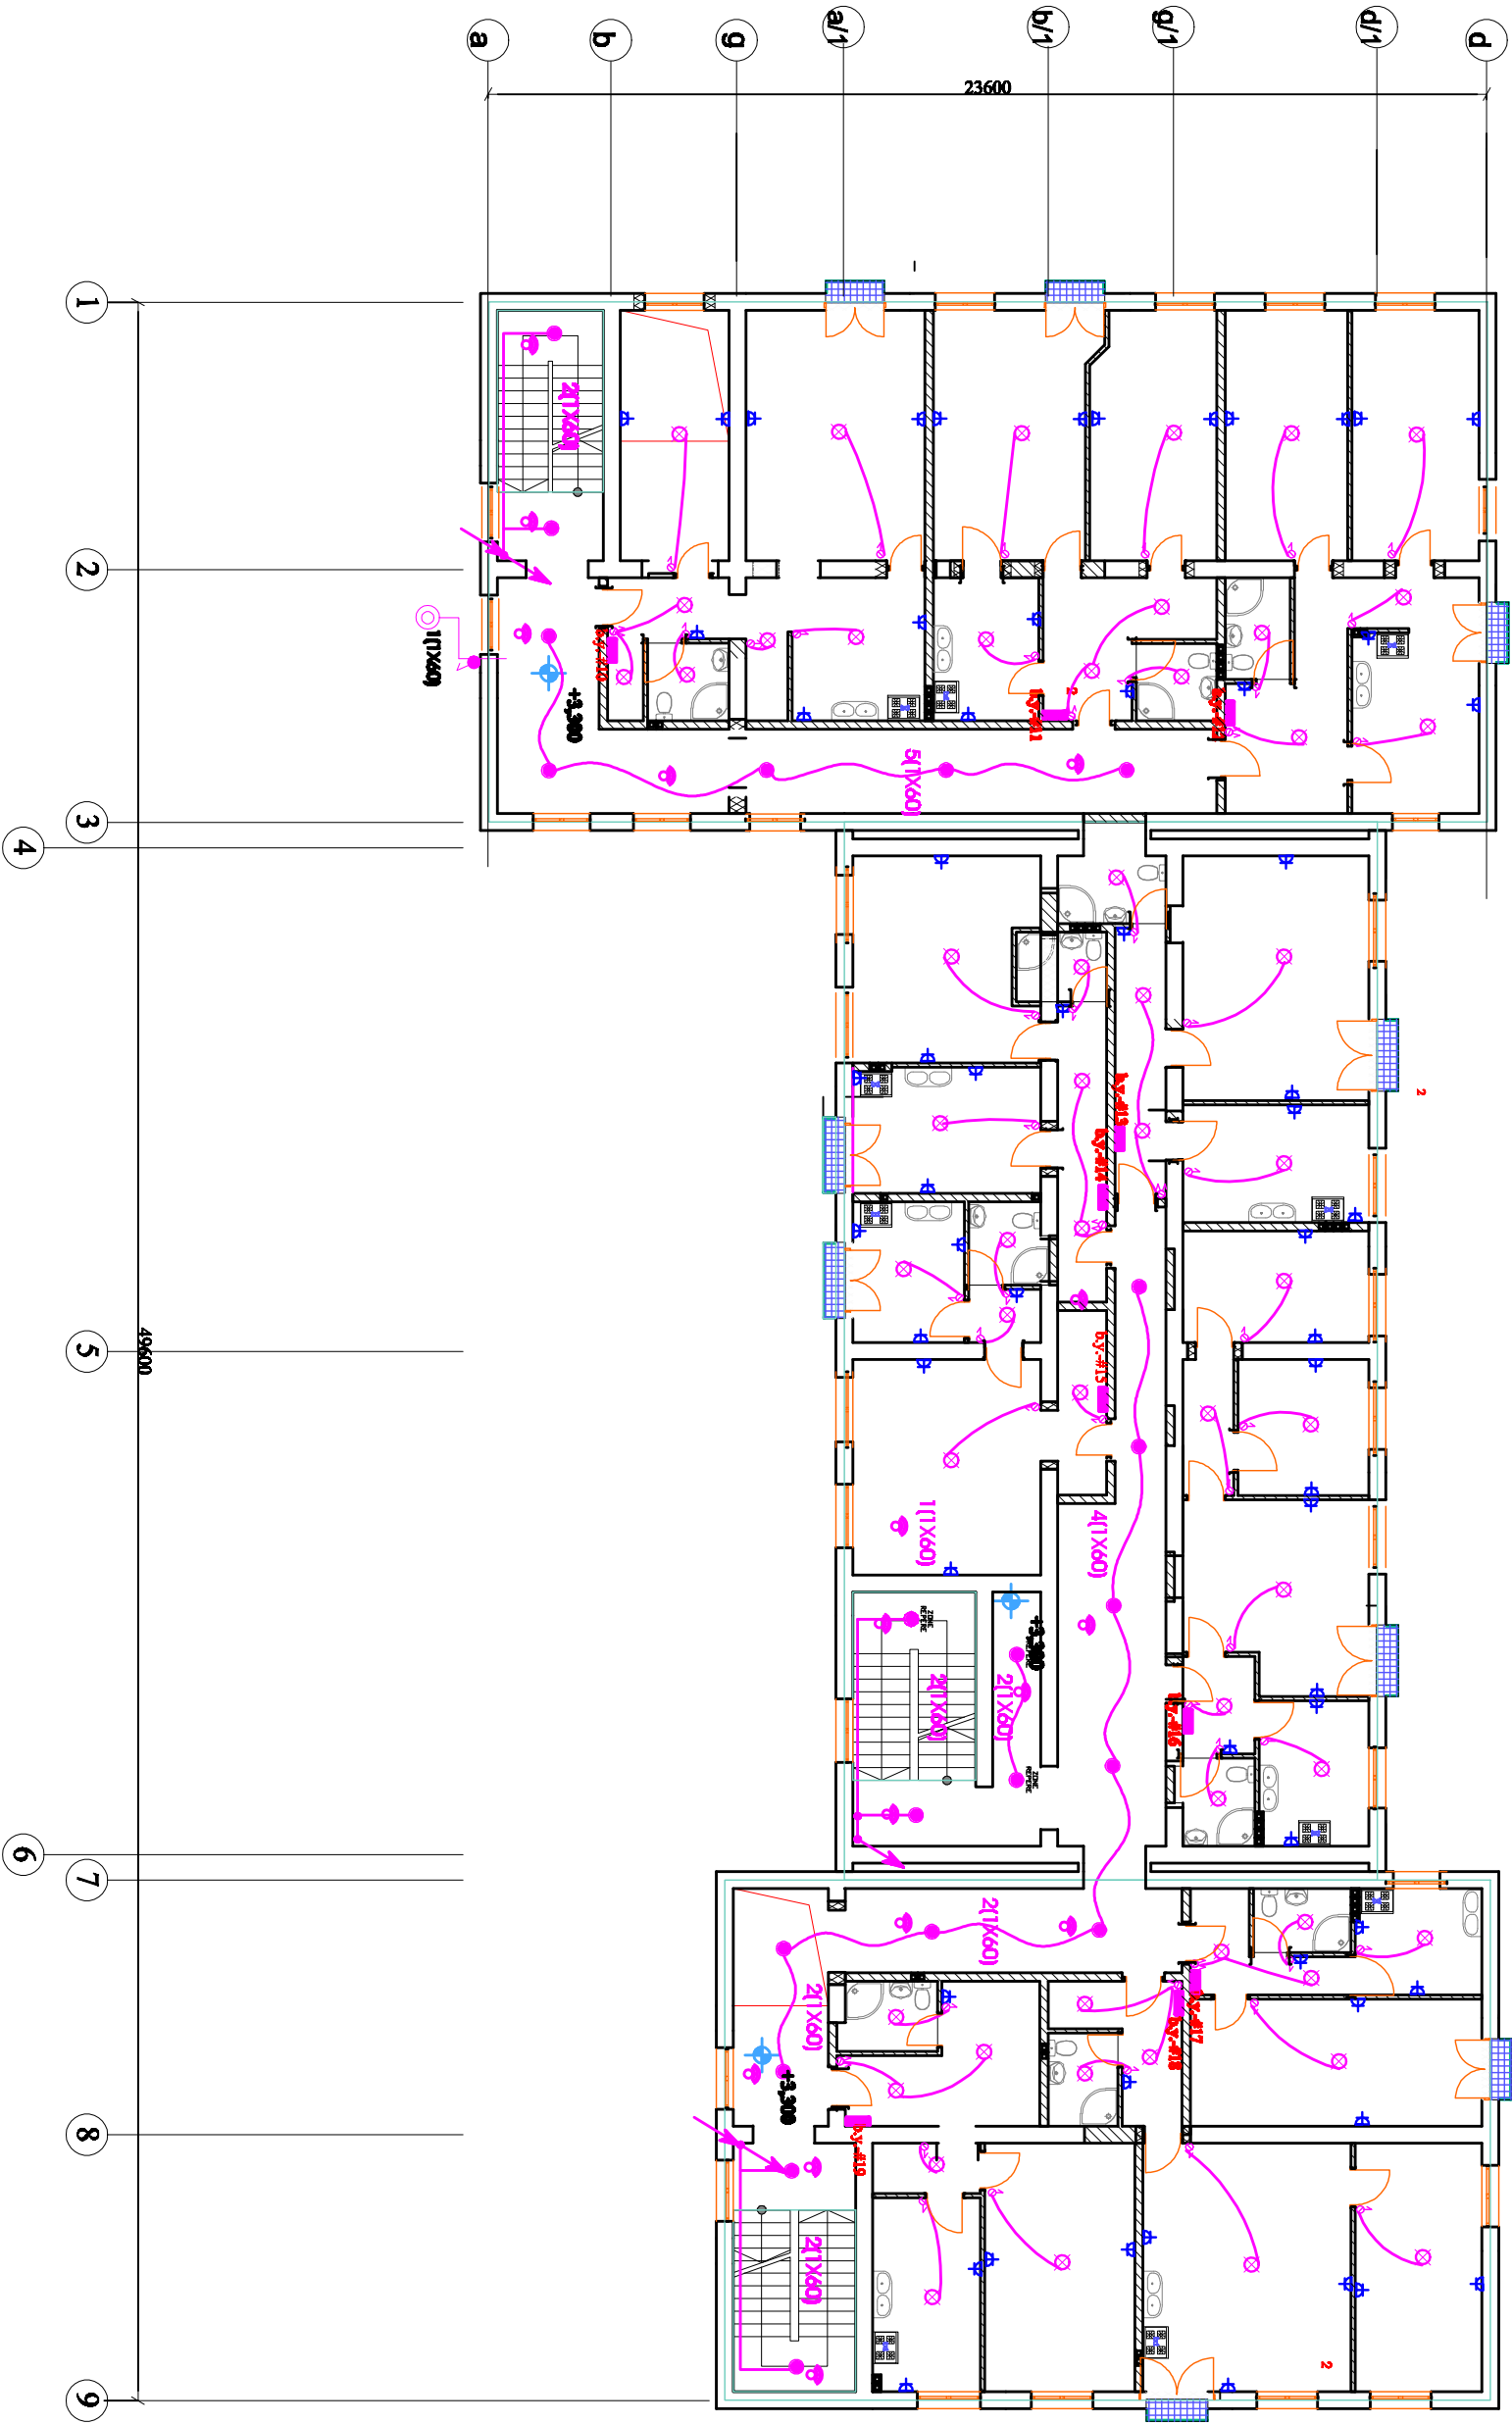

დირექტორი		თ.შენგელია	შ.პ.ს. "ჯეორესები"						
პრ.მთ.ინჟ.		ზ.გაშაკიძე							
დაამუშავა		დ.გონაძე							
შეამოწმა		ლ.კობახიძე							
			ქ.წყალტუბოში ერისთავის ქ.16-ში მდებარე შენობის გადამკვეთებისა და რეაბილიტაციის პროექტი						
ექსპერტო ნაწილი		სტად.						ფ.პ.	სულ.ფ
		მ.პ						ე-5	16
		დამკვეთი						06.01.12	
			შპს "საქსტელ-სერვისი" IV საბაზო			თარიღი	2012		