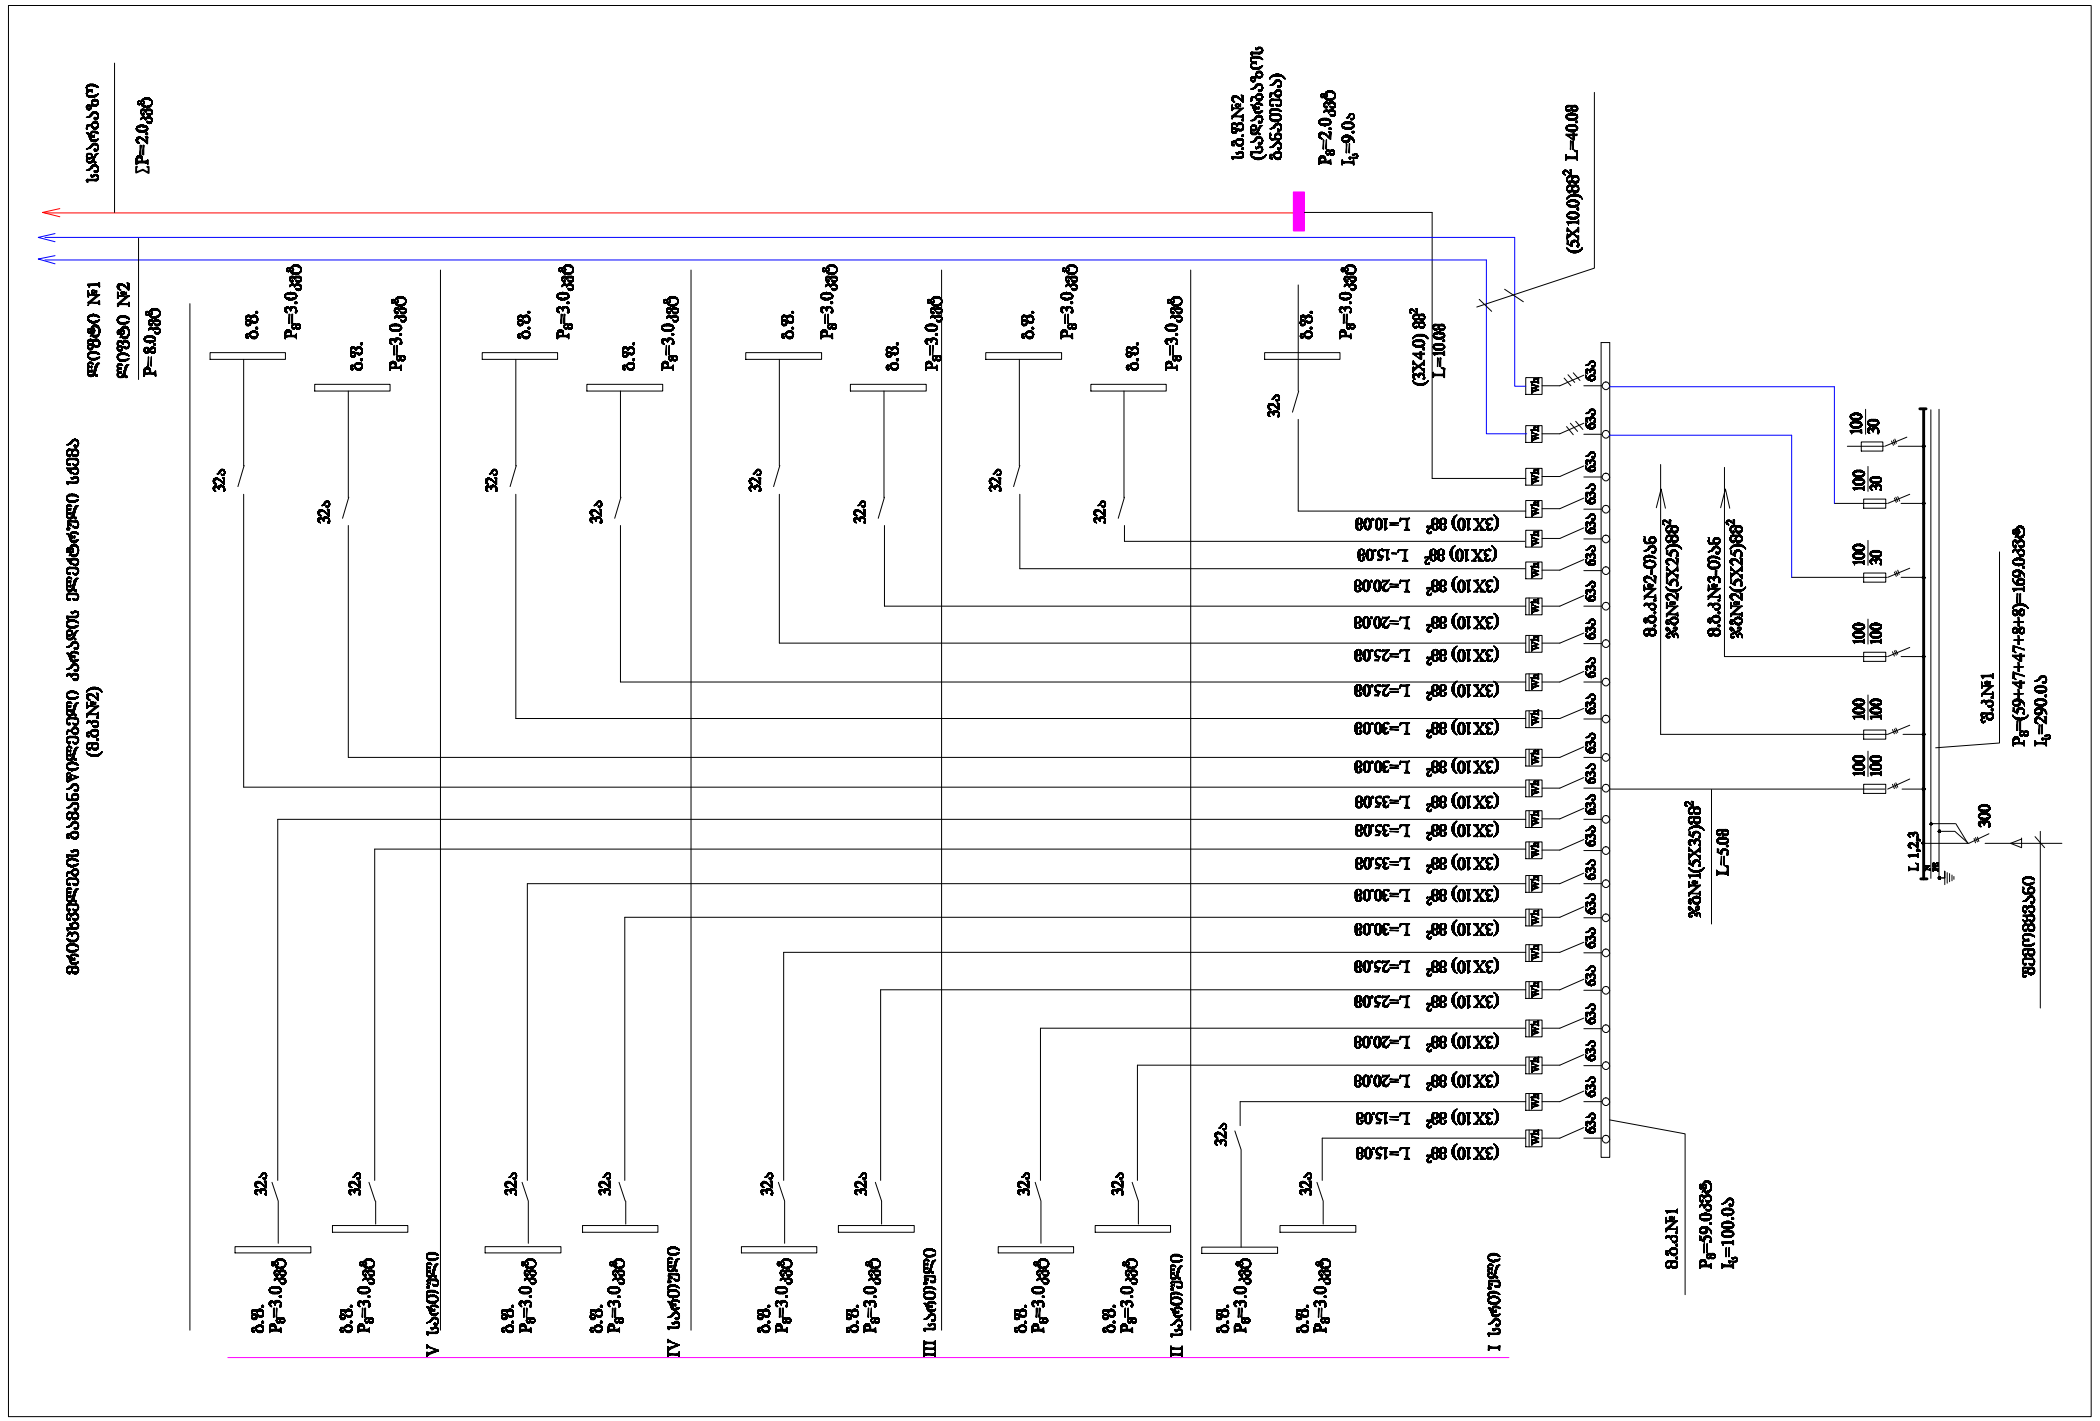

დირექტორი		თ.შენგელია	შ.პ.ს. "ჯეორესეტი"			
პრ.მთ.ინჟ.		ზ.ვაშაკიძე				
დაამუშავა		დ.გონაძე	ქ.წყალტუბოში ერისთავის ქ.№16-ში მდებარე შენობის გადაგეგმარებისა და რეაბილიტაციის პროექტი			
შეამოწმა		ლ.კობახიძე				
			ელექტრო ნაწილი	სტად.	ფ.№	სულ.ფ
				მპ	ე-7	16
			ზემოთმდებარე და მარცხენა მხარეებიის გამანაწილებელი კარადის ელექტრული სქემა შ.ჩ.№1; ბ.ბ.ჩ. №1	დაკვე	ინვ№	
				თარიღი		2012