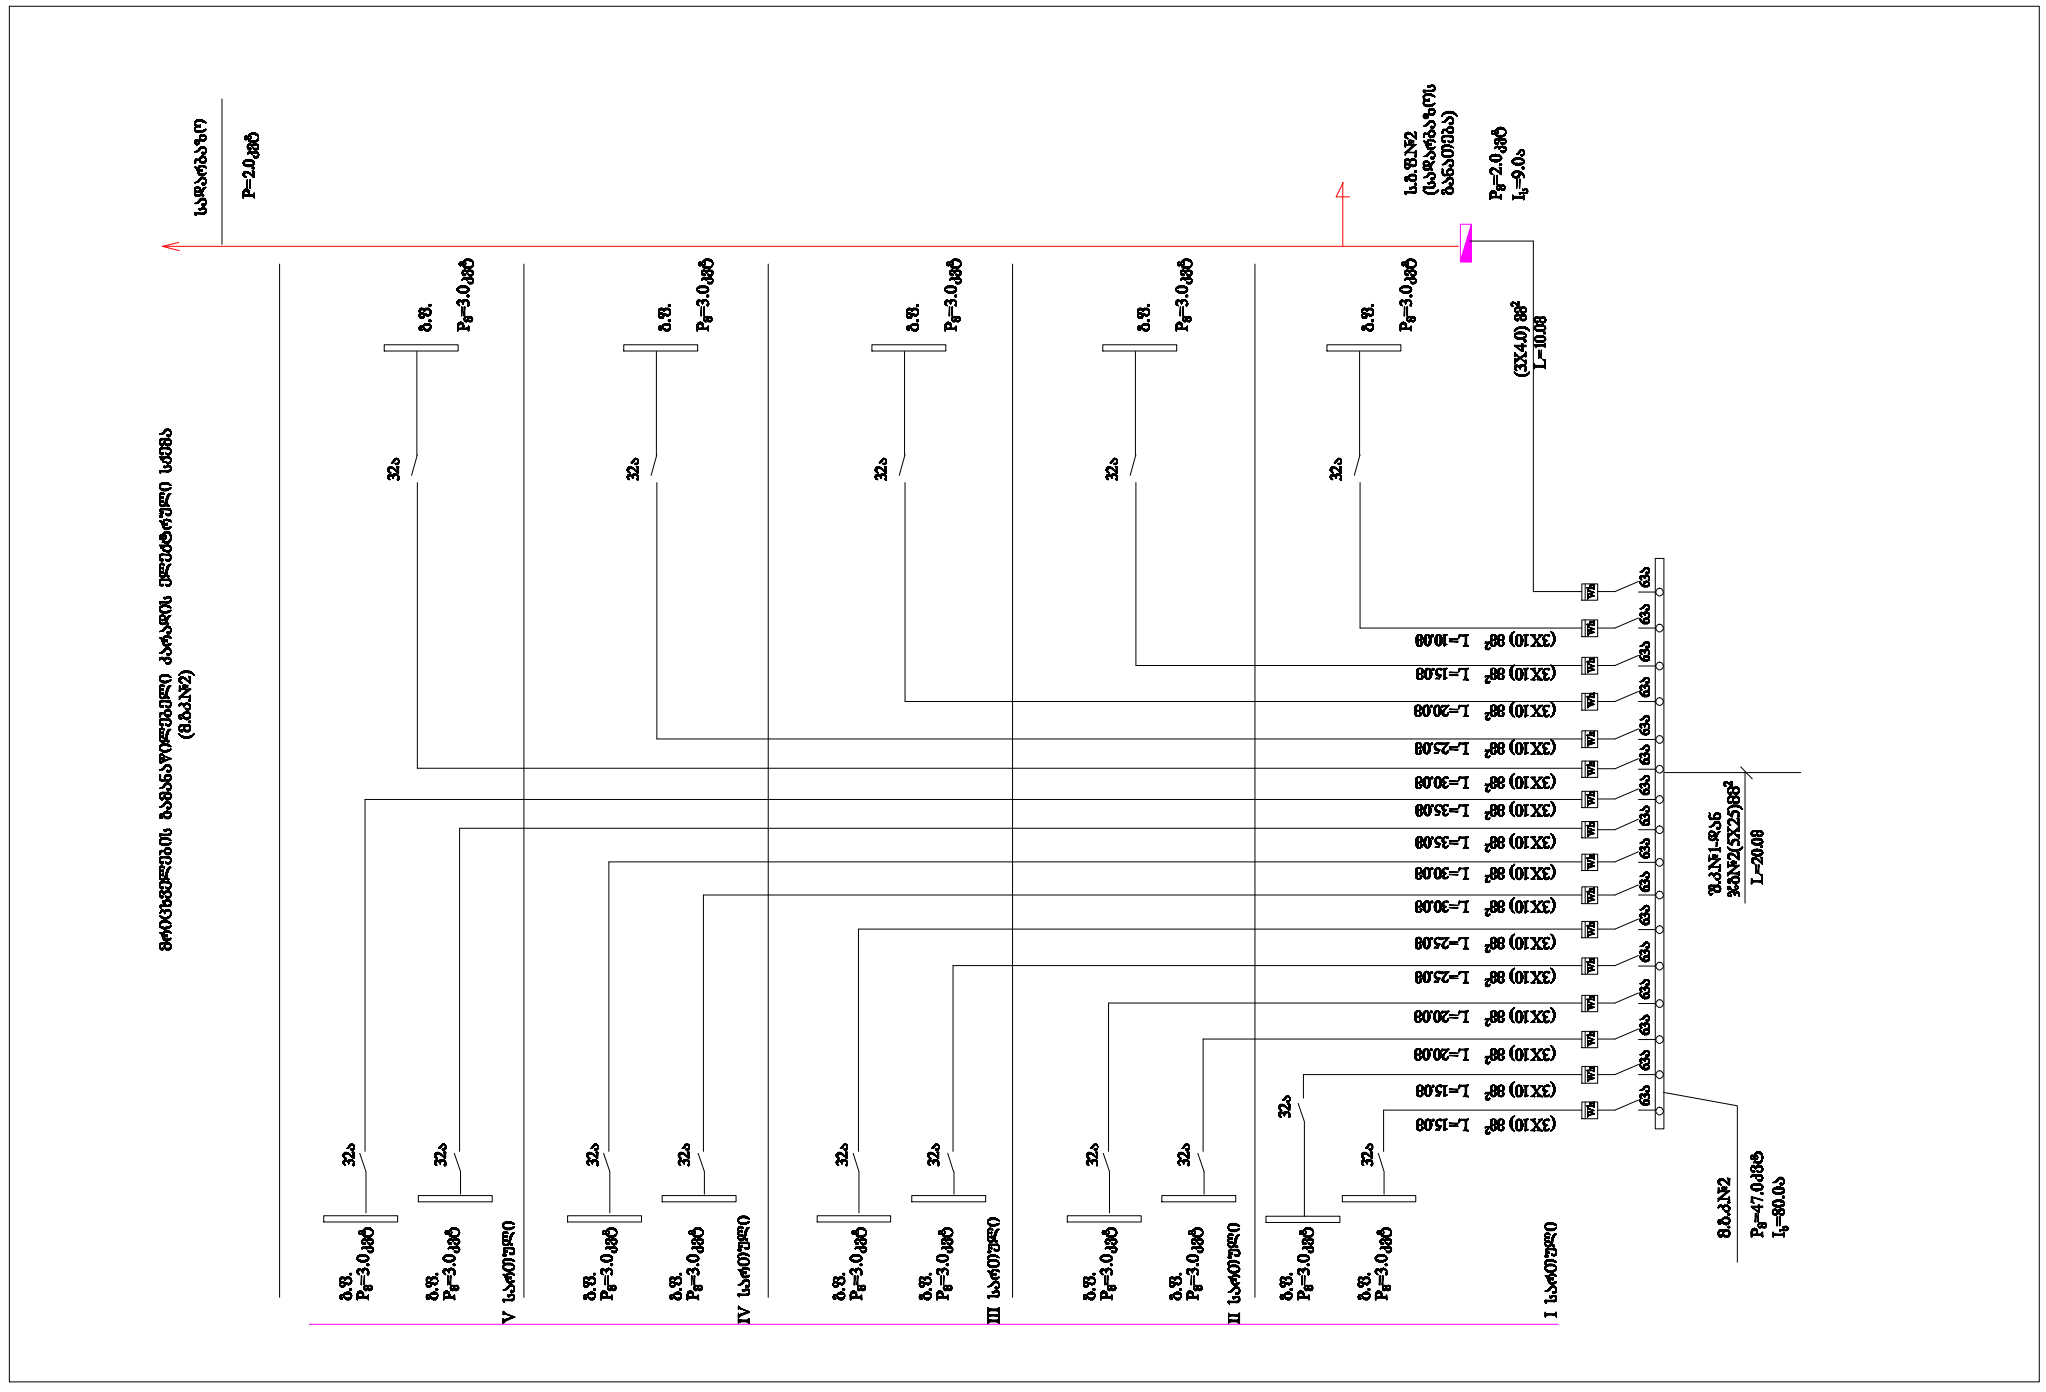

დირექტორი		თ.შენგელია	შ.პ.ს. "ჯეორესეტი"			
პრ.მთ.ინჟ.		ზ.ვაშაკიძე				
დაამუშავა		დ.გონაძე	ქ.წყალტუბოში ერისთავის ქ.№16-ში მდებარე შენობის გადაგებმარებისა და რეაბილიტაციის პროექტი			
შეამოწმა		ლ.კობახიძე				
			ელექტრო ნაწილი	სტად.	ფ.№	სულ.ფ
				მ.პ	ე-8	16
			მრიცხველების გამანაწილებელი კარადის ელექტრული სქემა მ.მ.კ. №2	დაკვე	ინვ№	
				თარიღი		2012