I sarTulis gegma m 1:200

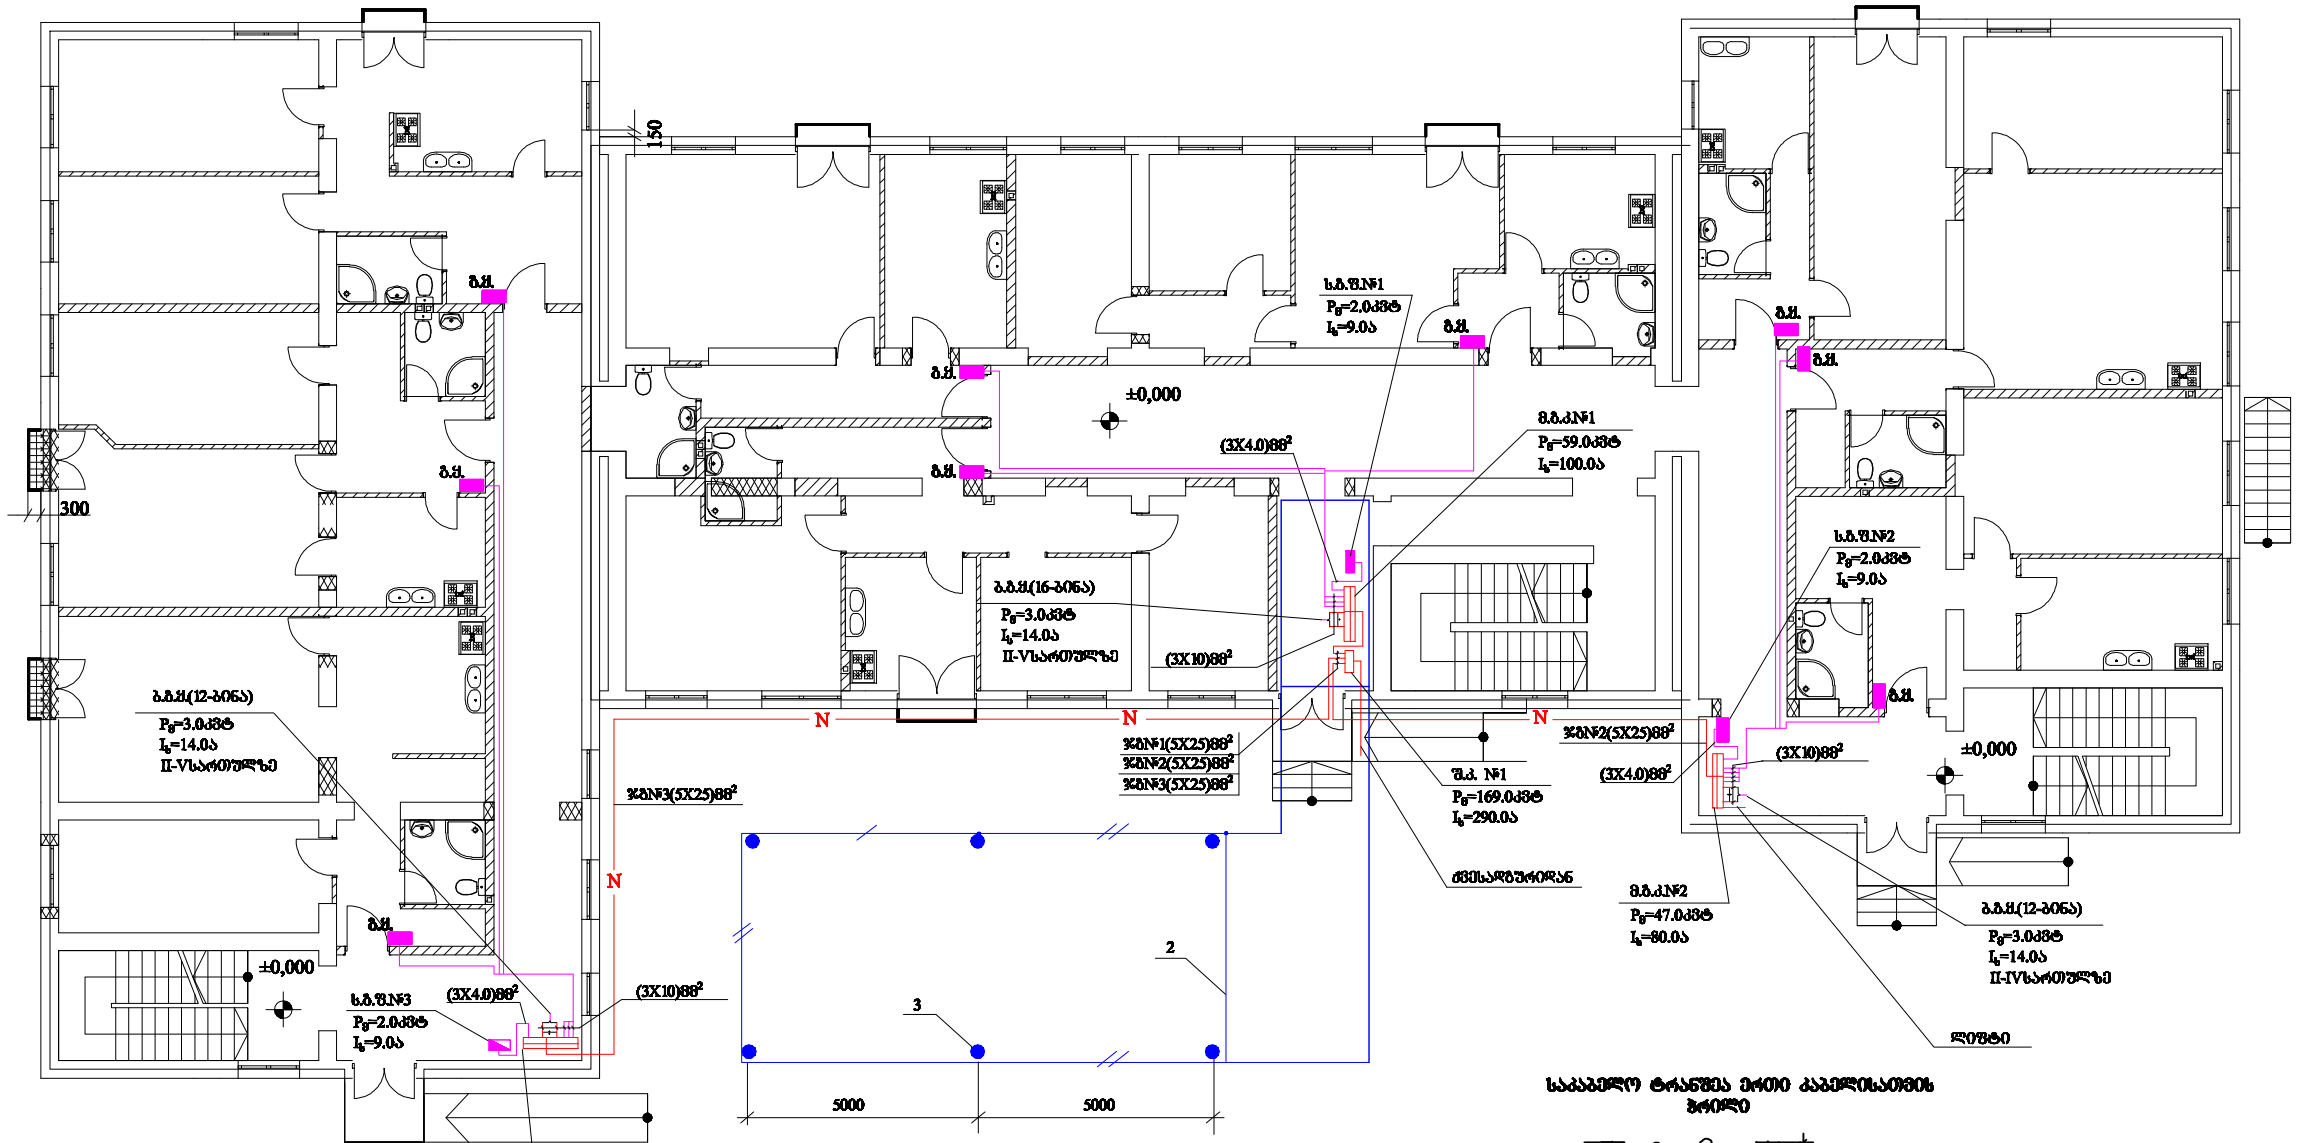

დამიწების ეტაპიანობა

ბეჭ. №	დასახელება	ალნთმნა ზომები	ბანრ.	რაოდ.	წონა კგ ერთ.	წონა კგ საერთ.	პირობითი ალნთმნები
1	ფოლადის ზოლი	25X488	მ	30.0	0.79	24.0	
2	ფოლადის ზოლი	40X488	მ	50.0	1.26	63.0	
3	მრგვალი ფოლადი L=58	Ф1288	მ	30.0	4.45	134.0	

საკაბელო ტრანშეა ეროვნ კაბელისათვის ჭრილი

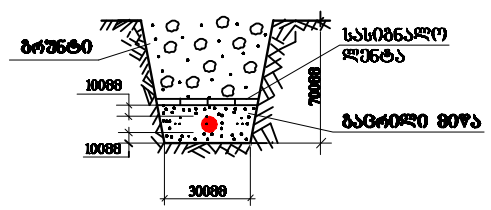

დირექტორი		თ.შენგელია	შ.პ.ს. "ჯეორესეტი"			
პრ.მთ.ინჟ.		ზ.ვაშაკიძე				
დაამუშავა		დ.გონაძე	ქ.წყალტუბოში ერისთავის ქ.№16-ში მდებარე შენობის გადაგეგმარებისა და რეაბილიტაციის პროექტი			
შეამოწმა		ლ.კობახიძე				
			ელექტრო ნაწილი	სტად.	ფ.№	სულ.ფ
				მპ	ე-10	16
			მაბისტრალური ძაძილის გეგმა I სართულზე და დამიწება	დაკვმ	ინვ№	
				თარიღი		2012