


IV sართლის გეგმა m 1:200

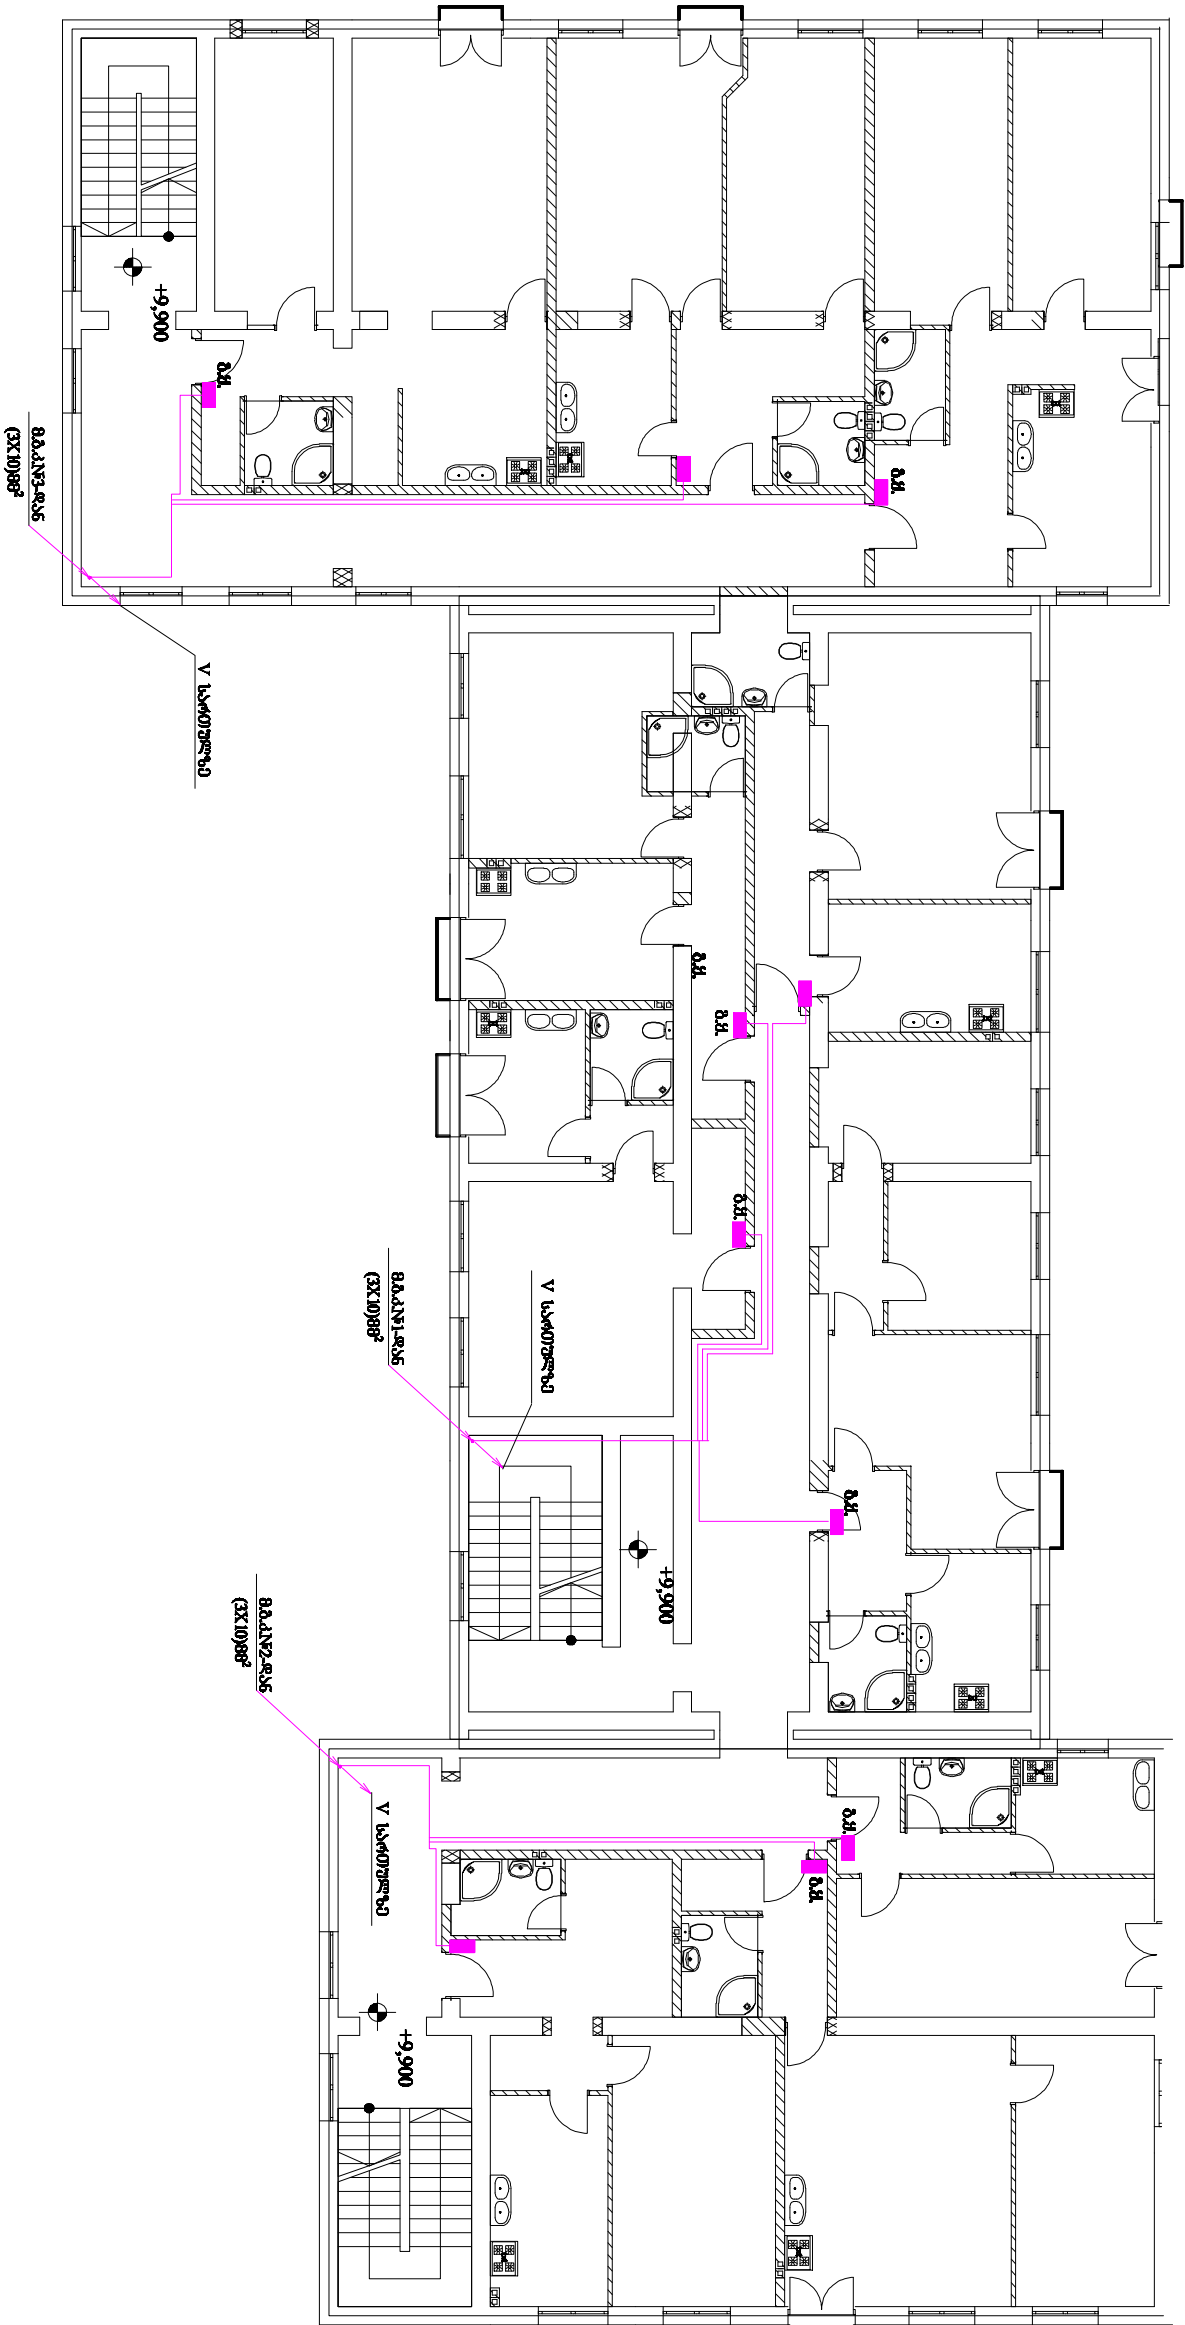

დირექტორი		თ.შენგელია	შ.პ.ს. "ჯეორესები"			
პრ.მთ.ინჟ.		ზ.გაშაკიძე				
დაამუშავა		დ.გონაძე				
შეამოწმა		ლ.კობახიძე	ქ.წმადტუბოლოში გერისთავის ქ.16-ში მდებარე შენობის გადაგეგმვარებისა და რეაბილიტაციის პროექტი			
			ელექტრო ნაწილი	სტად.	ფ.16	სულ.გ
				მ.კ	2-13	16
				დაკმე	06306	
		მათიასალონი ძაღლია გეგმა IV სართულია	თარიღი			2012