


lifebis samangano navilis gegma m 1:200

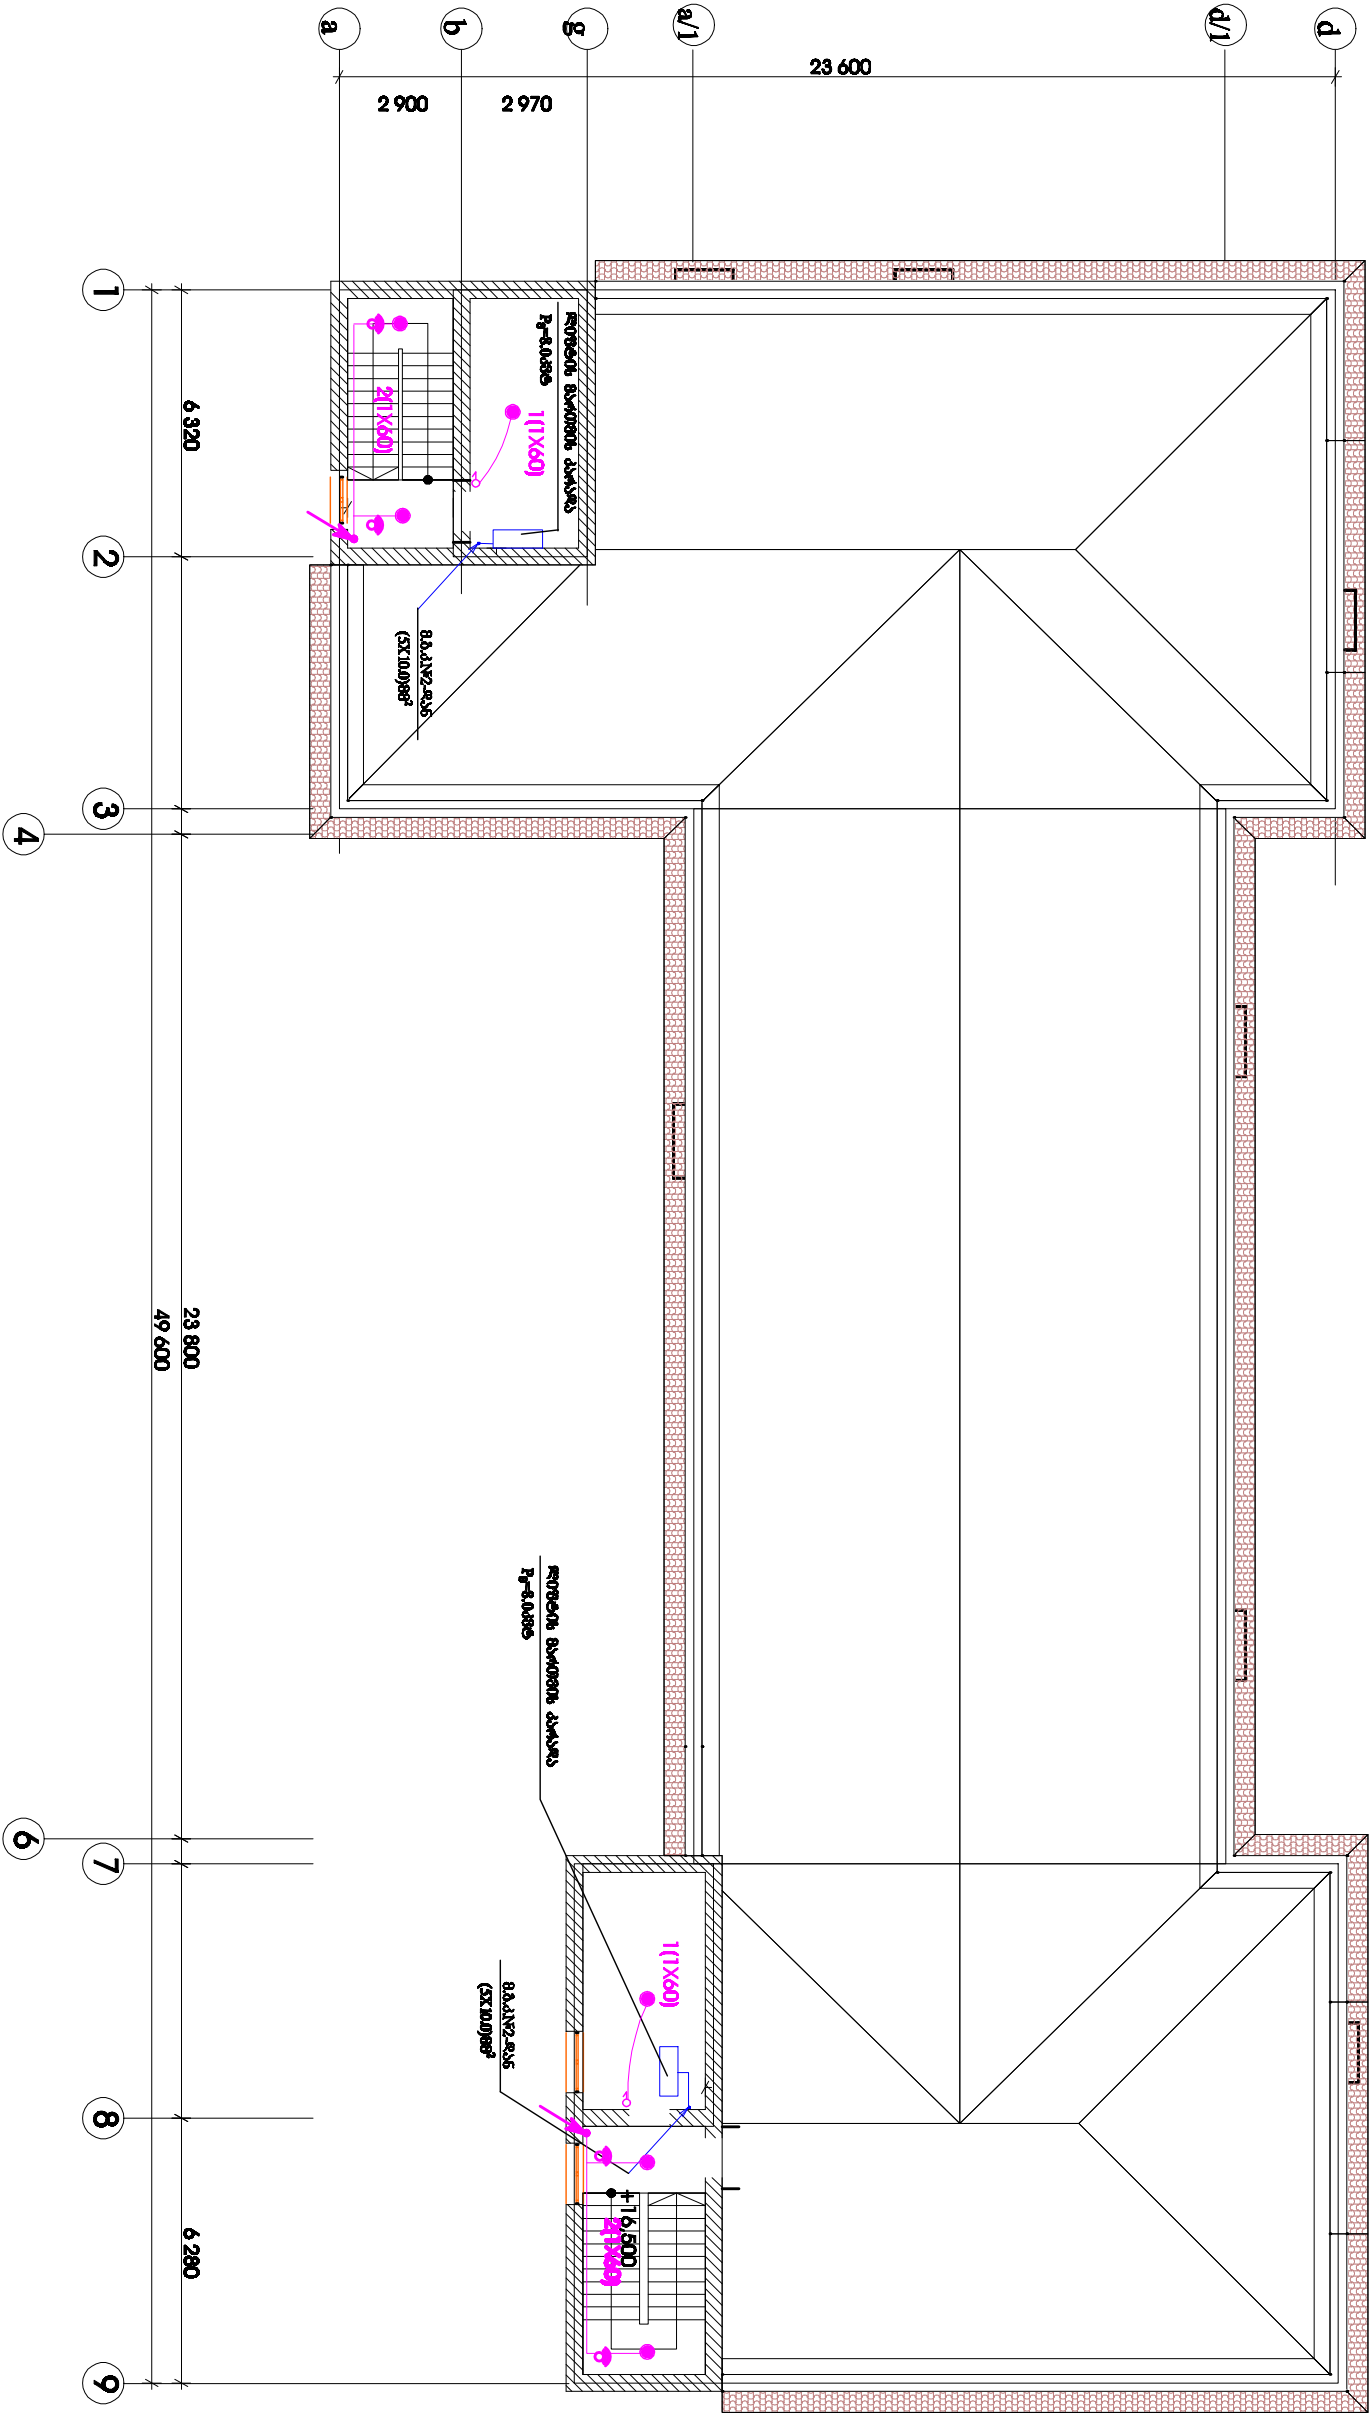

დირექტორი		თ.შენგელია	შ.პ.ს. "ჯეორესები"				
პრ.მთ.ინჟ.		ზ.ვაშაკიძე					
დაამუშავა		დგონაძე					
შეამოწმა		დ.კობახიძე					
			ქ.წყალბუღოში ერისთავის ქ.№16-ში მდებარე შენობის გადაგებამართებისა და რეაბილიტაციის პროექტი				
			ელექტრო ნაწილი		სტად.	ფ.№	სულ.ფ
					მ.კ	ტ-15	16
					დაკმმ	05მზ	
პროექტირ. თვ. გომარაგება			თარიღი				2012