


ვ სარტული სგემა მ 1:200

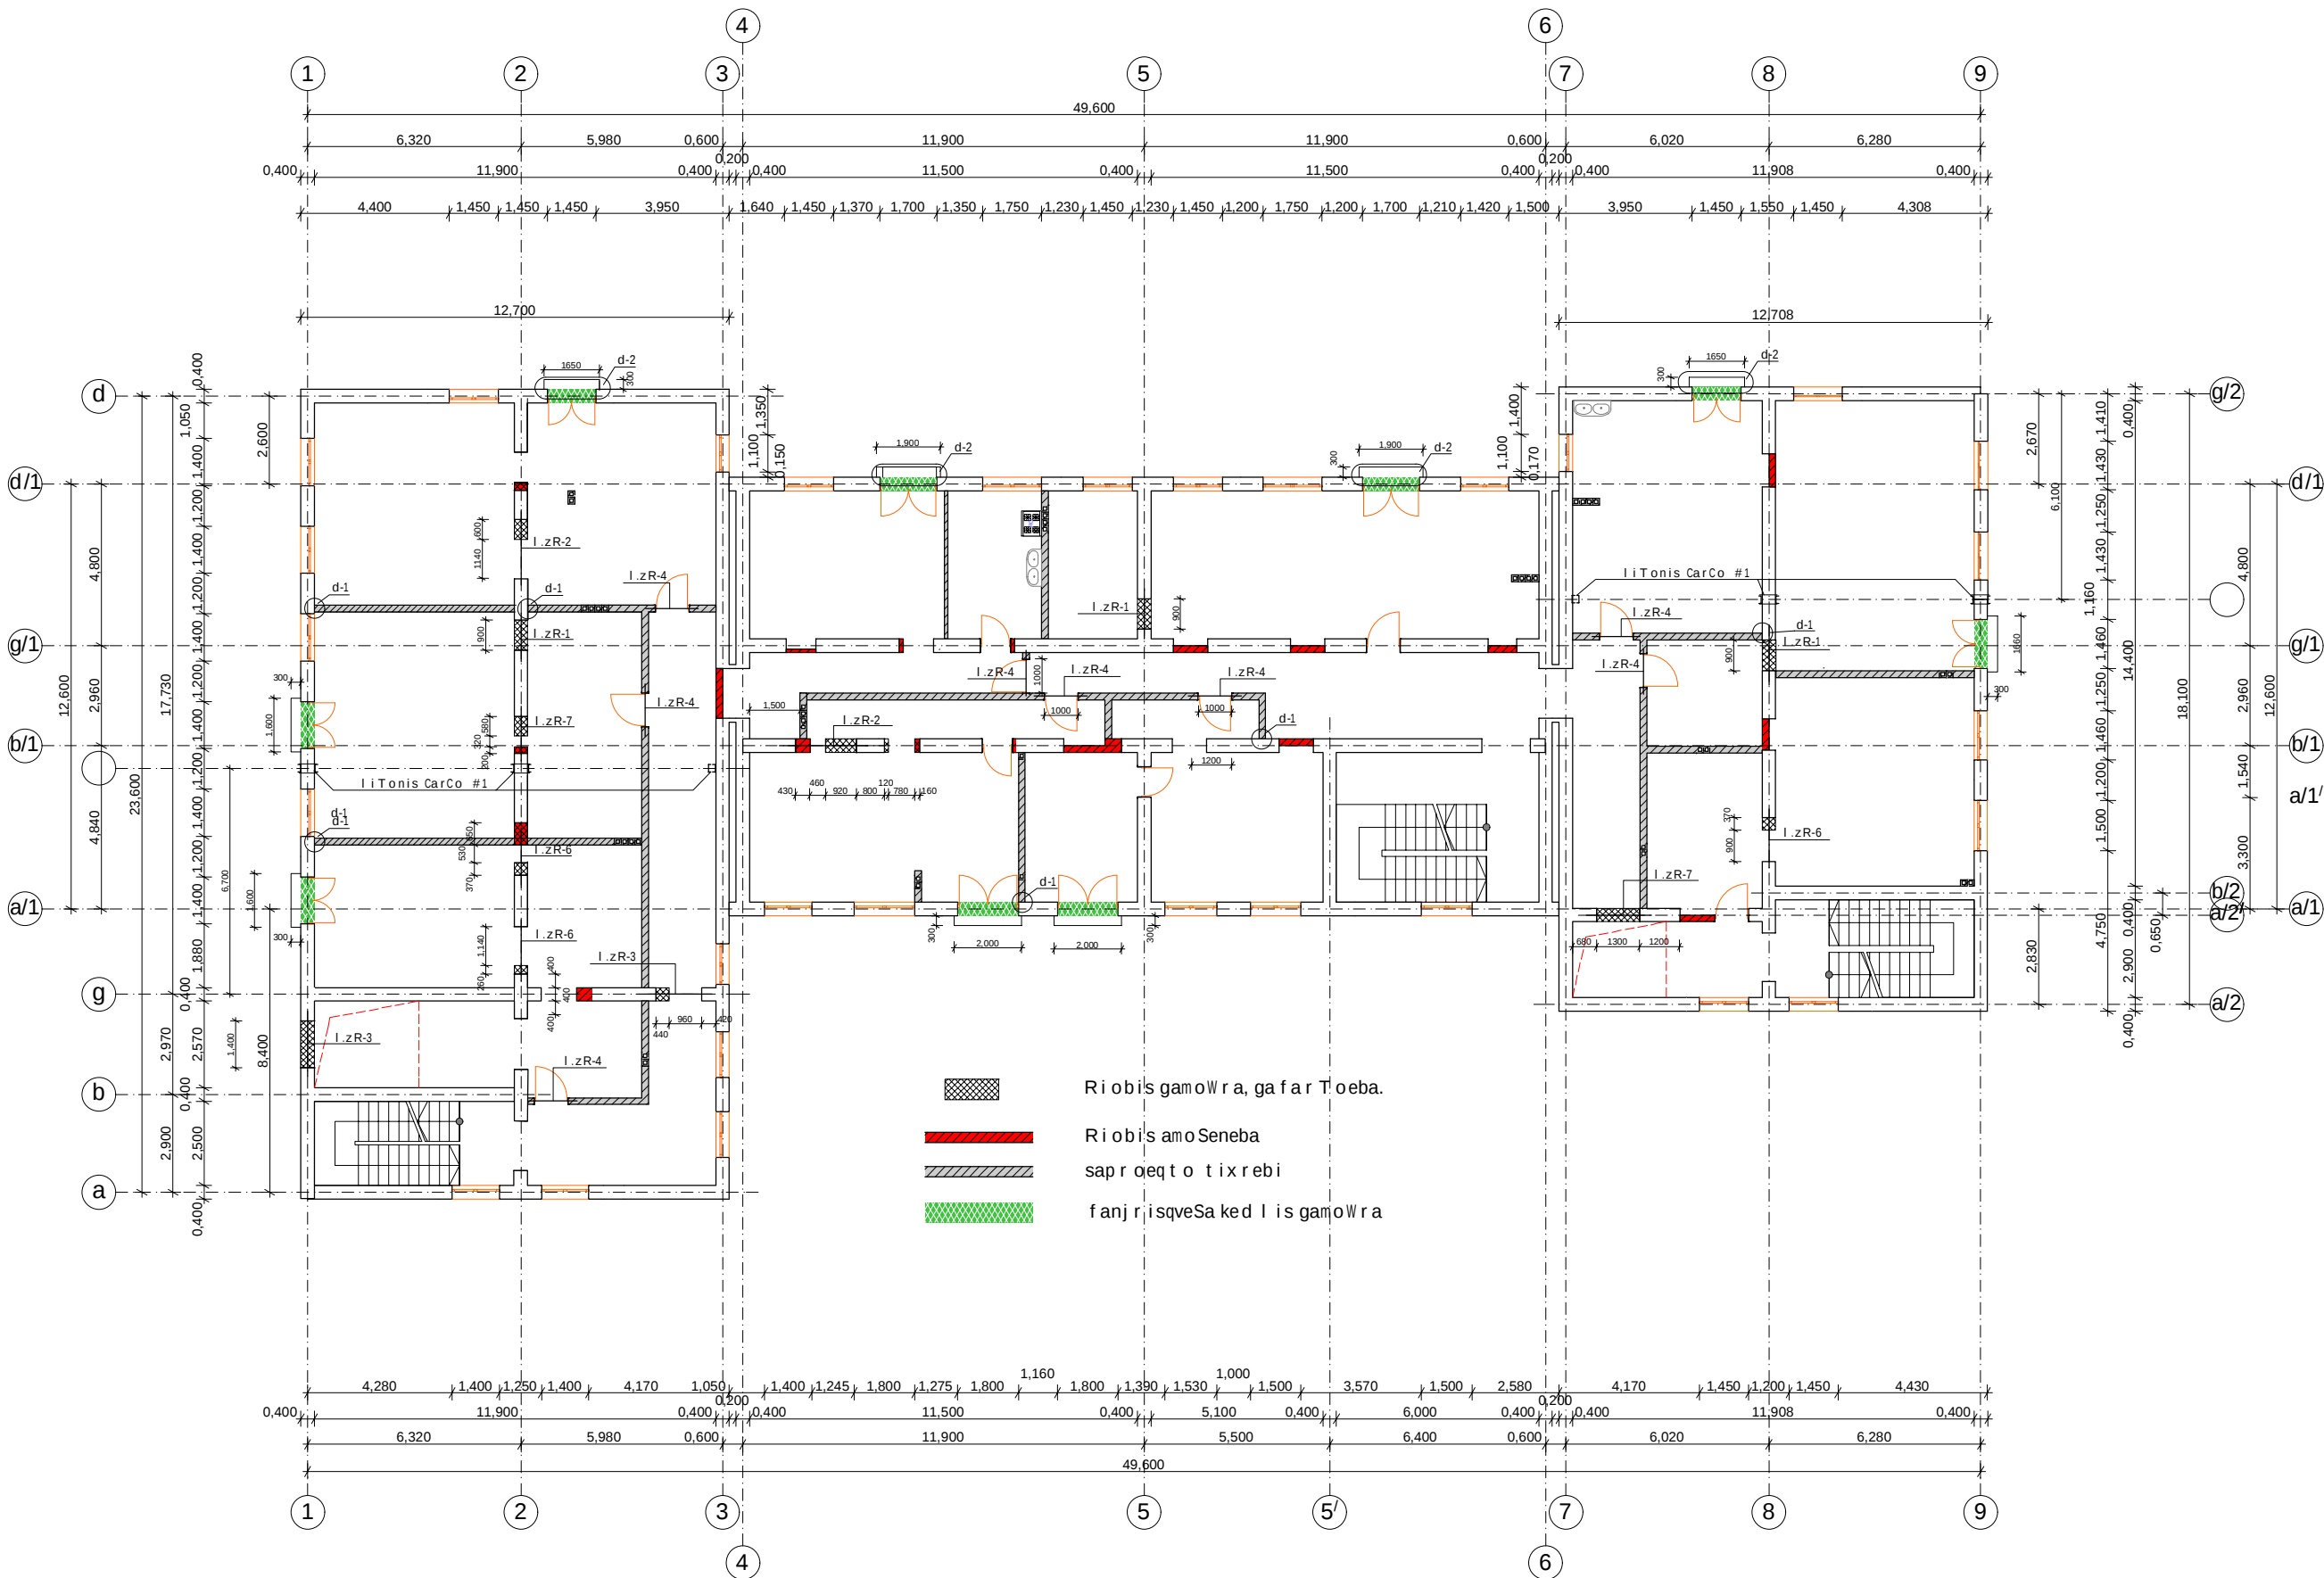

სენისვნები

- ლიტონის ზრდარის საწირო ადგილზე ცაშა და დამაგრება უნდა მოხდეს აუცილებლად კედლის გამონგრევაში.
- ქდოლო კედლის გამონგრევა უნდა მოხდეს რტქილად ისე რომ არ დაზიანდეს კედლის დანარჩენი ნაწილი.
- სედურება ივარნოს ელექტროდებიტ-ე-46 სედურების ნაკერის სისკე თოლი უნდა იყოს სესადურებელი ელემენტებიდან უმცირესი სისკისა.
- მონტაჟის შემდეგ ყველა ლიტონის ელემენტი გაიმდინოს ჯანგთან და სეირებოს ორჯერ.
- ყველა ლიტონის ელემენტის ზომები დავაზუსტდეს ადგილზე.
- კედლის ყოფა სესრულებულია მცირე ზომის მსუბუგი ბეტონის ბლოკებისაგან მარკიტ არანაკლები m-50, მოცულობითი ნიშნით 800კგ/მ³-მდე; ცემენტის სერული ხსნარზე, მარკიტ არანაკლები m-25 და დებიტი ტემპერატურის დროს და m-50 უაყოფიტი ტემპერატურის დროს, ყოფის საანგარიშო სეიდული ბიტი R>12 კგ/სმ².
- არსებული და ახალი კედლების სეირება განხორციელდეს არსებული კედლებისა და კანკერებულის არმატურის რეორების სასუალე ბიტი, რომელიც ყოფა ყოველ 700მმ სიმაღლეზე, კ-3 ფურცელზე ნაცვენები დეტალის მიხედვით.
- მოცემული ფურცელი განხილული იქნას #1-11 ფურცლებთან ერთად.
- გამოსაწერილი რიობებთან მიმდებარე სუადკლისების სესრულებული იქნას ნახაზზე ნაცვენების ზომების.

სენობის არსებული კედლების რიობების გამოწერა; სუადკლისების ზომების დადგენა და რიობების ამოშენება მოხდეს მკაცრად მოცემული ნახაზის მიხედვით.

formatი	A-3	Tბილისი 2011 წ.	პ.ნ. გაილის სახელი
ეკსპლიკაცია:			
პირობითი ნიშნები:			
სენისვნები:			
დამკვეთი:			
მისამართი: გალაყუა ლტოლსიერის ტაძარის #16-სი მდებარე სენობის გადარეგნარებისა და რეაბილიტაციის პროექტი			
პროექტის სახელწოდება:			
სკვერის პროექტი			
თანამდებობა	გვარი	ხელმოწერა	თარიღი
დირექტორი	T. სენელია		
პროექტორი	z. ვასაკიძე		
კონსტრუქტორი	vl. რაჩავა		
S.p.s.		მისამართი:	
"ქეო რესეტი"		q. ტვილისი, ვერეტილის გამზ. #67ა	
მასშტაბი	1:200	არსებული რიობების ამოშენებისა და ახალი რიობების მოწყობის გეგმა და დეტალები. ვ. სარტული	
თარიღი	11.07.2012		
stadia		ფურცელი	ფურცლები
პროექტი		k-6	