




საქართველოს პათოლოგიის რეფერალური ცენტრი

(ესკიზური პროექტი)


გენგემა 1:1000

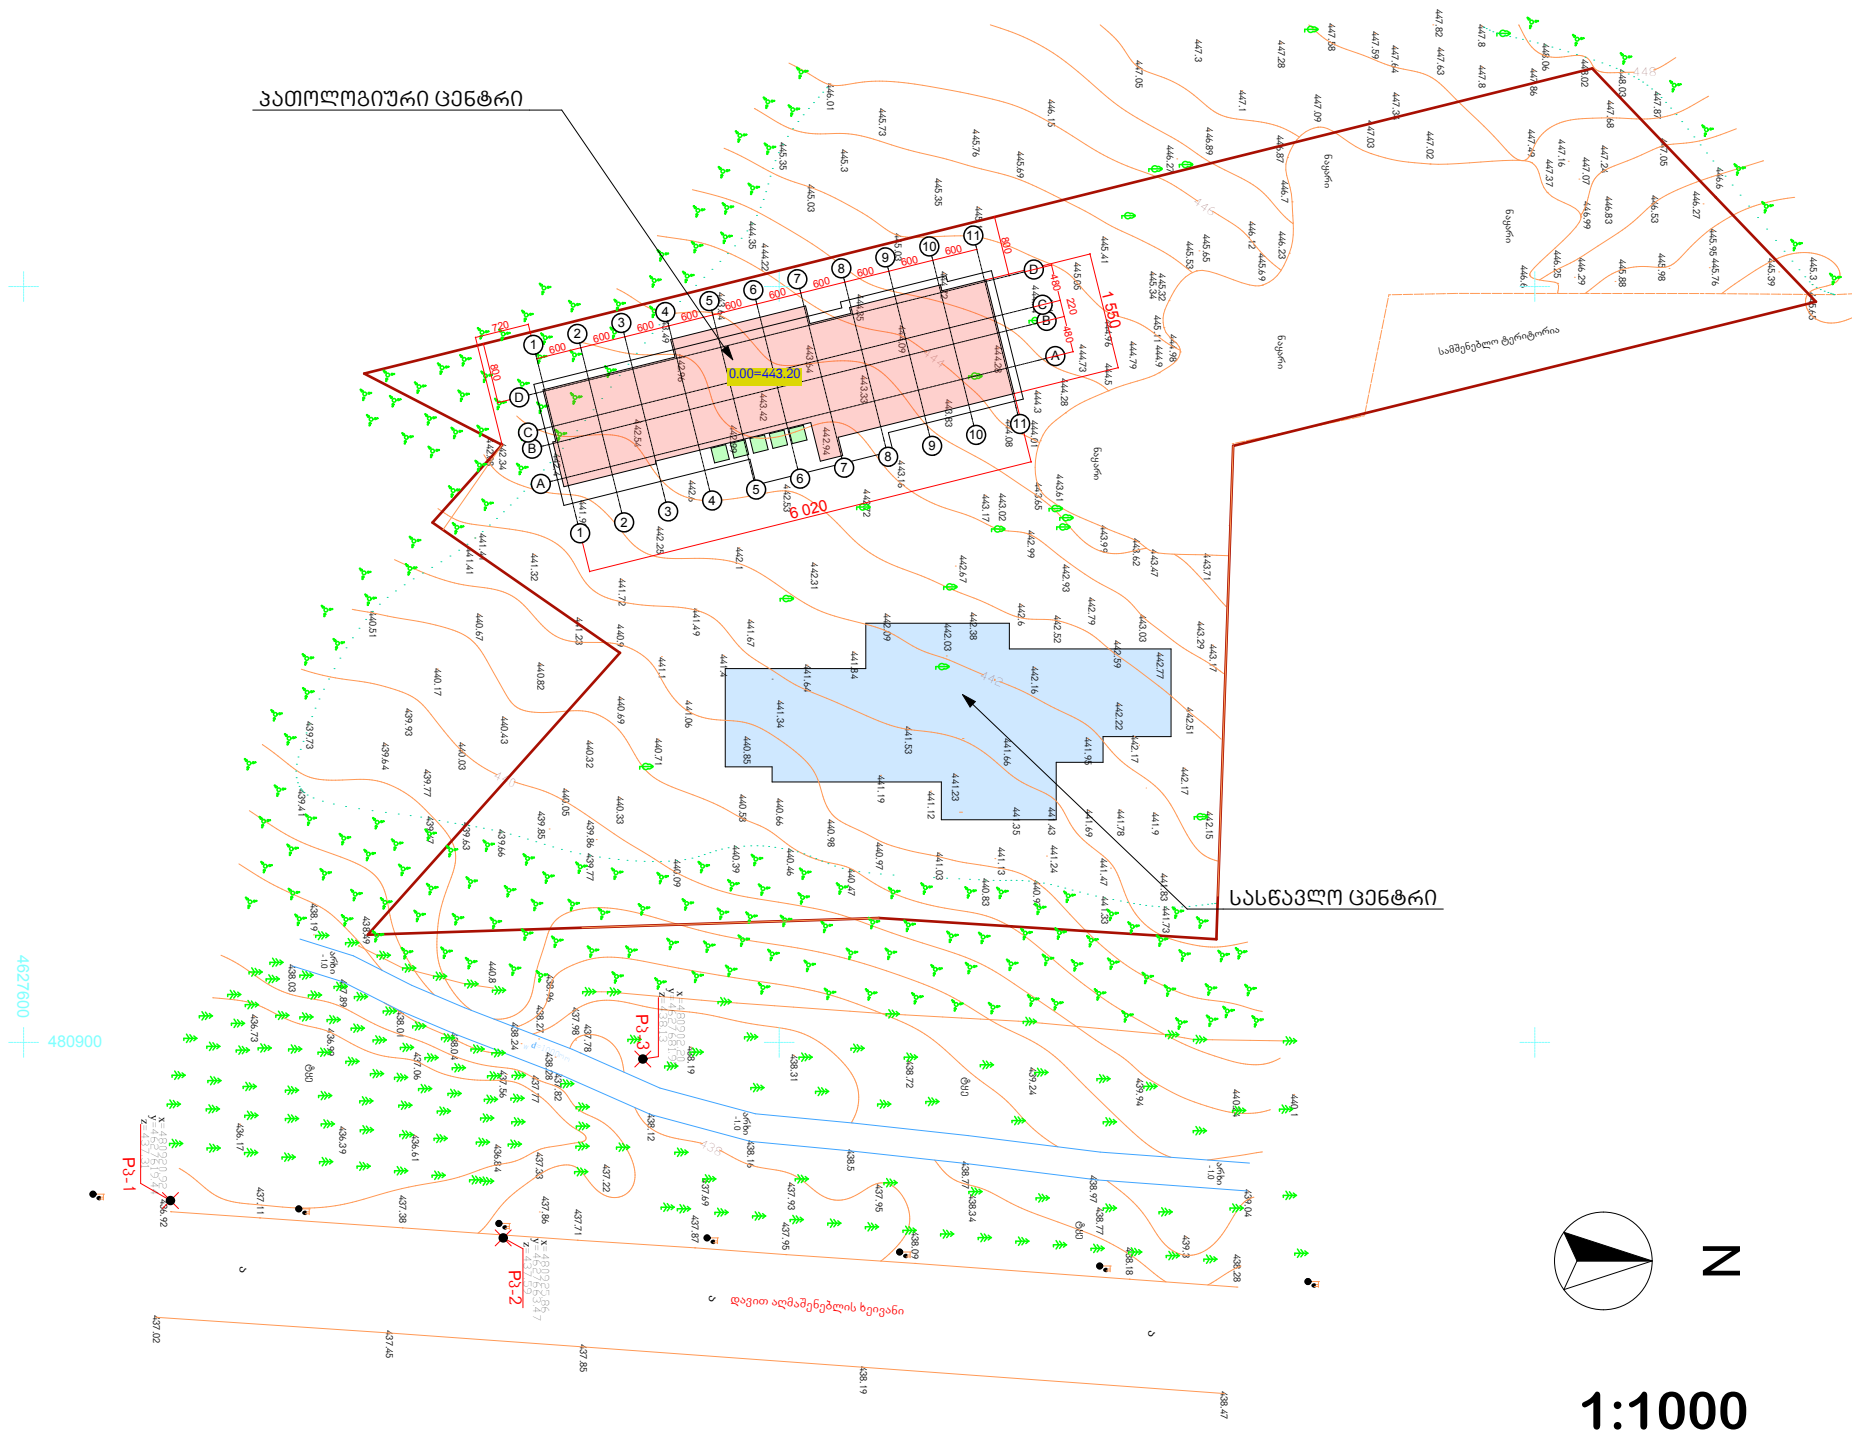


Z

1:1000

A 2		
	დაკვეთა	
ექსპლიკაცია		
პირობითი აღნიშვნები		
შენიშვნები		
1. პირობითი ნიშნული 0.00 არის პირველი სართულის იატაკის დონე და შეესაბამება აბსოლუტურ ნიშნულს 443.20 2. მშენაბლობის დროს ნებისმიერი ცვლილება, შეთანხმდეს პროექტის ავტორთან		
დამკვეთი		
სსიპ საქართველოს შრომის ჯანმრთელობისა და სოციალური დაცვის სამინისტრო		
მისამართი დ. აღმაშენებლის ხეივანი, 12-ე კილომეტრი, ნაკვეთი 14/540		
პროექტის სახელწოდება		
საქართველოს პათოლოგიის რეფერალური ცენტრი		
თანამდებობა	გვარი	ხელმოწერა
დირექტორი		
მთ. არქიტექტორი		
პრ. ავტორი		
დამამუშავა		
მთ. ინჟინერი		
შეამოწმა		
მასშტაბი	ნახაზის სახელწოდება	
თარიღი		
24.06.2012		
პროექტი	ფურცელი	ფურცლები
ესკიზური პროექტი	ა -	

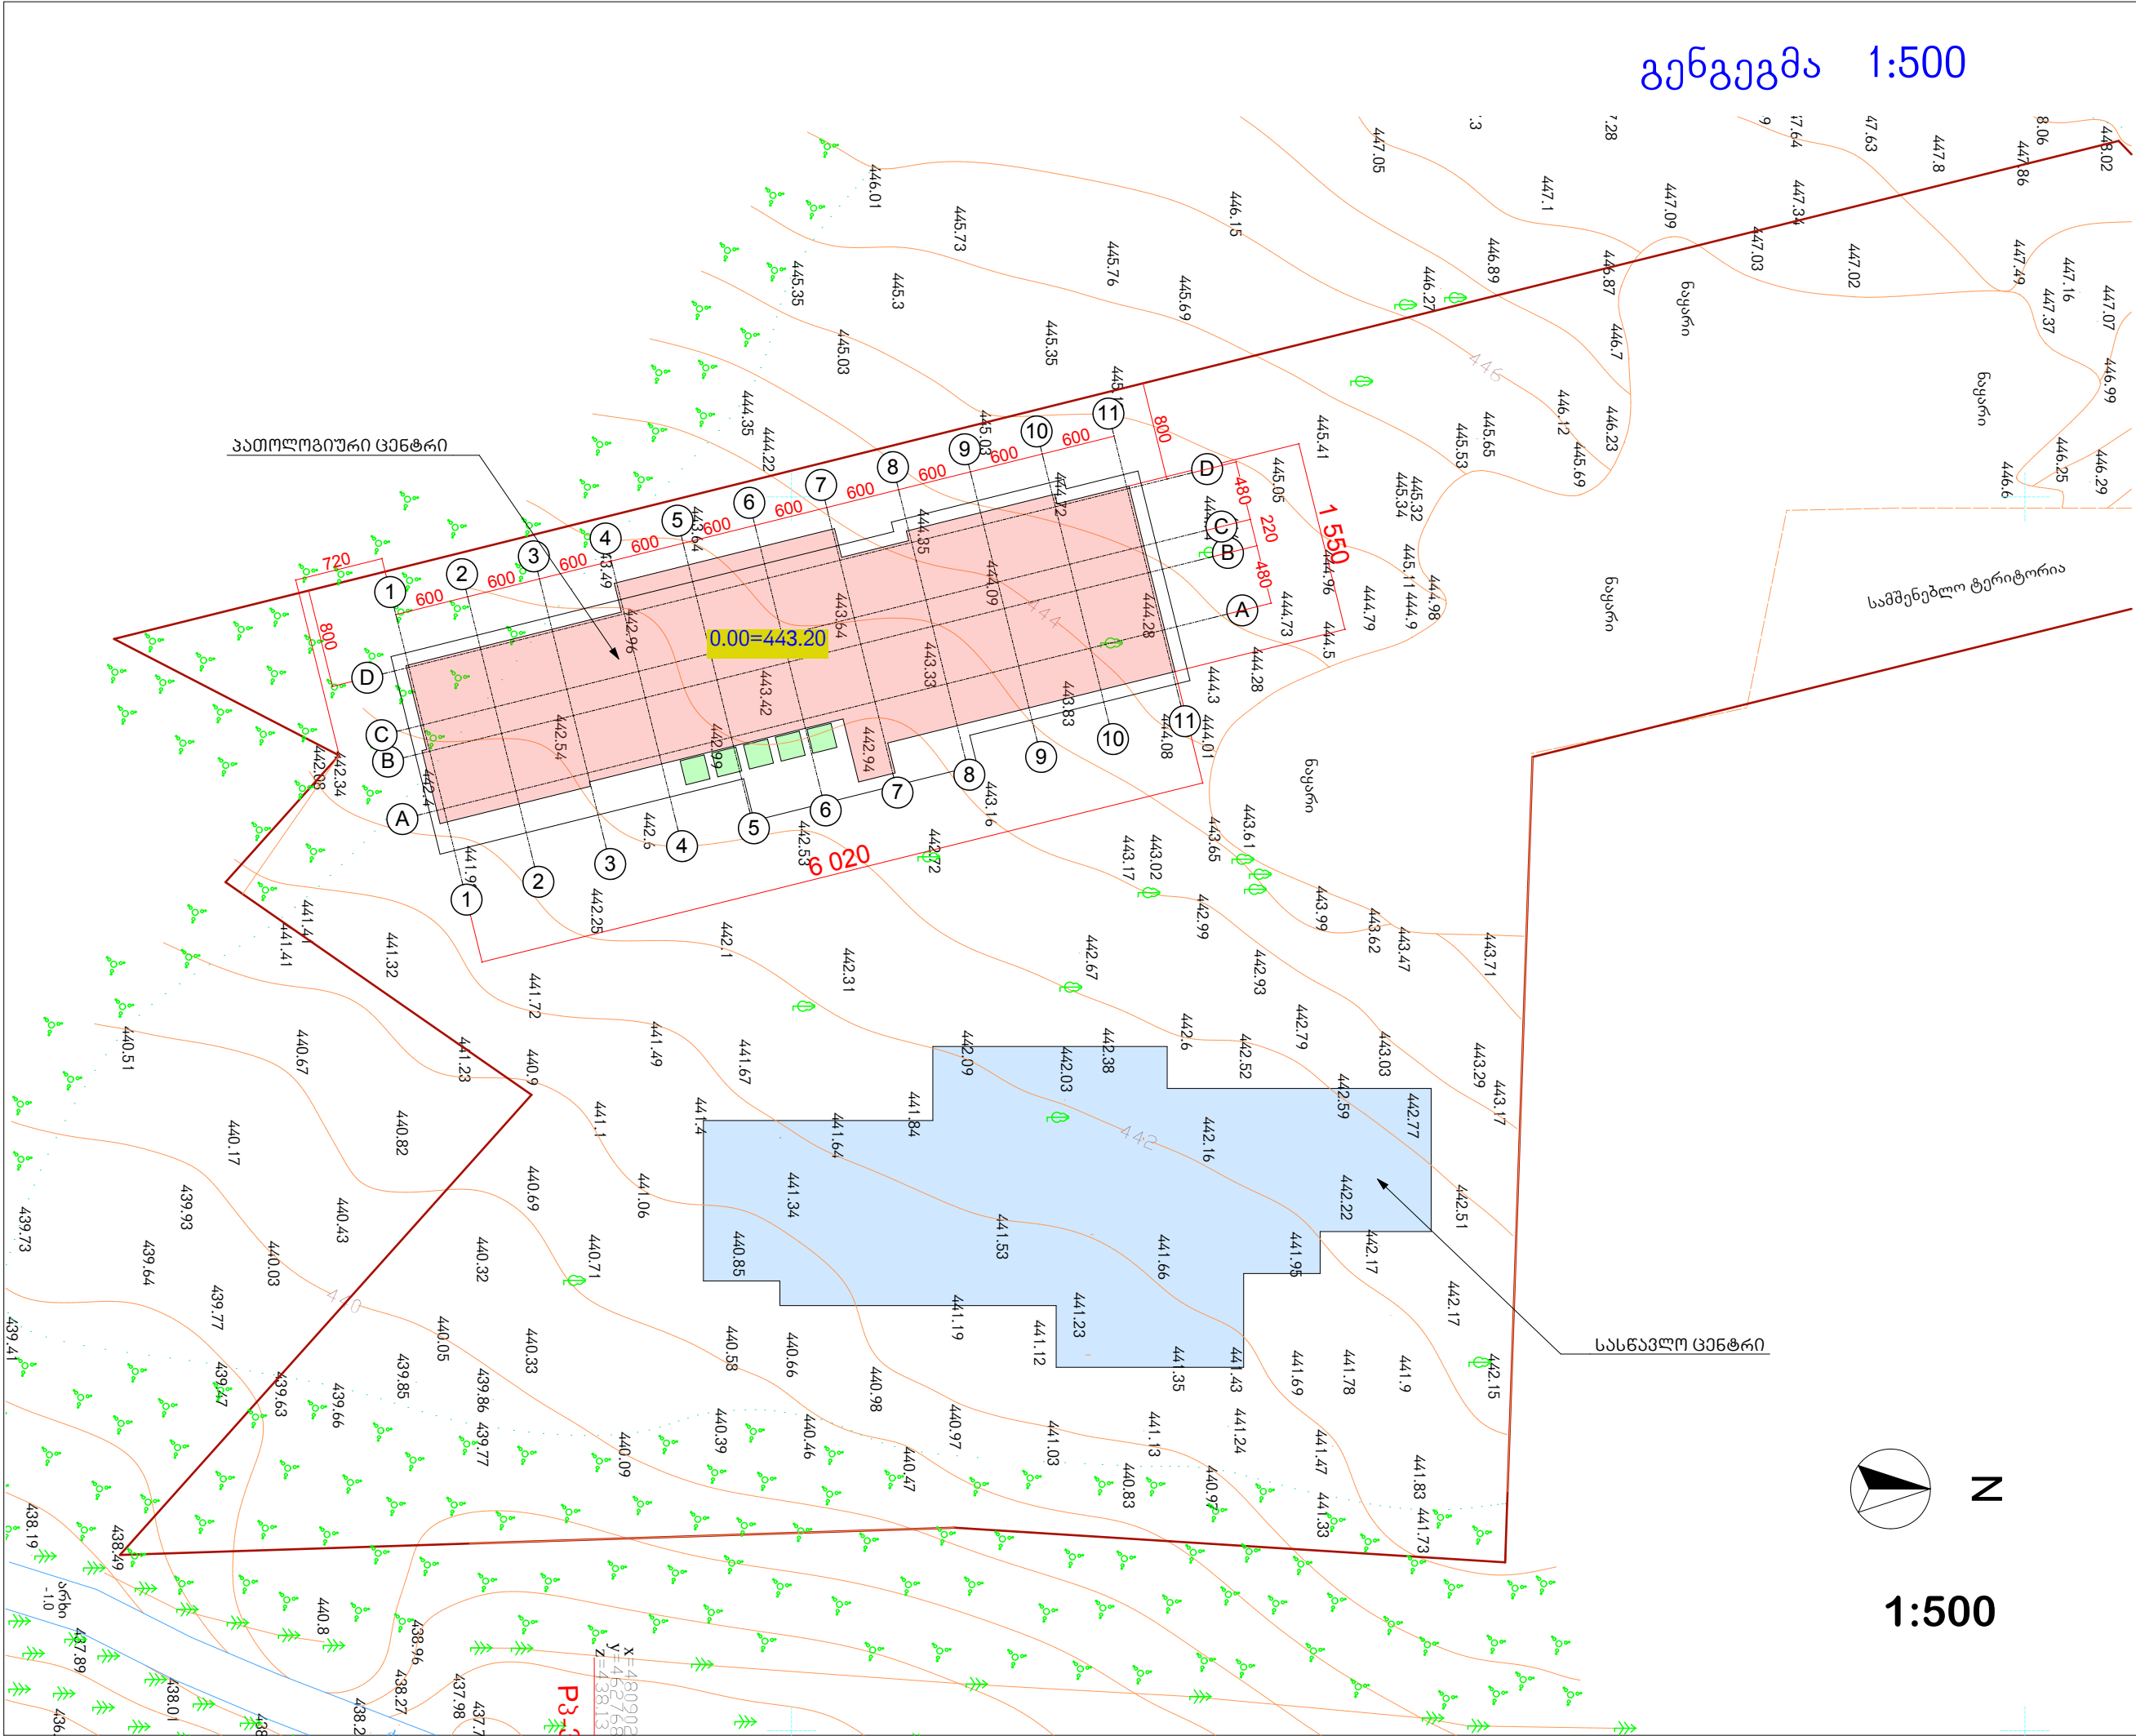


გეგმემა 1:500

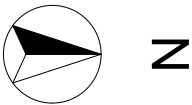

1:500


A 2		
დაკვეთა		
ექსპლიკაცია		
პირობითი აღნიშვნები		
შენიშვნები		
1. პირობითი ნიშნული 0.00 არის პირველი სართულის იატაკის დონე და შეესაბამება აბსოლუტურ ნიშნულს 443.20 2. მშენებლობის დროს ნებისმიერი ცვლილება, შეთანხმდეს პროექტის ავტორთან		
დამკვეთი		
სსიპ საქართველოს შრომის ჯანმრთელობისა და სოციალური დაცვის სამინისტრო		
მისამართი		
დ. აღმაშენებლის ხეივანი, 12-ე კილომეტრი, ნაკვეთი 14/540		
პროექტის სახელწოდება		
საქართველოს პათოლოგიის რეფერალური ცენტრი		
თანამდებობა	გვარი	ხელმოწერა
დირექტორი		
მთ. არქიტექტორი		
პრ. ავტორი		
დაამუშავა		
მთ. ინჟინერი		
შეამოწმა		
მასშტაბი		ნახაზის სახელწოდება
თარიღი		24.06.2012
პროექტი	ფურცელი	ფურცლები
ესკიზური პროექტი	ა -	

I სართული 1:250

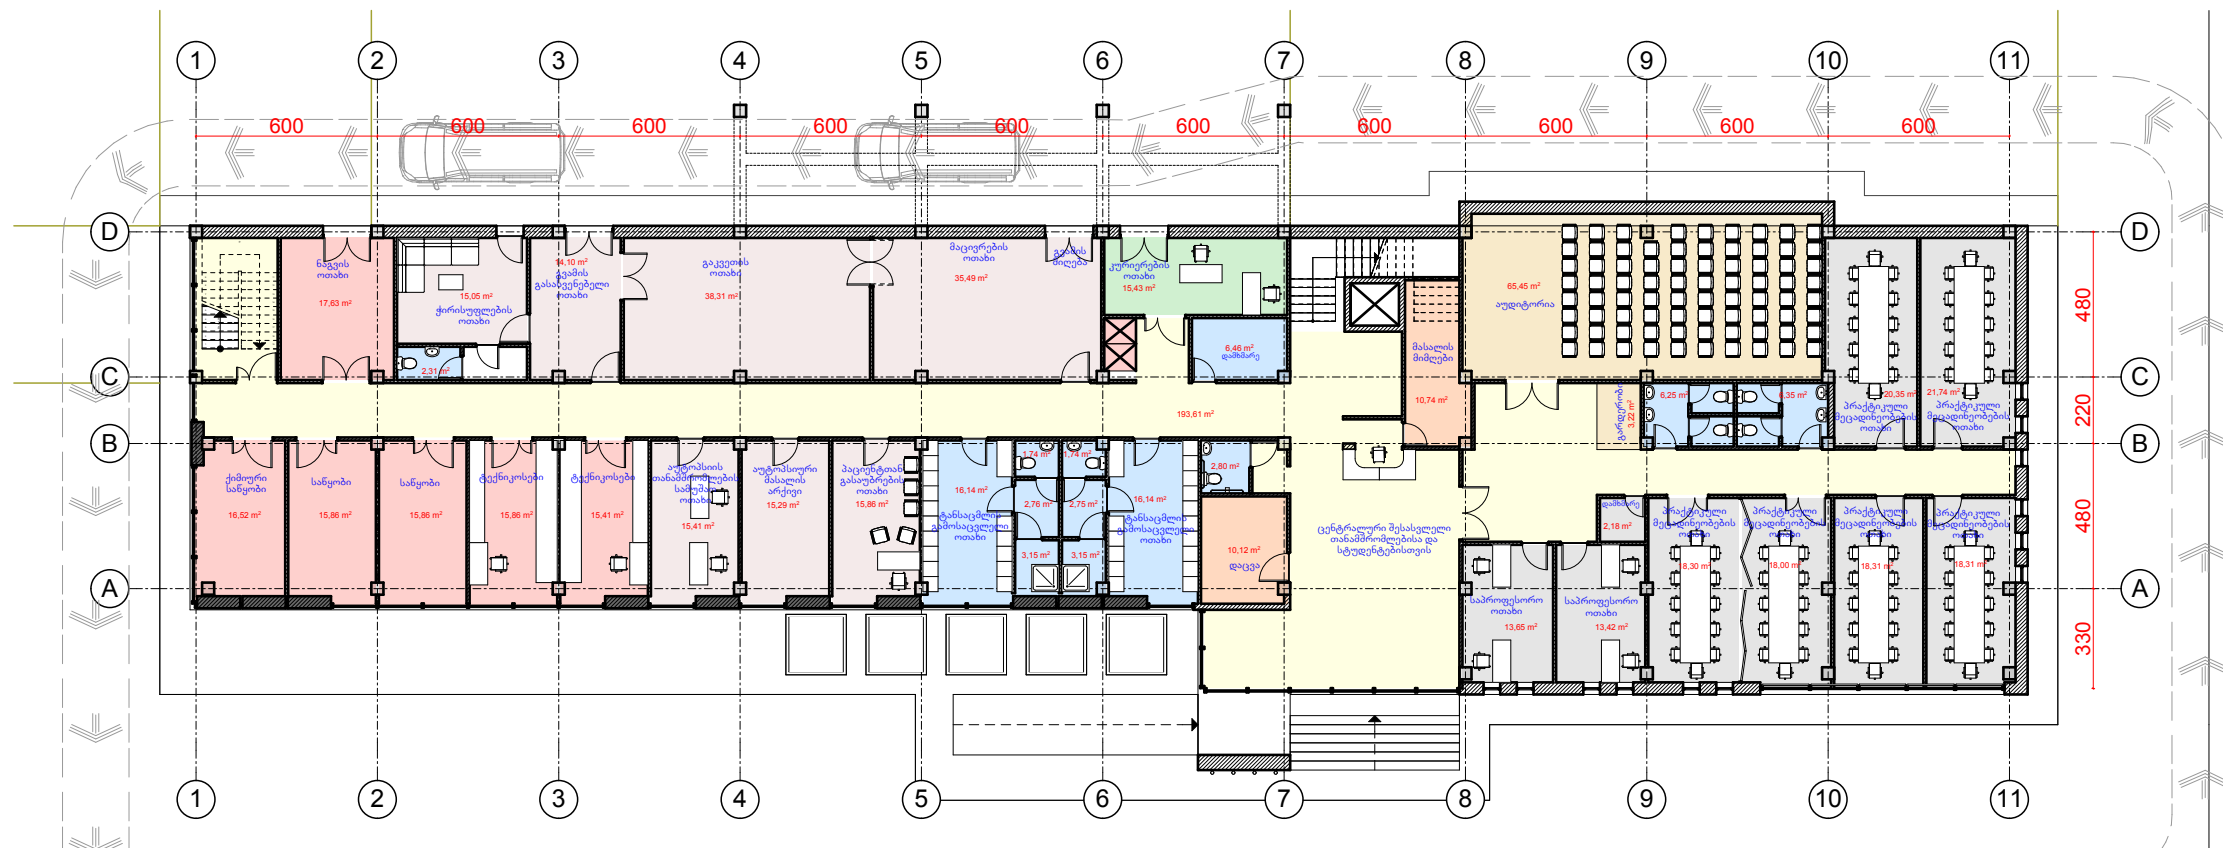


A 2		
	დაკვეთა	
ექსპლიკაცია		
პირობითი აღნიშვნები		
შენიშვნები		
1. პირობითი ნიშნული 0.00 არის პირველი სართულის იატაკის დონე და შეესაბამება აბსოლუტურ ნიშნულს 443.20 2. მშენებლობის დროს ნებისმიერი ცვლილება, შეთანხმდეს პროექტის ავტორთან		
დამკვეთი სსიპ საქართველოს შრომის ჯანმრთელობისა და სოციალური დაცვის სამინისტრო		
მისამართი დ. აღმაშენებლის ხეივანი, 12-ე კილომეტრი, ნაკვეთი 14/540 პროექტის სახელწოდება საქართველოს პათოლოგიის რეფერალური ცენტრი		
თანამდებობა	გვარი	ხელმოწერა
დირექტორი		
მთ. არქიტექტორი		
პრ. ავტორი		
დამუშავა		
მთ. ინჟინერი		
შეამოწმა		
მასშტაბი		ნახაზის სახელწოდება
თარიღი 24.06.2012		
პროექტი	ფურცელი	ფურცლები
ესკიზური პროექტი	ა -	

II სართული 1:250

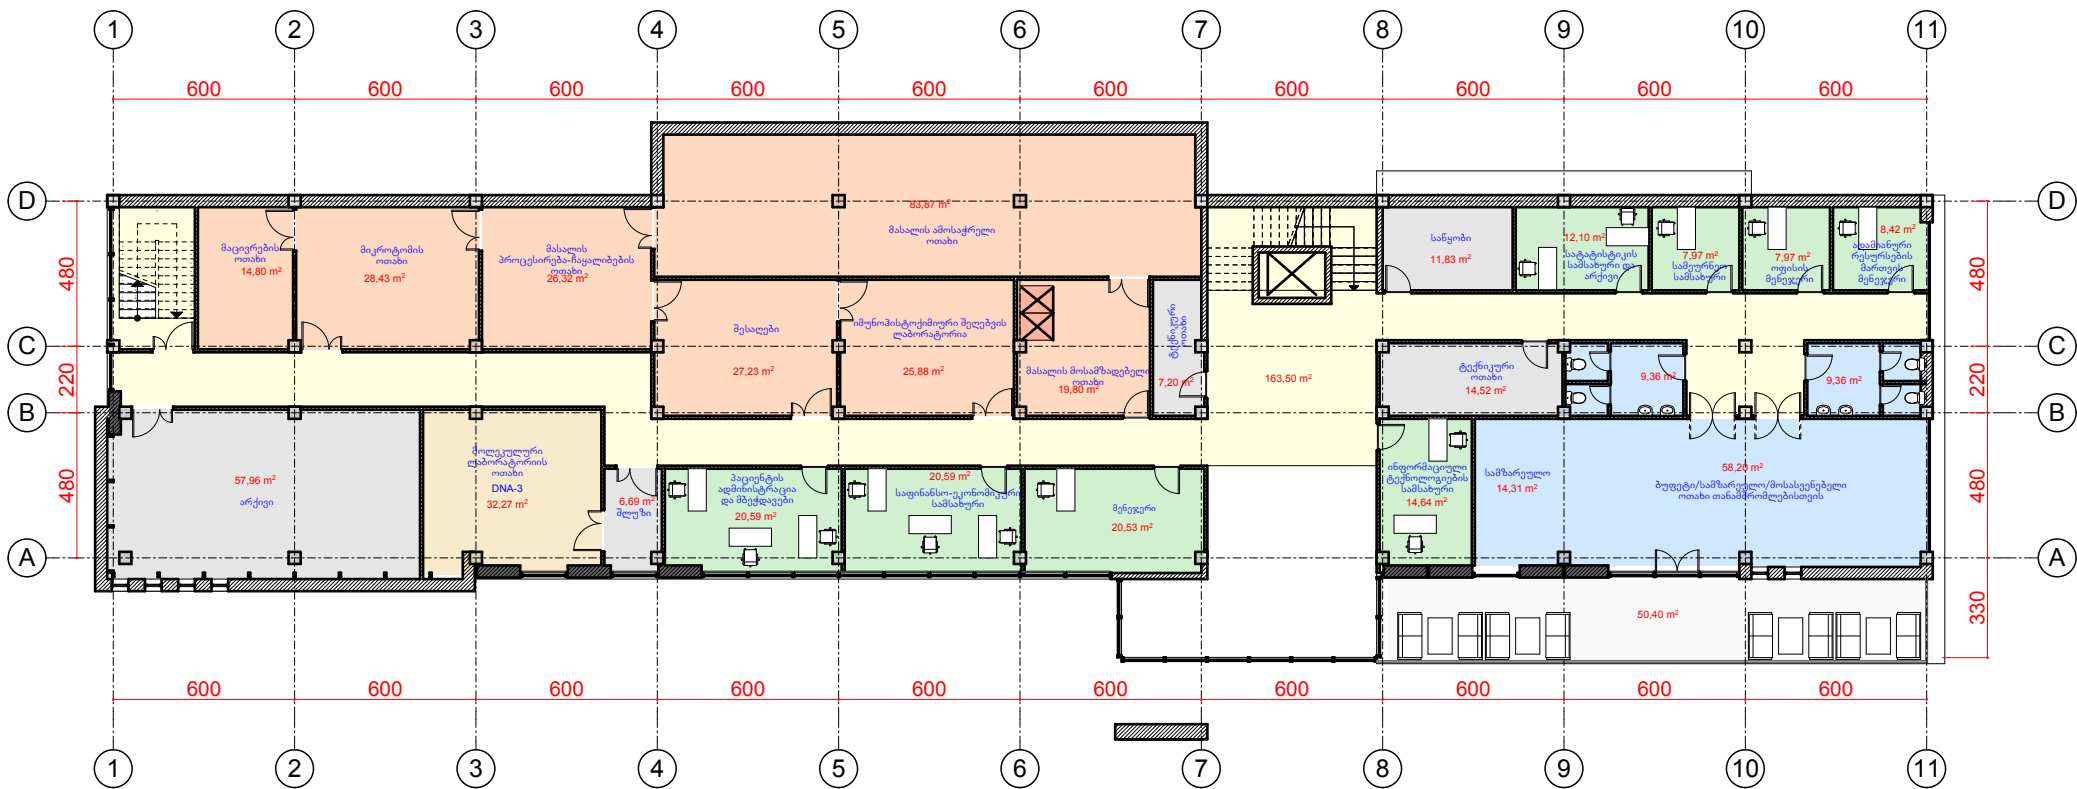



A 2		
დაკვეთა		
ექსპლიკაცია		
პირობითი აღნიშვნები		
შენიშვნები		
1. პირობითი ნიშნული 0.00 არის პირველი სართულის იატაკის დონე და შეესაბამება აბსოლუტურ ნიშნულს 443.20 2. მშენებლობის დროს ნებისმიერი ცვლილება, შეთანხმდეს პროექტის ავტორთან		
დამკვეთი		
სსიპ საქართველოს შრომის ჯანმრთელობისა და სოციალური დაცვის სამინისტრო		
მისამართი		
დ. აღმაშენებლის ხეივანი, 12-ე კილომეტრი, ნაკვეთი 14/540		
პროექტის სახელწოდება		
საქართველოს პათოლოგიის რეფერალური ცენტრი		
თანამდებობა	გვარი	ხელმოწერა
დირექტორი		
მთ. არქიტექტორი		
პრ. ავტორი		
დაამუშავა		
მთ. ინჟინერი		
შეამოწმა		
		მისამართი
მასშტაბი	ნახაზის სახელწოდება	
თარიღი	24.06.2012	
პროექტი	ფურცელი	ფურცლები
ესკიზური პროექტი	ა -	

III სართული 1:250

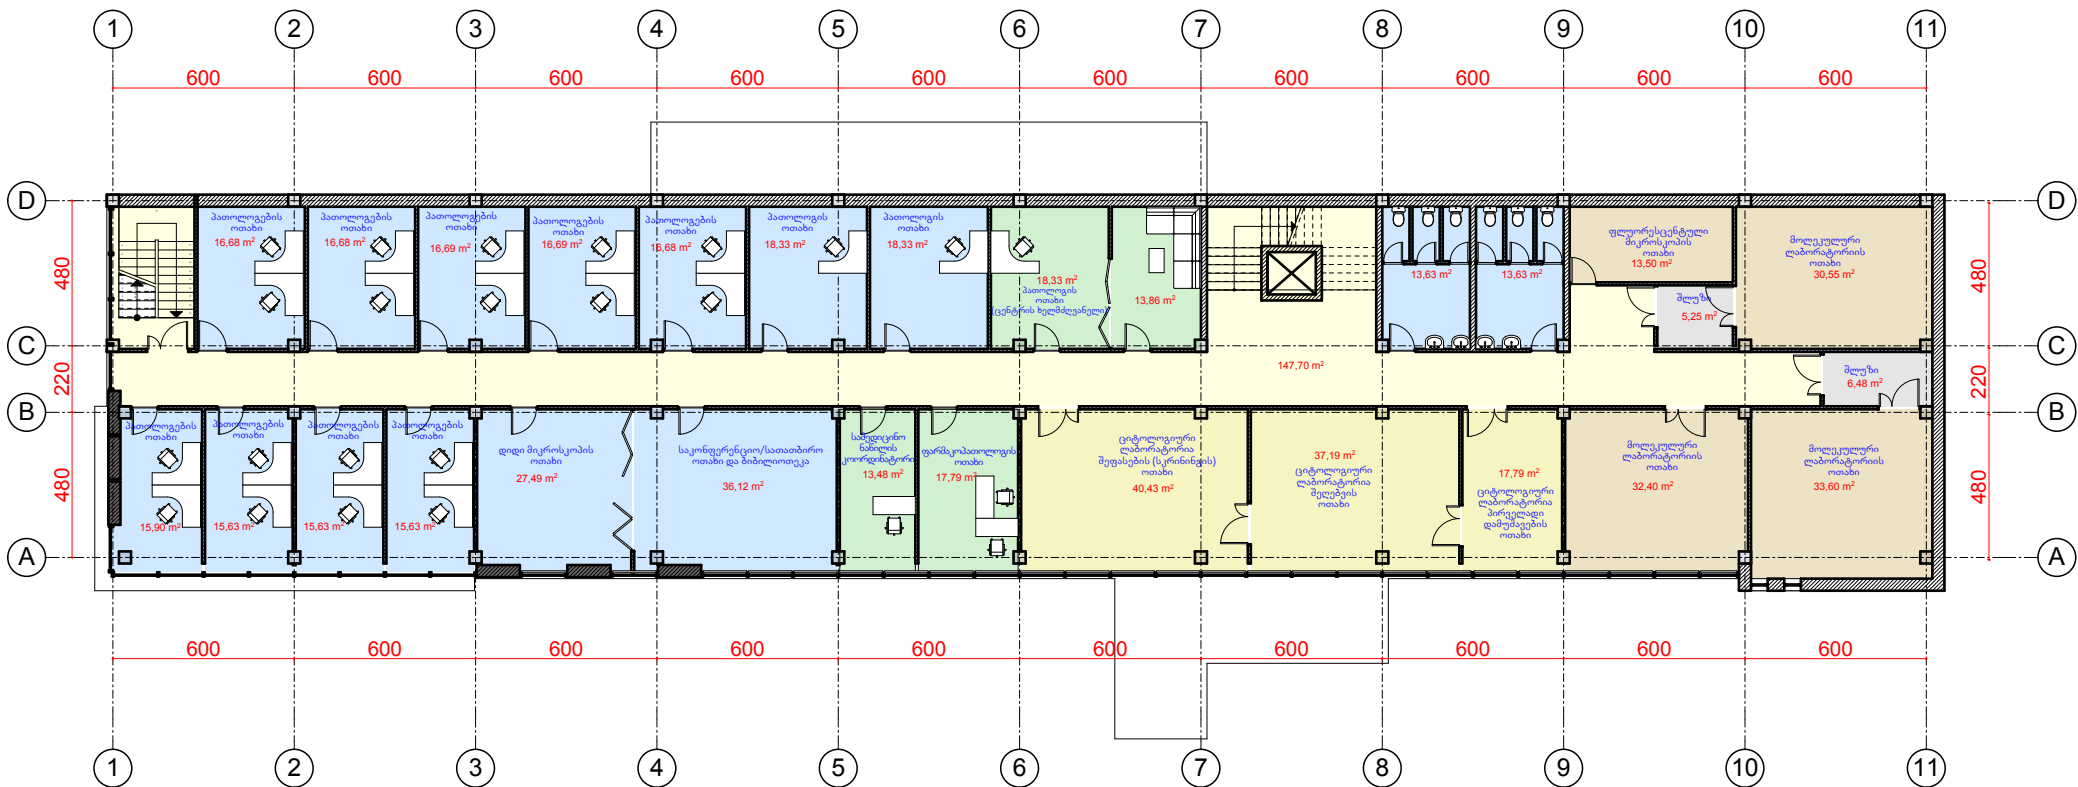

A 2		
	დაკვეთა	
ექსპლიკაცია		
პირობითი აღნიშვნები		
შენიშვნები		
1. პირობითი ნიშნული 0.00 არის პირველი სართულის იატაკის დონე და შეესაბამება აბსოლუტურ ნიშნულს 443.20 2. მშენებლობის დროს ნებისმიერი ცვლილება, შეთანხმდეს პროექტის ავტორთან		
დამკვეთი		
სსიპ საქართველოს შრომის ჯანმრთელობისა და სოციალური დაცვის სამინისტრო		
მისამართი		
დ. აღმაშენებლის ხეივანი, 12-ე კილომეტრი, ნაკვეთი 14/540		
პროექტის სახელწოდება		
საქართველოს პათოლოგიის რეფერალური ცენტრი		
თანამდებობა	გვარი	ხელმოწერა
დირექტორი		
მთ. არქიტექტორი		
პრ. ავტორი		
დაამუშავა		
მთ. ინჟინერი		
შეამოწმა		
		მისამართი
მასშტაბი	ნახაზის სახელწოდება	
თარიღი	24.06.2012	
პროექტი	ფურცელი	ფურცლები
ესკიზური პროექტი	ა -	

ჰოლანდიის გამოცდილება

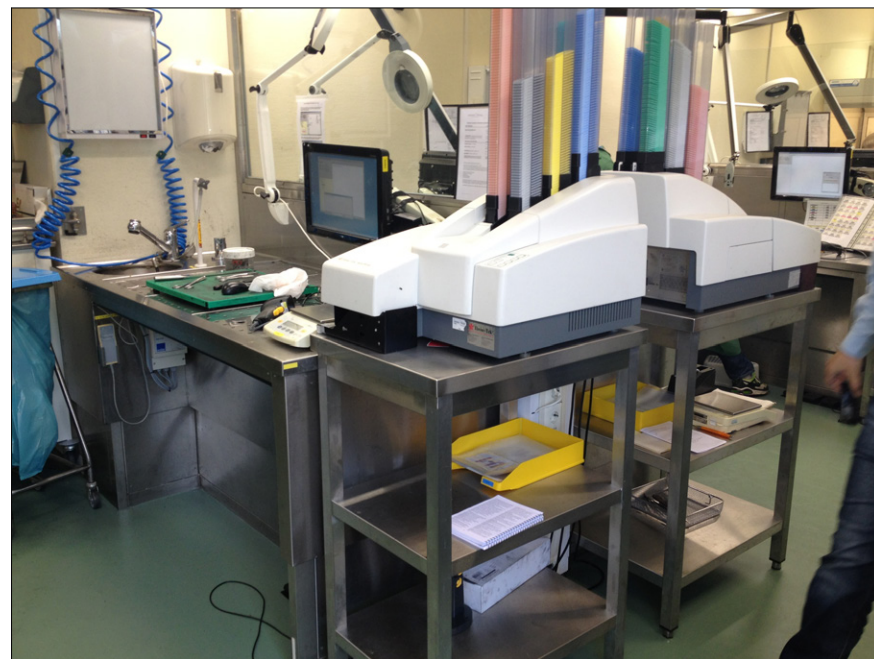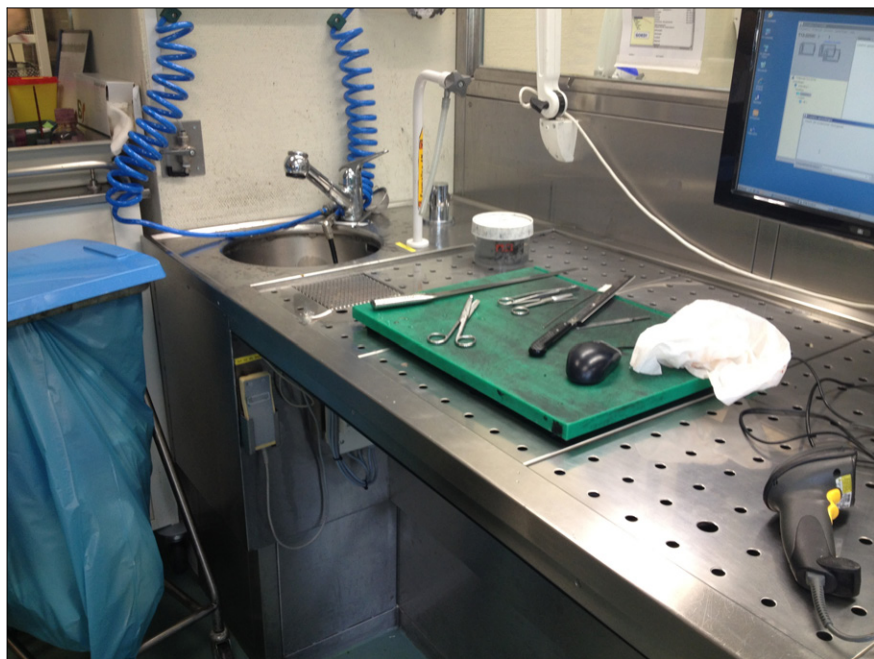

ჰოლანდიის გამოცდილება



