



მონოლითური სარტყლის განლაგების სქემა
(ძირითადი ნაგებობა)
მ 1:150

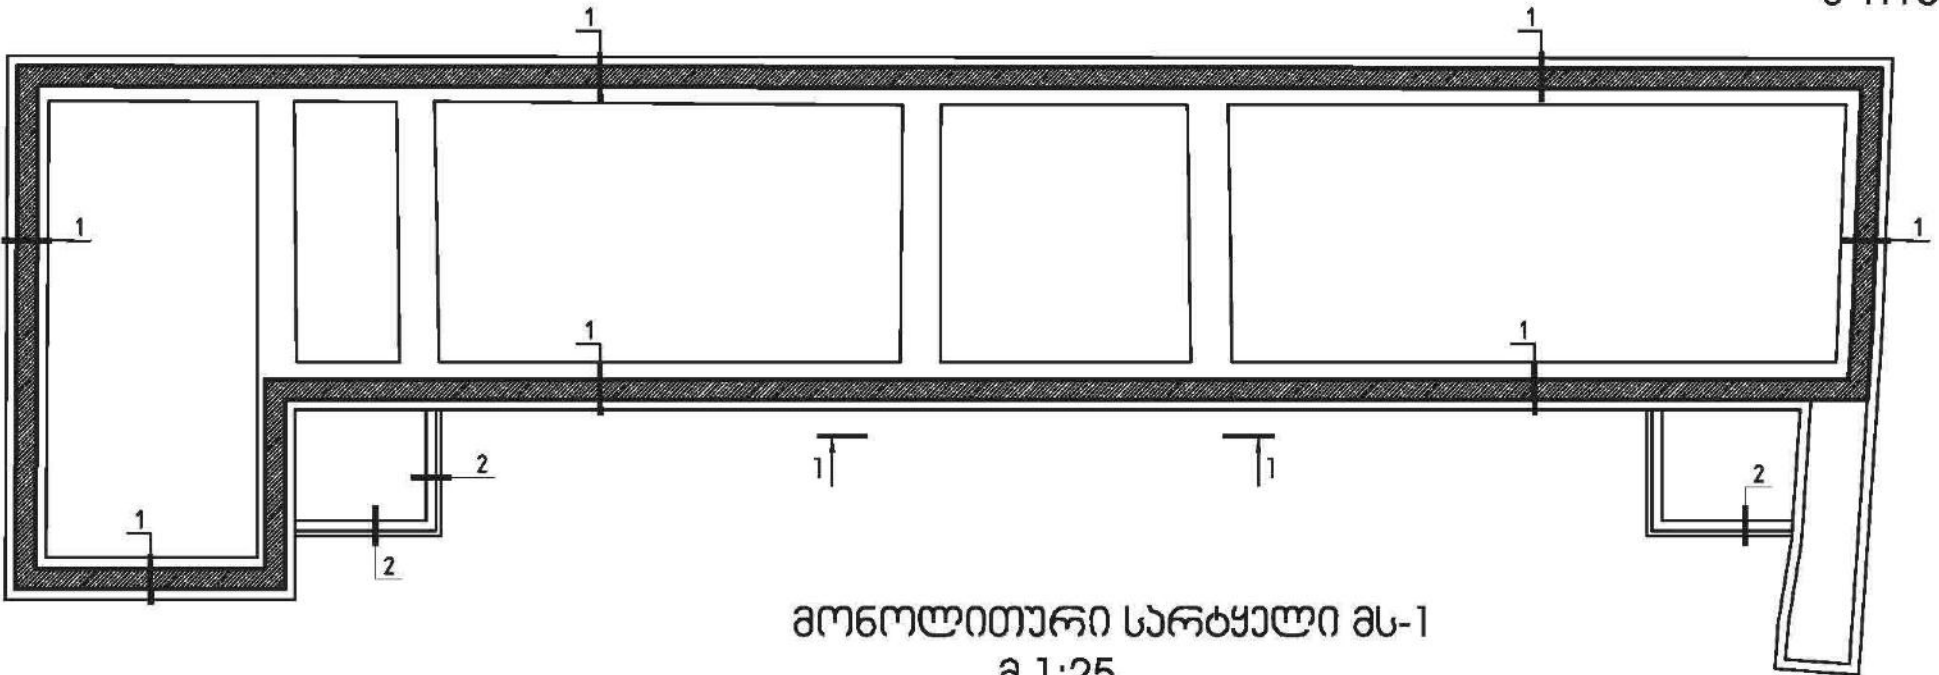

Schematic Layout of In-situ Belt
(Main Structure)
Scale 1:150

მონოლითური სარტყლი მს-1
მ 1:25


კვეთი 1-1
მ 1:25

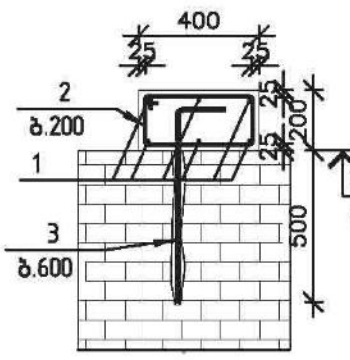

In-Situ Belt IsB 1
Scale 1:25

Cross-Section 1-1
Scale 1:25

ჭრილი 1-1
მ:100

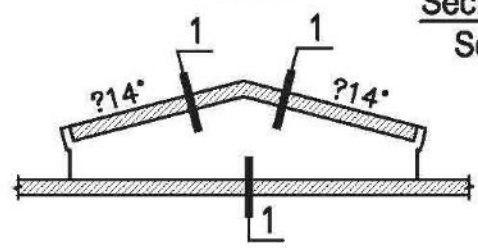


Section View 1-1
Scale 1:100

შენიშვნა:
მონოლითური სარტყლის
ნიშნული დაზუსტება
აღიგებ. პროექტის
ავტორებთან შეთანხმებით.

Note:
Levels of in-situ rc belts to be
double-checked on the site and
agreed with the design authors.

პოზ. Position	აღნიშვნა Conditional sign	დასახელება Description	რაოდ. Qty	წონა ერთ. კგ Weight, kg	საერთო წონა კგ Total Weight, kg
		მონოლითური სარტყლი კვეთი 1-1 In-Situ Belt Cross- Section 1-1			
		დეტალები Details			
1		Ø 12 A500C ლ= 567156	1	503.53	503.53
2		Ø 6 A240 ლ= 1150	473	0.26	120.64
3		Ø 10 A500C ლ= 785	158	0.48	76.25
		მასალები Materials			
		B25 ქლასის გემონი B25 Grade Concrete		7.56	მ³
		მონოლითური სარტყლი კვეთი 2-2 In-Situ Belt Cross- Section 2-2			
		დეტალები Details			
1		Ø 12 A500C ლ= 41600	1	36.93	36.93
2		Ø 6 A240 ლ= 750	52	0.17	8.66
3		Ø 10 A500C ლ= 785	17	0.48	8.39
		მასალები Materials			
		B25 ქლასის გემონი B25 Grade Concrete		0.42	მ³

კვეთი 2-2
მ:20

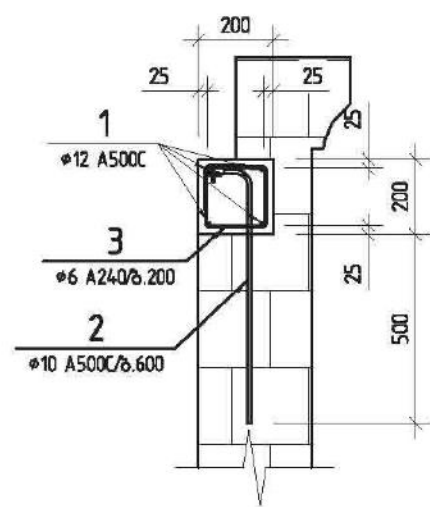

Cross-Section 2-2
Scale 1:20

მთავარი Director	გ. სულიძე G. Sulidze	სამუშაო Work	სტადია Stage	ფურც. Sheet	ფურც.ა Sheets
მთ. არქიტექტორი Main Architect	მ. მახალაშვილი E. Makhelashvili	მონოლითური სარტყლის განლაგების სქემა Schematic layout of in-situ rc belts	A. P.	6	12
მთ. ინჟინერი Main Structural Engineer	მ. კიშკიშვილი L. Chiskishvili	მონოლითური სარტყლის განლაგების სქემა Schematic layout of in-situ rc belts	Arch-R	Architectural Restoration Group	თბილისი/Tbilisi
მზადმზღვრელი Prepared	მ. კიშკიშვილი L. Chiskishvili				15.01.2015
შეამოწმა Checked by	მ. კიშკიშვილი L. Chiskishvili				