


ხის სპეციფიკაცია Timber Specification							
№	ელემენტის დასახელება Description	კვეთი, მმ Cross-Section, mm	სიგრძე, მმ Length, mm	რაოდ. ცალი Qty, ea	საერთო სიგრძე, მ Total Length, m	მოცულობა, კუბ მ Volume, m³	
						ერთის Unit	საერთო Total
1	კოჭი Beam	250 x 200	132000	1	132.0	6.600	6.60
2	კოჭი Beam	100 x 200	625800	1	625.8	12.516	12.52
	ჯამი: Total						19.12

ხის კოჭების განლაგების სქემა

მ 1:150

Schematic layout of wood beams

Scale 1:150

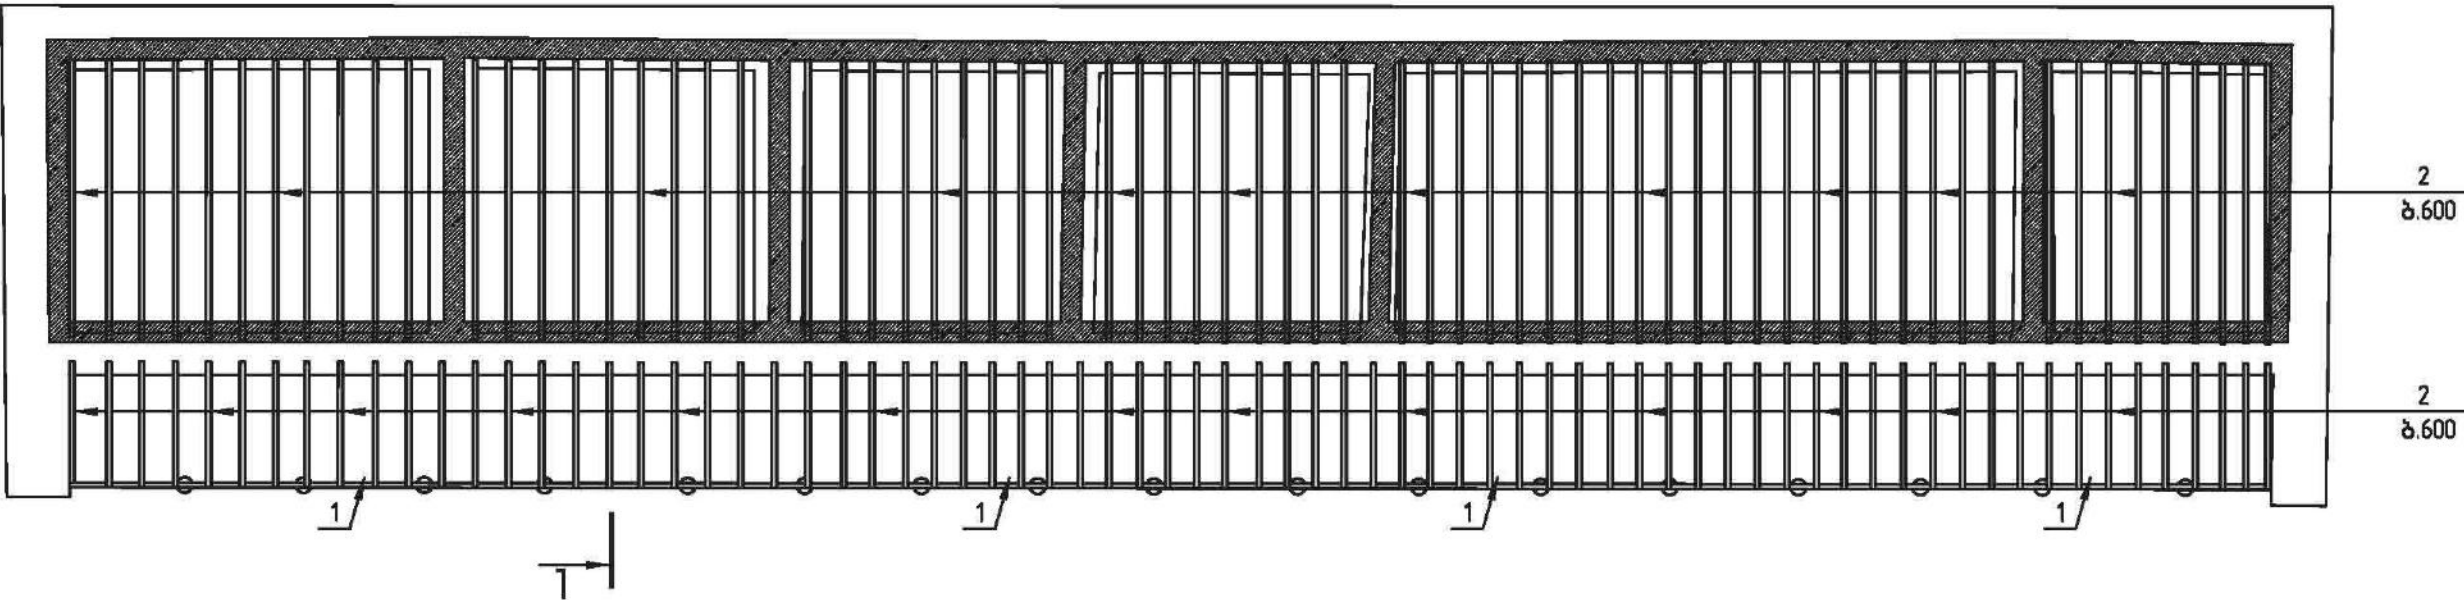


Section View 1-1

Scale 1:50

ჭრილი 1-1

მ 1:50

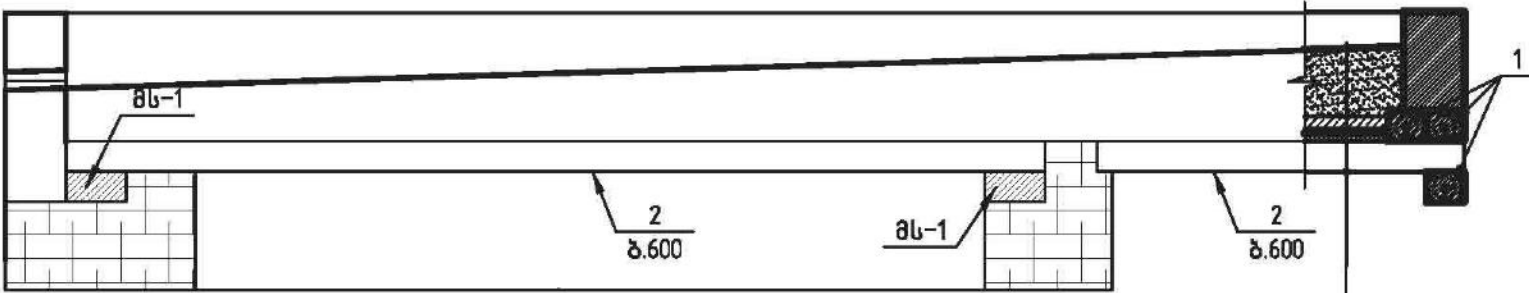

9. ჰიდროსაბურღი ფენა	9. Waterproofing layer
8. მკურნალობილი 20/45 სმ	8. Tightly rammed 20/45 cm.
7. მსუბუქი მშენებლობის მასალა 8 სმ	7. Light filler (Thatch) 8 cm.
6. ჰიდროსაბურღი ფენა	6. Waterproofing layer
5. ფილა 3 სმ	5. Shale 3 cm.
4. ფილა 5 სმ	4. Wood plank 5 cm.
3. კოჭი - 3 20X25 სმ	3. Beam-3 20X25 cm.
2. კოჭი - 2 20X25 სმ	2. Beam-2 20X25 cm.
1. კოჭი - 1 20X25 სმ	1. Beam-1 20X25 cm.

შენიშვნა:
ხის კოჭების ბიჭი პირობითად არის
მითითებული. კოჭების ბიჭი დაზუსტდა
აღმოსაჩვენებელი არსებული გუბერნიის
განმარტების მიხედვით.

Note:
Spacing of the wood beams has been shown
conditionally. Wood beams spacing to be
specified in situ, pursuant to the pockets left in
the wall

დირექტორი Director	გ. სულძე G. Sulidze	სტრუქტურული ინჟინერი საპროექტო ინჟინერი კაპიტალიზაციის პროექტი The Town of Stepantsminda Project on Refurbishment of Al.Kazbegi Memorial Complex	სტადია Stage	ფურცელი Sheet	ფურცლების Sheets
მთ. არქიტექტორი Main Architect	მ. მაქათაშვილი M. Makhatashvili		A. P.	10	12
მთ. ინჟინერი Main Structural Engineer	მ. კვიფიშვილი M. Kvivishvili		Arch-R Architectural Restoration Group		
მომზადებული Prepared	მ. ჩოქიშვილი M. Chokishvili				
შეამოწმა Checked by	მ. კვიფიშვილი M. Kvivishvili	განმარტების გუბერნიის განმარტების გუბერნიის	თბილისი/Tbilisi		