


ტიპი - I

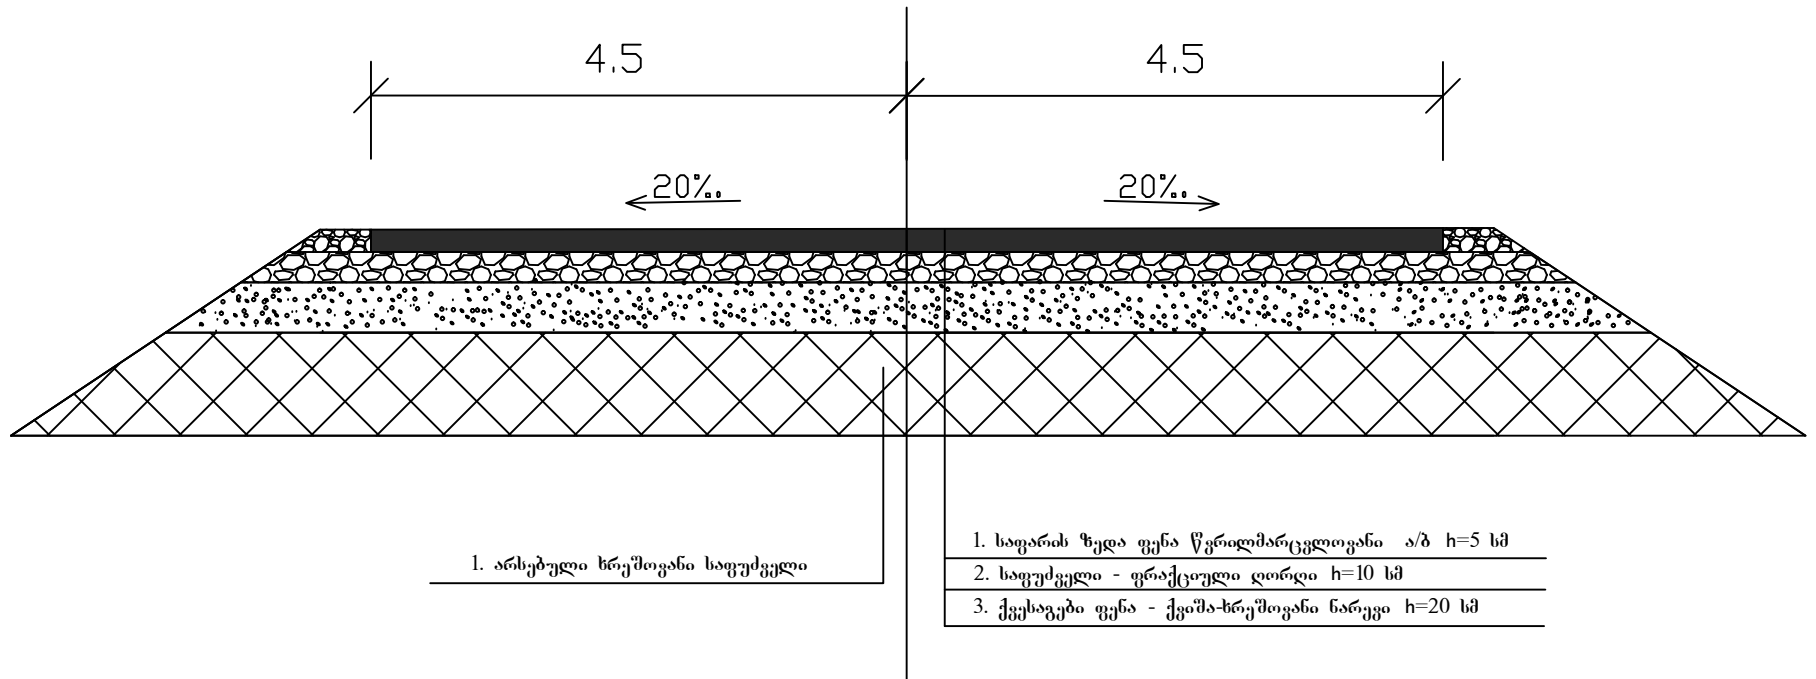

შ.პ.ს. გზაპროექტი		2012 წ.	
ხელვაჩაურის მუნიციპალიტეტი ს/გზა „კვარიათი-ფევაძეების მიმართულება“ კმ0+000-კმ1+700			
სავალი ნაწილის კონსტრუქცია		დირექტორი	მ.დუნდუა
	ფურც.№4	პრ.ავტორი	რ.ბერიძე
		ინჟინერი	მ.კოსტავა