



II სართულის გეგმა (არსებული) მ. 1:100

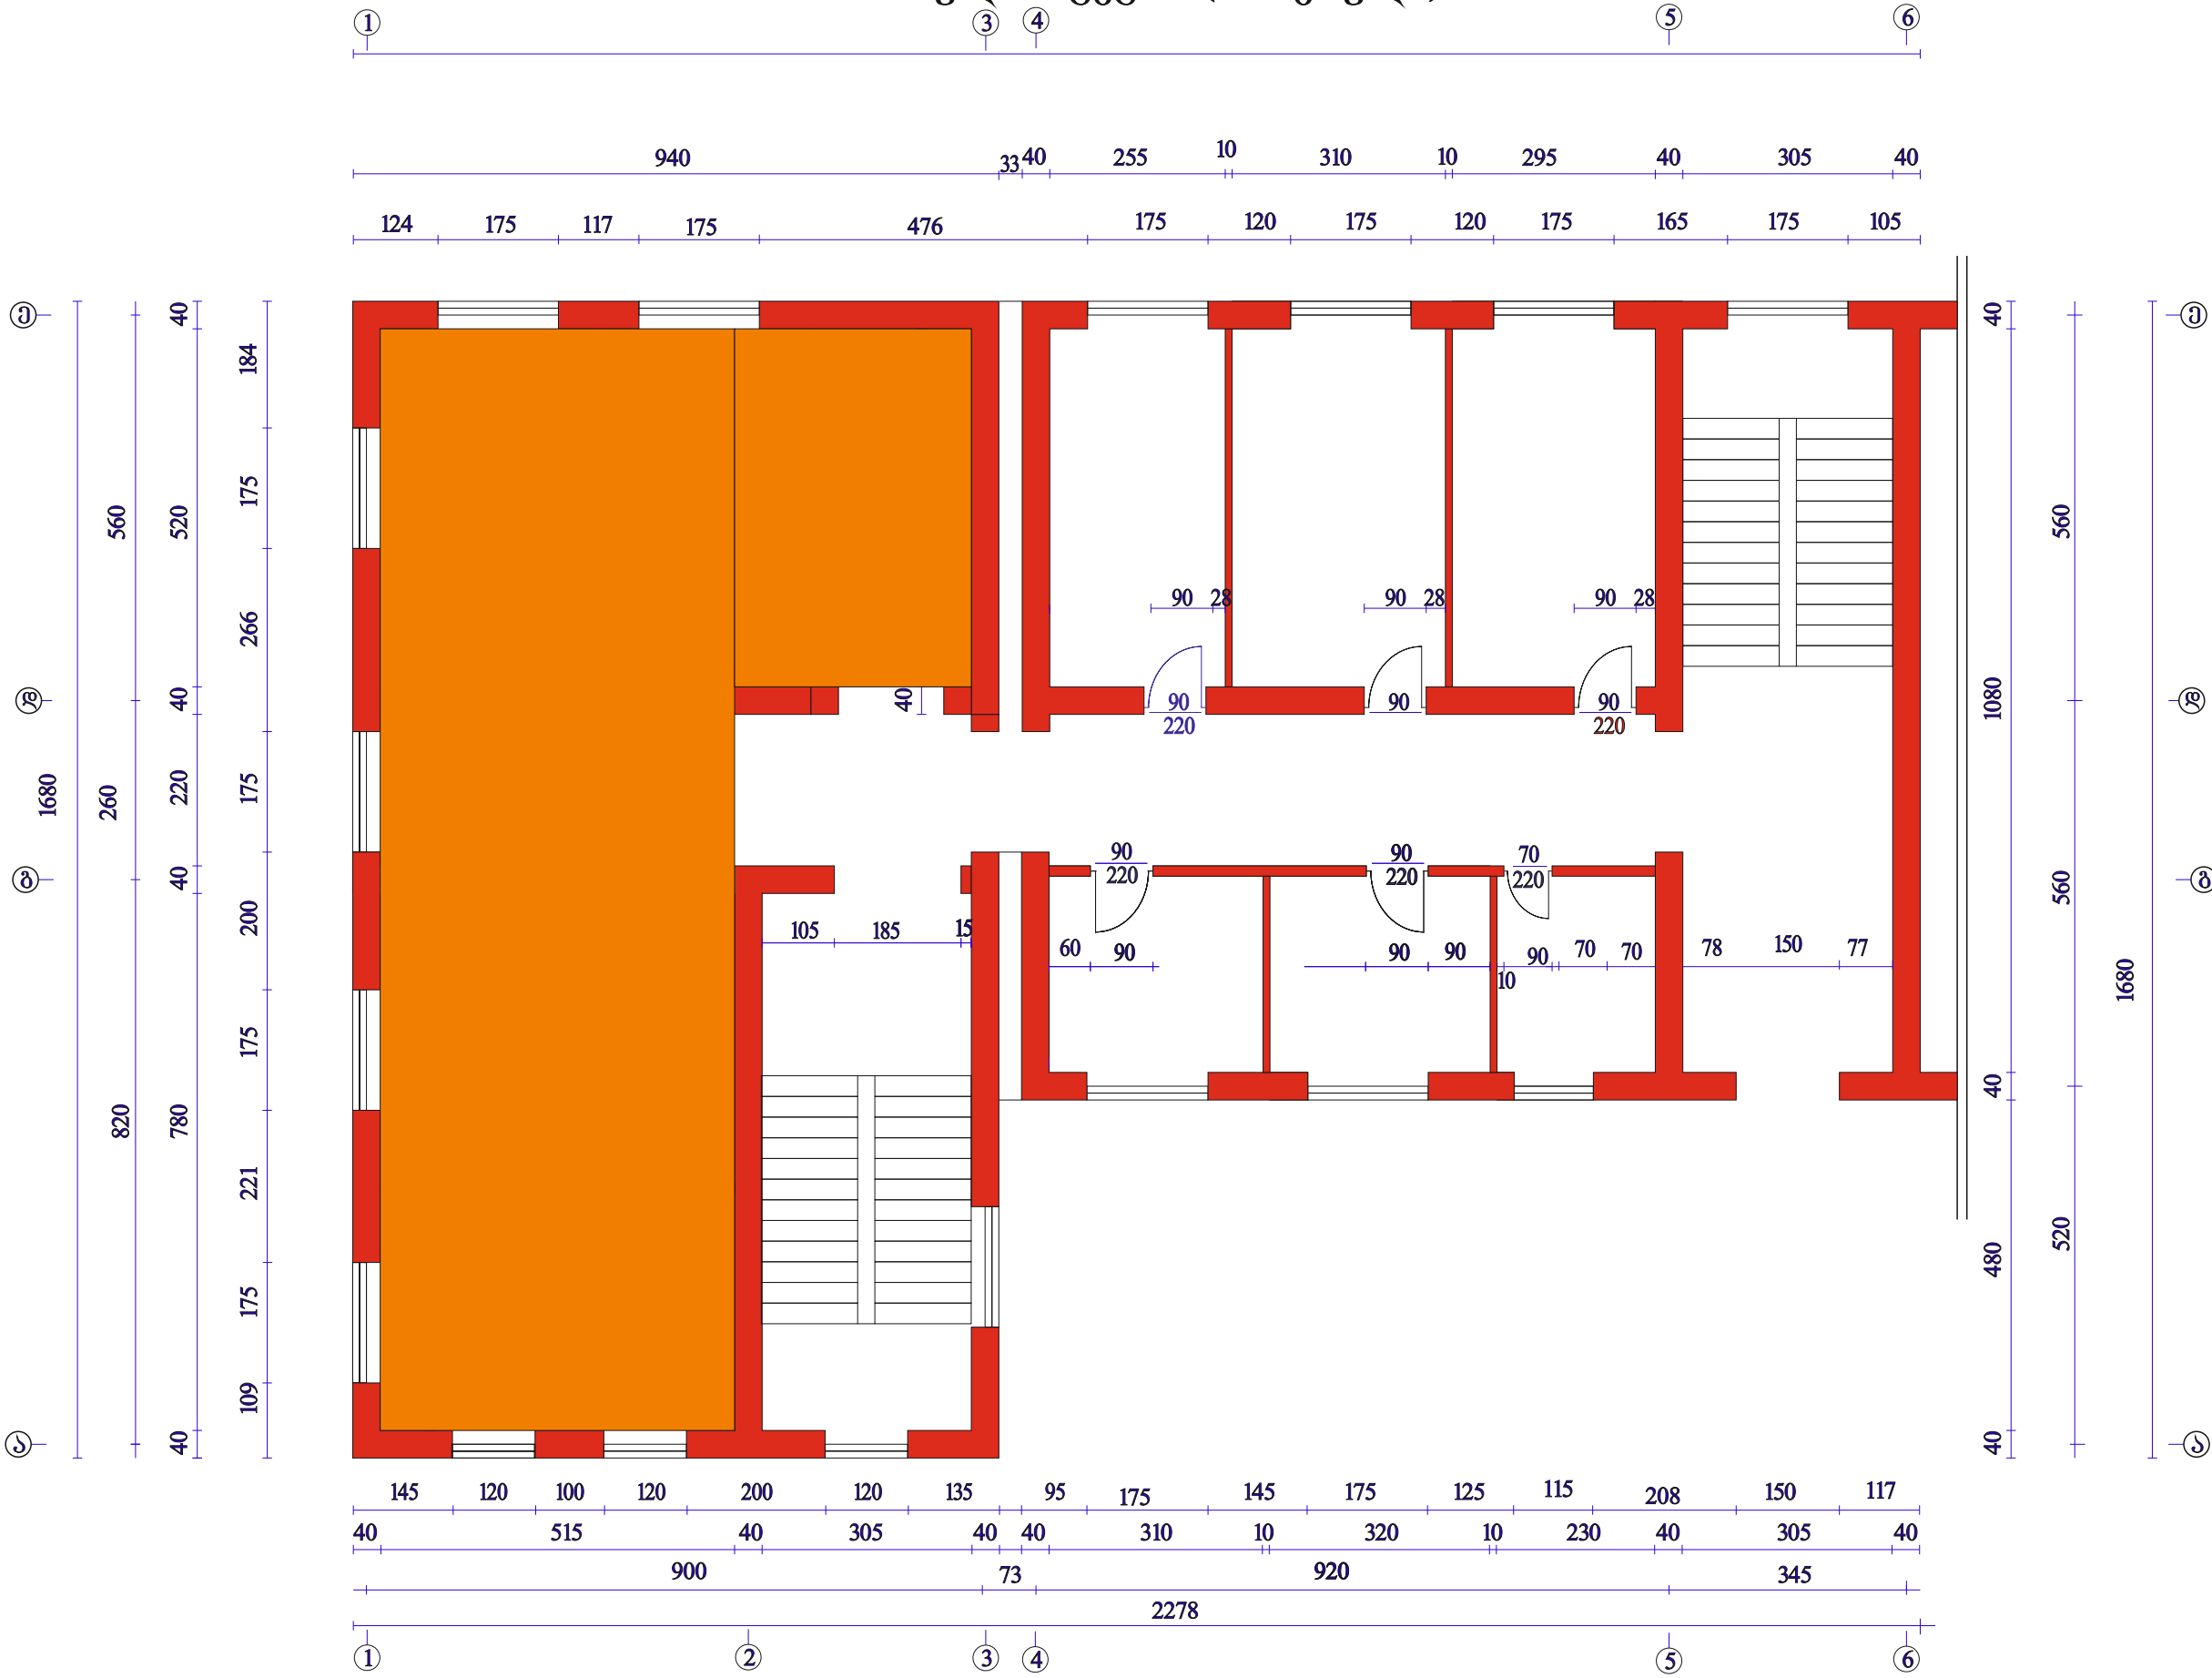


დირექტორი.	მ.ბოლქვაძე			დამკვეთი:	2012 წ.		
				სპეციალური სახლი სხალთაში	სტადია	ფურც-ი	ფურც-პი
პრ. ავტორი	რ.შავაძე			II სართულის გეგმა (არსებული) მ. 1:100	0.8 "მისხილ ბოლქვაძე "		
შეასრულა	მ.ბოლქვაძე						
კომპ. გრაფიკა	მ.ბოლქვაძე						

II სართულის გეგმა (არსებული) მ. 1:100

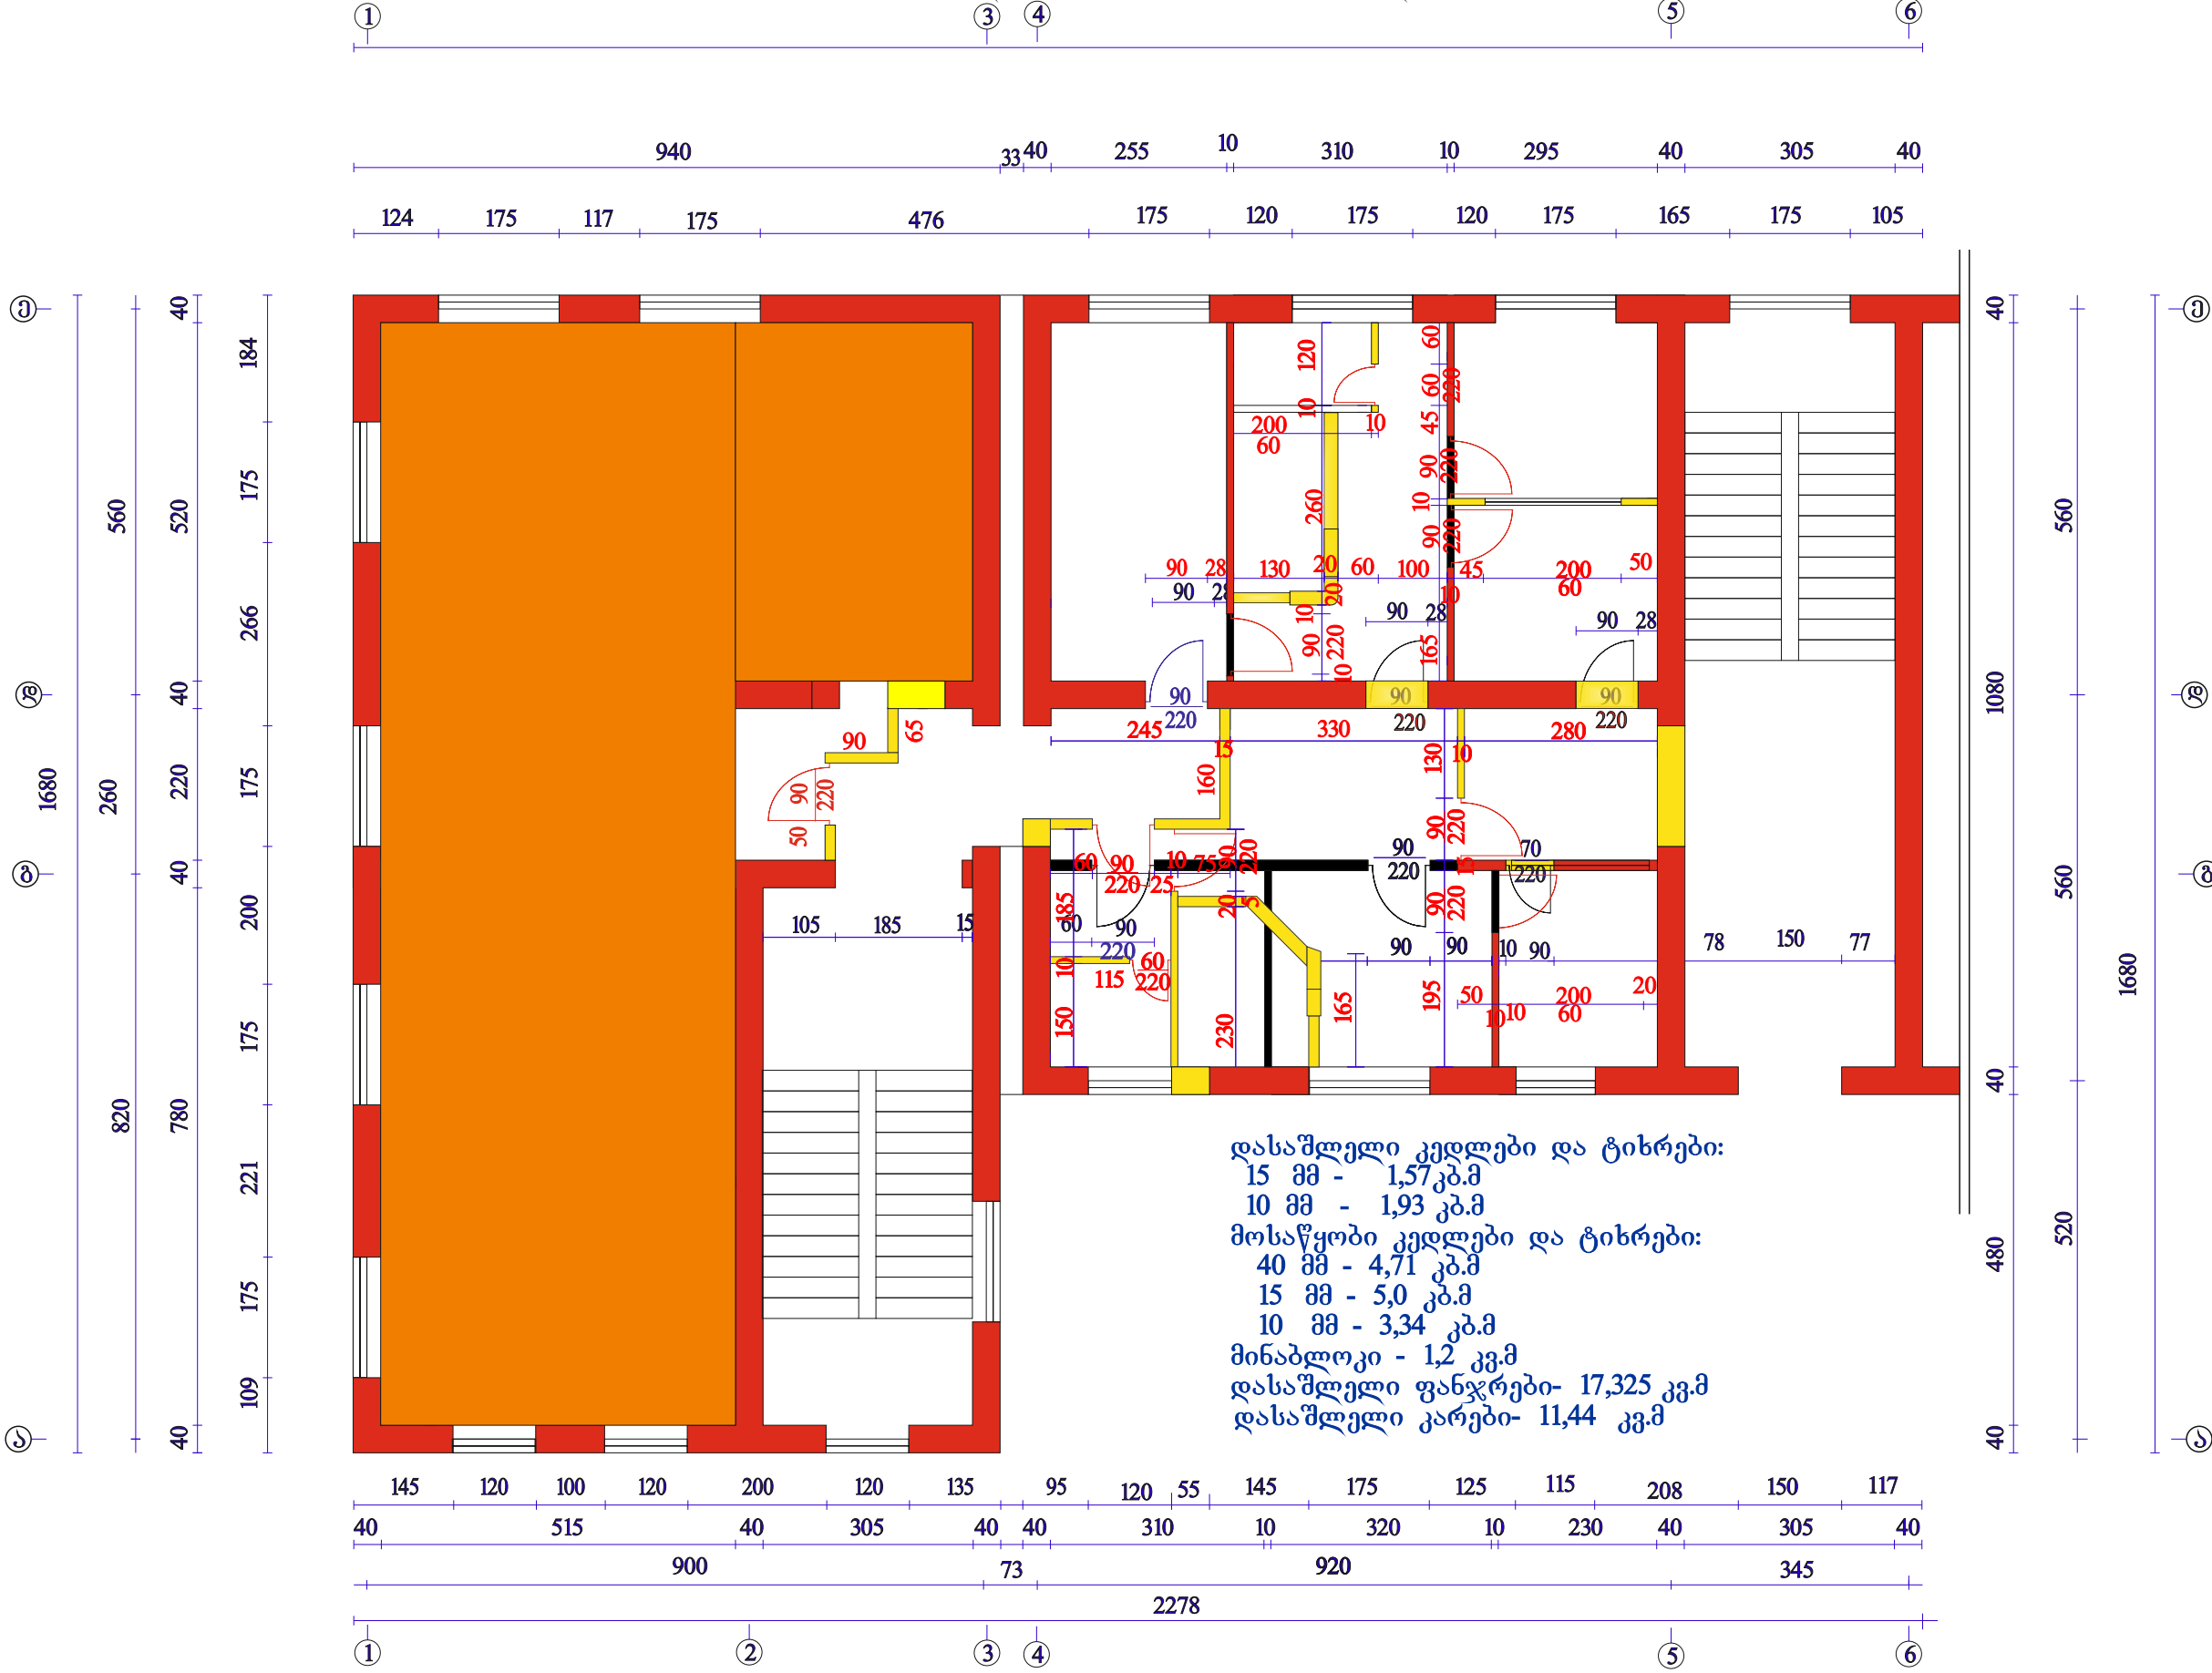


დირექტორი.	მ.ბოლქვაძე			დამკვეთი: სკოლის მშენებლობის განყოფილება.	2012 წ.		
პრ. ავტორი	რ.შავეაძე			სოციალური სახლი სხალთაში	სტადია	ფურც-ი	ფურც-პი
შეასრულა	მ.ბოლქვაძე						
კომპ. გრაფიკა	მ.ბოლქვაძე			II სართულის გეგმა (არსებული) მ. 1:100	მ.მ "მინიპროექტი ბოლქვაძე"		

II სართულის გეგმა
(რეკონსტრუქციის შემდეგ) მ. 1:100

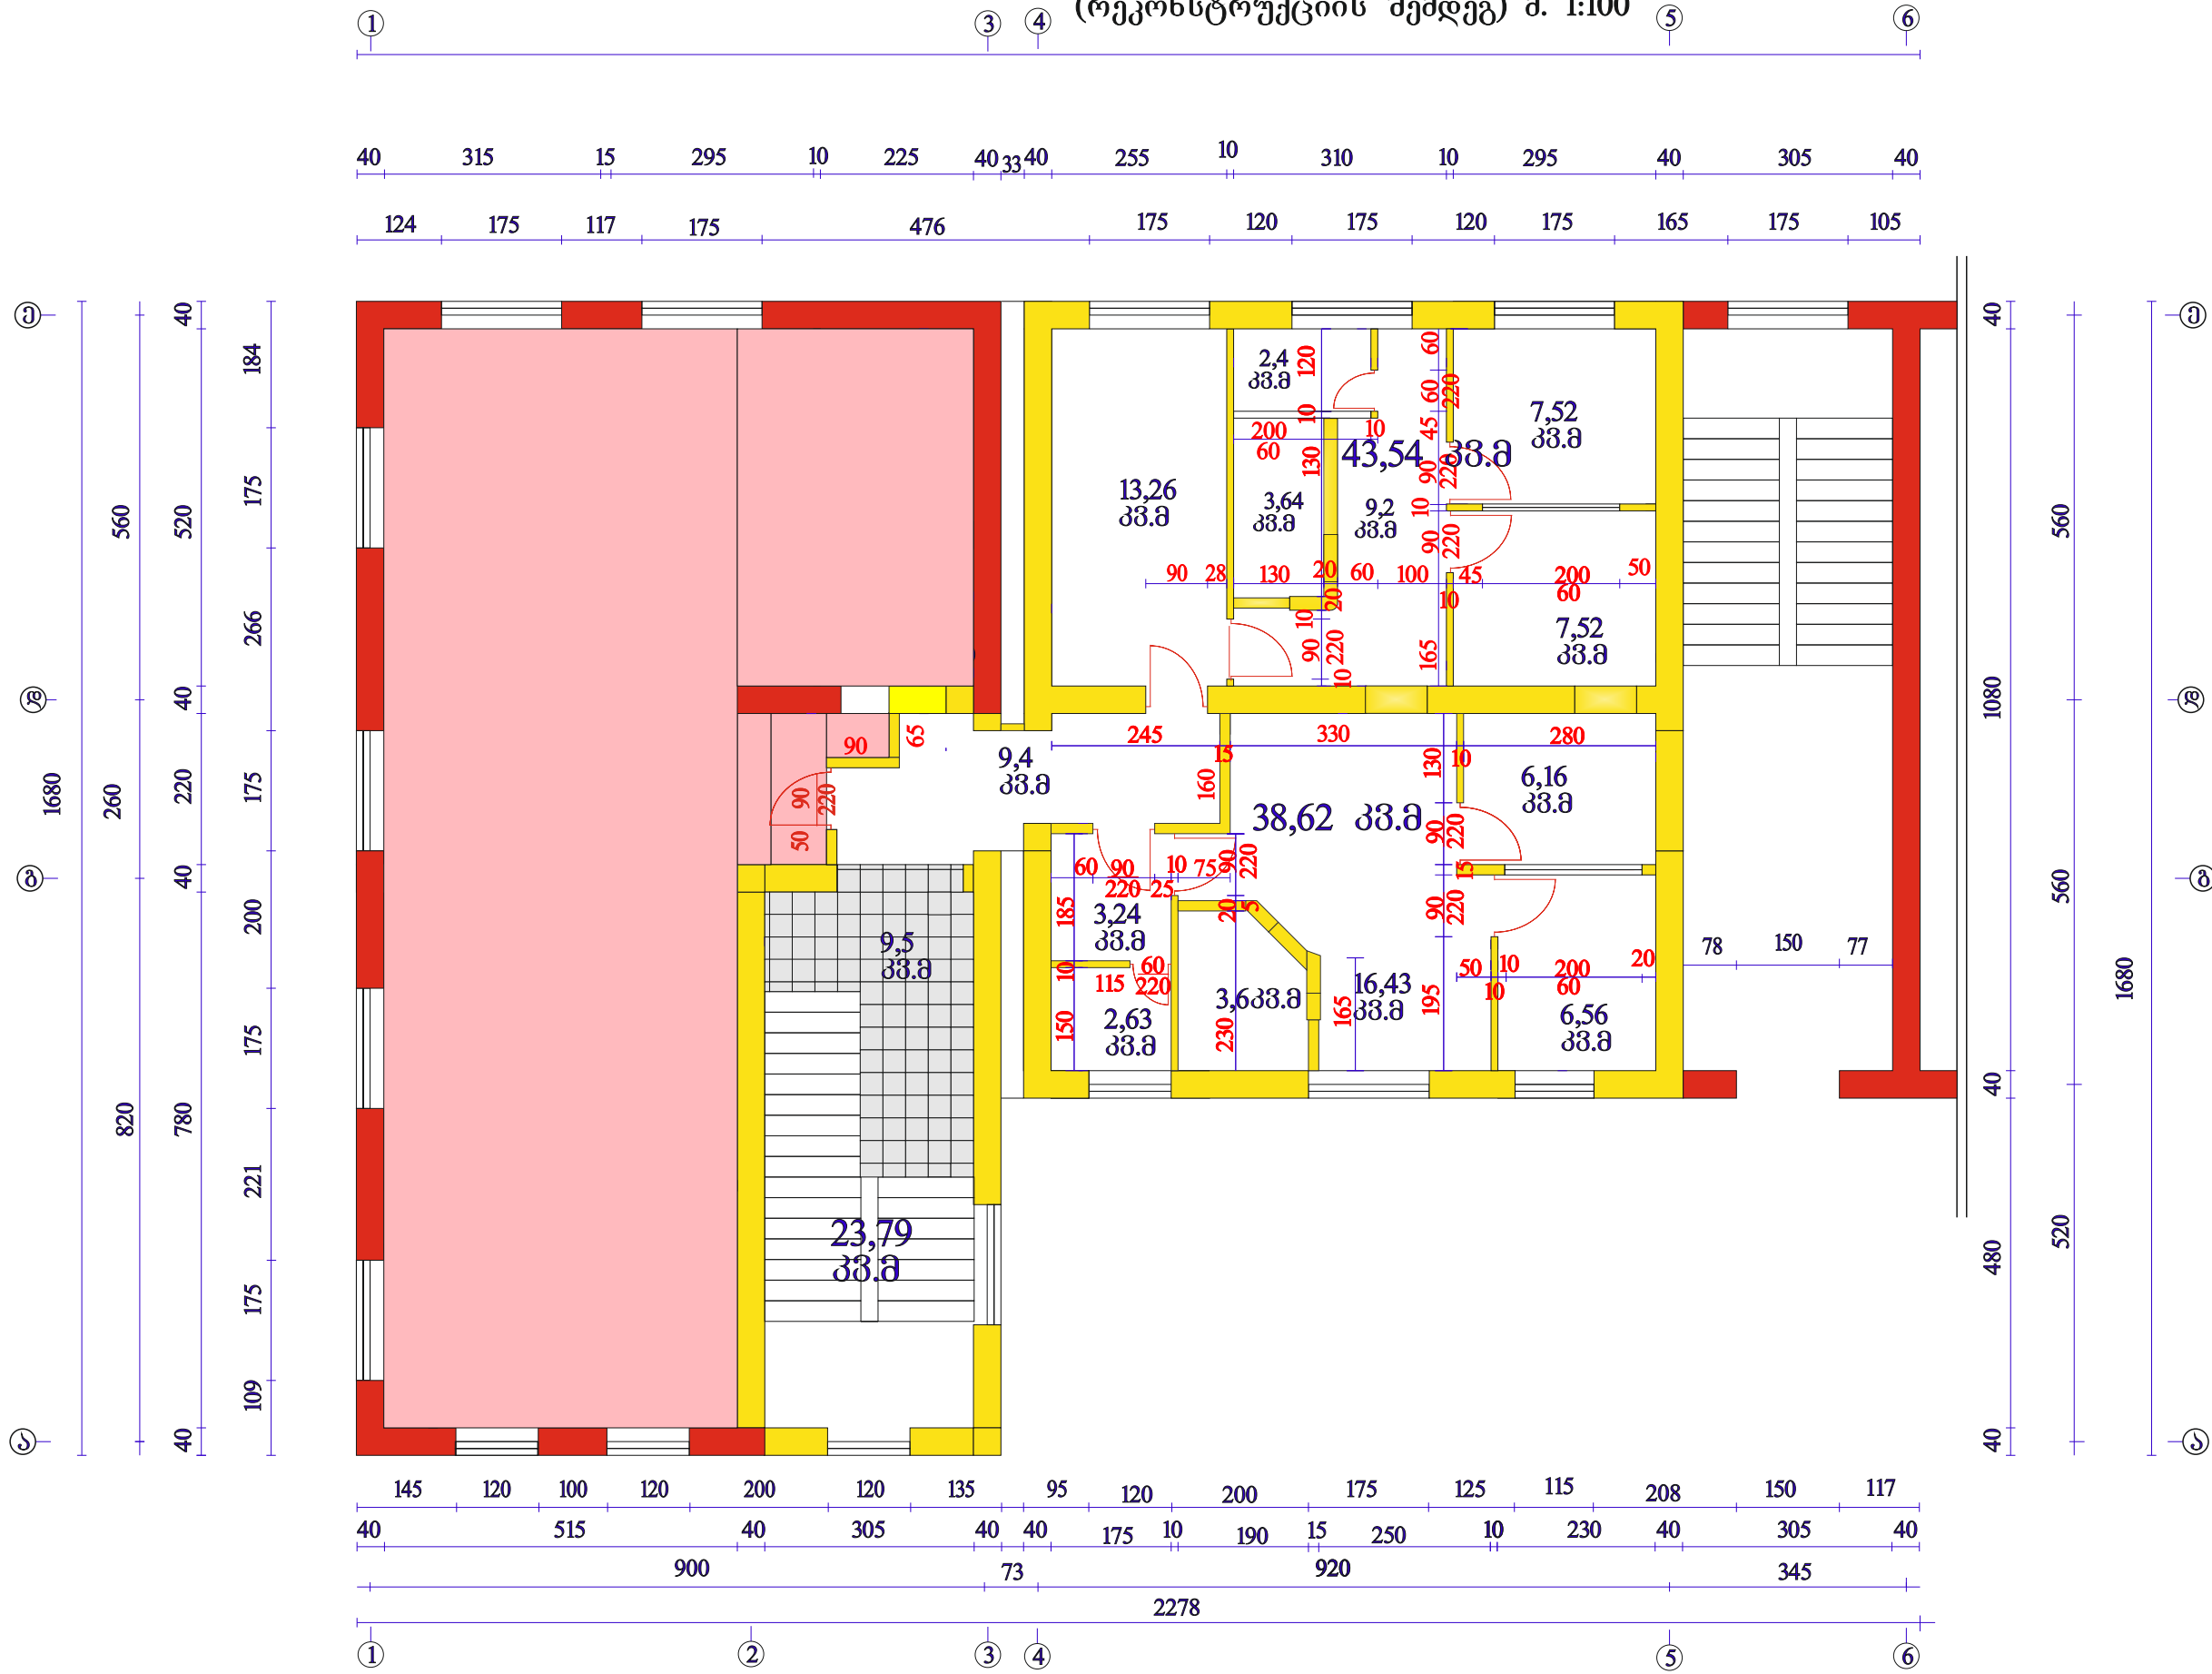


დირექტორი.	მ.ბოლქვაძე			დამკვეთი: სკოლის მშენიშნობის განყოფილება.	2012 წ.		
პრ. ავტორი	რ.შავაძე			სოციალური სახლი სხალოეთში	სტადია	ფურც-ი	ფურც-პი
შეასრულა	მ.ბოლქვაძე						
კომპ. ბრაშვა	მ.ბოლქვაძე			II სართულის გეგმა (რეკონსტრუქციის შემდეგ) მ. 1:100	ი.პ. "მინიშნული გეგმა"		

III სართულის გეგმა (არსებული) მ. 1:100

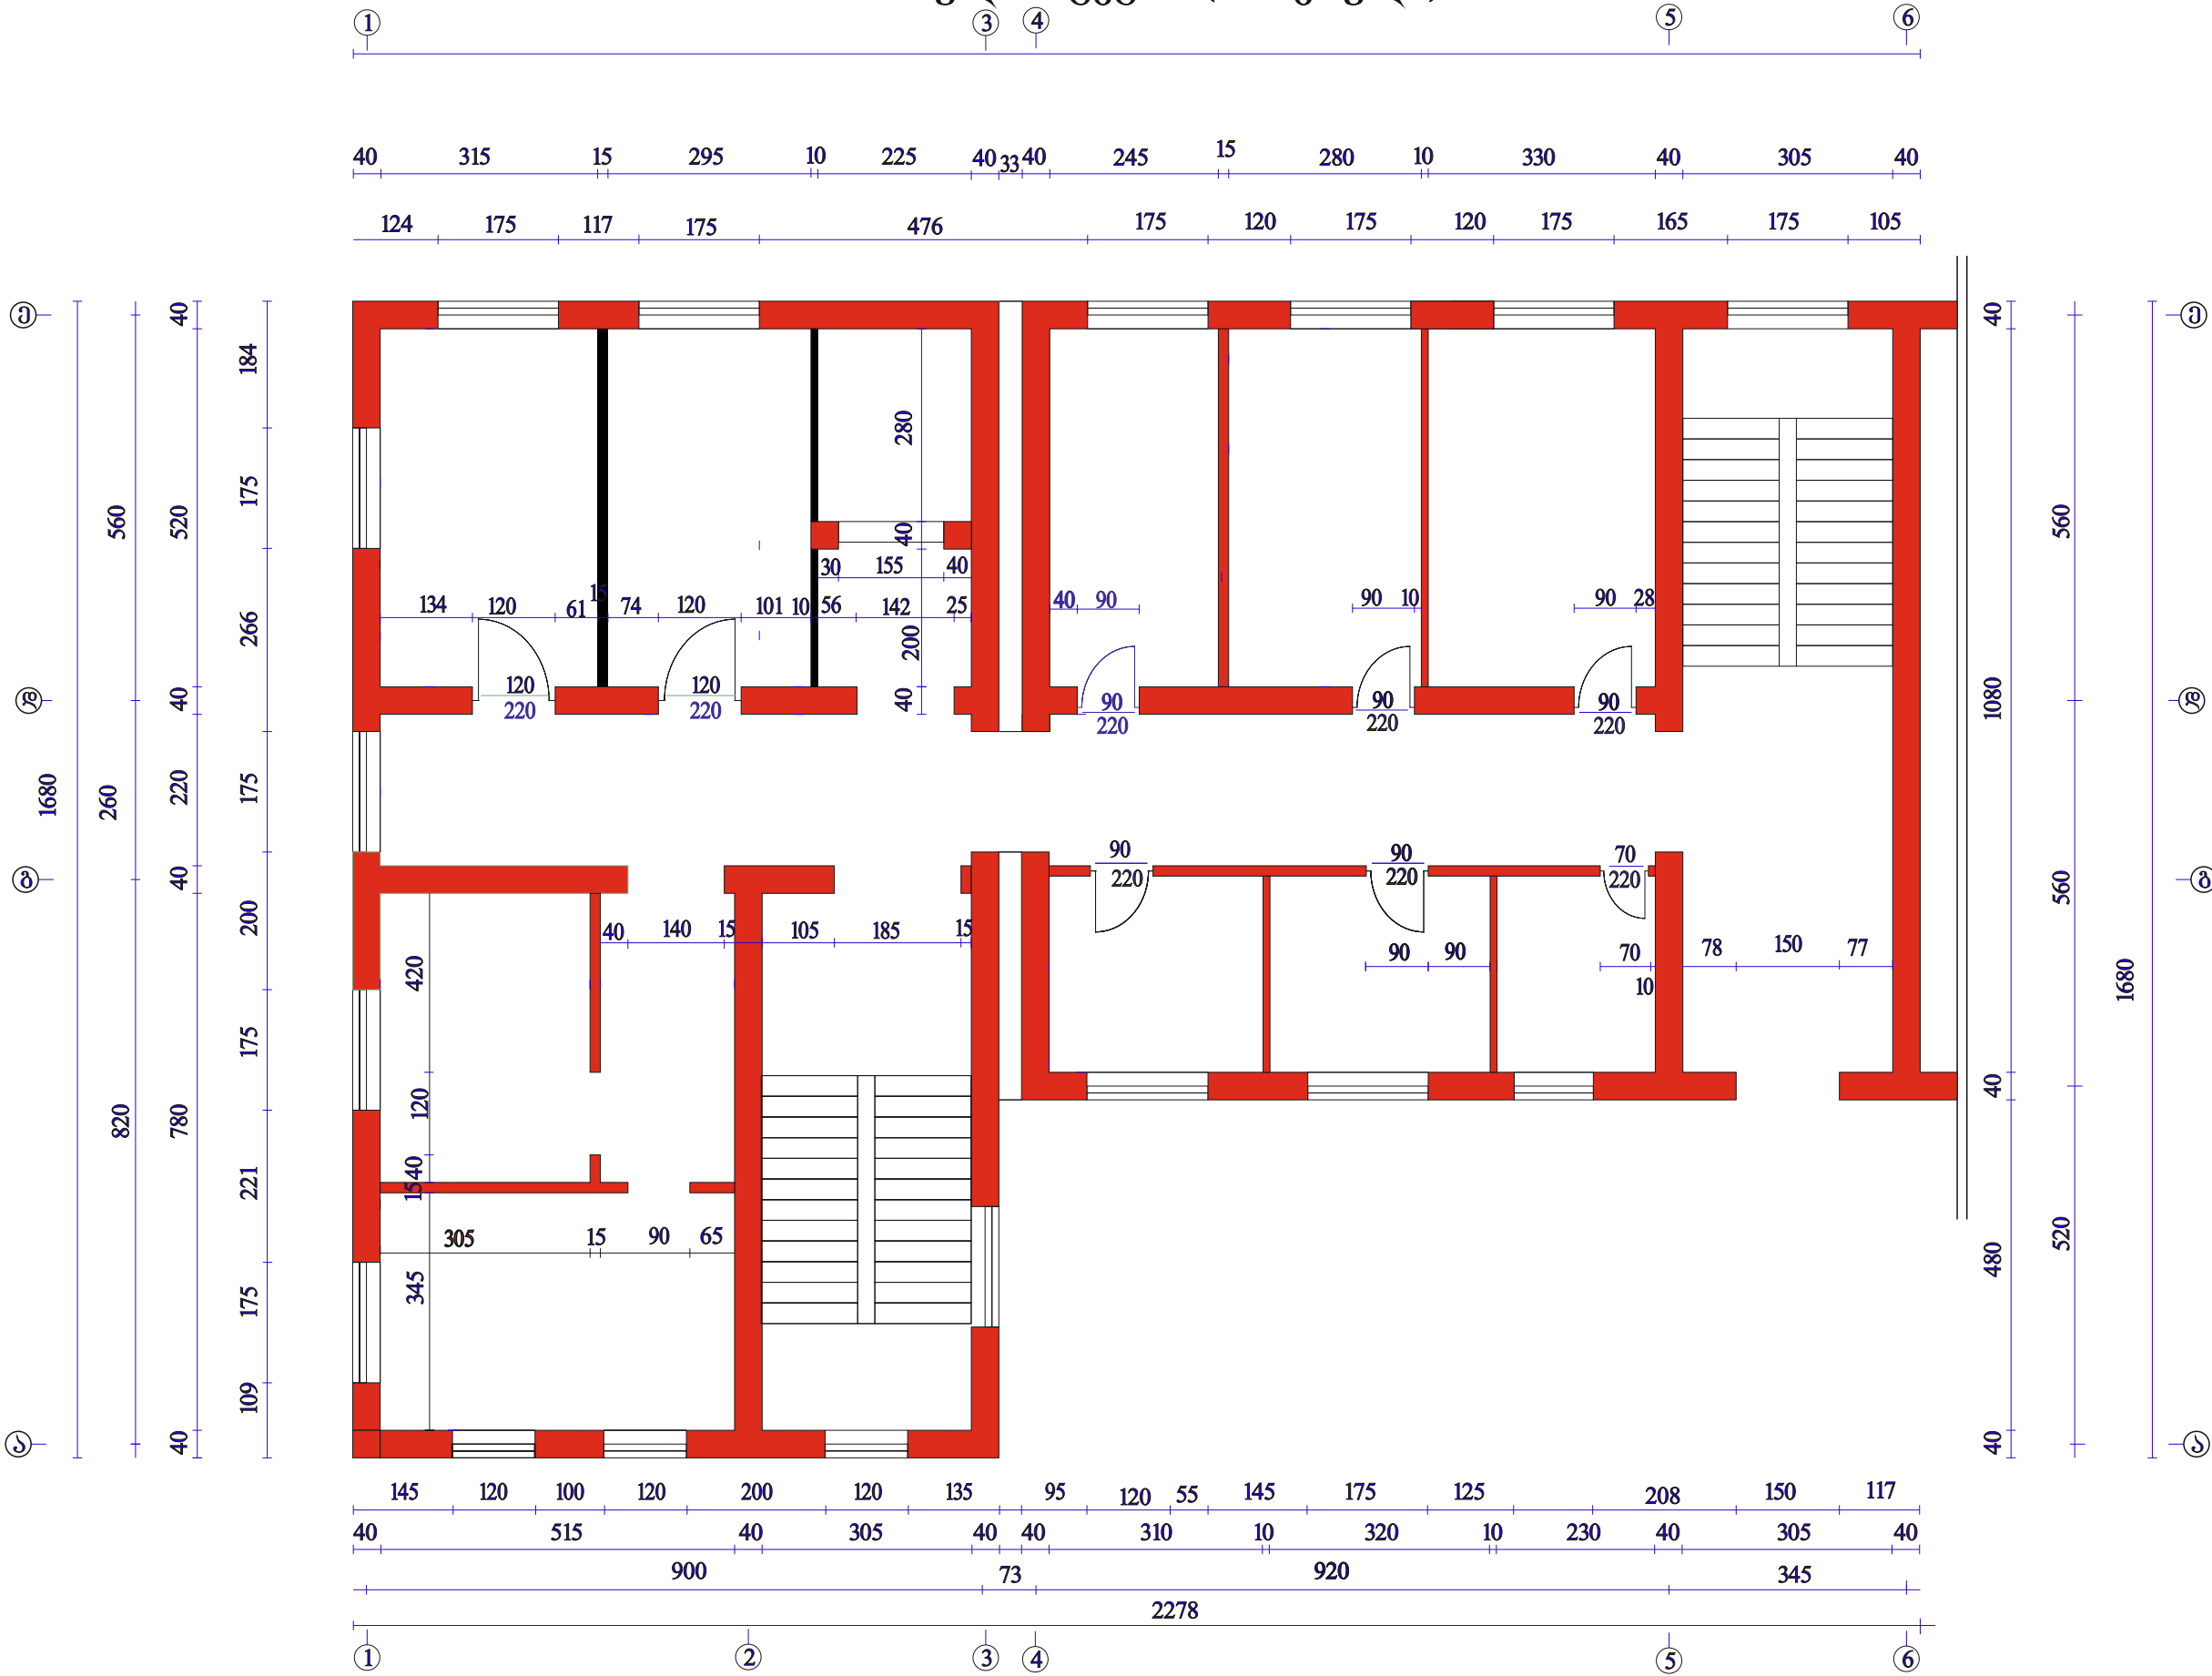


დირექტორი.	მ.ბოლქვაძე			დამკვეთი: სპეციალური სამსახური	2012 წ.		
პრ. ავტორი	რ.შავეჩი			სპეციალური სამსახური	სტადია	ფურც-ი	ფურც-პი
შეასრულა	მ.ბოლქვაძე						
კომპ. გრაფიკა	მ.ბოლქვაძე			III სართულის გეგმა (არსებული) მ. 1:100	0.3 "მიხედვით ბოლქვაძე"		

III სართულის გეგმა (საერთო) მ. 1:100

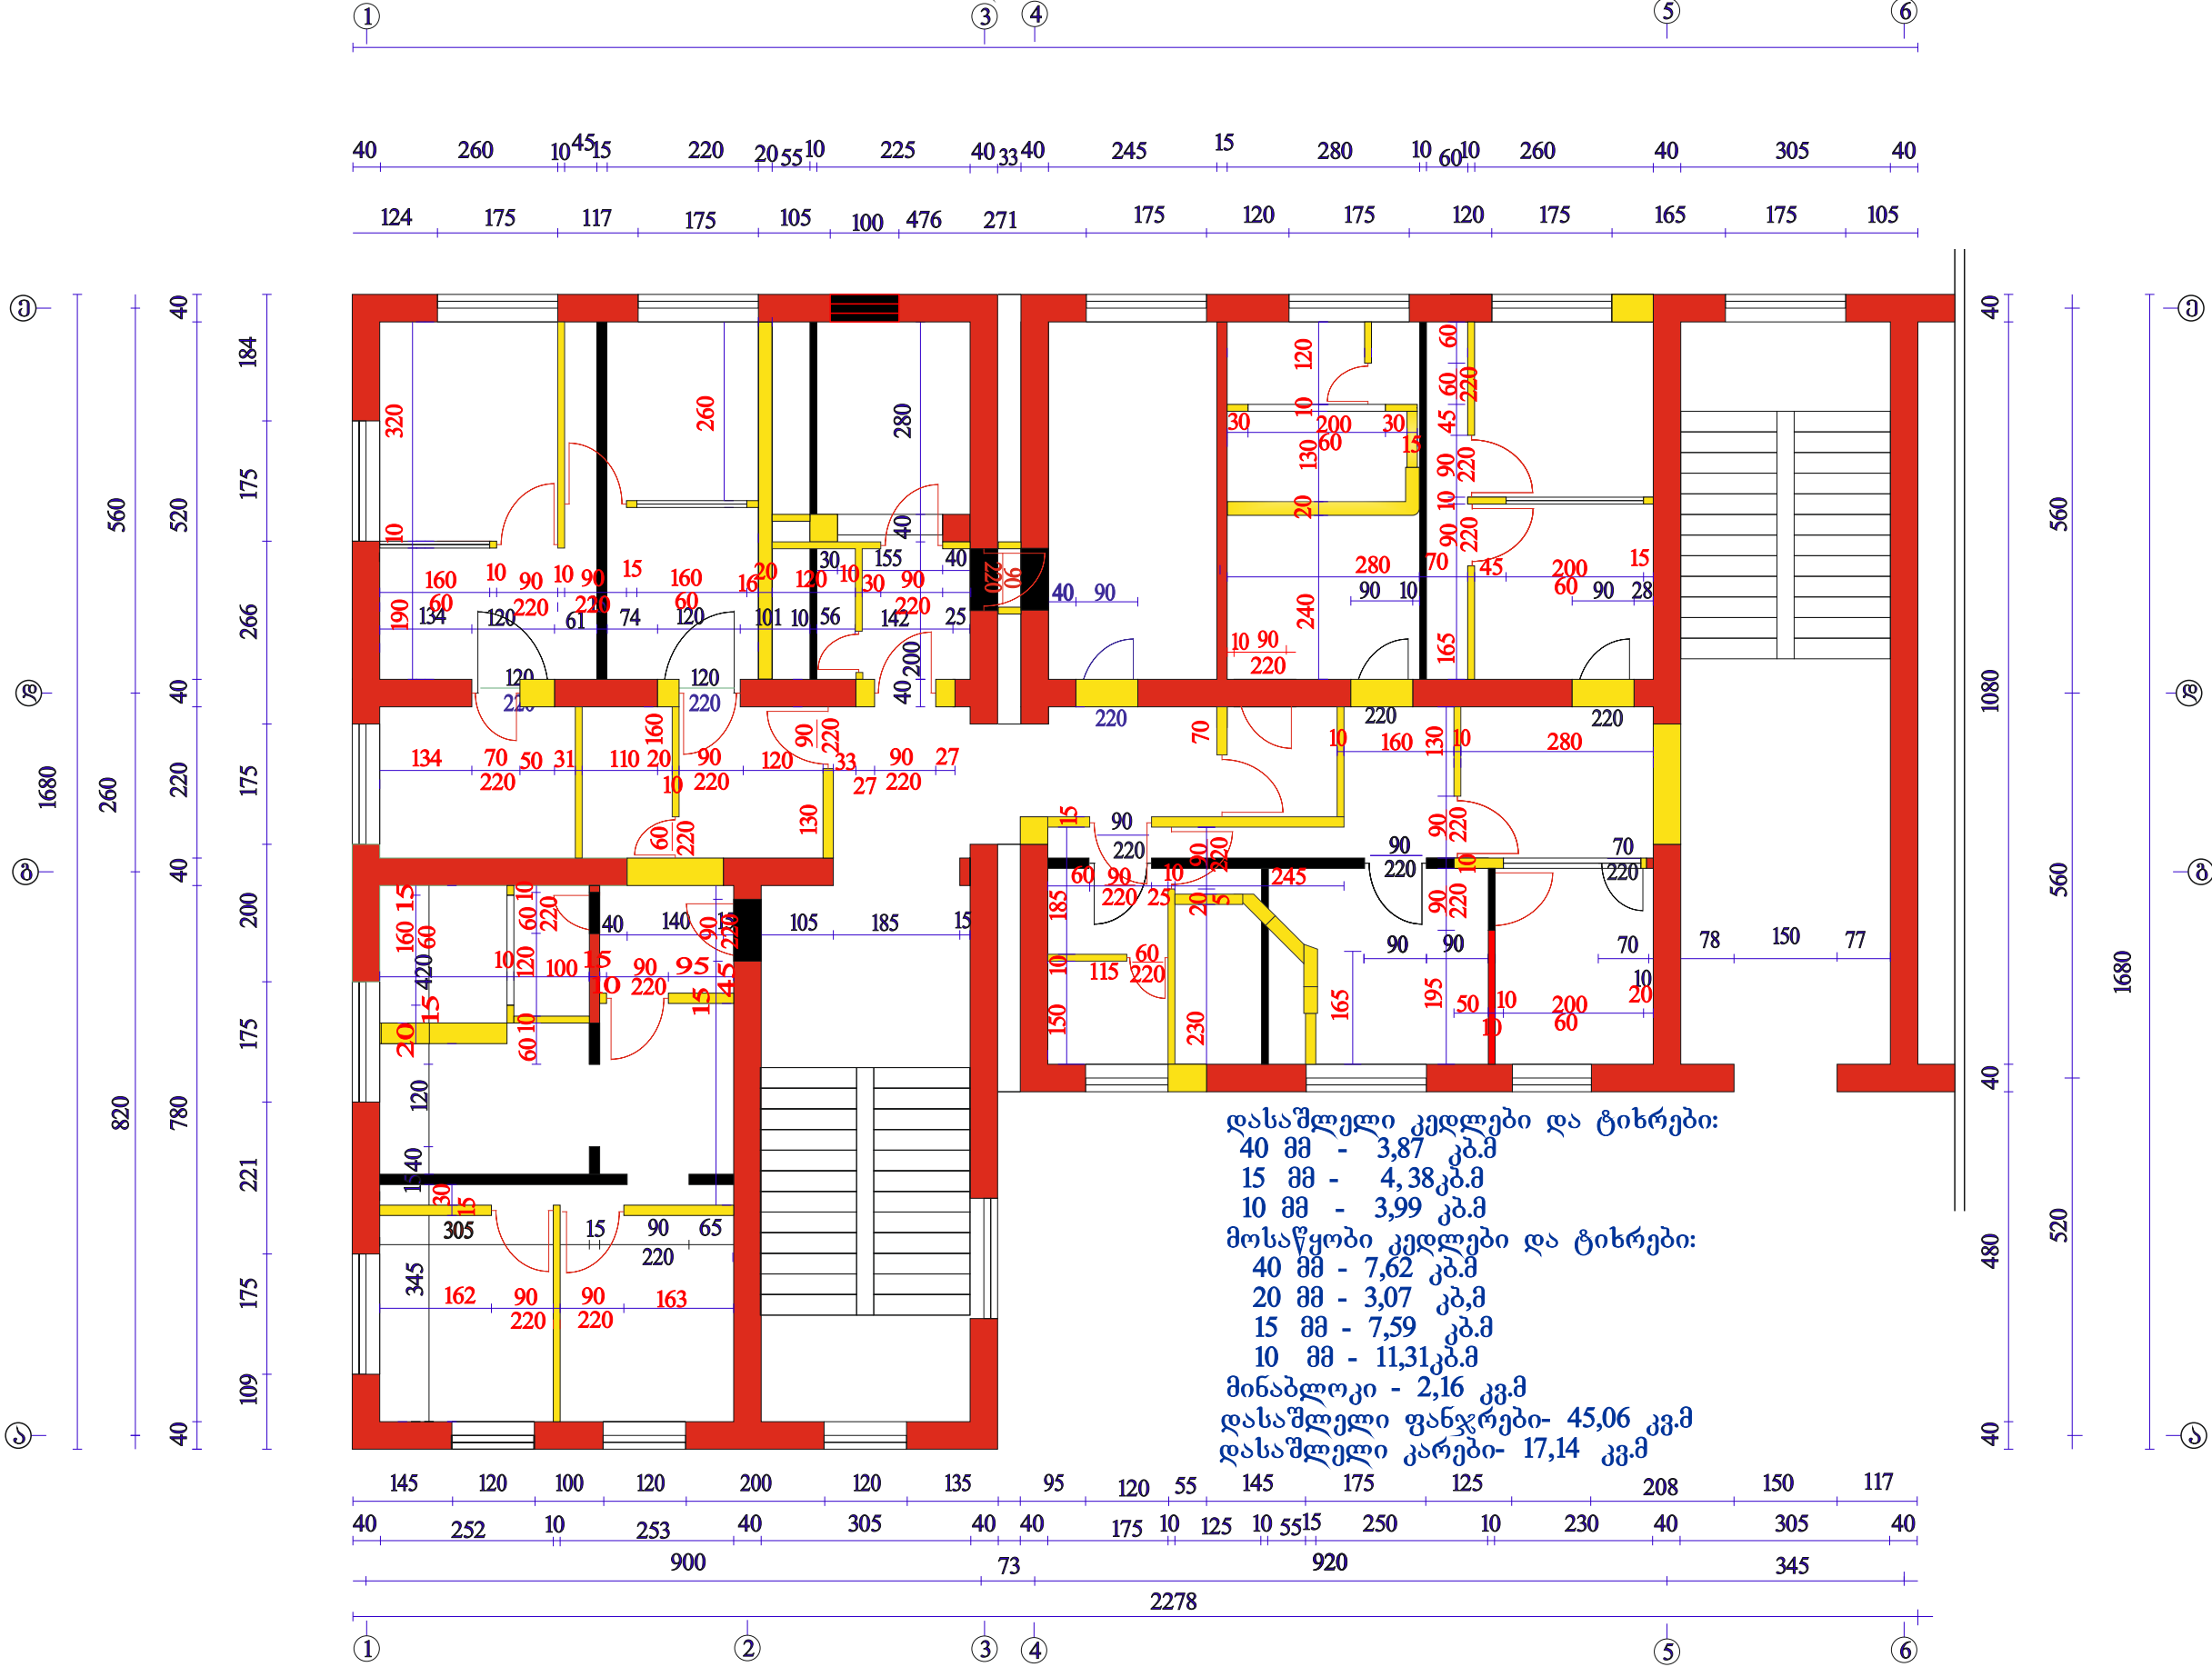


დირექტორი.	მ.ბოლქვაძე			დამკვეთი: ხულოს მუნიციპალიტეტის გამგეობა.	2012 წ.		
პრ. ავტორი	რ.შავაძე			სოციალური სახლი ხულოში	სტადია	ფურც-ი	ფურც-პი
შეასრულა	მ.ბოლქვაძე						
კომპ. გრაფიკა	მ.ბოლქვაძე			III სართულის გეგმა (საერთო) მ. 1:100	მ.მ "მისიონი ბოლქვაძე"		

III სართულის გეგმა
(რეკონსტრუქციის შემდეგ) მ. 1:100

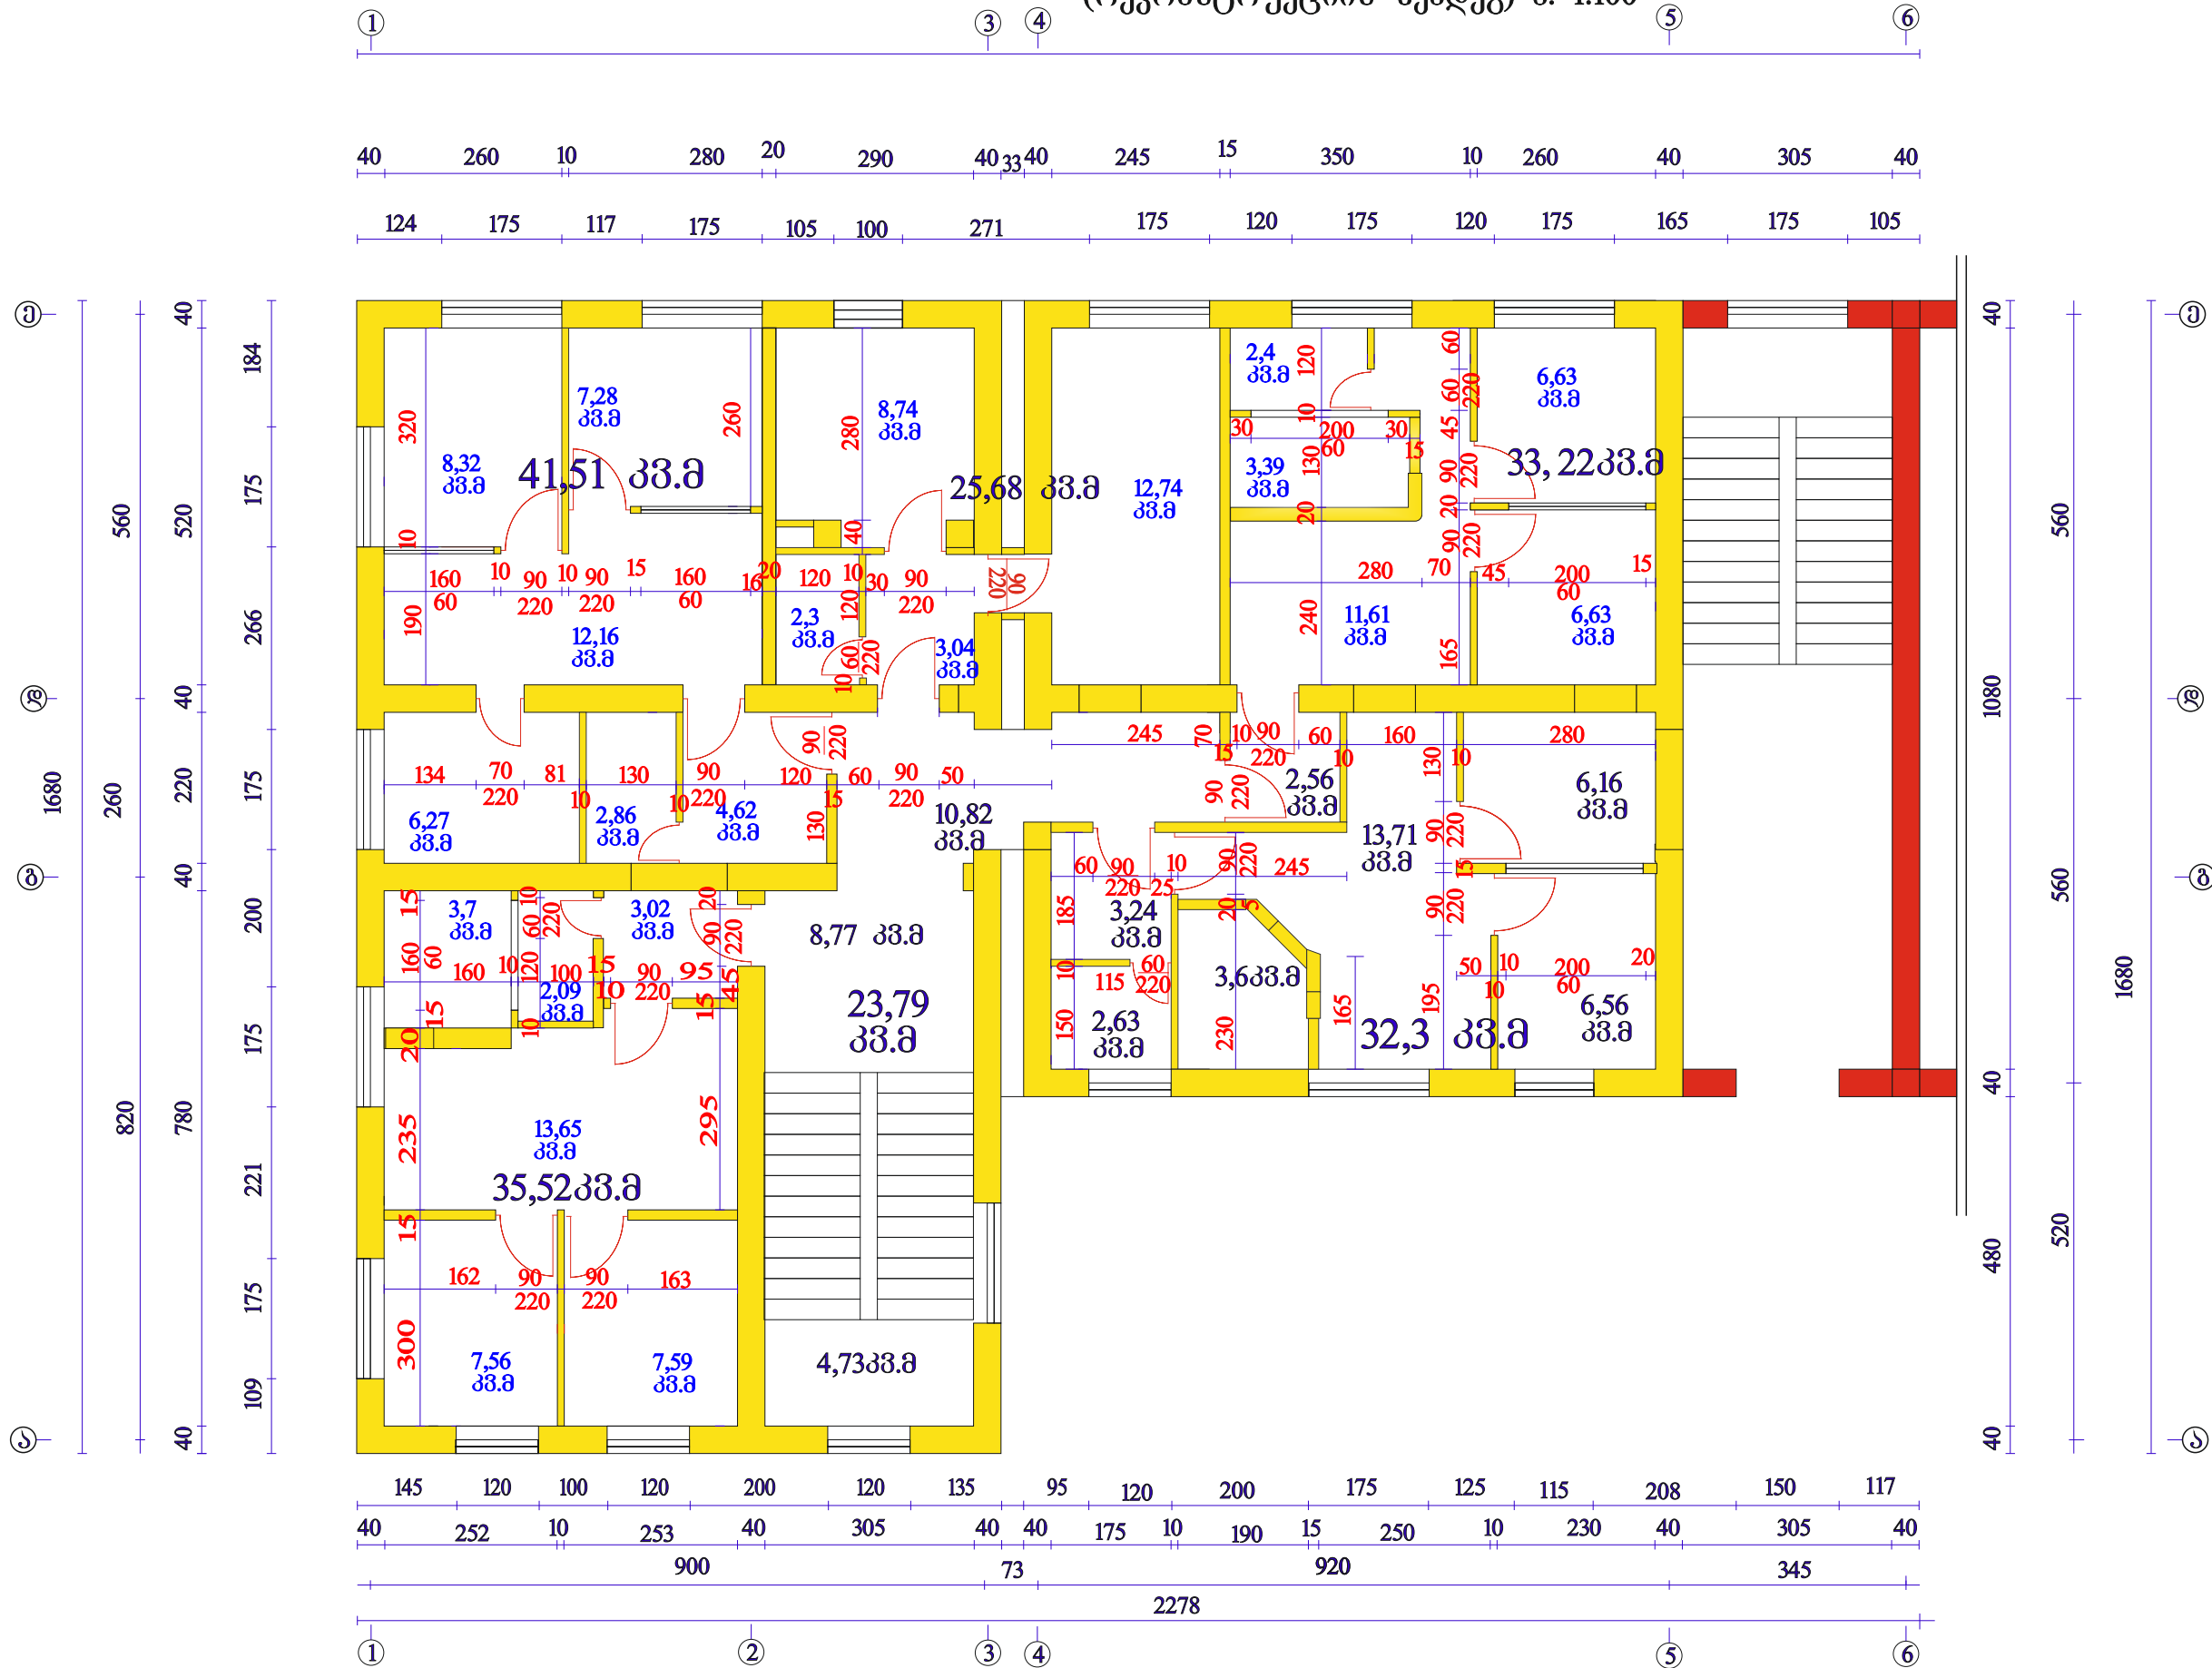


დირექტორი.	მ.ბოლქვაძე			დამკვეთი: ხულოს მუნიციპალიტეტის გამგეობა.	2012 წ.		
პრ. ავტორი	რ.შავაძე			სოციალური სახლი ხულონში	სტადია	ფურც-ი	ფურც-პი
შეასრულა	მ.ბოლქვაძე						
კომპ. გრაფიკა	მ.ბოლქვაძე			III სართულის გეგმა (რეკონსტრუქციის შემდეგ) მ. 1:100	0.3 "მიხედვით ბოლქვაძე "		

III სართულზე კარ-ფანჯრების
განლაგების გეგმა მ. 1:100

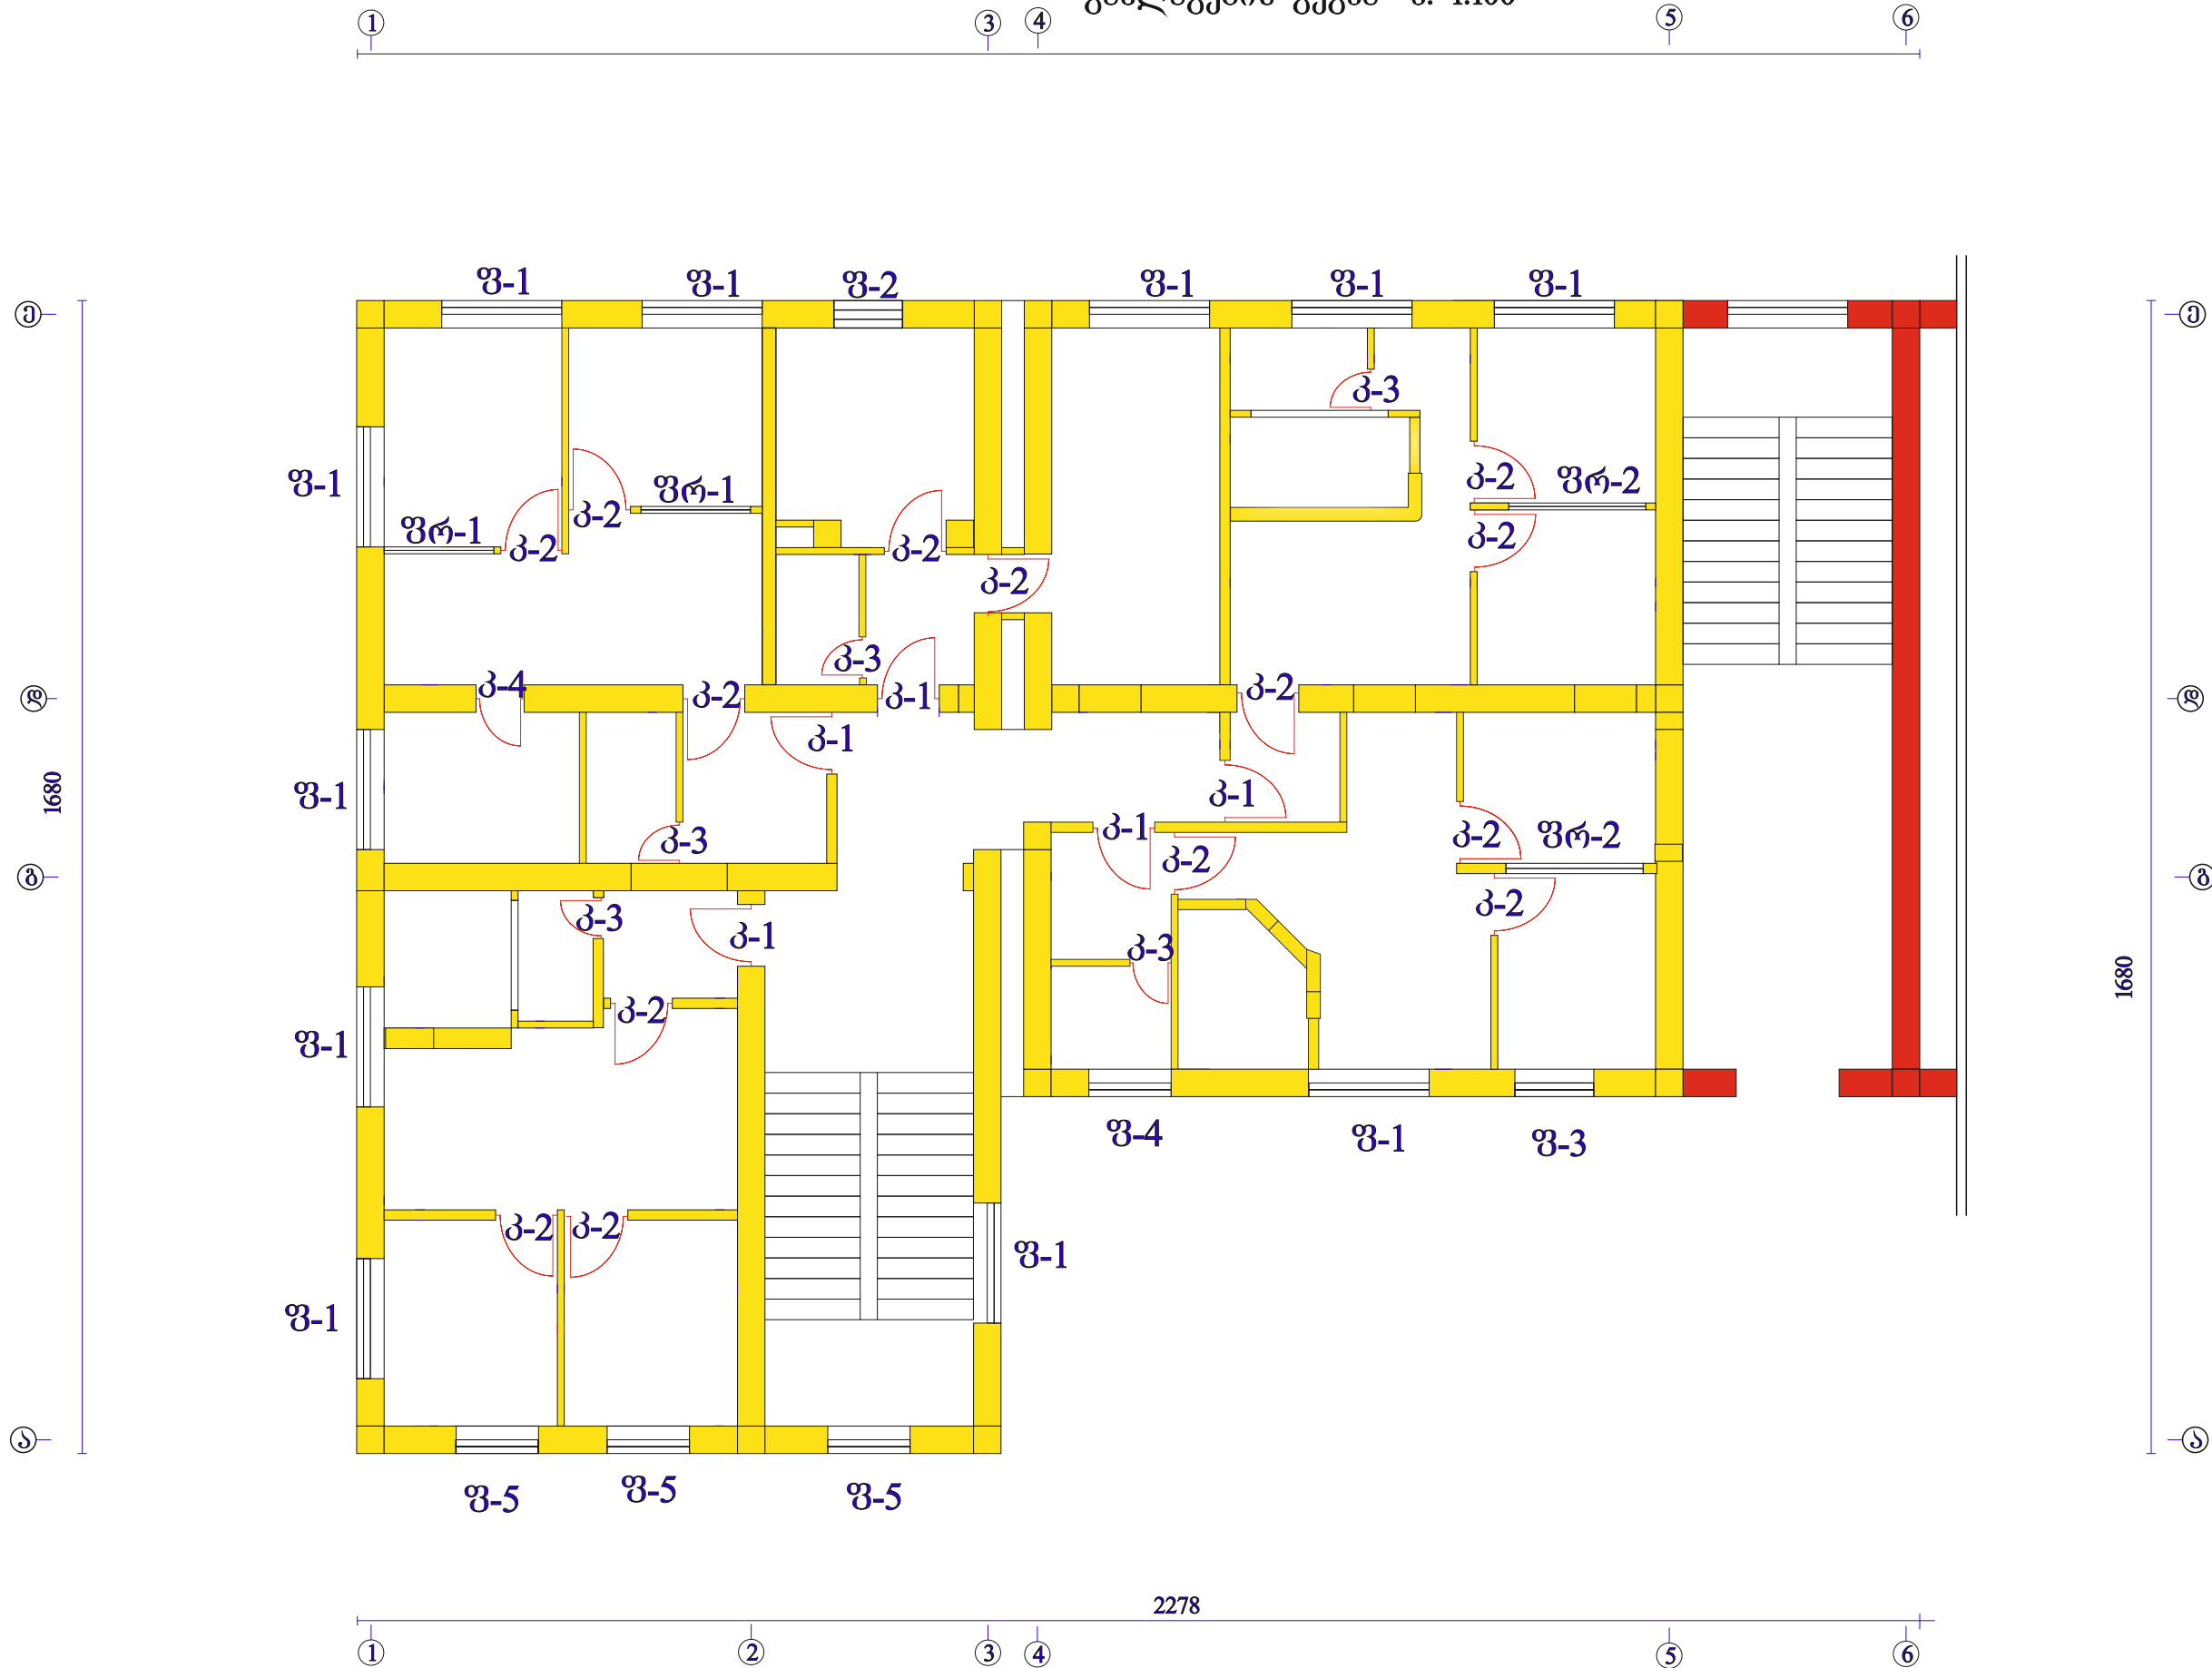


დირექტორი.	მ.ბოლქვაძე			დამკვეთი: ხულოს მუნიციპალიტეტის გამგეობა.	2012 წ.		
პრ. ავტორი	რ.შავაძე			სოციალური სახლი სხალთაში	სტადია	ფურც-ი	ფურც-პი
შეასრულა	მ.ბოლქვაძე						
კომპ. გრაფიკა	მ.ბოლქვაძე			III სართულზე კარ-ფანჯრების განლაგების გეგმა მ. 1:100	0.8 "მისიონი ბოლქვაძე "		

II სართულზე კარ-ფანჯრების
განლაგების გეგმა მ. 1:100

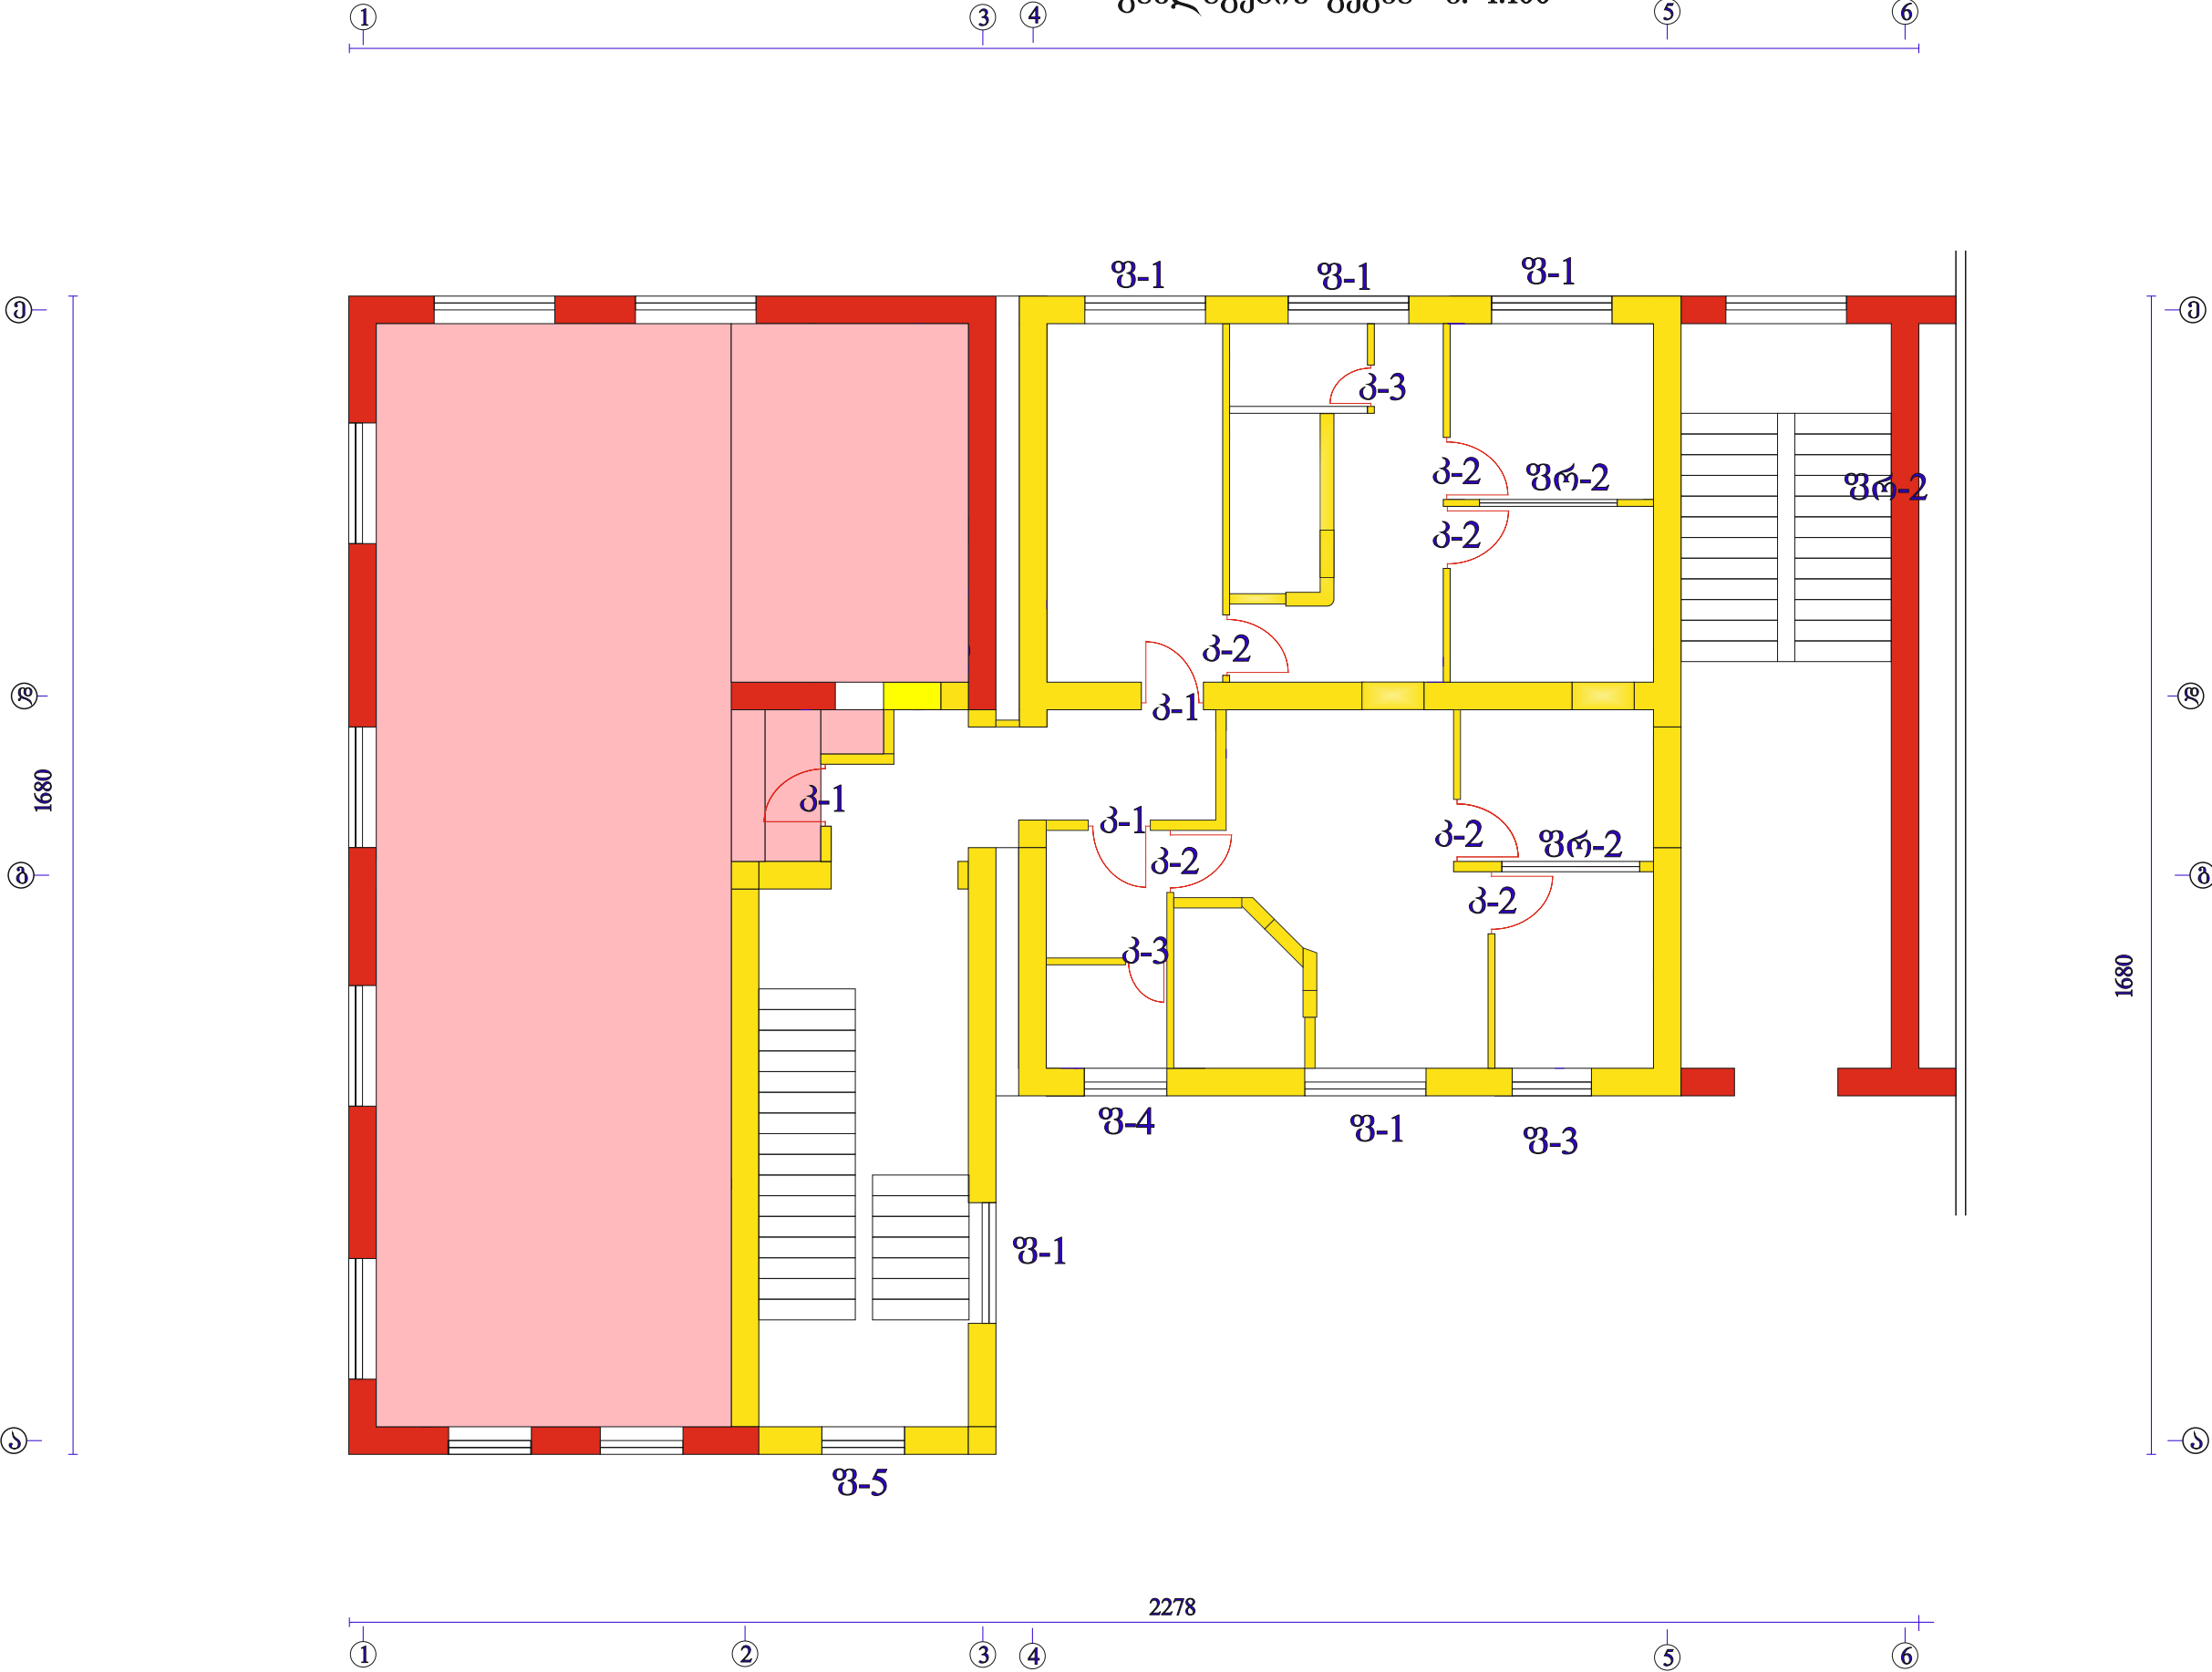

დირექტორი.	მ.ბოლქვაძე			დამკვეთი:	2012 წ.		
				ხულოს მუნიციპალიტეტის გამგეობა.			
პრ. ავტორი	რ.შავაძე			სოციალური სახლი სხალთაში	სტადია	ფურც-ი	ფურც-პი
შეასრულა	მ.ბოლქვაძე						
				II სართულზე კარ-ფანჯრების განლაგების გეგმა მ. 1:100	ი.მ. "მისიონარული გეგმა"		
კომპ. ბრაშვა	თ.ბოლქვაძე						

პარებისა და ფანჯრების სქემები, სპეციფიკაცია

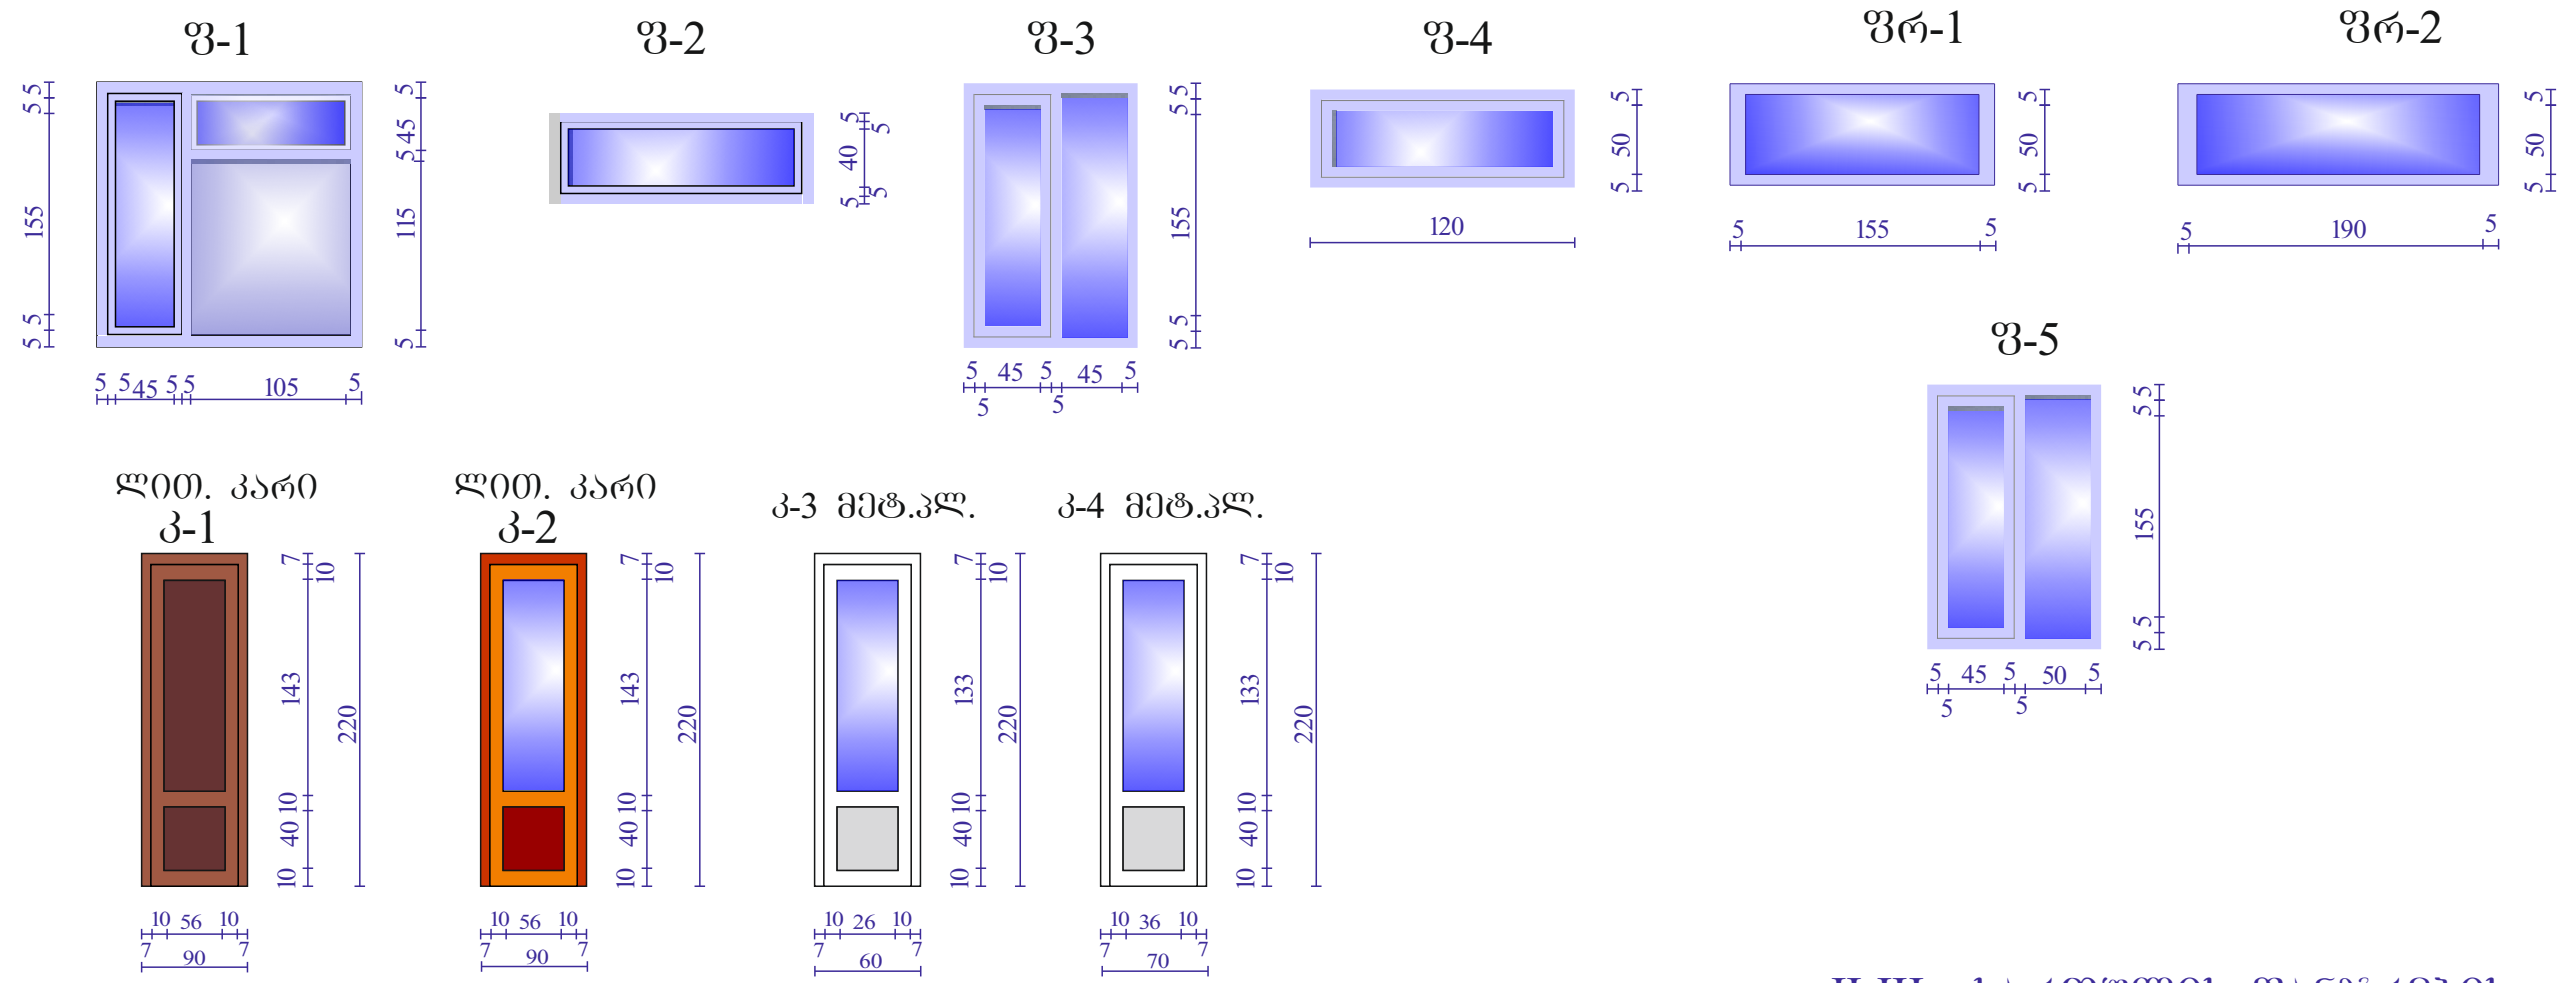

II-III სართულის პარების სპეციფიკაცია

მეტალო პლასტმასი კარი შემოწული				NDF კარი შემოწული		ლით კარი		სულ ჯამი
№	კ-3	კ-4	ჯამი	კ-2	ჯამი	კ-1	ჯამი	
რაოდენობა	7	1	6	20	20	8	8	32
პარამეტრები	0,6X2,20	0,70X2,20	10,78 კვ.მ	0,90X2,20	39,6 კვ.მ.	0,9X2,20	15,84 კვ.მ.	66,22 კვ.მ.
ერთ. ფართობი	1,32კვ.მ	1,54კვ.მ		1,98კვ.მ		1,98 კვ.მ		
სულ. ფართობი	9,24კვ.მ	1,54კვ.მ		11,88კვ.მ		15,84კვ.მ		

შენიშვნა:
პარები და ფანჯრების განლაგება იხ. № ნახ.

II-III სართულის ფანჯრების სპეციფიკაცია

№	ფ-1	ფ-2	ფ-3	ფ-4	ფ-5	ფრ-1	ფრ-2	სულ ჯამი
რაოდენობა	14	1	2	2	4	2	2	22
პარამეტრები	1,75X1,75	1,75X0,6	1,15X1,75	1,20X0,6	1,20X1,75	1,6X0,60	2,0X0,60	62,07 კვ.მ.
ერთ. ფართობი	3,06კვ.მ	1,05 კვ.მ	2,01კვ.მ	0,72 კვ.მ	2,1კვ.მ	0,96კვ.მ	1,2კვ.მ	
სულ. ფართობი	42,84 კვ.მ	1,05კვ.მ	4,02 კვ.მ	1,44 კვ.მ	8,4 კვ.მ	1,92კვ.მ	2,4კვ.მ	

დირექტორი.	მ.ბოლქვაძე			დამკვეთი: სულოს მუნიციპალიტეტის გამგეობა	2012.წ.		
პრ. ავტორი	რ.შავაძე				სტადია	ფურც-ი	ფურც-პი
შეასრულა	მ.ბოლქვაძე			პარებისა და ფანჯრების სქემები, სპეციფიკაცია			
კომპ. გრაფიკა	თ.ბოლქვაძე				ი.მ “მისიელ ბოლქვაძე ”		

ფასადი „1-6“ მ. 1:100



დირექტორი.	მ.ბოლქვაძე			დამკვეთი: სპეციალური მშენიანების განყოფილება.	2012 წ.		
პრ. ავტორი	რ.შავეძე			სპეციალური სხპი სხპი	სტადია	ფურც-ი	ფურც-პი
შეასრულა	მ.ბოლქვაძე						
კომპ. გრაფიკა	მ.ბოლქვაძე			ფასადი „1-6“	მ.შ. „რამონ შავეძე“		

შახლი „6-1“ მ. 1:100



დირექტორი.	მ.ბოლქვაძე			დამკვეთი: სპეციალური მშენებლობის განყოფილება.	2012 წ.		
პრ. ავტორი	რ.შავეძე			სოციალური სახლი სხაღთაში	სტადია	ფურც-ი	ფურც-პი
შეასრულა	მ.ბოლქვაძე						
კომპ. გრაფიკა	თ.ბოლქვაძე			შახლი „6-1“	მ.შ. „რამონ შავეძე“		

ფასადი „ბ-ბ“ მ. 1:100



დირექტორი.	მ.ბოლქვაძე			დამკვეთი: სპეციალური მშენებლობის განყოფილება.	2012 წ.		
პრ. ავტორი	რ.შავეჩი				სტადია	ფურც-ი	ფურც-პი
შეასრულა	მ.ბოლქვაძე			სოციალური სახლი სხალთაში			
კომპ. გრაფიკა	მ.ბოლქვაძე			ფასადი „ბ-ბ“	0.8 "რამონ შავეჩი "		