


III სართული
II სართული
პირველი სართული

შემყვან-გამანაწილებელი ფარის ჩონჩხური სქემა

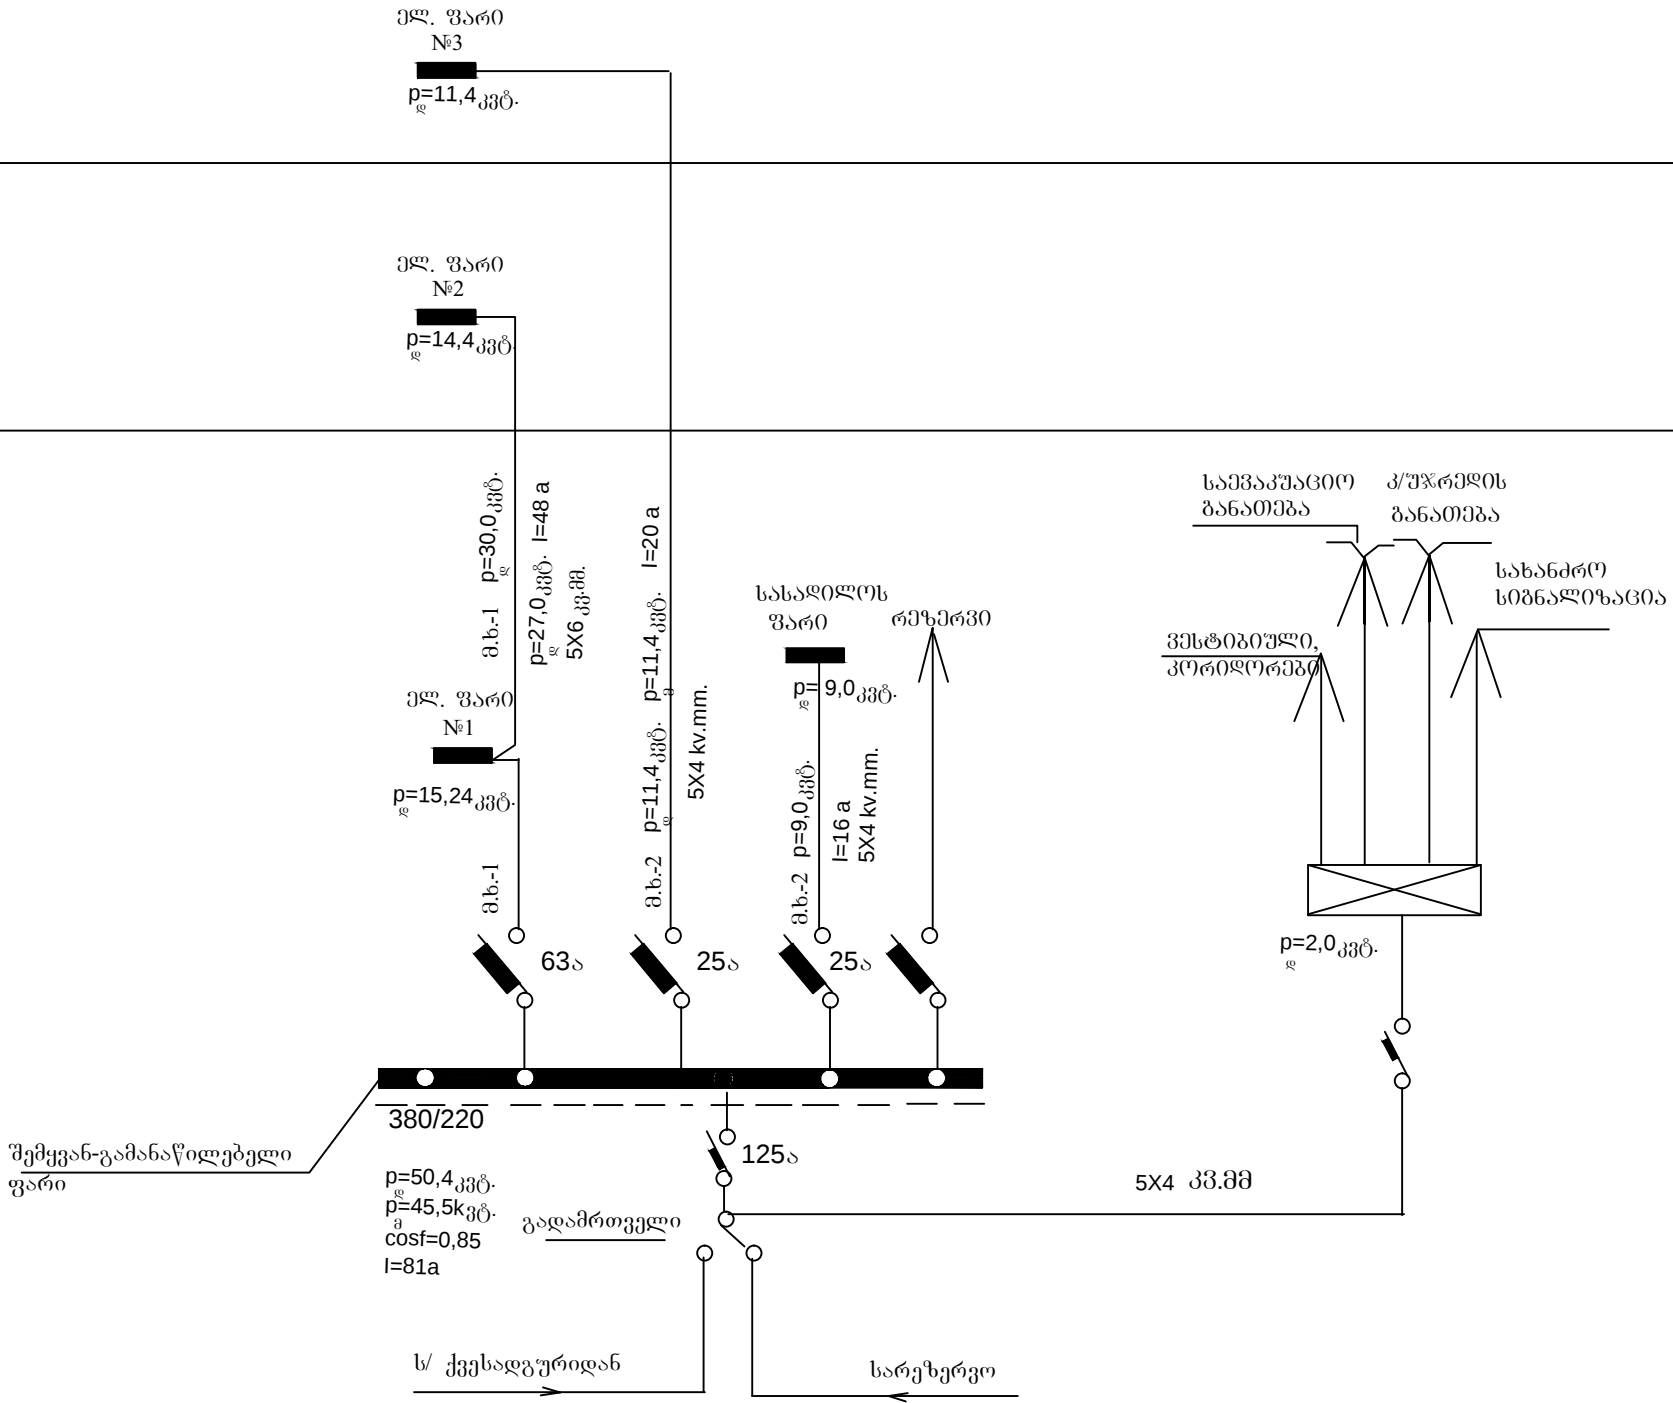

დირექტორი	ბელენიძე		დუშეთის შშმ პანსიონატი	ფურც.	შეკვეთა	ფურ.რაოდ
მთ.არქიტექტორი	აბლაძე			ე-3		9
ელ.სპეციალისტი	კალანდიაძე					
			შემყვან-გამანაწილებელი ფარის პრინციპული სქემა	შ.პ.ს. „საქართველომთავრობისმსახურისთვის“		