



სარტყელის კვანძები მ1:10

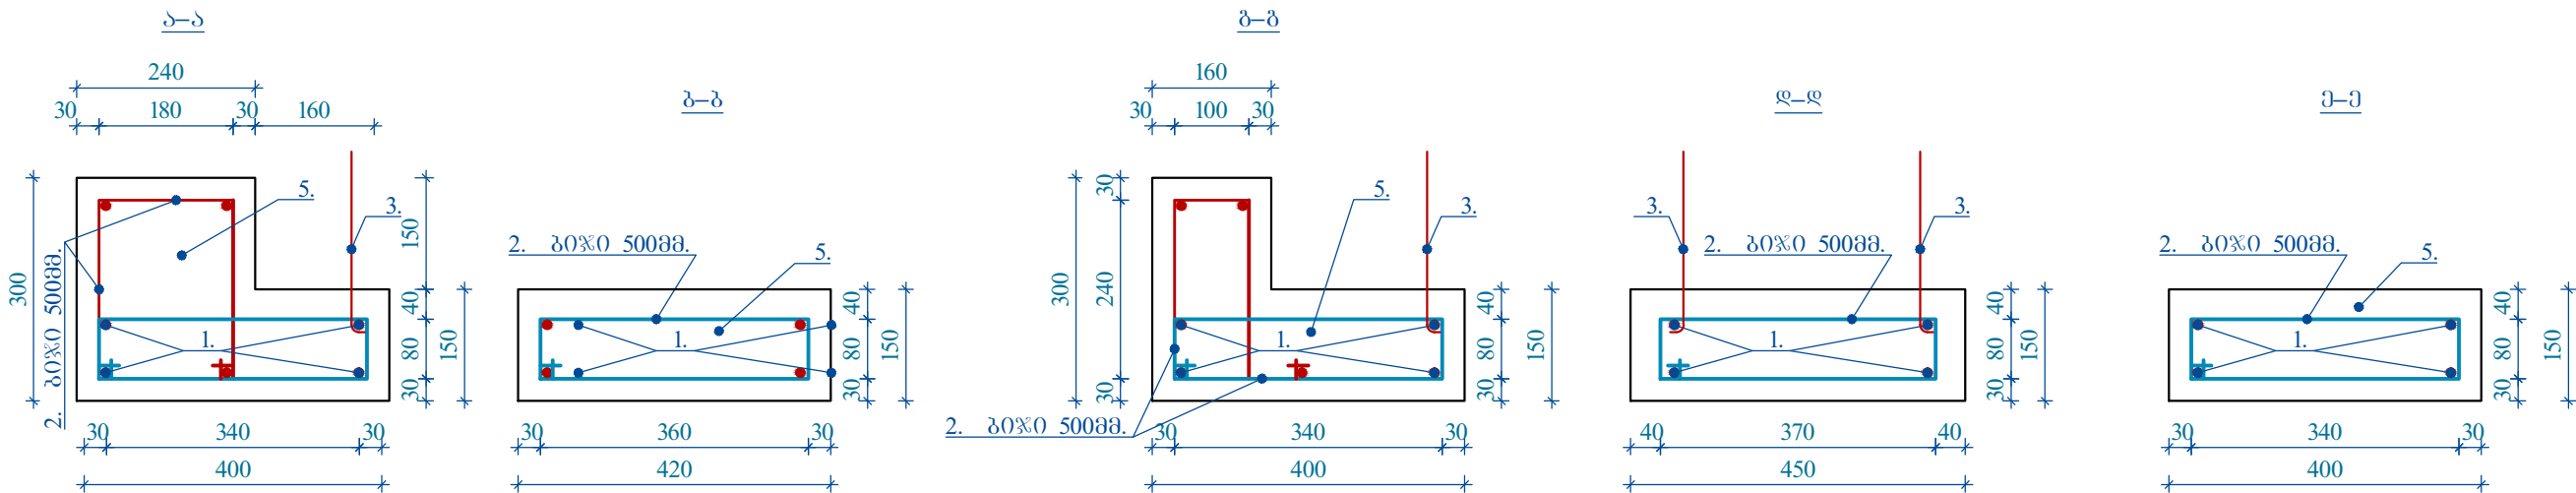

სარტყელის ბეტონის და ლითონის სპეციფიკაცია

№	დასახელება	საერთო სიგრძე მ.	1 მ-ის წონა კგ.	მილიანი წონა კგ.	მილიანი მოცულობა მ.
1	არმატურა №10 AIII სხსტ. 5781-82*	990	0,62	613,8	
2	არმატურა №10 AIII სხსტ. 5781-82*	441	0,222	98,0	
3	გლიფულია №3 მმ.	105	0,12	12,6	
4	შესაკრავი მავთული №1,6 მმ.	—	—	20	
5	ბეტონი-მარკა B7,5	—	2400	38957	14,10

„ატმოსტკის“ მოწყობა კვების ბლოკის ირგვლივ მ1:50

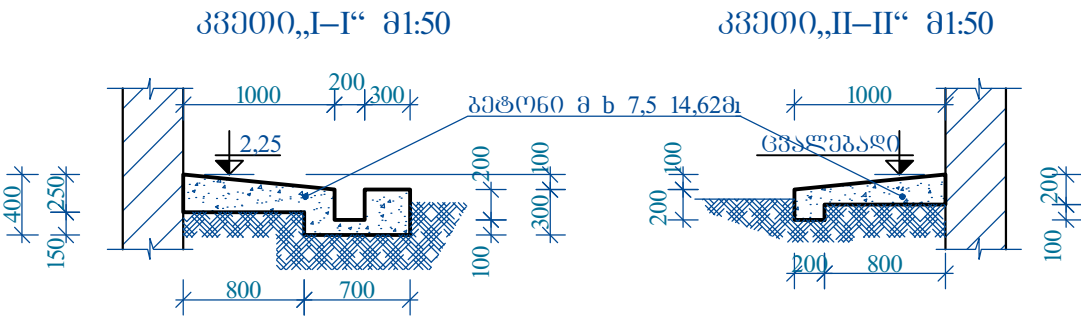

დირექტორი	ბელენიძე		დამამუშავებელი და დამამუშავებელი	ფურცელი	შეკვეთი	ფურც.რაოდ.
მთ.არქიტექტორი	აბლაძე			ა-3	№136/3	
შეასრულა	ლალიაშვილი					
შეამოწმა	აბლაძე		სარტყელის მოწყობა „ა-ა“ „ბ-ბ“ „გ-გ“ „დ-დ“ „ე-ე“ „ატმოსტკის“ მოწყობა კვების ბლოკის ირგვლივ სარტყელის კვანძები	შპს „სამკონსტრუქციული“		