


ნოზნოზების ბანაბება
81:100

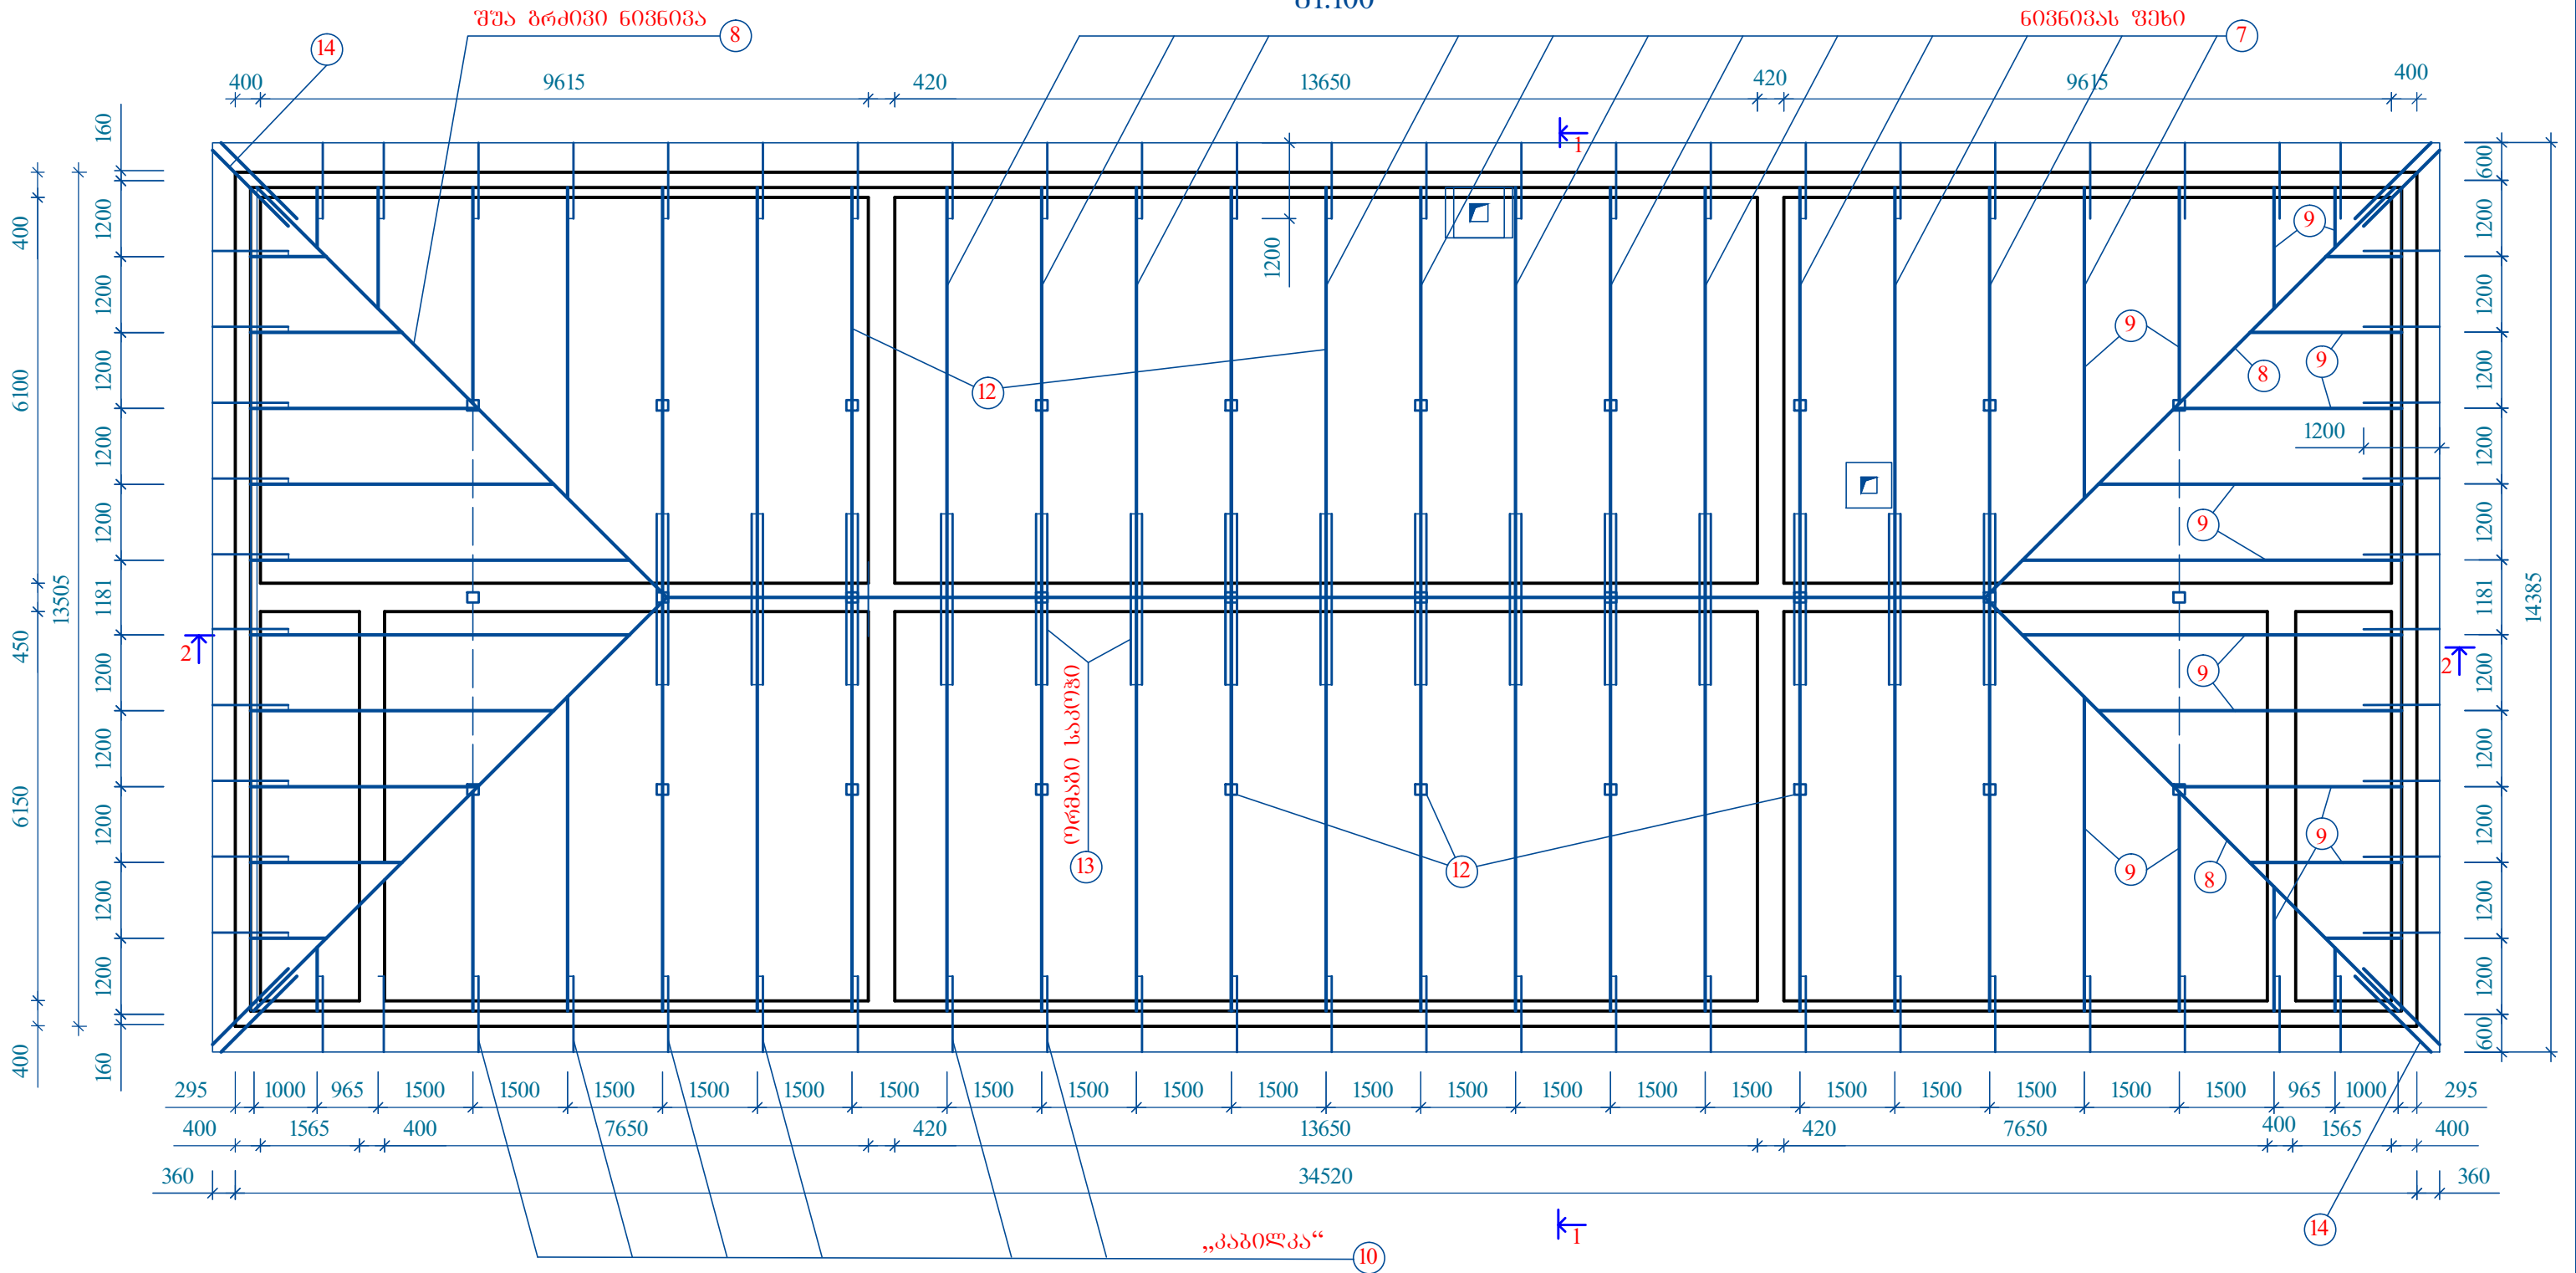

დირექტორი	ბელენიძე		დუშეთის შპსი პანსიონატი	ფურცელი	შეკვეთი	ფურც.რაოდ.
მთ.არქიტექტორი	აბლაძე			ა-5	№ 136/პ	
შეასრულა	ჩიხლაძე					
შეამოწმა	აბლაძე		შენიშვნა: სახურავის ნოზნოზების ბანაბების სქემა	შპს „საქართველომშენებლობა“		