


სახურავის კოჭების განლაგება
მ1:100

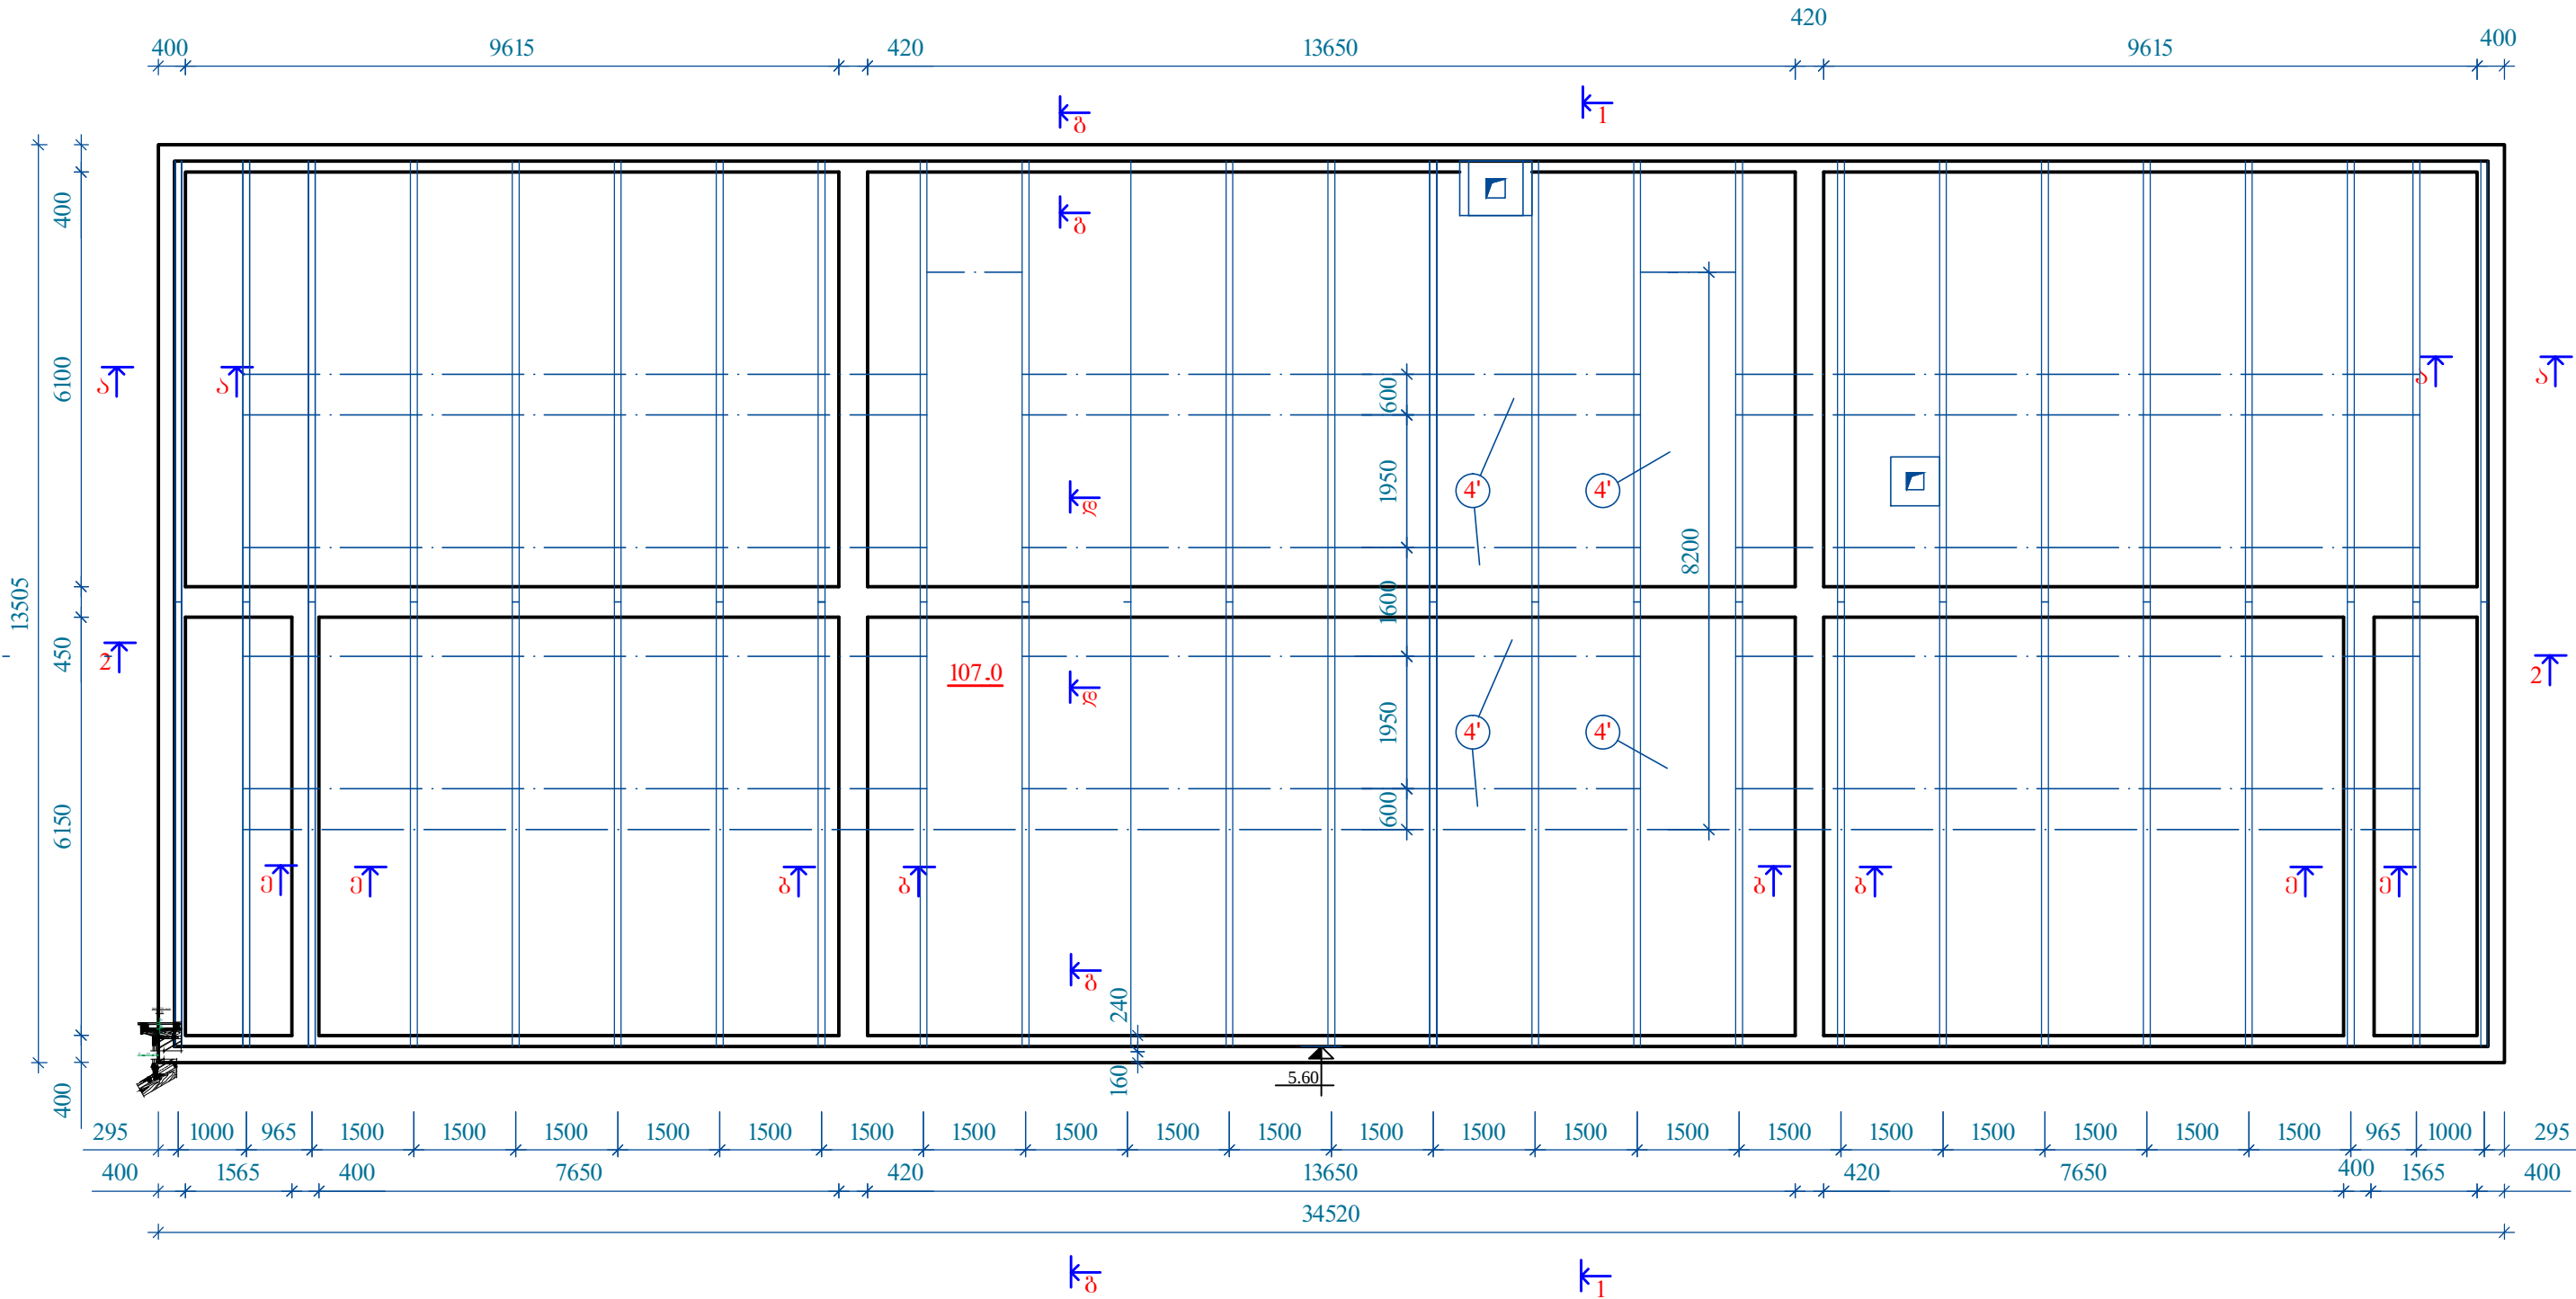

დირექტორი	გეგმვის		დირექტორის შტაბის პანორამა	ფურცელი	შეკვეთი	ფურც.რაოდ.
მთ.არქიტექტორი	აგლაძე			ა-4	№ 136/პ	
მთ.კონსტრუქტორი	მელაძე					
შეასრულა	ჩიხლაძე		შენიშვნის სახურავის კოჭების განლაგება	შპს „სამკონსტრუქციო-მშენებელი“		
შეამოწმა	მელაძე					