


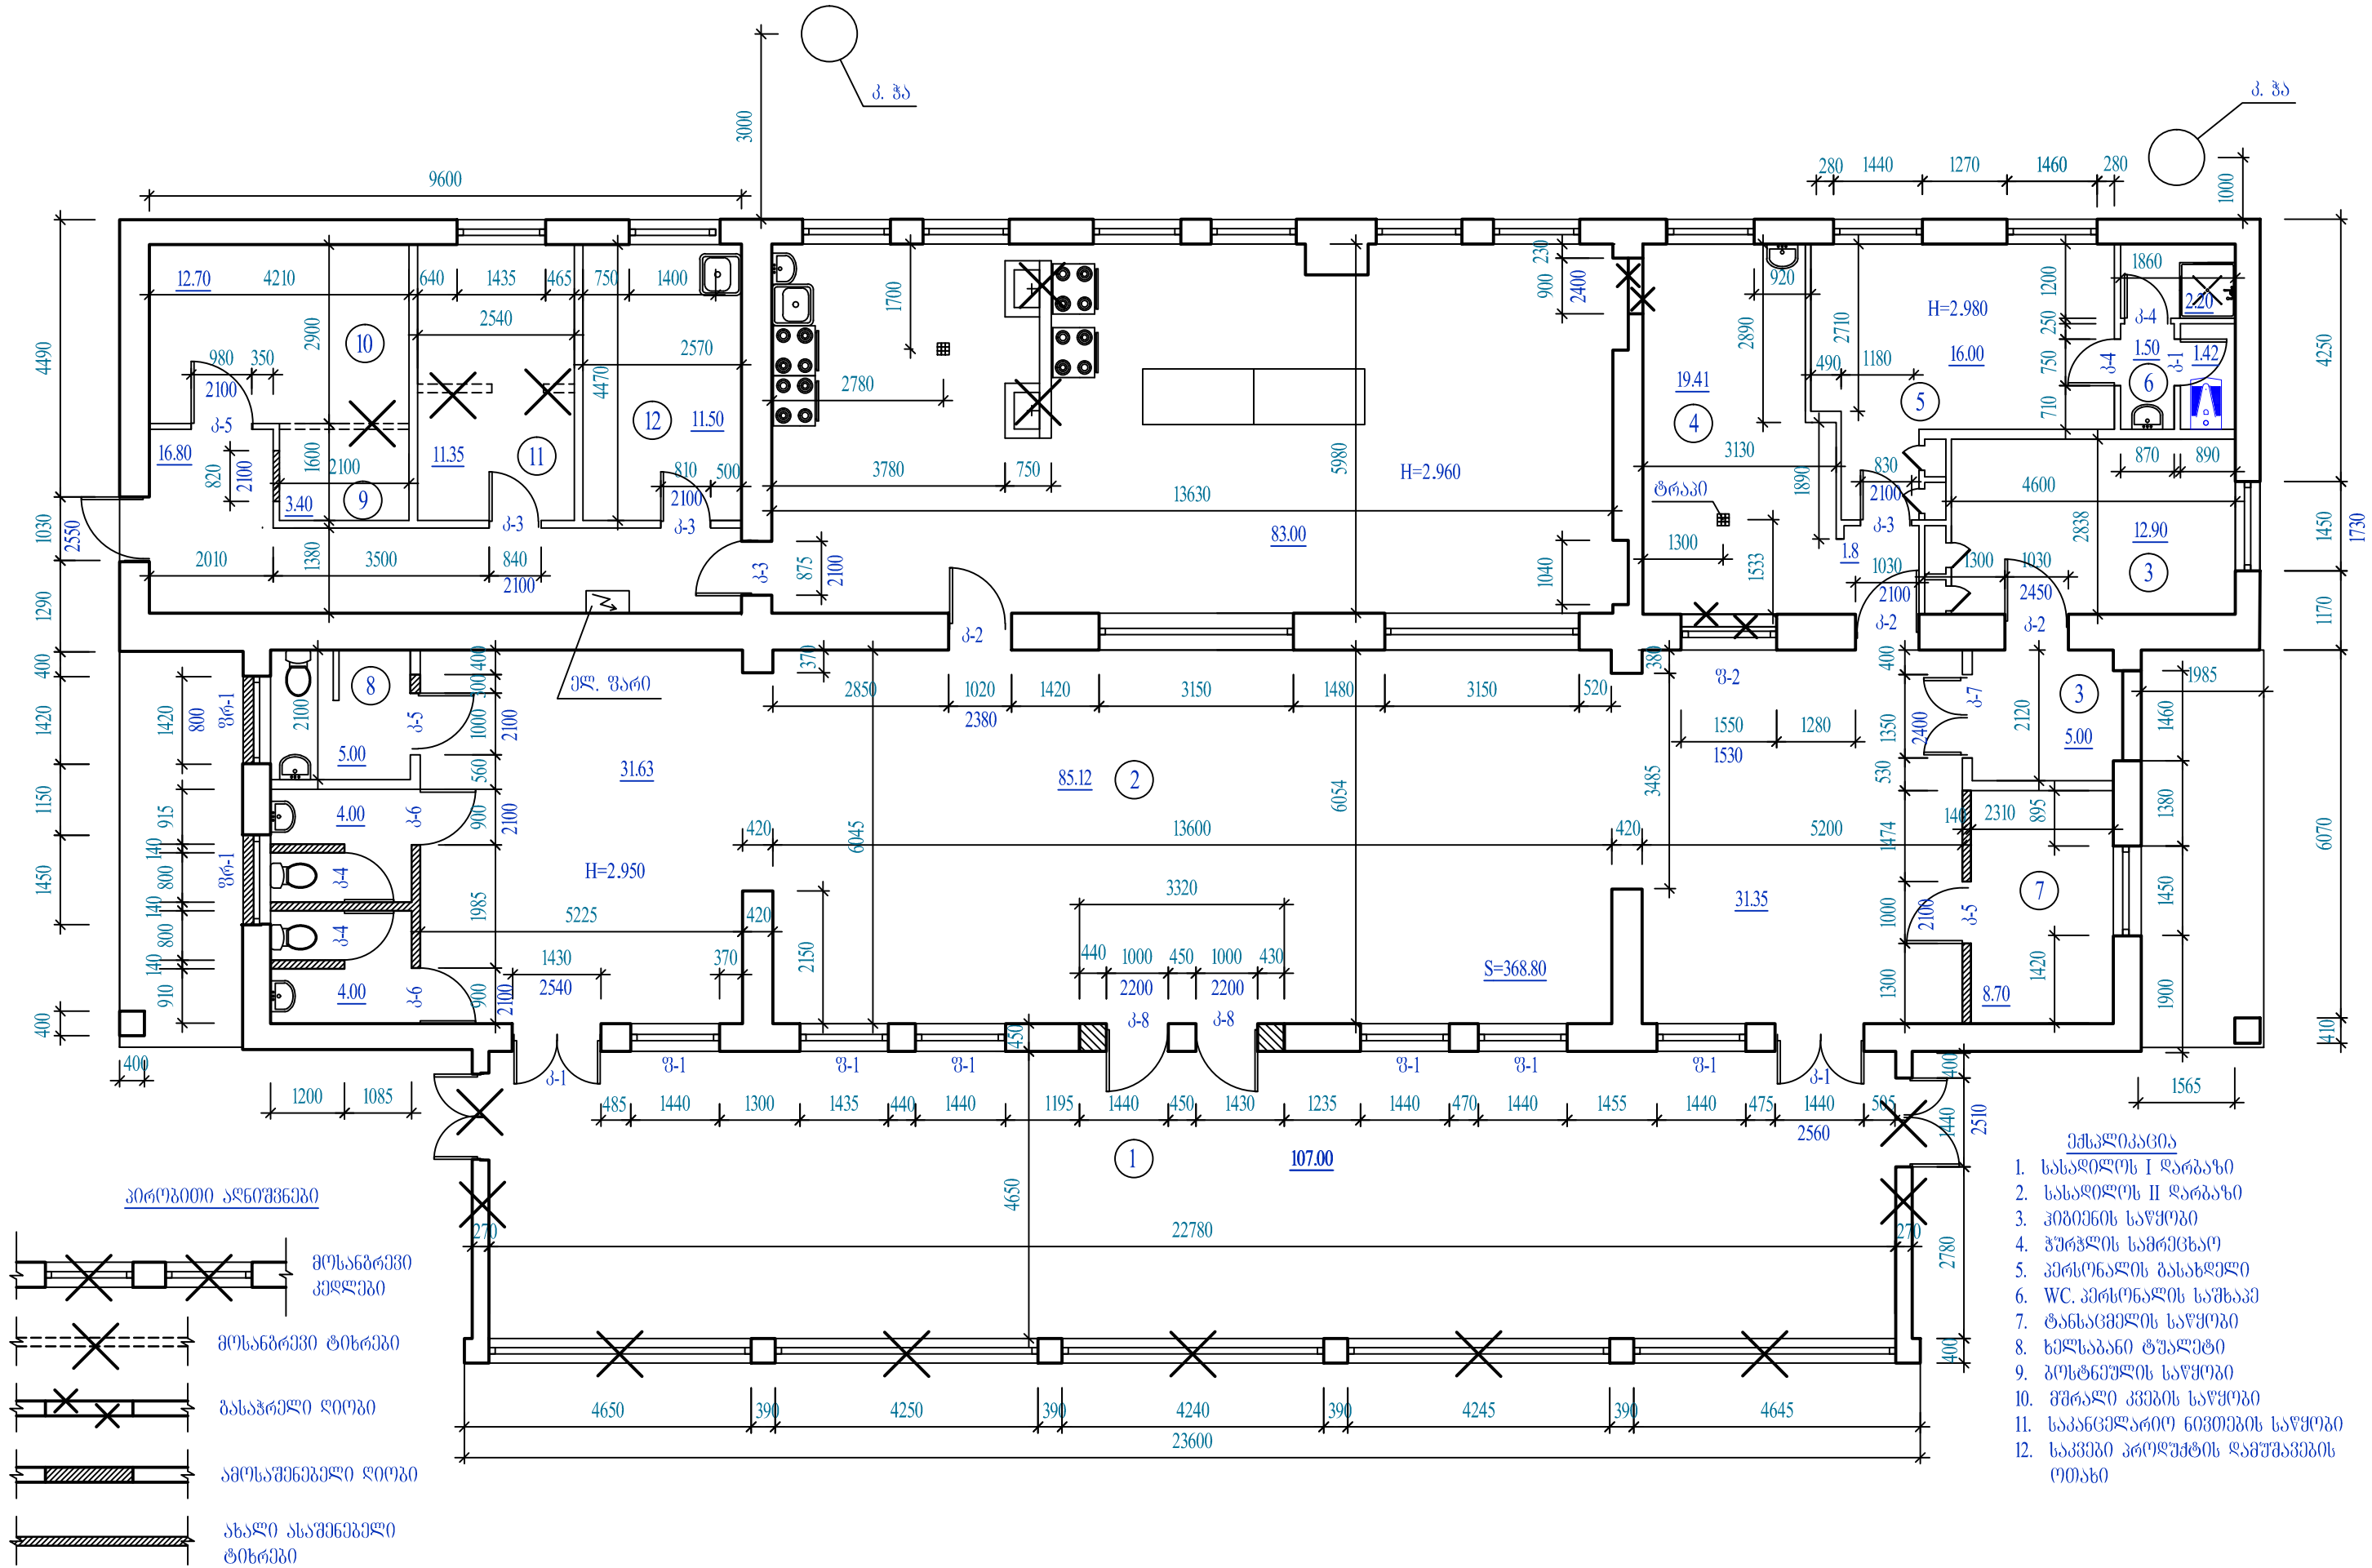

- შენიშვნა
- სასაღილოს I ღარბაზი
 - სასაღილოს II ღარბაზი
 - პიბიენის საწყოები
 - ჭურჭლის სამრეცხარი
 - პერსონალის განსახლება
 - WC, პერსონალის საშხაპი
 - ტანსაცემის საწყოები
 - ხელსაპანი ტუალეტი
 - პოსტამენტის საწყოები
 - გზისკვეთის საწყოები
 - საპანტელარო ნივთების საწყოები
 - საპანტი პროექტის დამუშავების ოთახი

დირექტორი	გეგმვის		დამუშავების შუამდგომლობა	ფურც.	შეკვ.	ფურც.რ.
მთავარი დირექტორი	აგ.აგ.			ა-34		52
მთ. კონსტრუქტორი	მე.აგ.					
შეპროექტორი	ჩიხლაძე		კვების ბლოკი სარემონტო-შენიშვნების განყოფილება მ. 1:100	შ.პ.ს. „სამართლებრივი ტექნიკა“		
შეპროექტორი	აგ.აგ.					