


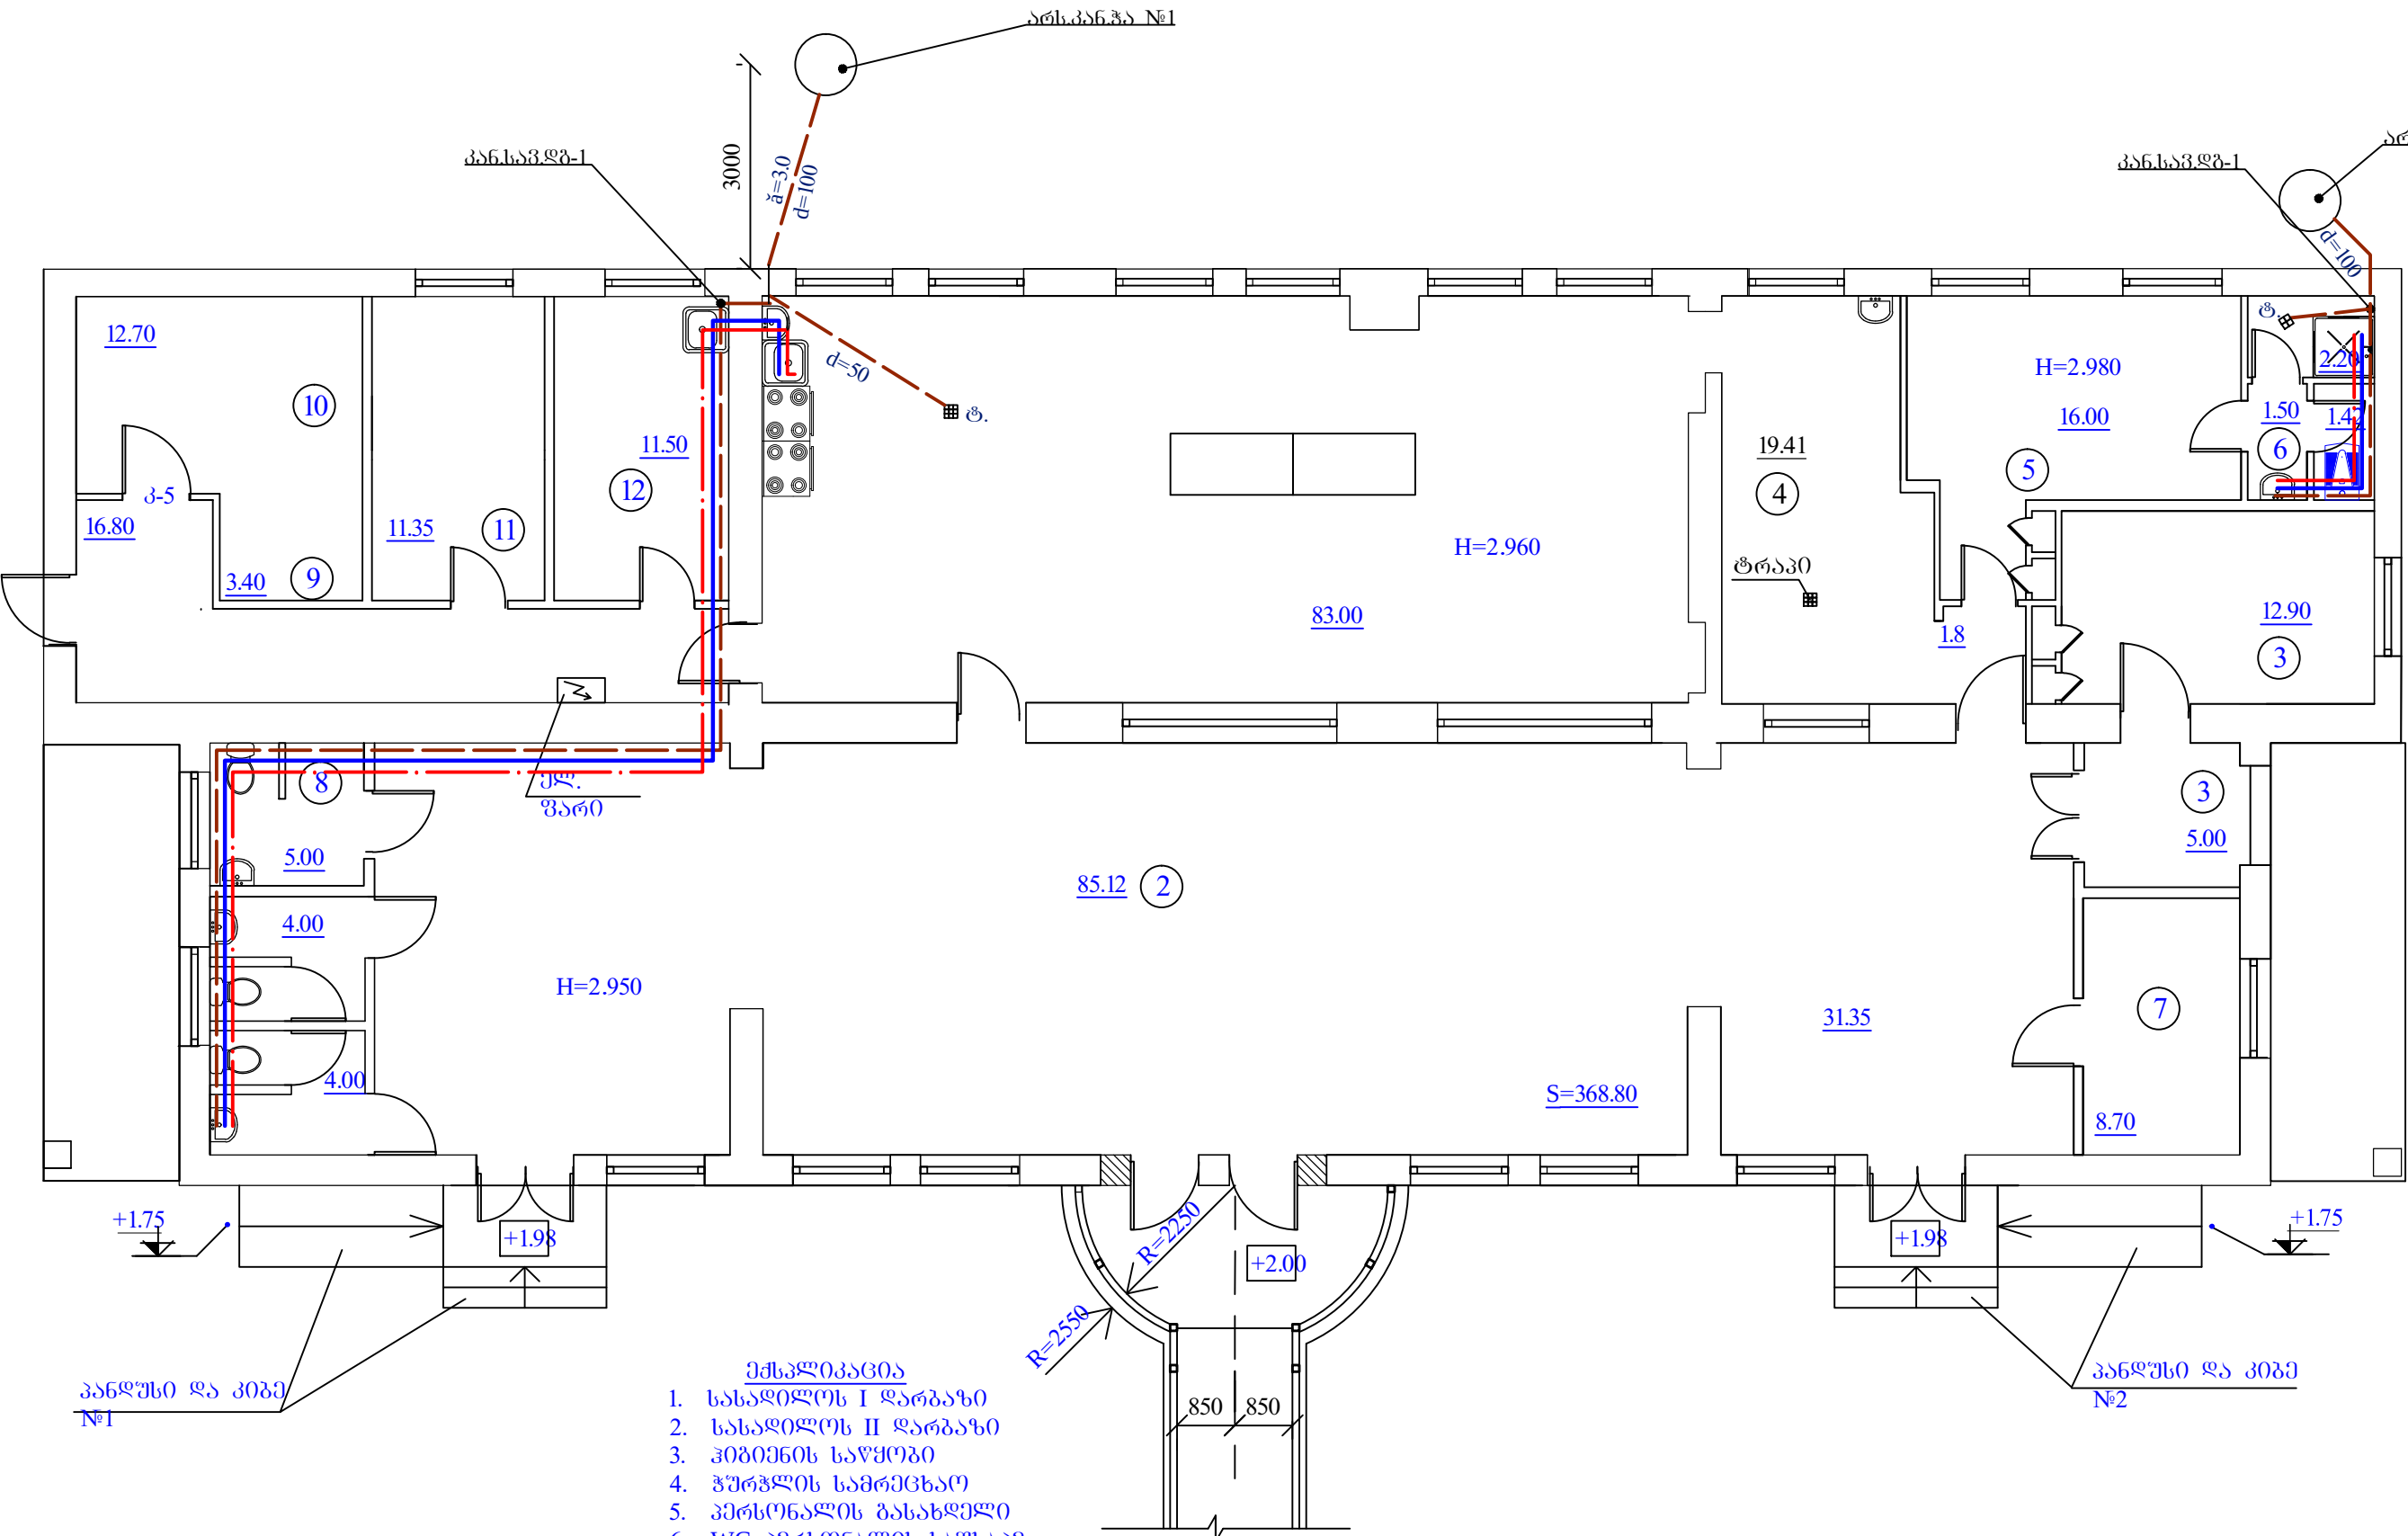

კანდუხი და კიბე
№1

კანდუხი და კიბე
№2

- ემსპლიკაცია
- სასაღილოს I დარბაზი
 - სასაღილოს II დარბაზი
 - კიბინის საწყობი
 - ჭურჭლის სამრეცხაო
 - პერსონალის განთავსება
 - WC, პერსონალის საშხაპე
 - ტანსაცმელის საწყობი
 - ხელსაბანი ტუალეტი
 - ბოსტნეულის საწყობი
 - გზრალი კვების საწყობი
 - საკანცელარიო ნივთების საწყობი
 - საკვები პროდუქტის დამუშავების ოთახი

დირექტორი	გელენიძე		დუშეთის შშმ პანსიონატი	ფურც.	შეკვ.
მთ.არქიტექტორი	აბლაძე			№2	
მთ.ინჟინერი	ქორიძე				
შეასრულა	ლაღიაშვილი		სართულის გეგმა წყალსადენ-კანალიზაციის დატანით	შ.პ.ს. „სამკორუმტარმტმქ“	
შეამოწმა	ქორიძე				