


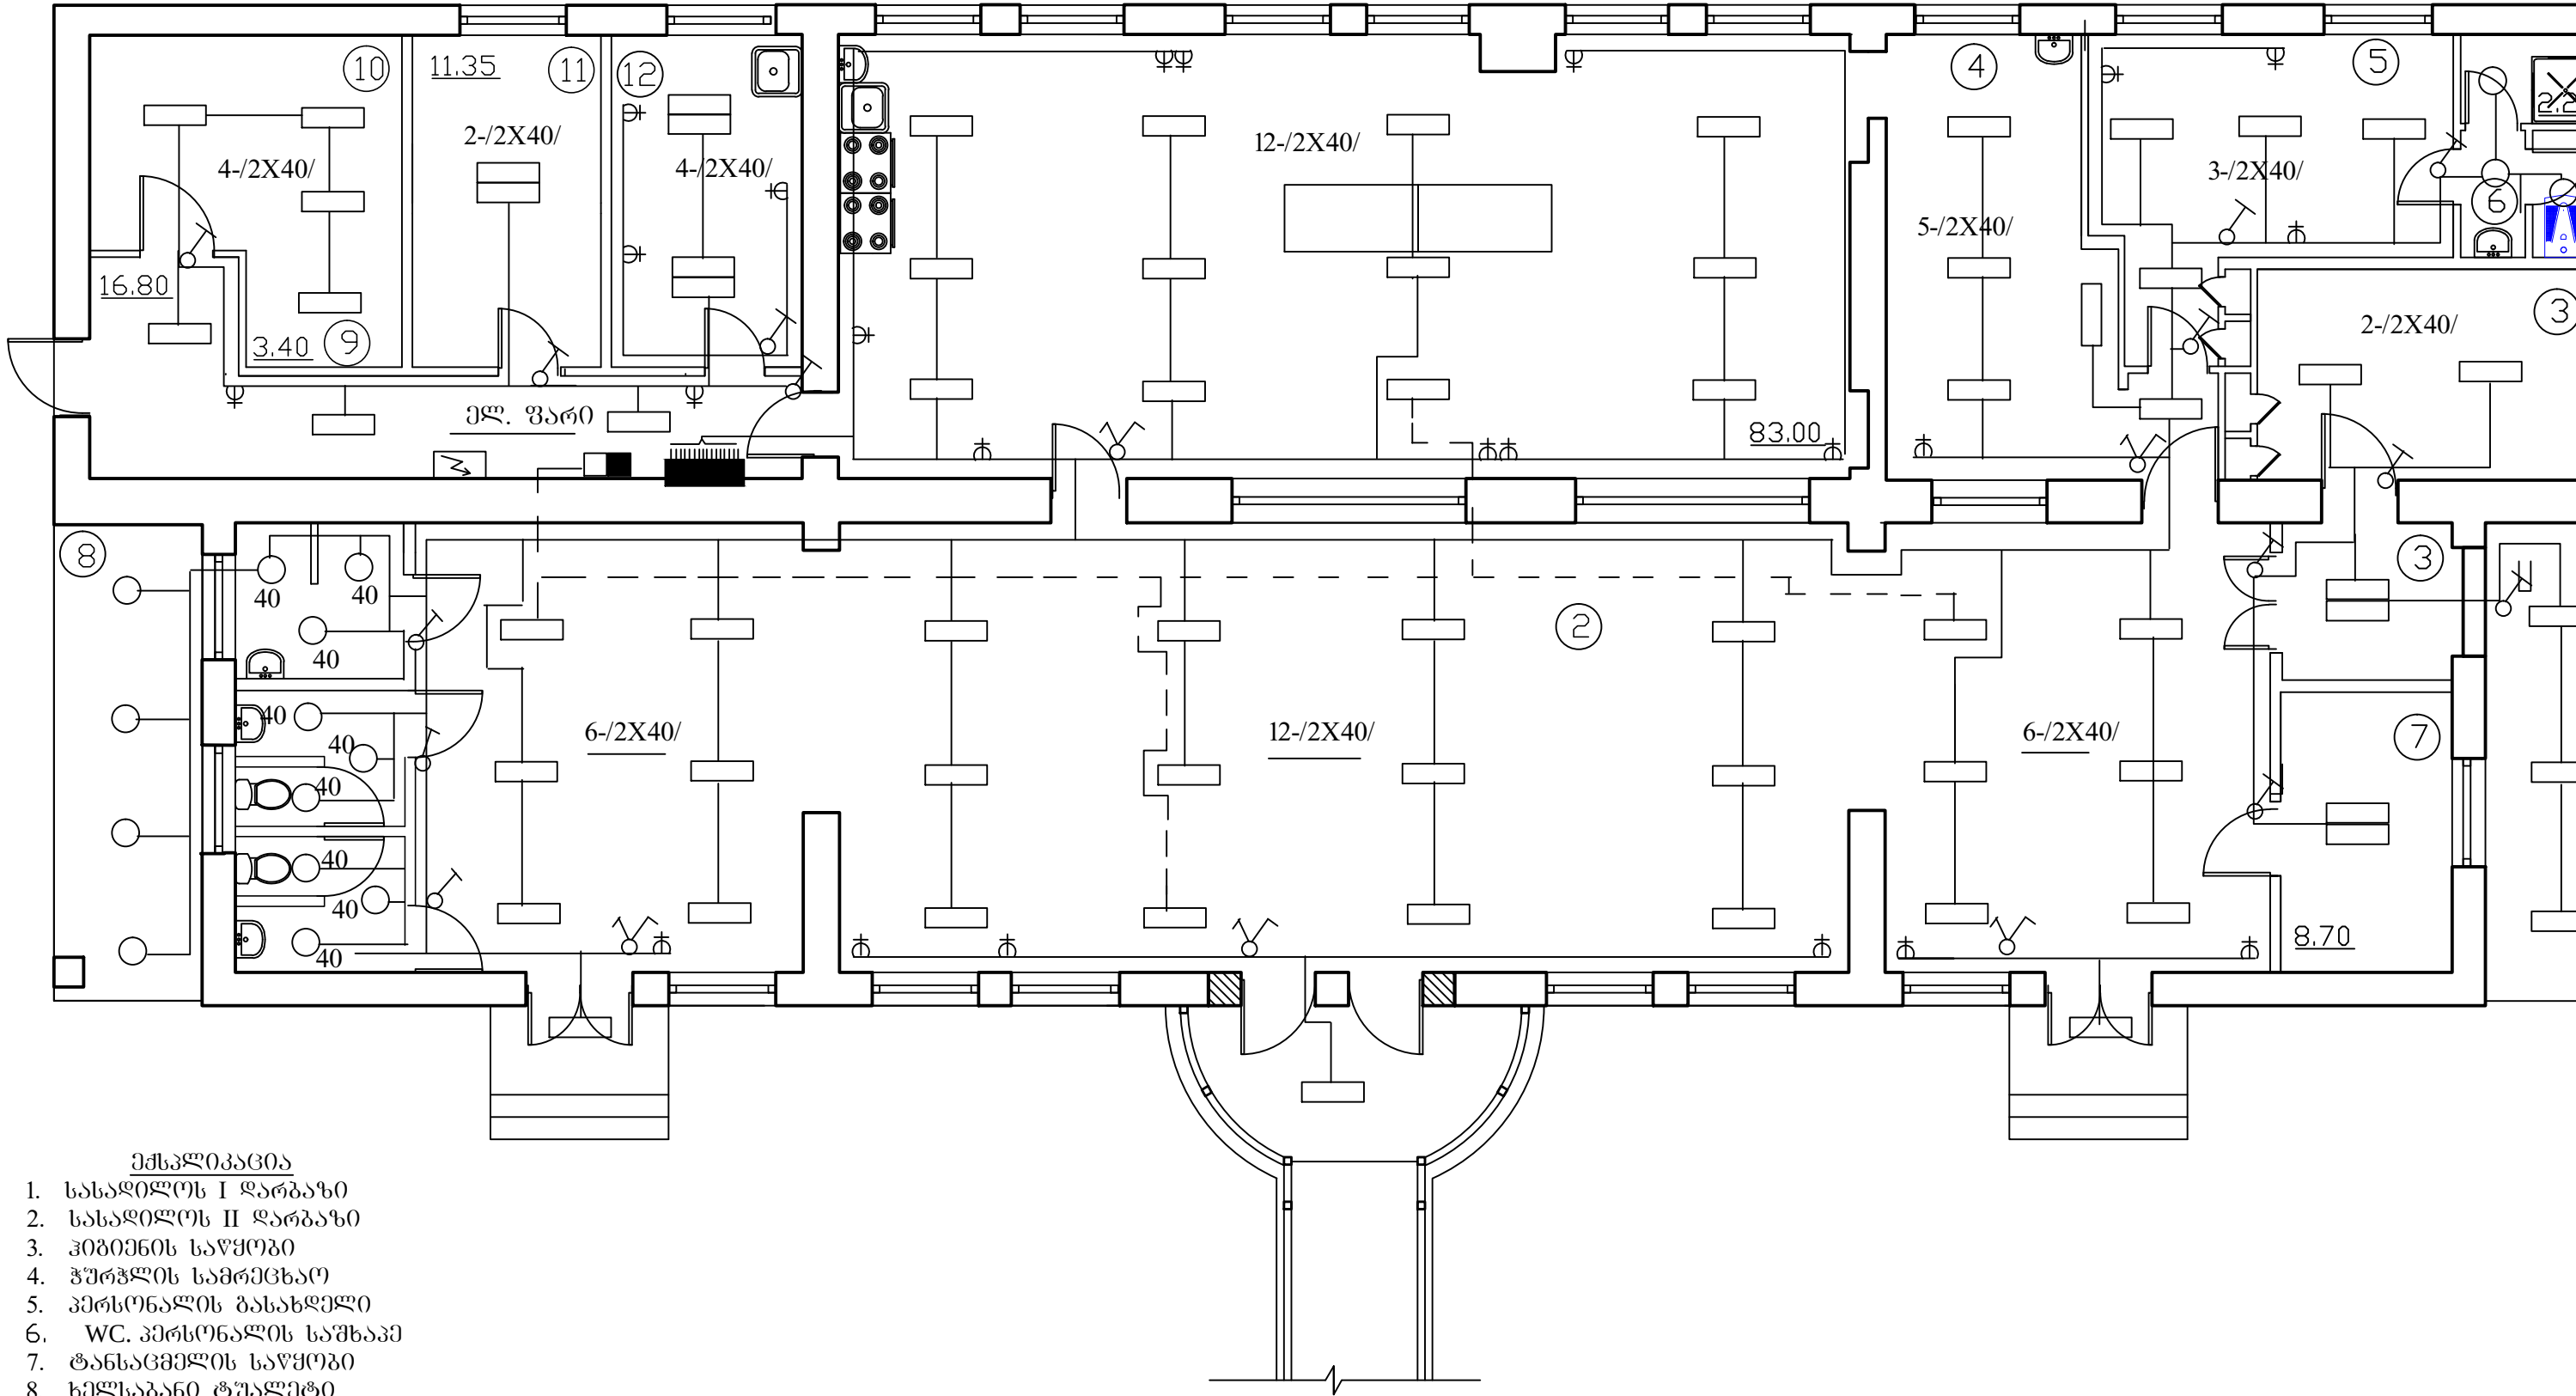

ემსპლიკაცია

1. სასაღილოს I ღარბაზი
2. სასაღილოს II ღარბაზი
3. კიბინის საწყობი
4. ჯურჭლის სამრეცხაო
5. პერსონალის განსახდელი
6. WC. პერსონალის საშხაპე
7. ტანსაცმელის საწყობი
8. ხელსაბანი ტუალეტი
9. გოსტნეულის საწყობი
10. გმრალი კვების საწყობი
11. საკანცელარიო ნივთების საწყობი
12. საკვები პროდუქტის დამუშავების ოთახი

დირექტორი	გელენიძე		დუშეთის შშპ პანსიონატი	ფურც.	შეკვეთა	ფურ.
მთ.არქიტექტორი	აბლაძე			მ-4		
ელ.სპეციალისტი	კალანდიაძე					
			ელ. განათება სასაღილოს შენობის გეგმა	შ.პ.ს. „სამპროექტარქიტექტურა“		