


ჭრილი 1-1

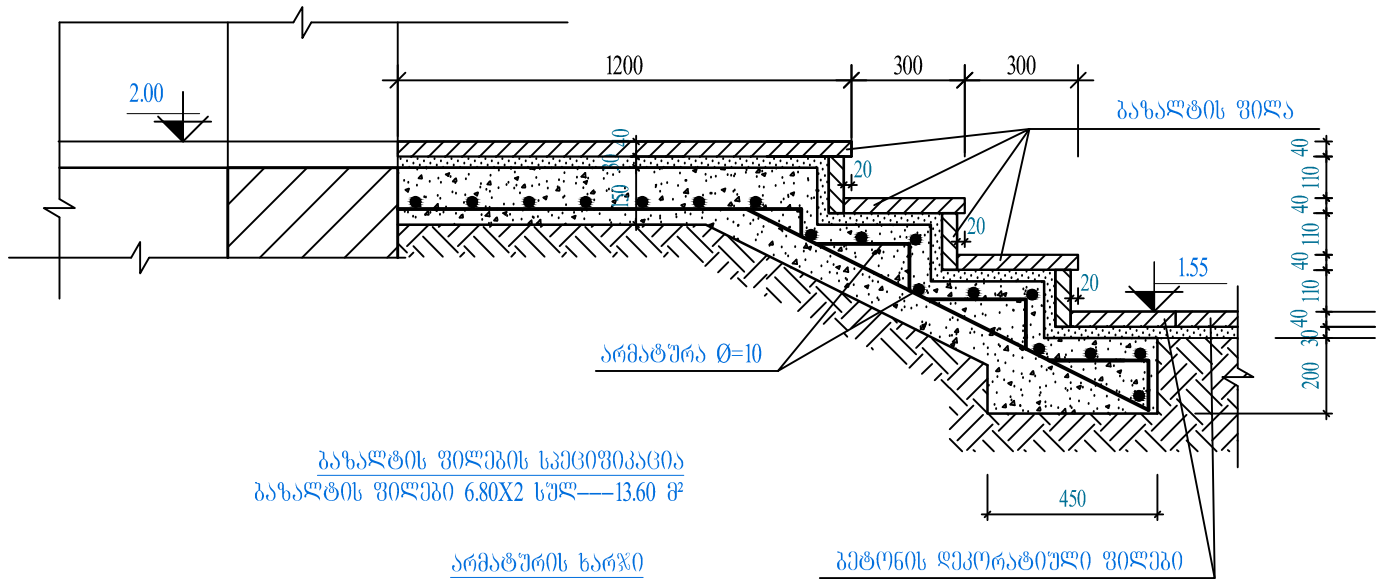


ბაზალტის ფილების სპეციფიკაცია
ბაზალტის ფილები 6.80X2 სულ—13.60 მ²

არმატურის ხარჯი

არმატურა Ø=10 სულ 136.0 გრძ/მ.—84.0კგ.
რ.ბ. გეტონის მოცულობა—3.54X2—7.10 მ³.

გეტონის ლეკორატიული ფილები

პანდუსის მოაჯირის სახელური
ლით. მილი L=3.0მ. Ø=60 მ=3

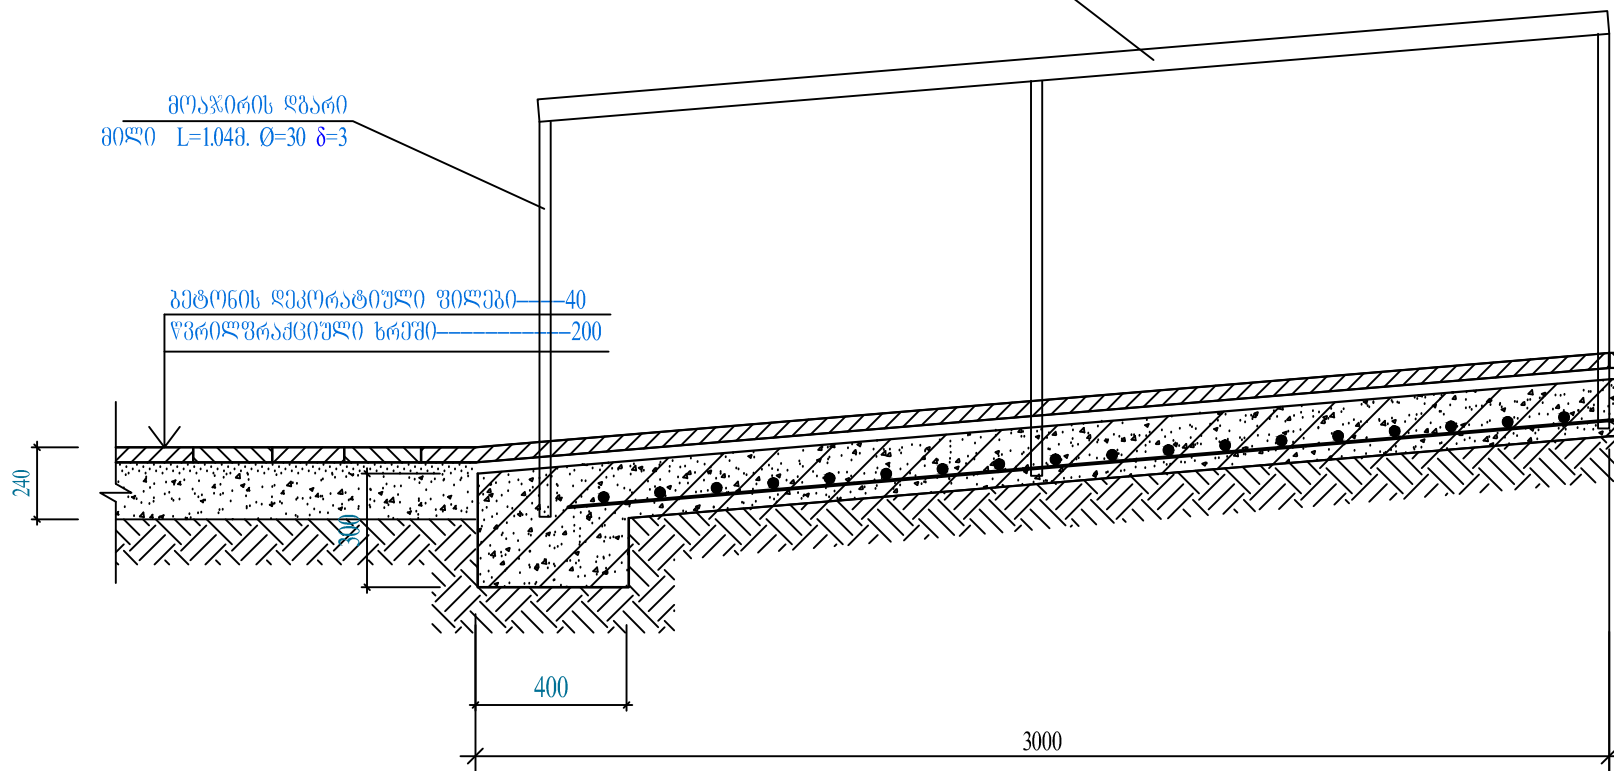

მოაჯირის ღბარი
მილი L=1.04მ. Ø=30 მ=3

გეტონის ლეკორატიული ფილები—40
წვრილფრაქციული ხრეში—200

ტკინის მოაჯირის ლით. სპეციფიკაცია


კიბის მოაჯირი ღამზაღდეს სულ 2 ცალი; პანდუსის მოაჯირი ღამზაღდეს სულ 2 ცალი

მოაჯირის სახელური ლით. მილი L=4.20მ. Ø=60 მ=3 4.2მ.X2=8.40მ.—35.45კგ.


პანდუსის მოაჯირის ღბარი ლით. მილი L=1.04მ. Ø=30 მ=2.5 1.04მ.X10ცალი=10.40მ.—17.68კგ.

სულ კიბის და პანდუსის მოაჯირები იწონის 53.20 კგ.

პანდუსი და კიბე №1

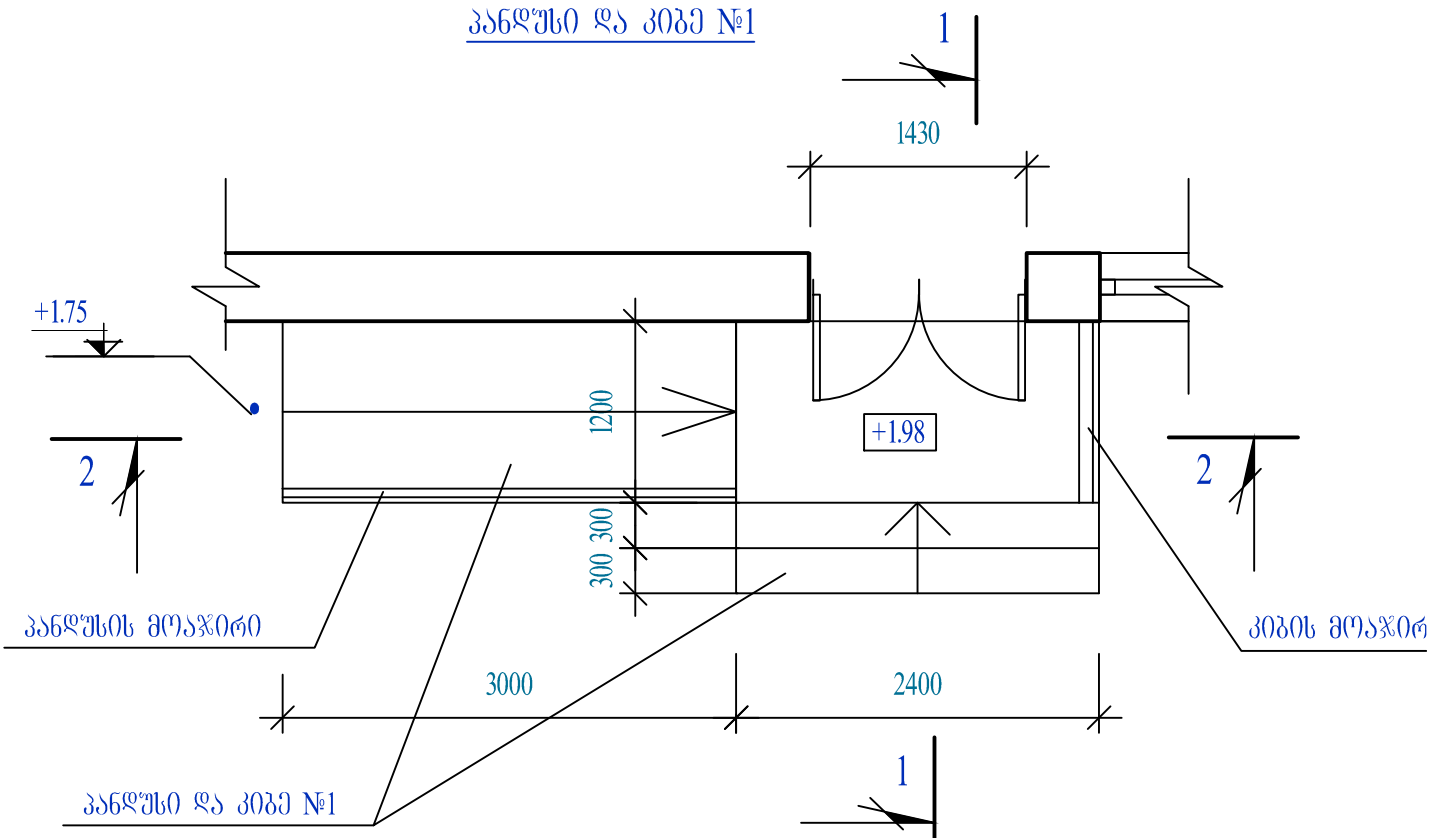

ჭრილი 2-2

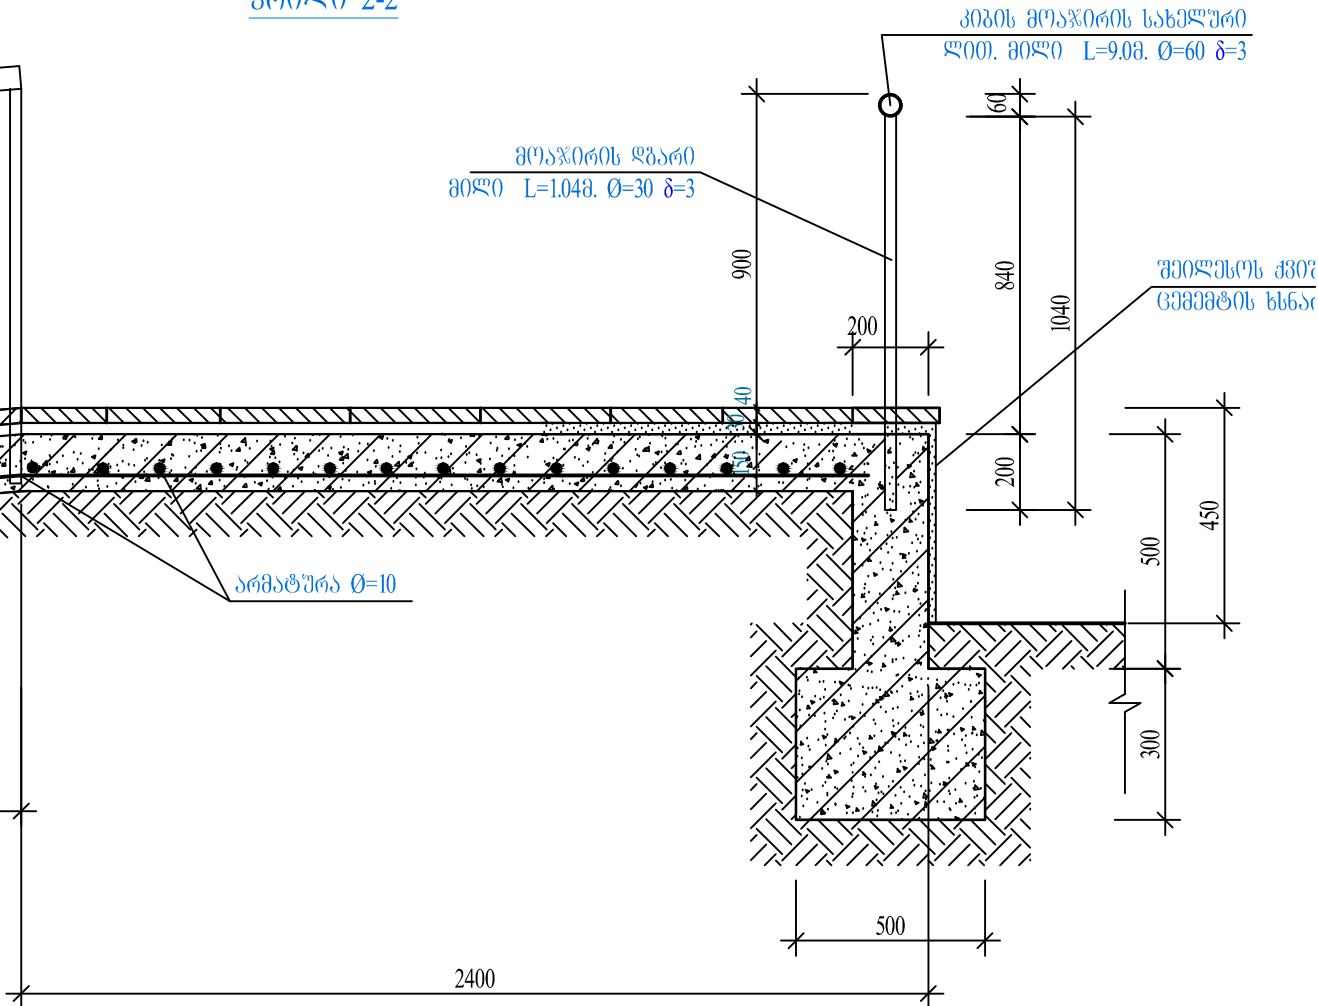

მოაჯირის ღბარი
მილი L=1.04მ. Ø=30 მ=3

კიბის მოაჯირის სახელური
ლით. მილი L=9.0მ. Ø=60 მ=3

შვილსუს კვირ
ცემენტის ხსნარ

დირექტორი	გულენიძე		ღუშეთის შშპ პანსიონატი	ფურც.	შეკვ.	ფურც.რ.
მთ.არქიტექტორი	აგლაძე			ა-38		52
მთ. კონსტრუქტორი	მელაძე					
შეასრულა	ჩიხლაძე		კვიპის გლოკი პანდუსი და კიბე №1	შ.პ.ს. „საქართველომშენებლობა“		
შეამოწმა	აგლაძე					