


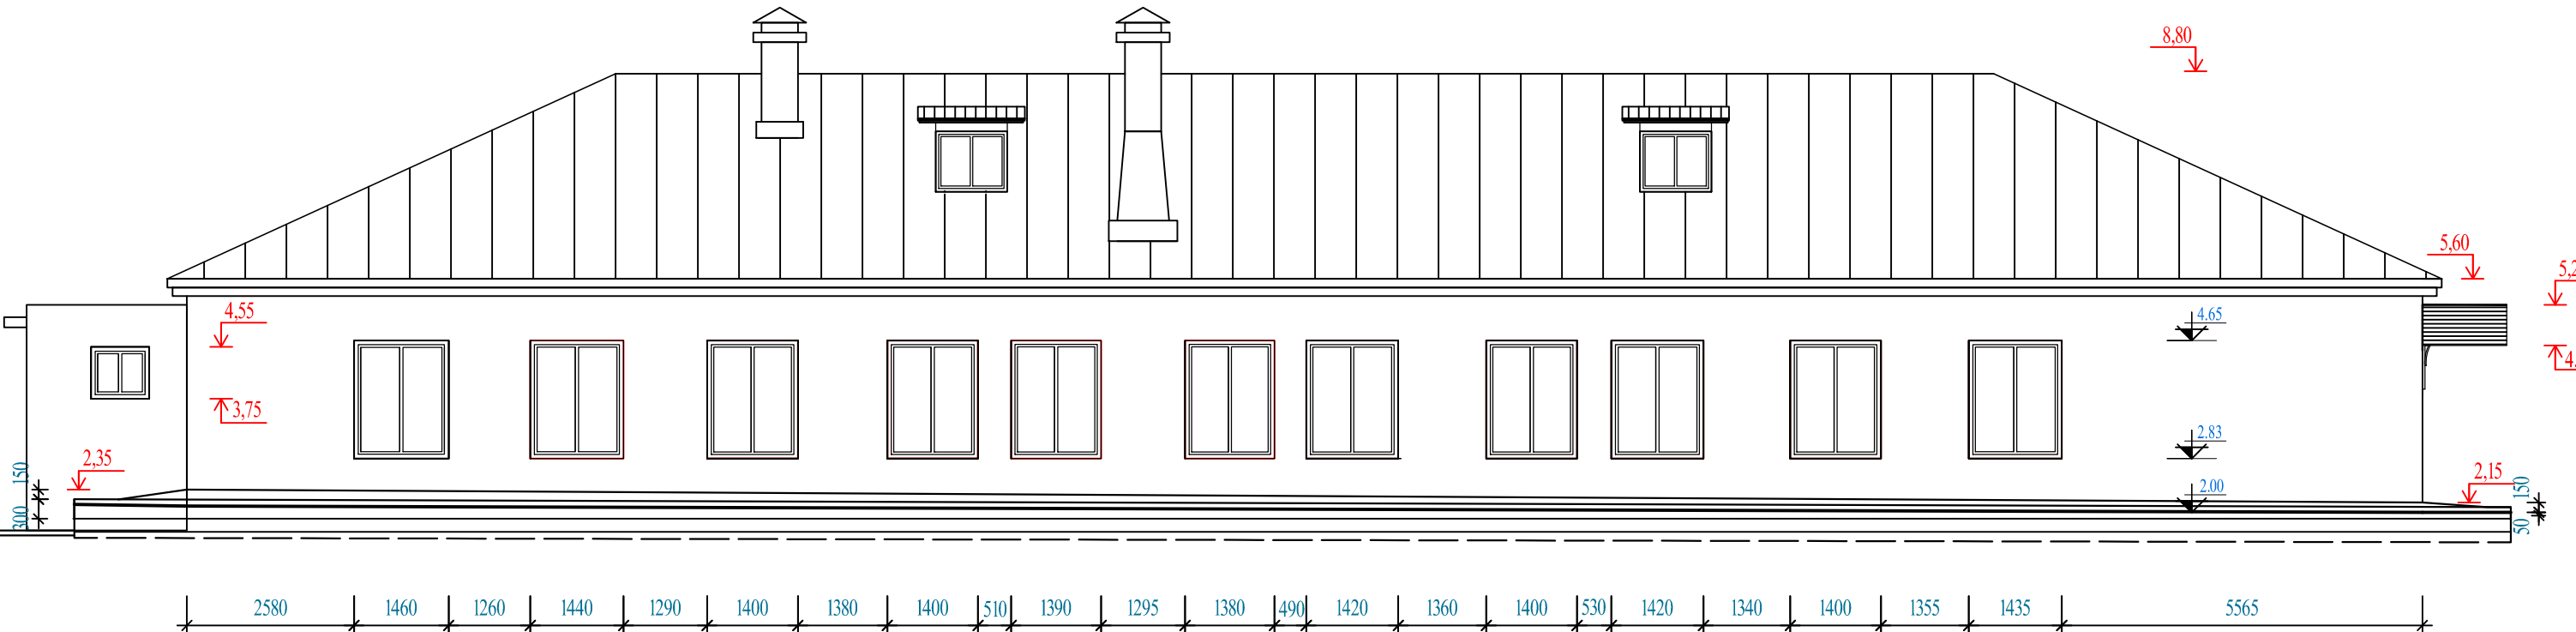

ფასადი მოპირკეთილეს ბრიზბით- 134.0 მ²
შენიშვნა: ფასადის ფერი შეირჩეს
„TERRACOGANULE 1mm-TK311“ფერის მიხედვით

ღირებულება	გეგმვა		ღუშეთის შშპ პანსიონატი	ფურც.	შეკვ.	ფურც.რ.
მო.არქიტექტორი	აგლაძე			ა-37		52
მო. კონსტრუქტორი	გელაძე					
შეასრულა	ჩიხლაძე		კვების ბლოკი უკანა ფასადი	შ.პ.ს. „სამკრომეტარქიტექტურა“		
შეამოწმა	აგლაძე					