


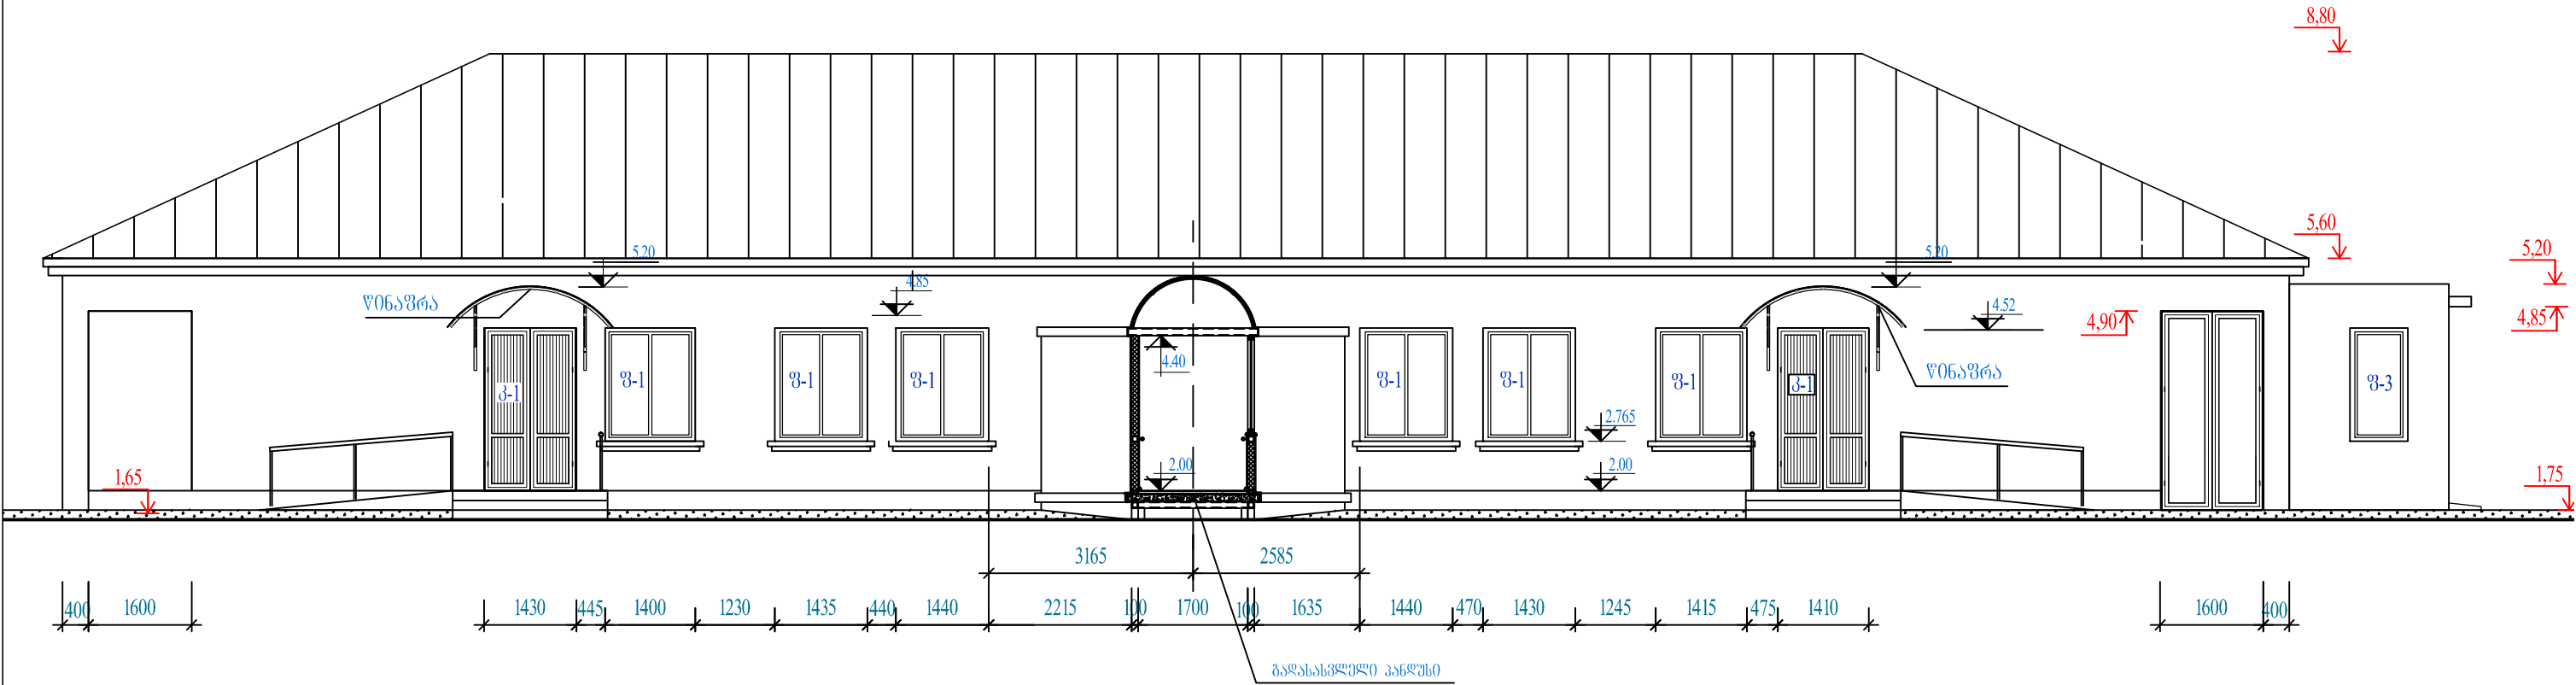

ფასალი მოპირკეთების ბრიზები- 118.4 მ²
ცოკოლი მოპირკეთების ბრიზები- 10.0 მ²
შენიშვნა:
ფასალის ფერი შეირჩეს
„TERRACOGRAULE 1mm-TK311“ფერის მიხედვით
ცოკოლის ფერი შეირჩეს
„TERRACOGRAULE 2mm-TK315“ფერის მიხედვით

დირექტორი	გეგმენი		ღუშეთის შშმ პანსიონატი	ფურც.	შეკვ.	ფურც.რ.
მთ.არქიტექტორი	აგლაძე			ა-36		52
მთ. კონსტრუქტორი	გილაძე					
შეასრულა	ჩიხლაძე		კვების ბლოკი ფასალი	შ.პ.ს. „სამკრომეტარქიტექტურა“		
შეამოწმა	აგლაძე					