



გვერდიანი ფასადი

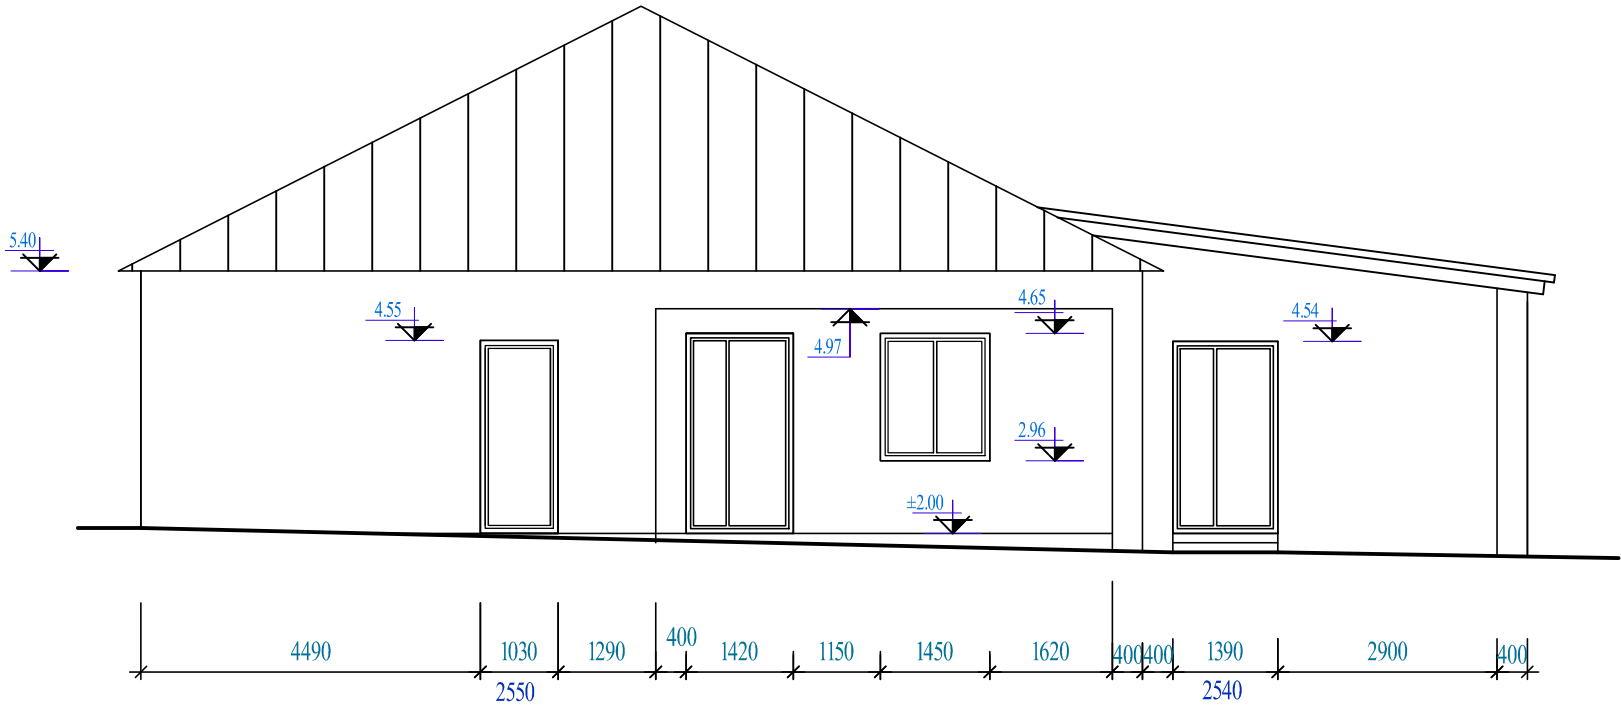

მთავარი ფასადი

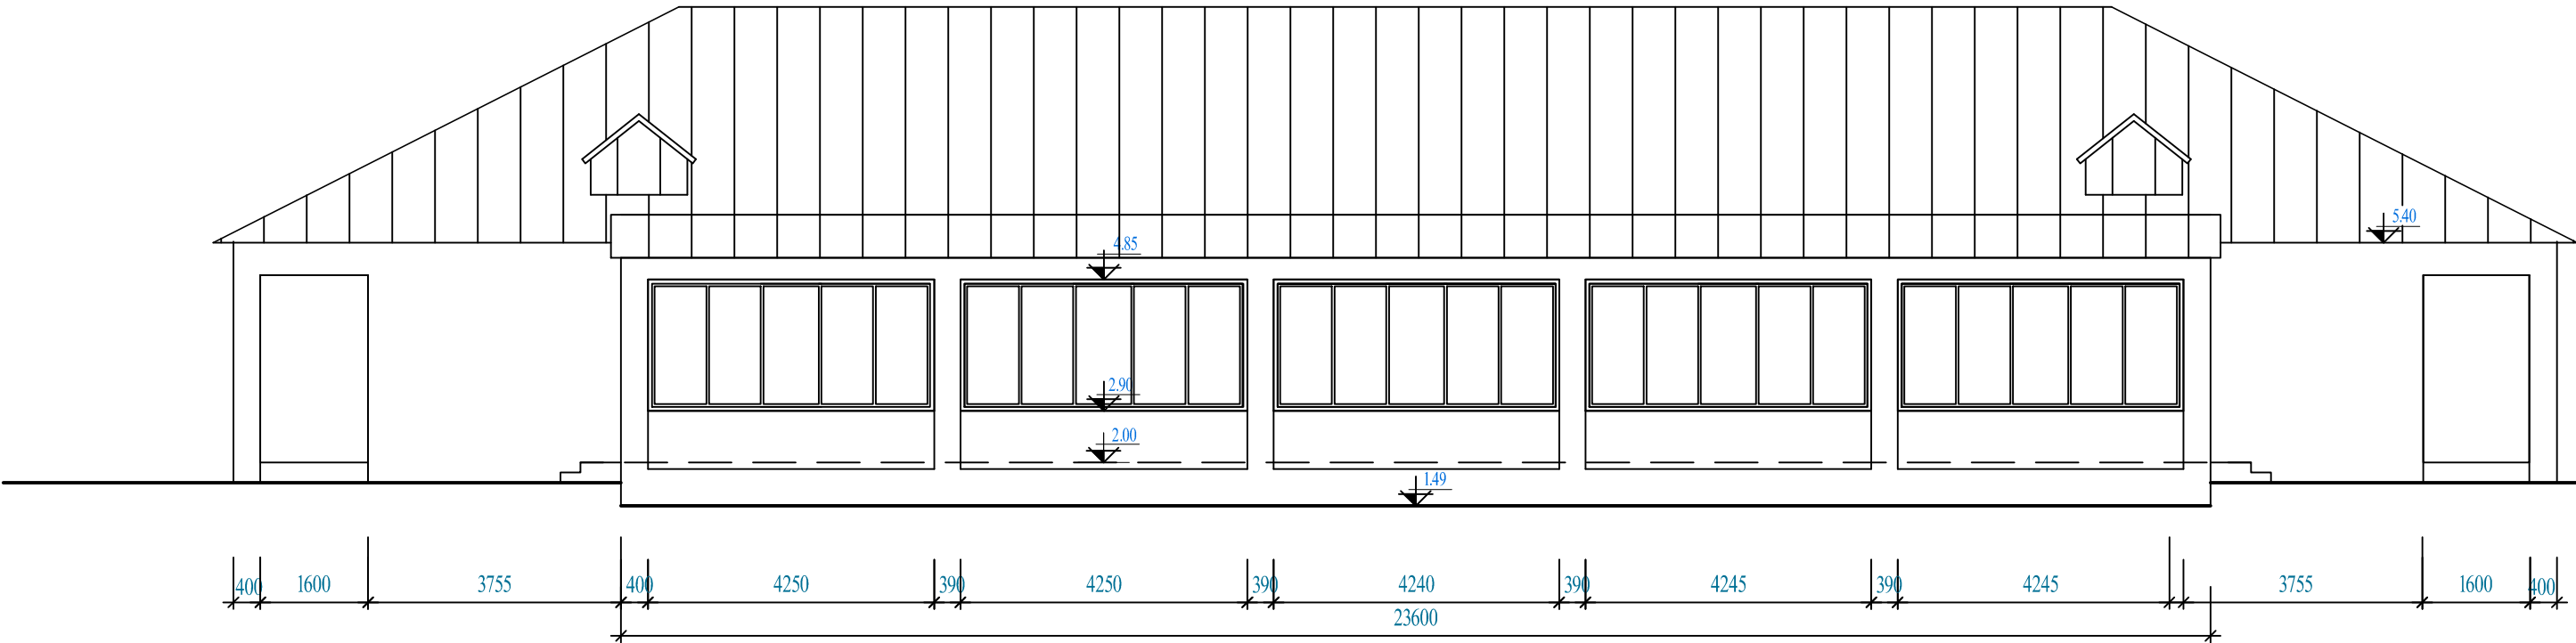

დირექტორი	გენერალ-მენეჯერი		დამკვეთის შპსი პანსიონატი	ფურც.	შეკვ.	ფურც.რაოდ.
მთავარი დირექტორი	აბლაძე			ა-31		52
მთ. კონსტრუქტორი	მელიქიძე					
შეხვედრა	ჩხეიძე		კვების ბლოკი მთავარი ფასადი; გვერდიანი ფასადი (ანაზღაურების ნახაზი)	შ.პ.ს. „სამკონსტრუქციო-მშენებელი“		
შეხვედრა	აბლაძე					