



გვერდიანი ფასადი

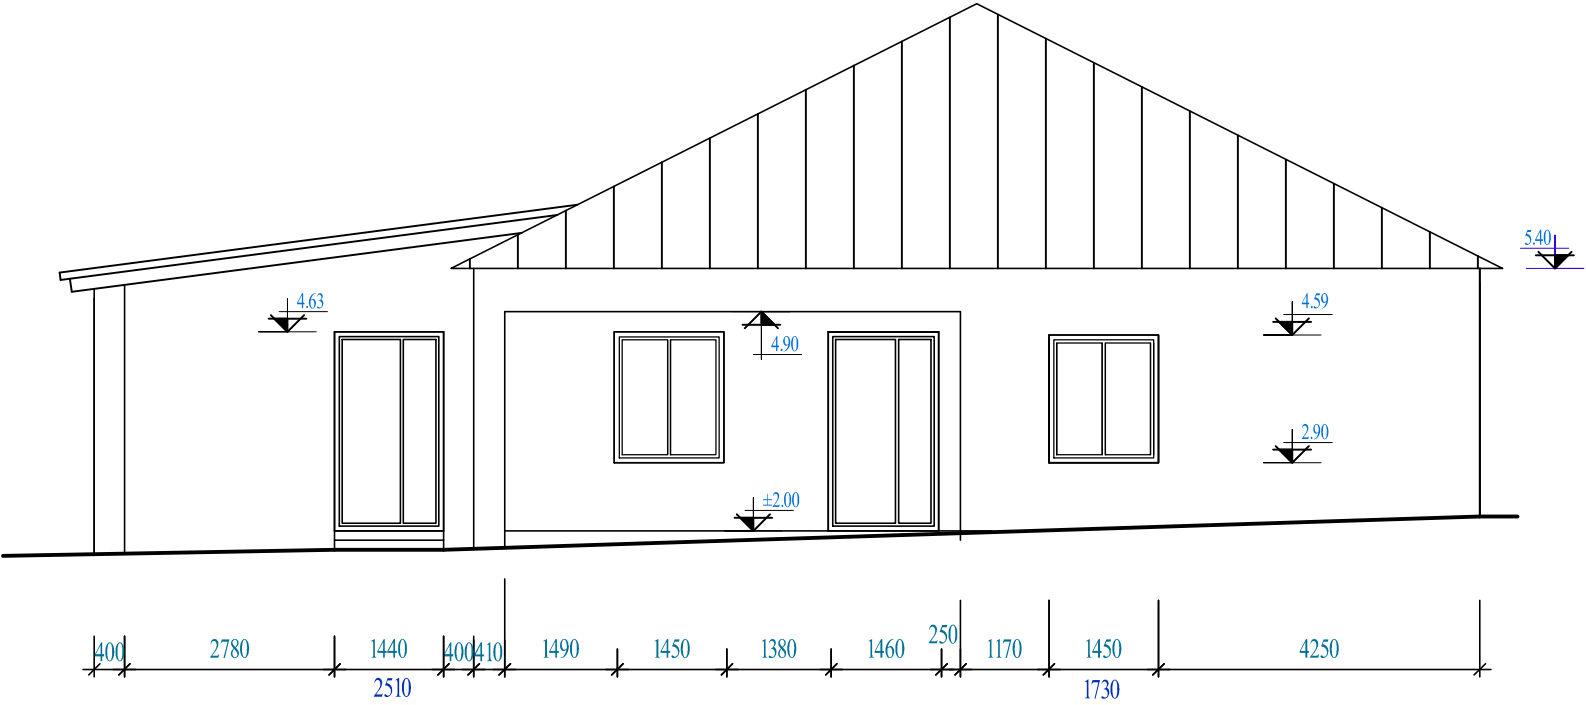

უკანა ფასადი

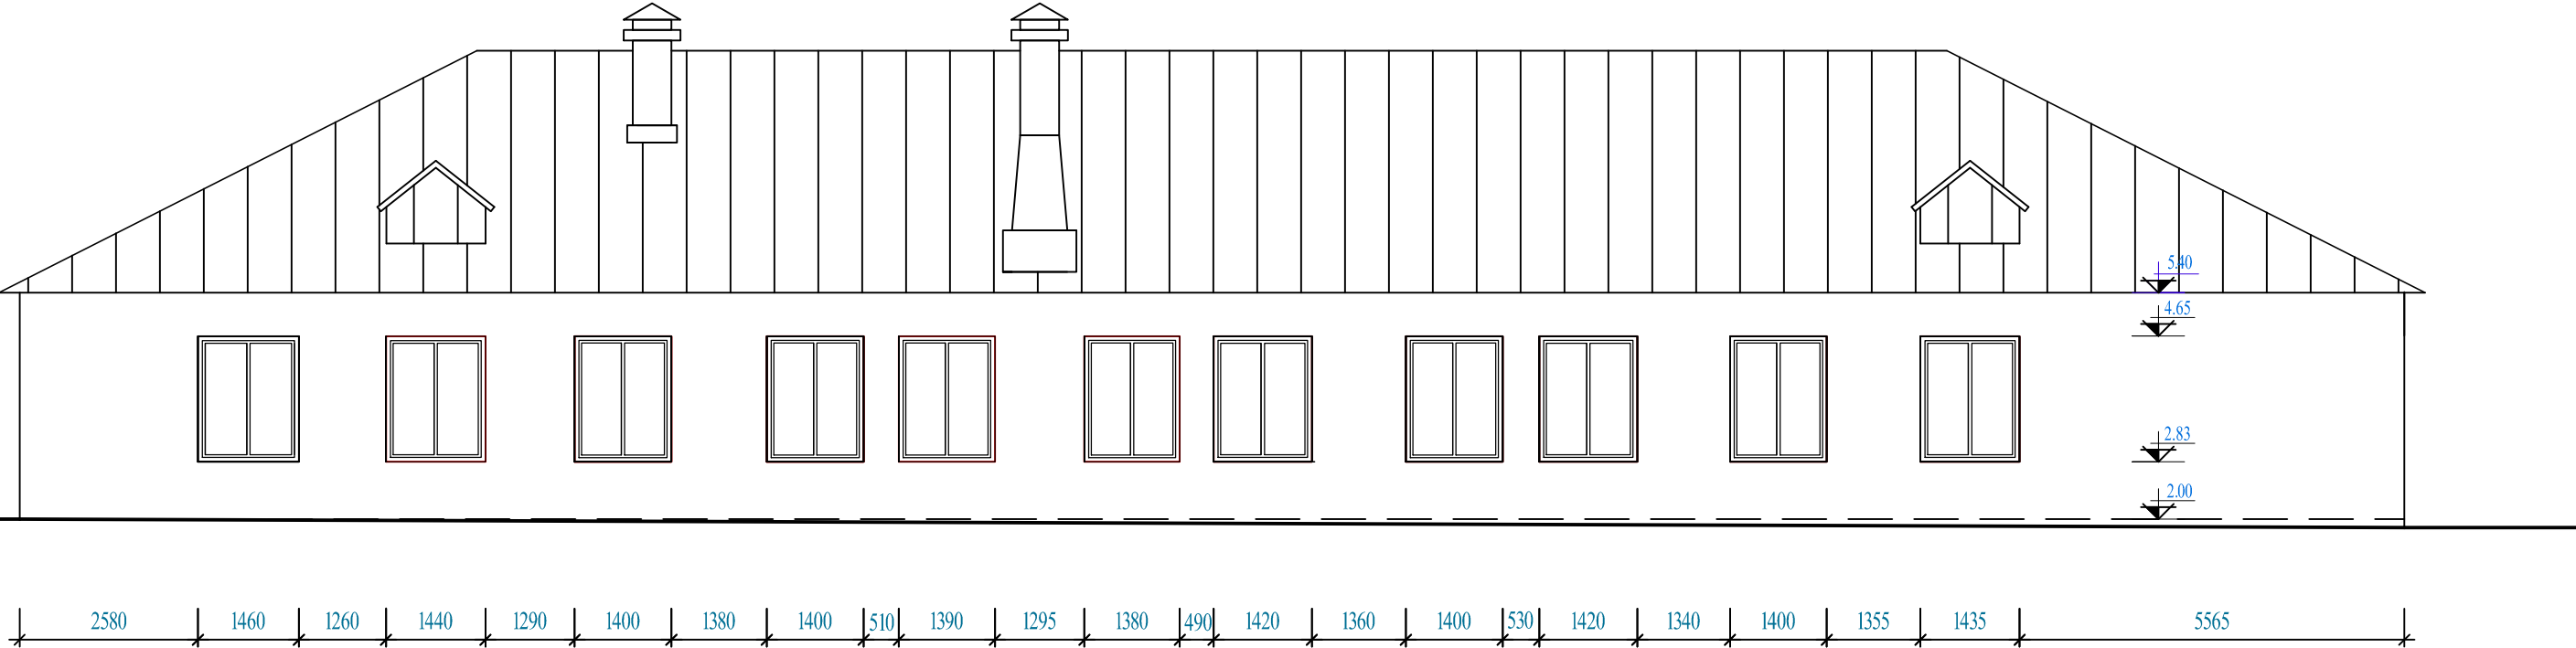

დირექტორი	გეგმვის		დამუშავების შუამდგომლობა	ფურც.	შეკვ.	ფურც.რაოდ.
მთავარი დირექტორი	აბლაძე			ა-32		52
მთ. კონსტრუქტორი	გელაძე					
შეხვედრა	ჩიხლაძე		კვების გეგმა უკანა ფასადი; გვერდიანი ფასადი (ანაზღაურების ნახაზი)	შ.პ.ს. „სამშენობლო-მშენებლობა“		
შეხვედრა	აბლაძე					