

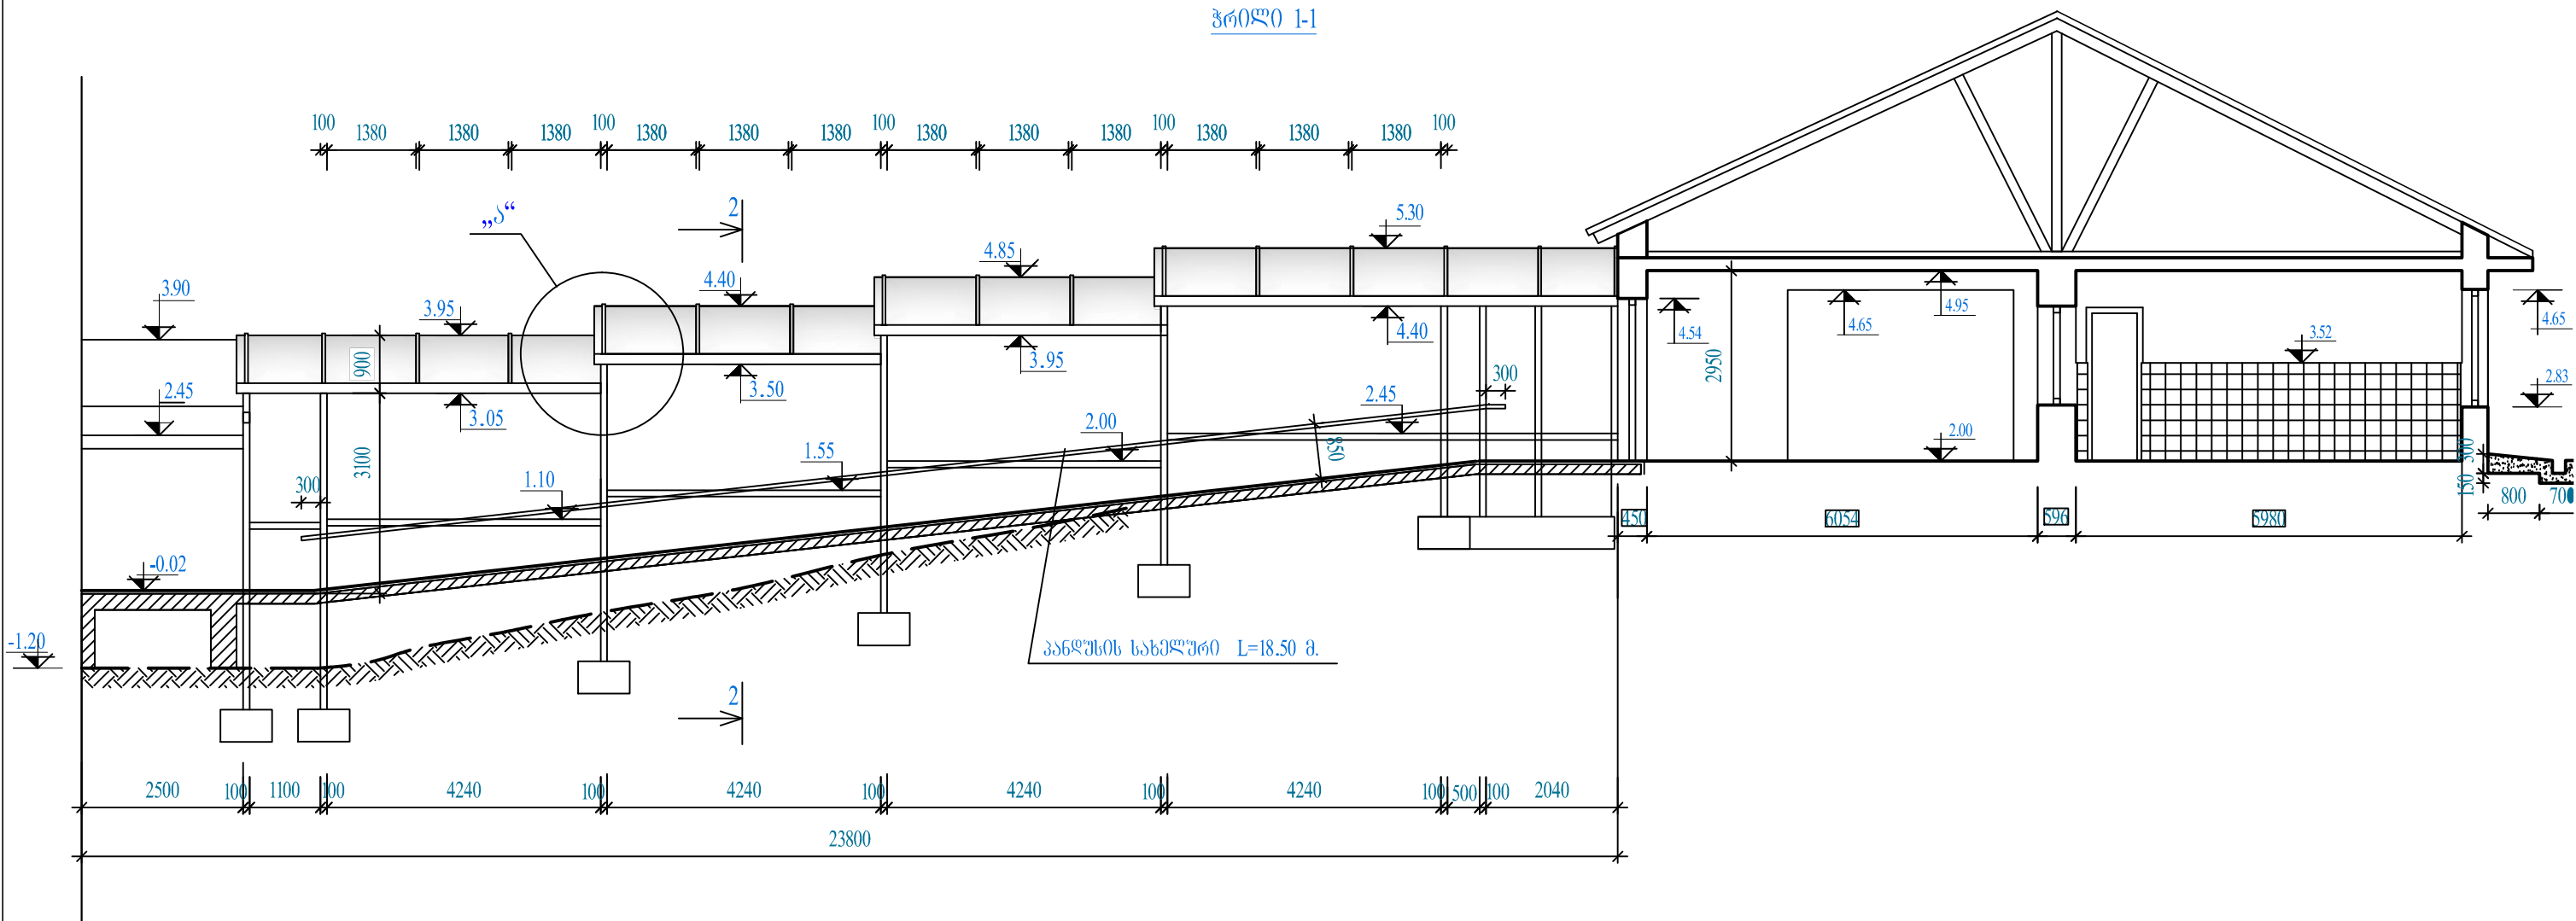


პრილი 1-1

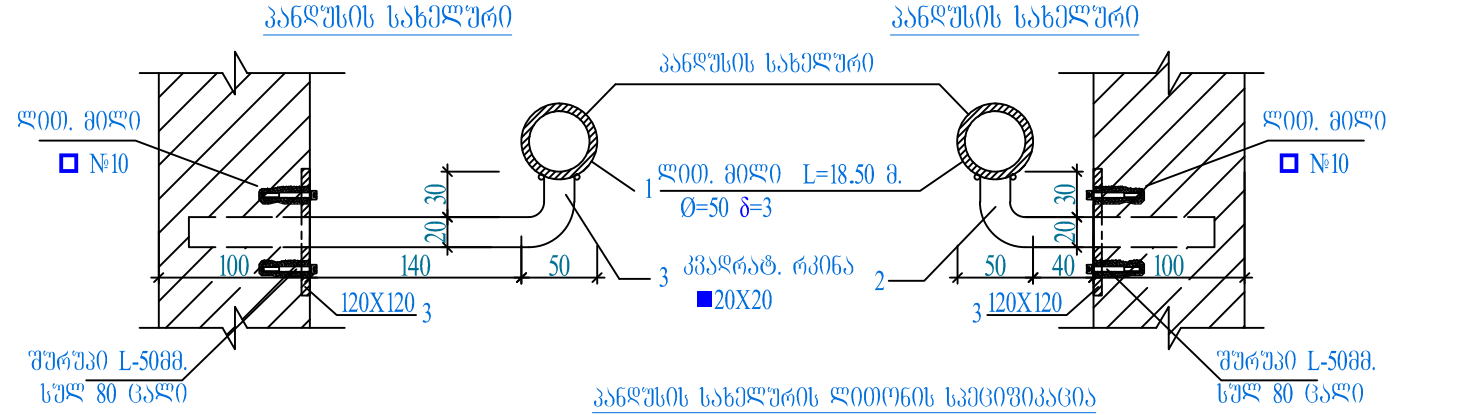

დეტალი „ა“

პრილი „1-1“

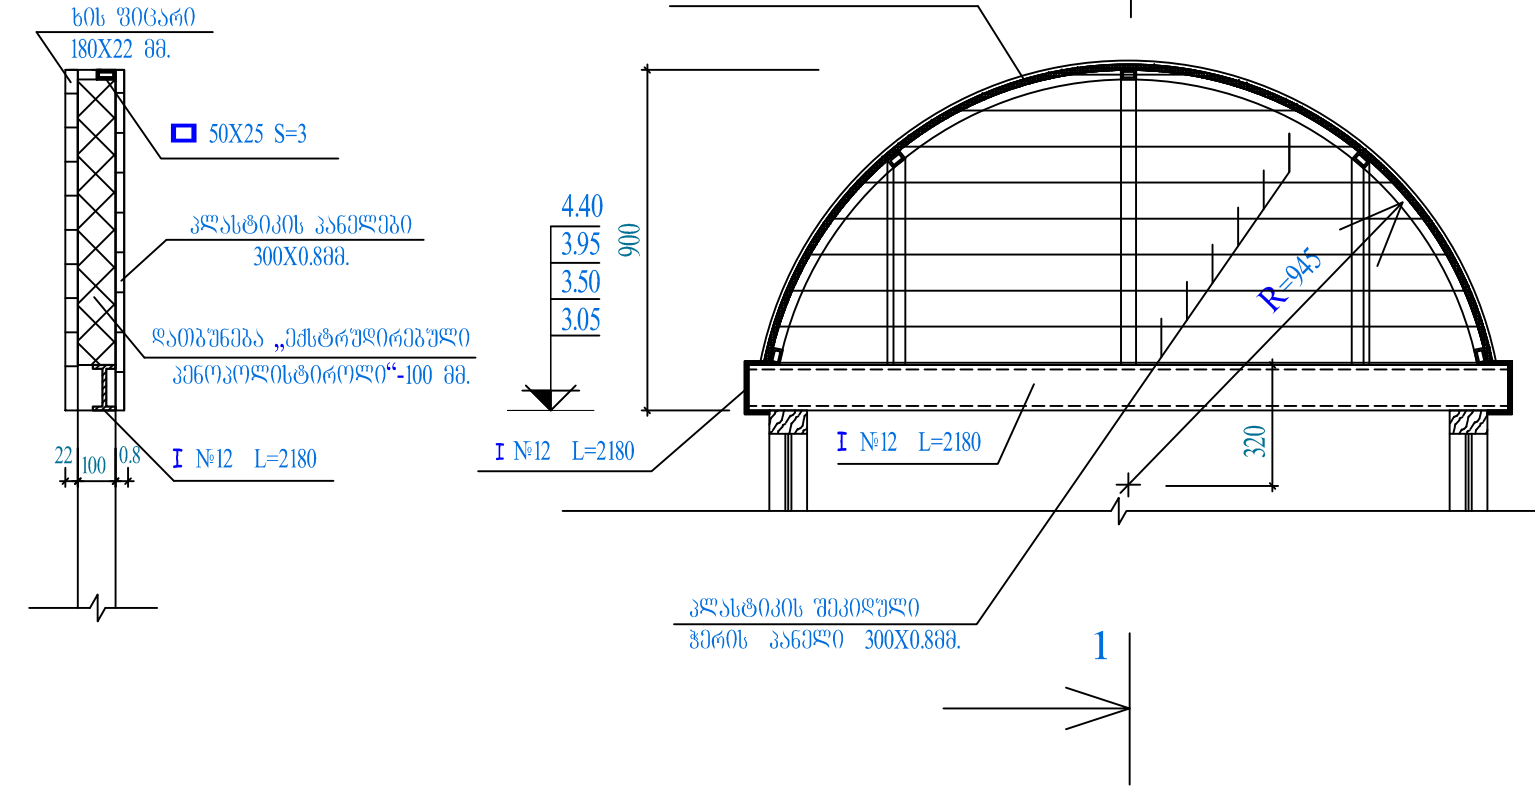

1. ლით. მილი L=18.50 მ. Ø=50 δ=3
სულ 2ცალი—18.50X2=37.0 37.0X3.48=128.80 კგ.
2. კვარტ. რკინა 20X20 L=0.22 მ.
სულ 10ცალი—0.22X10=2.2X3.14=6.91 კგ.
3. კვარტ. რკინა 20X20 L=0.32 მ.
სულ 10ცალი—0.32X10=3.2 ბრ.მ X3.14=10.05 კგ.
- სულ კვარტული რკინა 20X20=5.4 ბრ.მ-16.96 კგ.
3. ლითონის ფურცელი 120X120X5 = 0,015მ²; სულ 20 ცალი
სულ ლით.ხარჯია —150,42 კგ.- 0,3მ²; Q=11,80კგ
- შენიშვნა: №2 ელემენტი მიღებულია №3 ლითონის
ფურცელზე და კედელზე დამაბრუნებელი ფურცელი.

ლირებტორი	გეგმები		ღუმეთის შუამდგომლობა	ფურც.	შეკვ.	ფურც.რ.
მთარბიტბტორი	აგლაპ			ა-45		52
მთ. კონსტრუქტორი	მელაპ					
შეარბლა	ჩიხლაპ					
შეამოწმა	აგლაპ					
			განსახსნული პანდუსი და გარე კიბეები			
			პრილი 1-1;			
			დეტალი „ა“ ; პანდუსის სანქლური			