


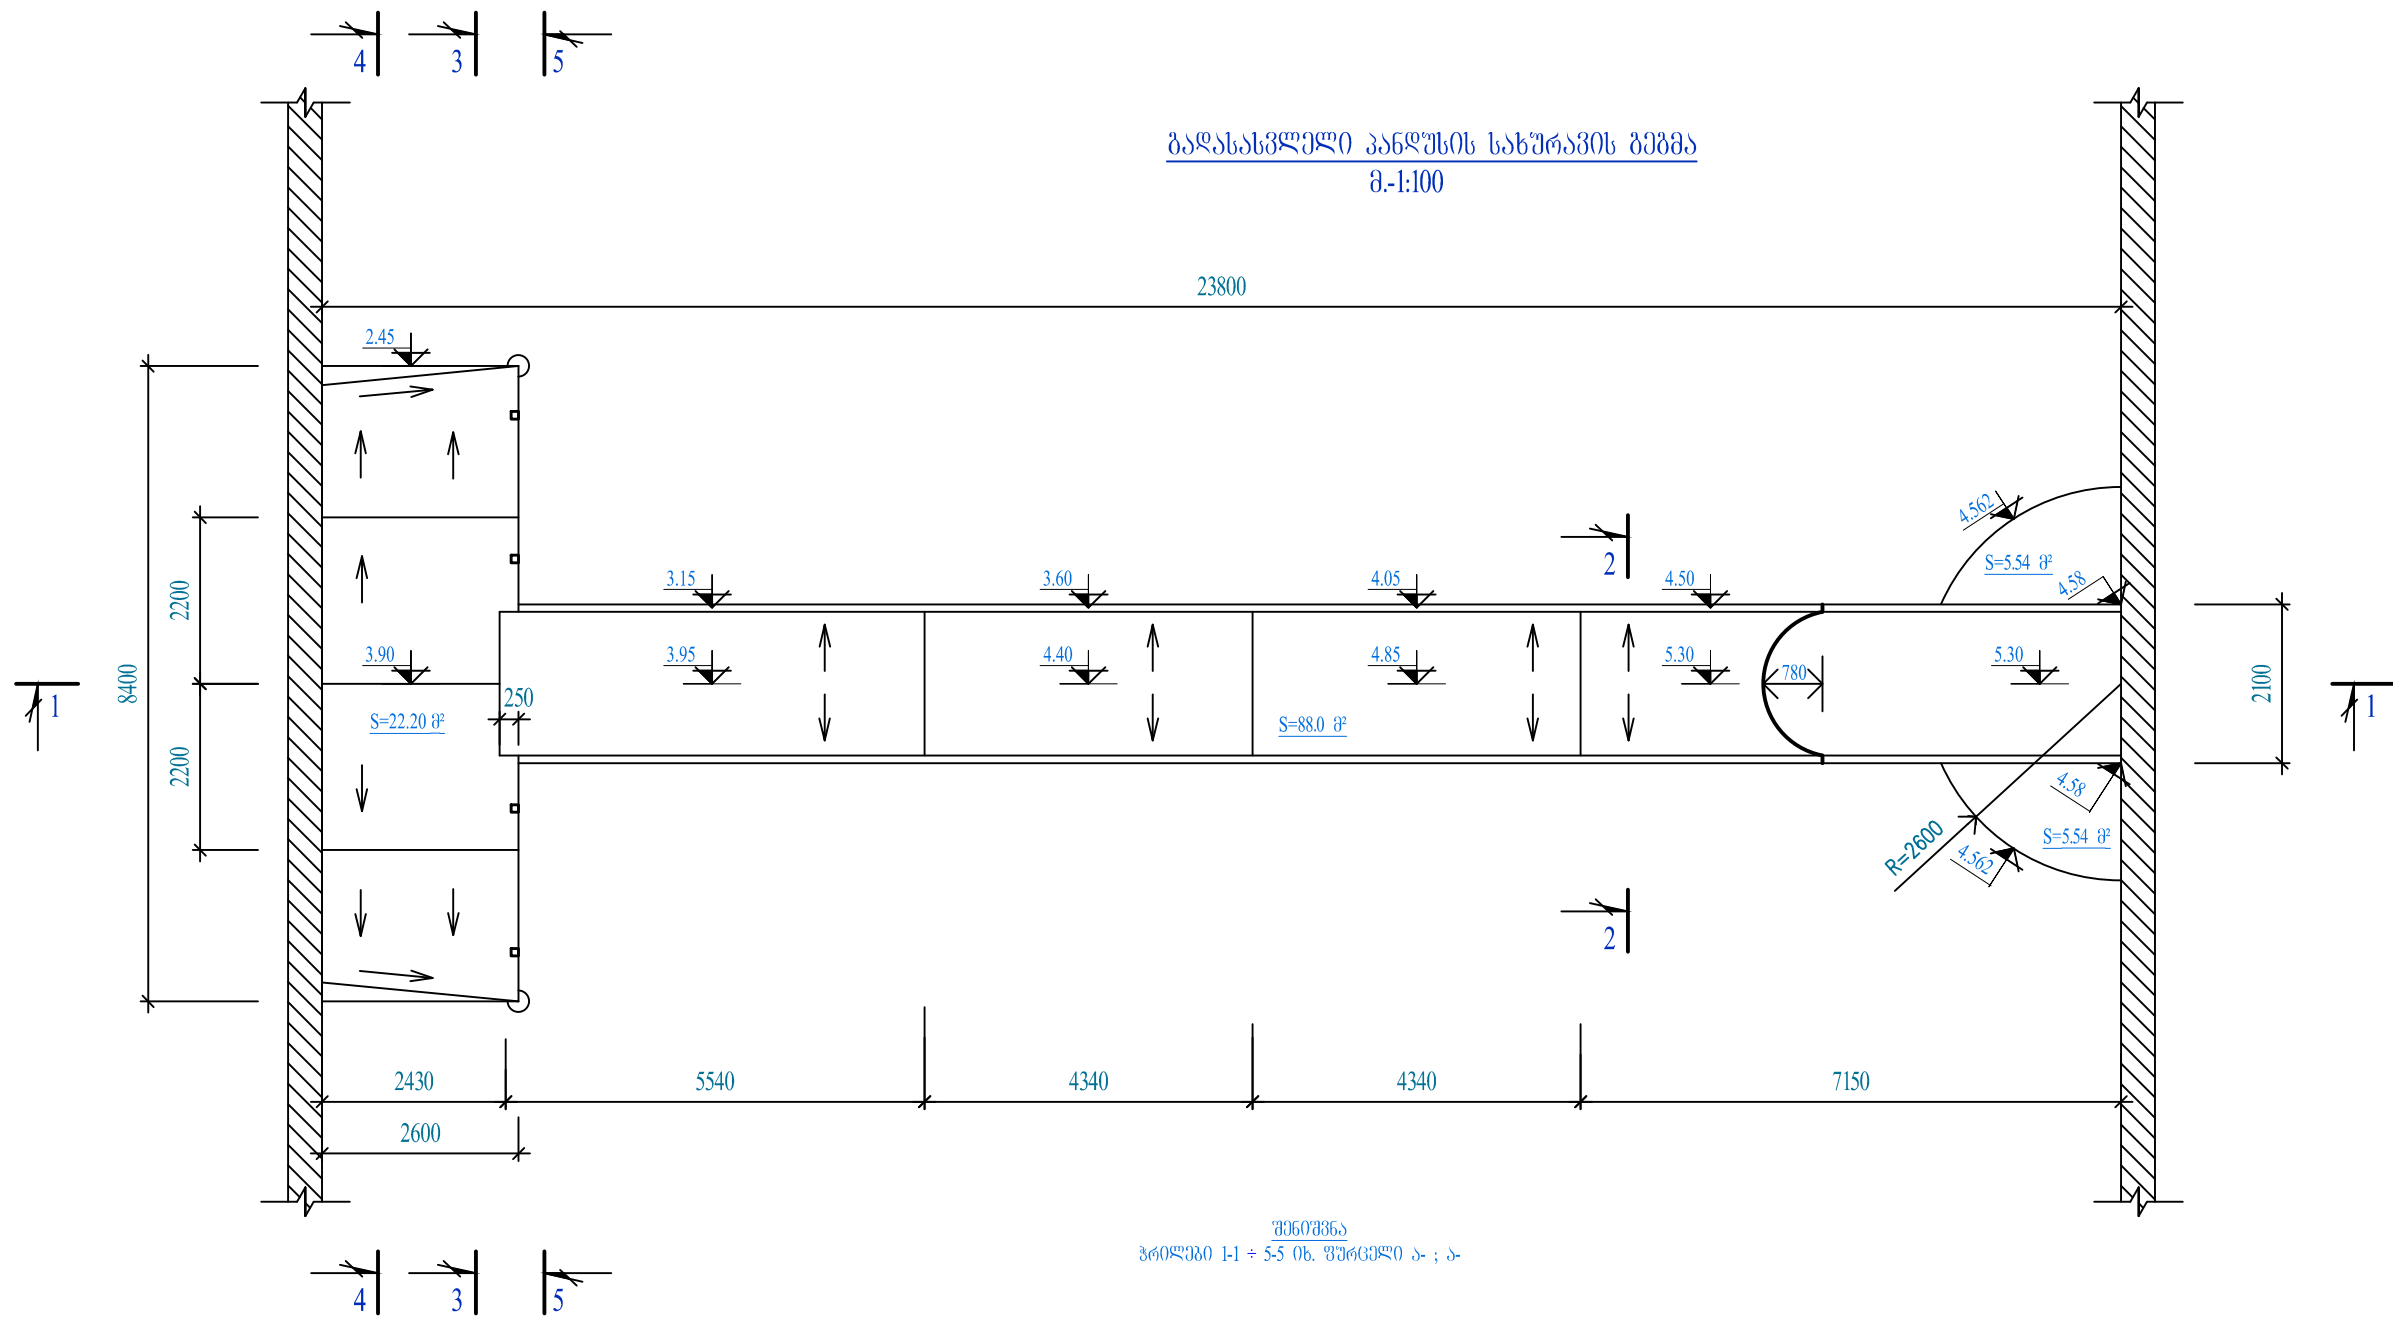

დირექტორი	გეგმვის		დამამუშავებელი ფირმა პანდუსის სახურავის გეგმა	ფურც.	შეკვ.	ფურც.რ.
მთ.არქიტექტორი	აგლაძე			ა-42		52
მთ. კონსტრუქტორი	გიგინეიძე					
შეასრულა	ჩიხლაძე		გაღასასვლელი პანდუსი და გარე კიბეები გაღასასვლელი პანდუსის სახურავის გეგმა. მ. 1:100	შ.პ.ს. „სამკვეთი-სამშენი“		
შეამოწმა	აგლაძე					