

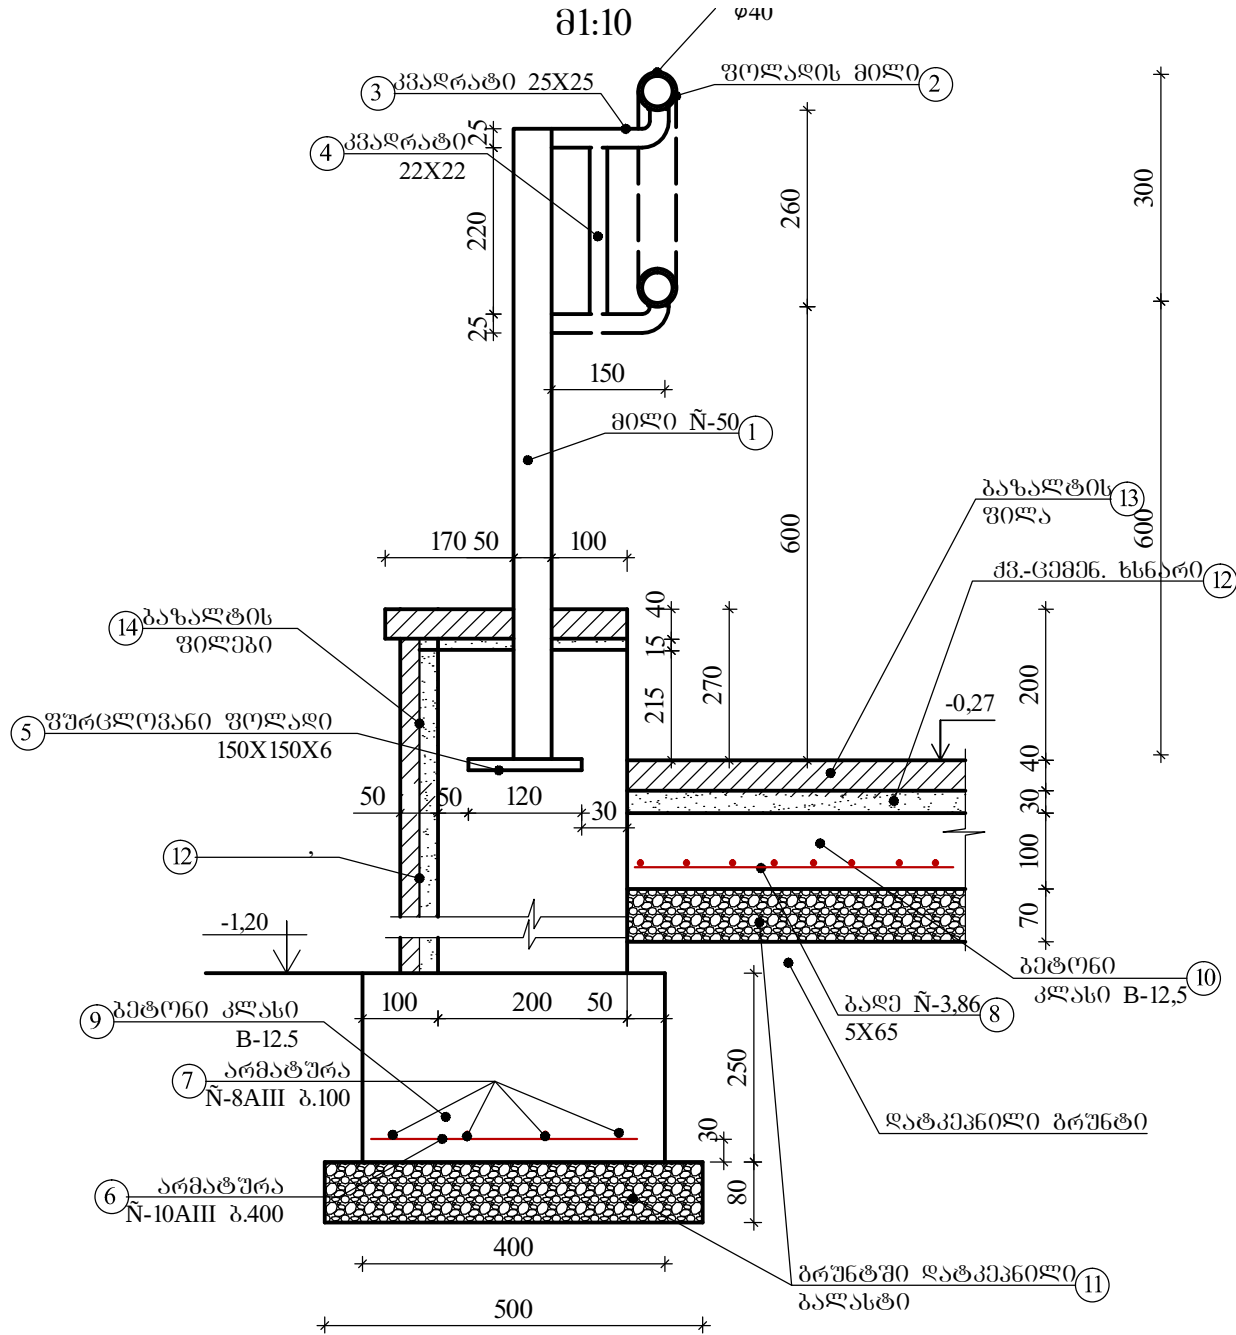
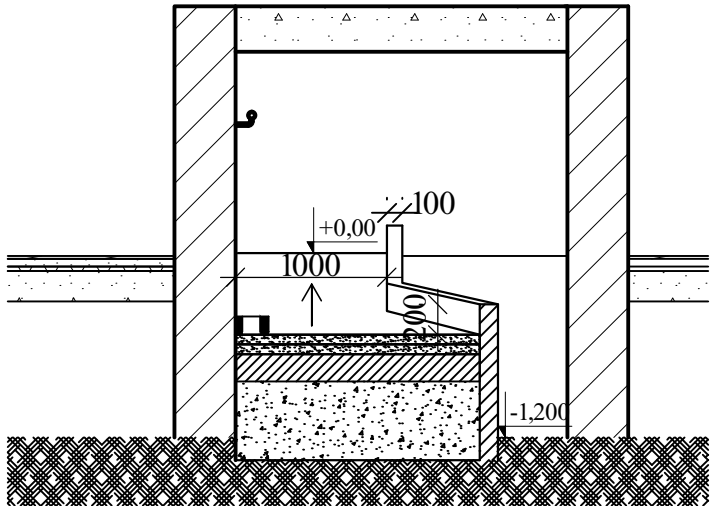
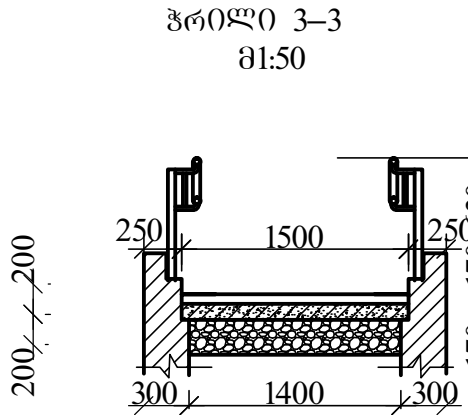


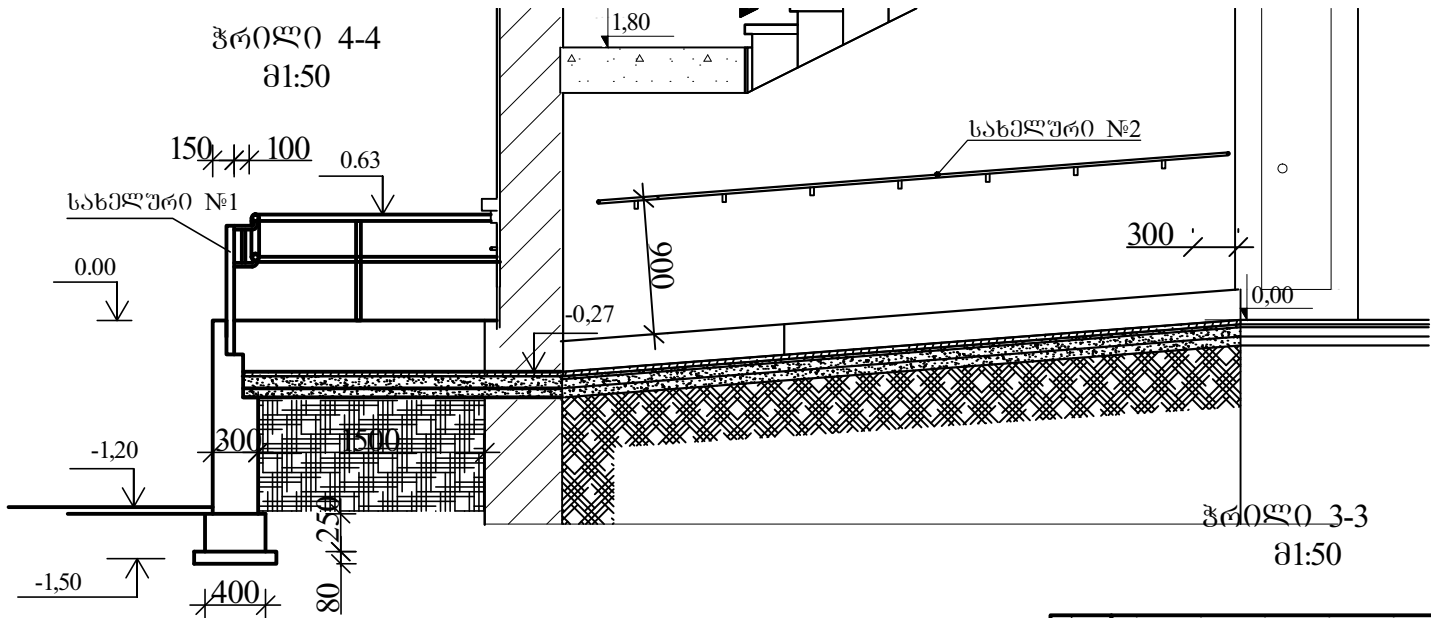

პანდუსის და სახელურის მასალები სპეციფიკაცია						
	№	დასახელება	საერთო სიგრძე ბრ.მ.	1 მ-ის წონა კგ	მილიანი წონა კგ	საერთო მოცულობა მ ³
სახელური №1	1	ფოლადის მილი №50 (სისქით - 2.5 მმ) 28ც	25.2	3.60	90.70	-
	2	ფოლადის მილი №40 (სისქით - 3.0 მმ)	70.00	3.33	233.0	-
	3	კვადრატი 25X25 L - 20 სმ. 56 ც	14.00	4.91	68.74	-
	4	კვადრატი 22X22 L - 22 სმ. 28 ც	6.16	3.8	23.41	-
	5	ფურცლოვანი ფოლადი 150X150X6, 28 ც	4.2	47.1 (1მ ³)	198.0	0.135 მ ³
პანდუსის მოწყობის მასალები	6	არმატურა №10 A III ბ. 400 მმ - 85 ც	119.0	0.62	73.8	-
	7	არმატურა №8 A III ბ. 100 მმ	136.0	0.39	53.0	-
	8	ბაღე №3.8 უჯრედით 65X65 B-1500	34.0	-	-	51.0 მ ³
	9	ბეტონი კლასი B12,5	-	2400	7584	3.64 მ ³
	10	ბეტონი კლასი B12,5	-	2400	5520	5.64 მ ³
	11	ბალასტი	-	1600 (1მ ³)	3520	14.0 მ ³
	12	ძვ. ცემენტის ხსნარი მ.150 38.2მ ³	-	-	-	1.15 მ ³
	13	ბაზალტის ფილა პანდუსზე ზ-40 მმ	38.2 მ ³	78	2980	1.53 მ ³
	14	ბაზალტის ფილა კედელზე ზ-30 მმ	14.9 მ ³	78	1162	0.55 მ ³
სახელური №2	15	ფოლადის მილი №50 L-19.5 (სისქით - 2.5 მმ)	19.5	3.60	70.2	-
	16	კვადრატი 22X22 L - 25 სმ. 6 ც 23ც	4.25	4.91	20.87	-
	17	ფურცლოვანი ფოლადი 120X120X6, 23 ც	2.76	47.1 (1მ ³)	130.0	0.33 მ ³
	18	ფურუკი L - 50 სმ. სულ 92 ც				

შენიშვნა: №16 ელემენტი მიღებულია №17 ლითონის ფურცელზე და დამაგრდეს კედელზე ფურუკებით

პანდუსის სახელური კიბის უჯრედში

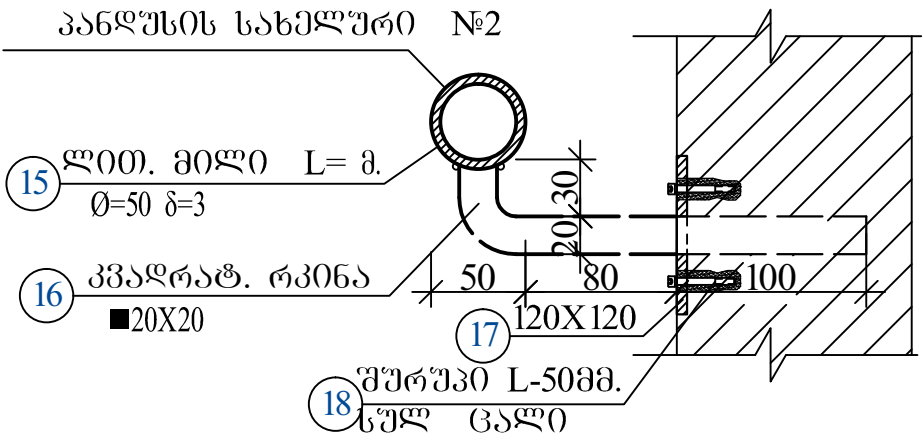

დირექტორი	გულენიძე		დოკუმენტის შიგნით არის ანონიმური	ფურცელი	შეკვეთი	ფურც.რაოდ.
მთ.არქიტექტორი	აბლაძე			ა-28'		
შეასრულა	ლალიაშვილი					
შეამოწმა	აბლაძე		აღმინიჭებულია საპროექტო კორპუსი გარე პანდუსის მოწყობა და მასალების სპეციფიკაცია	შპს „საქართველომშენებელი“		