


შპს "გეო-სერვისი" №19-25

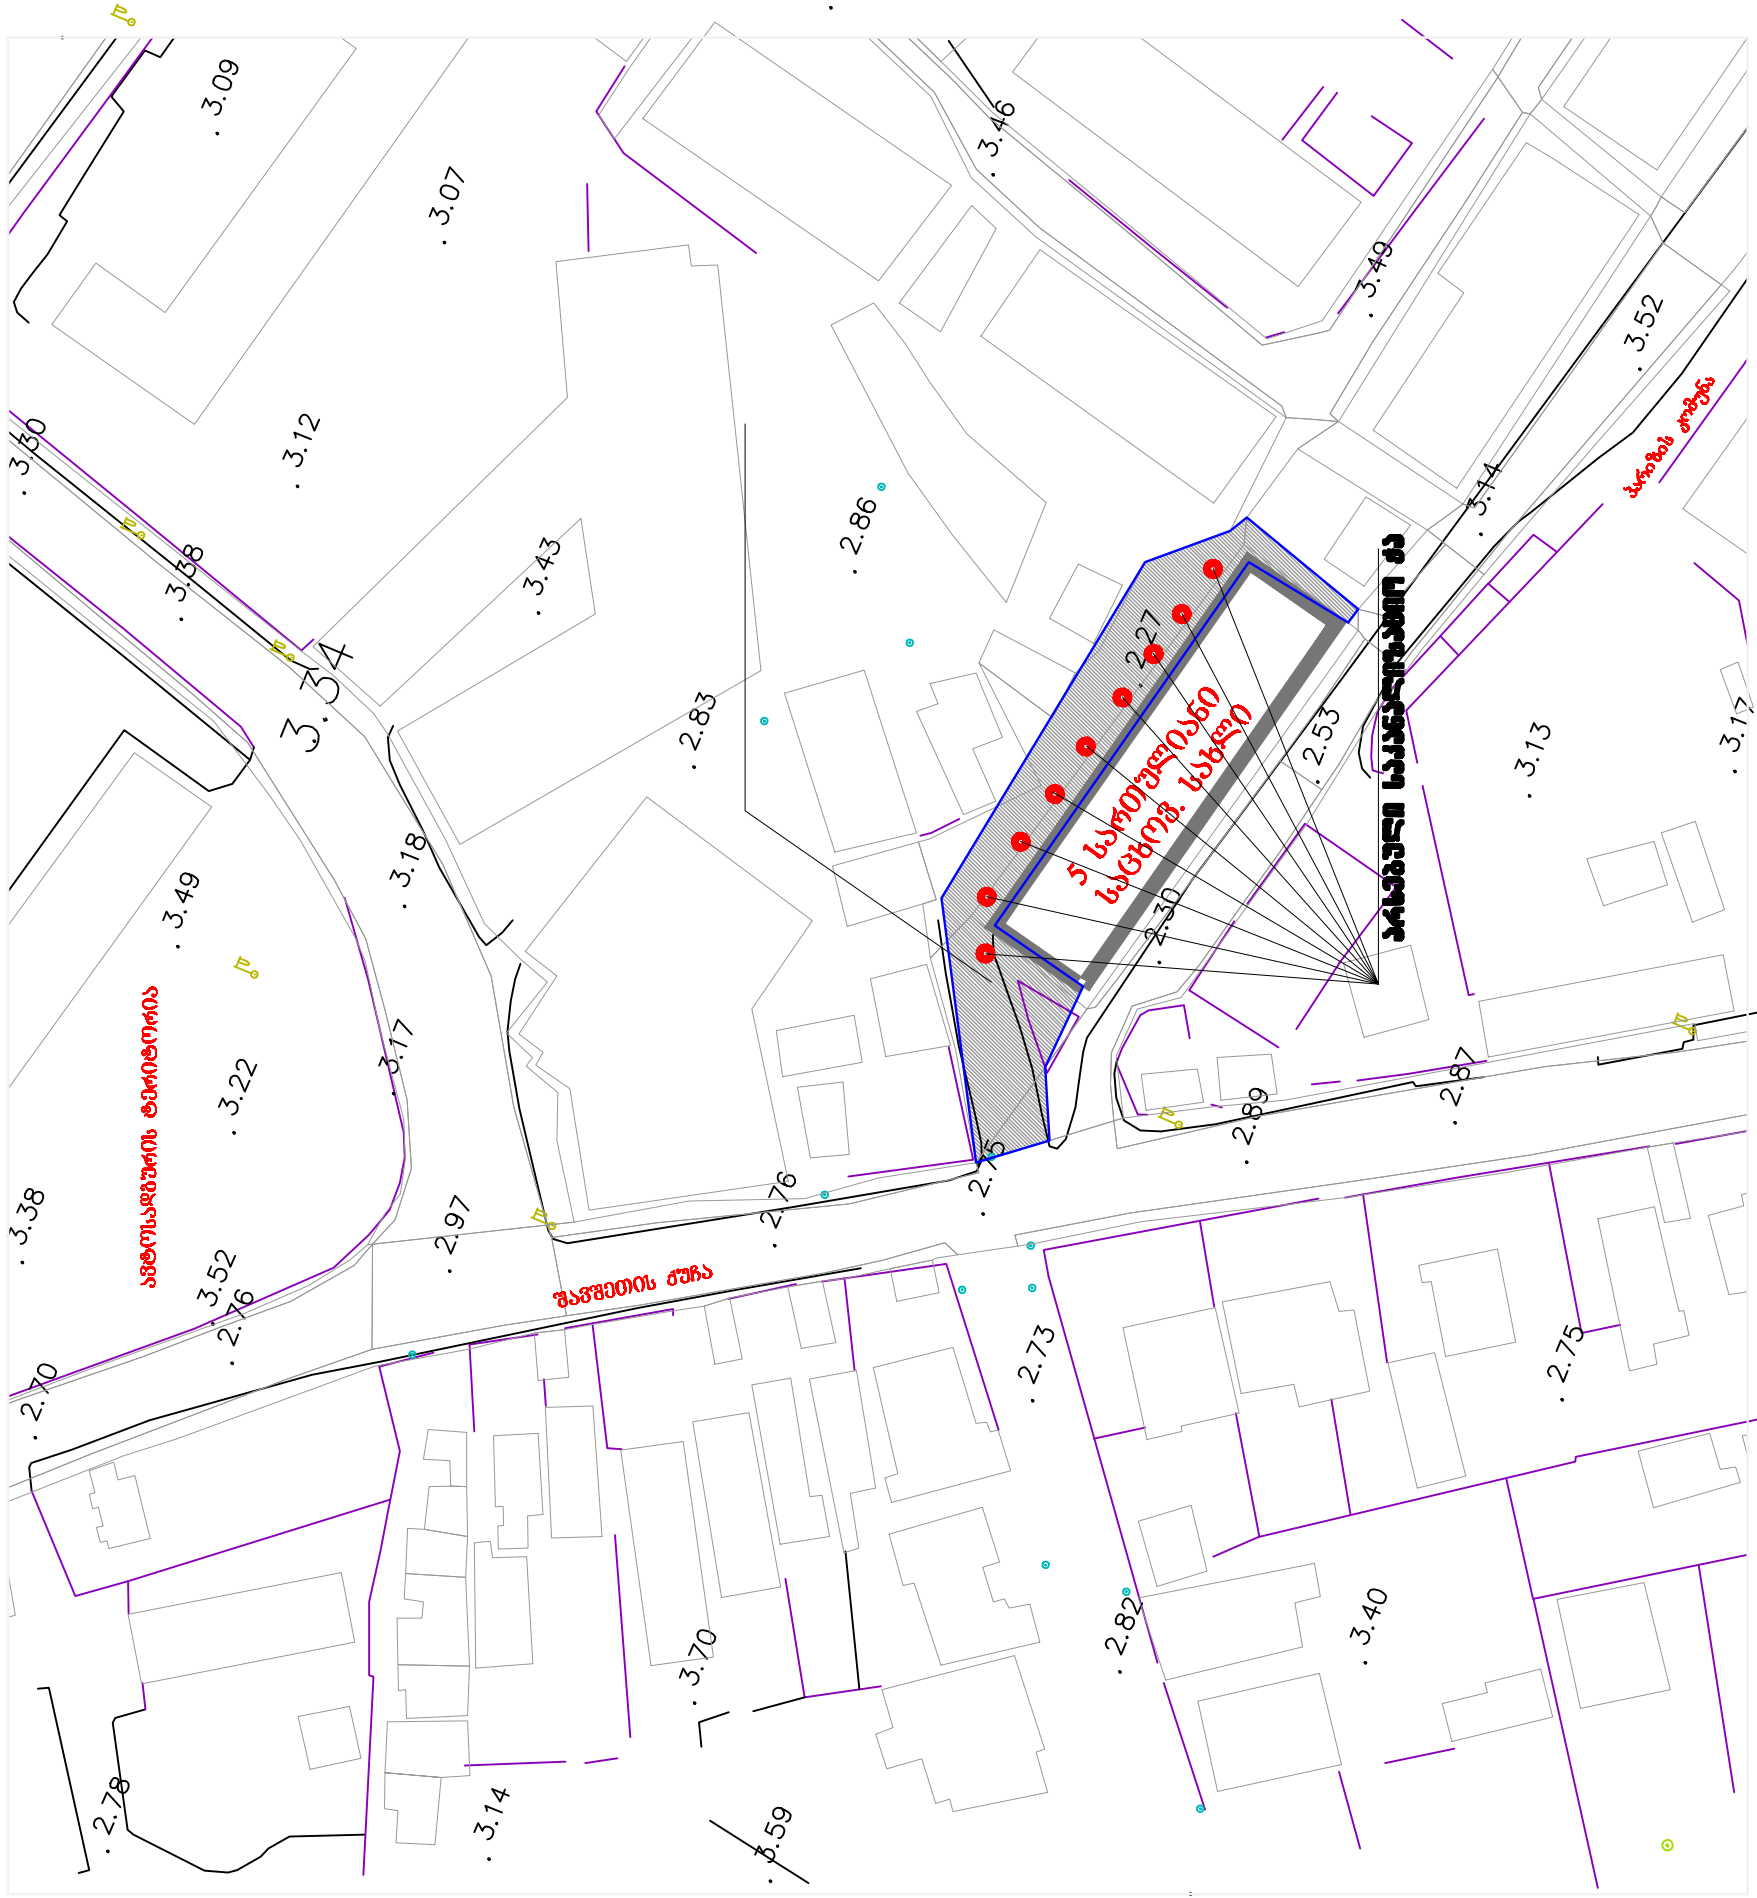

საპროექტო საზღვარი — 1000.0 კვ.მ