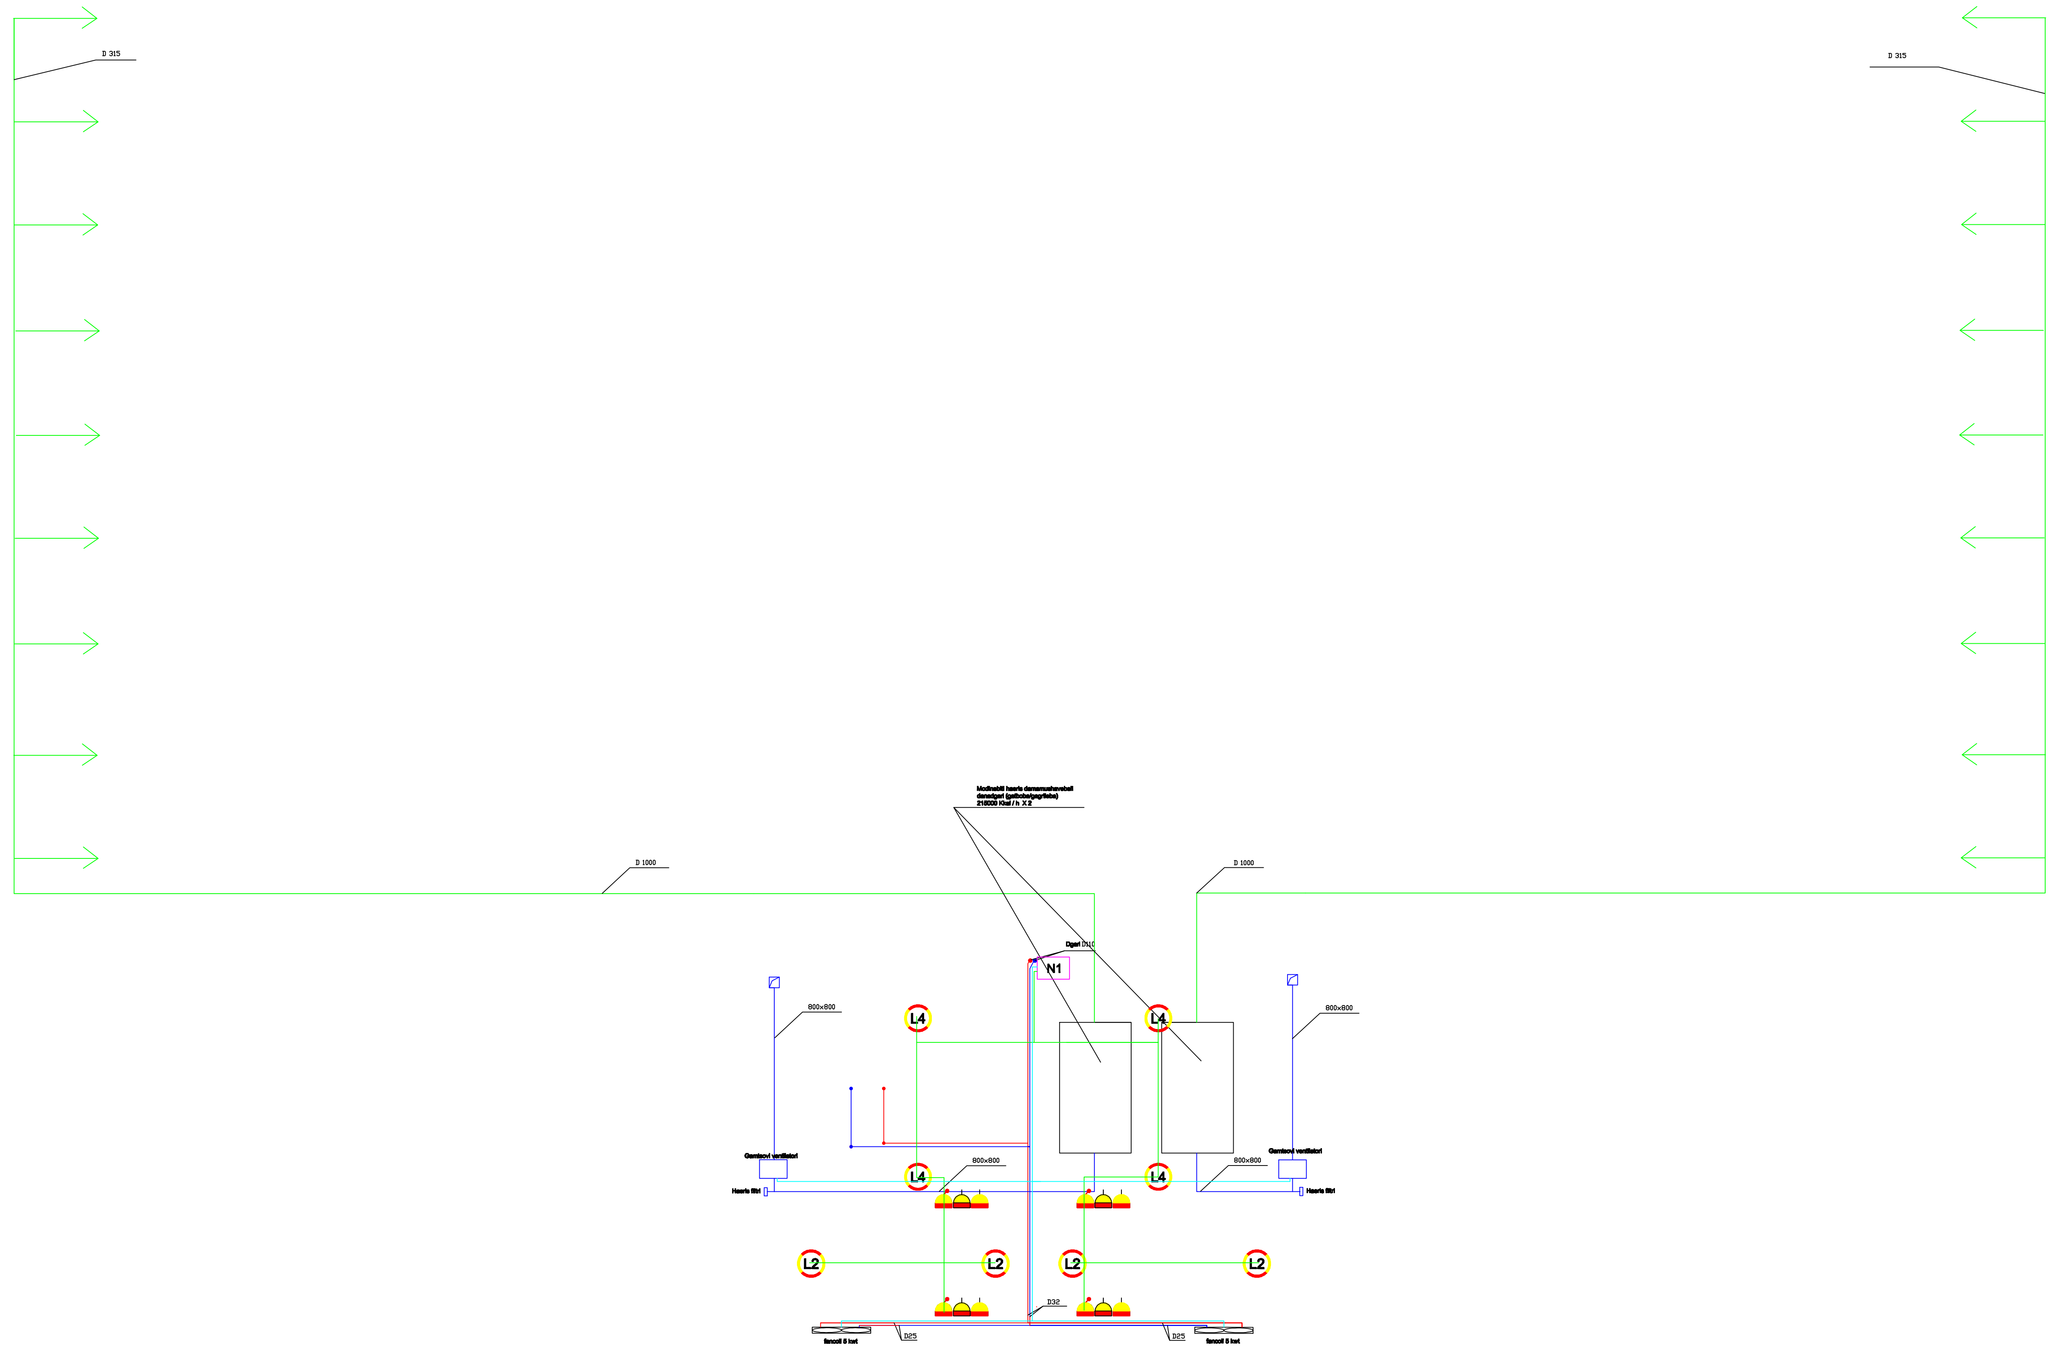

პირობითი აღნიშვნები

- L1 პროჟექტორი (ნატრიუმის ორთქლის) 2 KWT
- L2 საერთო დანიშნულების ჭერის ეკონათურა P= 22W.
- L3 საერთო დანიშნულების კედლის ეკონათურა, P= 22W.
- L4 ჭერის ჰერმეტული ეკონათურა, P = 40W,
- ჩამრთველი 220V/10A
- 220V/10A როზეტი
- 220V/10A ჩამრთველი + 2 როზეტი
- 3X2.5mm2 კაბელი 3 X 2.5
- 4X6mm2 კაბელი 4 X 6

ᲨᲘᲓᲐ ᲥᲡᲔᲚᲔᲑᲘᲡ ᲞᲠᲝᲔᲥᲢᲘ

ᲛᲐᲡᲨᲢᲐᲑᲘ 1 : 100

ᲝᲑᲘᲔᲥᲢᲘᲡ ᲛᲘᲡᲐᲛᲐᲠᲗᲘ

ქ. ᲥᲝᲑᲣᲚᲔᲗᲘ
ᲠᲣᲡᲗᲐᲕᲔᲚᲘᲡ ᲥᲩᲘᲠᲘ № 3

ᲡᲐᲝᲠᲒᲐᲜᲝ ᲨᲝᲛᲑᲣᲚᲔᲥᲡᲘ

ᲐᲠᲥᲘᲢᲔᲥᲢᲝᲠᲣᲚᲘ ᲜᲐᲬᲘᲚᲘ

დამკვეთი: ᲨᲠᲯ "ᲭᲝᲑᲣᲚᲔᲗᲘᲡ ᲨᲔᲠᲬᲧᲐᲚᲝᲑᲐ"

ᲞᲠᲝᲔᲥᲢᲘᲡ

Ш.Ѳ.Ს. „ᲡᲔᲜᲡᲝᲜᲘ"
ᲡᲐᲛᲬᲐᲠᲝᲑᲘᲡ ᲜᲝᲛᲔᲠᲘ
206138609

ქ. თბილისი, ᲘᲠᲐᲚᲘᲡ ᲒᲐᲛᲖᲘᲠᲘᲡ ქ. № 50

ტ – 2 14 11 55

დირექტორი		შ. ფირცხალავა
არქიტექტორი		გ. ფერცხალავა

PROECTION SENSON

ᲢᲐᲛ.		ᲡᲐᲙᲘᲗᲮᲘ
№ 16		ᲞᲠᲝᲔᲥᲢᲘ
ᲗᲐᲠᲘᲦᲘ	ᲤᲣᲠᲪᲚᲘᲡ №	ᲤᲣᲠᲪᲚᲘᲡ ᲠᲔᲓᲐᲥᲪᲘᲐ
2012	10	16