




ქობულეთის სპორტული კომპლექსის ელექტრული ნაწილი

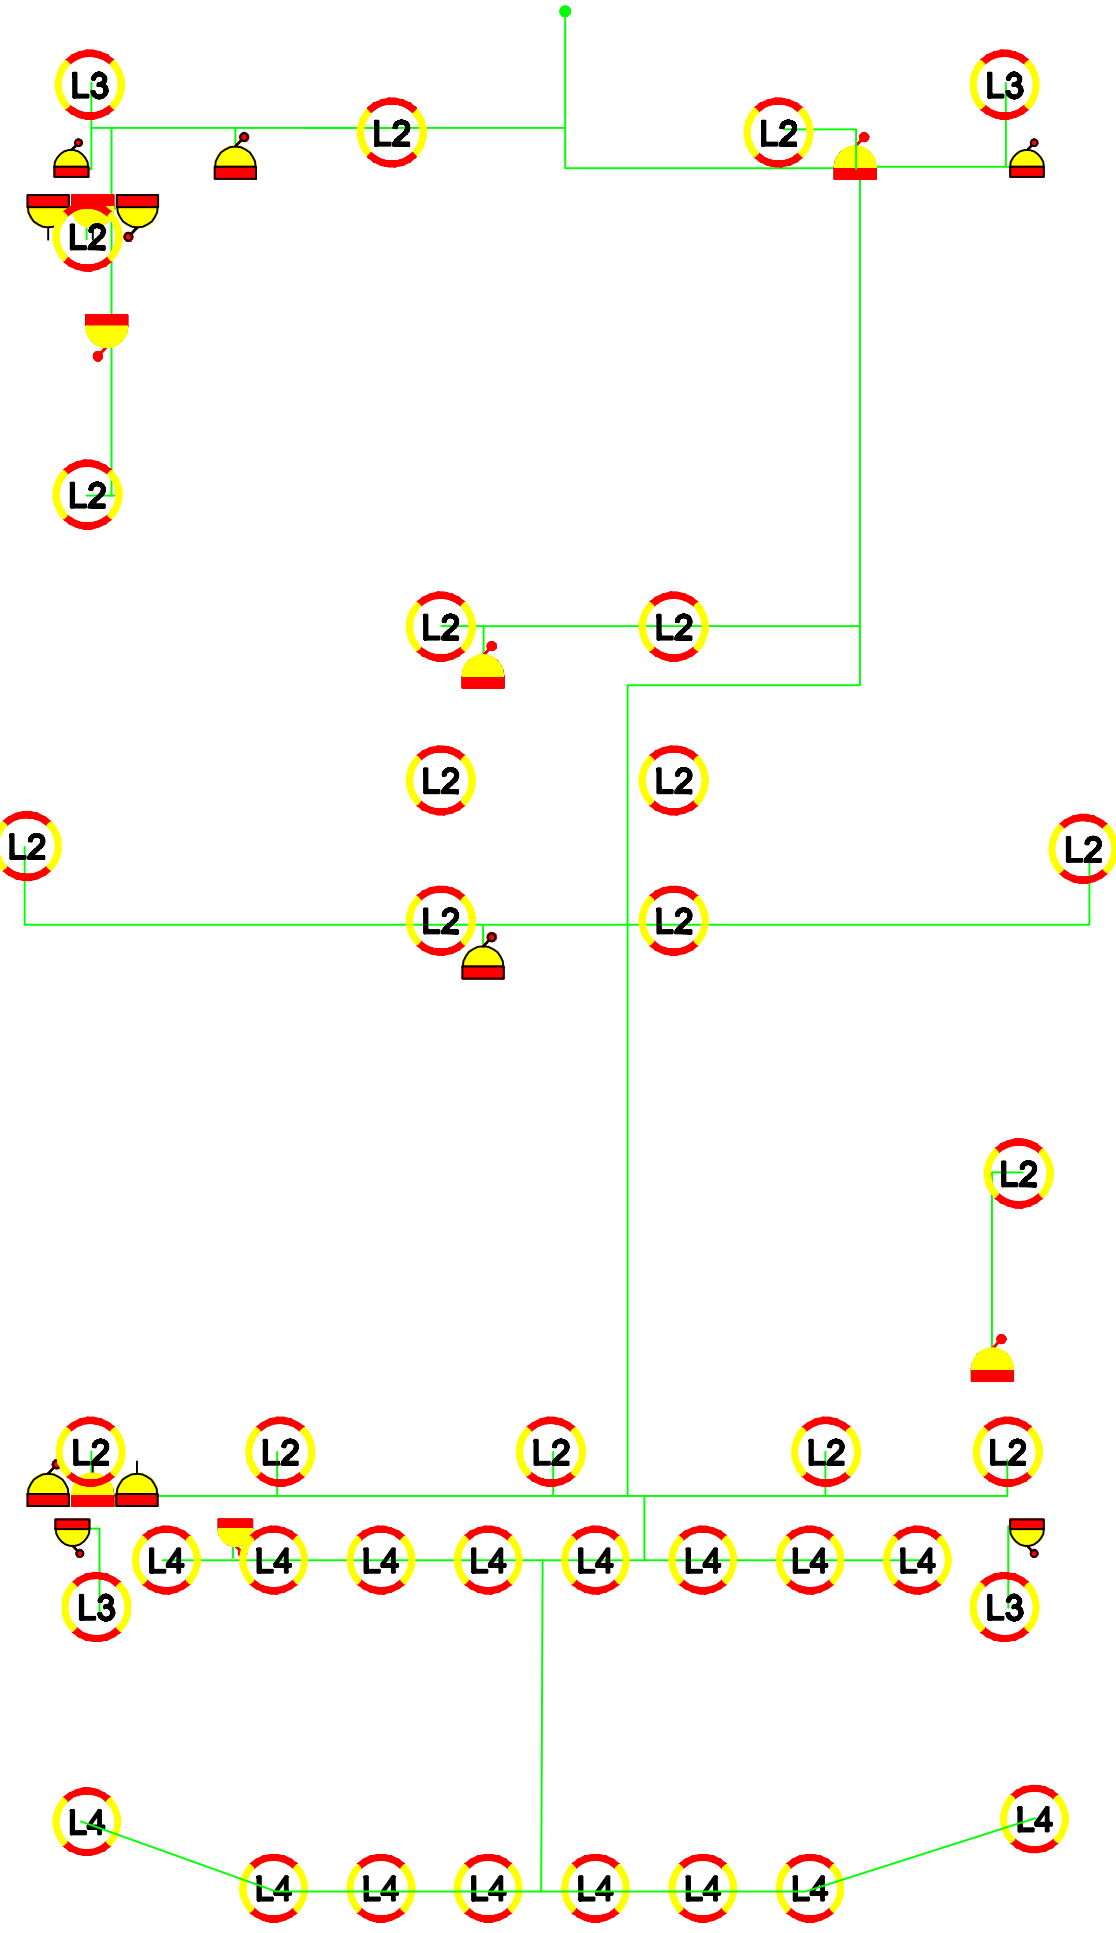

2 სართული

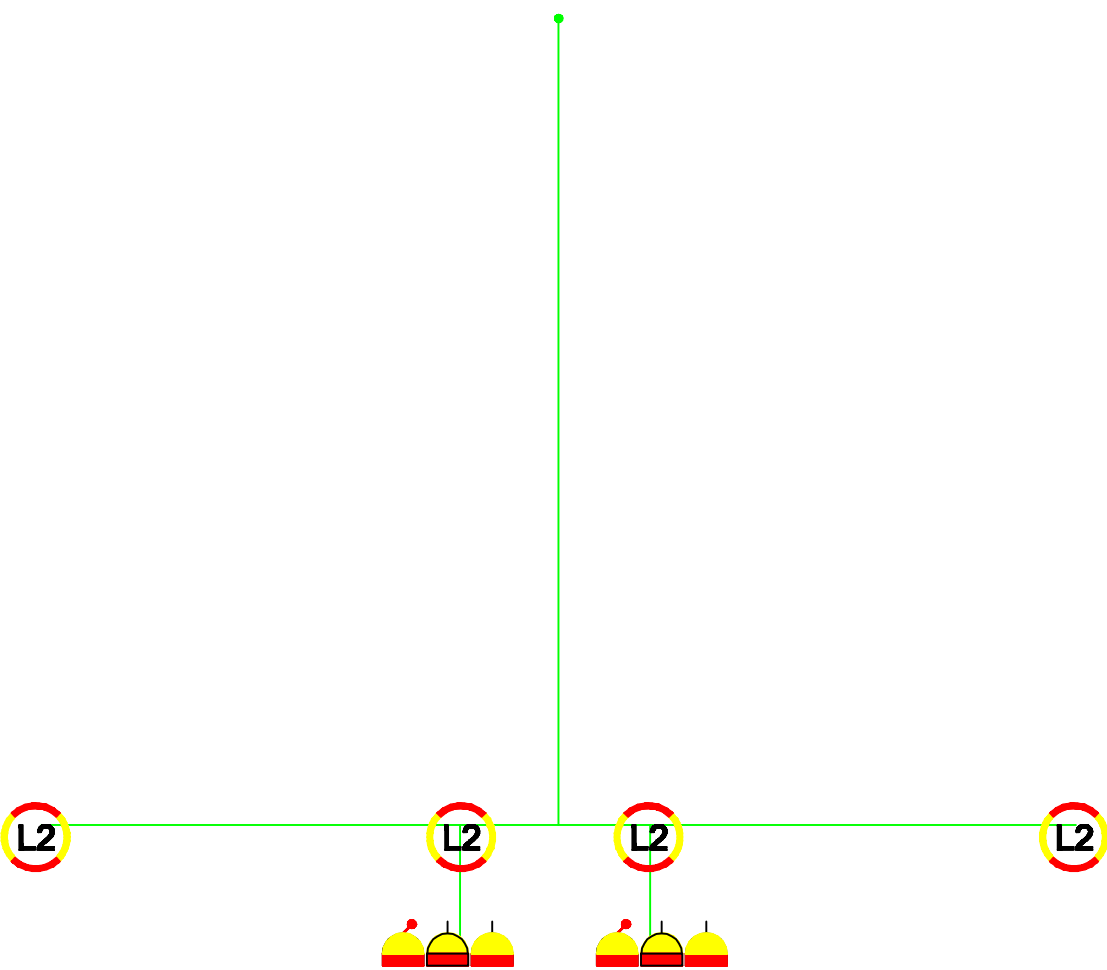

3 სართული

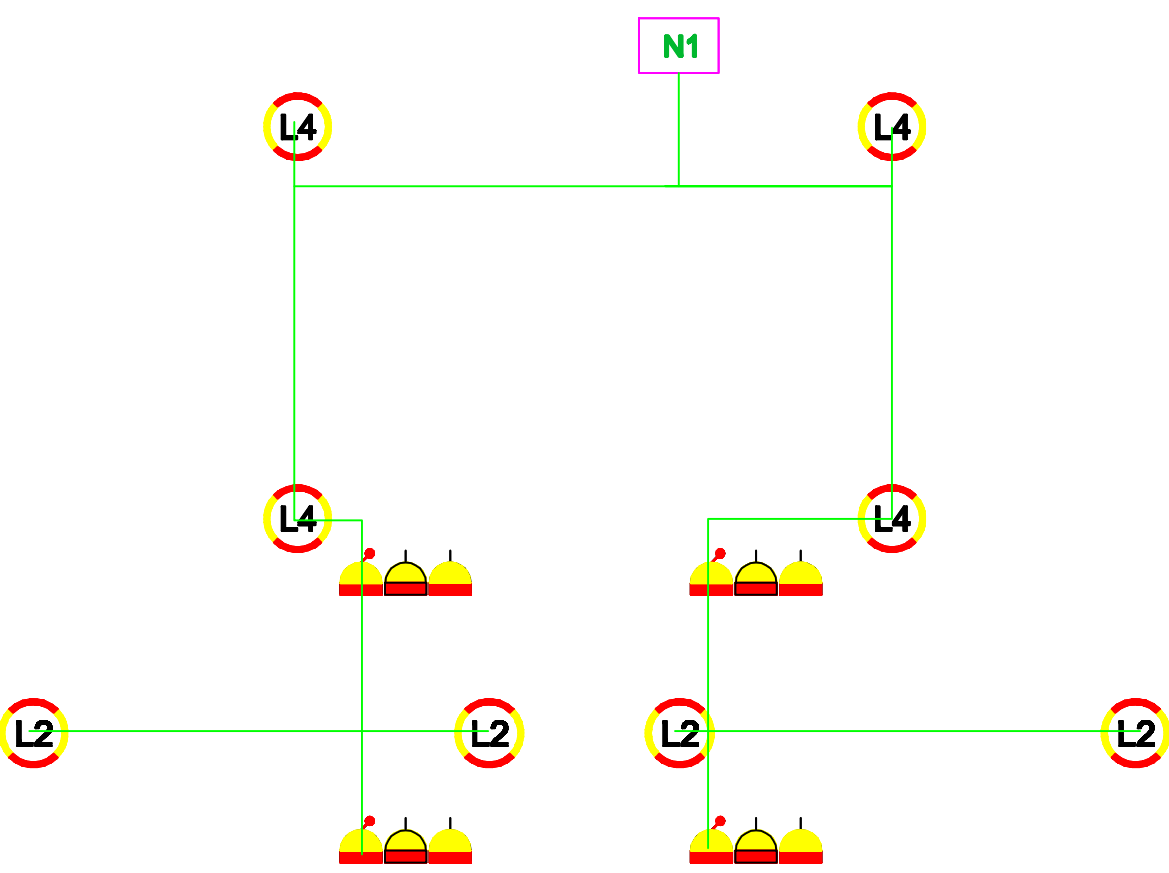

4 სართული

10 მეტრი

პირობითი აღნიშვნები

L1 პროექტორი (ნატრიუმის ორთქლის) 2 KWT

L2 საერთო დანიშნულების ჭერის ეკონათურა P= 22W.

L3 საერთო დანიშნულების კედლის ეკონათურა, P= 22W.

L4 ჭერის ჰერმეტიკული ეკონათურა, P = 40W,

☀ ჩამრთველი 220V/10A

☀ 220V/10A როზეტი

☀☀☀ 220V/10A ჩამრთველი + 2 როზეტი

3X 2.5mm² კაბელი 3 X 2.5

4X 6mm² კაბელი 4 X 6

გარე ქსელის
პროექტი

მასშ: 1 : 500

ობიექტის მისამართი

ქ. ქობულეთი
რუსთაველის რიბი № 3
სპორტული კომპლექსი
არქიტექტორული ნაწილი

დამკვეთი: ქ. ქობულეთის
მუნიციპალიტეტი

პროექტირება
შ.პ.ს. „სენსიონი“
საინჟინრო-პროექტული
205138609

ქ. თბილისი, ირაკლი აბაშიძის ქ. № 60
ტ - 2 14 11 65

დირექტორი		8. ფარდობითი
არქიტექტორი		8. ფარდობითი
პრ. მთ. ინჟინერი		5. ნაშაბი
მიწოდების დაზღვევა		ნაშაბი

C:\Documents and Settings\User\Desktop\Logo_Sensor.jpg		
ფაშ.		სტაფი
№ 16		პროექტი
თარიღი	ფარდობის №	ფარდობის ფარდობის
2012	--	--