


პკ0+00 დან პკ1+87 მდე

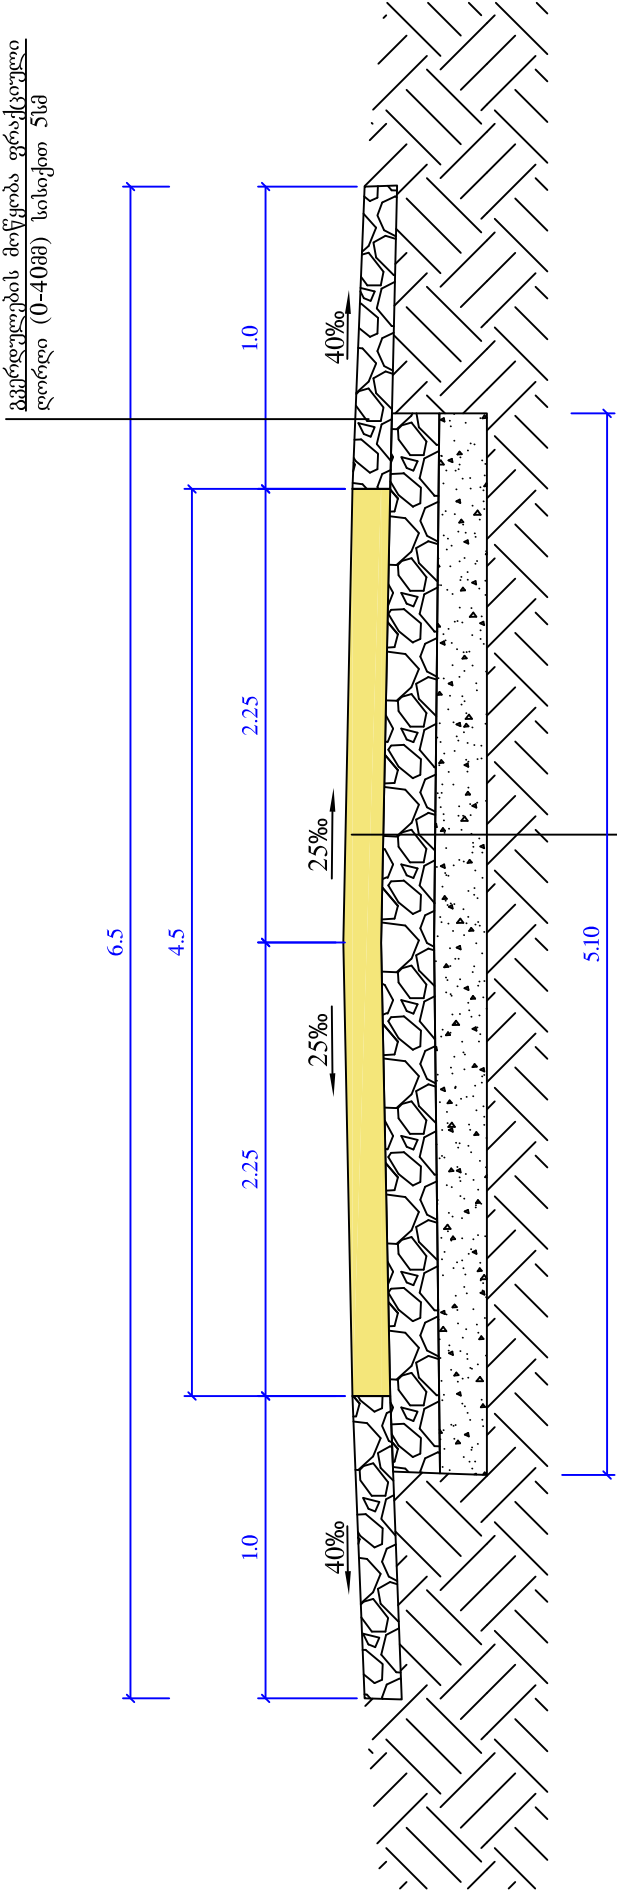

საფუძველი ქვამაზის ბრუნვით ნარევი სისქით 10სმ (ГОСТ 25607-83)
ფრაქციული ღორღი (0-40)მმ სისქით 10სმ
თხევადი ბიტუმი მოსხმ
საფარიის ზედა ფენის მოწყობა წკრილმარცვლოვანი მკვრივი ა/ბეტონის ცხელი
ნარევი ტიპი „B“ მარკა II სისქით 5სმ (ГОСТ 9128-84)

ბოლნისის მუნიციპალიტეტის სოფელ რაჭისუბანში ზოდა ქუჩების მოასფალტების სამუშაოები		
	სტადია	ფურცელი
	ნ.დ.	ფურცლები
შპს "გზამკვლევი 2001" 2012 წელი	3	4
	№1 საგზაო სამოსის კონსტრუქცია	