


პკ0+00 დან პკ2+18 მდე

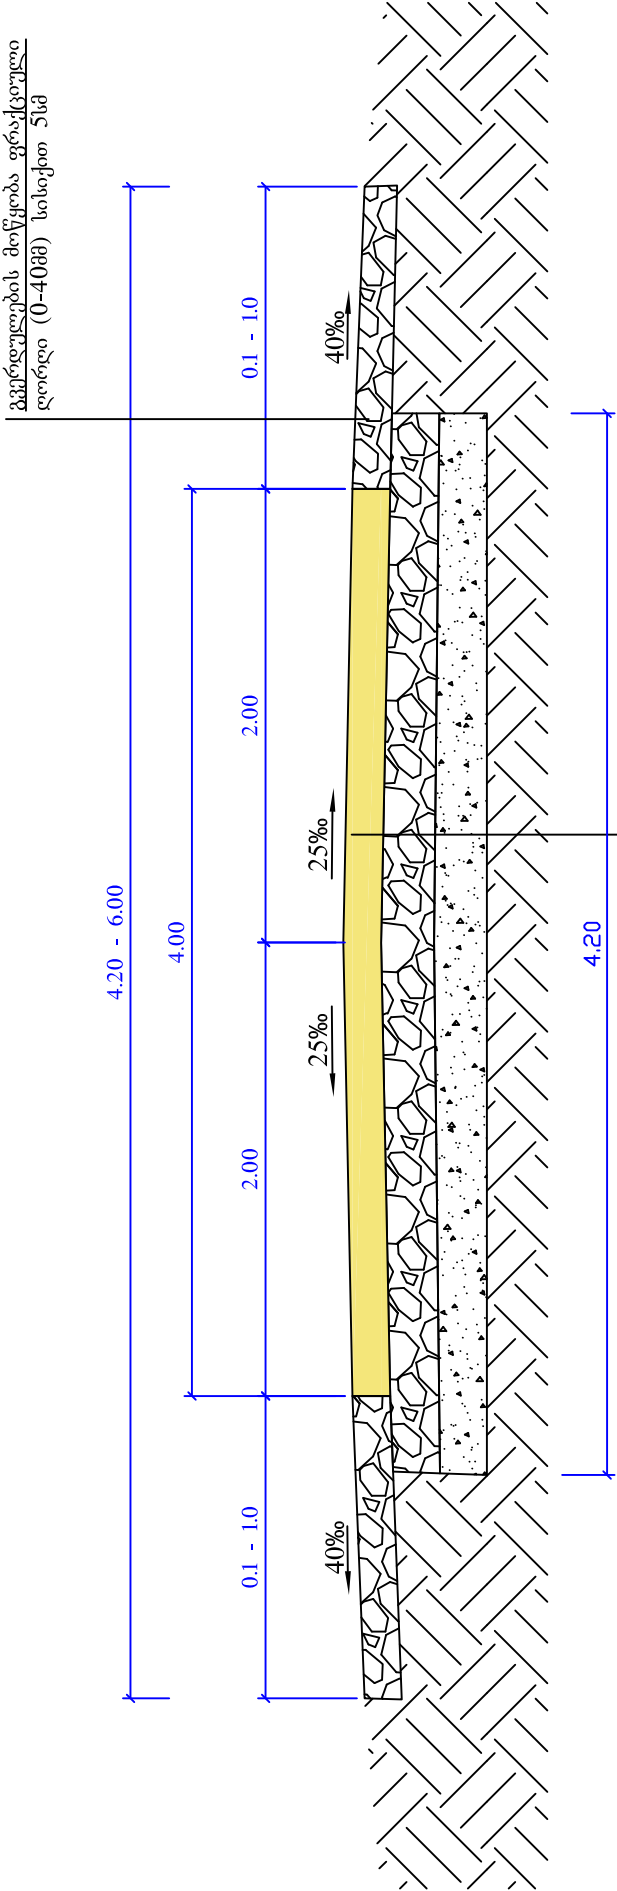

გვერდულების მოწყობა ფრაქციული
ლორი (0-40მმ) სისქით 5სმ

საფუძველი ქვამა ხრეშოვანი ნარევი სისქით 10სმ (ГОСТ 25607-83)
ფრაქციული ლორი (0-40)მმ სისქით 10სმ
თხევადი ბიტუმი მოსხმ
საფარის ზედა ფენის მოწყობა წკრილმარცვლოვანი მკვრივი ა/ბეტონის ცხელი
ნარევი ტიპი „B“ მარკა II სისქით 5სმ (ГОСТ 9128-84)

	ბოლნისის მუნიციპალიტეტის სოფელ რაჭისუბანში შუბა ქუჩების მოასფალტების სამუშაოები	
	სტადია	ფურცელი
	ს.დ.	ფურცლები
შპს "გზამკვლევი 2001"		4
2012 წელი		

№4
საგზაო სამოსის კონსტრუქცია