


ს ა ქ ა რ თ ვ ე ლ ო

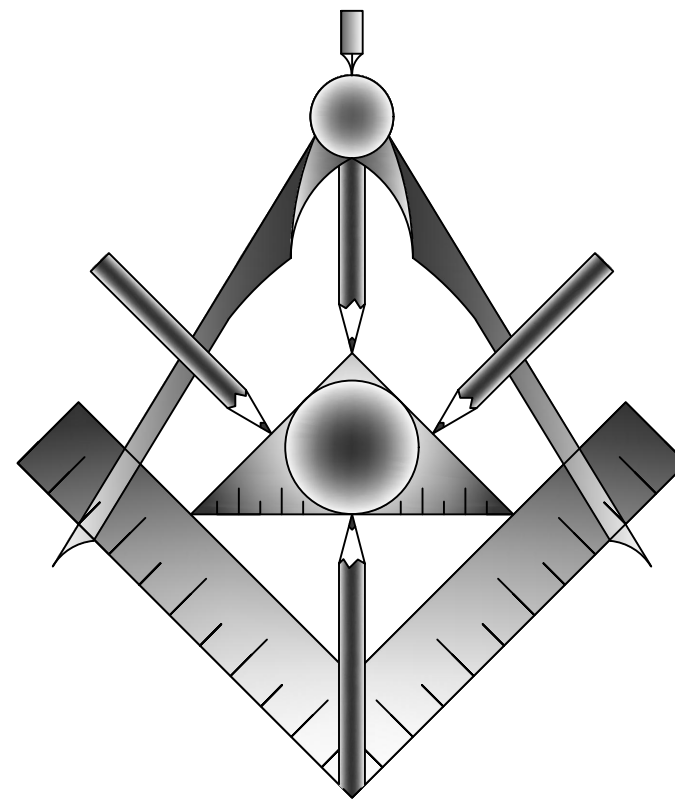

ახალქალაქის მუნიციპალიტეტის სოფ. მარტუნის საჯარო სკოლის რეაბილიტაციის
საპროექტო-სახარჯთაღრიცხვო დოკუმენტაცია

დამკვეთი: სოფ. მარტუნის საჯარო სკოლის დირექცია

შეასრულა: ი/მ "რაფაელ რაისიან"

06.07.2020 წ.

შემცველობა

1. შემცველობა

2. საჯარო რეესტრის ინფორმაცია

3. გათბობის სისტემის II მაგისტრალის მოწყობის გეგმა

4. II მაგისტრალის მოწყობის აქსონომეტრიული სქემა
5. გენ.გეგმა (1)

6. გენ.გეგმა (2)

7. ღობის, ალაყაფის და ჭიშკარის მოწყობის სქემა

8. ფოტო

	დამკვეთი	ახალქალაქის მუნიციპალიტეტის სოფ. მარტუნის საჯარო სკოლის დირექცია	ნახაზის დასახელება	შემცველობა	ი/მ "რაფაელ რაისიან"		
	ობიექტის დასახელება	ახალქალაქის მუნიციპალიტეტის სოფელ მარტუნის საჯარო სკოლის რეაბილიტაცია	მასშტაბი	-	შეასრულა		რ. რაისიან
	ობიექტის მისამართი	ახალქალაქის მუნიციპალიტეტი, სოფელი მარტუნი	ფორმატი	A-3			
			ფურცელი	1	ს/კ	07001040801	
			ფურცლები	8	თარიღი	06.07.2020 წ.	







საკადასტრო გეგმა

საჯარო რეესტრის ეროვნული სააგენტო

საკადასტრო კოდი: 63.19.34.283
განცხადების ნომერი: 882016555972
მომზადების თარიღი: 25/08/2016
ნაკვეთის დანიშნულება: არასასოფლო სამეურნეო
ფართობი: 2158 კვ.მ (WGS 84 / UTM zone 38N)

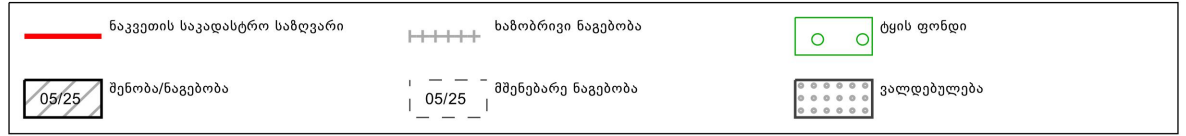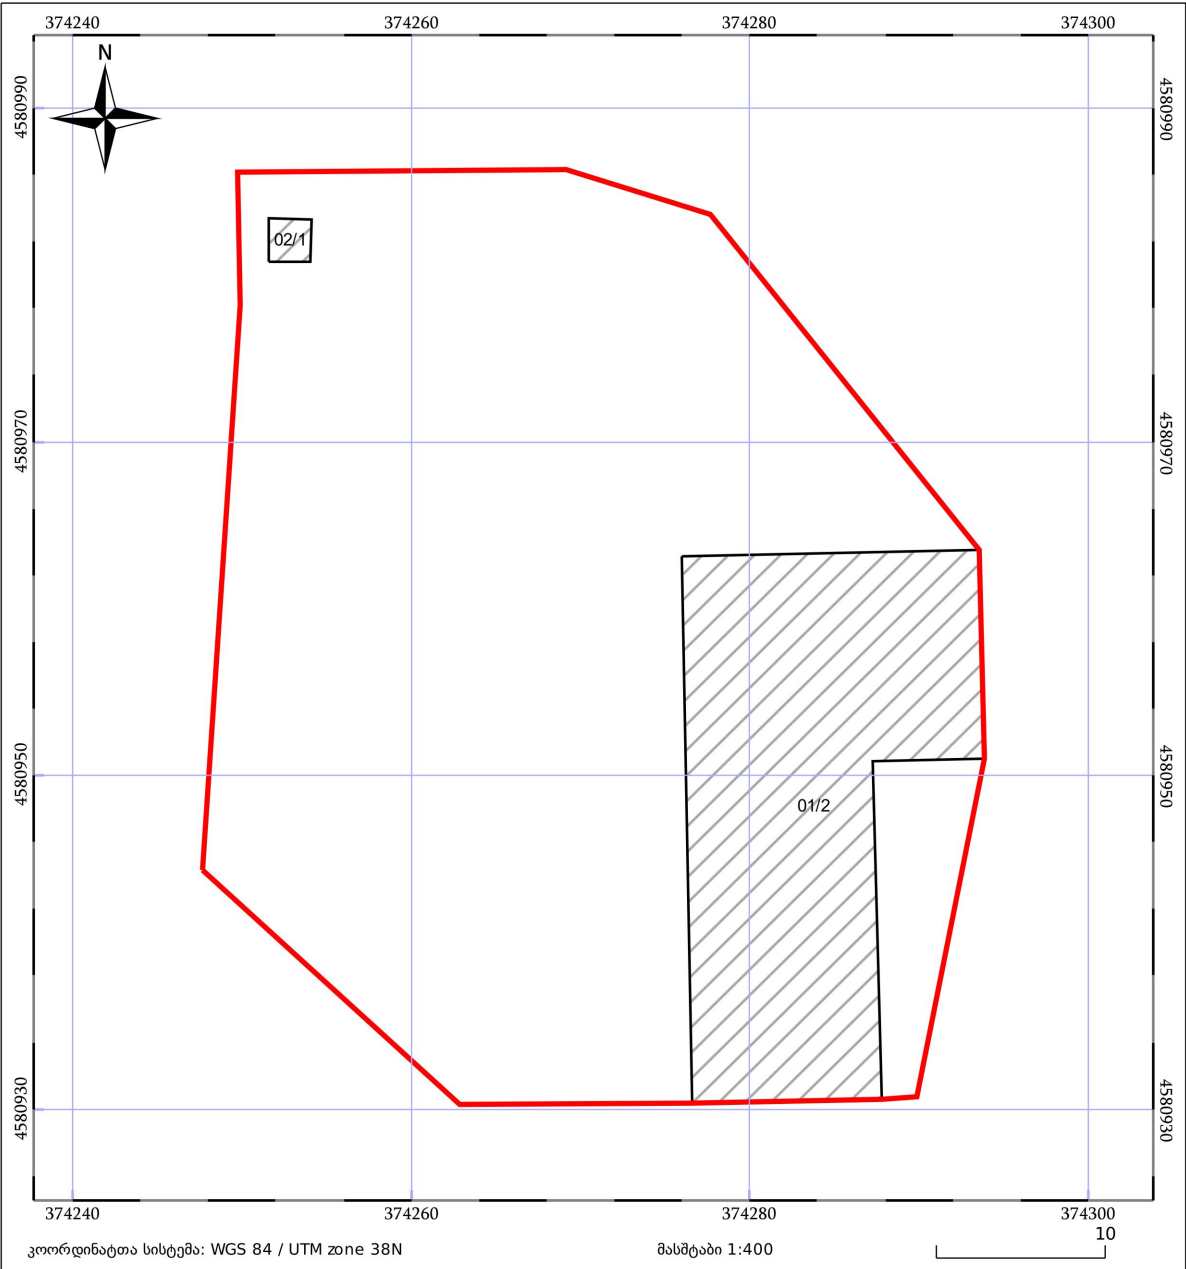

საჯარო რეესტრის ეროვნული სააგენტო: თბილისი 0102 68. ნიკოლოზის/ნ. ჩხეიძის ქ. 2; ტელ: (995 32) 91 04 27; <http://napr.gov.ge>



მაის (უძრავი ქონების) საკადასტრო კოდი N 63.19.34.283

ამონაწერი საჯარო რეესტრიდან

განცხადების რეგისტრაცია
N 882016555923 - 25/08/2016 11:28:01
მომზადების თარიღი
25/08/2016 16:15:02

საკუთრების განყოფილება

ზონა: 63
სექტორი: 19
კვარტალი: 34
ნაკვეთი: 283
ნაკვეთის საკუთრების გიში: საკუთრება
ნაკვეთის დანიშნულება: არასასოფლო სამეურნეო
დამუშავებული ფართობი: 2158.00 კვ.მ.
ნაკვეთის წინა ნომერი: 63.19.03.023;
შენობა-ნაგებობის ჩამონათვალი: ზოიექტი
N1 (არასაცხოვრებელი) განაშენიანების ფართი:
455.47 კვ.მ და ლიექტი N2 (საპირფარეშო) განაშენიანების
ფართი: 6.5 კვ.მ.

მესაკუთრის განყოფილება

განცხადების რეგისტრაცია: ნომერი 632008000459, თარიღი 23/04/2008

უფლების დამადასტურებელი დოკუმენტი:
• ბრძანება N1/2-282, დამოწმების თარიღი: 26/08/2015, სახელმწიფო ქონების ეროვნული სააგენტო
• მომართვა N333, დამოწმების თარიღი: 18/04/2008, სახელმწიფო ქონების აღრიცხვისა და პრივატიზაციის სამსახურის
ჯაგაფეთის სამსახური სამმართველო

მესაკუთრეები:
სახელმწიფო

მესაკუთრე: აღწერა:

იპოთეკა

საგადასახადო გირავნობა:

რეგისტრირებული არ არის

სარგებლობა

საჯარო რეესტრის ეროვნული სააგენტო. <http://public.reestri.gov.ge> გვერდი: 1(2)

დამკვეთი	ახალქალაქის მუნიციპალიტეტის სოფ. მარტუნის საჯარო სკოლის დირექცია	ნახაზის დასახელება	საჯარო რეესტრის ინფორმაცია	ი/მ "რაფაელ რაისიან"		
ობიექტის დასახელება	ახალქალაქის მუნიციპალიტეტის სოფელ მარტუნის საჯარო სკოლის რეაბილიტაცია	მასშტაბი	-	შეასრულა		რ. რაისიან
ობიექტის მისამართი	ახალქალაქის მუნიციპალიტეტი, სოფელი მარტუნი	ფორმატი	A-3			
		ფურცელი	2	ს/კ	07001040801	
		ფურცლები	8	თარიღი	06.07.2020 წ.	



Architectural floor plan of a building with 10 rooms, showing dimensions, room numbers, and heating system layout. The plan includes a legend for panel radiators, gas boiler system supply, and gas boiler system return.

Legend:

- პანელური რადიატორი (Panel Radiator)
- გათბობის სისტემის "მიწოდება" (არსებული) (Gas boiler system supply (existing))
- გათბობის სისტემის "უკუმიწოდება" (არსებული) (Gas boiler system return (existing))

Room Details:


Room Number	Area (θ^2)
№1	28.0
№2	19.3
№3	29.2
№4	18.0
№5	17.8
№6	14.0
№7	63.9
№8	13.6
№9	17.5
№10	24.0
№11	21.6
№12	23.0
№13	23.8
№14	29.9

Dimensions:

- Overall width: 20450
- Overall height: 11100
- Room widths (from left to right): 4900, 4400, 4700, 4850, 5300, 4950
- Room heights (from top to bottom): 4900, 5000, 3900, 5900

დამკვეთი	ახალქალაქის მუნიციპალიტეტის სოფ. მარტუნის საჯარო სკოლის დირექცია	ნახაზის დასახელება	II მაგისტრალის მოწყობის გეგმა	ი/მ "რაფაელ რაისიან"		
ობიექტის დასახელება	ახალქალაქის მუნიციპალიტეტის სოფელ მარტუნის საჯარო სკოლის რეაბილიტაცია	მასშტაბი	M 1:100	შეასრულა		რ. რაისიან
		ფორმატი	A-3			
ობიექტის მისამართი	ახალქალაქის მუნიციპალიტეტი, სოფელი მარტუნი	ფურცელი	3	ს/კ	07001040801	
		ფურცლები	8	თარიღი	06.07.2020 წ.	

II მაგისტრალის აქსონომეტრიული სქემა

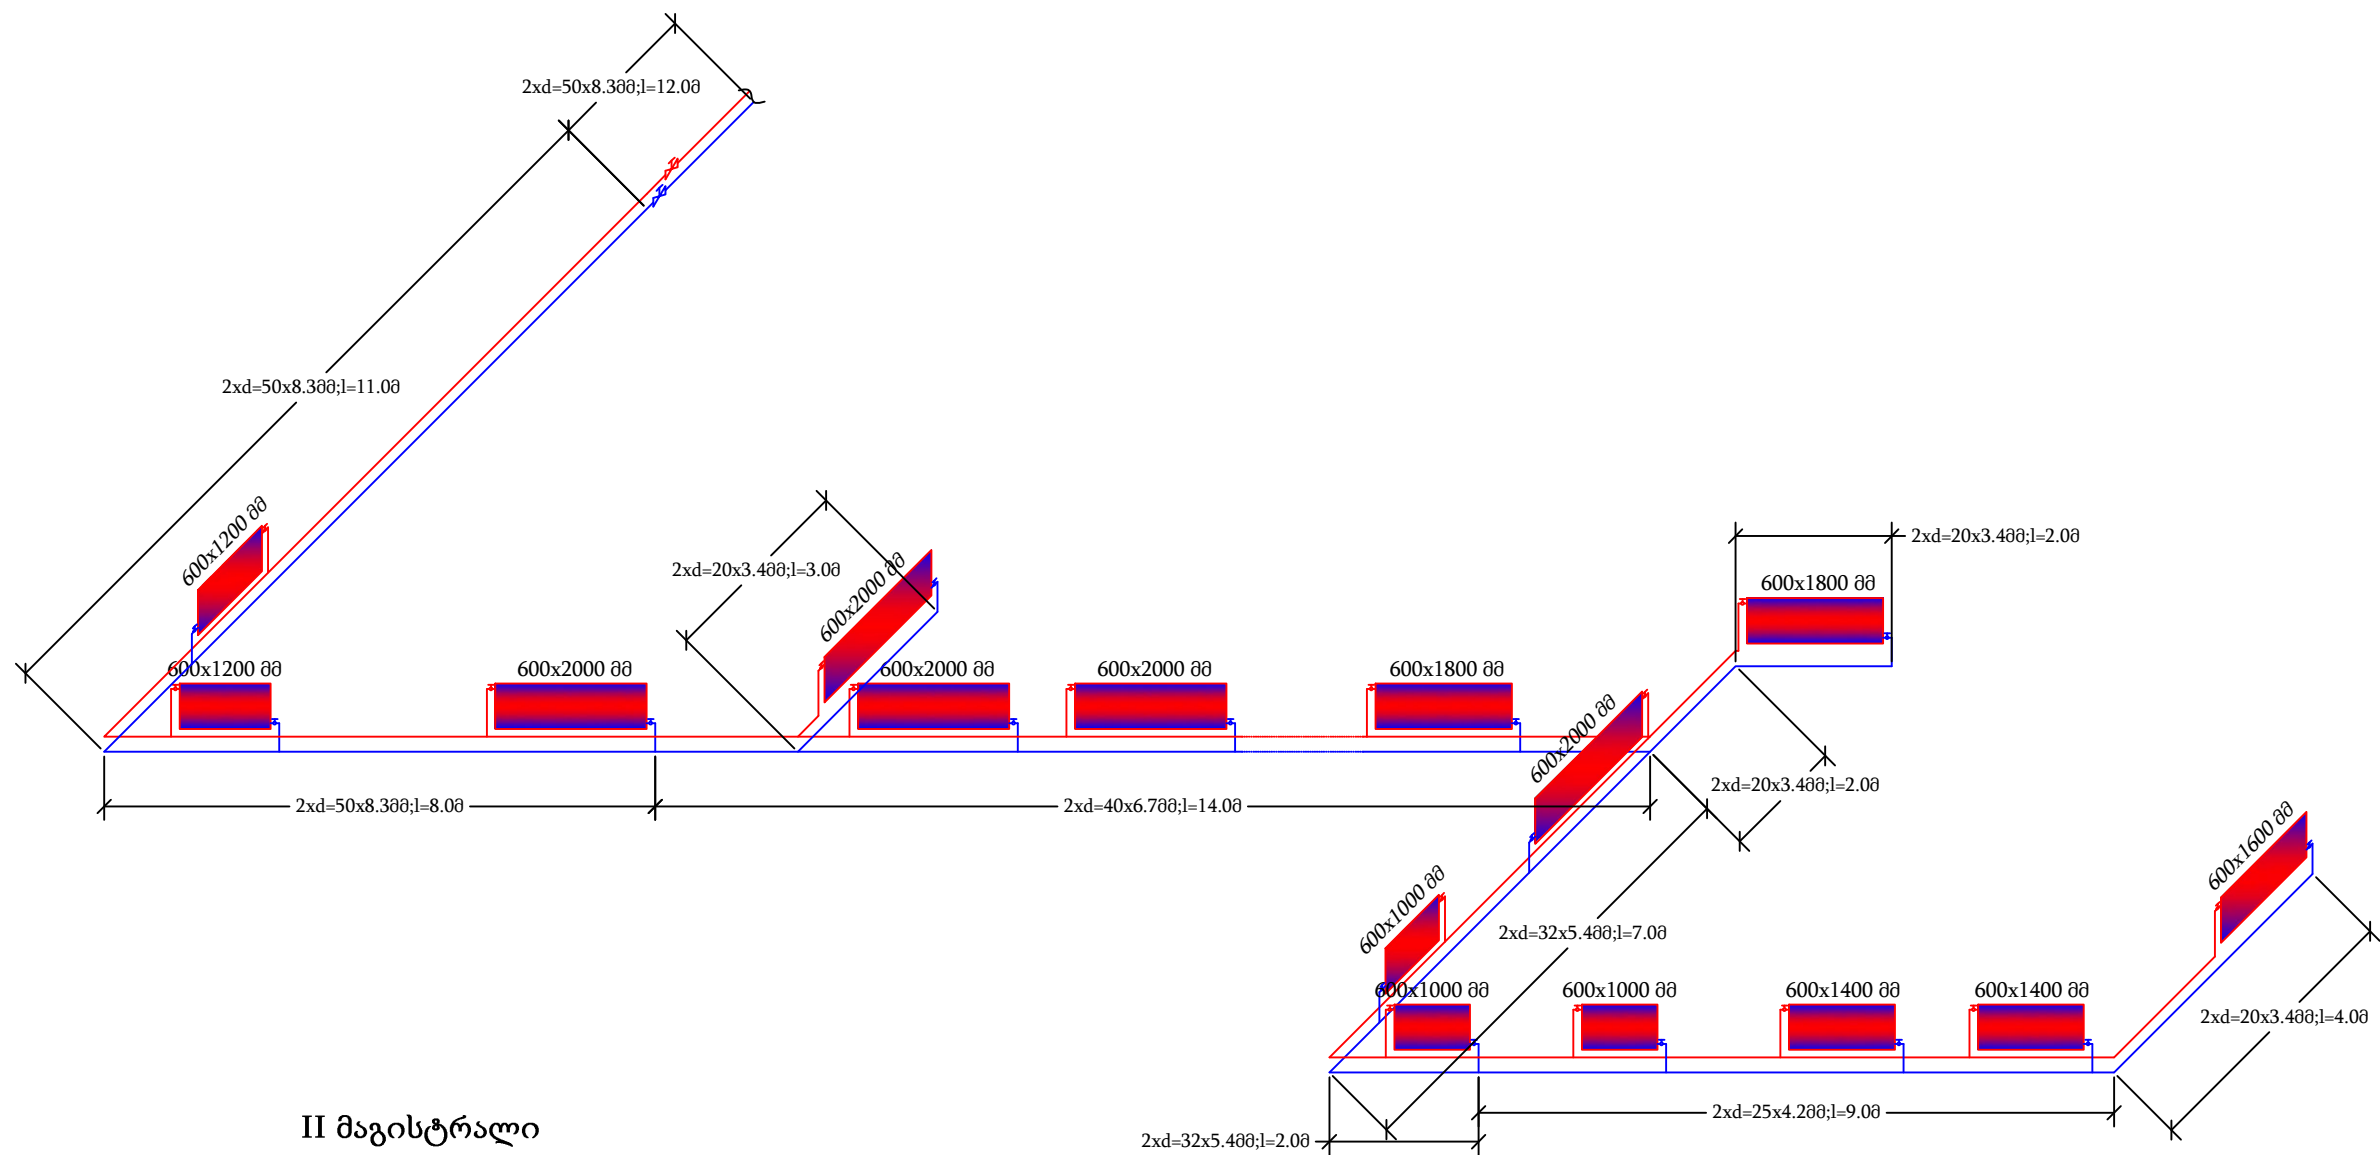


II მაგისტრალი

ტიპი	ტემპ.	ზომა (მმ)	თბოგაცემა (ვტ.)	რაოდენ.	სულ (ვტ)
22	75/65 °C	600x1000	1674	3	5022
22	75/65 °C	600x1200	2007	2	4014
22	75/65 °C	600x1400	2340	2	4680
22	75/65 °C	600x1600	2673	1	2673
22	75/65 °C	600x1800	3006	2	6012
22	75/65 °C	600x2000	3339	5	16695
				15	39096


- პანელური რადიატორი
- გათბობის სისტემის "მიწოდება" (არსებული)
- გათბობის სისტემის "უკუმიწოდება" (არსებული)

	დამკვეთი	ახალქალაქის მუნიციპალიტეტის სოფ. მარტუნის საჯარო სკოლის დირექცია	ნახაზის დასახელება	II მაგისტრალის აქსონომეტრიული სქემა	ი/მ "რაფაელ რაისიან"		
	ობიექტის დასახელება	ახალქალაქის მუნიციპალიტეტის სოფელ მარტუნის საჯარო სკოლის რეაბილიტაცია	მასშტაბი	-	შეასრულა		რ. რაისიან
	ობიექტის მისამართი	ახალქალაქის მუნიციპალიტეტი, სოფელი მარტუნი	ფორმატი	A-3			
			ფურცელი	4	ს/კ	07001040801	
			ფურცლები	8	თარიღი	06.07.2020 წ.	

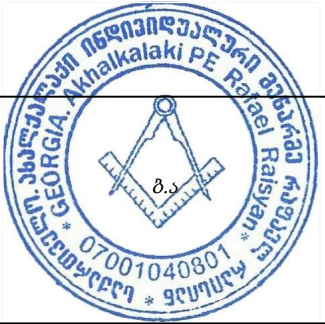



1 - სკოლის შენობა 2 - ალაფავის და ჭიშკარის მოწყობის ადგილი 3 - ჭიშკარის მოწყობის ადგილი	დამკვეთი	ახალქალაქის მუნიციპალიტეტის სოფ. მარტუნის საჯარო სკოლის დირექცია	ნახაზის დასახელება	გენ.გეგმა (1)	ი/მ "რაფაელ რაისიან"		
	ობიექტის დასახელება	ახალქალაქის მუნიციპალიტეტის სოფელ მარტუნის საჯარო სკოლის რეაბილიტაცია	მასშტაბი	M 1:300	შეასრულა		რ. რაისიან
	ობიექტის მისამართი	ახალქალაქის მუნიციპალიტეტი, სოფელი მარტუნი	ფორმატი	A-3			
			ფურცელი	5	ს/ვ	07001040801	
			ფურცლები	8	თარიღი	06.07.2020 წ.	

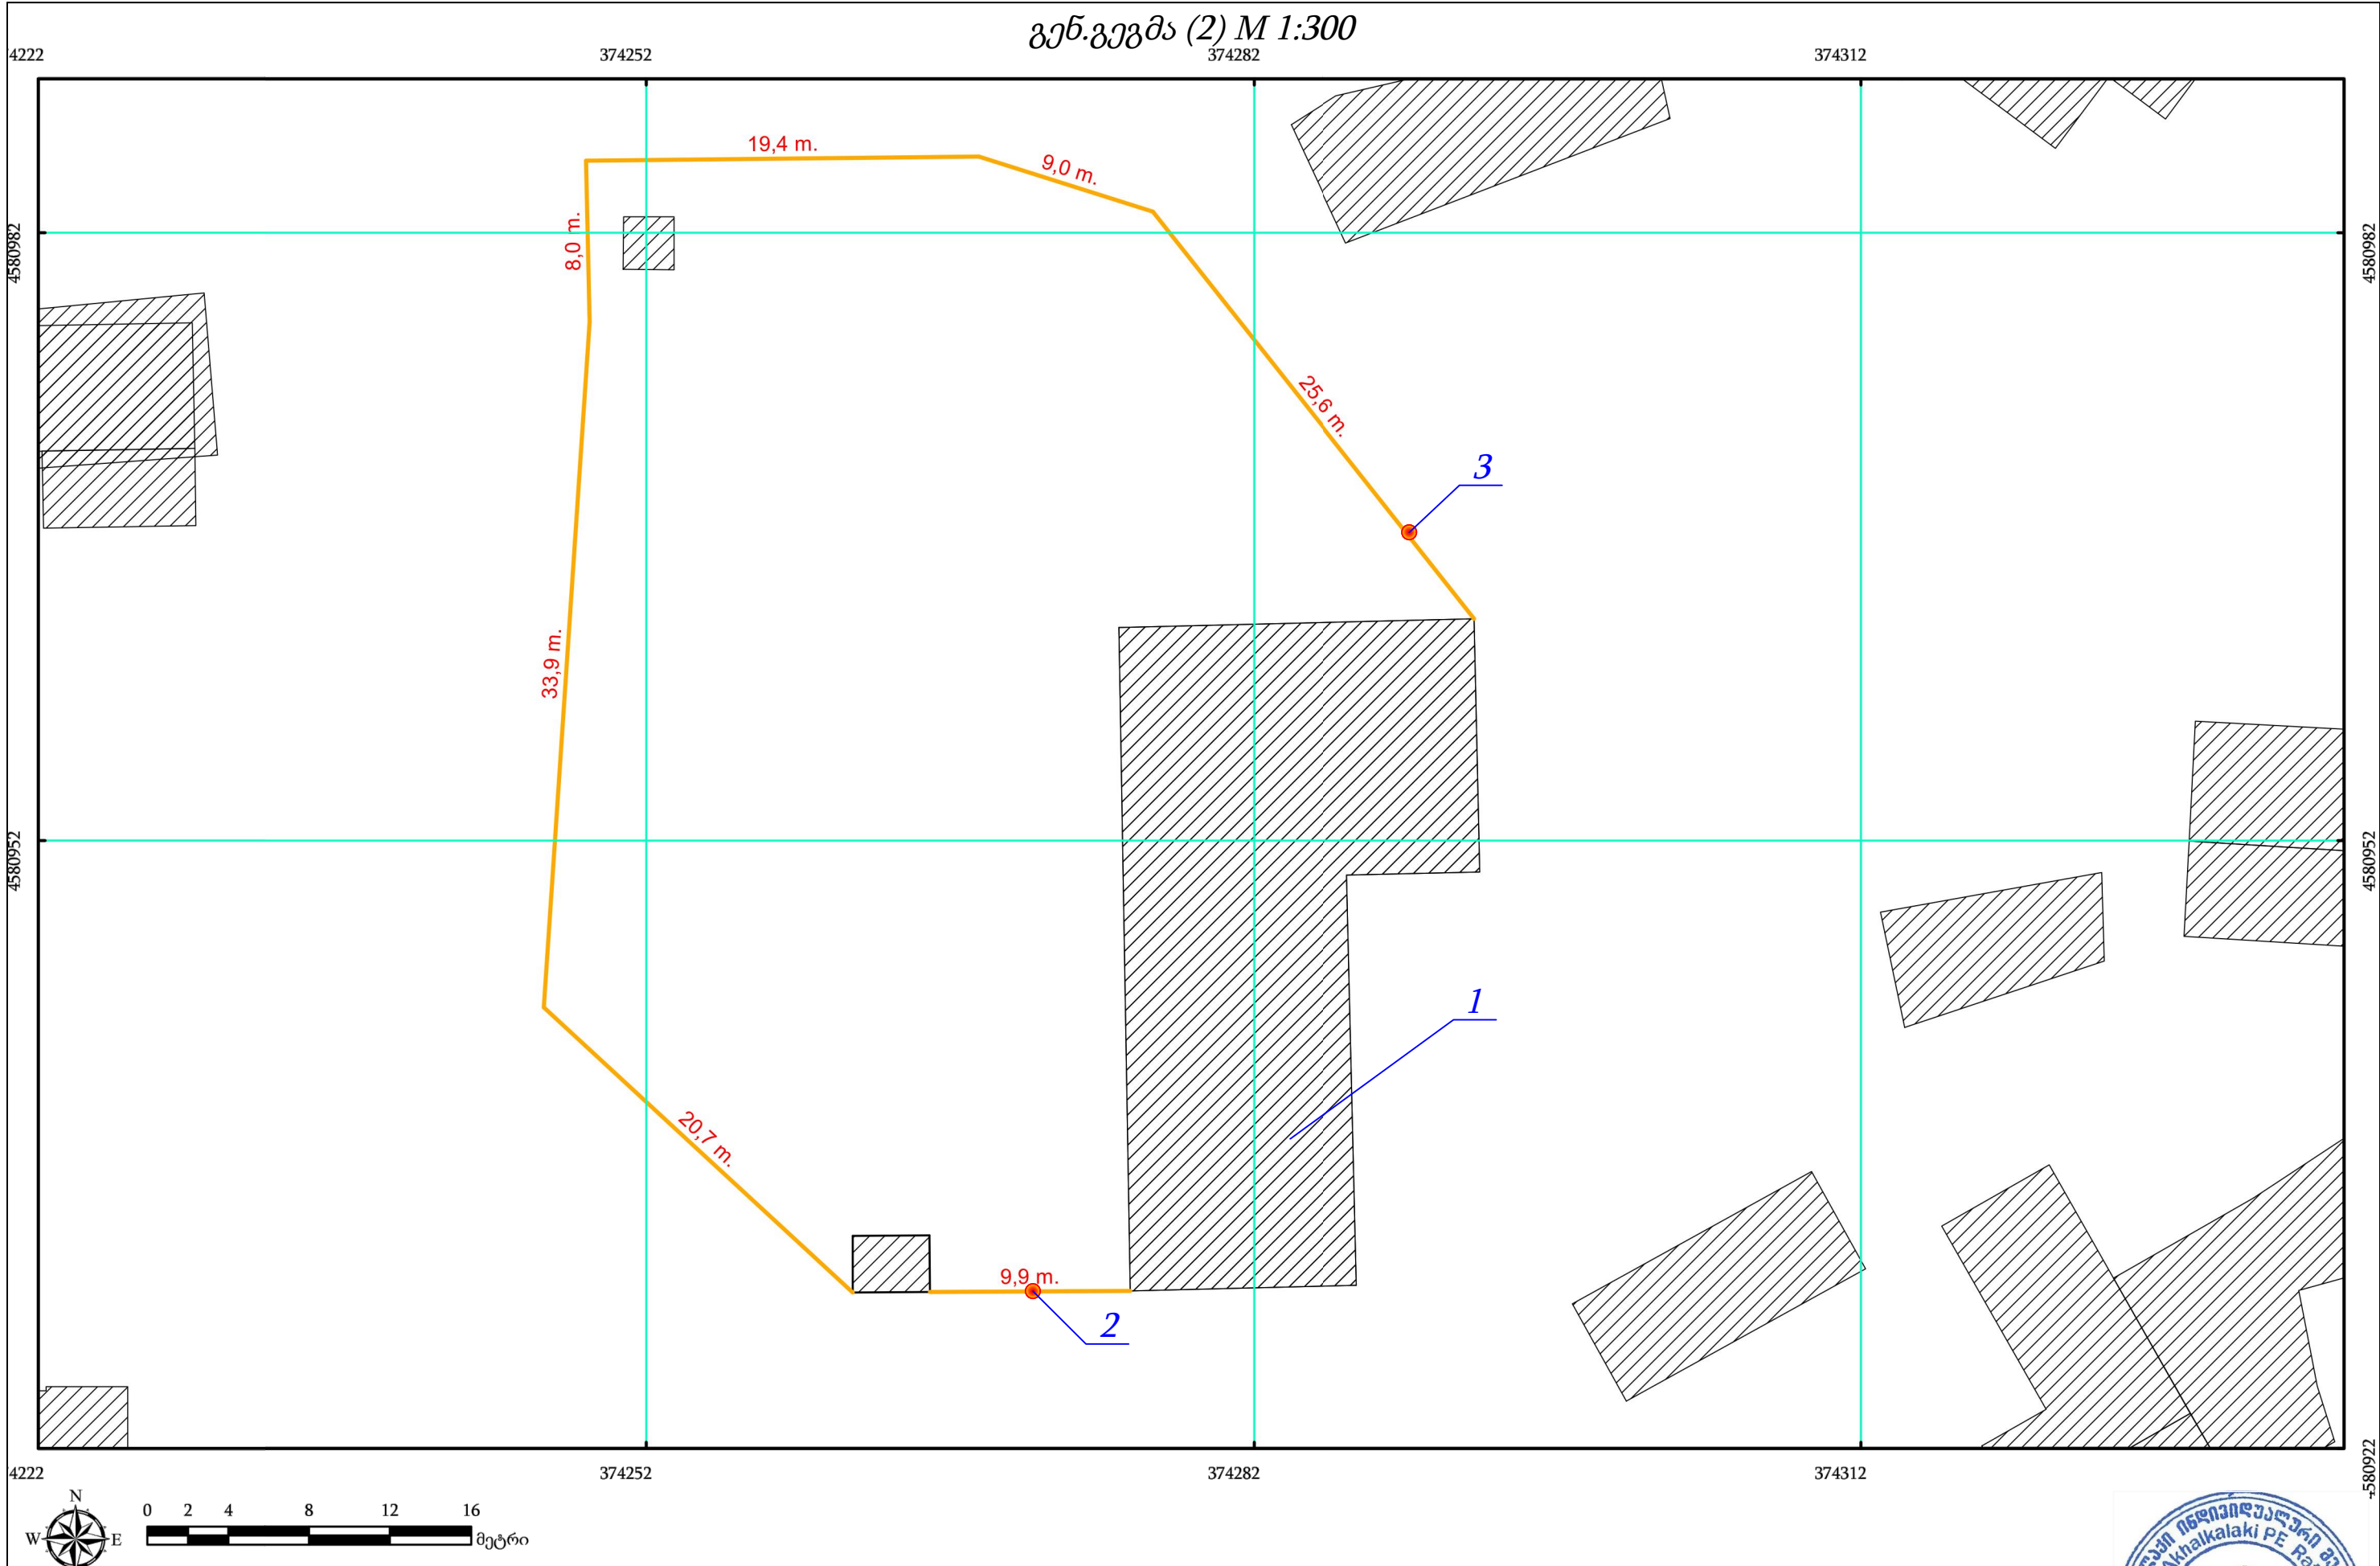

1 - სკოლის შენობა 2 - ალაყაფის და ჭიშკარის მოწყობის ადგილი 3 - ჭიშკარის მოწყობის ადგილი	დამკვეთი	ახალქალაქის მუნიციპალიტეტის სოფ. მარტუნის საჯარო სკოლის დირექცია	ნახაზის დასახელება	გენ.გეგმა (2)	ი/მ "რაფაელ რაისიან"		
	ობიექტის დასახელება	ახალქალაქის მუნიციპალიტეტის სოფელ მარტუნის საჯარო სკოლის რეაბილიტაცია	მასშტაბი	M 1:300	შეასრულა		რ. რაისიან
	ობიექტის მისამართი	ახალქალაქის მუნიციპალიტეტი, სოფელი მარტუნი	ფორმატი	A-3			
			ფურცელი	6	ს/კ	07001040801	
			ფურცლები	8	თარიღი	06.07.2020 წ.	



დამკვეთი	ახალქალაქის მუნიციპალიტეტის სოფ. მარტუნის საჯარო სკოლის დირექცია	ნახაზის დასახელება	ლობის, ალაყაფის და ჭიშკარის მოწყობის სქემა	ი/მ "რაფაელ რაისიან"		
ობიექტის დასახელება	ახალქალაქის მუნიციპალიტეტის სოფელ მარტუნის საჯარო სკოლის რეაბილიტაცია	მასშტაბი	M 1:35	შეასრულა		რ. რაისიან
		ფორმატი	A-3			
ობიექტის მისამართი	ახალქალაქის მუნიციპალიტეტი, სოფელი მარტუნი	ფურცელი	7	ს/კ	07001040801	
		ფურცლები	8	თარიღი	06.07.2020 წ.	



ဒုတိယ



დამკვეთი	ახალქალაქის მუნიციპალიტეტის სოფ. მარტუნის საჯარო სკოლის დირექცია	ნახაზის დასახელება	ფოტო	ი/მ "რაფაელ რაისიან"		
ობიექტის დასახელება	ახალქალაქის მუნიციპალიტეტის სოფელ მარტუნის საჯარო სკოლის რეაბილიტაცია	მასშტაბი	M 1:30	შეასრულა		რ. რაისიან
		ფორმატი	A-3			
ობიექტის მისამართი	ახალქალაქის მუნიციპალიტეტი, სოფელი მარტუნი	ფურცელი	8	ს/ვ	07001040801	
		ფურცლები	8	თარიღი	06.07.2020 წ.	

