

ს ა ქ ა რ თ ვ ე ლ ო

პროექტი


ახალქალაქის მუნიციპალიტეტის სოფ. მურჯახეთის საჯარო სკოლის
რეაბილიტაციის საპროექტო-სახარჯთაღრიცხვო დოკუმენტაცია

შეასრულა: ი/მ “ლუიზა კალევონჯიანი”


10.10.2020 წ.

გენერალური გეგმა მ 1:200

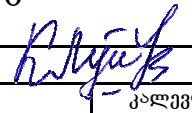


ახალქალაქის მუნიციპალიტეტის სოფელ მურჯახეთის საჯარო სკოლის გათბობის მშენებლობა				
ი/მ ლ. კალეგონჯიან		მასშტაბი	ფურცელი	ფურცლები
შეასრულა		კალეგონჯიან	200	

არსებული გეგმა მ 1:100

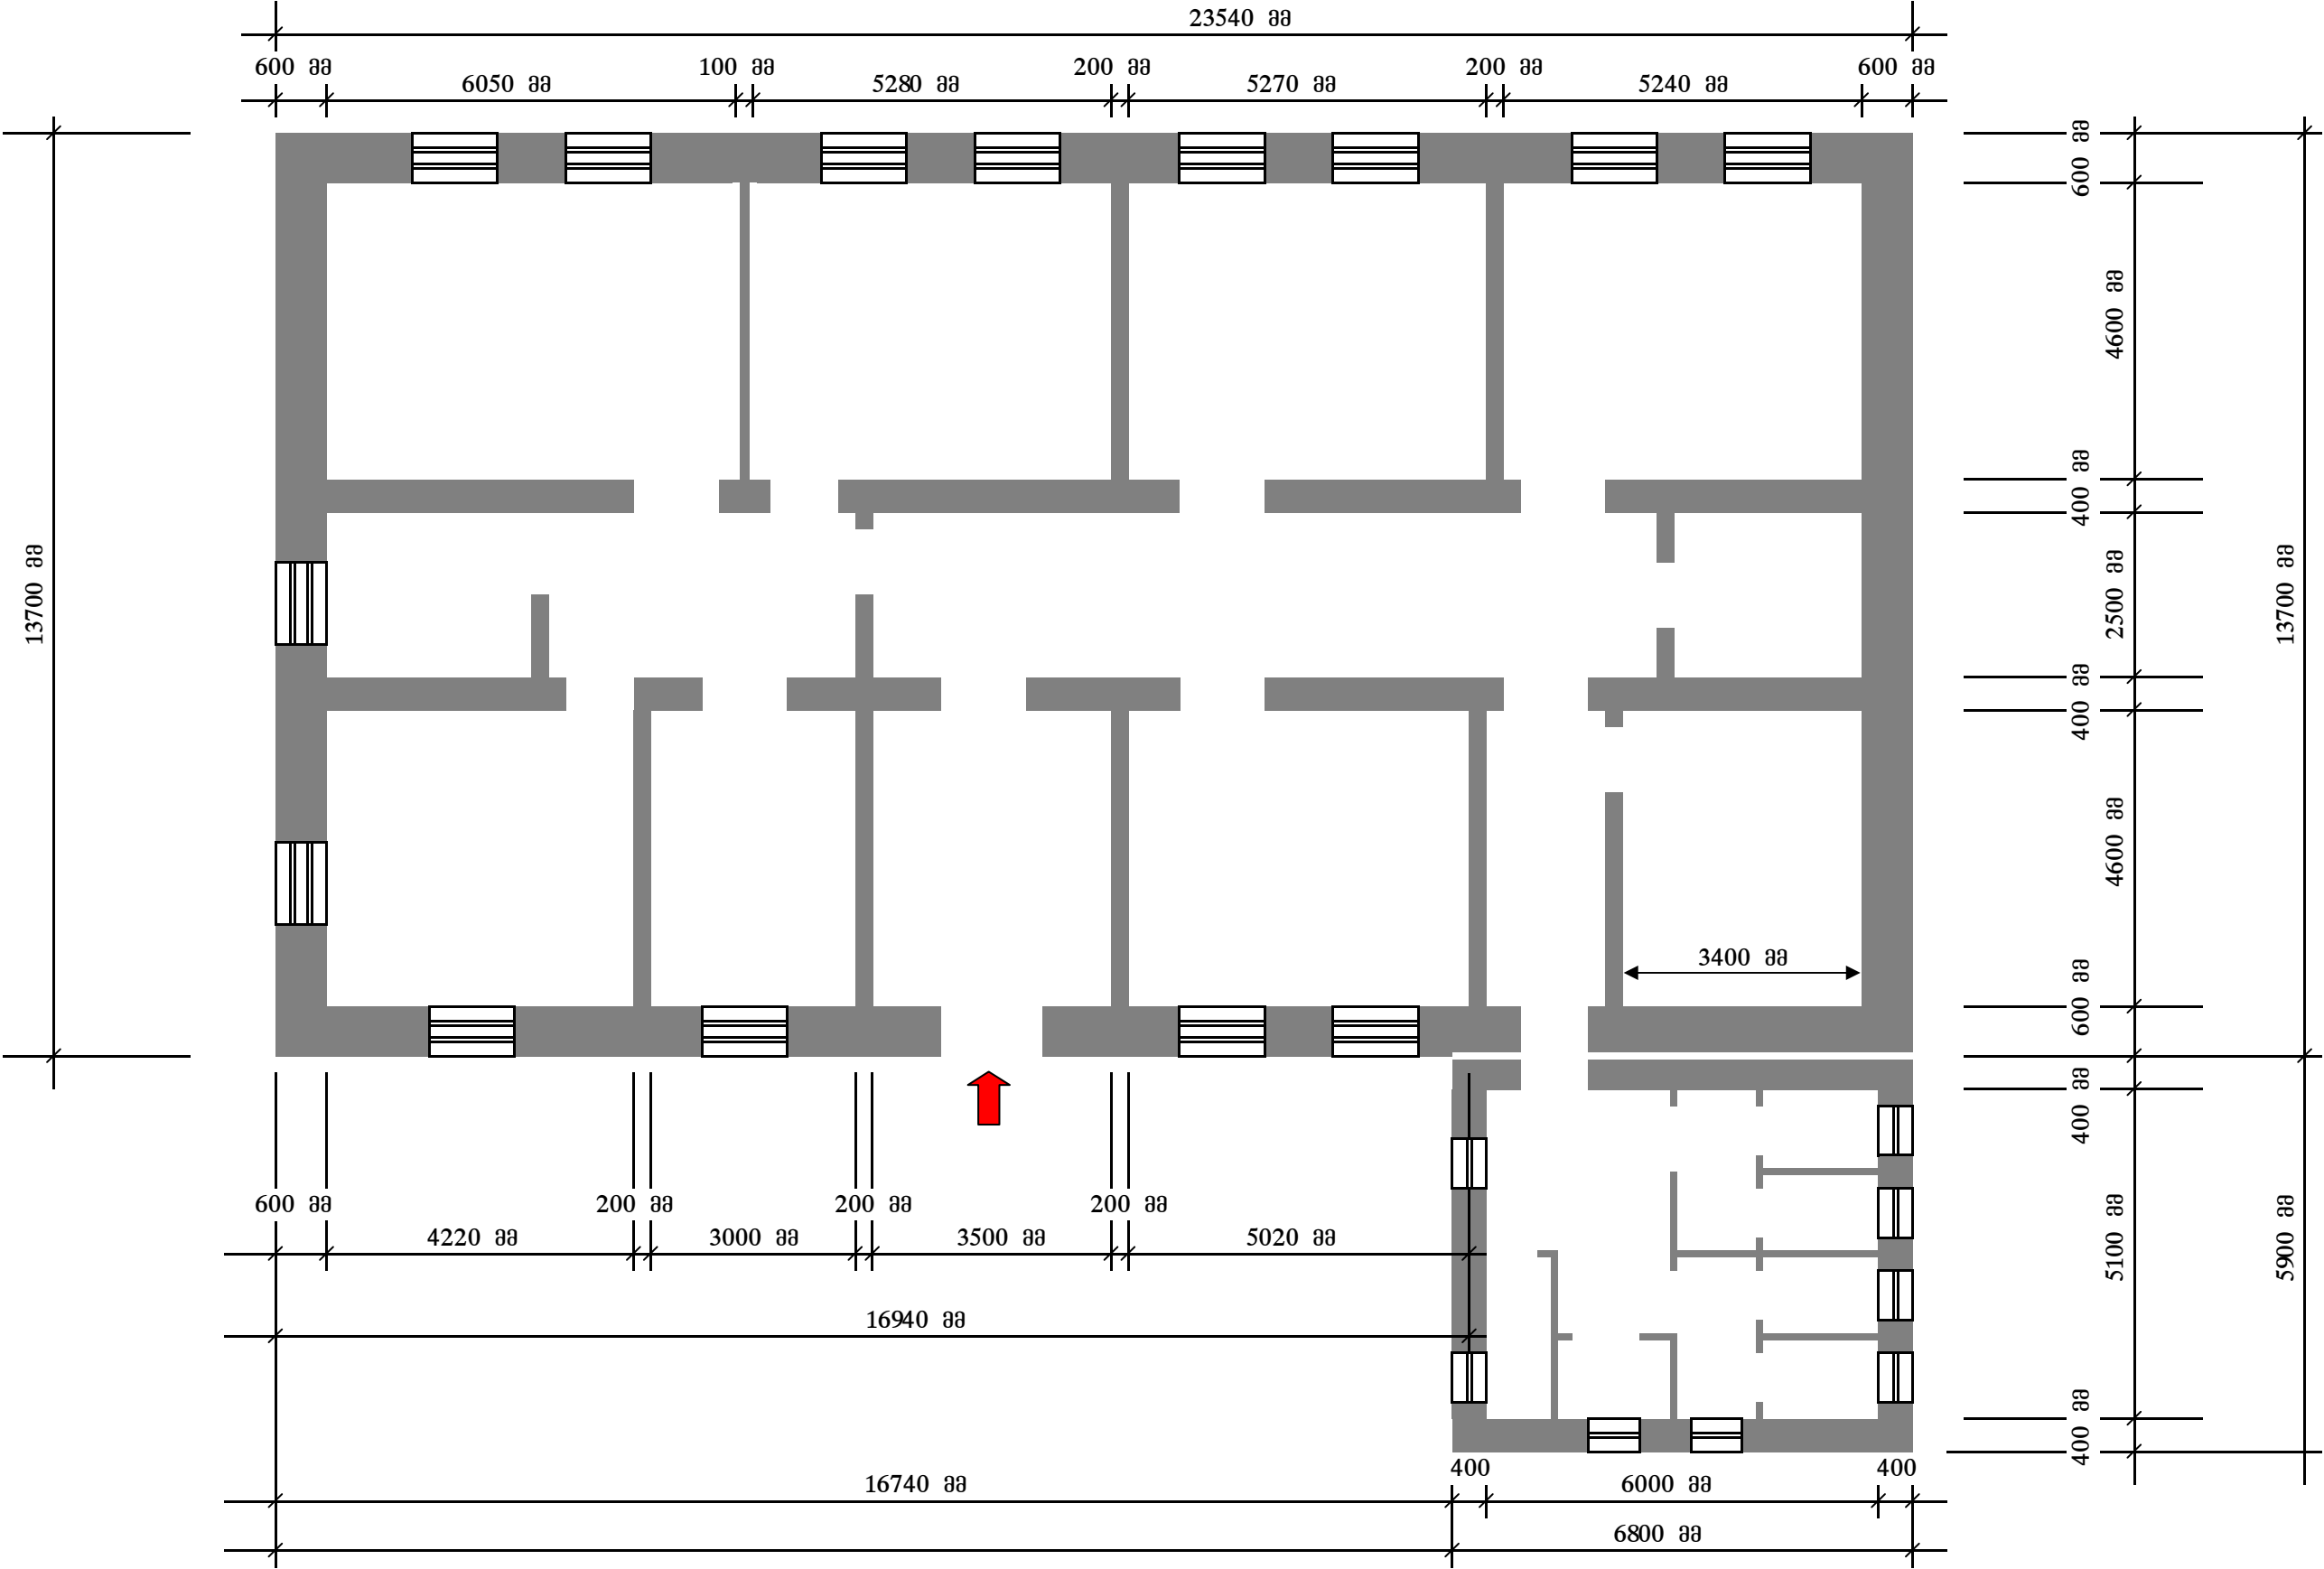


ახალქალაქის მუნიციპალიტეტის სოფელ მურჯახეთის საჯარო სკოლის გათბობის მშენებლობა				
ი/მ	დ. კალეგონჯიან	მასშტაბი	ფურცელი	ფურცლები
შეასრულა	კალეგონჯიან			

დემონტაჟის გეგმა მ 1:100

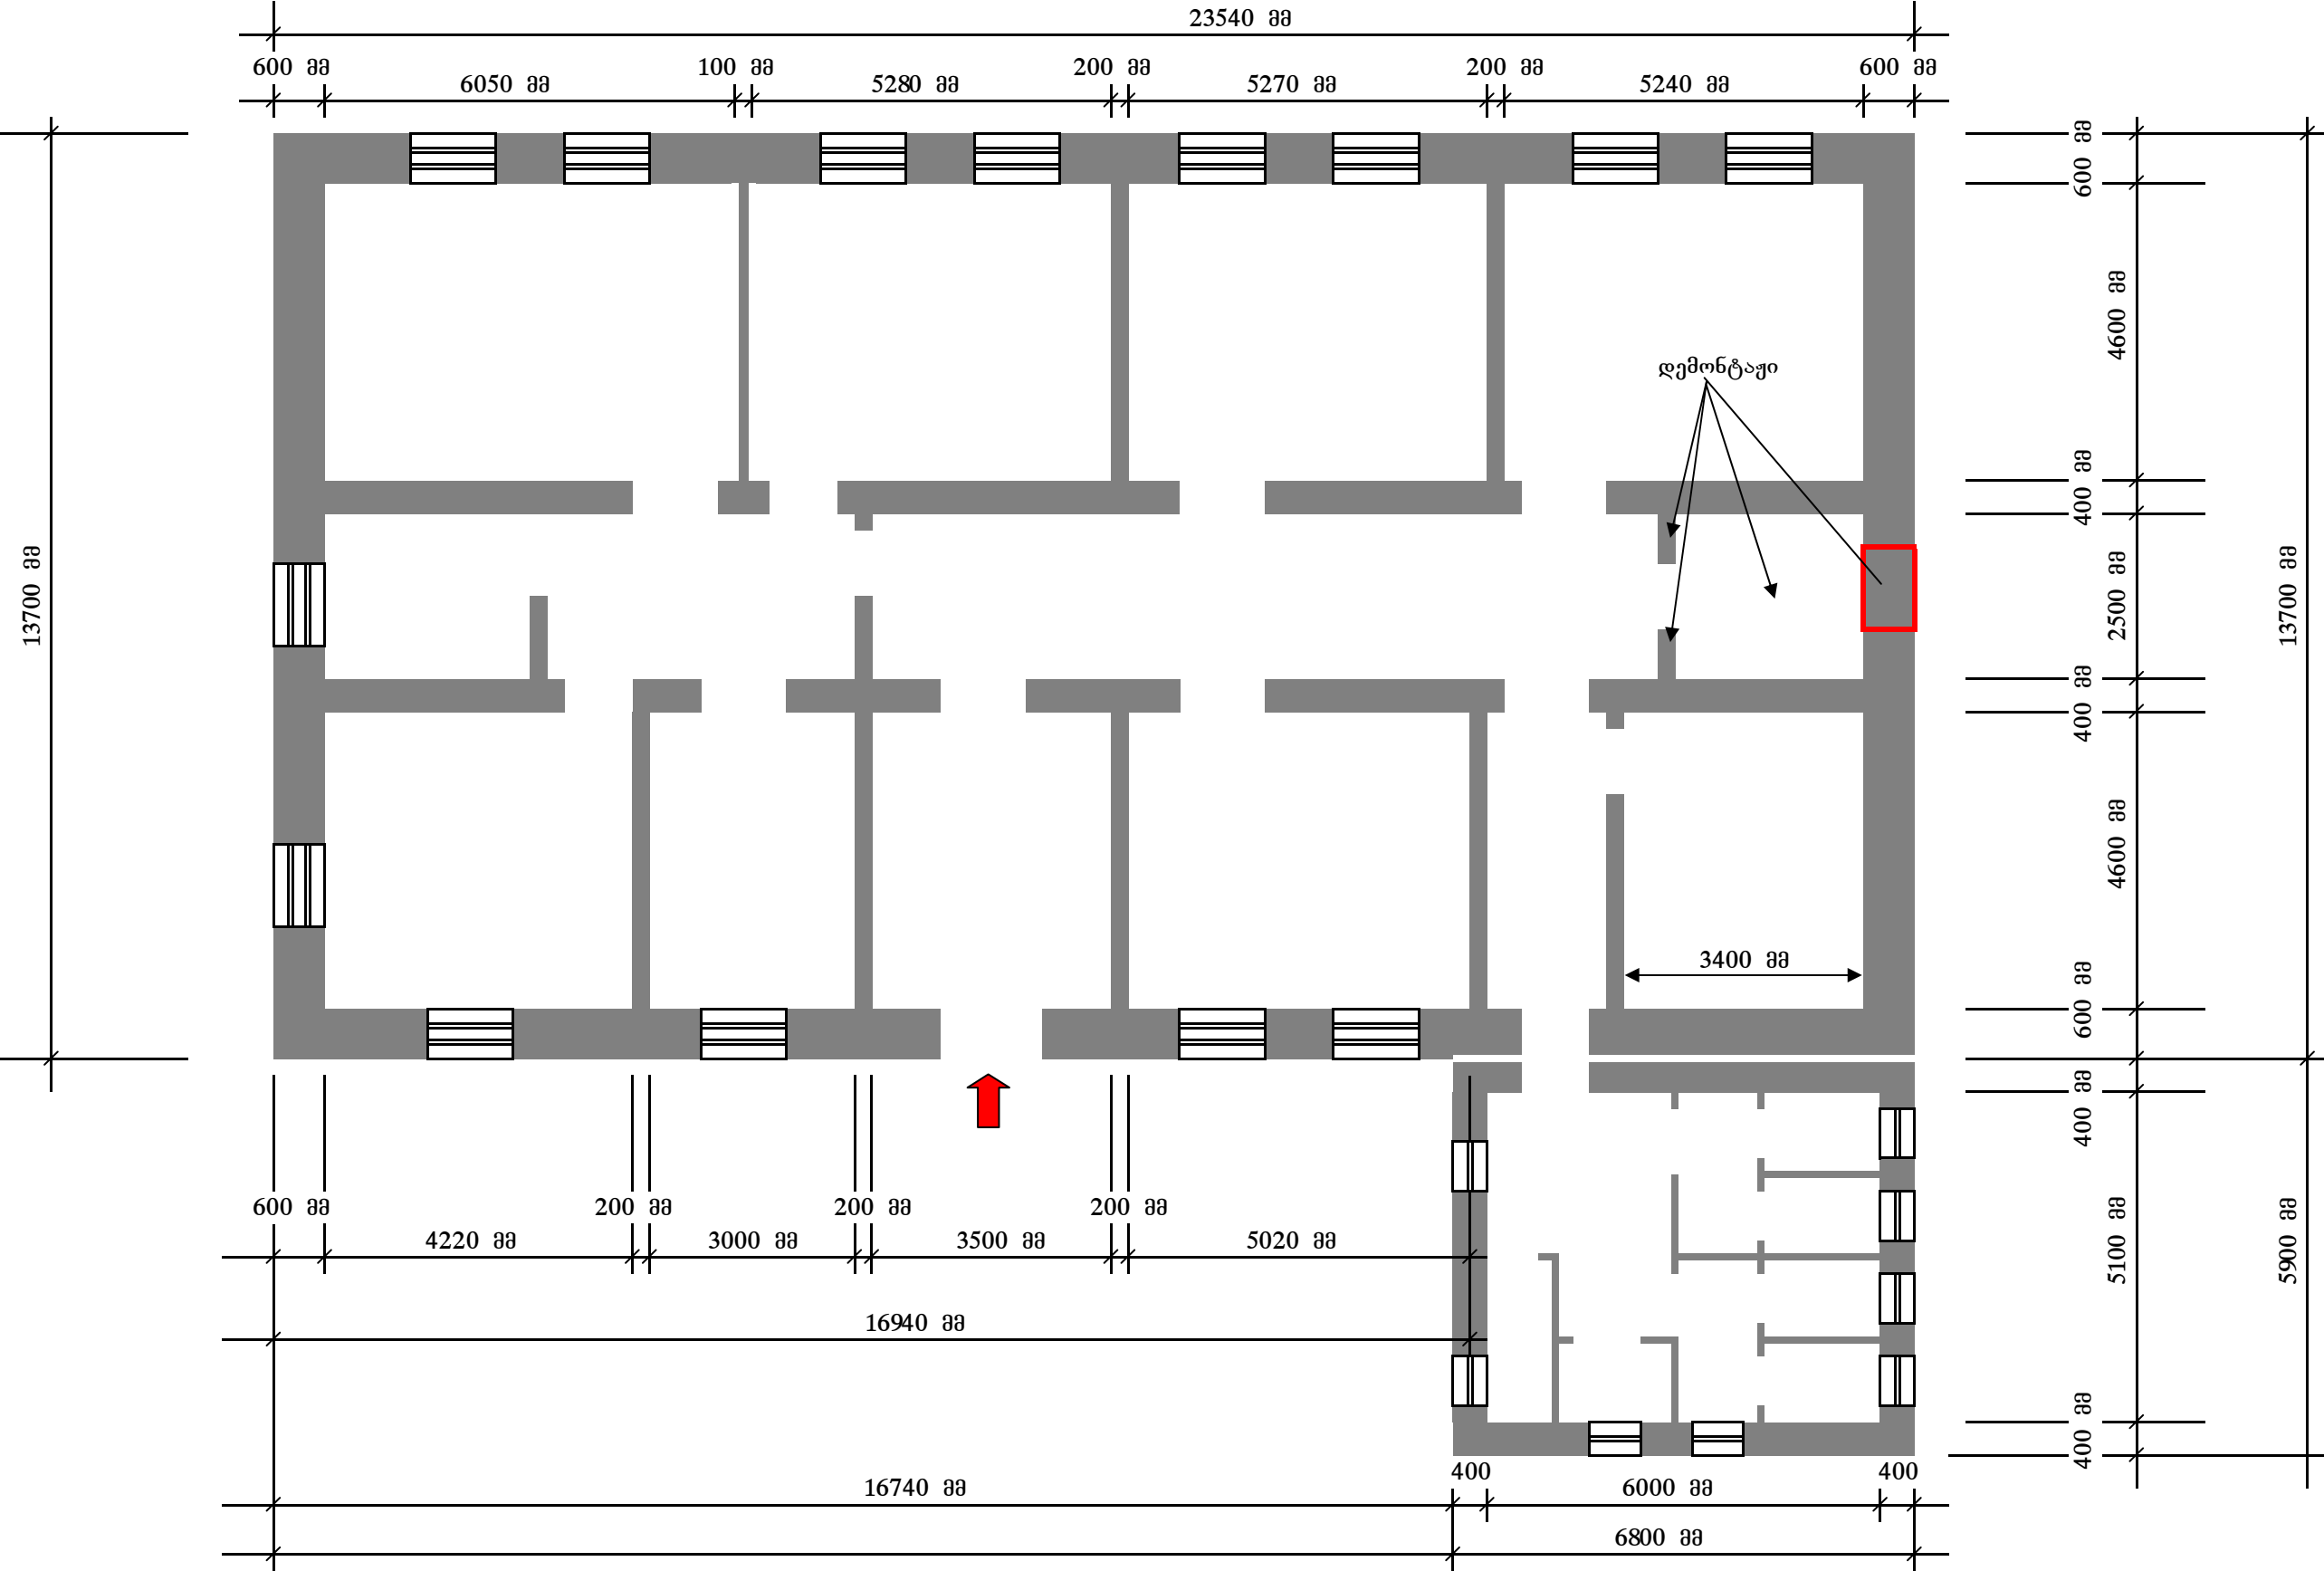

ახალქალაქის მუნიციპალიტეტის სოფელ მურჯახეთის საჯარო სკოლის გათბობის მშენებლობა			
ი/მ	ლ. კალეგონჯიან	მასშტაბი	ფურცელი
შეასრულა	კალეგონჯიან		


გათბობის გეგმა მ 1:100

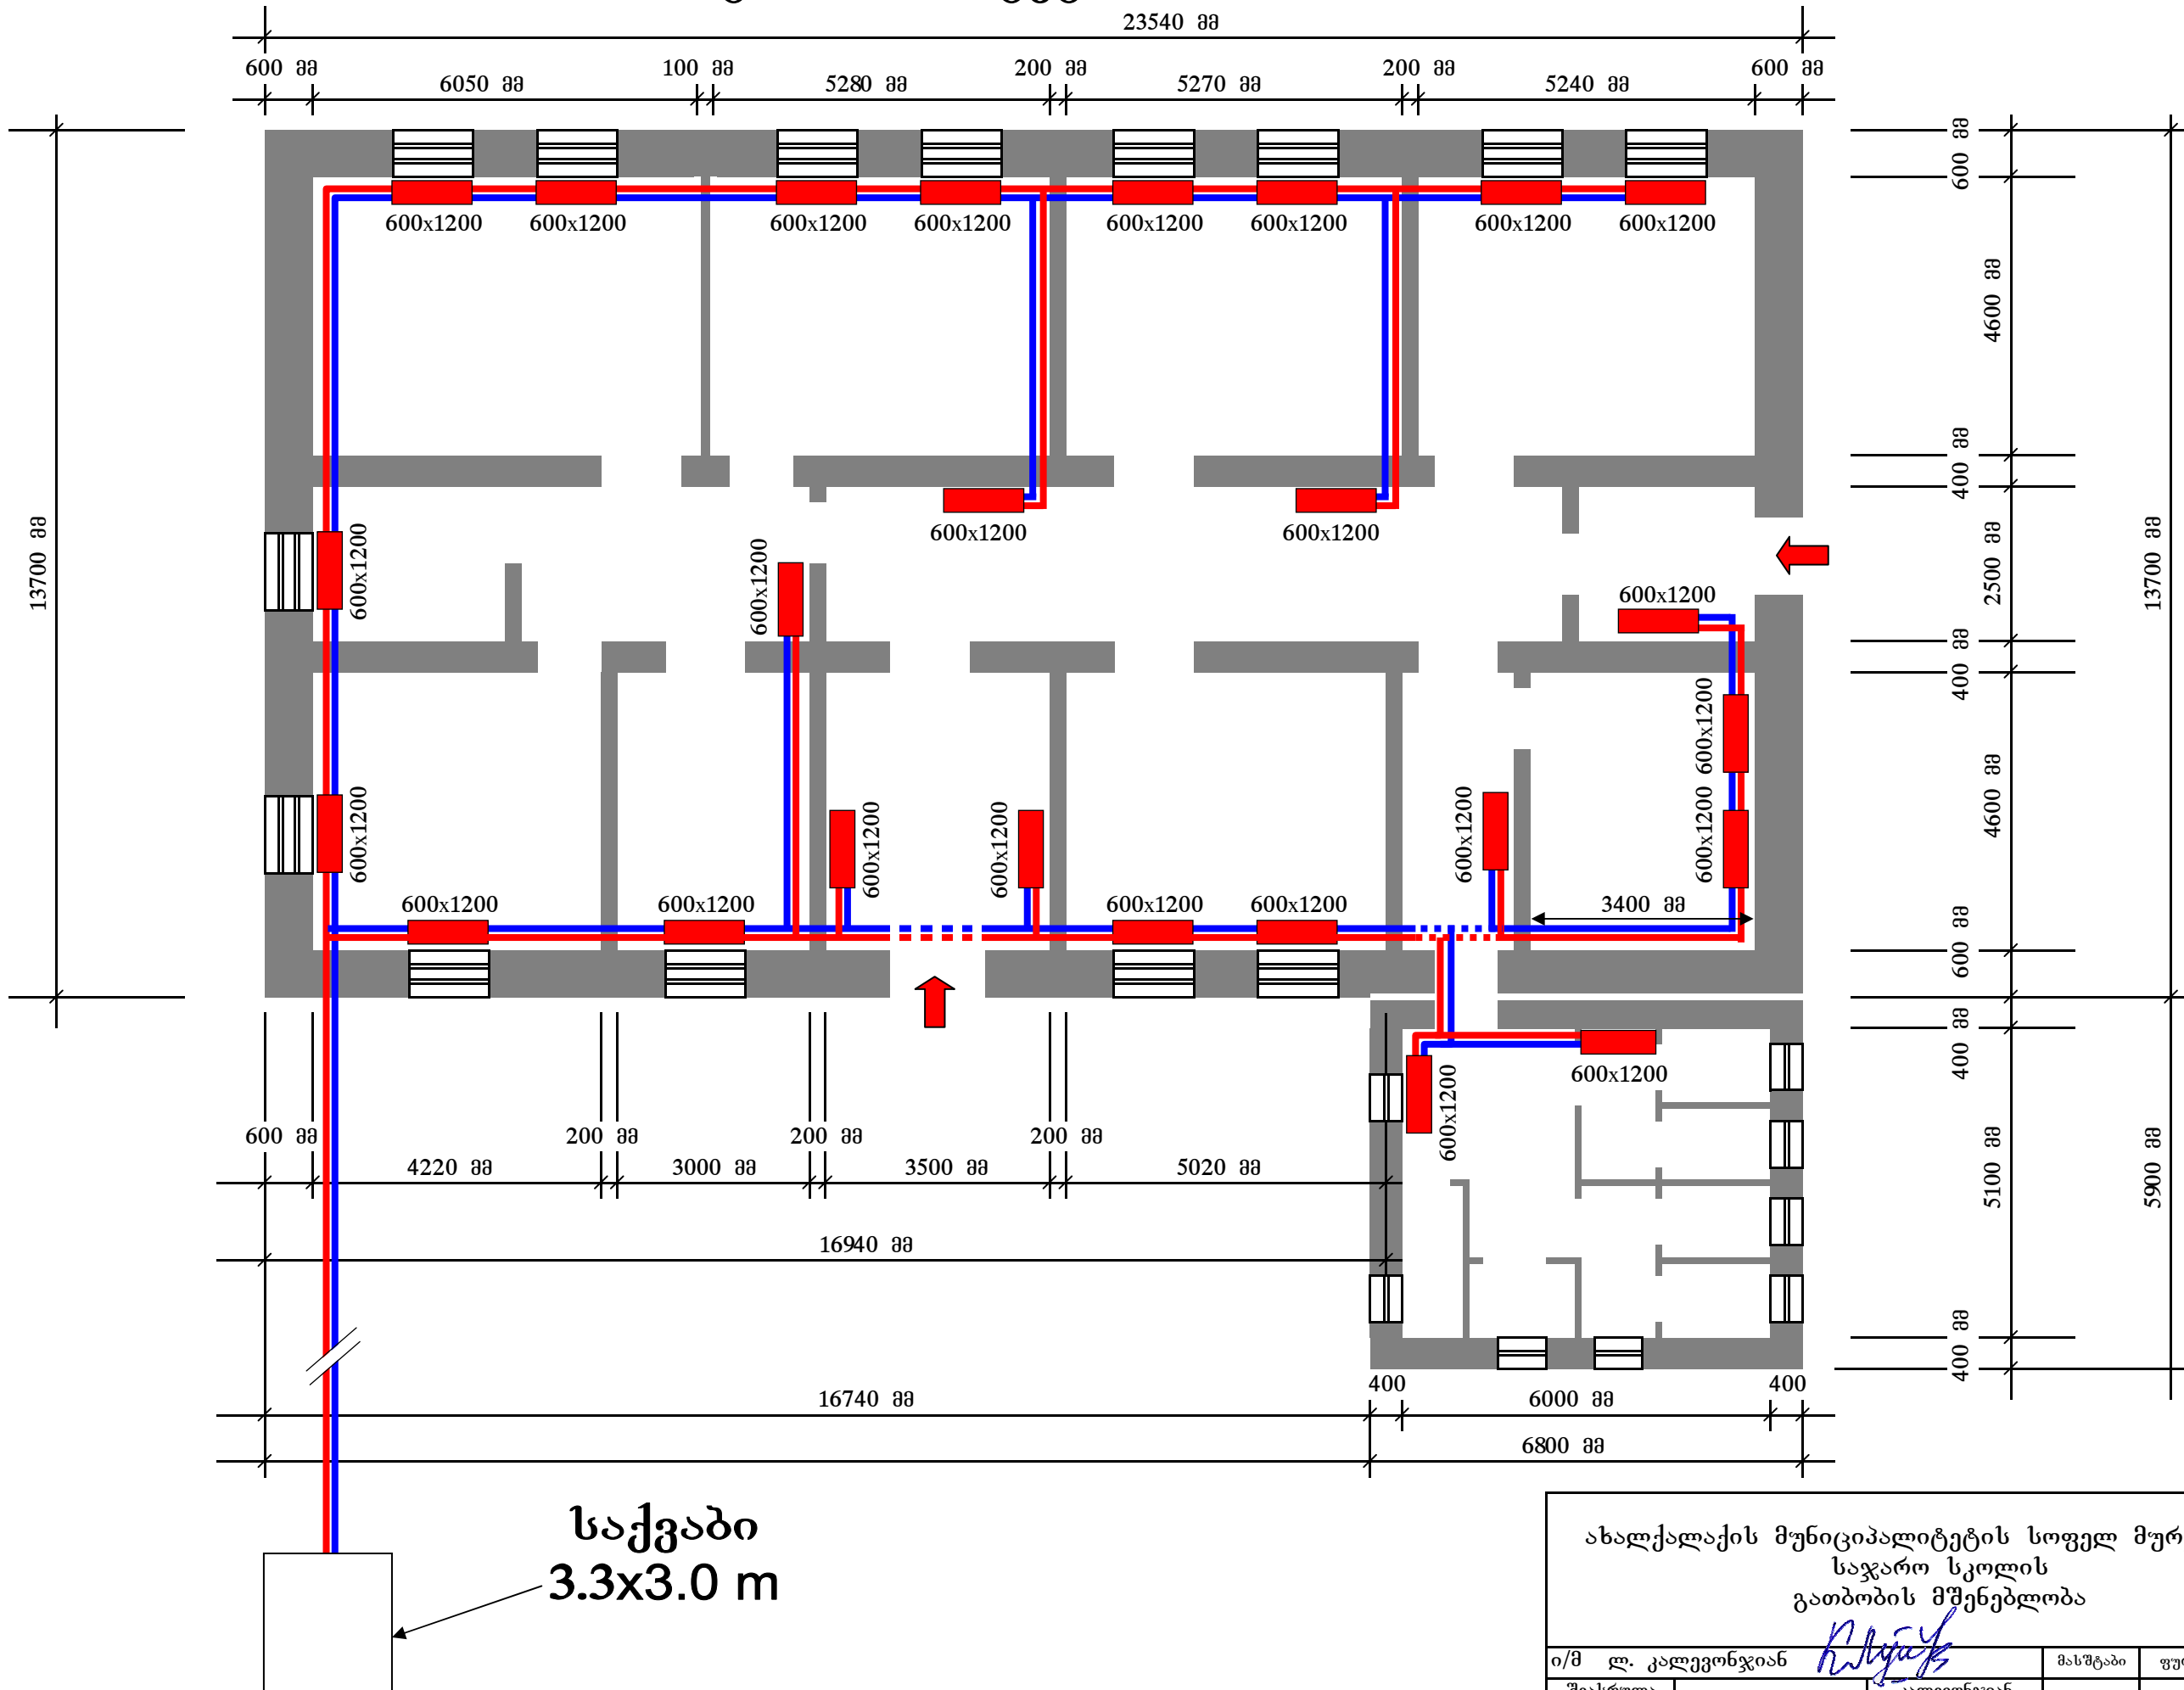


ახალქალაქის მუნიციპალიტეტის სოფელ მურჯახეთის
საჯარო სკოლის
გათბობის მშენებლობა

ი/მ	ლ. კალეგონჯიან	მასშტაბი	ფურცელი	ფურცლები
შეასრულა	კალეგონჯიან			


საქვების გეგმა მ:50

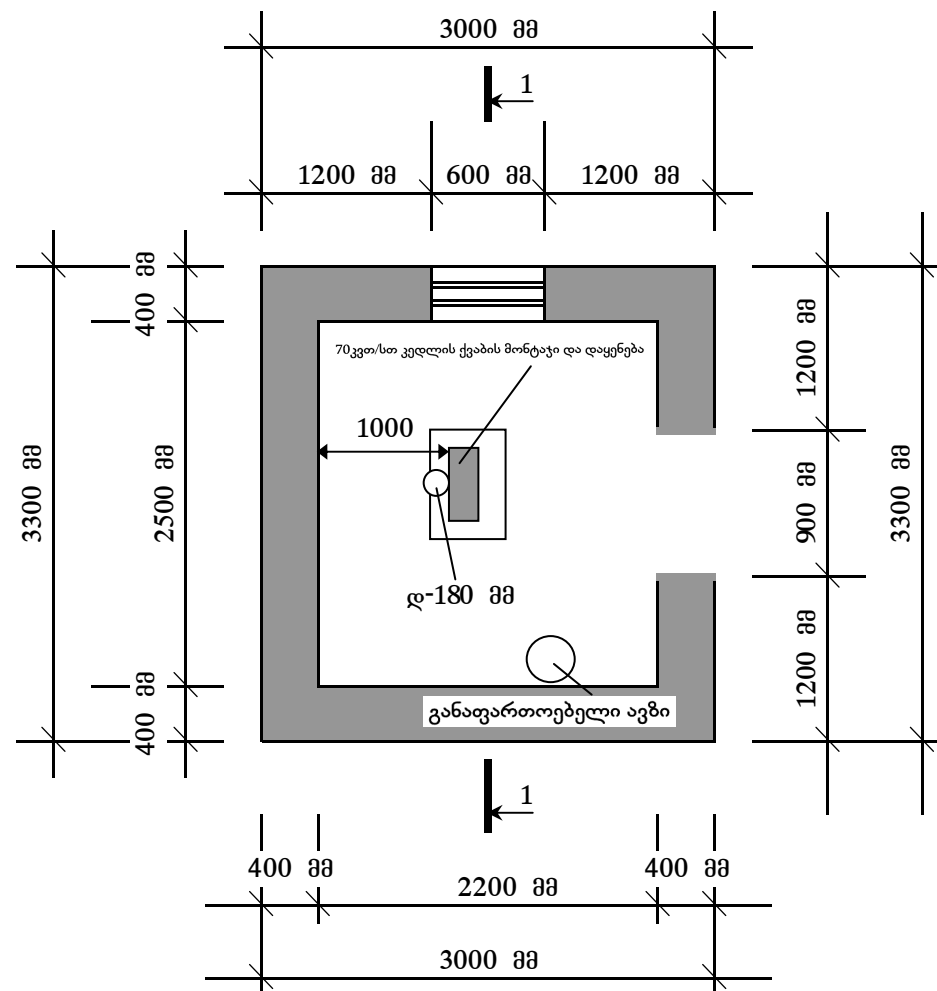

გათბობის
სისტემის სქემა

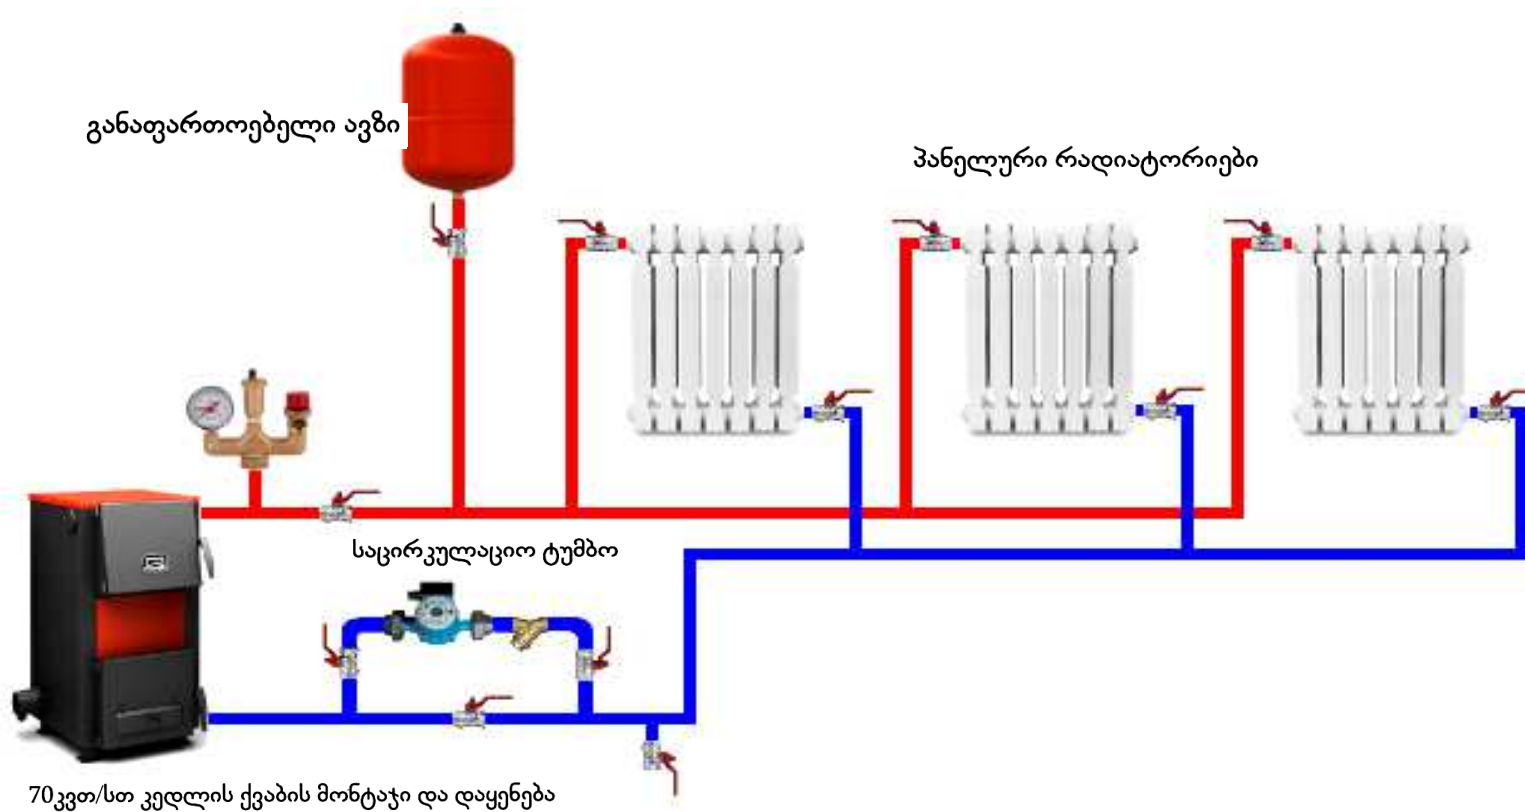

საქვების ჭრილი 1-1 მ:50

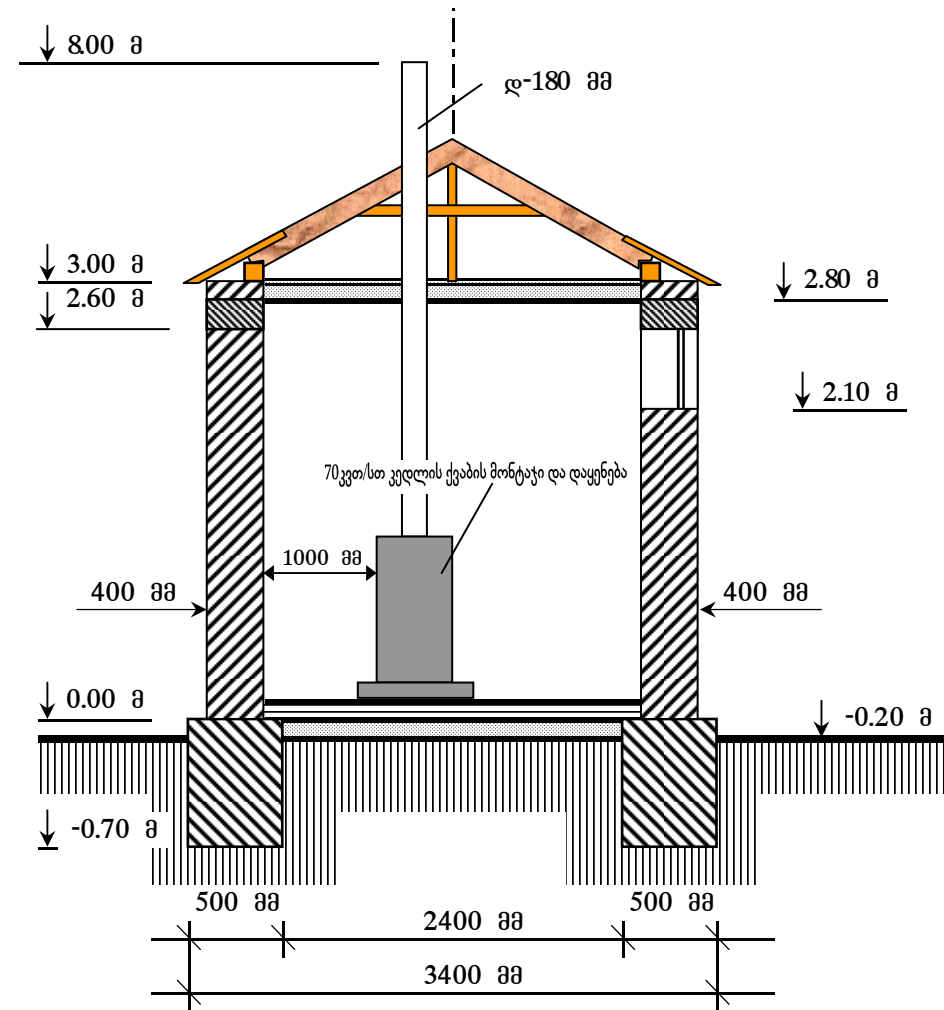

გათბობის სპეციფიკაცია

70 კვტ/სთ კედლის ქვების მონტაჟი და დაყენება - 1 კომპლექტი
საცირკულაციო ტუმბო - 1 ცალი
განათვართოებელი ავზი - 1 ცალი

ახალქალაქის მუნიციპალიტეტის სოფელ მურჯახეთის
საჯარო სკოლის
გათბობის მშენებლობა

ი/მ	დ. კალეგონჯიან	მასშტაბი	ფურცელი	ფურცლები
შეასრულა	კალეგონჯიან			