


Customer:
Municipal Development Fund of Georgia

On public procurement
Agreement NGOG / ET / C / 127

Supplier:
I/E "Koba Katsadze"
61002009692

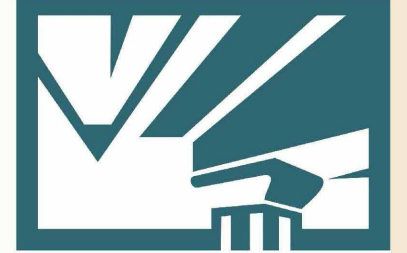

Typical, detailed project-accounting documentation for the construction of a kindergarten for 75 children in different municipalities of Georgia

Constructive part

Album № 2



Typical, detailed project-accounting documentation for the
construction of a kindergarten for 75 children in different
municipalities of Georgia

Constructive part

Explanatory Note

Two-storey garden building in terms of construction is in carcass and solved with monolithic reinforced concrete structures. The building has a rectangular shape in the plan with total dimensions of 45.5 - 14.1 (m), the roof of the second floor is console-shaped on the perimeter of the building, the console deflection is 1.0 meters.

Characterization of the main structural elements:

- Foundation point, height 50 cm.
- The first floor tile level is provided with spandrel beams, measuring 40-70 cm.
- The dimensions of the first floor columns are 40-60 cm. And the second floor 40 - 40 cm.
- Breastsummers 40 - 60 cm.
- Roofing tile 20 cm thick.
- Roof on roof woodworks
- The first floor reinforced concrete slab is arranged on the ground, the tile is 15 cm thick.
- Thin blocks are used for filling, wall thickness 40 cm, partition thickness 10 cm, bulk volume 1200 kg / cm³

The main structural elements of the building are numbered, permanent, temporarily long, temporarily short and seismic loads

- Reporting temporary long-term loads for kindergarten buildings- 70 kg / cm²
 - Reporting temporary long-term loads for kindergarten buildings – 200 kg / cm²
 - Seismicity 9 points
- Unmeasured coefficient of seismicity - 0.4
The coefficient of value of the building - 1.4


Grounds with a precipitation of 1.5 kg / sq. cm have been adopted as the main base of the foundations. At the same time, an additional sand-gravel pillow, 50 cm high, is arranged under the foundations.

In terms of seismicity, soils belong to the second category.


Concrete B-25 is used for load-bearing structures

Engineer Designer: B. Kakhidze



ქვაბულის გეგმა

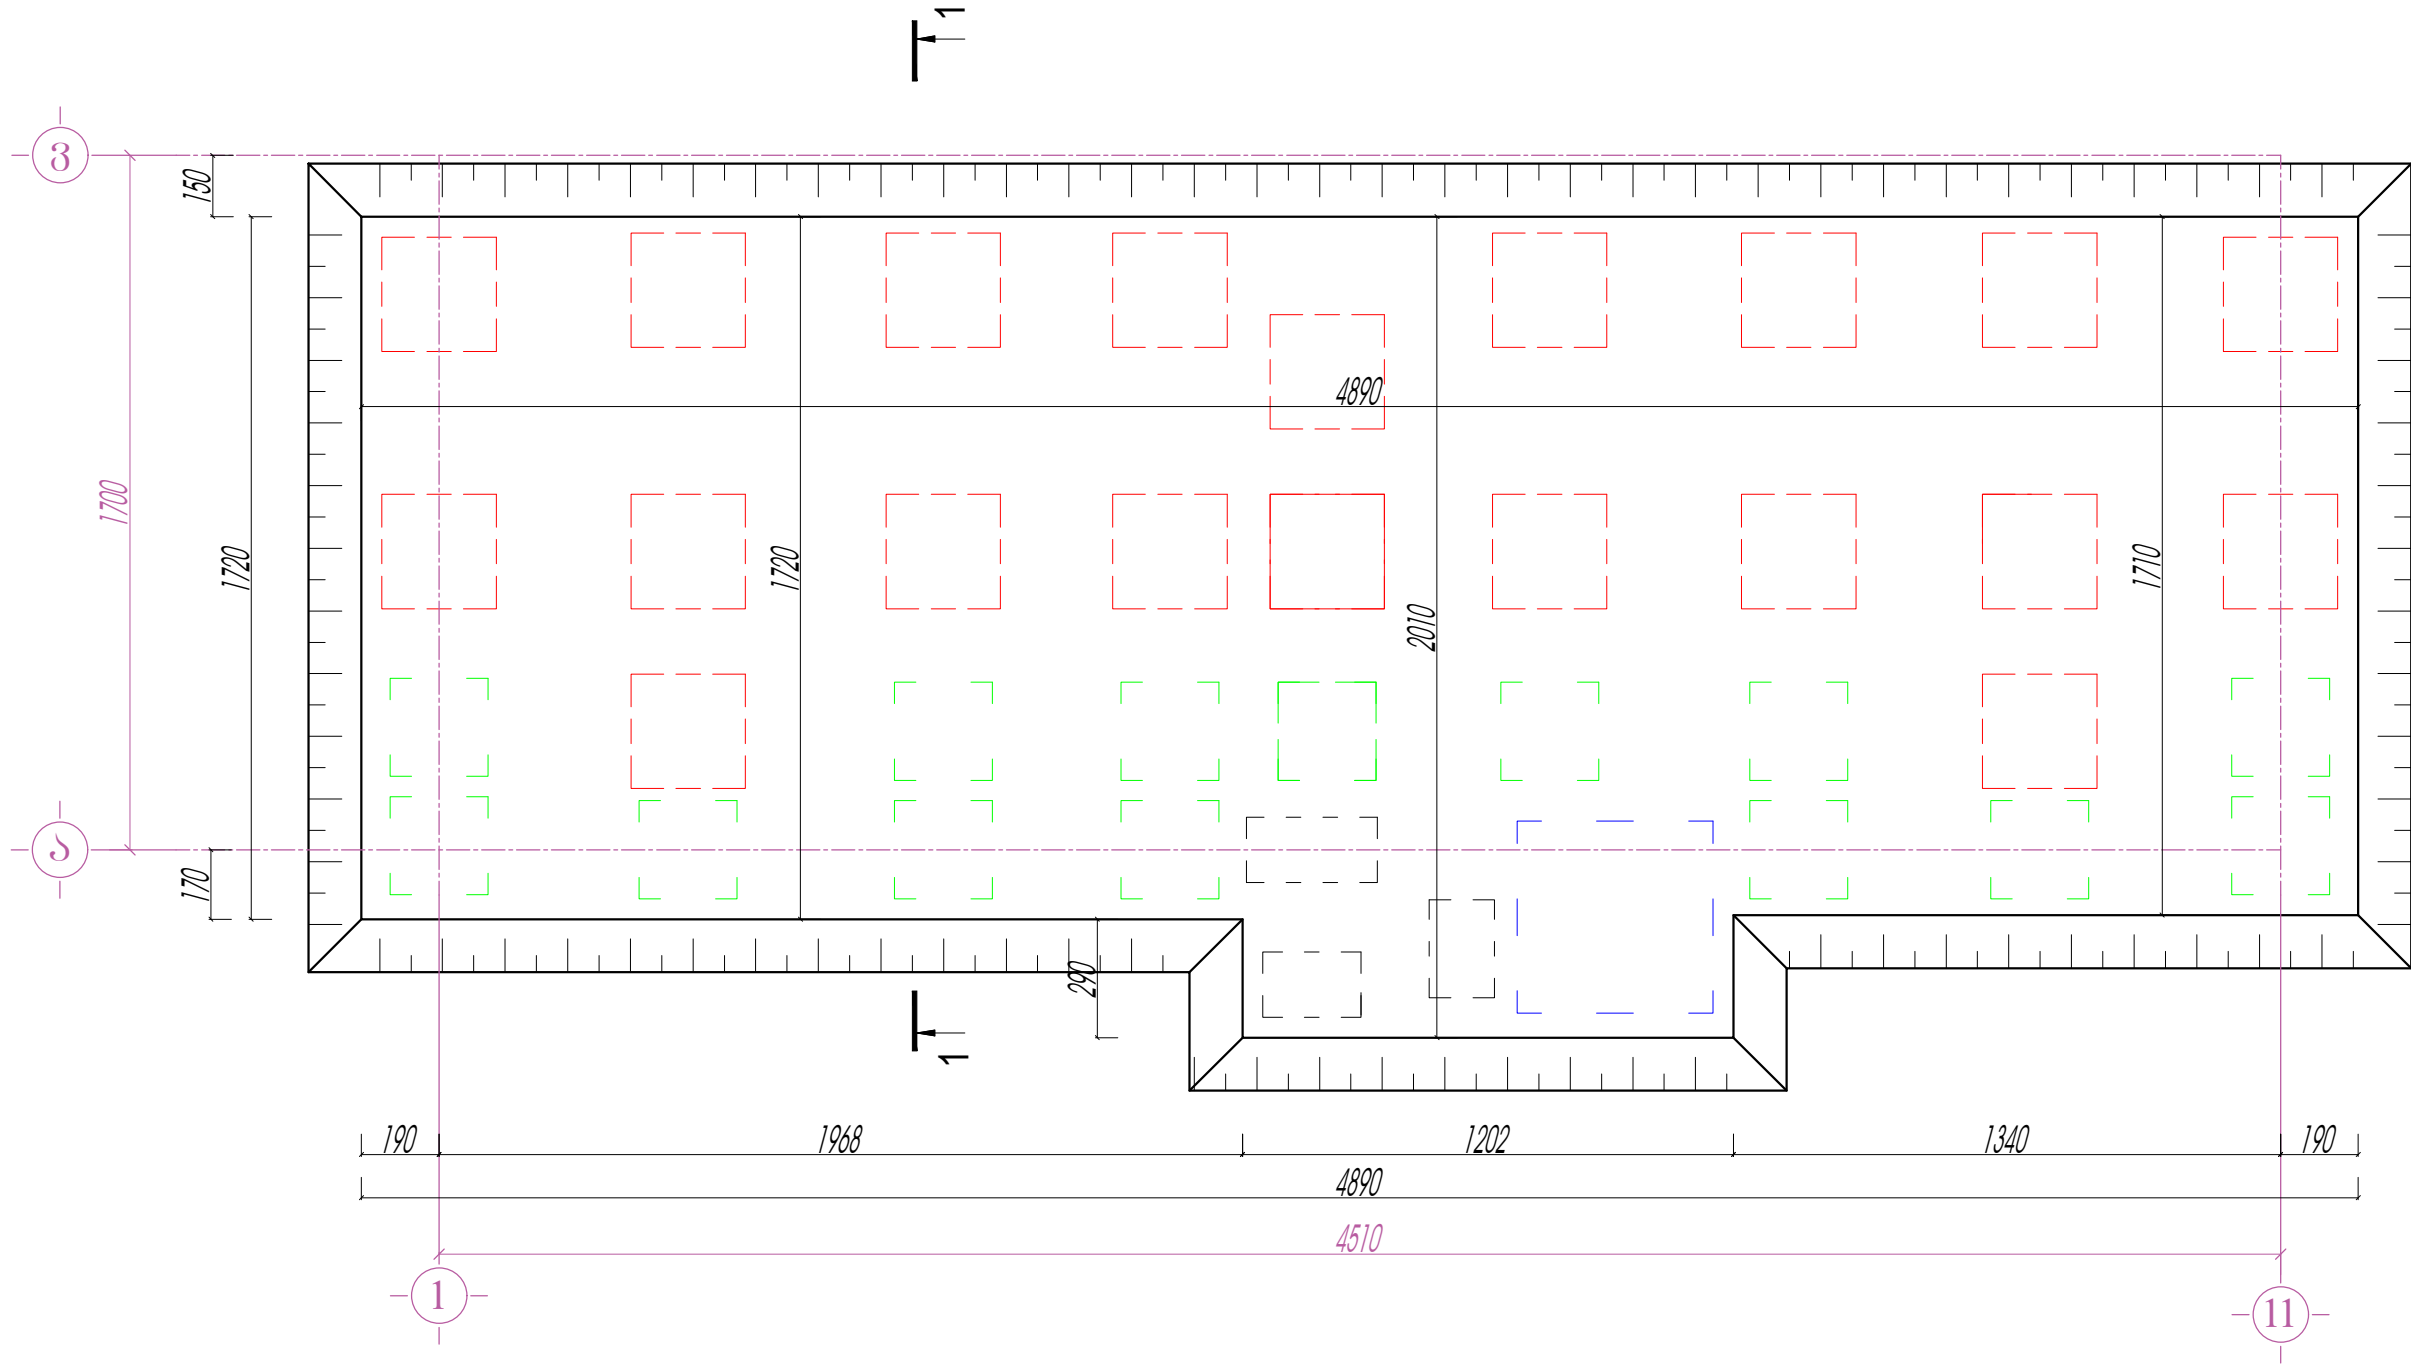



1 - 1

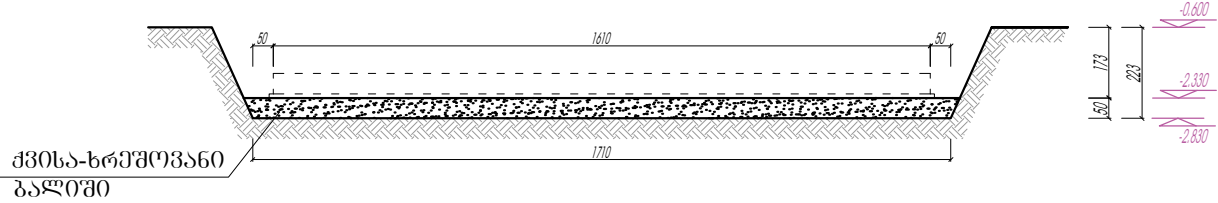

ქვაბულის საერთო მოცულობა --2154 კუბ.მ.
ქვიშა-ხრეშოვანი ბალოშის საერთო მოცულობა - 444 კუბ.მ
უკუჩაქრა 1550 კუბ.მ.

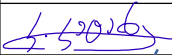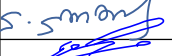პროექტის დასახელება	დამკვეთი	დამამუშავებელი	თანამდებობა	გვარი	ხელმოწერა	ნახაზის დასახელება	მთავარი	ფორმატი	ფურცლის №
75 ბავშვები ბათუმის ტიპური საბავშვო ბაღის მოწყობის საპროექტო სახარჯთაღრიცხვო დოკუმენტაცია	საქართველოს მშენებლობის განვითარების ფონდი	ი.მ. "კობა კაცაძე"	დირექტორი	კაცაძე		ქვაბულის გეგმა	მუშა პროექტი		
			არქიტექტორი	ლ.ლომძე					
			კონსტრუქტორი	ბ. კახიძე					
	ქ. თბილისი, ალგაშ. გამზ. №150	ბათუმი, გორბასლის ქუჩა № 60						A - 3	კ - 1


საძირკვლების გეგმა

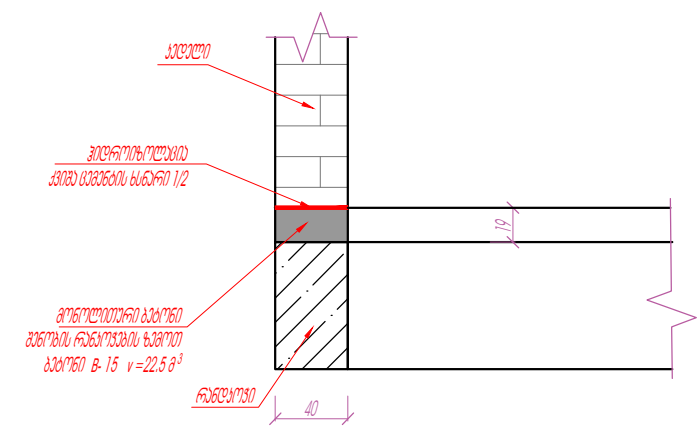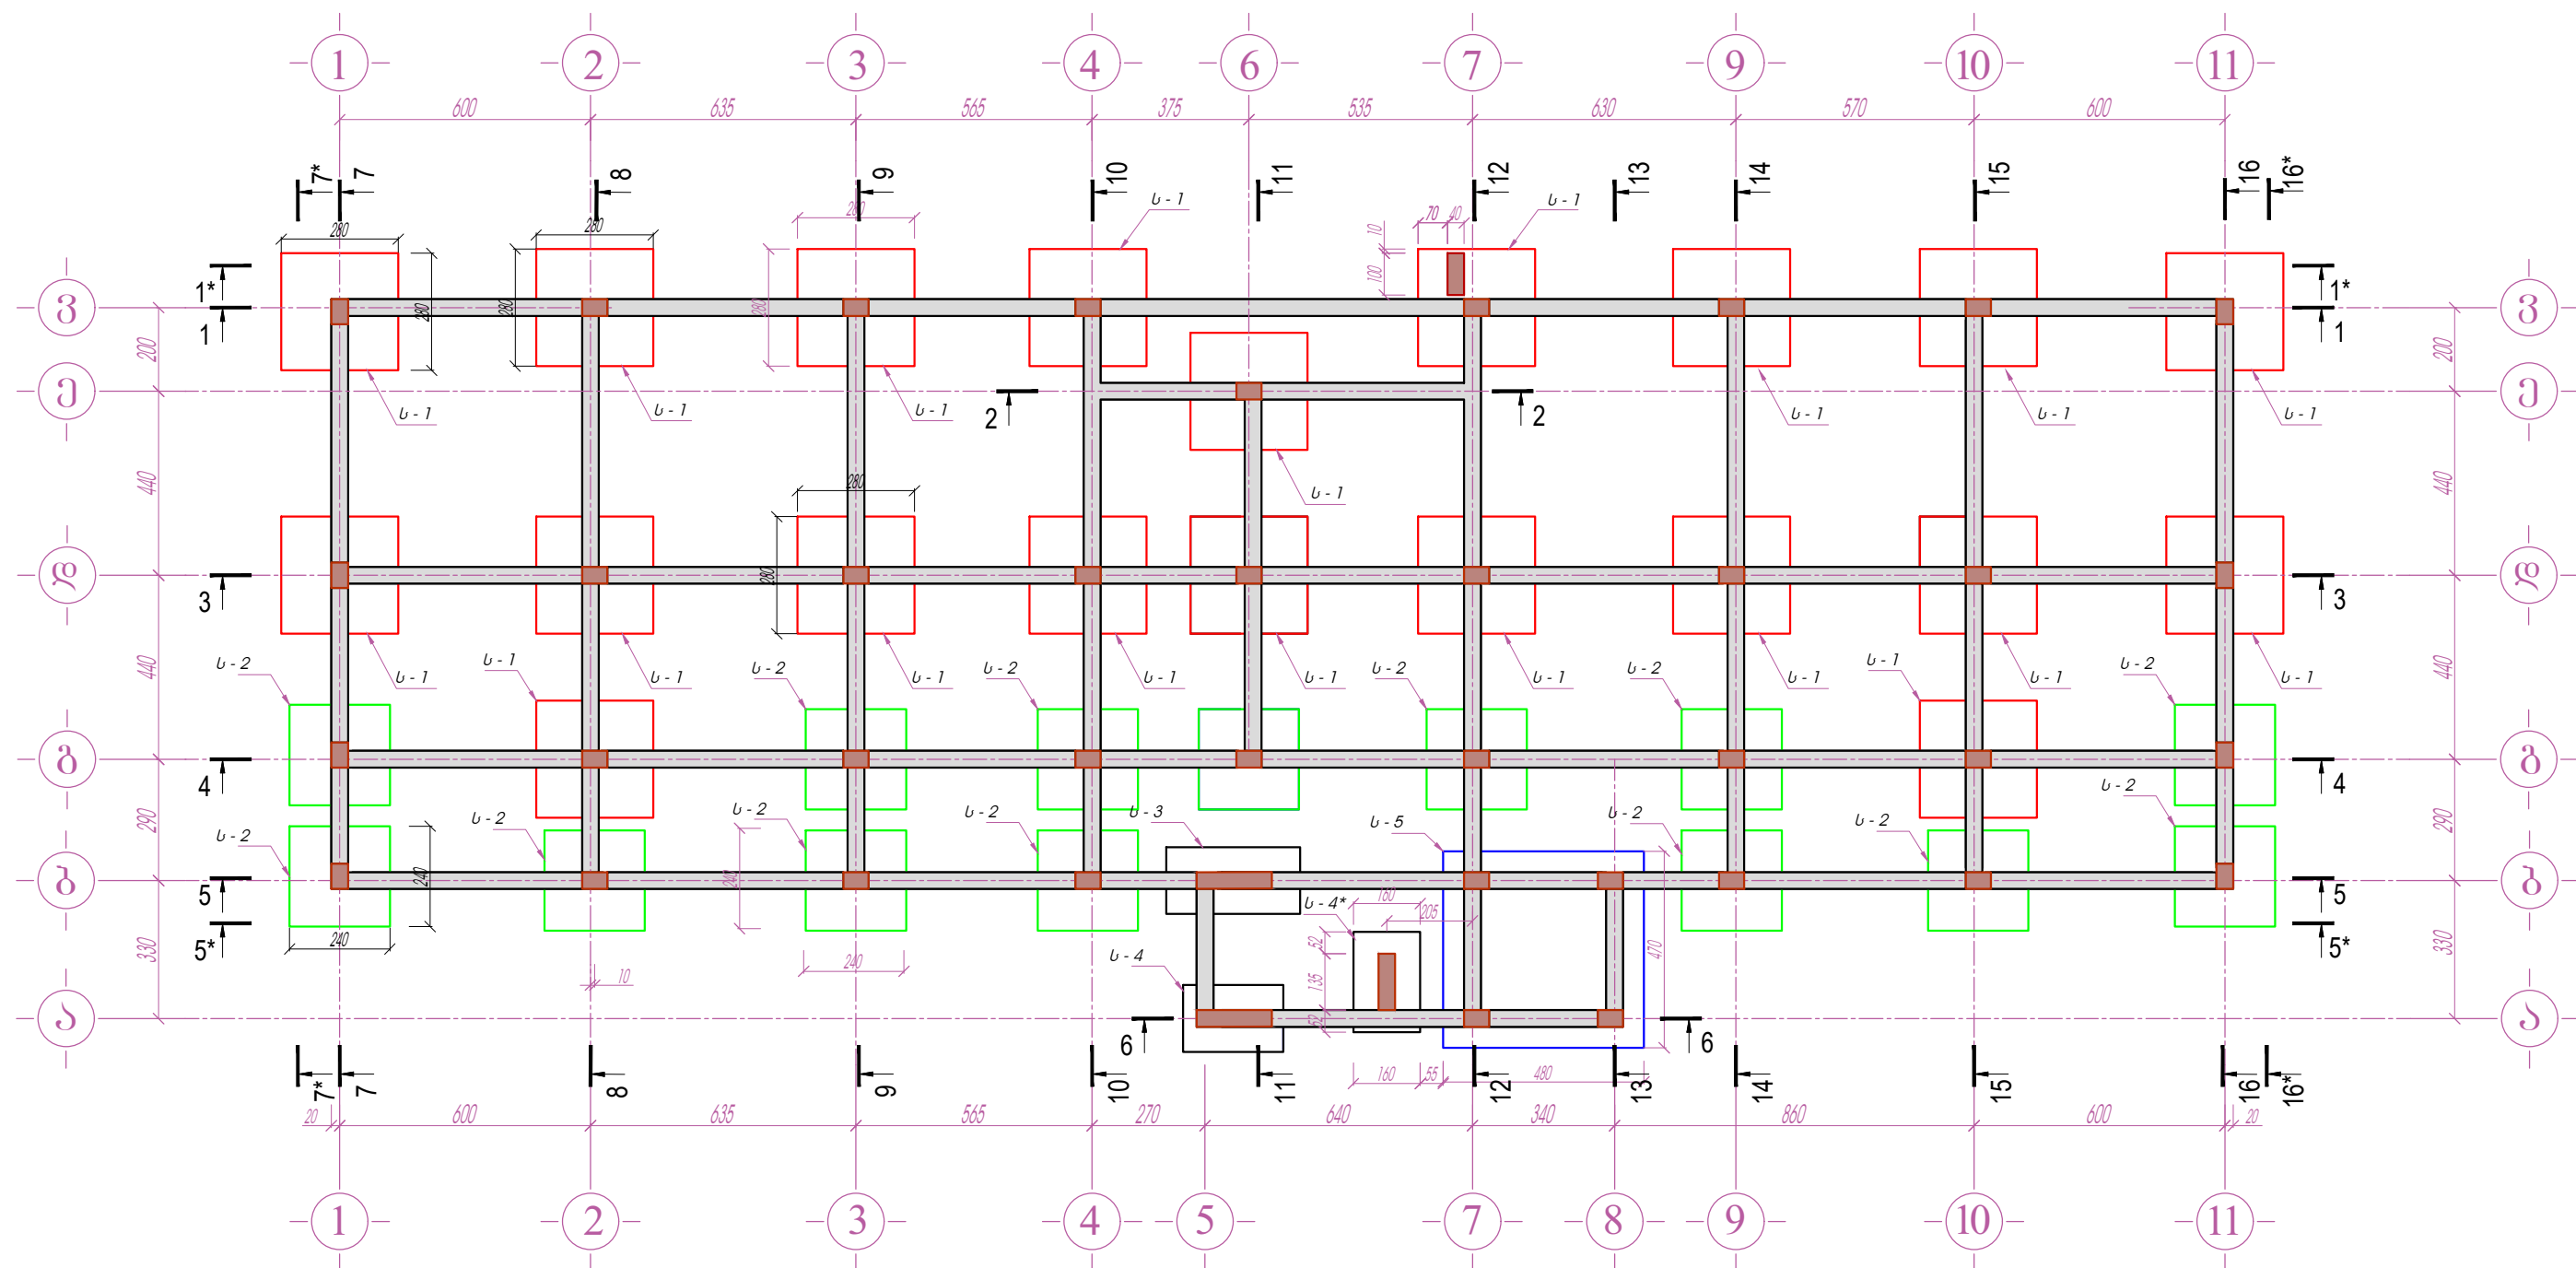


საძირკვლის ფუძეზე მიღებულია ბრუნტები საანგარიშო წინააღობით 1.5 კგ/სმ.2

პროექტის დასახელება	დამკვეთი	დამგებობა	თანამდებობა	გვარი	ხელმოწერა	ნახაზის დასახელება	პლატი	ფორმატი	ფურცლის №
75 ბაგრაჟი გათვლილი ტიპური საბაჟო ბაზისი ფუნდამენტის საპროექტო სახარჯთაღრიცხვო ღირებულება	საქართველოს მონიტორინგული განვითარების ფონდი	ო.პ. "კოლა კადასტრ"	დირექტორი	კაკაძე	5.5.2016	საძირკვლების გეგმა	მუშა პროექტი		
	მ. თბილისი, აღმაშ. გამზ. №150	ბათუმი, გორბასლის ქუჩა № 60	არქიტექტორი	ლ.ლომინე	5.5.2016		კონსტრუქც. ნაწილი	A - 3	3 - 2

მონოლითური რ.ბ.-ის საძირკველი - 1
(20 ცალი)

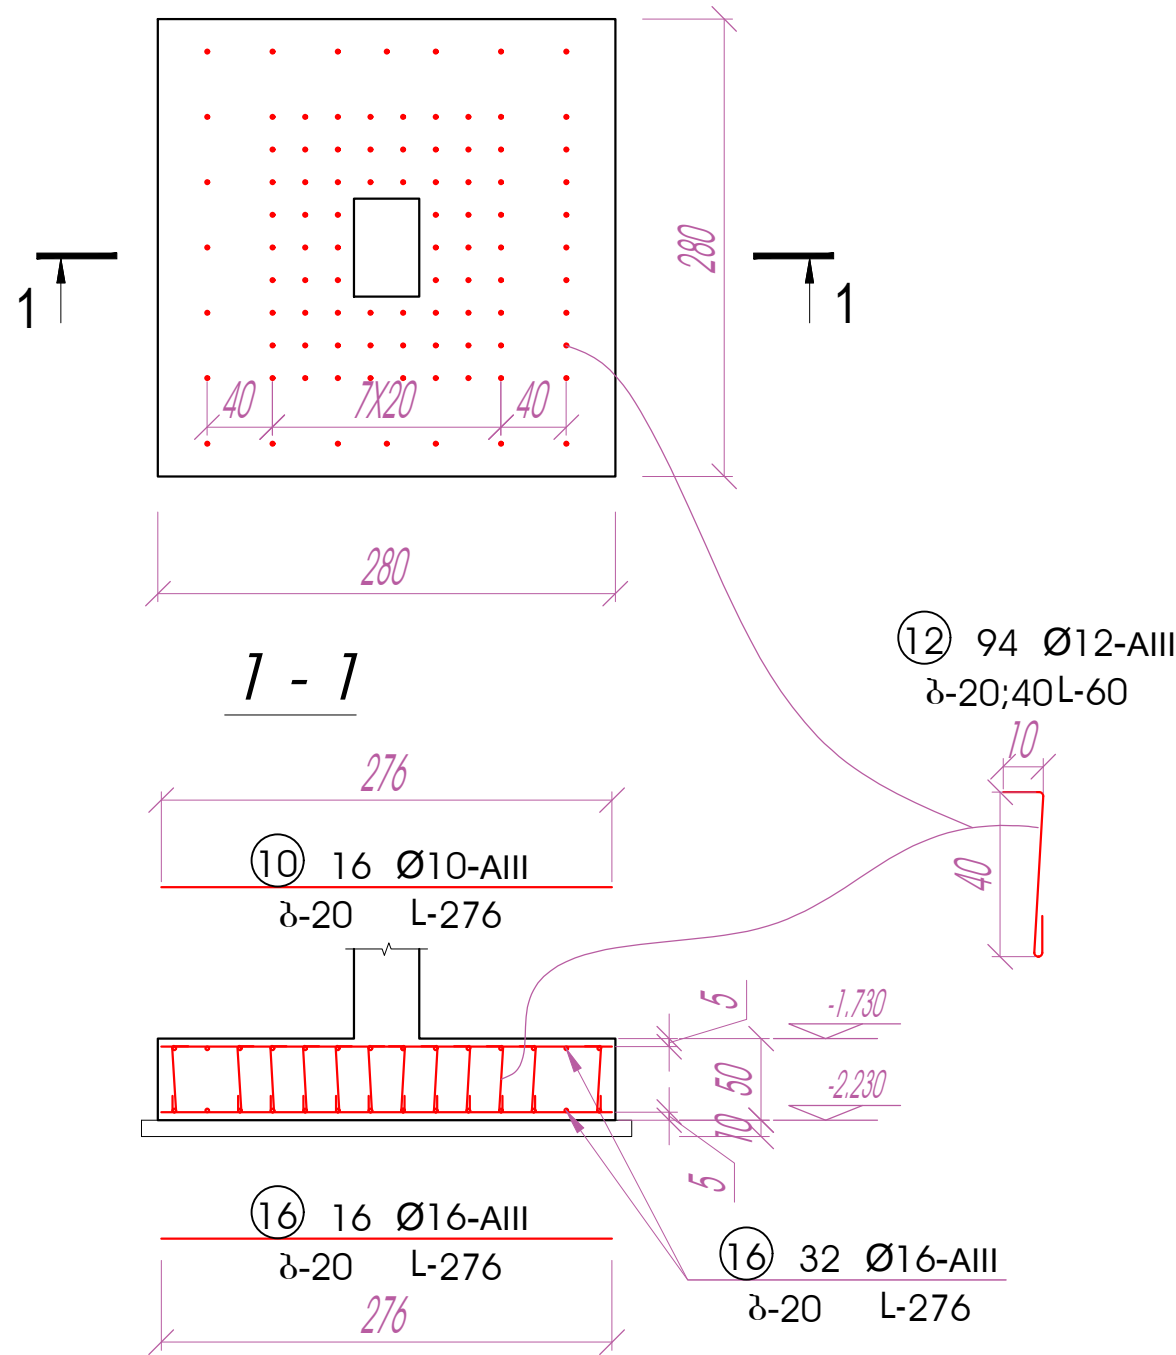


მონოლითური რ.ბ.-ის საძირკველი - 2
(14 ცალი)

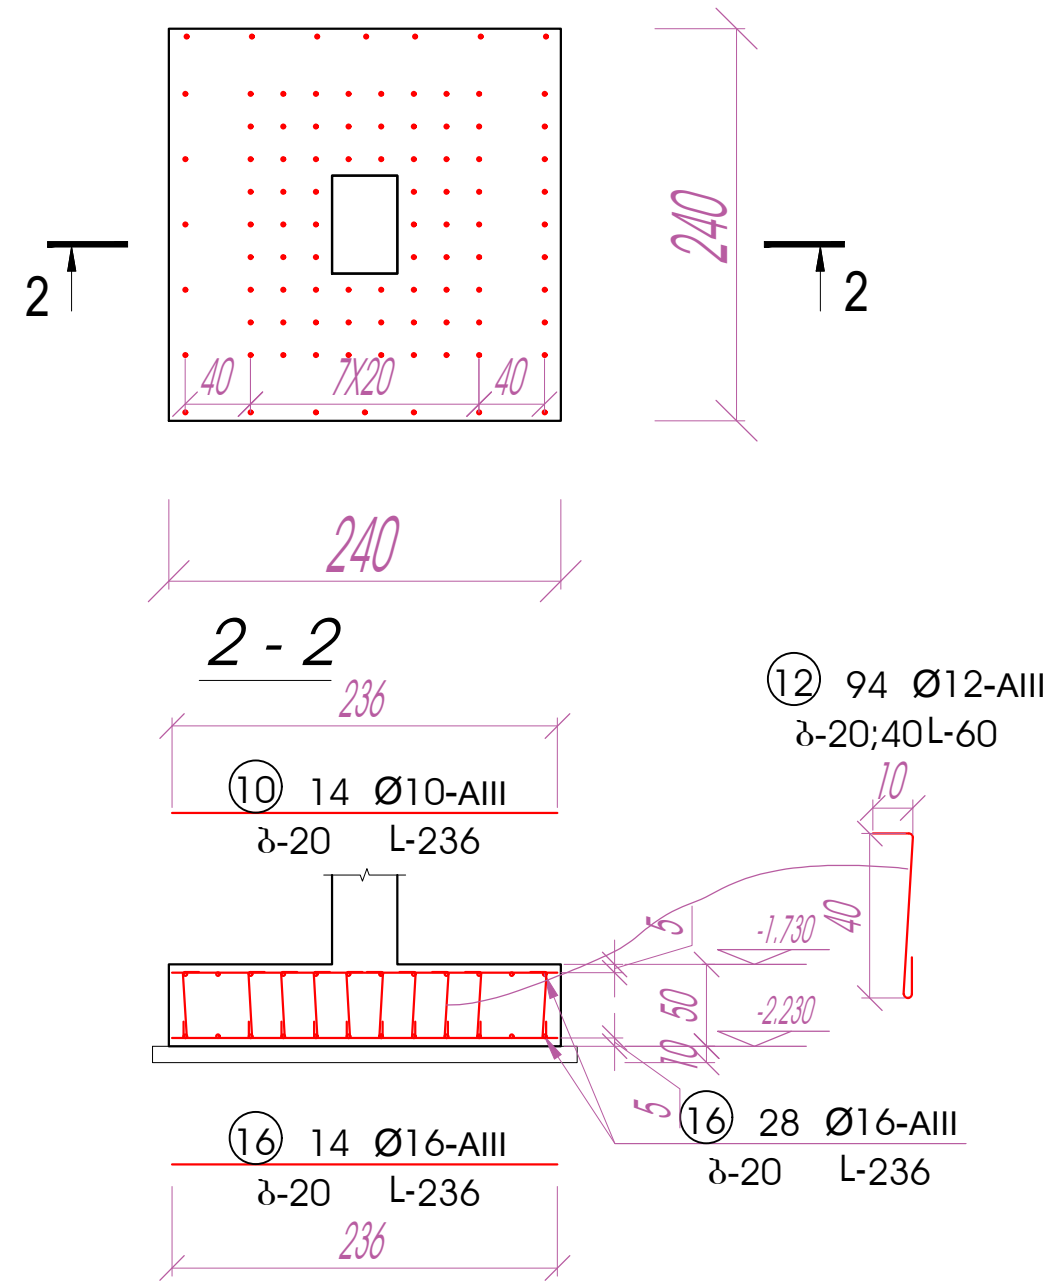


პროექტის დასახელება	დამკვეთი	დამგებმარეგულირებელი	თანამდებობა	გვარი	ხელმოწერა	ნახაზის დასახელება	შტაბი	ფორმატი	ფურცლის №
75 ბაგეშვილი გათვლილი ტიპური საბაგეშვილი ბაღის მშენებლობის საპროექტო სახარჯთაღრიცხვო დოკუმენტაცია	საქართველოს მშენებლობის განვითარების ფონდი	ო.პ. "კოლა კაცაძე"	დირექტორი	კაცაძე	<i>[Signature]</i>	მონოლითური რ.ბ.-ის საძირკველები - 1,2,3,4,5	მუშა პროექტი	A - 3	კ - 3
			არქიტექტორი	ლ.ლომინაძე	<i>[Signature]</i>				
			კონსტრუქტორი	ბ. პახიძე	<i>[Signature]</i>				


მონოლითური რ.ბ.-ის საძირკველი - 3
(1 ცალი)

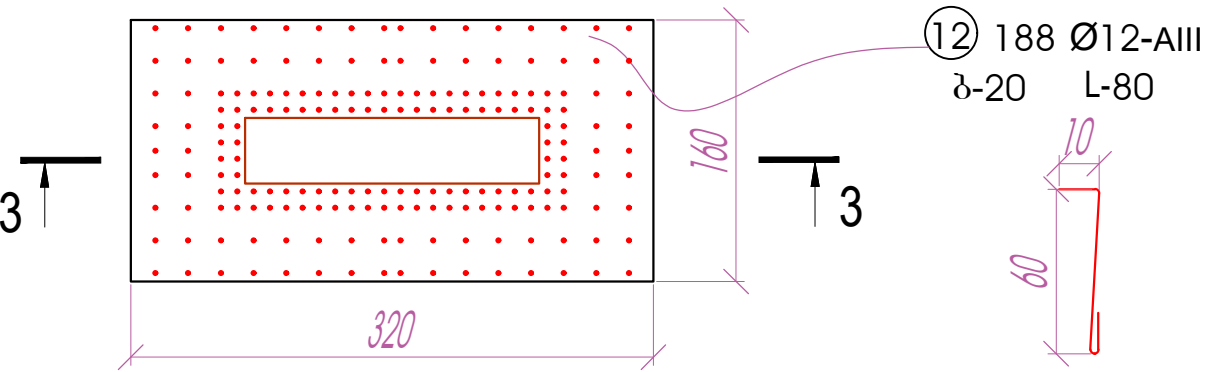


3 - 3

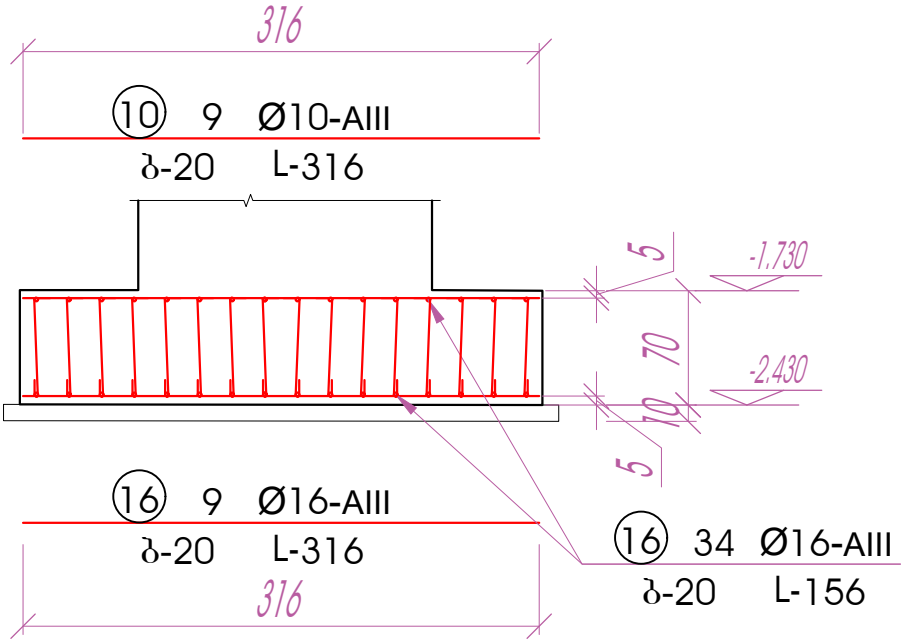

მონოლითური რ.ბ.-ის საძირკველი - 4;4*
(3 ცალი)

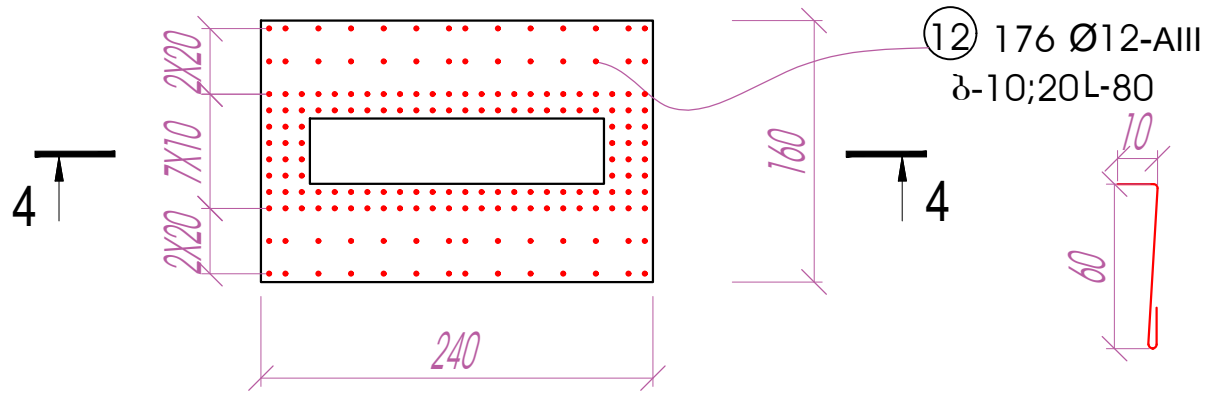


4 - 4

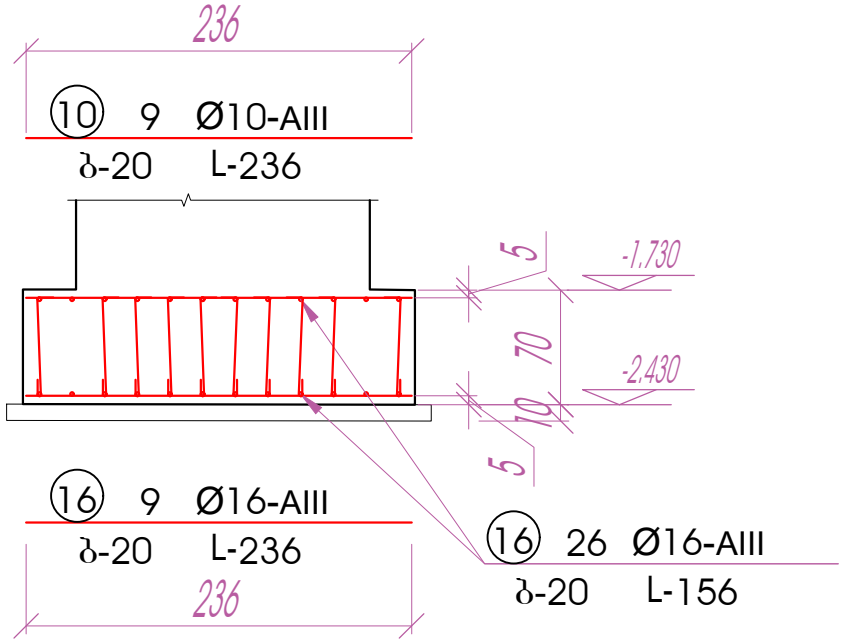


პროექტის დასახელება	დამკვეთი	დამგებმარეგული	თანამდებობა	გვარი	ხელმოწერა	ნახაზის დასახელება	შტაბი	ფორმატი	ფურცლის №
75 ბაგრაჟი გათვლილი ტიპური საბაჟო ბაღის მშენებლობის საპროექტო სახარჯთაღრიცხვო დოკუმენტაცია	საპროექტო მშენებლის განვითარების ფონდი	ი.პ. "კოლა კაცადე"	დირექტორი	პ.კაცადე		მონოლითური რ.ბ.-ის საძირკველი - 1,2,3,4,5	მშპ პროექტი	A - 3	ბ - 3-1
			არქიტექტორი	დ.ლომინე					
			კონსტრუქტორი	ბ. პახიძე					
	მ. თბილისი, აღმაშ. გამზ. №150	ბათუმი, გორბასლის ქუჩა № 60					კონსტრუქც. ნაწილი		

მონოლითური რ.ბ.-ის საძირკველი - 5
(1 ცალი)

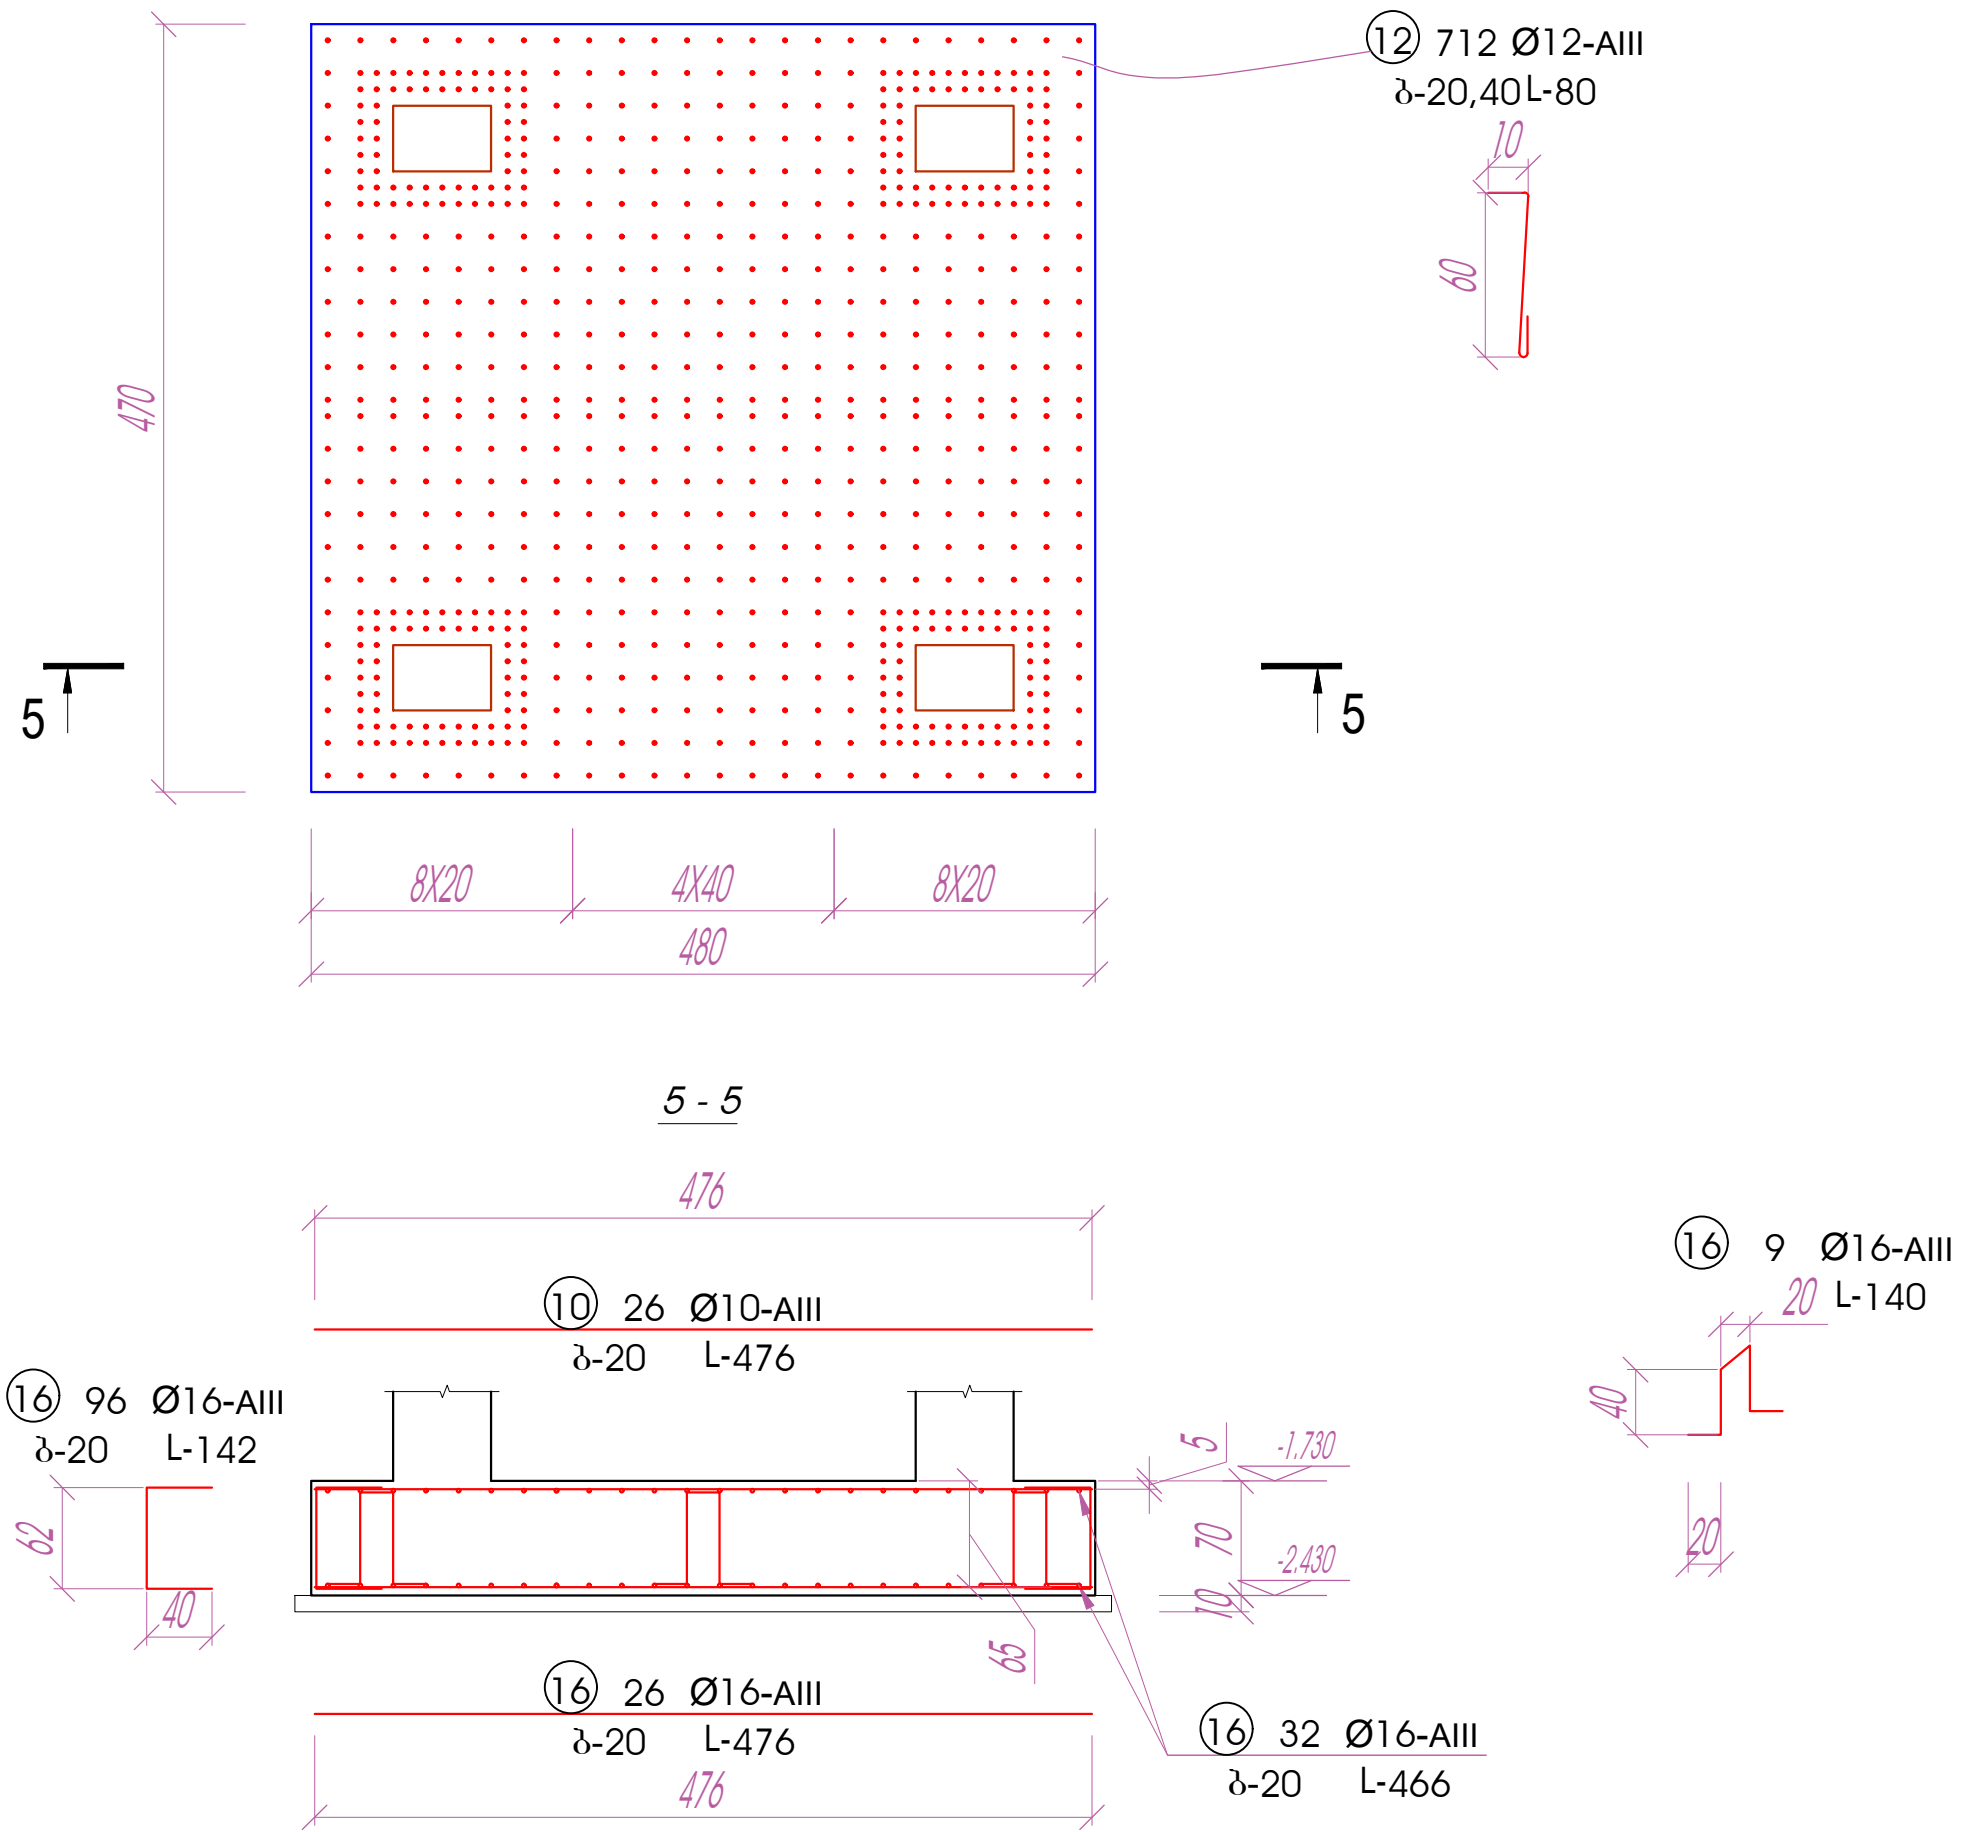


პროექტის დასახელება	დამკვეთი	დამგებმარეგულირებელი	თანამდებობა	გვარი	ხელმოწერა	ნახაზის დასახელება	შტაბი	ფორმატი	ფურცლის №
75 ბაგრაჟი გათვლილი ტიპური საბაგრაჟო ბაღის გზის ნაგებობის საპროექტო სახარჯთაღრიცხვო დოკუმენტაცია	საქართველოს მუნიციპალური განვითარების ფონდი	ო.პ. "კოლა პაცადე"	დირექტორი	პაცადე	ს. სიმონი	მონოლითური რ.ბ.-ის საძირკვლები - 1,2,3,4,5	მუშა პროექტი	A - 3	კ - 3-2
			არქიტექტორი	დ.ლომინაძე	ს. სიმონი				
			კონსტრუქტორი	ბ. პახიძე	ს. სიმონი				

ბაღახურვის ფილა +3.30 ნიშნზე

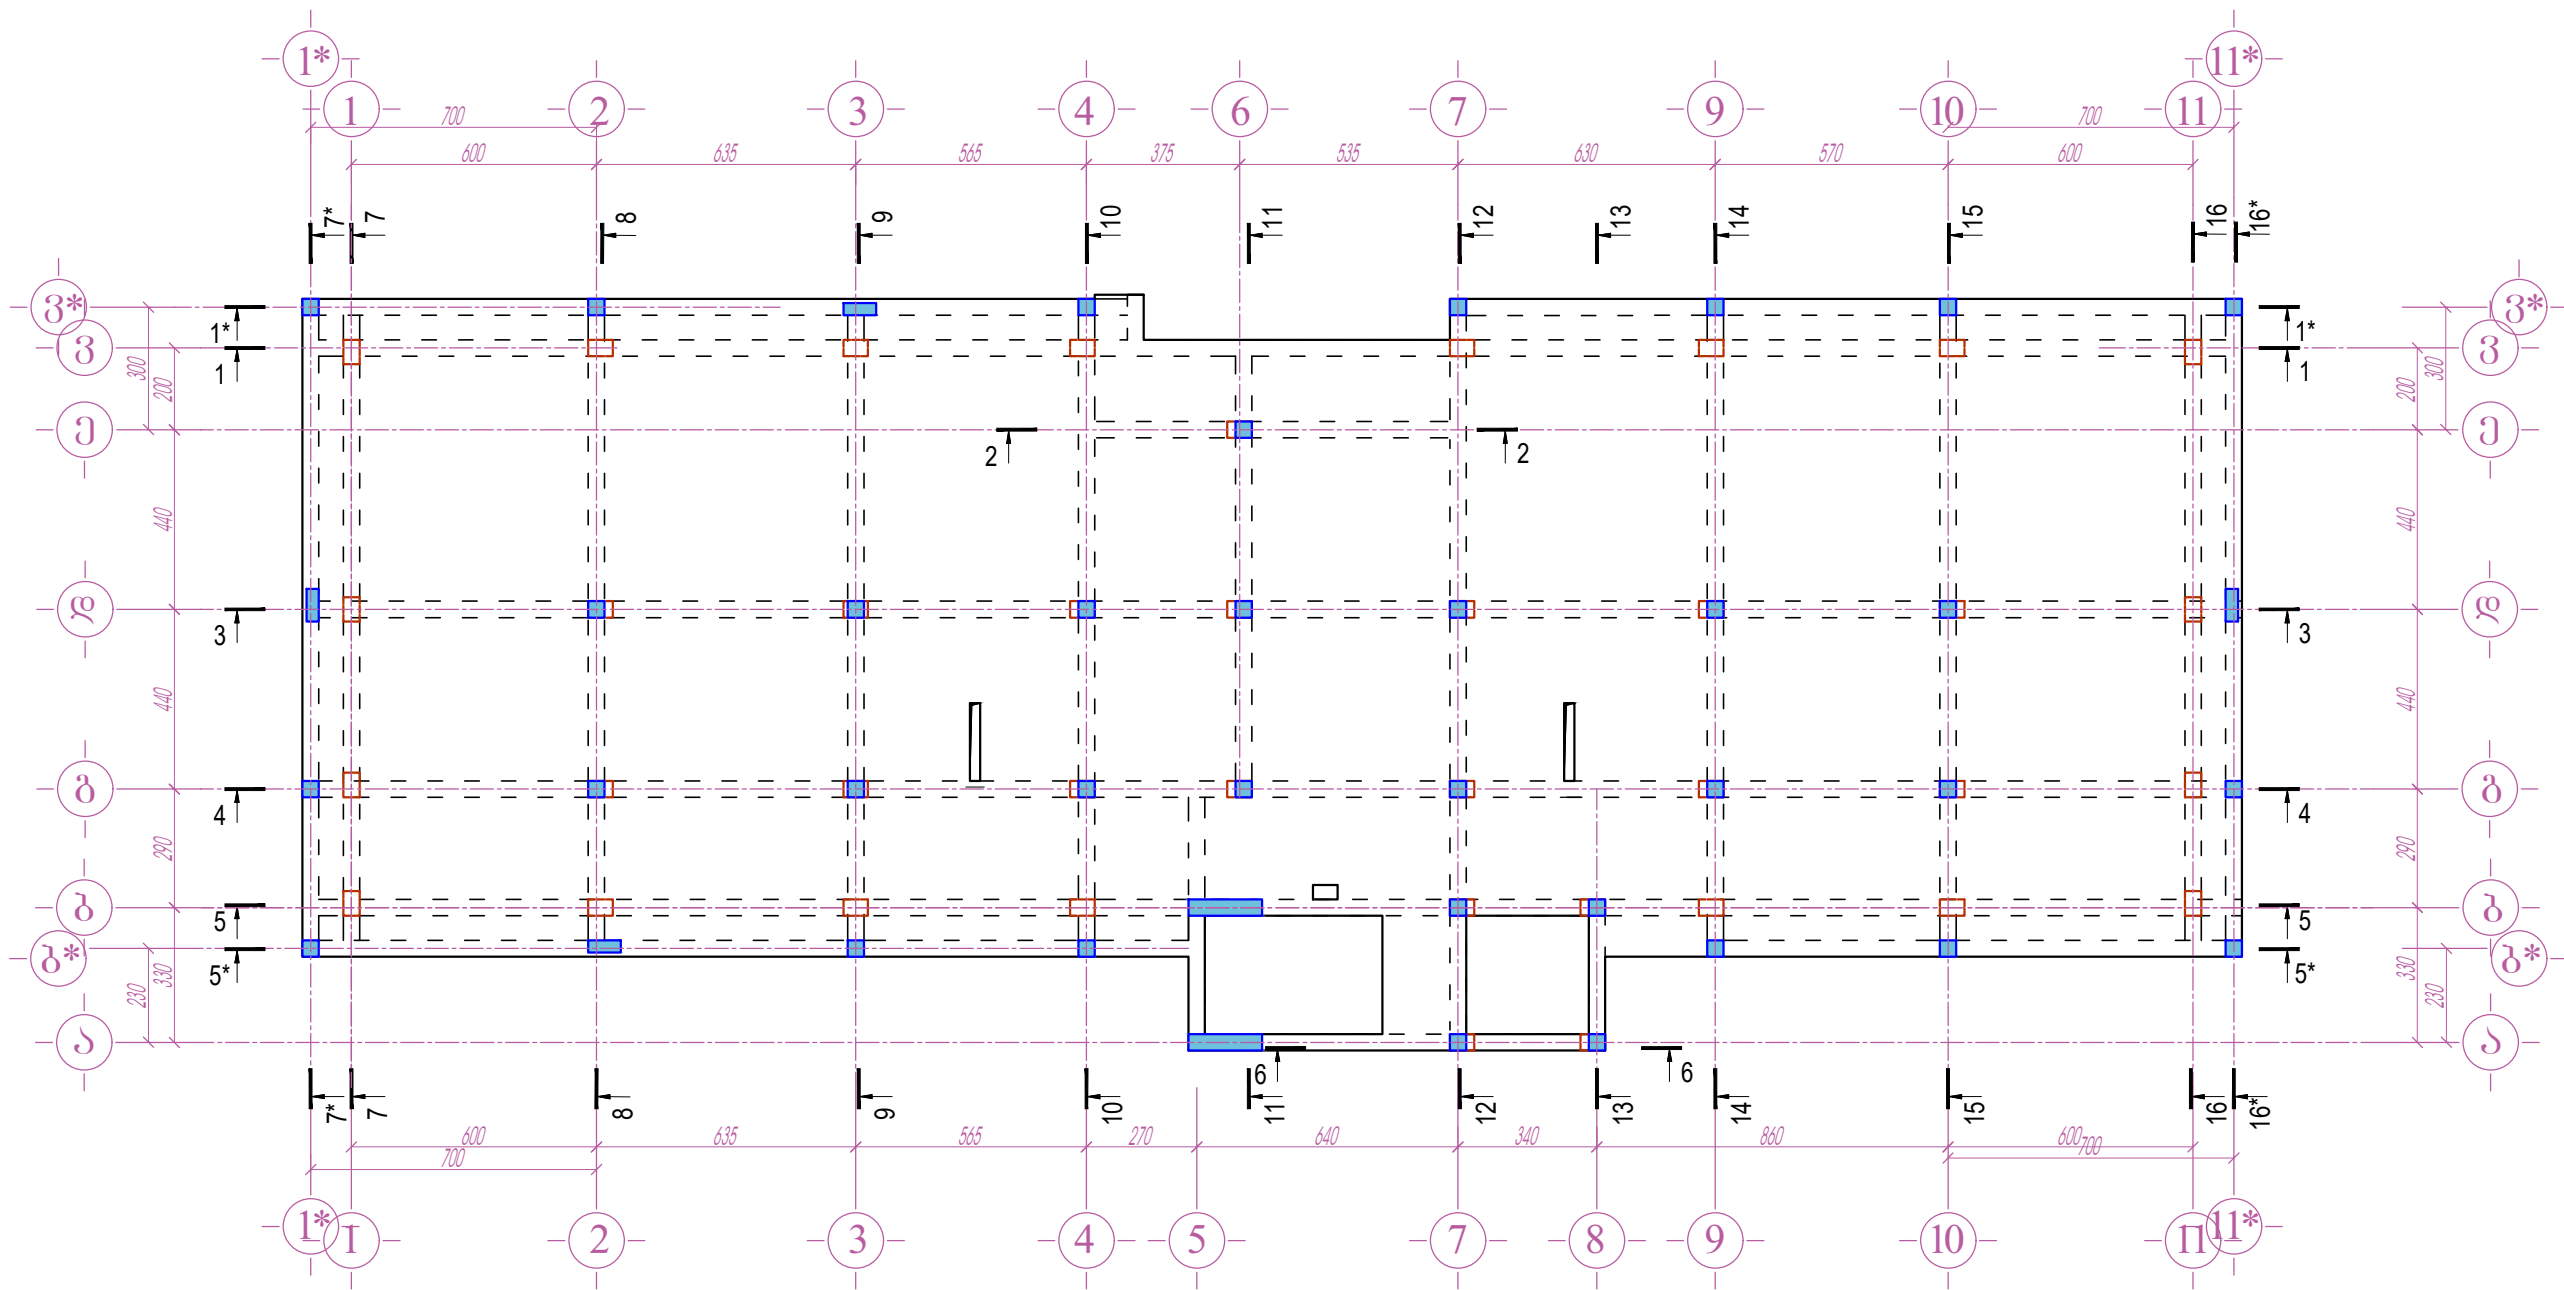


პროექტის დასახელება	დამკვეთი	დამგებმარეგულირებელი	თანამდებობა	გვარი	ხელმოწერა	ნახაზის დასახელება	მასშტაბი	ფურცლის №	ფურცლის №
75 ბაგვეზი ბათუმის ტიპური საბავშვო ბაღის ფუნდამენტის საპროექტო სახარჯთაღრიცხვო ლოკუციონებია	საპროექტო მუშაობის ბაგვეზის ფონდი	ბ. ბ.	დირექტორი	პ. პაპაძე	5.5.2026	ბაღახურვის ფილა +3.30 ნიშნზე	მუშა პროექტი	A - 3	3 - 4
			არქიტექტორი	ლ. ლომიძე	5.5.2026		კონსტრუქც. ნაწილი		
			კონსტრუქტორი	ბ. პანძი	5.5.2026				

ბაღახუროვის უილა +6.60 ნიშ,პე

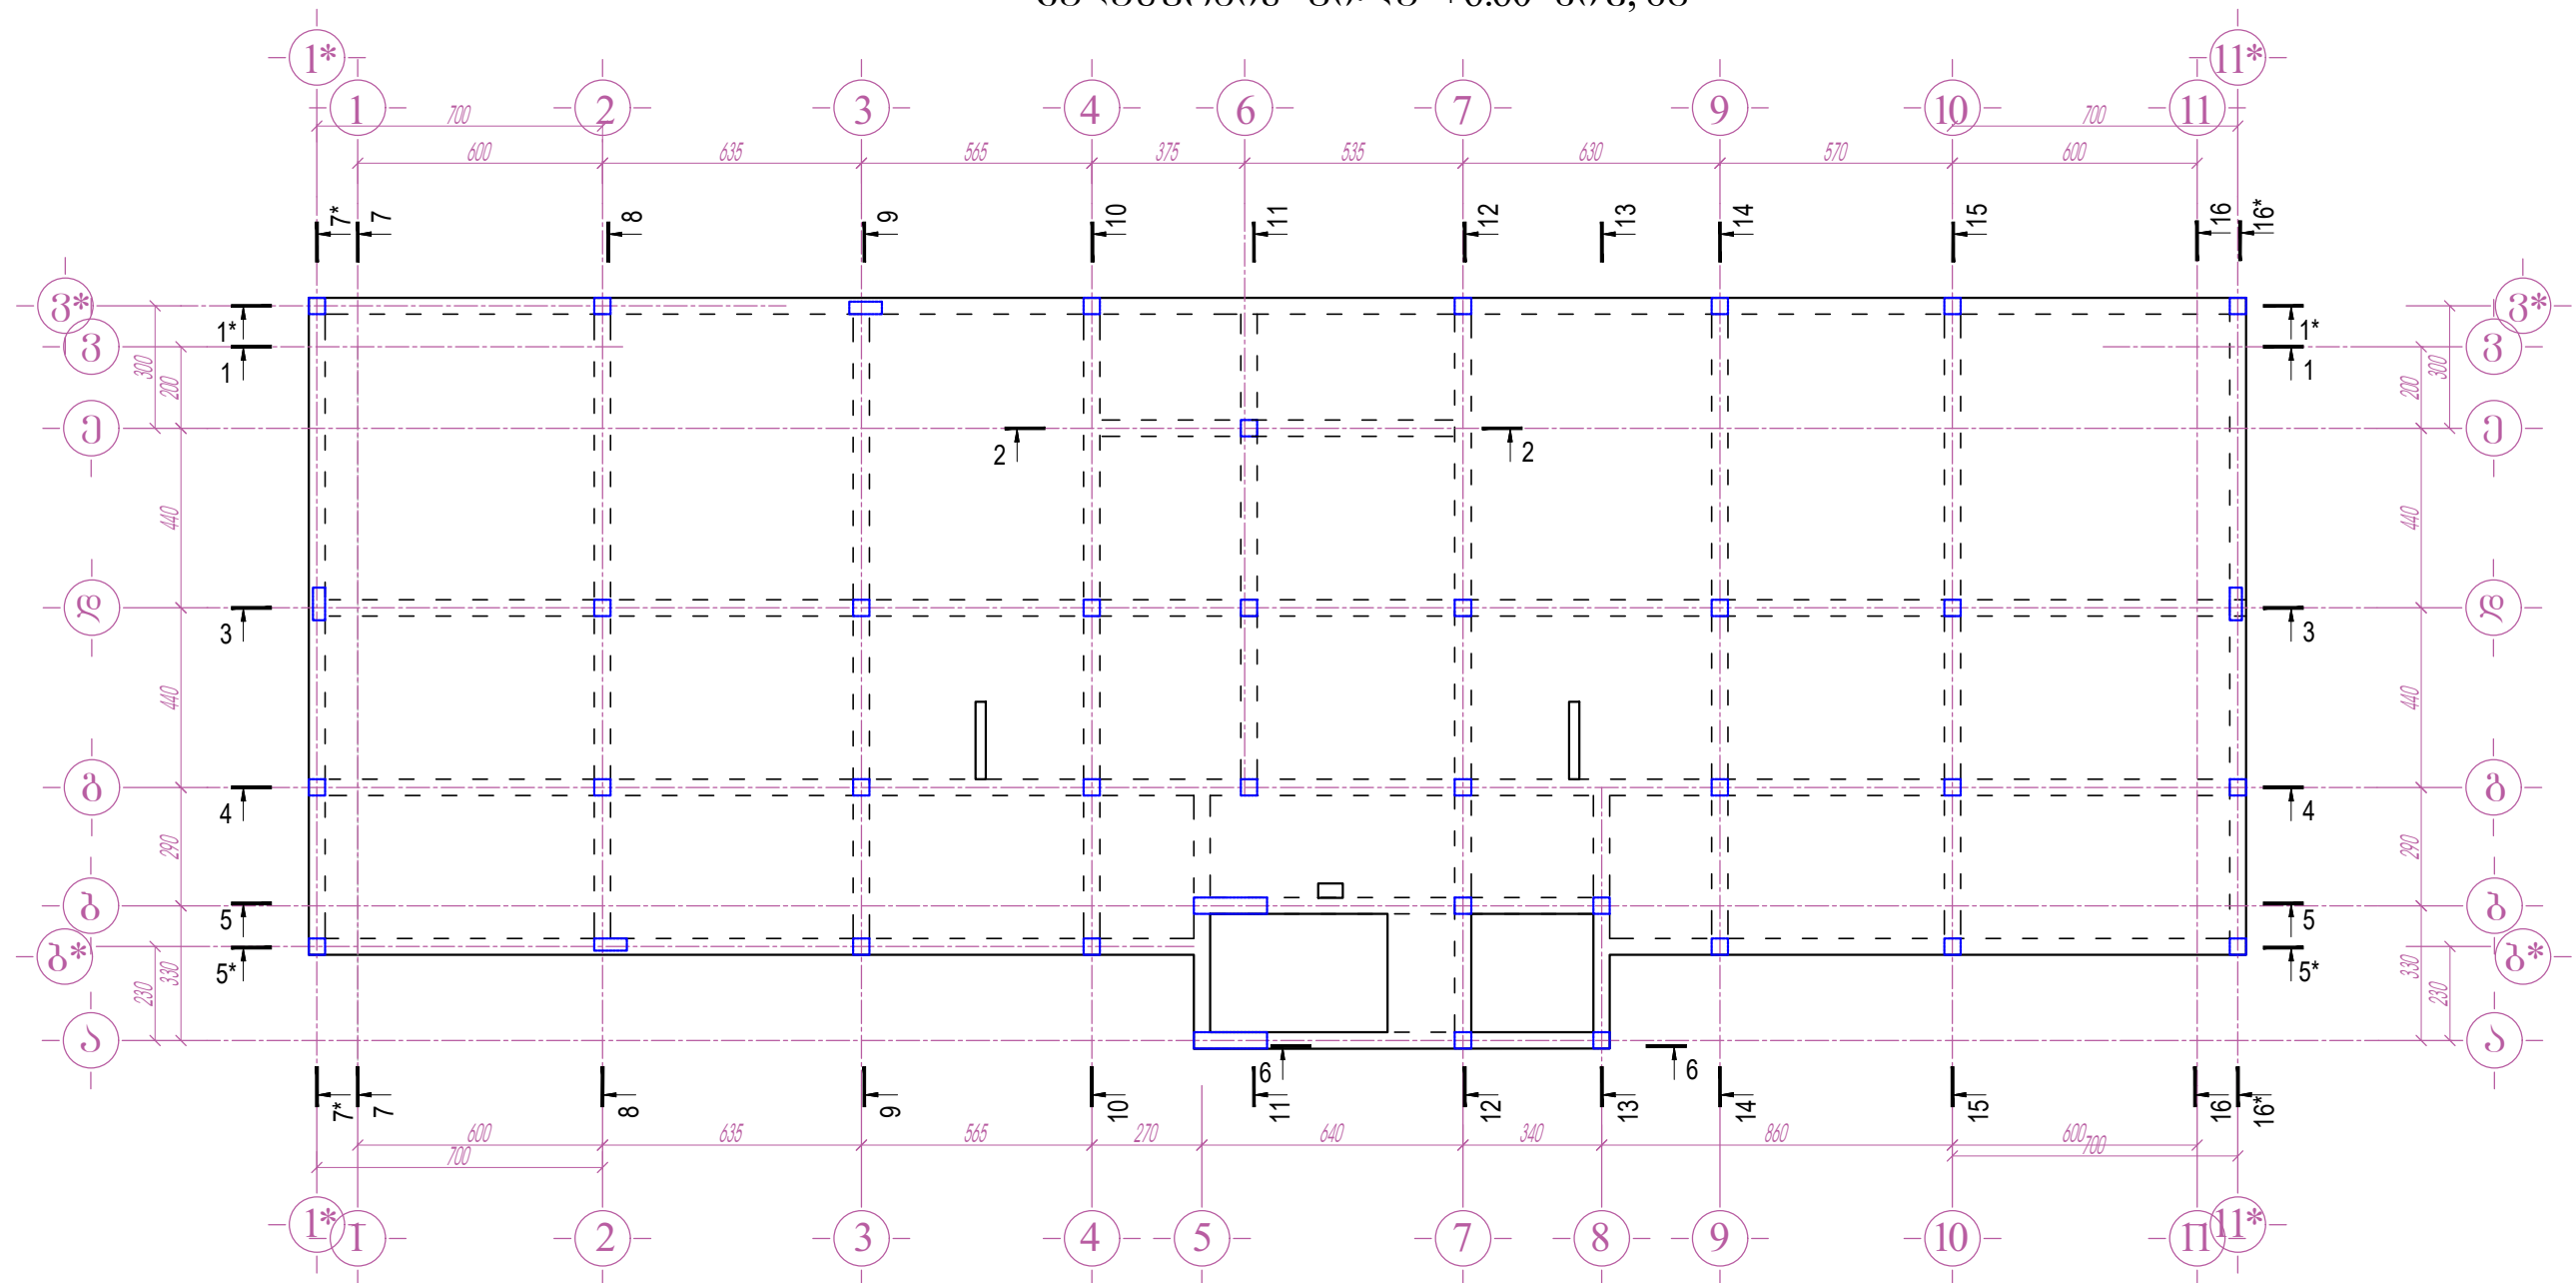


ბაღახშრვის უილა +9.40 ნოშ,ჲ

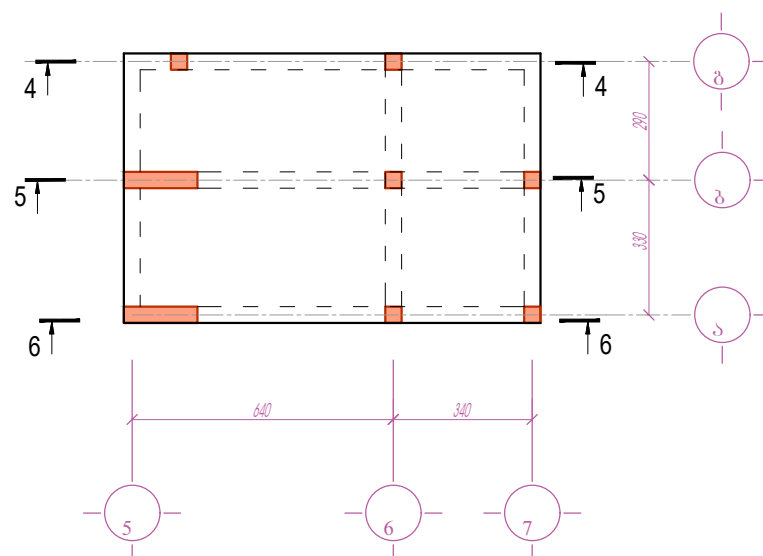[illegible]

მონოლითური რ.ბ.-ის ჩარჩო


3 ლერძის გასვრები

1 - 1

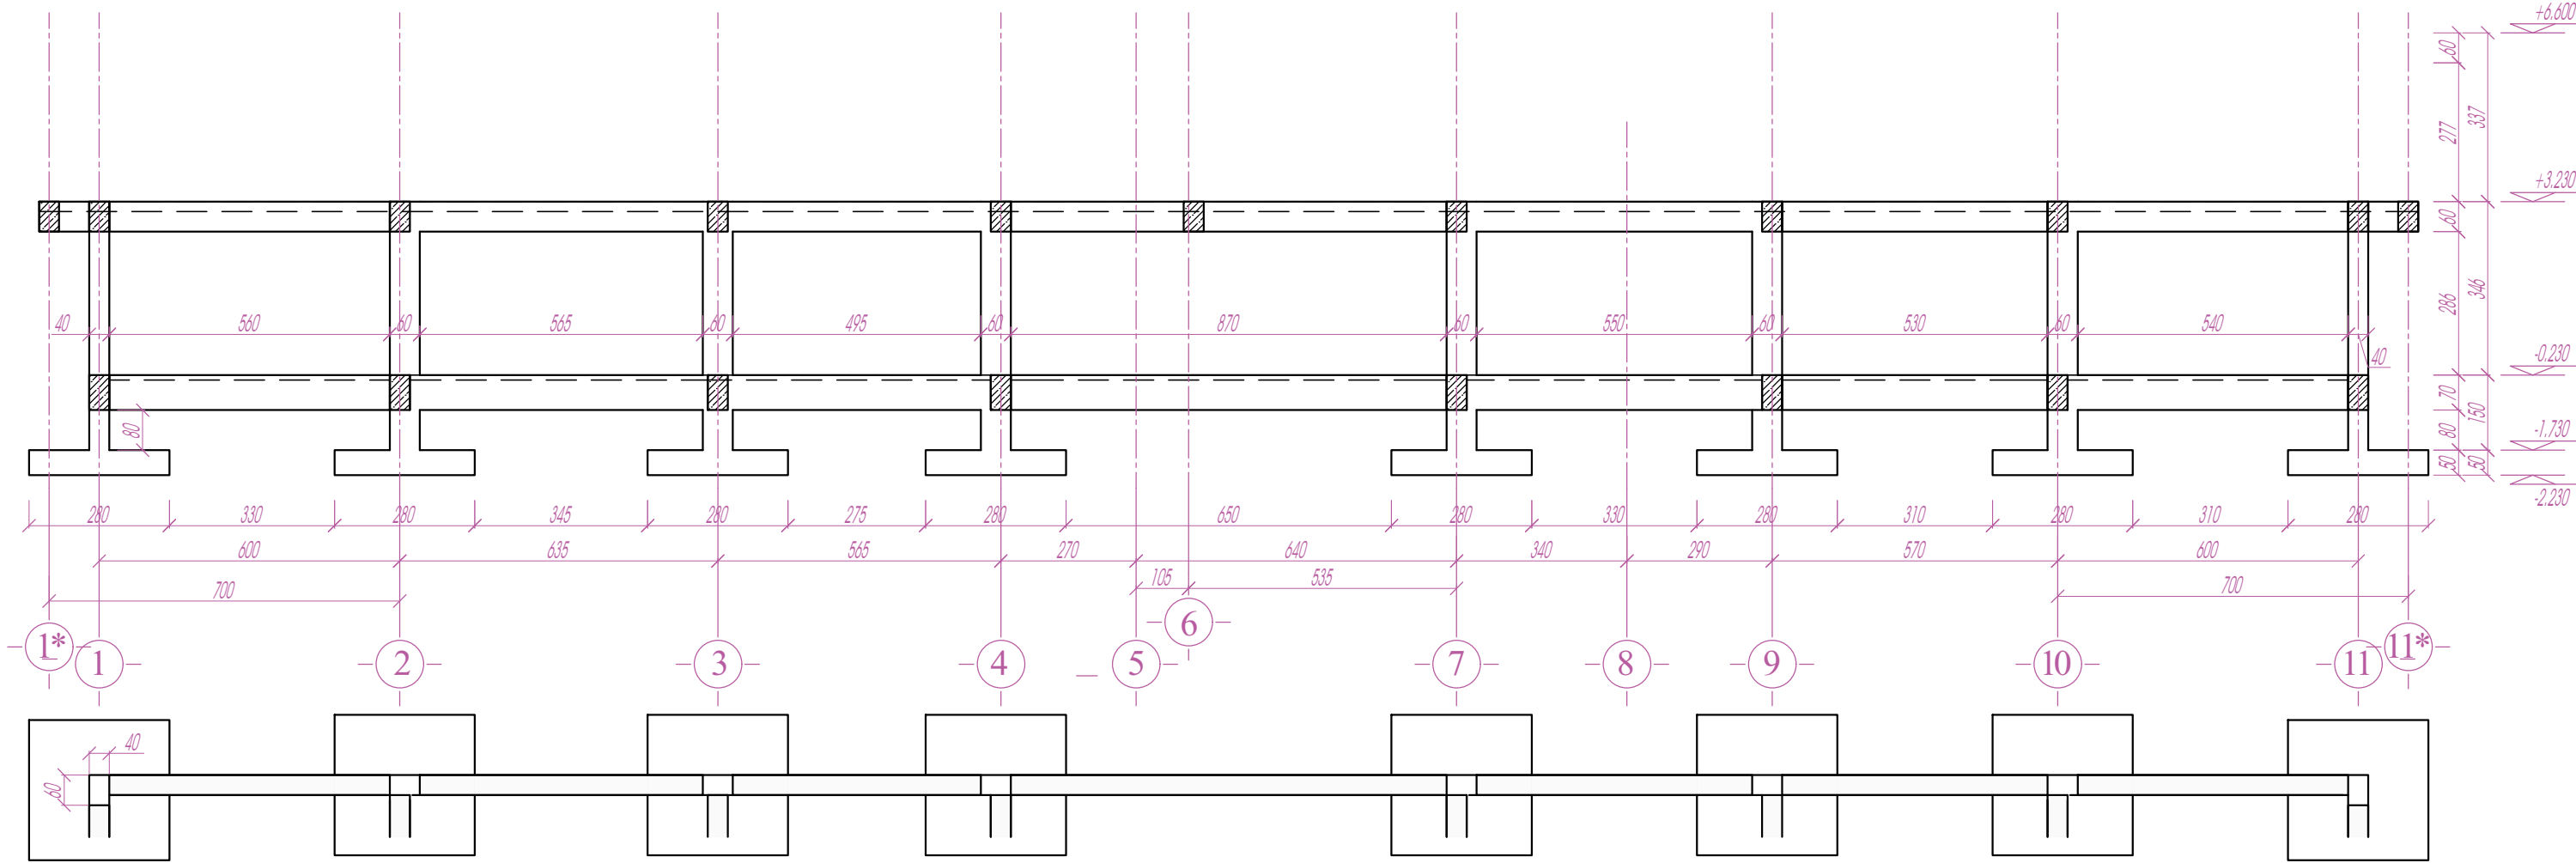


პროექტის დასახელება	დამკვეთი	დამგებმაგარეგული	თანამდებობა	გვარი	ხელმოწერა	ნახაზის დასახელება	შტაბი	ფორმატი	ფურცლის №
75 გავშვები გათვლილი ტიპური საგანგებო გალის გვერდობის საპროექტო სახარჯთაღრიცხვო დოკუმენტაცია	საქართველოს მშენიციკალური განვითარების ფონდი	ო.ბ. "კოზა კაცადე"	დირექტორი	კაცაცადე		მონოლითური რ.ბ.-ის ჩარჩო 3 ლერძის გასვრები	გვმა პროექტი	A - 3	კ - 6
			არქიტექტორი	დ.ლომდე			კონსტრუქც. ნაწილი		
			კონსტრუქტორი	ბ. კახიდე					

მონოლითური რკ.ბ.-ის ჩარჩო
3* ლერძის გასწვრივ
1* - 1*

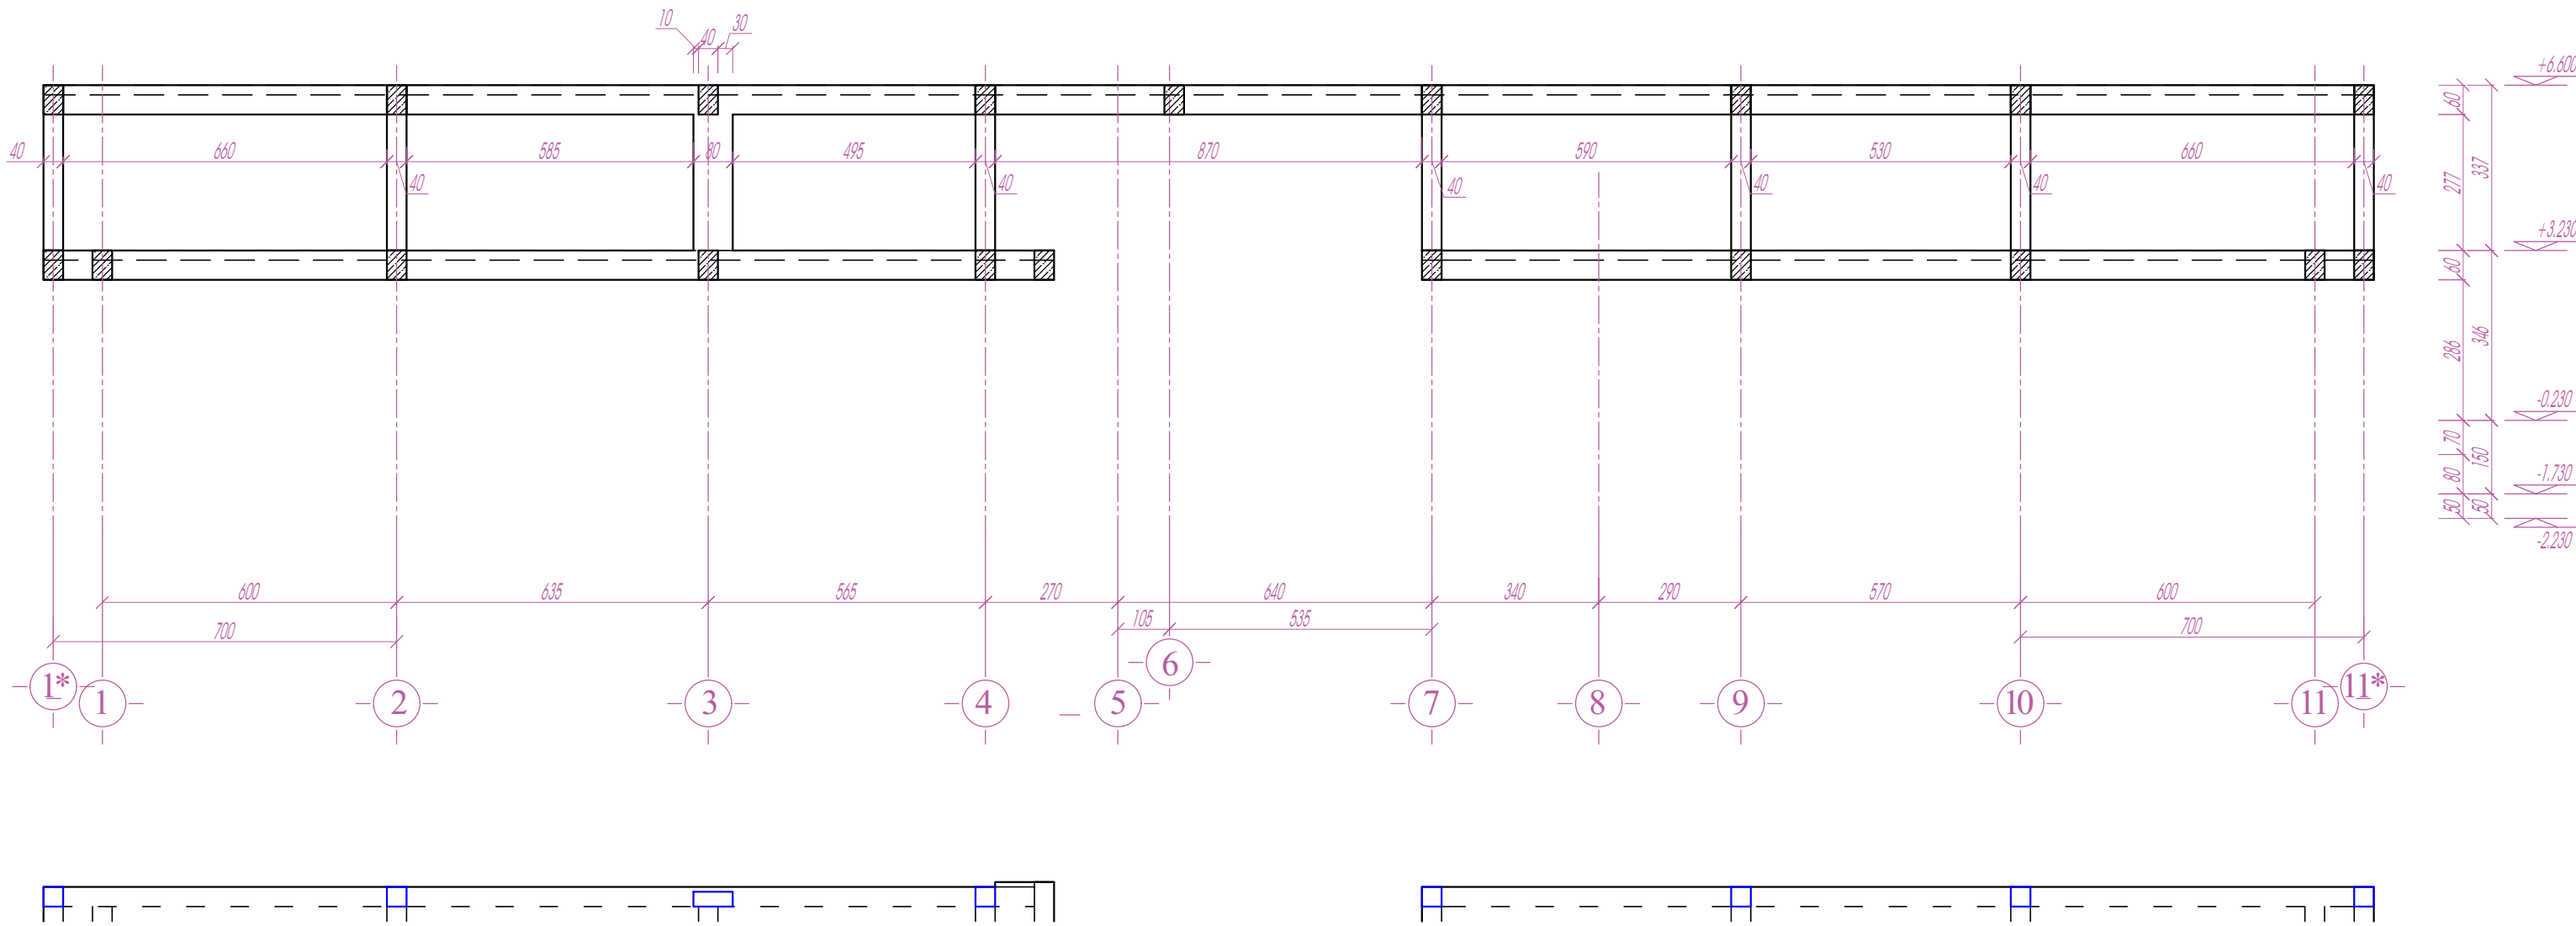


პროექტის დასახელება	დამკვეთი	დამგებმარეგულირებელი	თანამდებობა	გვარი	ხელმოწერა	ნახაზის დასახელება	შტაბი	ფორმატი	ფურცლის №
75 გავშვები ბათუმელი ტიპური საგანგებო ბაღის ფუნდამენტის საპროექტო სახარჯთაღრიცხვო დოკუმენტაცია	საქართველოს მშენიშნაკალური განვითარების ფონდი	ო.მ. "კობა კაცაძე"	დირექტორი	კაცაძე	<i>[Signature]</i>	მონოლითური რკ.ბ.-ის ჩარჩო 3* ლერძის გასწვრივ	მუშა პროექტი	A - 3	კ - 7
			არქიტექტორი	დ.ლომძე	<i>[Signature]</i>		კონსტრუქც. ნაწილი		
			კონსტრუქტორი	ბ. პახიძე	<i>[Signature]</i>				

2 - 2

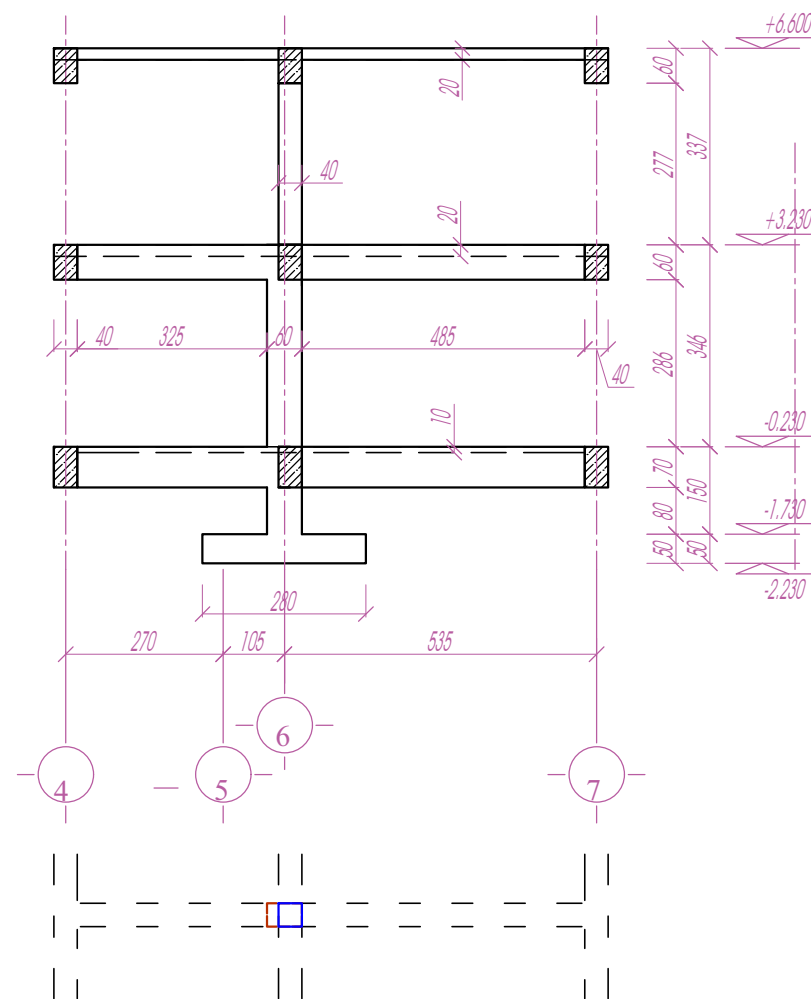


პროექტის დასახელება	დამკვეთი	დამგებმარეგული	თანამდგომოპა	გვარი	ხელმოწერა	ნახაზის დასახელება	მზავი	ფორმატი	ფურცლის №
75 გავშვზე გათვლილი ტიპური საბავშვო ბაღის გეგმავლობის საპროექტო სახარჯთაღრიცხვო ღირებულების განსაზღვრა	საქართველოს მშენებლობის განვითარების ფონდი	ი.მ. "კობა კაცაძე"	დირექტორი	ქაკაცაძე		მონოლითური რ.ბ.-ის ჩარჩო "უ" ღერძის ვესტრის	გშპს პროექტი	A-3	კ - 8
			არქიტექტორი	ღლოშვილი			კონსტრუქცი- ნაწილი		
	ქ. თბილისი, აღმაშ. გამზ. №150	ბათუმი, გორბასლის ქუჩა № 60	კონსტრუქტორი	ბ. კახიძე					




მონოლითური რ.ბ.-ის ჩარჩო
"დ" ლარძის გასწვრივ
3 - 3

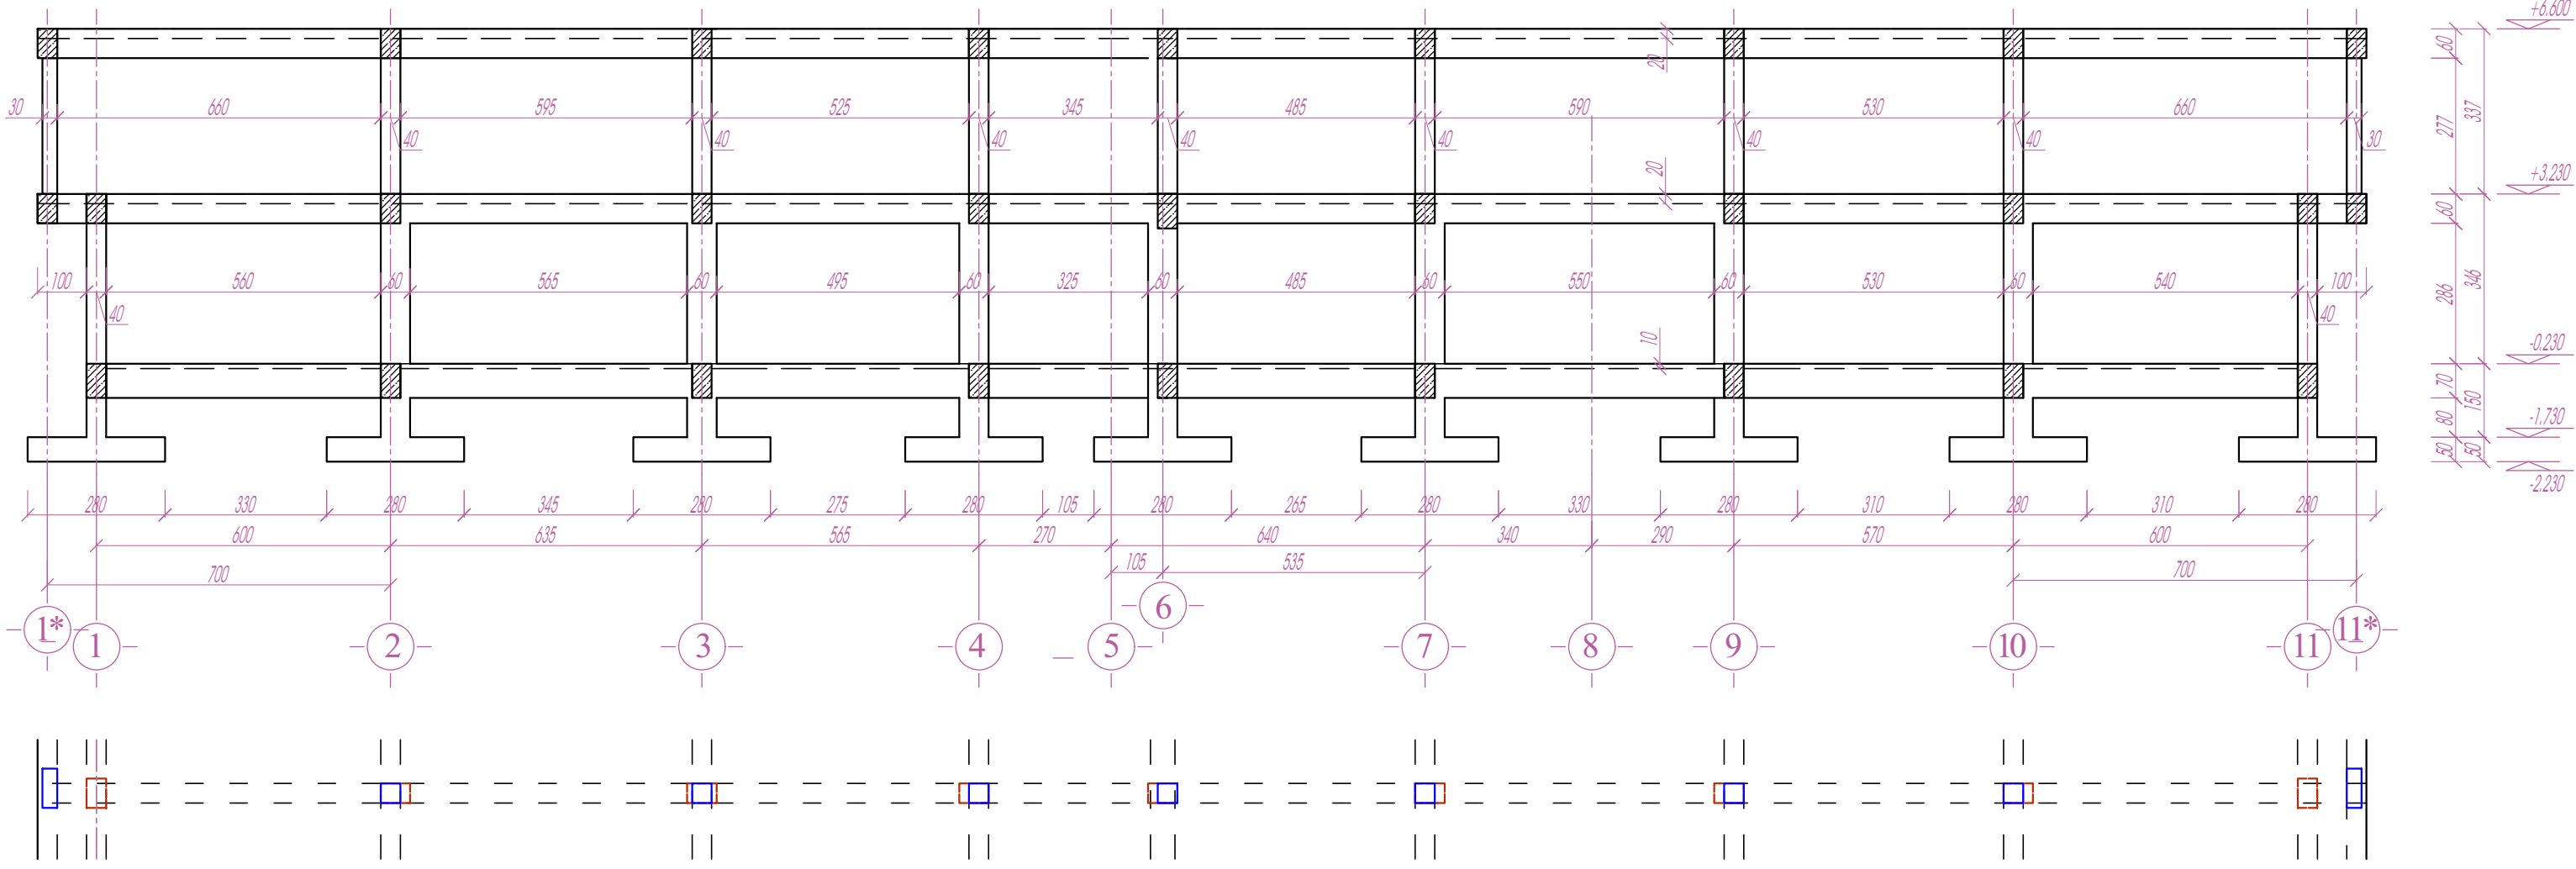


პროექტის დასახელება	დამკვეთი	დამგებმარეგული	თანამდებობა	გვარი	ხელმოწერა	ნახაზის დასახელება	შტაბი	ფორმატი	ფურცლის №
75 გავშვნი გათვლილი ტიპური საბავშვო ბაღის მშენებლობის საპროექტო სახარჯთაღრიცხვო დოკუმენტაცია	საქართველოს მშენიშნაკალური ბანკოთარების ფონდი	ო.მ. "კოზა კაცაძე"	დირექტორი	კაცაძე	<i>[Signature]</i>	მონოლითური რ.ბ.-ის ჩარჩო "დ" ლარძის გასწვრივ	მუშა პროექტი	A - 3	კ - 9
			არქიტექტორი	დ.ლომძე	<i>[Signature]</i>		კონსტრუქც. ნაწილი		
			კონსტრუქტორი	ბ. პახიძე	<i>[Signature]</i>				

მონოლითური რ.ბ.-ის ჩარჩო
"ვ" ლერძის გასწვრივ
4 - 4

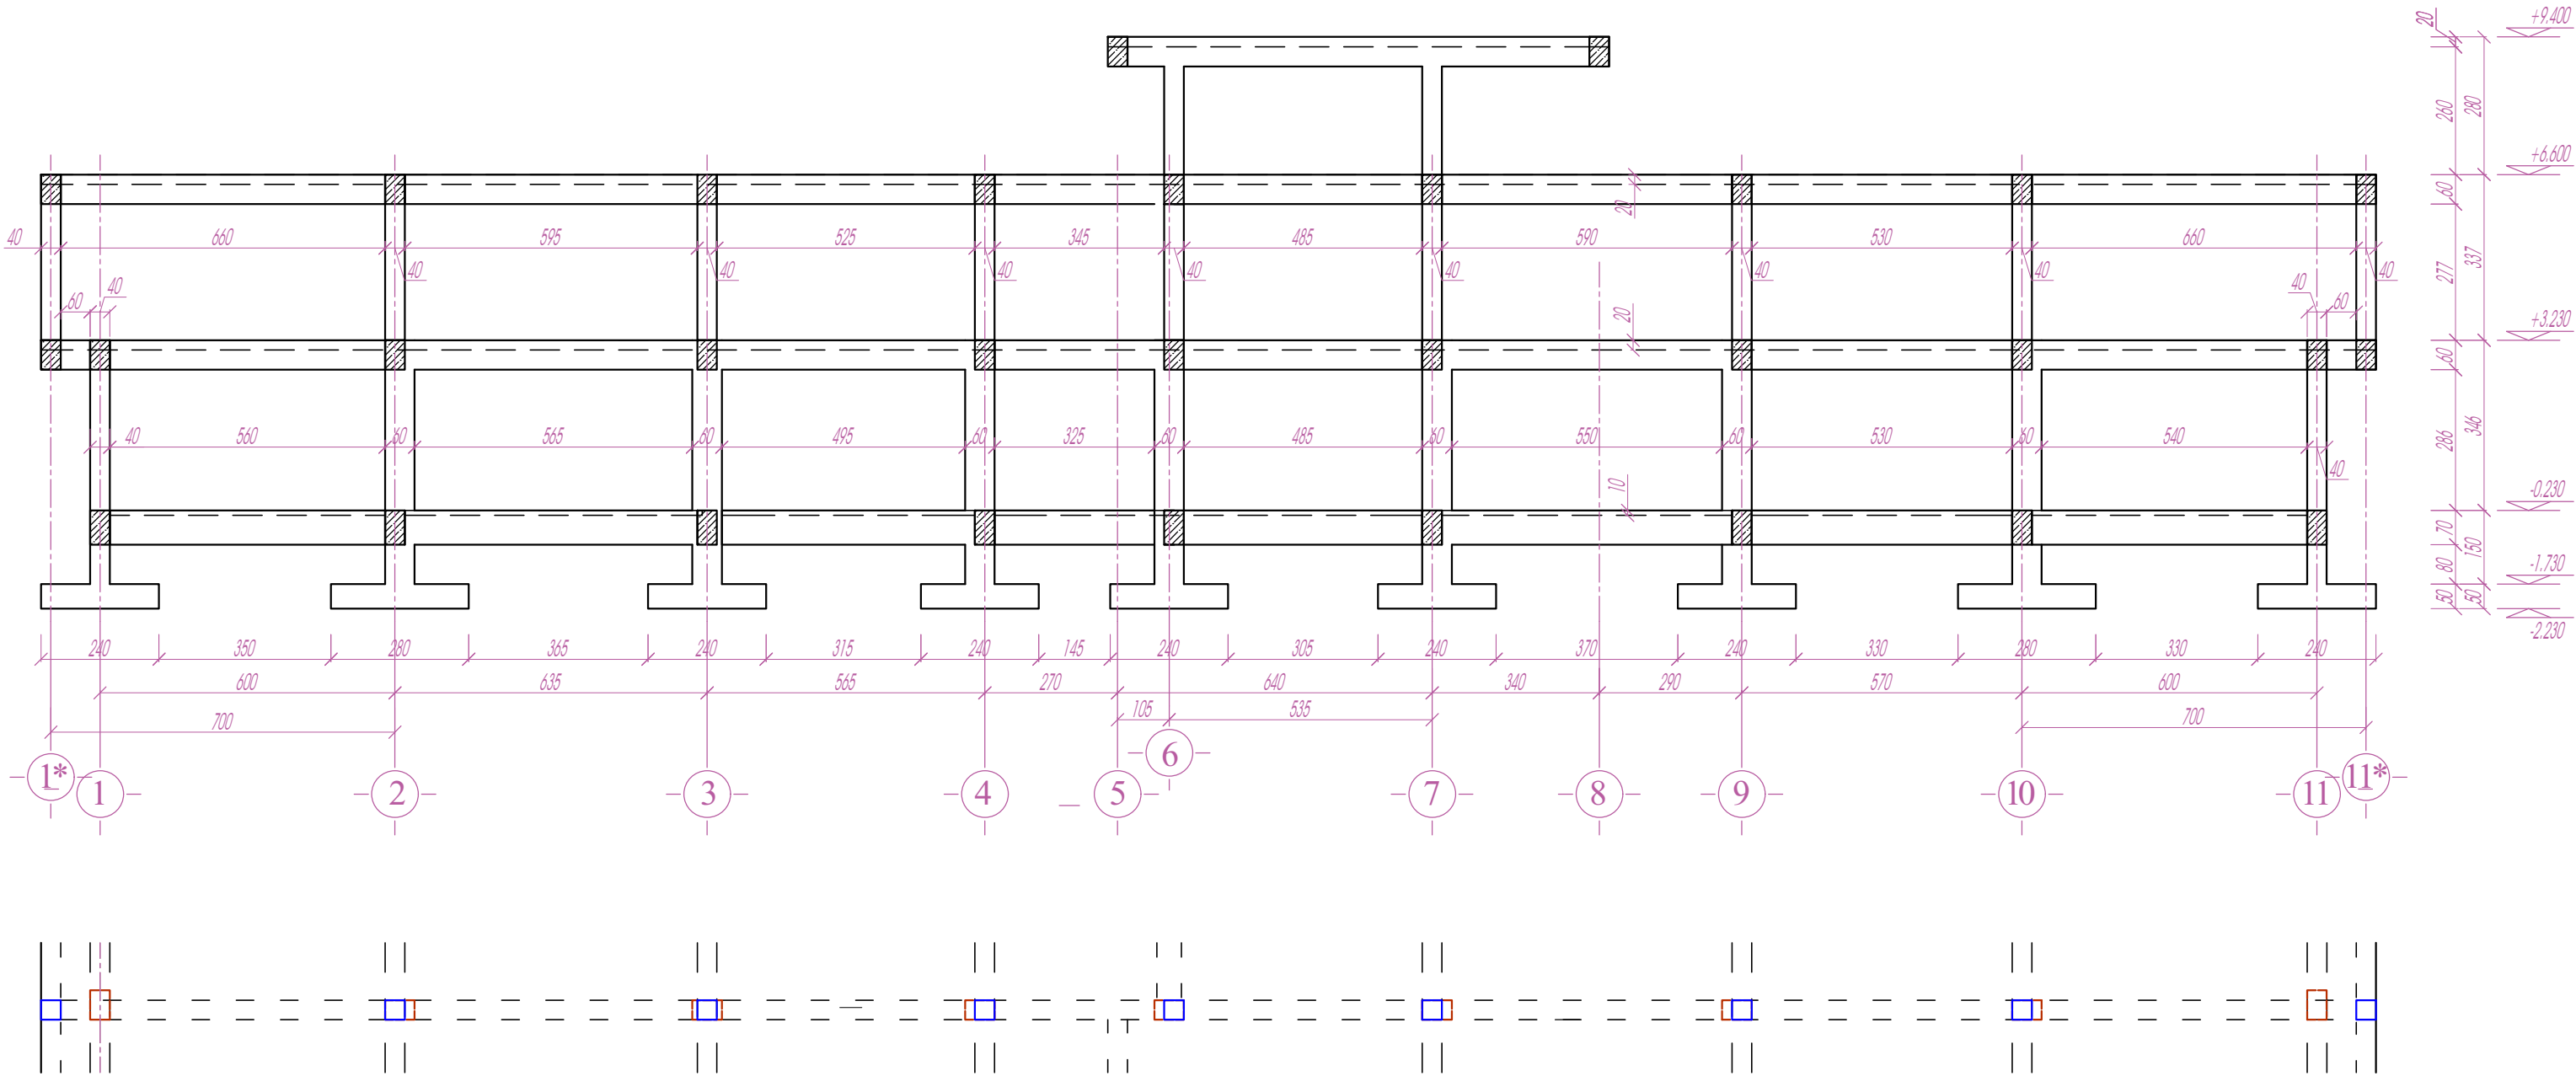

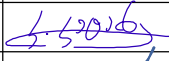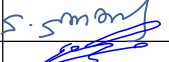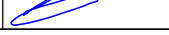
პროექტის დასახელება	დამკვეთი	დამგებმარეგული	თანამდებობა	გვარი	ხელმოწერა	ნახაზის დასახელება	შტაბი	ფორმატი	ფურცლის №
75 გავშვზე გათვლილი ტიპური საბავშვო ბაღის შენობის საპროექტო სახარჯთაღრიცხვო დოკუმენტაცია	საპარტეზლოს მუნიციპალური განვითარების ურედი მ. თბილისი, ალმაშ. ბაგზ. №150	ო.მ. "კოზა კაცაძე" ბათუმი, გორბასლის ქუჩა № 60	დირექტორი	კაკაცაძე		მონოლითური რ.ბ.-ის ჩარჩო "ვ" ლერძის გასწვრივ	მუშა პროექტი	A - 3	კ - 10
			არქიტექტორი	დ.ლომძე			კონსტრუქც. ნაწილი		
			კონსტრუქტორი	ბ. პახიძე					

მონოლითური რ.ბ.-ის ჩარჩო
"ბ" ლერძის განვლი
5 - 5

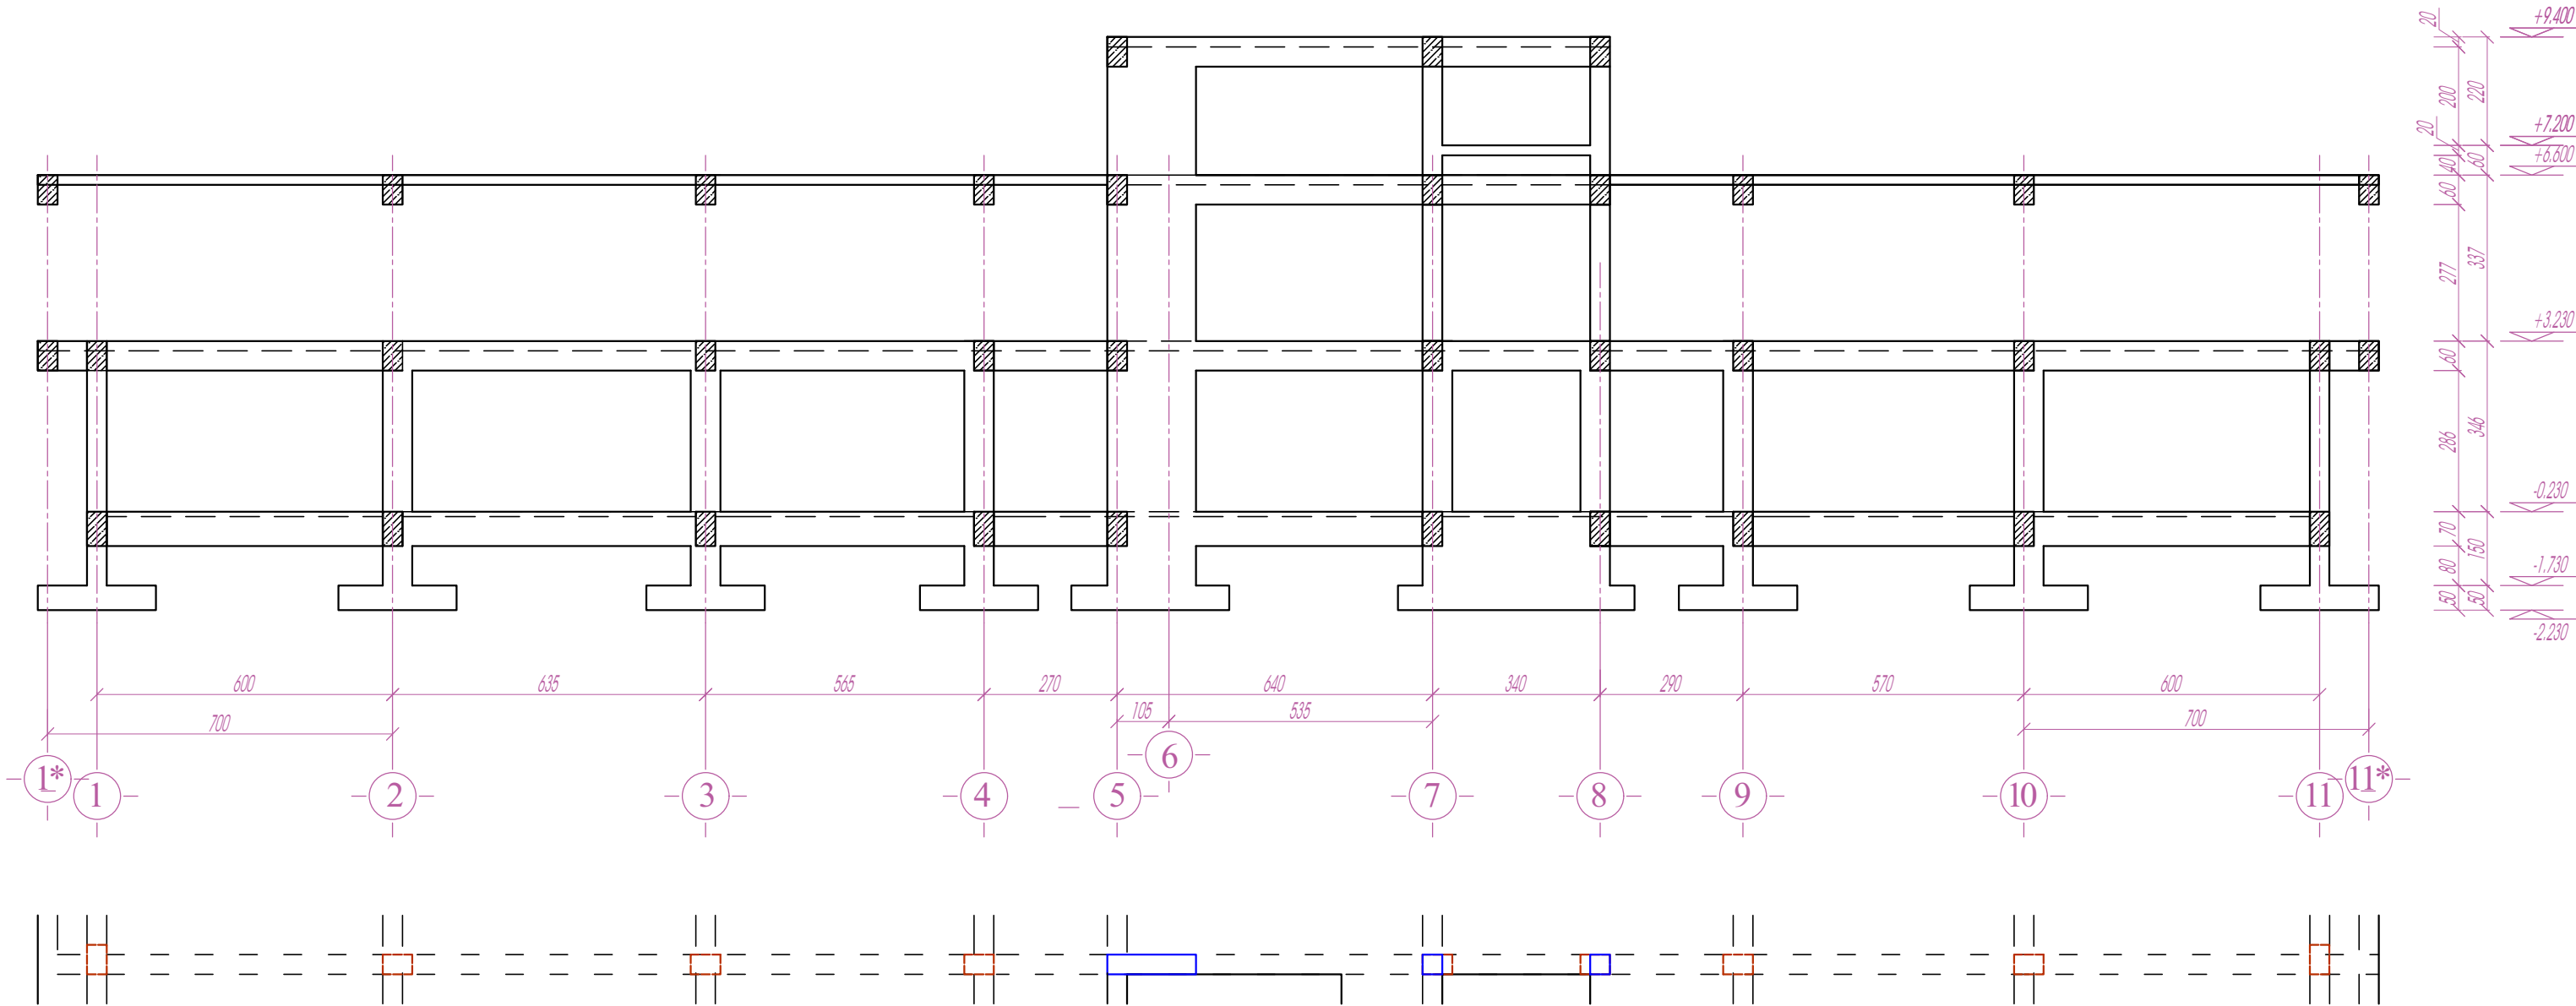


პროექტის დასახელება	დამკვეთი	დამგებმარეგული	თანამდებობა	გვარი	ხელმოწერა	ნახაზის დასახელება	შტაბი	ფორმატი	ფურცლის №
75 ბავშვები გათვლილი ტიპური საბავშვო ბაღის შენობის საპროექტო სახარჯთაღრიცხვო დოკუმენტაცია	საქართველოს მუნიციპალური განვითარების ფონდი	ო.მ. "კობა კაცაძე"	დირექტორი	კაკაცაძე	<i>[Signature]</i>	მონოლითური რ.ბ.-ის ჩარჩო "ბ" ლერძის განვლი	მუშა პროექტი	A - 3	კ - 11
			არქიტექტორი	ვ.ლომძე	<i>[Signature]</i>		კონსტრუქც. ნაწილი		
			კონსტრუქტორი	ბ. პახიძე	<i>[Signature]</i>				

მონოლითური რ.ბ.-ის ჩარჩო
"გ*" ლერძის გასწვრივ
5* - 5*


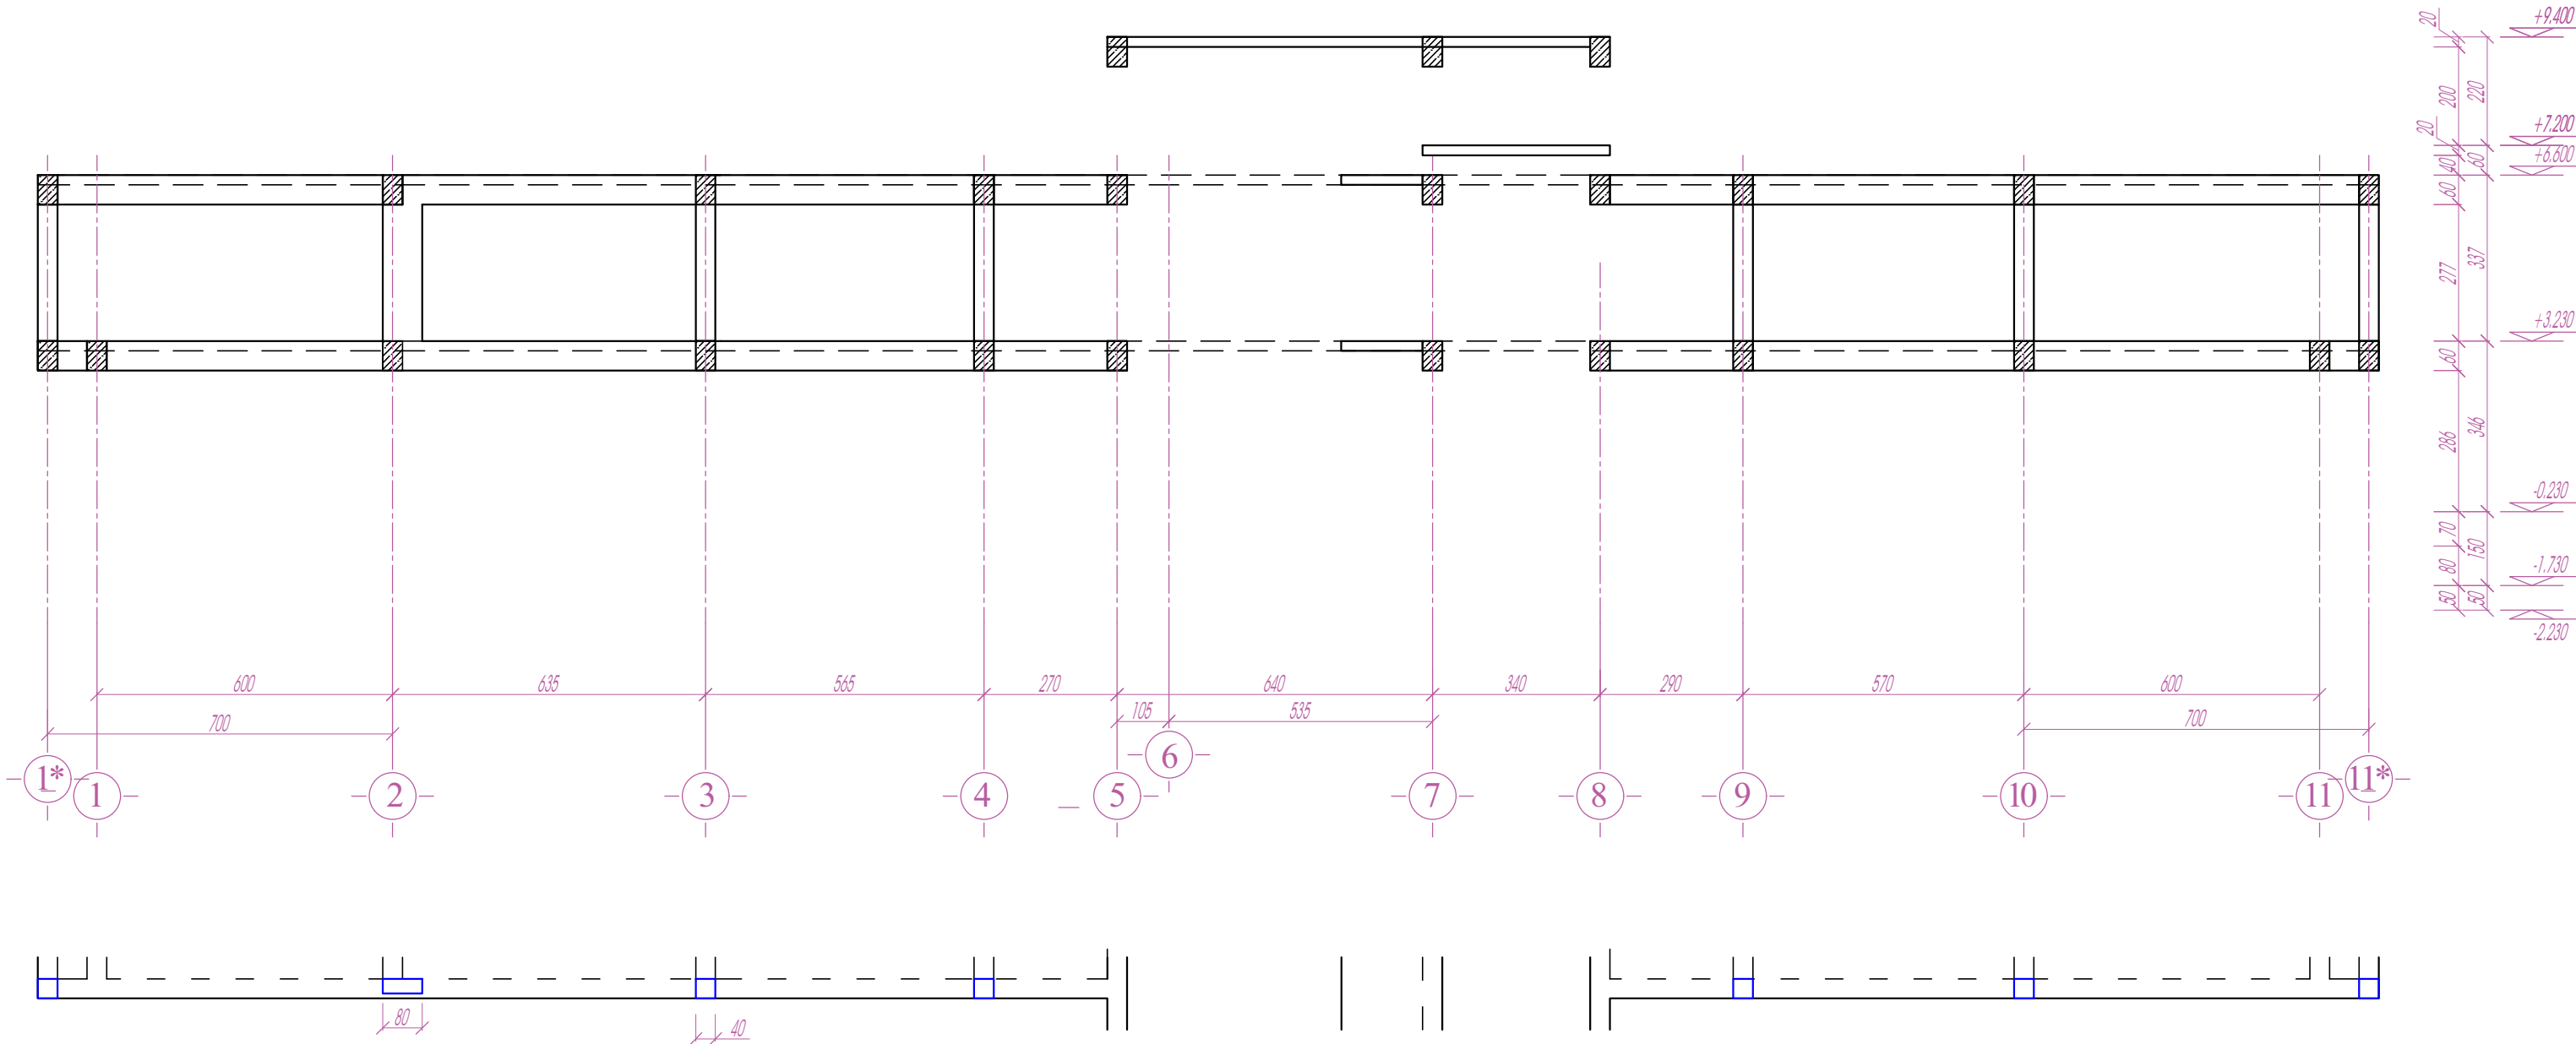


პროექტის დასახელება	დამკვეთი	დამგებმარბელი	თანამდებობა	გვარი	ხელმოწერა	ნახაზის დასახელება	შტაბი	ფორმატი	ფურცლის №
75 გავშვზე ბათუმელი ტიპური საბავშვო ბაღის გვერდობის საარსებო სახარჯთაღრიცხვო დოკუმენტაცია	საქართველოს მუნიციპალური განვითარების ფონდი	ო.მ. "კობა კაცაძე"	დირექტორი	კაცაძე	<i>[Signature]</i>	მონოლითური რ.ბ.-ის ჩარჩო "გ*" ლერძის გასწვრივ	გუშა პროექტი	A - 3	კ - 12
			არქიტექტორი	დ.ლომძე	<i>[Signature]</i>		კონსტრუქც. ნაწილი		
			კონსტრუქტორი	ბ. პახიძე	<i>[Signature]</i>				

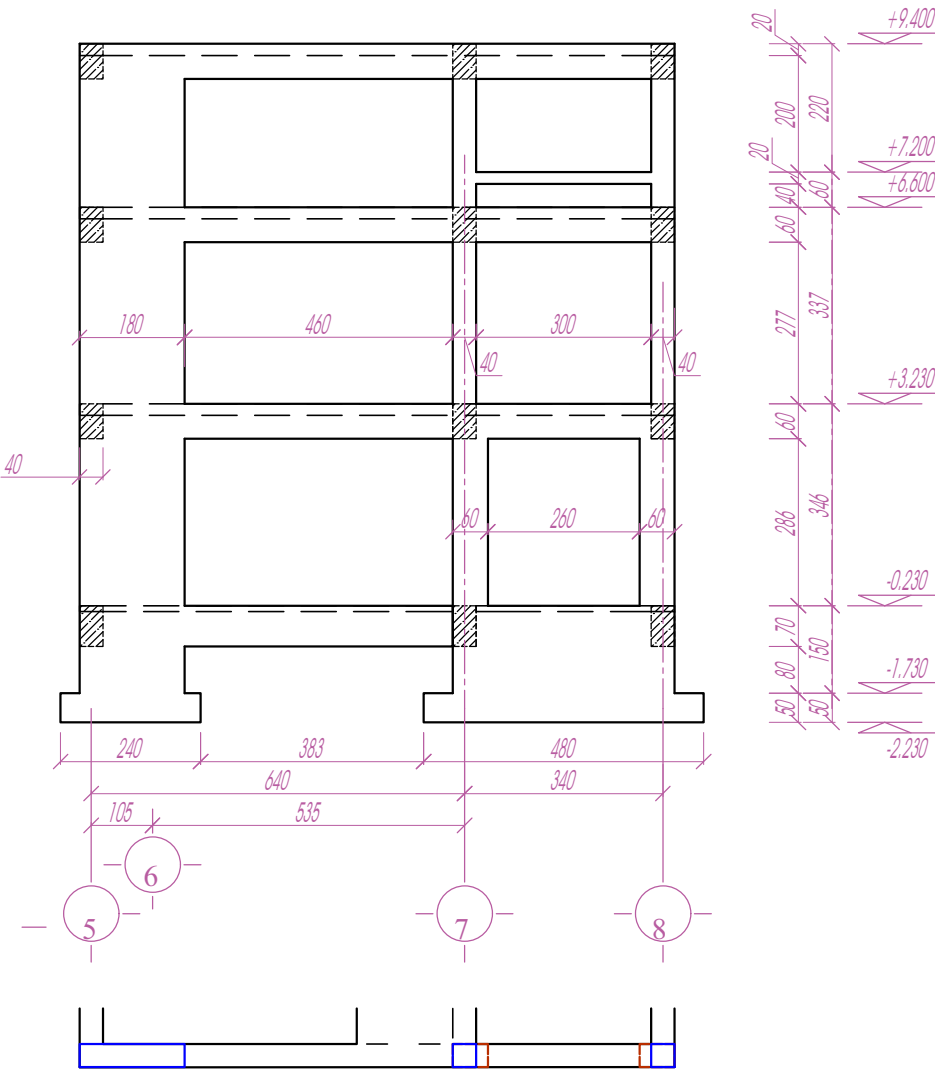

პროექტის დასახელება	დამკვეთი	დამგებმარეგული	თანამდებობა	გვარი	ხელმოწერა	ნახაზის დასახელება	შტაბი	ფორმატი	ფურცლის №
75 გავშვზე ბათონილი ტიპური საბავშვო ბაღის შენიშვნების საპროექტო სახარჯთაღრიცხვო დოკუმენტაცია	საქართველოს მშენიშვნის ბანკის ფონდი	0.8. "კონსტრუქციები"	დირექტორი	კაკაძე		მონოლითური რ.ბ.-ის ჩარჩო "უ" ლერძის გასვრის	მუშა პროექტი	A - 3	კ - 13
			არქიტექტორი	დ.ლომძე					
			კონსტრუქტორი	ბ. პახიძე					


მონოლითური რ.ბ.-ის ჩარჩო
3 ლარძის გასწვრივ
1 - 1
სკვების არმირება

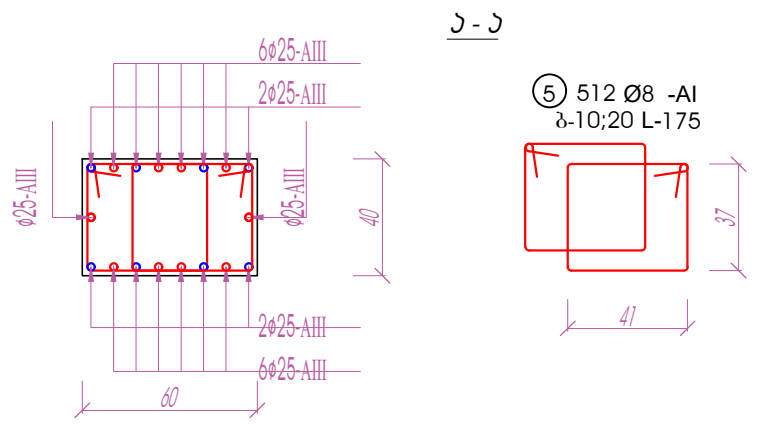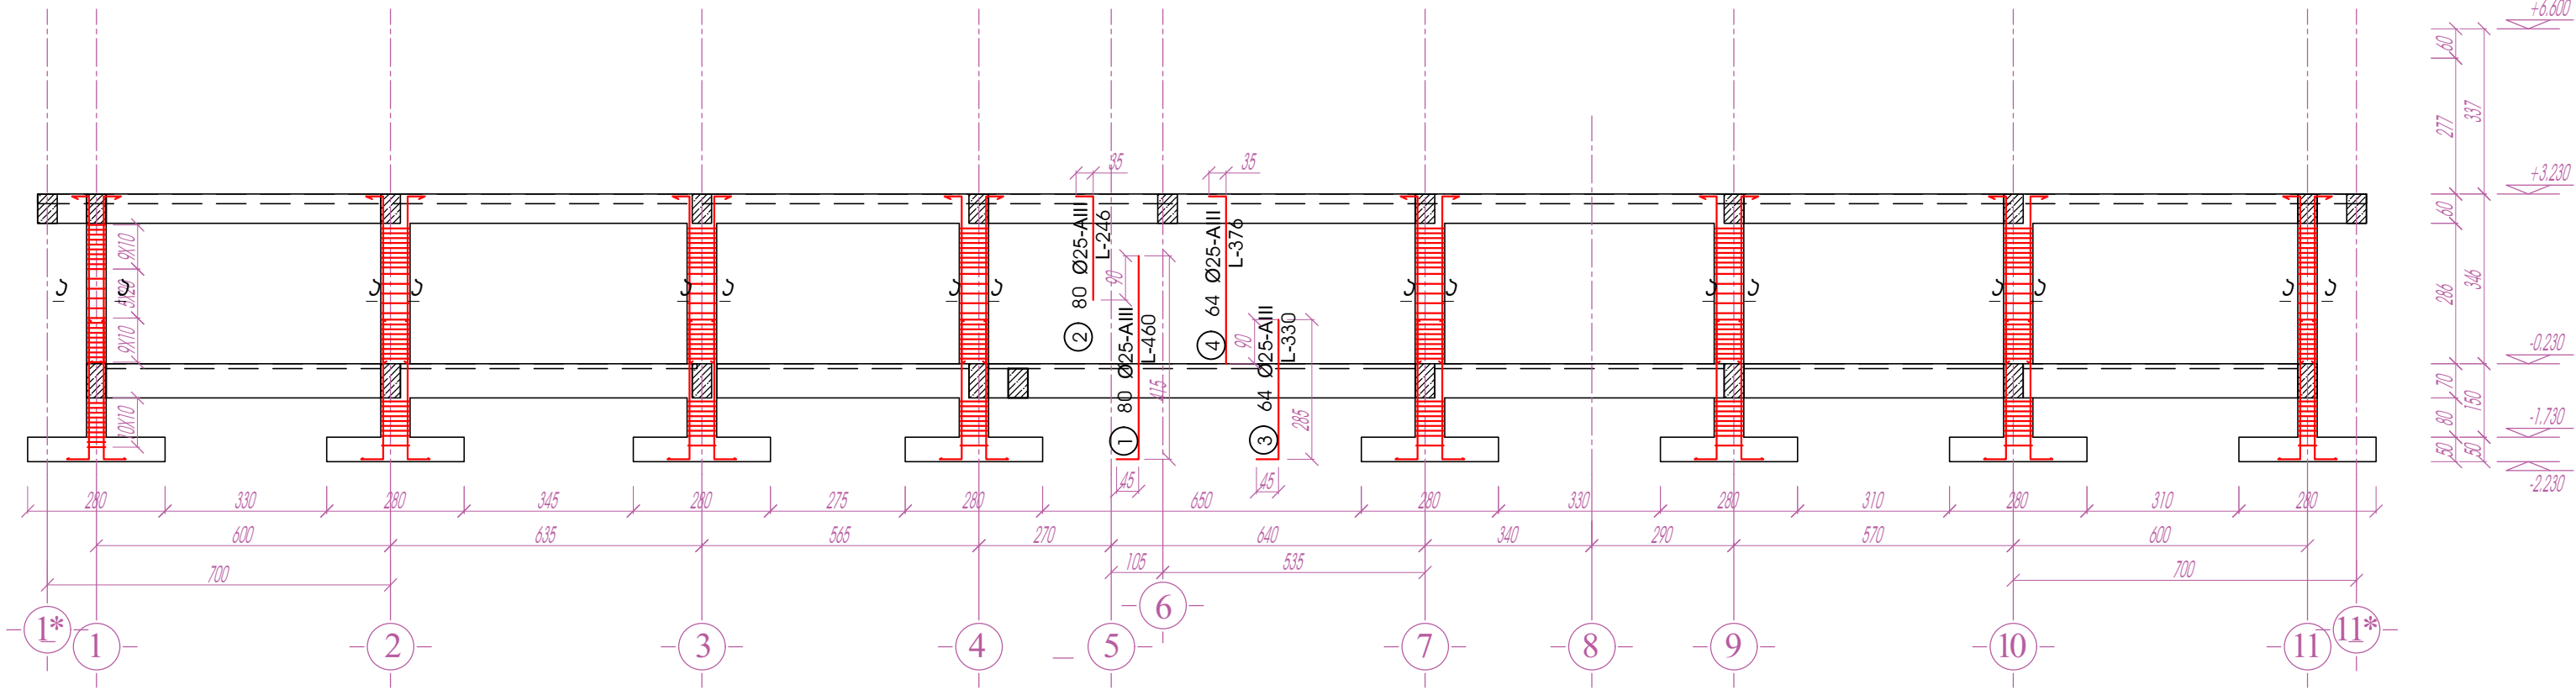


შენიშვნა:
არმატურის 1;2;3;4;5 ლარძის რაოდენობი ზედის ყველა სკვების არმატურა

პროექტის დასახელება	დამკვეთი	დამგებმარეგული	თანამდებობა	გვარი	ხელმოწერა	ნახაზის დასახელება	შტაბი	ფორმატი	ფურცლის №
75 გავშვზე გათვლილი ტიპური საბავშვო ბაღის ფუნქციონირების საპროექტო სახარჯთაღრიცხვო დოკუმენტაცია	საქართველოს მუნიციპალური განვითარების ფონდი	ო.მ. "კოლა კაცაძე"	დირექტორი	კაკაცაძე		მონოლითური რ.ბ.-ის ჩარჩო 3 ლარძის გასწვრივ სკვების არმირება	ფურცალი	A - 3	კ - 14
			არქიტექტორი	ფლორიაძე			კონსტრუქც. ნაწილი		
			პონსტრუქტორი	ბ. პახიძე					


მონოლითური რ.ბ.-ის ჩარჩო
3* ლარძის გასვრიძ
1* - 1*
სკვების არმირება

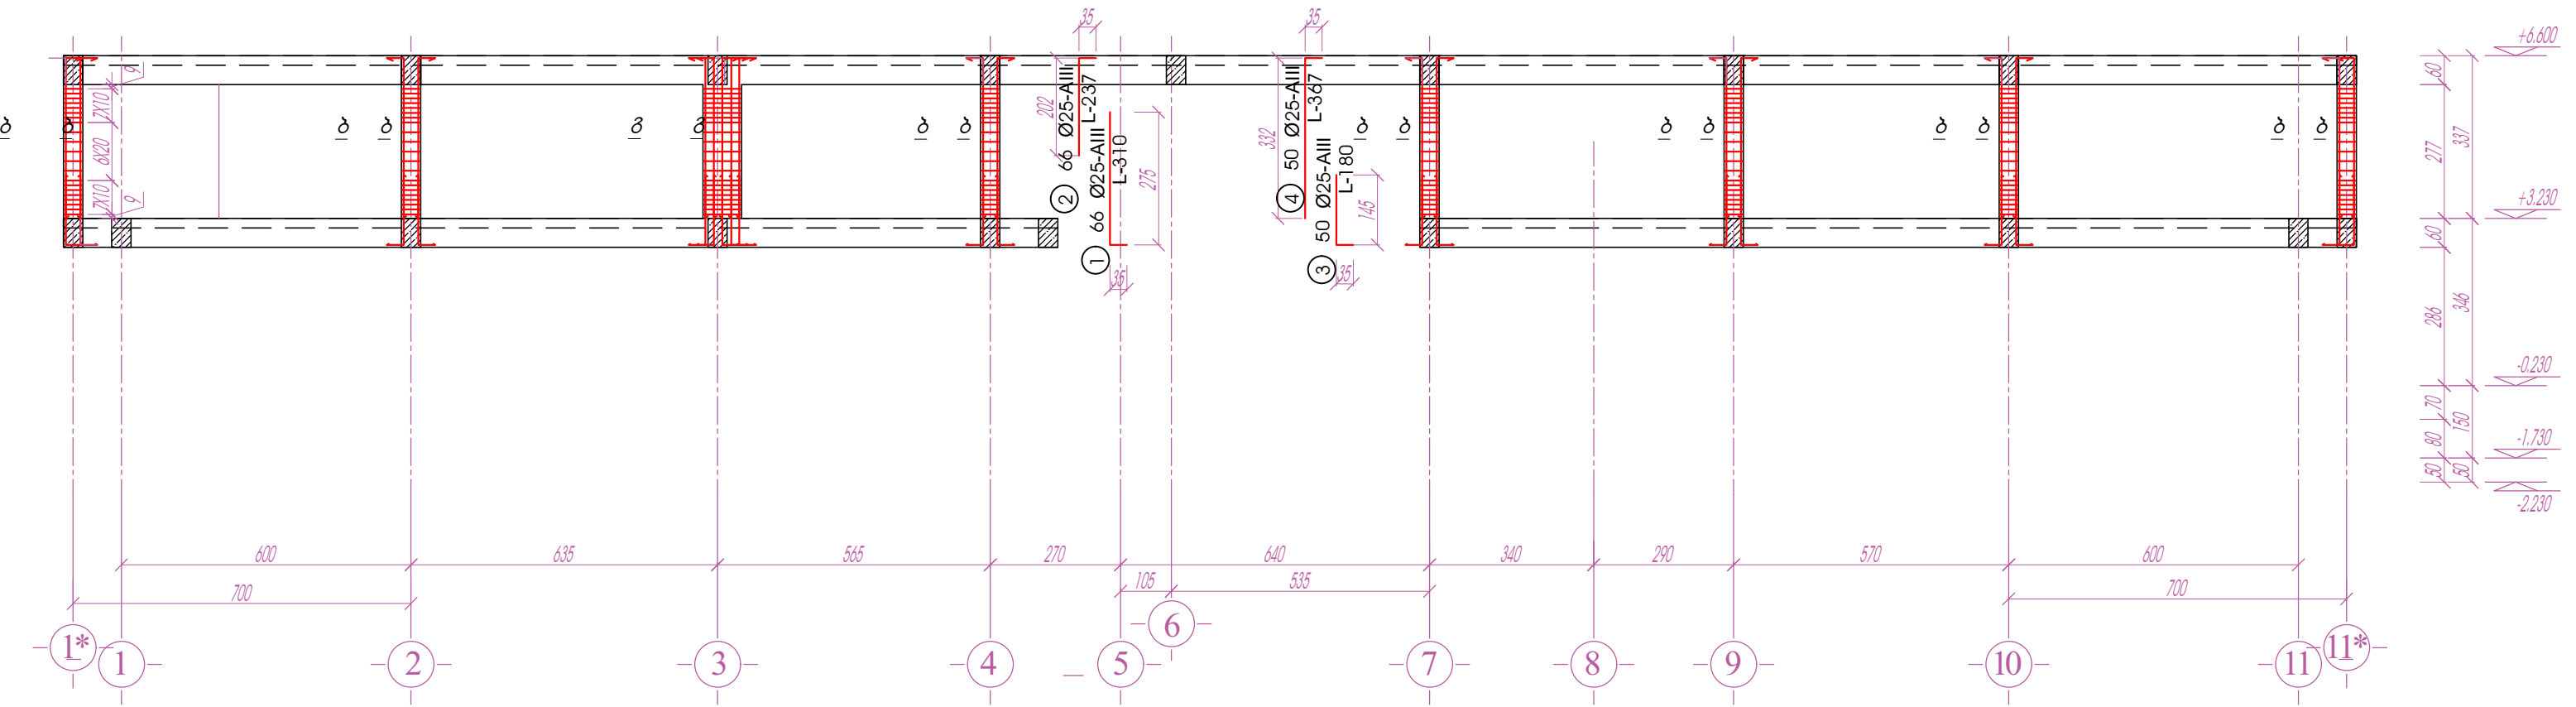

ბ - ბ


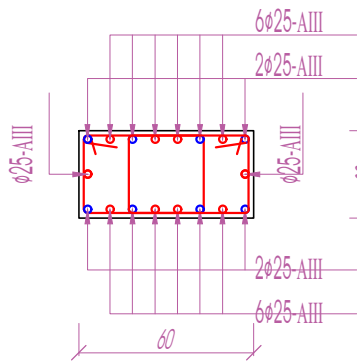


6 42 Ø8 -AI
ბ-10;20 L-155

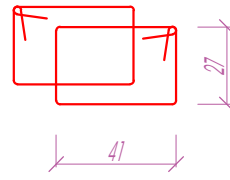

ბ - ბ


5 21 Ø8 -AI
ბ-10;20 L-175

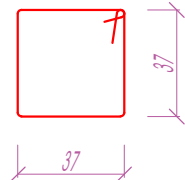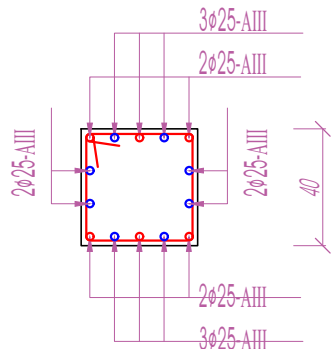



პროექტის დასახელება	დამკვეთი	დამგებმარეგული	თანამდებობა	გვარი	ხელმოწერა	ნახაზის დასახელება	შტაბი	ფორმატი	ფურცლის №
75 გავშვები გათვლილი ტიპური საბავშვო ბაღის მშენიშნობის საპროექტო სახარჯთაღრიცხვო დოკუმენტაცია	საპროექტო საბავშვო ბაღის მშენიშნობის განვითარების ფონდი	0.8. "კოლა კაცადი"	დირექტორი	კაცადი	5.5.2016	მონოლითური რ.ბ.-ის ჩარჩო 3* ლარძის გასვრიძ სკვების არმირება	მუშა პროექტი	A - 3	კ - 15
			არქიტექტორი	დ.ლომძე	5.5.2016		კონსტრუქც. ნაწილი		
			კონსტრუქტორი	ბ. პახიძე					

მონოლითური რ.ბ.-ის ჩარჩო
"უ" ღერძის გასწვრივ

2 - 2
სკვების არმირება

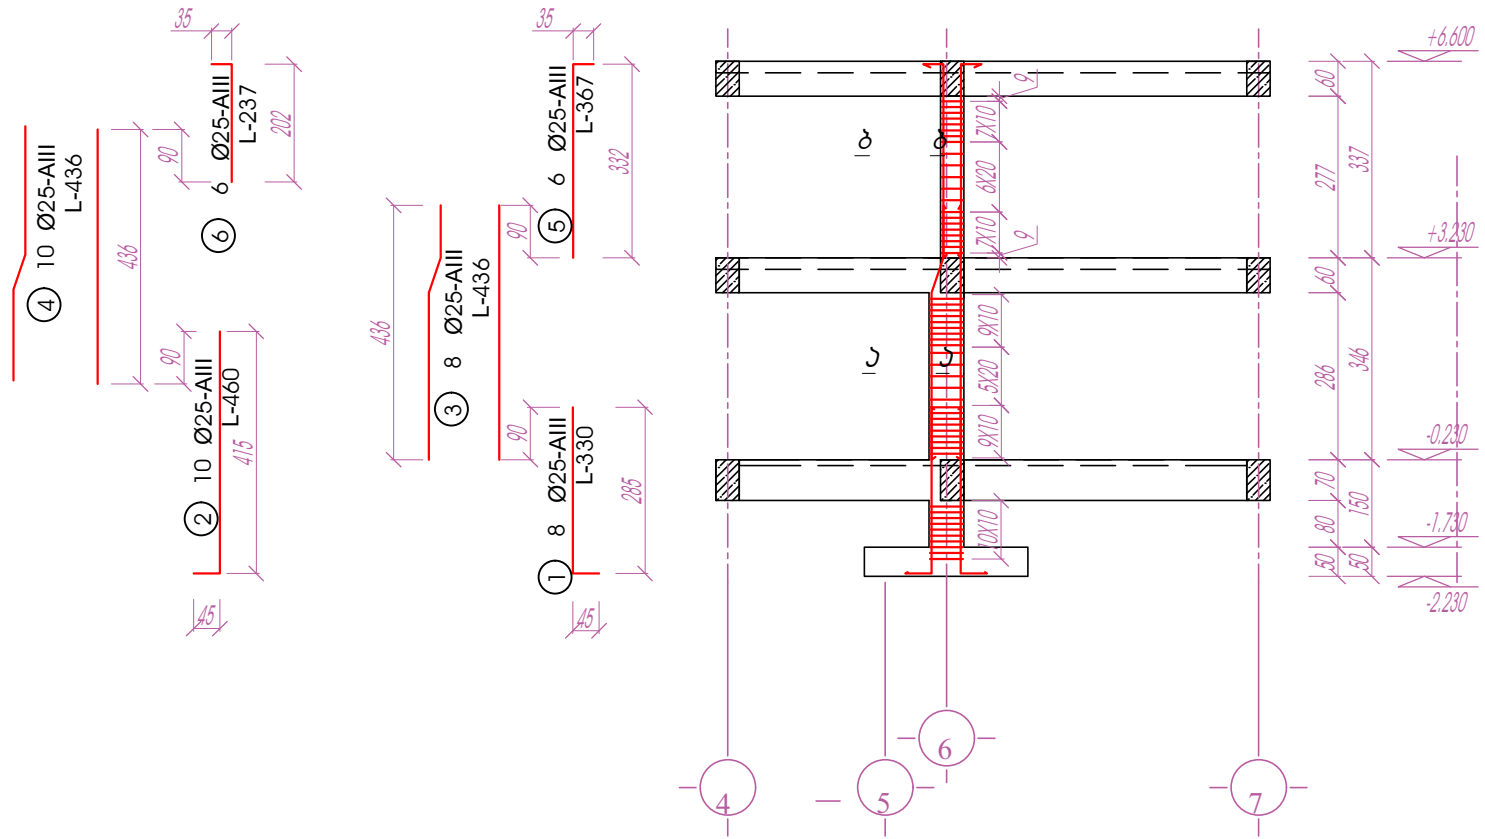


ბ - ბ

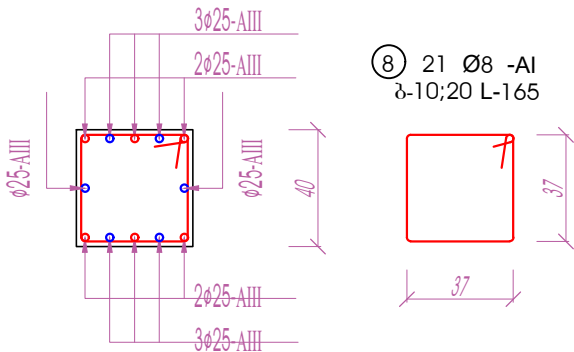
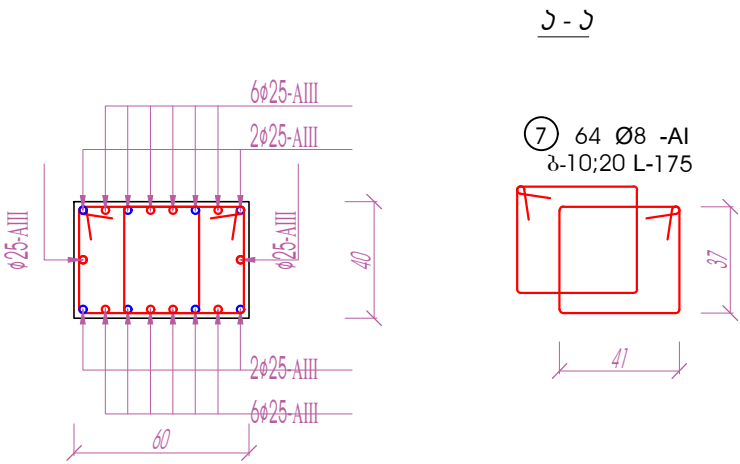


პროექტის დასახელება	დამკვეთი	დამგებმარეგულირებელი	თანამდებობა	გვარი	ხელმოწერა	ნახაზის დასახელება	შტაბი	ფორმატი	ფურცლის №
75 გავშვზე გათვლილი ტიპური საბავშვო ბაღის მშენებლობის საპროექტო სახარჯთაღრიცხვო დოკუმენტაცია	საქართველოს მშენიშნაკლური ბანკითარების ფონდი	ო.ბ. "კობა კაცაძე"	დირექტორი	ქაცაძე		მონოლითური რ.ბ.-ის ჩარჩო "უ" ღერძის გასწვრივ სკვების არმირება	მუშა პროექტი	A - 3	კ - 16
			არქიტექტორი	დ.ლომძე					
			კონსტრუქტორი	ბ. კახიძე					
		მ. თბილისი, აღმაშ. გამზ. №150		ბათუმი, გორბასლის ქუჩა № 60					


მონოლითური რ.ბ.-ის ჩარჩო
"დ" ლერძის გასწვრივ
3 - 3
სკვების არმირება

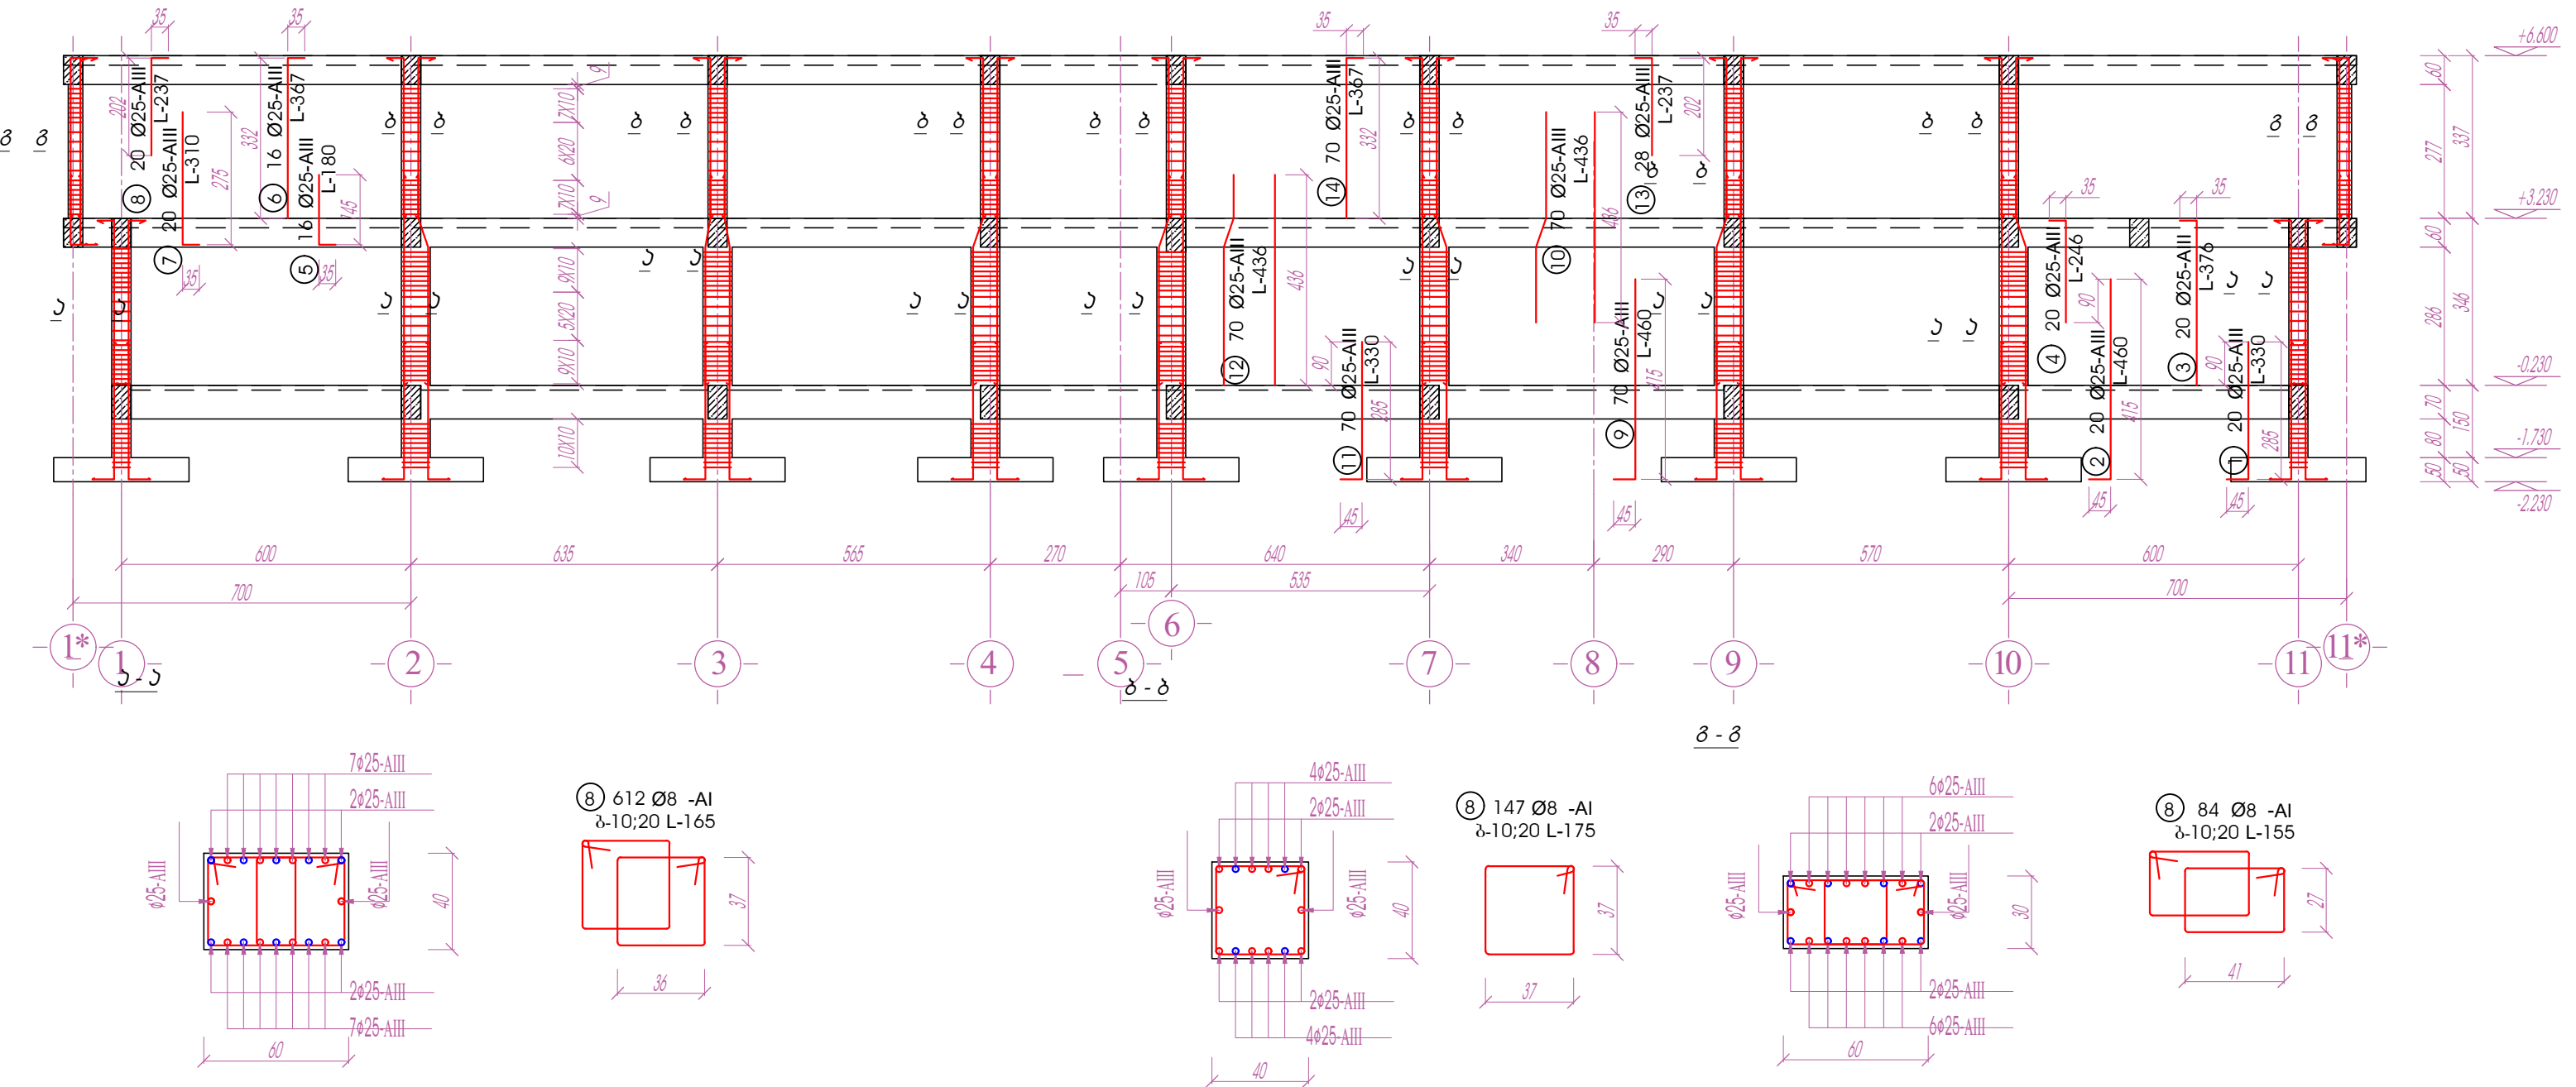

შენიშვნა:
1. არმატურის ლერძები 1 და 8-ის ჩათვლით მიუთითებულია 1;1*;11;
ლერძები არსებულ სკვებს,
2. არმატურის ლერძები 9 და 14-მდე მიუთითებულია დანარჩენ სკვებს.

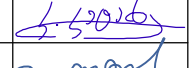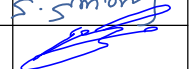პროექტის დასახელება	დამკვეთი	დამგებმარეგულირებელი	თანამდებობა	გვარი	ხელმოწერა	ნახაზის დასახელება	შტაბი	ფორმატი	ფურცლის №
75 გავრცელებული ბათონილი ტიპური საბავშვო ბაღის მშენებლობის განვითარების საპროექტო სახარჯთაღრიცხვო დოკუმენტაცია	საქართველოს მშენებლობის განვითარების უწყვეტი	0.8. "კოლა კადაში"	დირექტორი	კაკაძე		მონოლითური რ.ბ.-ის ჩარჩო "დ" ლერძის გასწვრივ სკვების არმირება	მუშა პროექტი	A - 3	კ - 17
			არქიტექტორი	ვ. ლომიძე					
			პროსტრუქტორი	ბ. პახიძე					


მონოლითური რკ.ბ.-ის ჩარჩო
"3" ღერძის გასწვრივ
4 - 4
სკვების არმირება

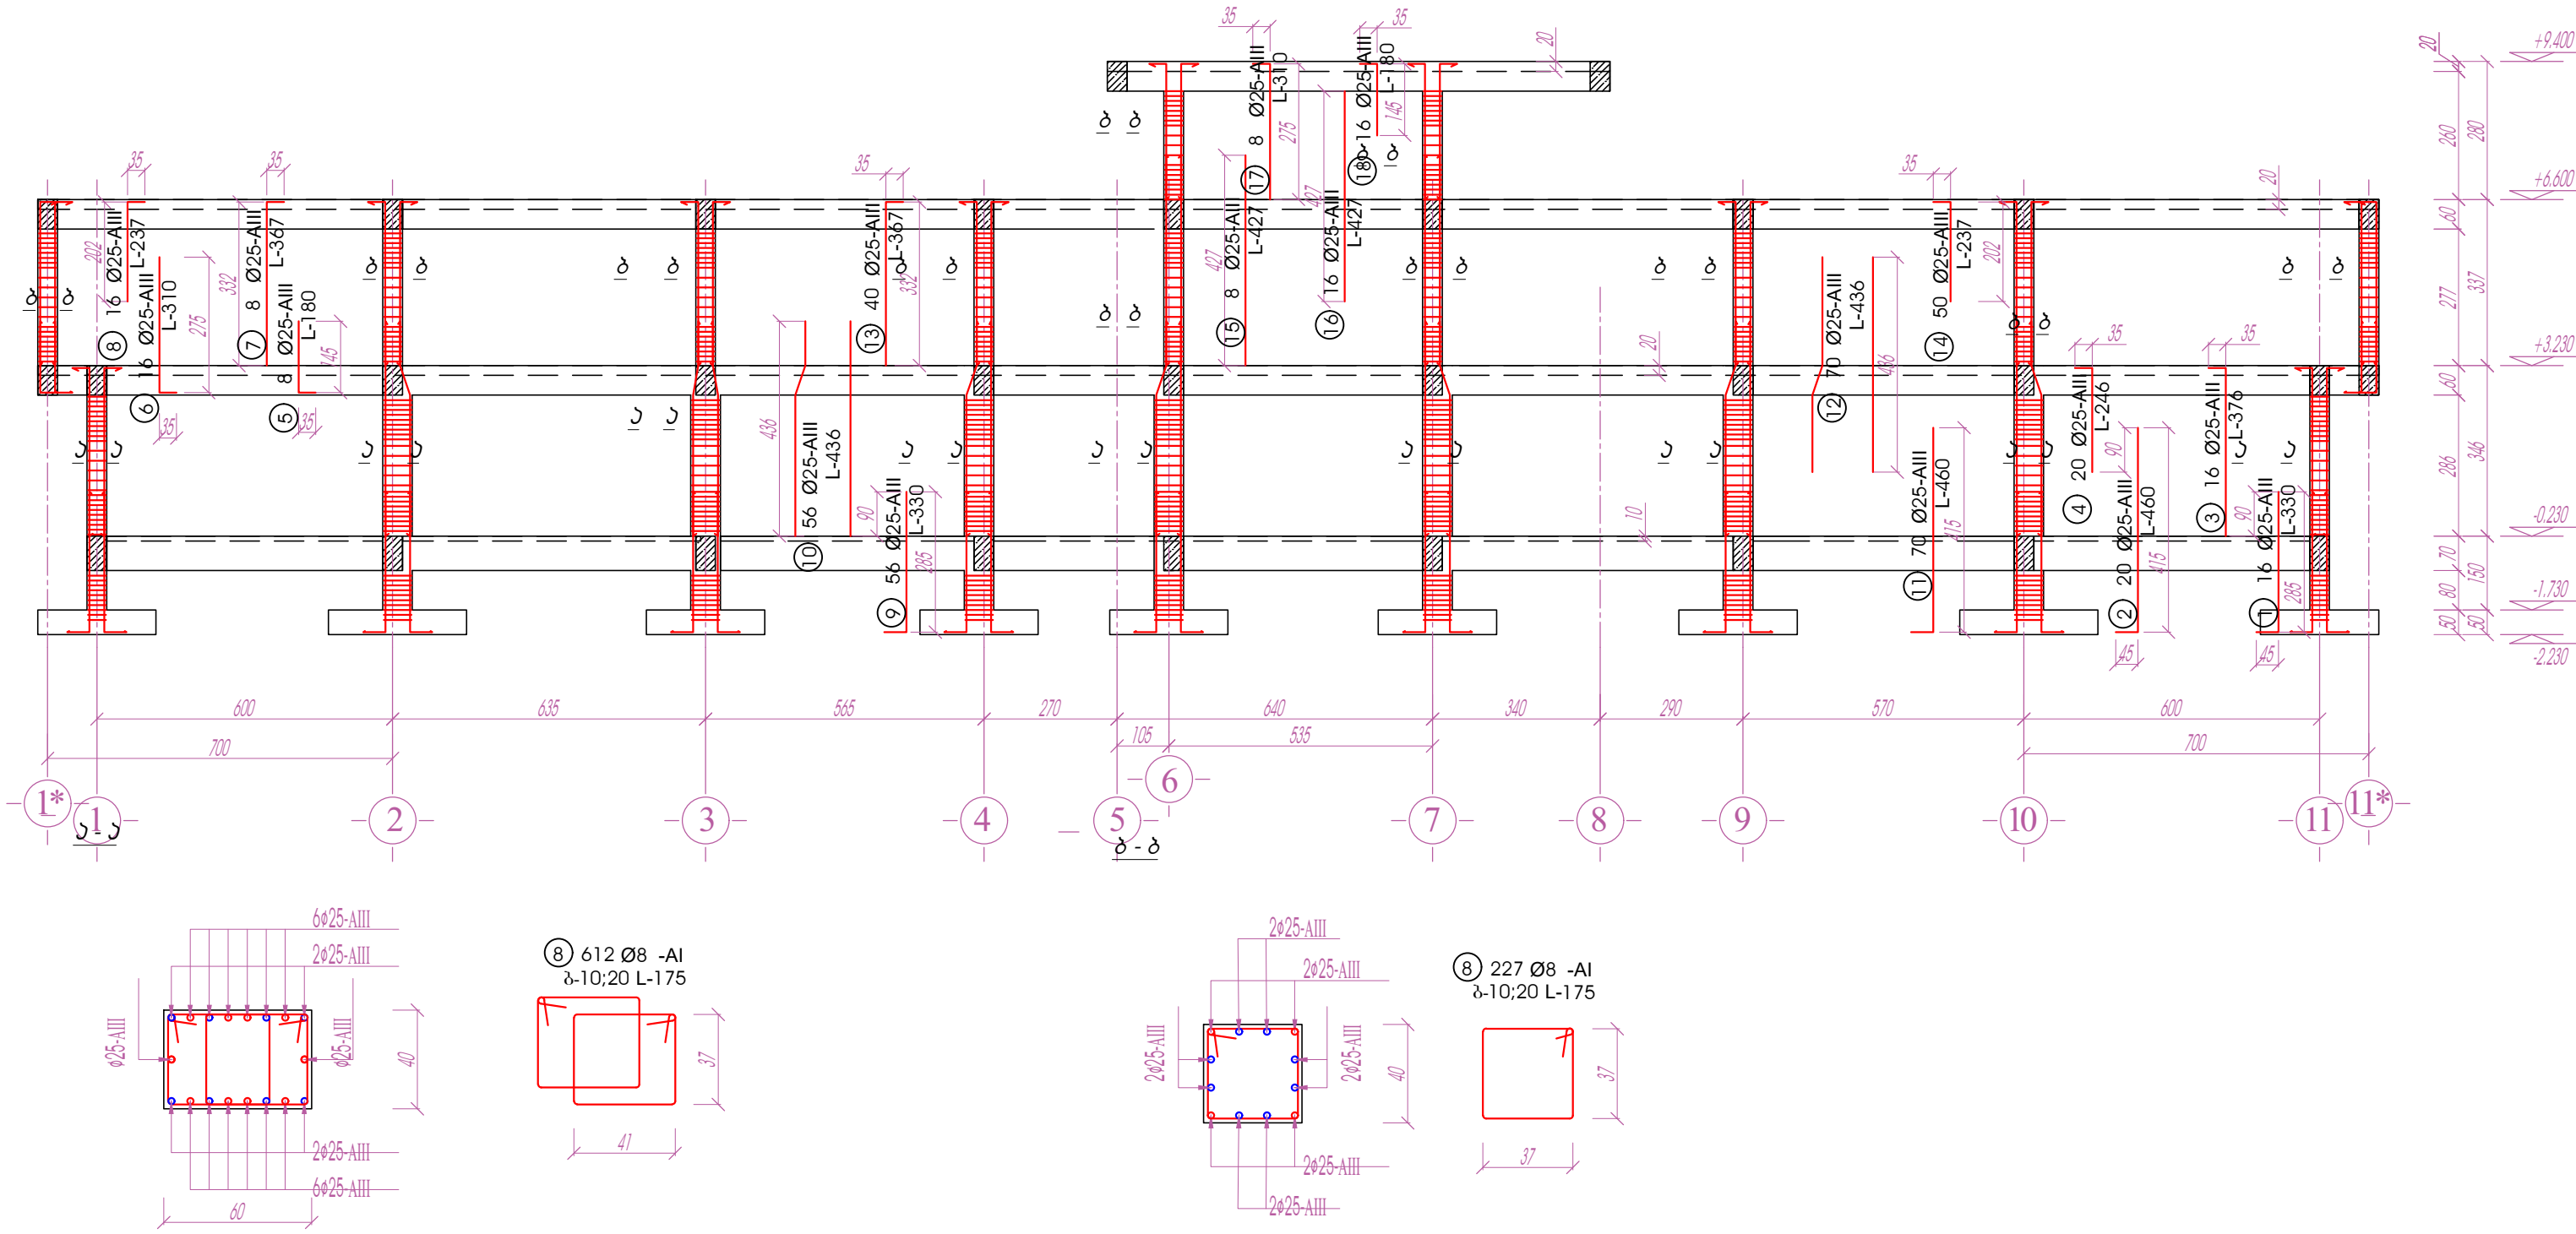

- შენიშვნა:
- არმატურის ღეროები 1 და 8-ის ჩათვლით მიეკუთვნება 1;1*;11; 11* ღეროებში არსებულ სკვებს,
 - არმატურის ღეროები 9 და 12-ის ჩათვლით მიეკუთვნება ღანარულ სკვებს,
 - არმატურის ღეროები 13, 14 მიეკუთვნება 2;3;4;9;10 ღეროებში არსებულ სკვებს,
 - არმატურის ღეროები 15 და 18-ის ჩათვლით მიეკუთვნება 6;7 ღეროებში არსებულ სკვებს,

პროექტის დასახელება	დამკვეთი	დამგებმარეგულირებელი	თანამდებობა	გვარი	ხელმოწერა	ნახაზის დასახელება	შტაბი	ფურცელი	ფურცლის №
75 გავშვში გათვლილი ტიპური საბავშვო ბაღის მშენებლობის საპროექტო სახარჯთაღრიცხვო დოკუმენტაცია	საქართველოს მშენიშნობის განვითარების უწყვეტი	0.8. "კოლა კანკა"	დირექტორი	კაკაძე		მონოლითური რკ.ბ.-ის ჩარჩო "3" ღერძის გასწვრივ სკვების არმირება	მუშა პროექტი	A - 3	კ - 18
			არქიტექტორი	ფლომიძე			კონსტრუქც. ნაწილი		
			პრ. თბილისი, ალმაშ. გამზ. №150	ბათუმი, გორბასლის ქუჩა № 60	ბ. კახიძე				

მონოლითური რ.ბ.-ის ჩარჩო
ბ ლარძის გასწვრივ
5 - 5
სვეტების არმირება




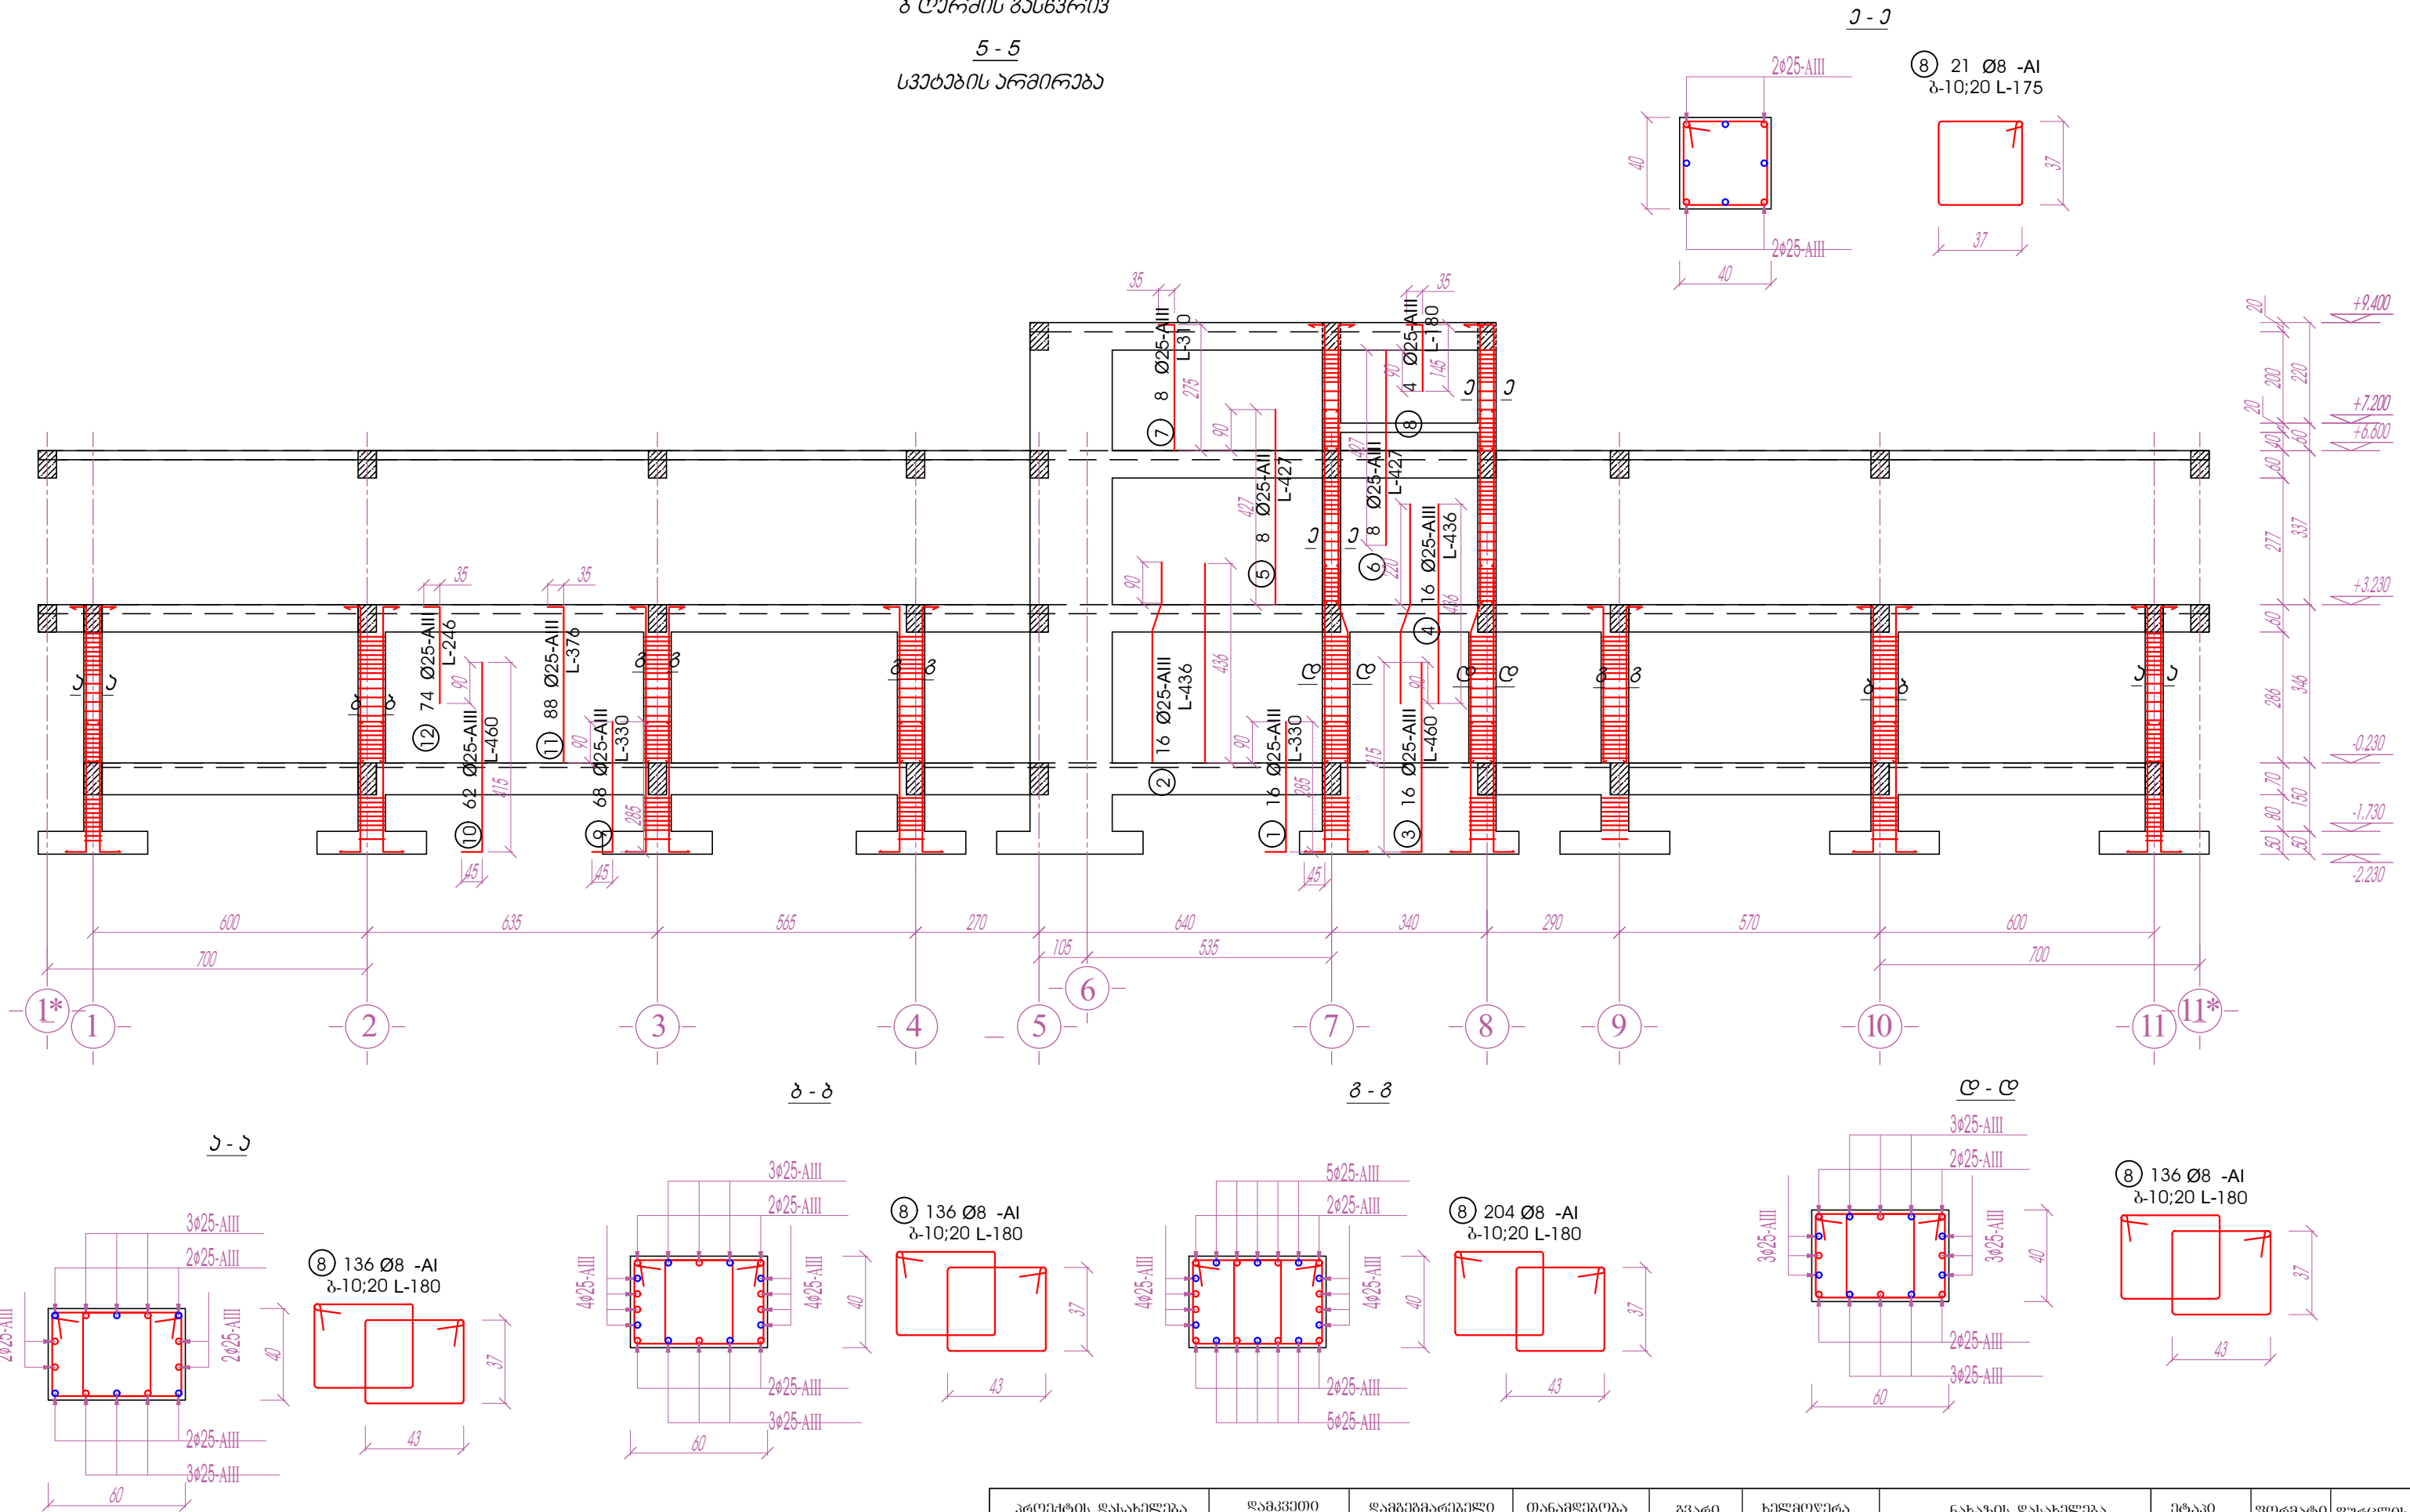


შენიშვნა:

1. არმატურის ლარჯები 1 და 8-ის ჩათვლით მიეკუთვნება 7;8 ლარჯებში არსებულ სვეტებს,
2. არმატურის ლარჯები 9 და 12-ის ჩათვლით მიეკუთვნება ღარბულ სვეტებს.

პროექტის დასახელება	დამკვეთი	დამგებმარეგულირებელი	თანამდებობა	გვარი	ხელმოწერა	ნახაზის დასახელება	შტაბი	ფორმატი	ფურცლის №
75 ბავშვთა ბათონილი ტიპური საბავშვო ბაღის მშენებლობის გეგმითარგების საპროექტო სახარჯთაღრიცხვო დოკუმენტაცია	საქართველოს მშენებლობის განვითარების ფონდი	ბ.ბ. "კოლა კადაში"	დირექტორი	კაკაძე	<i>[Signature]</i>	მონოლითური რ.ბ.-ის ჩარჩო "ბ" ლარძის გასწვრივ სვეტების არმირება	მუშა პროექტი	A - 3	კ - 19
	მ. თბილისი, ალმაშ. გამზ. №150	ბათუმი, გორბასლის ქუჩა № 60	არქიტექტორი	ვ.ლომძე	<i>[Signature]</i>		კონსტრუქც. ნაწილი		

მონოლითური რ.ბ.-ის ჩარჩო
ბ* ლერძის გასწვრივ
5* - 5*
სკვების არმირება

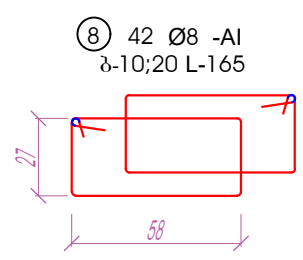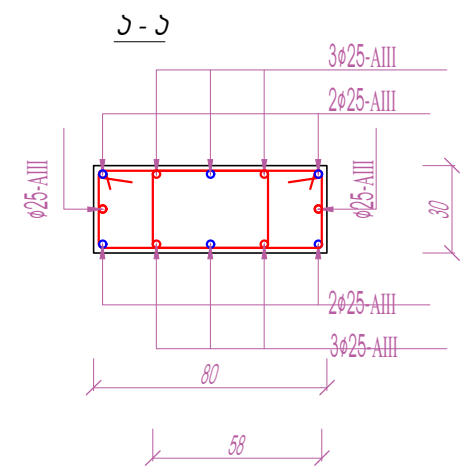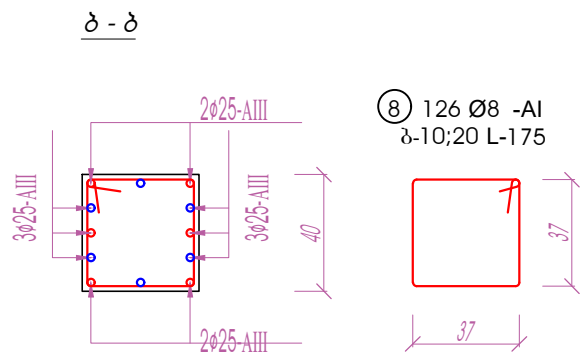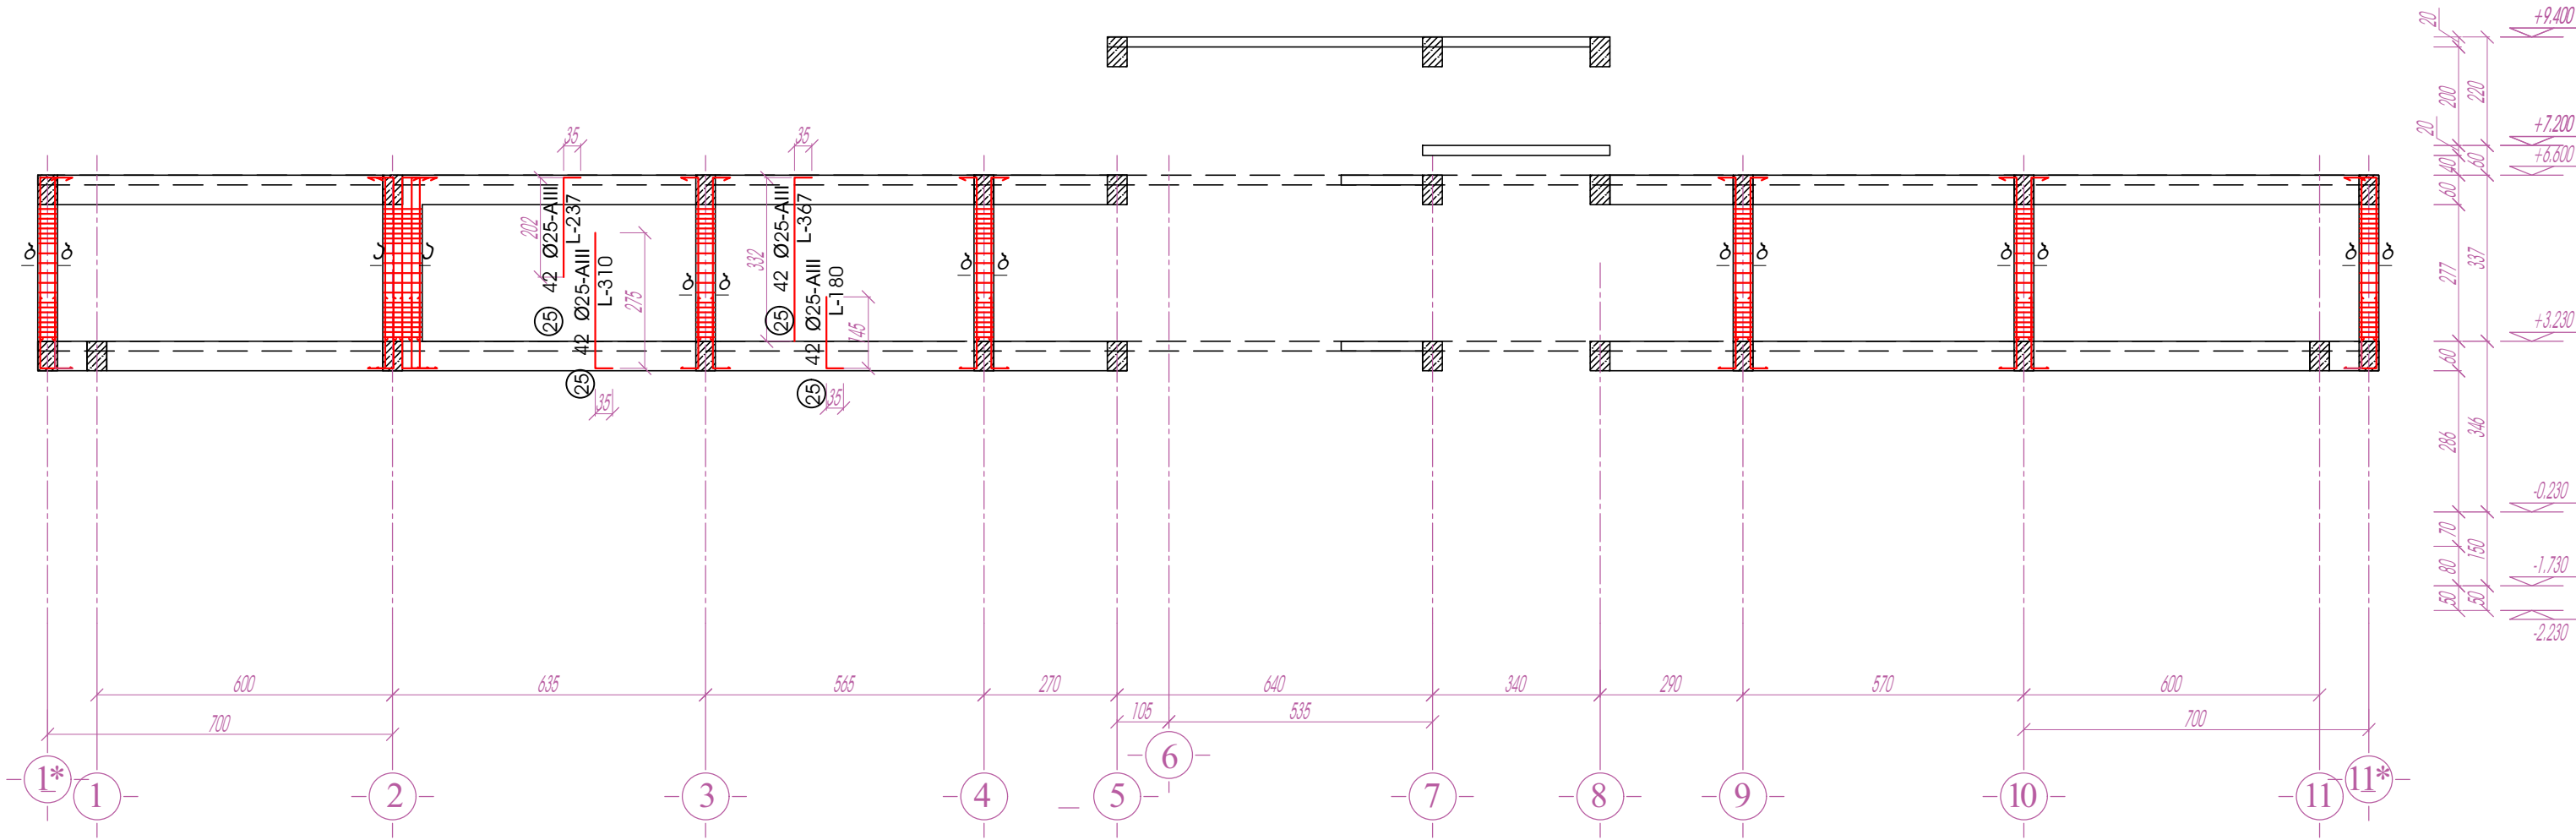


პროექტის დასახელება	დამკვეთი	დამგებმაგარეგული	თანამდებობა	გვარი	ხელმოწერა	ნახაზის დასახელება	შტაბი	ფორმატი	ფურცლის №
75 გავშვზე გათვლილი ტიპური საბავშვო ბაღის შენობის საპროექტო სახარჯთაღრიცხვო დოკუმენტაცია	საქართველოს მშენიშნობის განვითარების ფონდი	0.8. "კოლა კაცაძე"	დირექტორი	კაცაძე	5.5.2016	მონოლითური რ.ბ.-ის ჩარჩო ბ* ლერძის გასწვრივ სკვების არმირება	მუშა პროექტი	A - 3	კ - 20
			არქიტექტორი	დ.ლომძე	5.5.2016		კონსტრუქც. ნაწილი		
			კონსტრუქტორი	ბ. კახიძე					

მონოლითური რ.ბ.-ის ჩარჩო

ა ლარძის გასწვრივ

ბ - ბ




სკვების არმირება

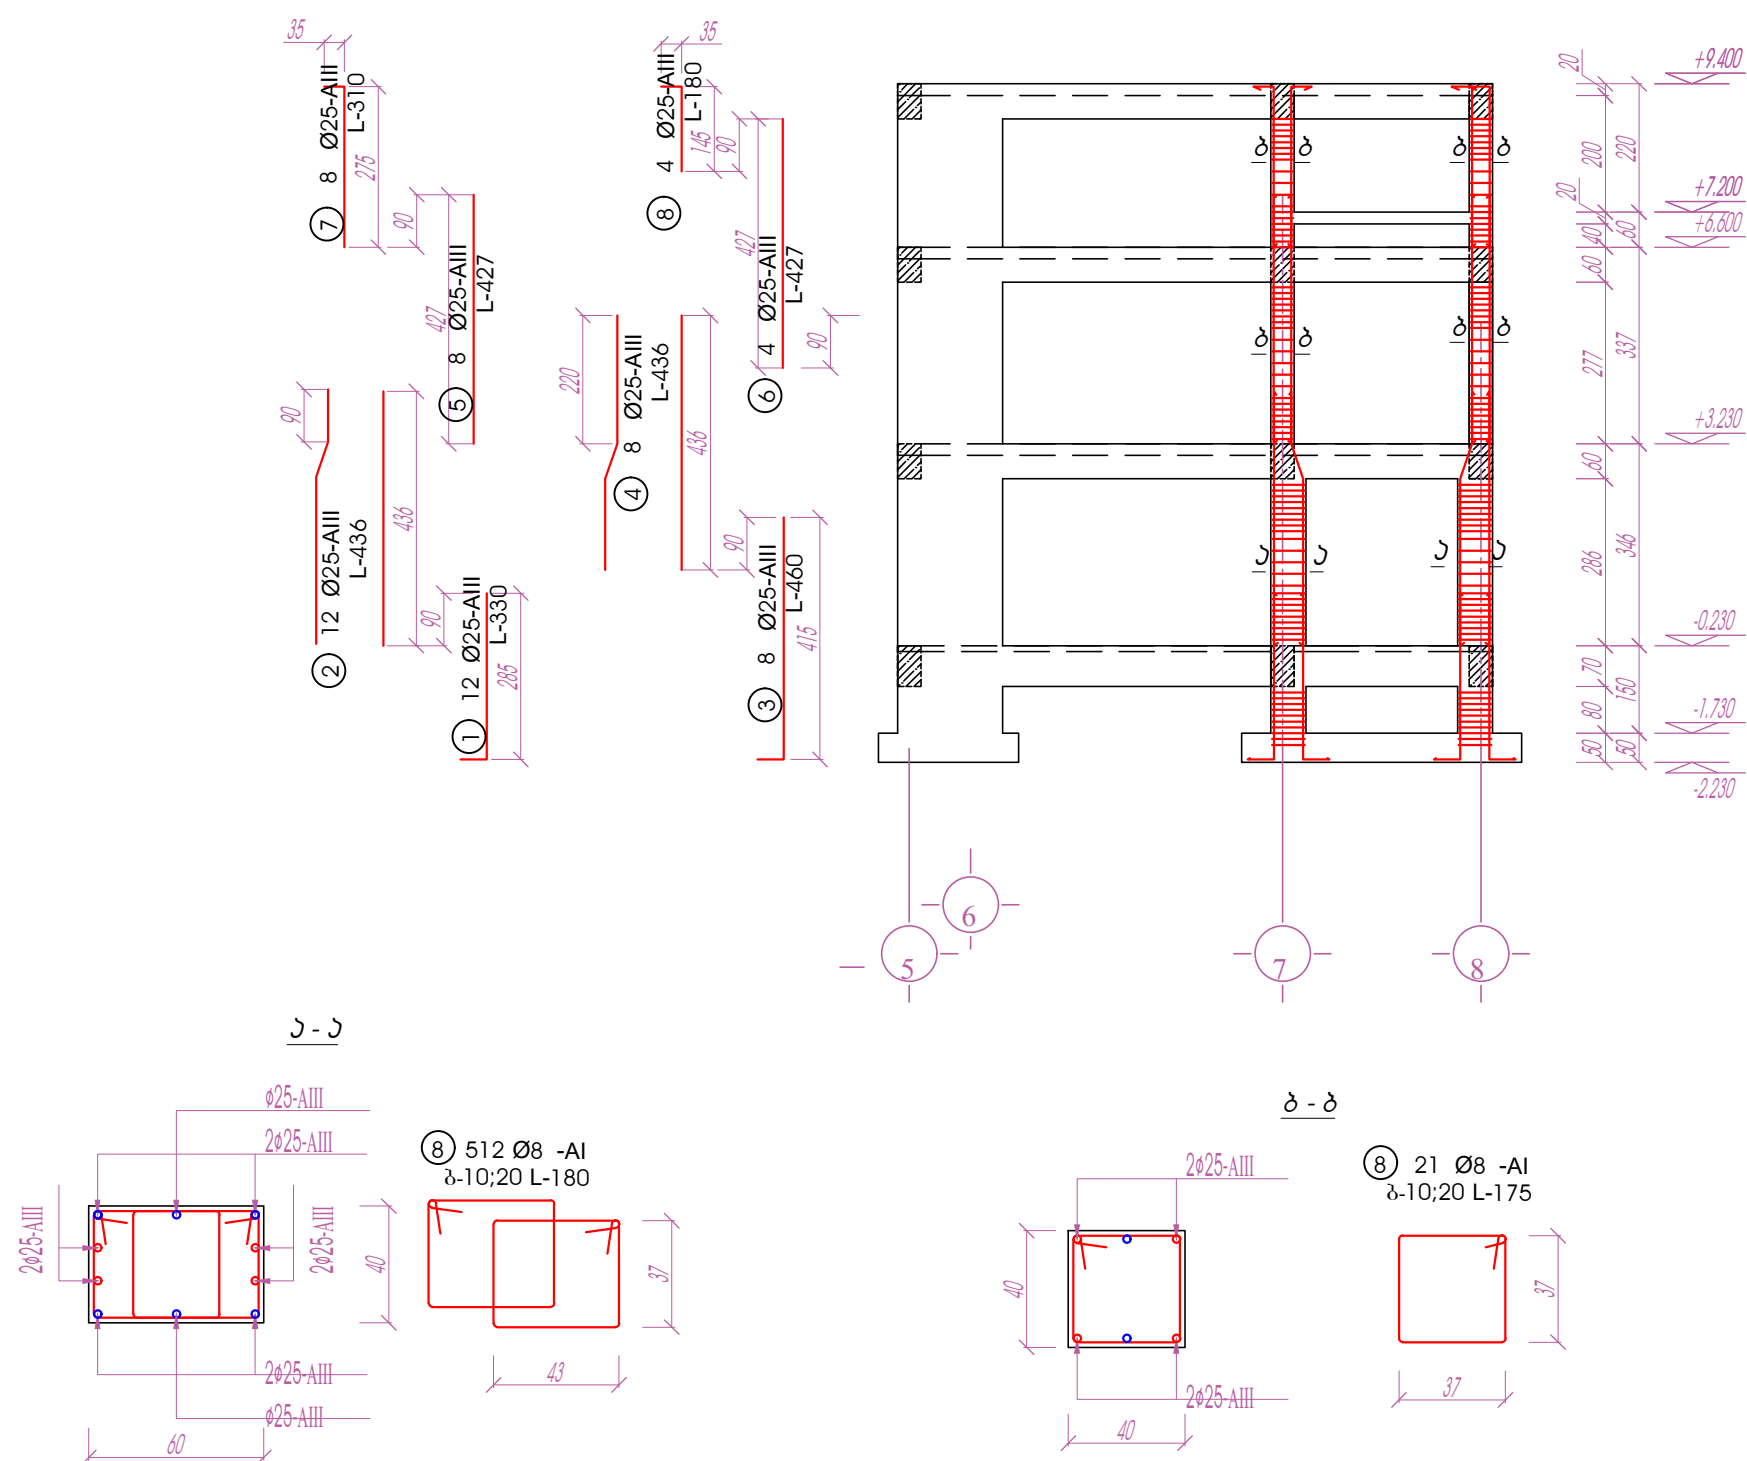

პროექტის დასახელება	დამკვეთი	დამგებმარეგულირებელი	თანამდებობა	გვარი	ხელმოწერა	ნახაზის დასახელება	შტაბი	ფორმატი	ფურცლის №
75 გავშვები ბათუმის ტიპური საბავშვო ბაღის მშენებლობის საპროექტო სახარჯთაღრიცხვო დოკუმენტაცია	საქართველოს მშენიშნაკლური ბანკოთარების ფონდი	ბ. თბილისი, ალმაშ. ბაშ. №150	მ.შ.	"კობა კაცაძე"	ბ. სიბიძე	მონოლითური რ.ბ.-ის ჩარჩო "ა" ლარძის გასწვრივ სკვების არმირება	მუშა პროექტი	A - 3	ბ - 21
			პროექტი	პ.კაცაძე	ბ. სიბიძე				
			არქიტექტორი	ლ.ლომძე	ბ. სიბიძე				
სახარჯთაღრიცხვო დოკუმენტაცია		ბათუმი, გორბასლის ქუჩა № 60	პროსტრუქტორი	ბ. კახიძე	ბ. სიბიძე		კონსტრუქც. ნაწილი		


მონოლითური რ.ბ.-ის ჩარჩო

3* ლარქის გასწვრივ
რიგების არმირება
1* - 1*




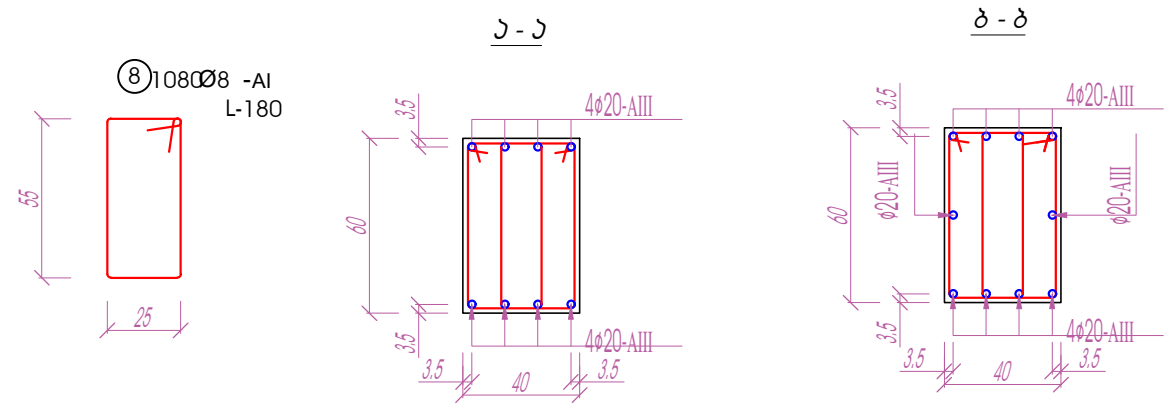
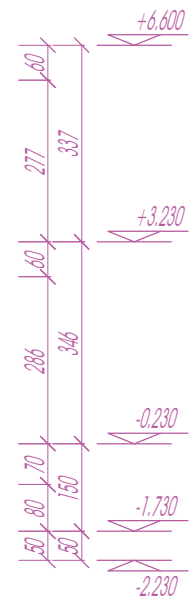
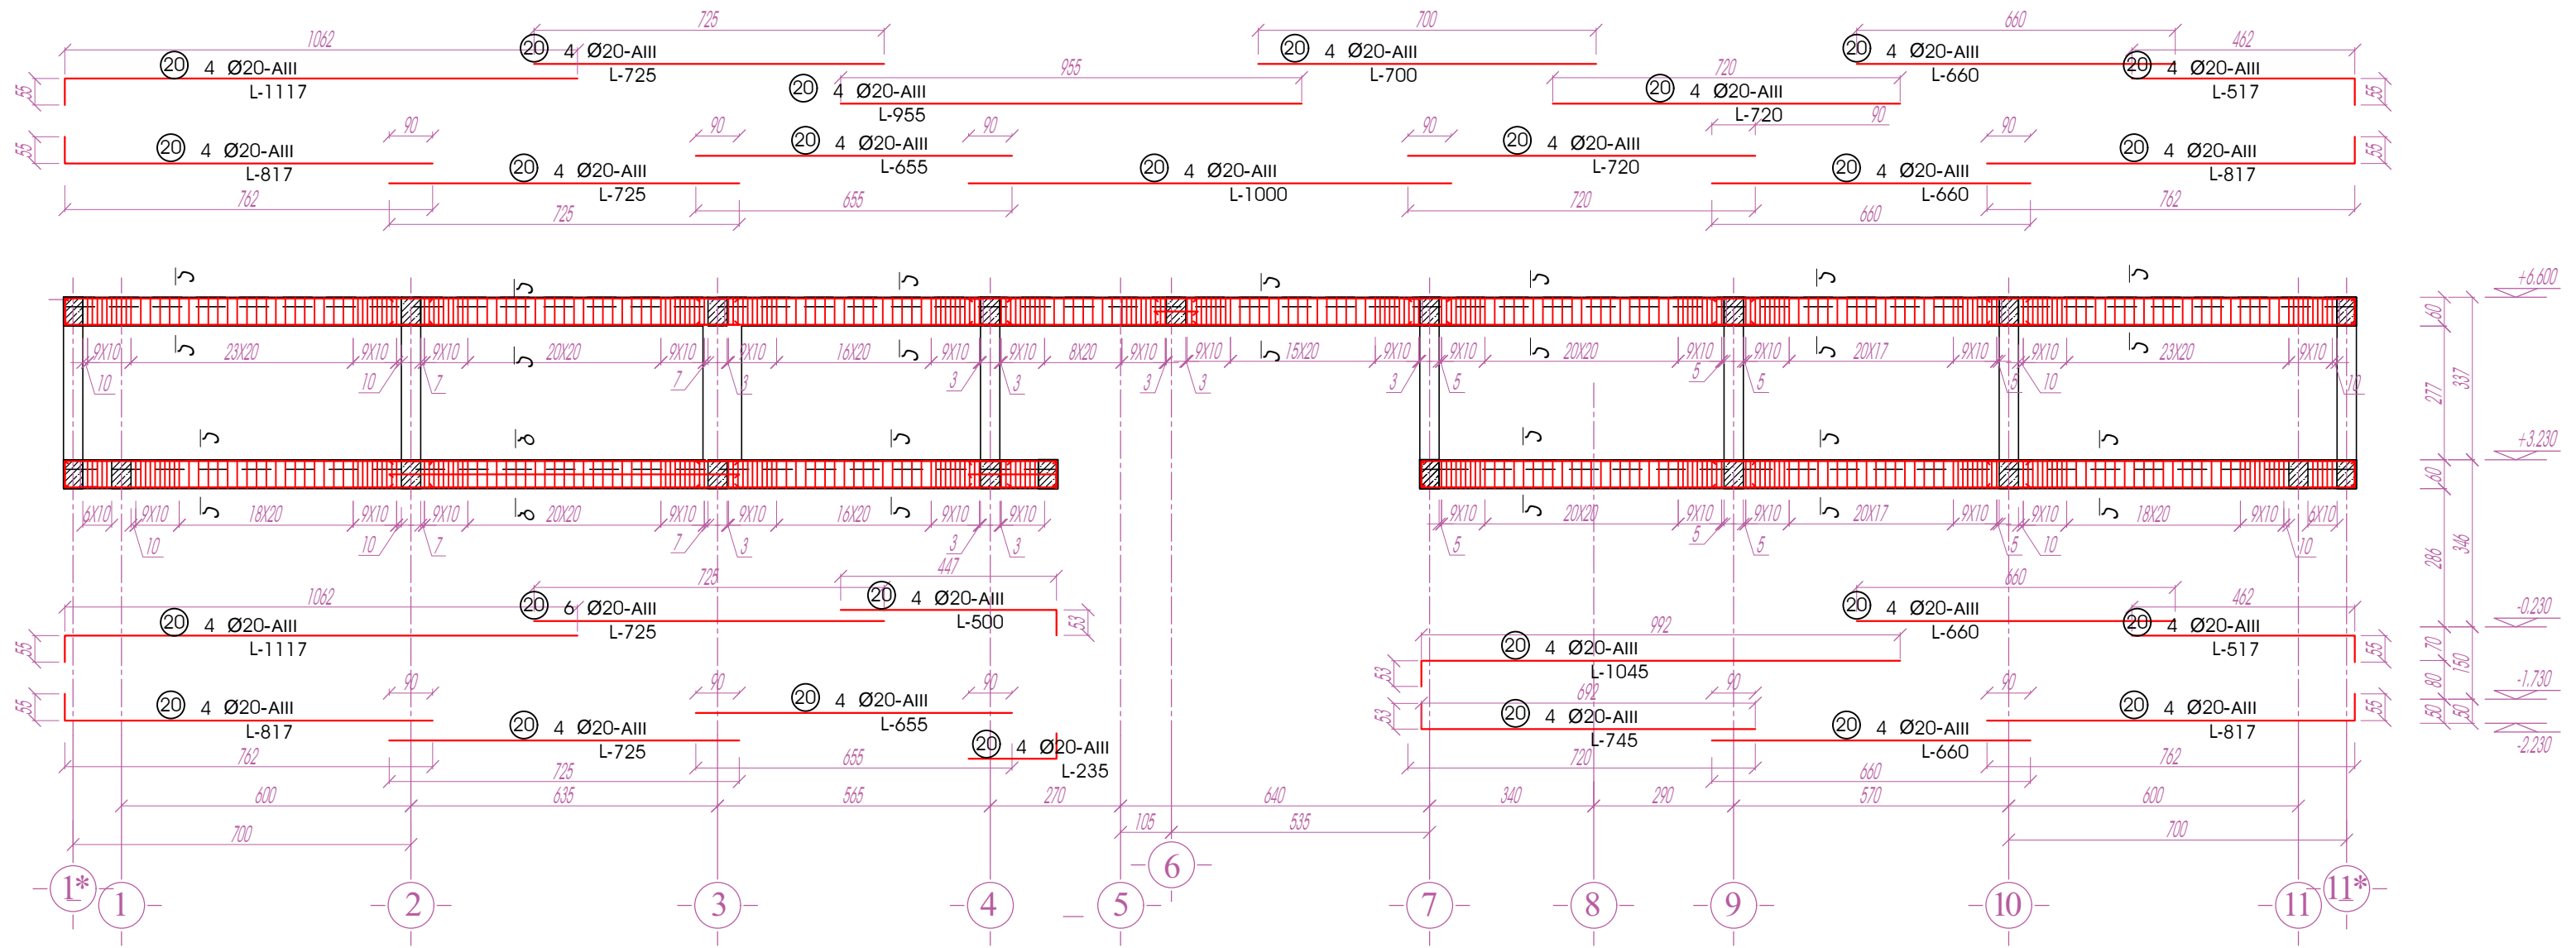


პროექტის დასახელება	დამკვეთი	დამგებმარეგულირებელი	თანამდებობა	გვარი	ხელმოწერა	ნახაზის დასახელება	შტაბი	ფორმატი	ფურცლის №
75 ბავშვები გათვლილი ტიპური საბავშვო ბაღის მშენებლობის საპროექტო სახარჯთაღრიცხვო დოკუმენტაცია	საქართველოს მშენიშნობის განვითარების უწყვეტი	0.8. "კოლა კანკა"	დირექტორი	კაკაძე		მონოლითური რ.ბ.-ის ჩარჩო 3* ლარქის გასწვრივ რიგების არმირება	მუშა პროექტი	A - 3	კ - 22
			არქიტექტორი	ვ. ლომიძე			კონსტრუქც. ნაწილი		
			პროსტრუქტორი	ბ. პახიძე					

მონოლითური რკ.ბ.-ის ჩარჩო
3 ლარძის გასწვრივ
რიგვლების არმირება 1-1

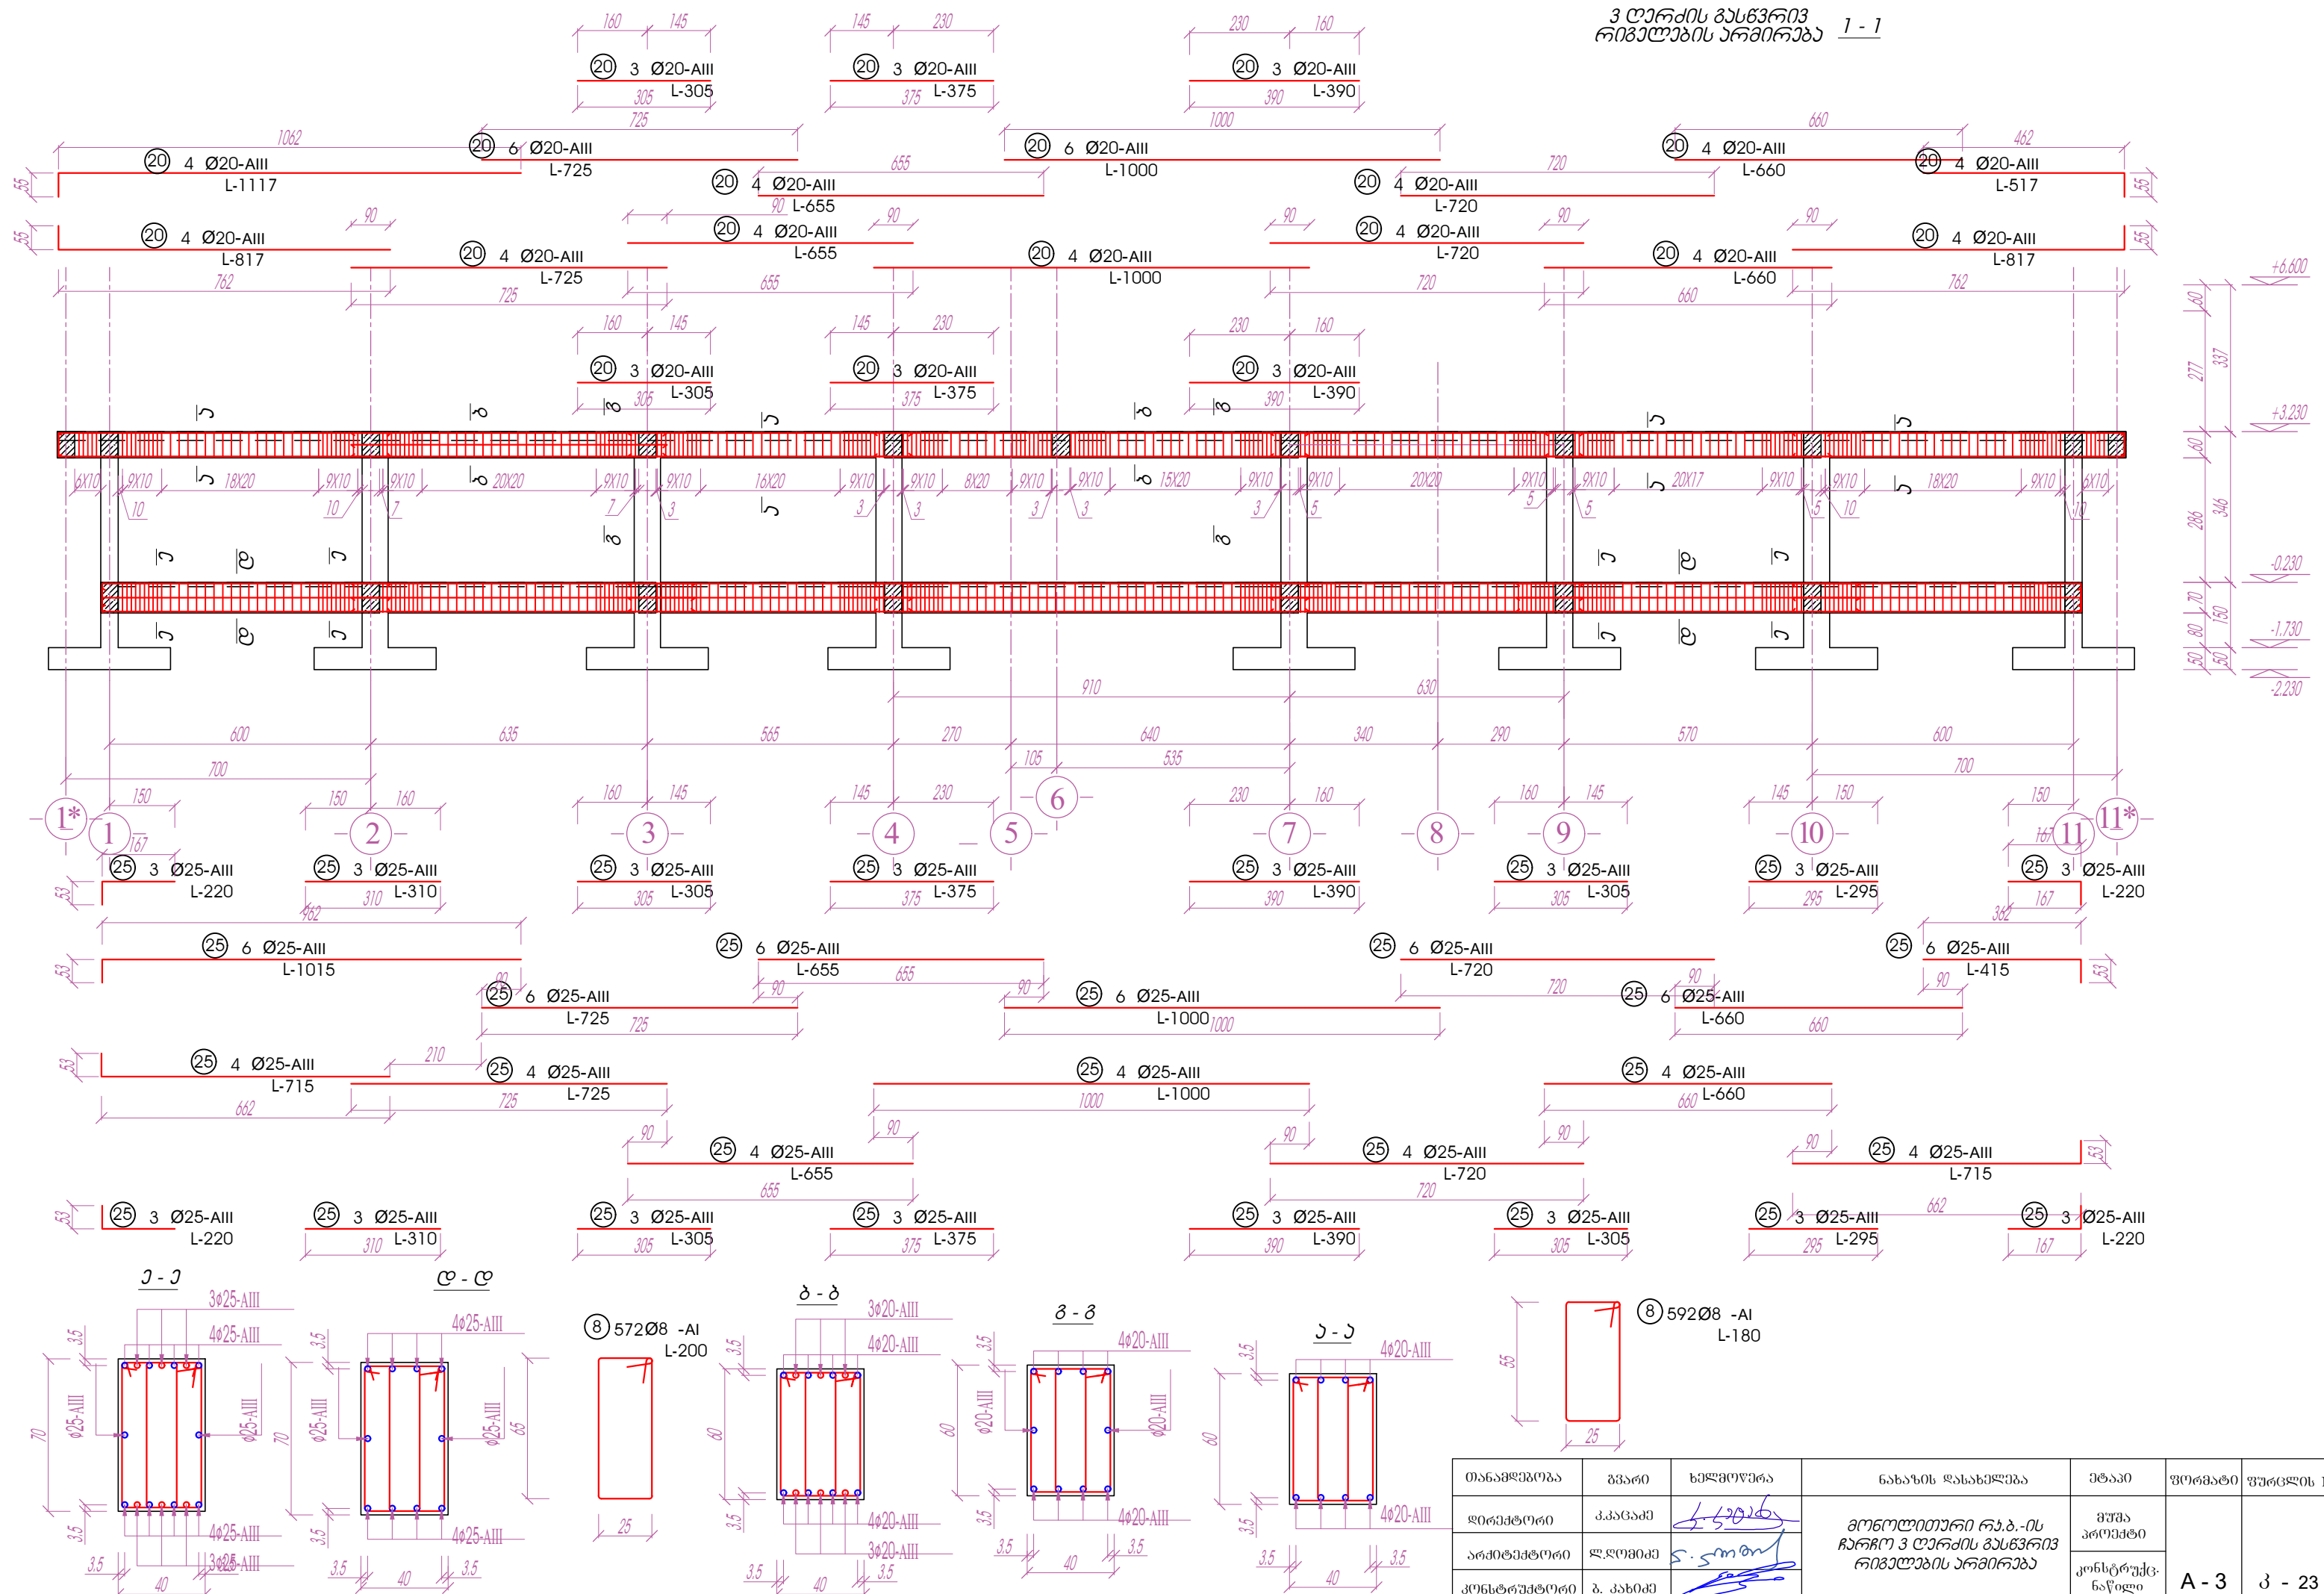


თანამდებობა	გვარი	ხელმოწერა	ნახაზის დასახელება	შპსი	ფურცელი	ფურცლის №
დირექტორი	კახიძე		მონოლითური რკ.ბ.-ის ჩარჩო 3 ლარძის გასწვრივ რიგვლების არმირება	მშპ პროექტი კონსტრუქც. ნაწილი	A - 3	კ - 23
არქიტექტორი	ლ. ლომიძე					
კონსტრუქტორი	ბ. კახიძე					

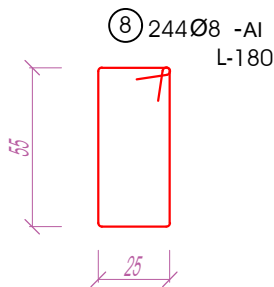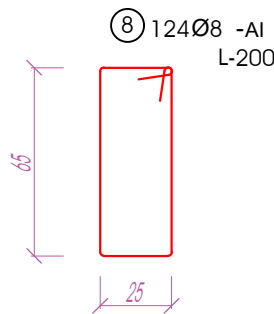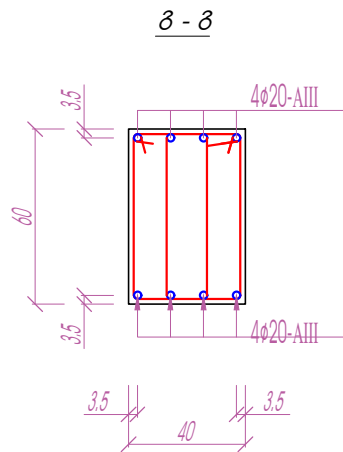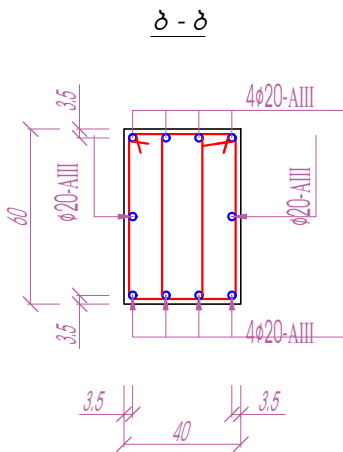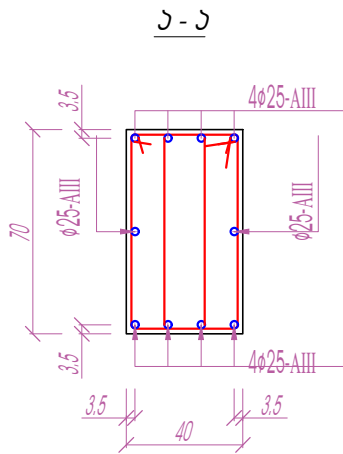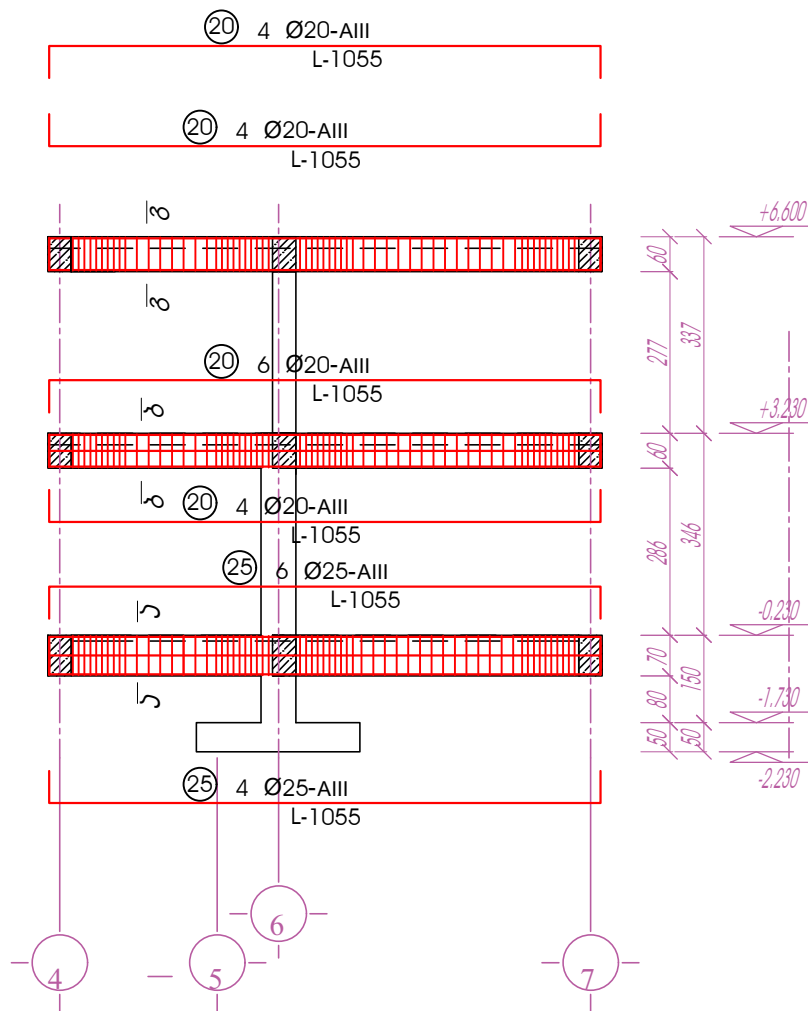

პროექტის დასახელება	დამკვეთი	დამგებმარეგულირებელი	თანამდებობა	გვარი	ხელმოწერა	ნახაზის დასახელება	შტაბი	ფორმატი	ფურცლის №
75 გავშვზე გათვლილი ტიპური საგანგებო ბაღის მშენებლობის საპროექტო სახარჯთაღრიცხვო დოკუმენტაცია	საქართველოს მშენიშნობის განვითარების ურედი	0.8. "კოზა კანკაძე"	დირექტორი	კაკაცაძე		მონოლითური რ.ბ.-ის ჩარჩო "უ" ლარძის გასწვრივ რიგელების არმირება	მუშა პროექტი		
			არქიტექტორი	დ.ლომძე					
			კონსტრუქტორი	ბ. პახიძე					
	მ. თბილისი, აღმაშ. გამზ. №150	ბათუმი, გორბასლის ქუჩა № 60					კონსტრუქც. ნაწილი	A - 3	კ - 24


მონოლითური რ.ბ.-ის ჩარჩო
"დ" ლარქის ვასწვრივ
რიგვლების არმირება 3 - 3

შენიშვნა: არმირების ლარება მოცემულია ერთი ჯოჯისთვის

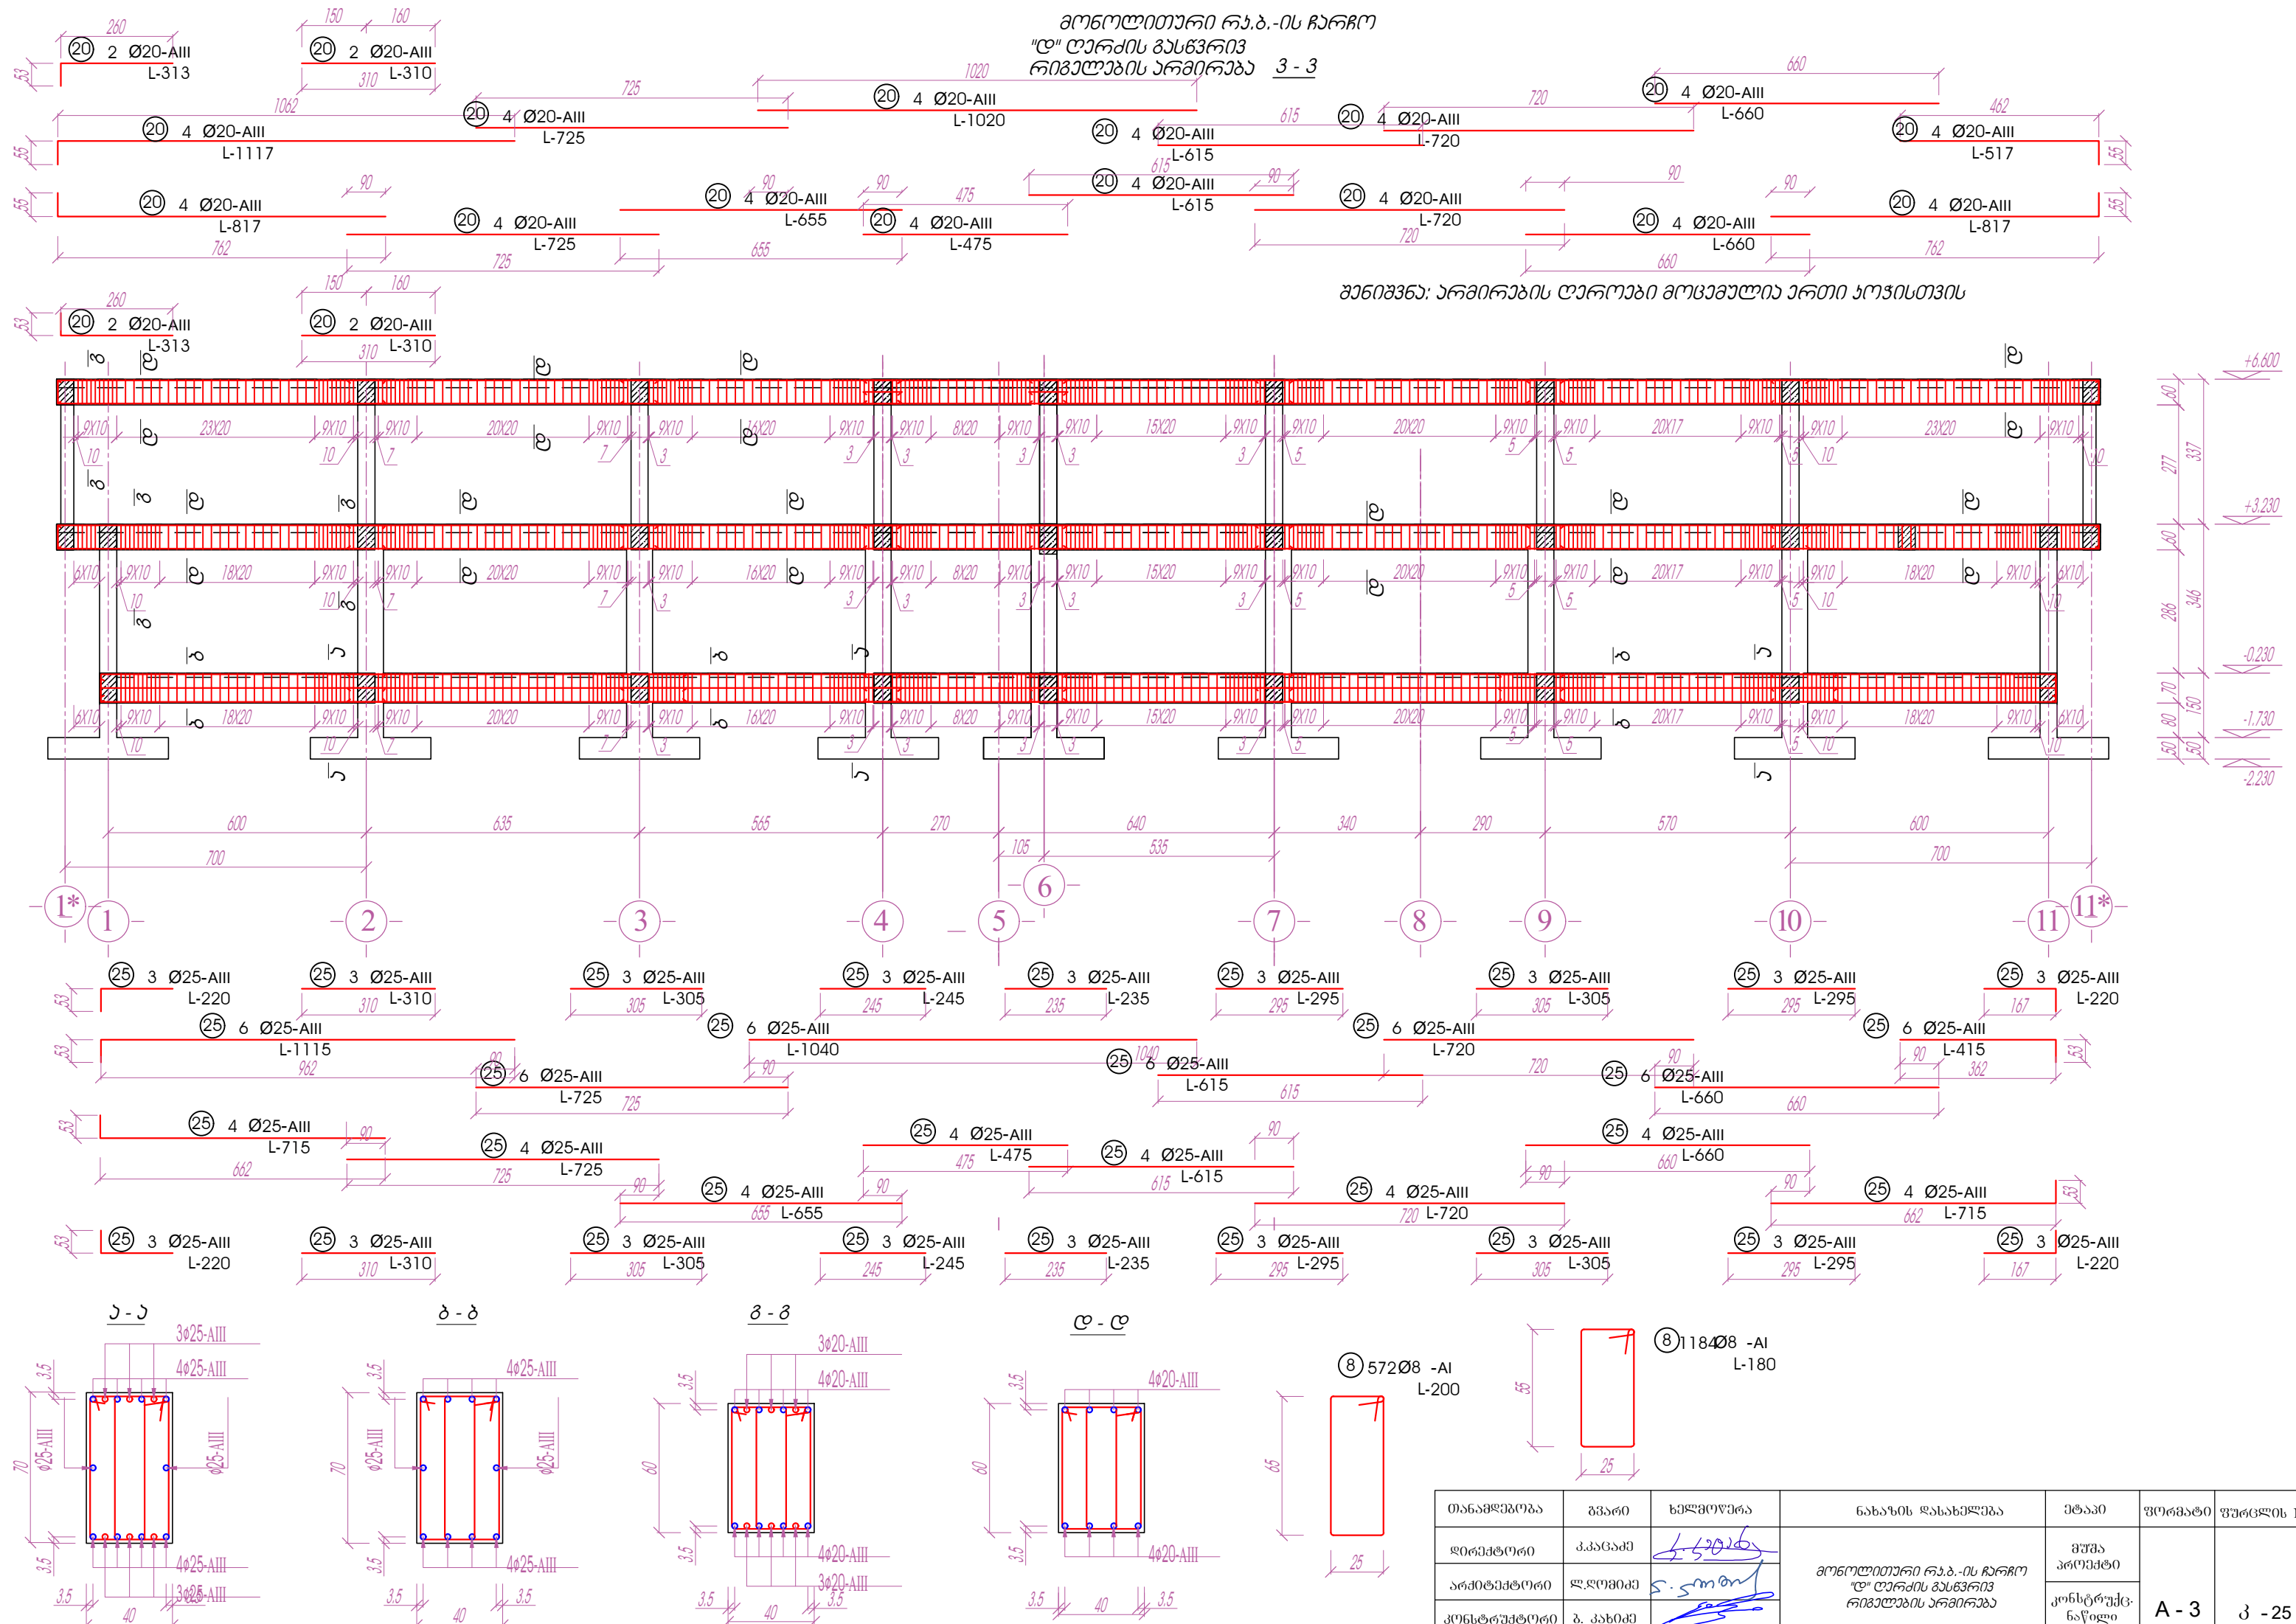


თანამდებობა	გვარი	ხელმოწერა	ნახაზის დასახელება	შტაბი	ფორმატი	ფურცლის №
დირექტორი	კახიძე		მონოლითური რ.ბ.-ის ჩარჩო "დ" ლარქის ვასწვრივ რიგვლების არმირება	მუშა პროექტი	A - 3	კ - 25
არქიტექტორი	ლ. ლომიძე					
კონსტრუქტორი	ბ. კახიძე					

მონოლითური რკ.ბ.-ის ჩარჩო
"გ" ლარძის ბასწვრივ
რიგვლების არმირება 4-4

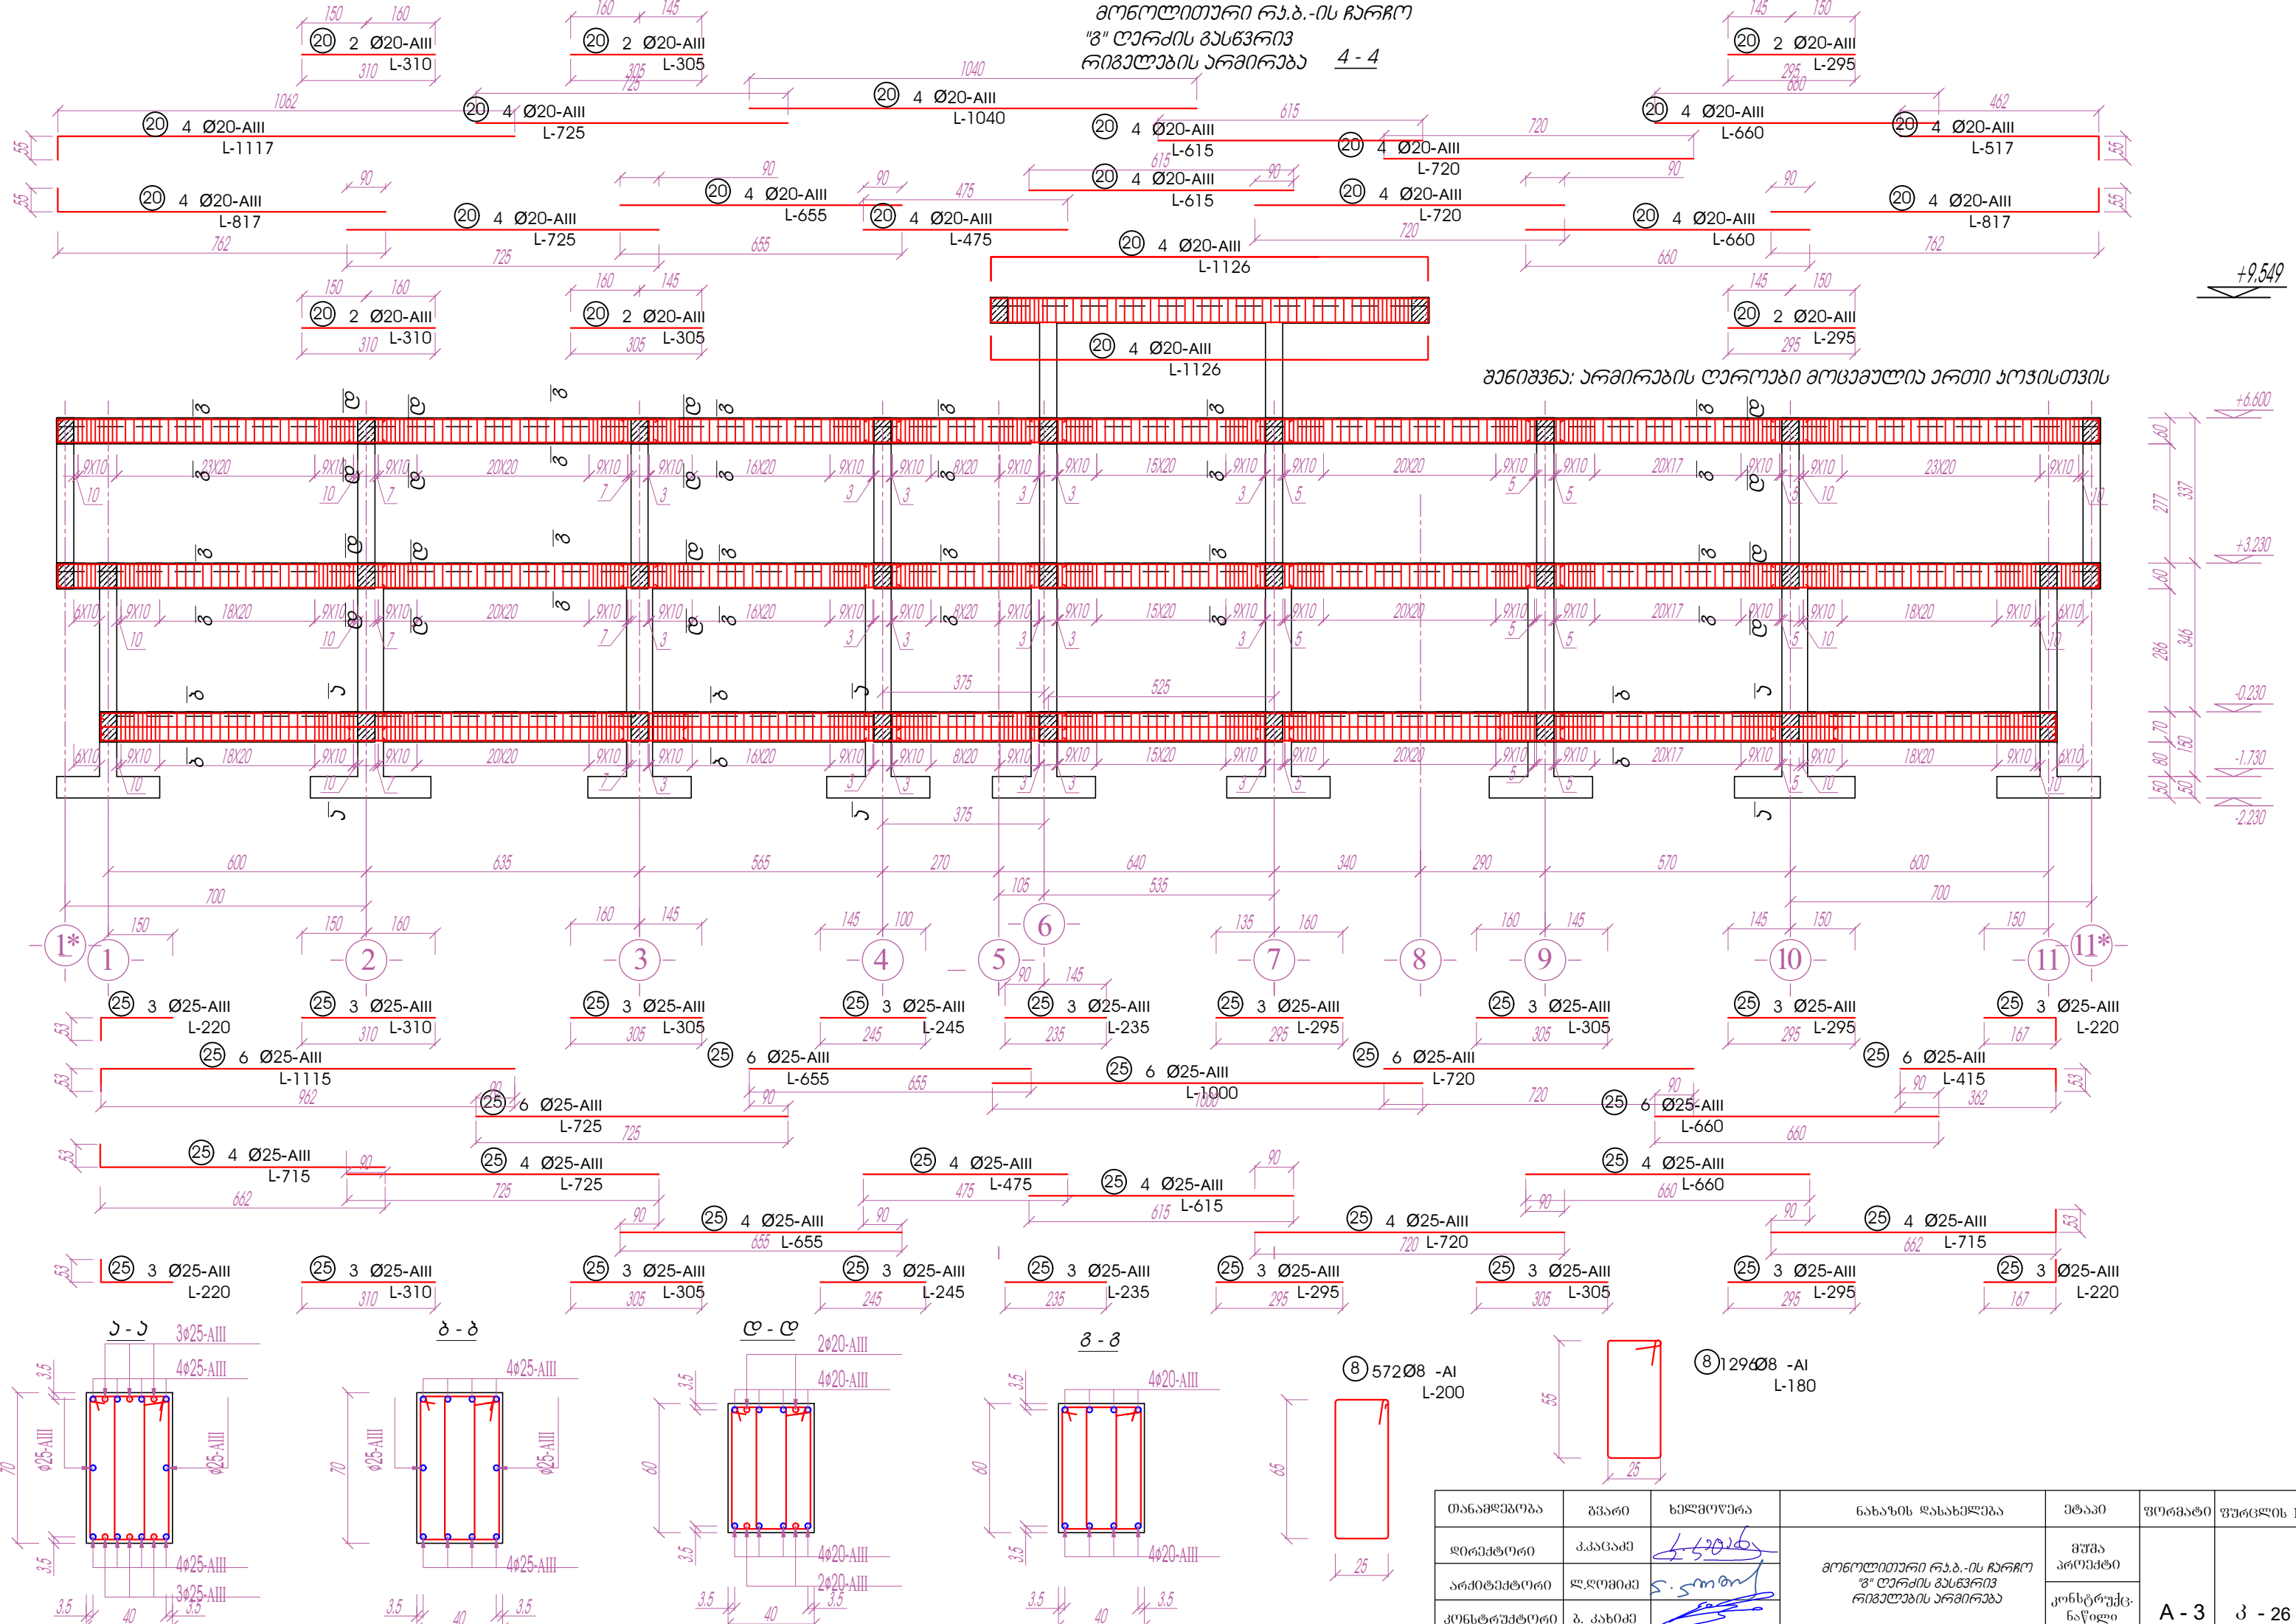


თანამდებობა	გვარი	ხელმოწერა	ნახაზის დასახელება	შტაბი	ფორმატი	ფურცლის №
დირექტორი	კაცაძე		მონოლითური რკ.ბ.-ის ჩარჩო "გ" ლარძის ბასწვრივ რიგვლების არმირება	გეგმა პროექტი	A - 3	კ - 26
არქიტექტორი	ლ. ლომიძე					
კონსტრუქტორი	ბ. კახიძე					




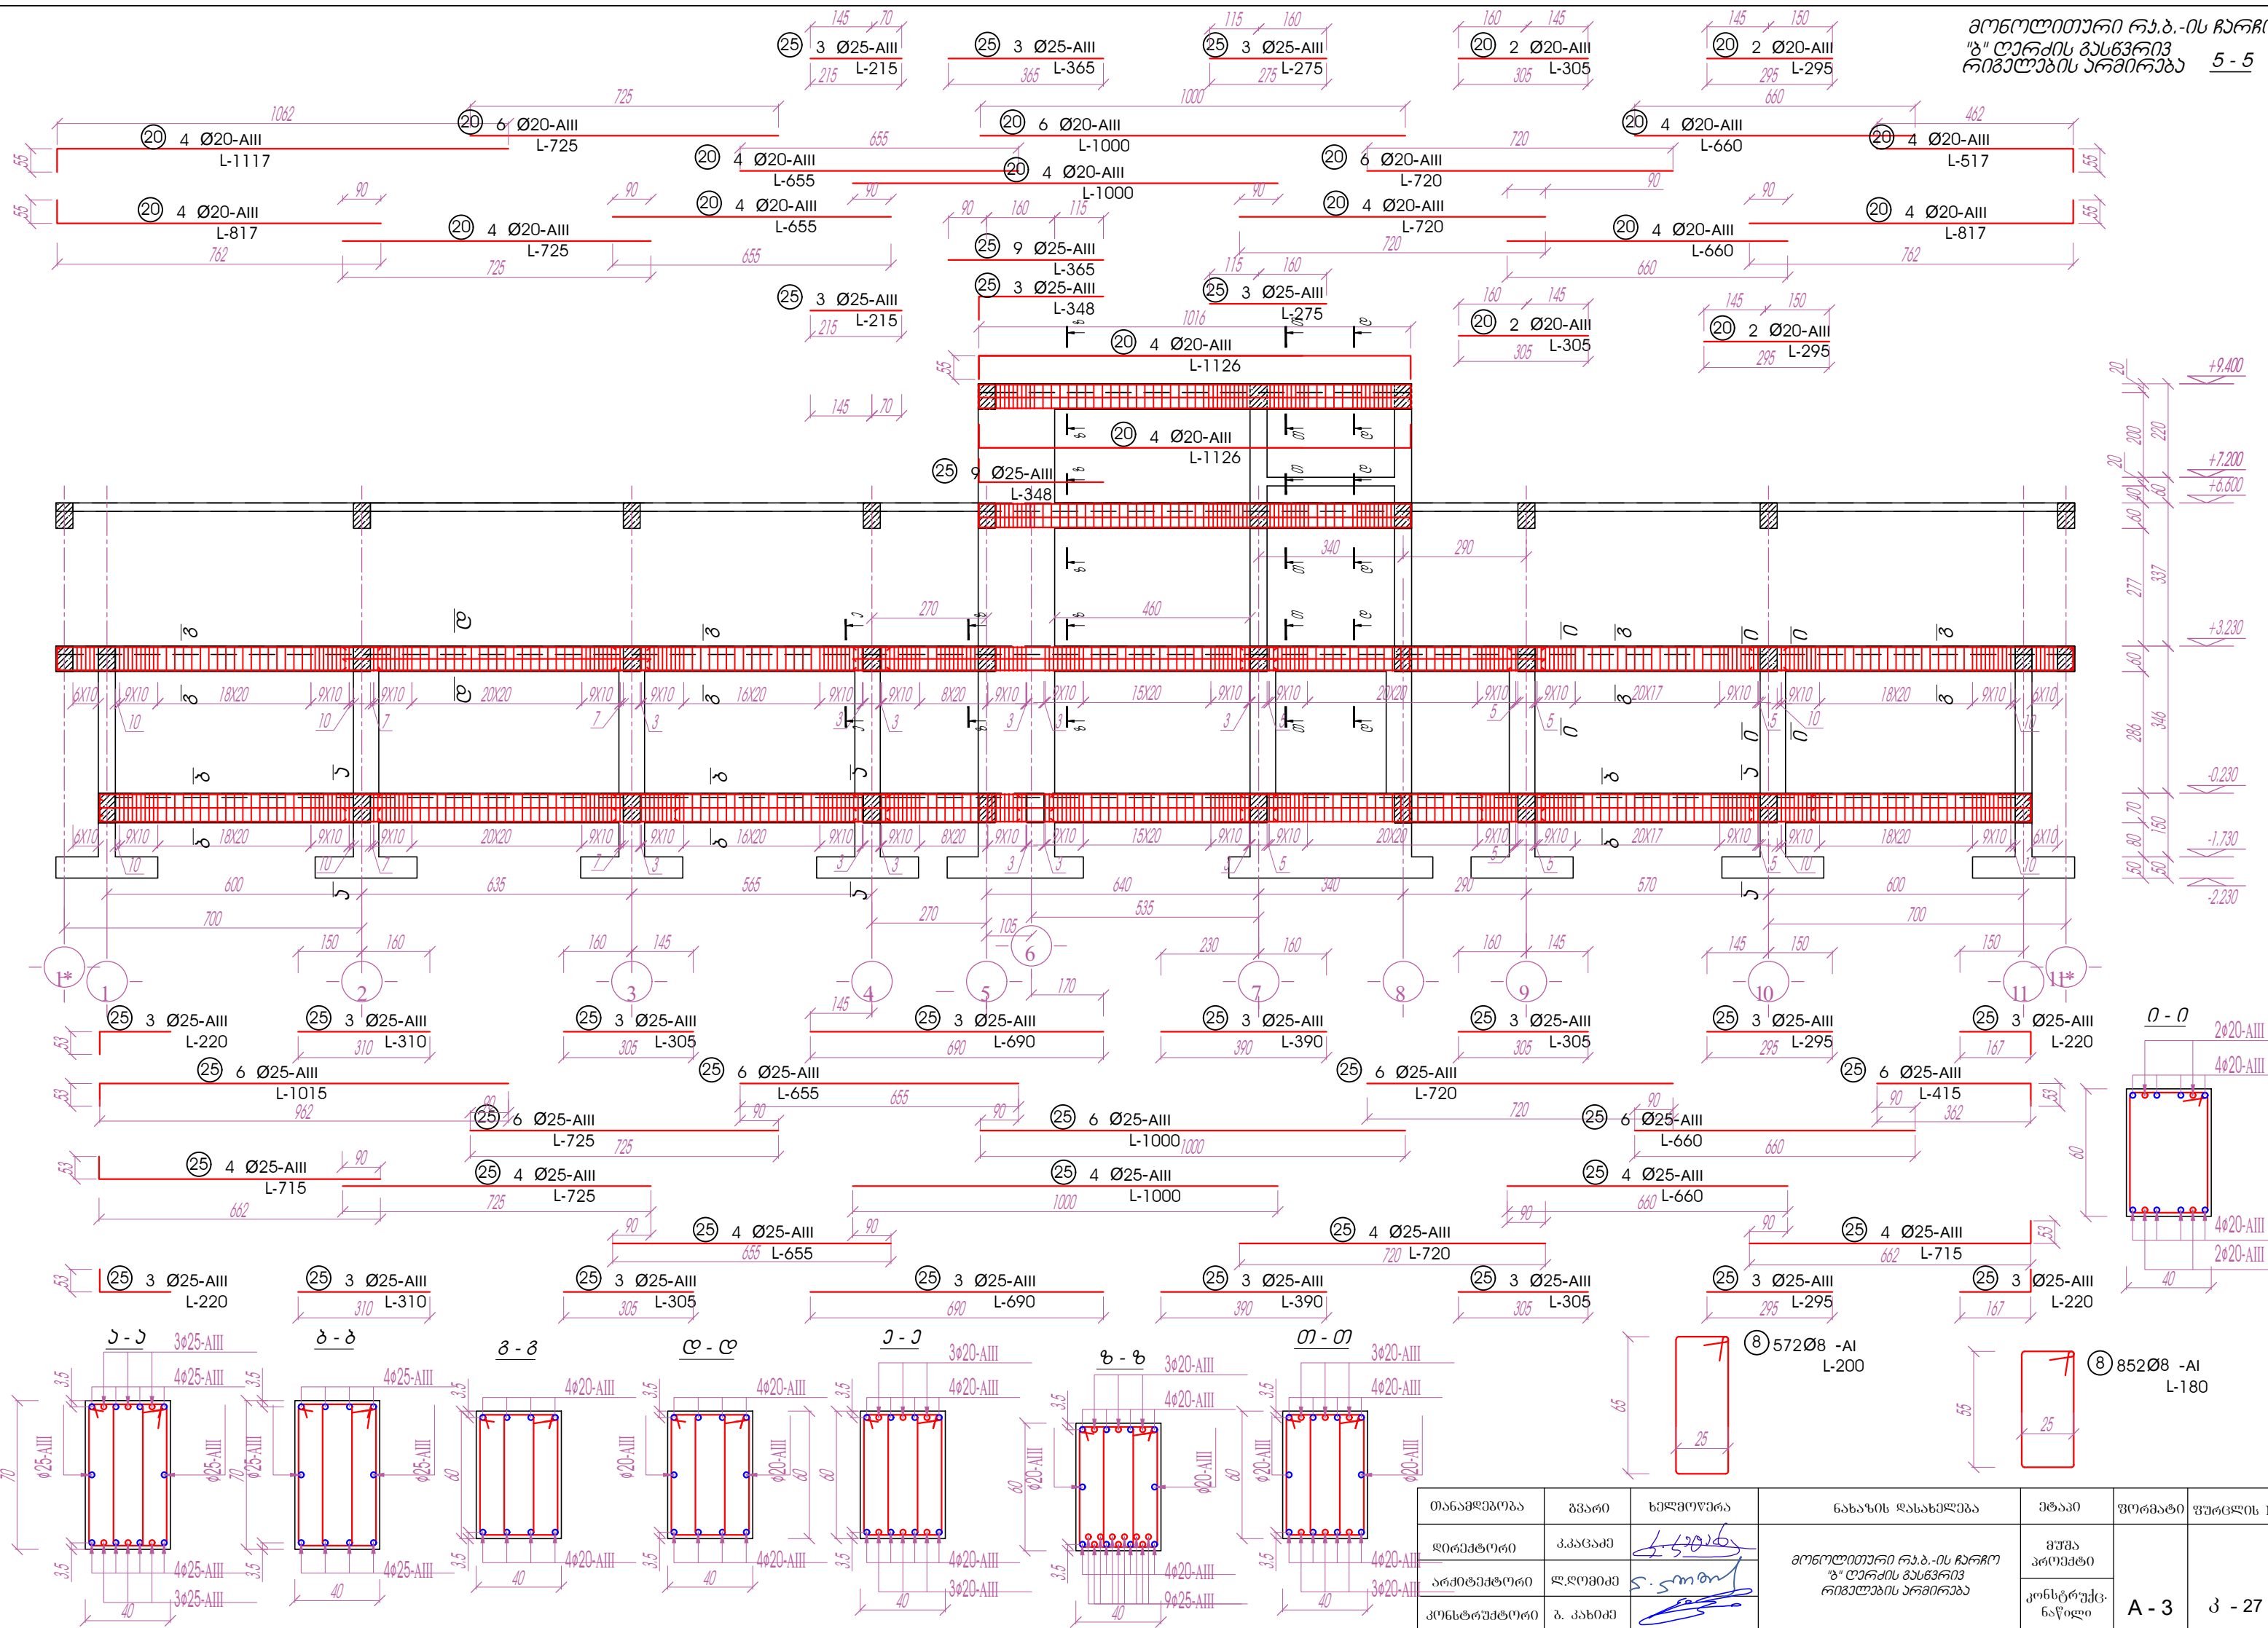


თანამდებობა	გვარი	ხელმოწერა	ნახაზის დასახელება	პლაკი	ფორმატი	ფურცლის №
დირექტორი	კახიძე		მონოლითური რ.ბ.-ის ჩარჩო "ბ" ლარძის გასვრივ რიგების არმირება	მუშა პროექტი	A - 3	კ - 27
პროექტანტი	ლ. ლომიძე					
კონსტრუქტორი	ბ. კახიძე					

მონოლითური რ.ბ.-ის ჩარჩო
ბ* ღერძის გასწვრივ
რიგებულების არმქონეა 5* - 5*

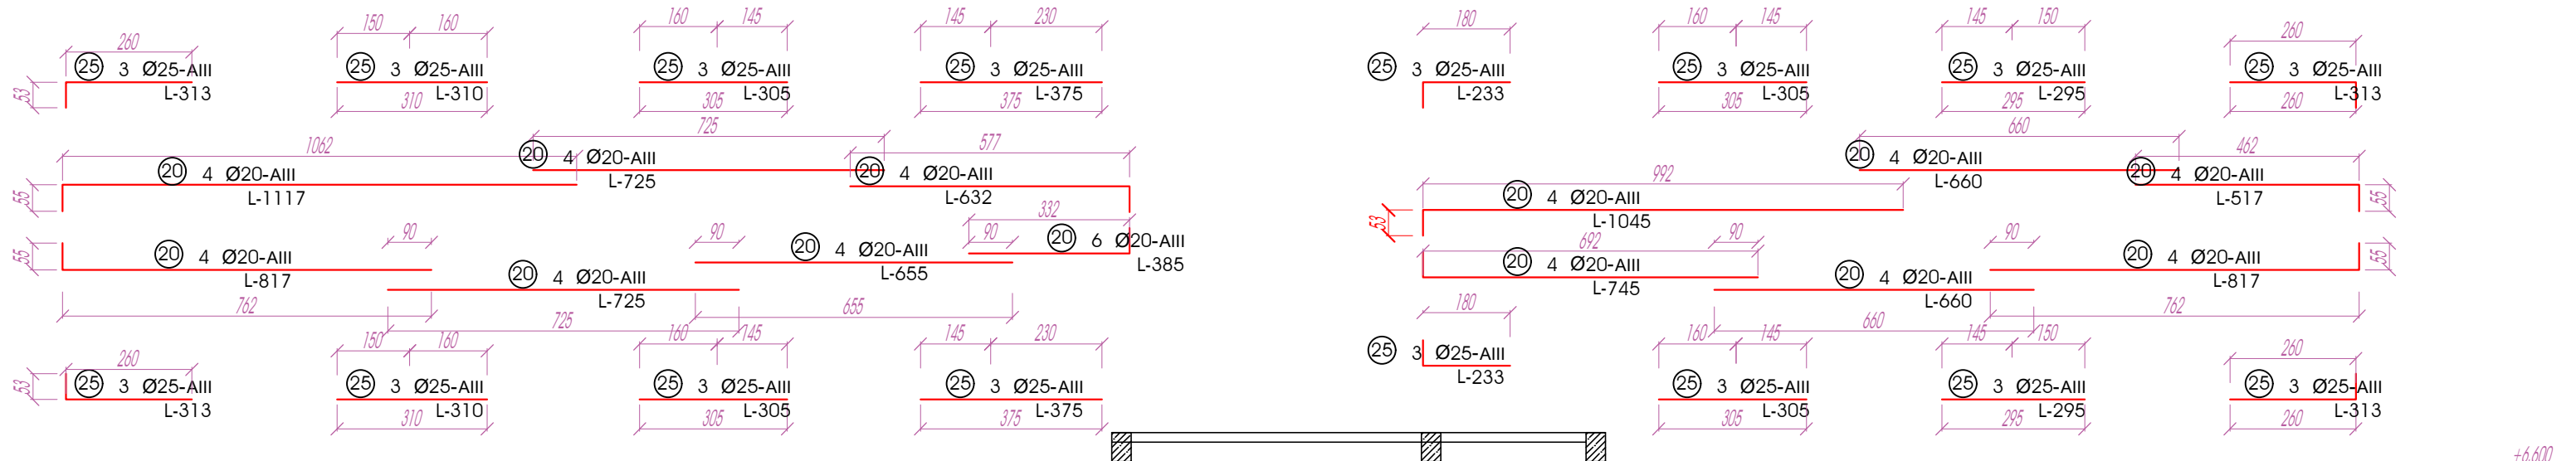


შენიშვნა: არმირაბის ღარიობი მოცემულია ერთი ჯოჯისთვის

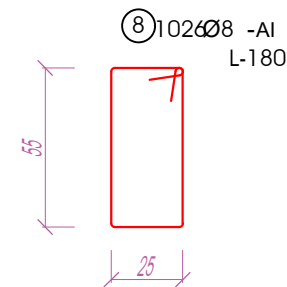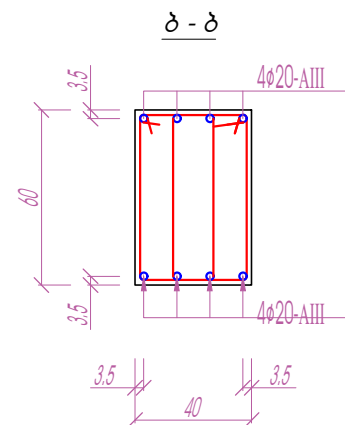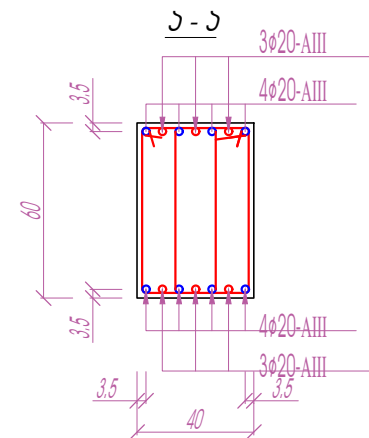
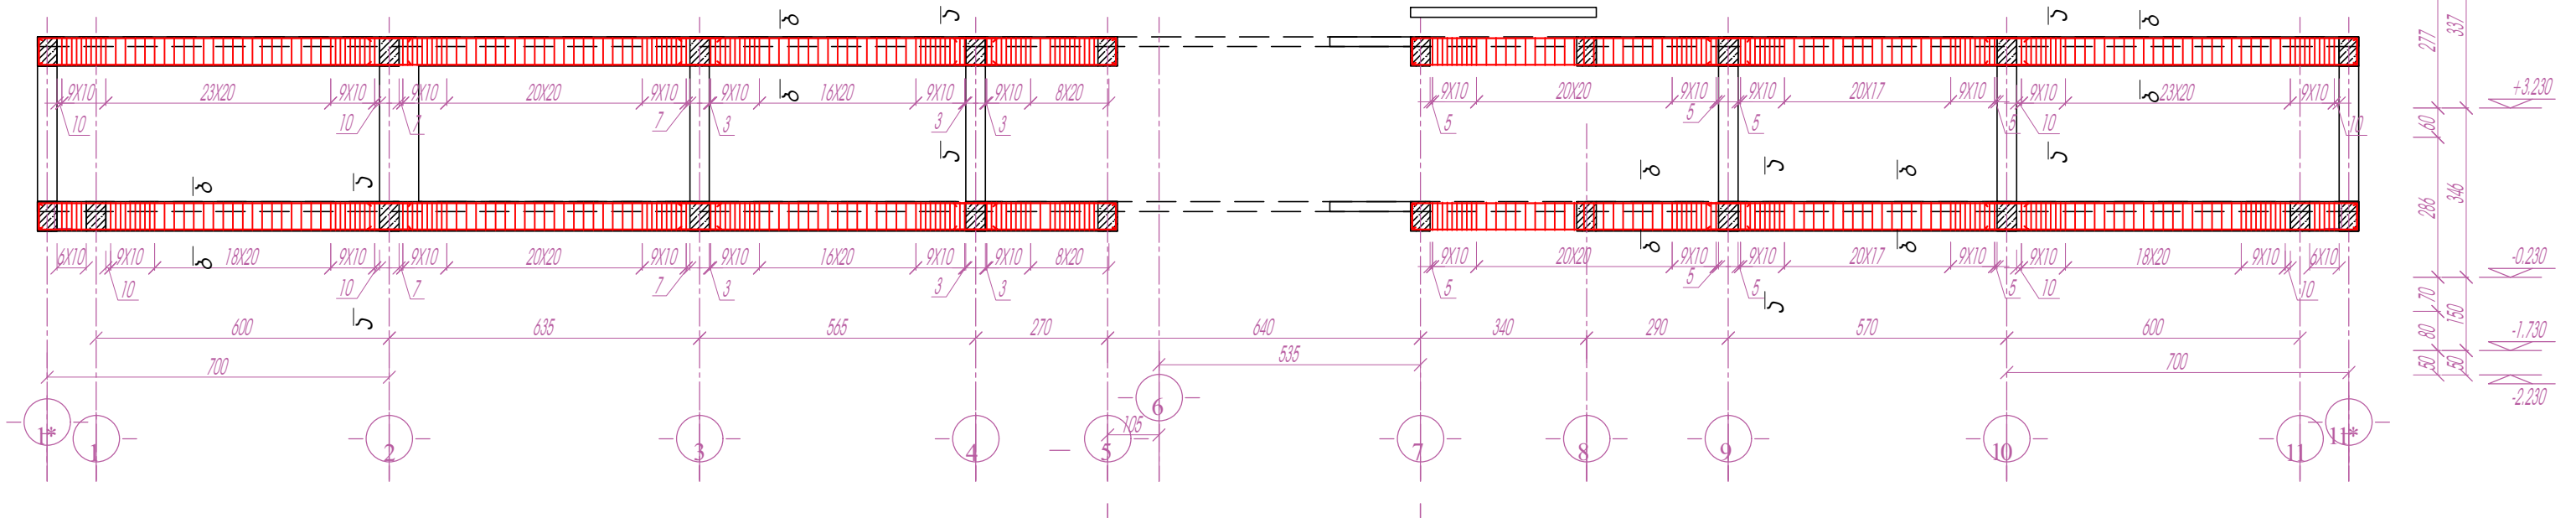


პროექტის დასახელება	დამკვეთი	დამგმვმარებელი	თანამდებობა	გვარი	ხელმოწერა	ნახაზის დასახელება	მტაპი	ფორმატი	ფურცლის №
75 ბაგვშვი გათვლილი ტიპიური საბავშვო ბაღის მშენებლობის საპროექტო	საქართველოს მშენებლობის განვითარების ფონდი	0.მ. "კობა კაცაძე"	დირექტორი	კაკაძე		მონოლითური რ.ბ.-ის ჩარჩო ზ* ტერძის მანძილის რეზერვის არმონია	მშპ პროექტი	A - 3	კ - 28
სახელმწიფო	ქ. თბილისი, აღმაშ. გამზ. №150	ბათუმი, გორბასლის ქუჩა № 60	არქიტექტორი	ლ.ლომძე			კონსტრუქც. ნაწილი		

მონოლითური რ.ბ.-ის ჩარჩო
"უ" ლარძის ბასვრის
რიგვლების არმირება
ბ-ბ

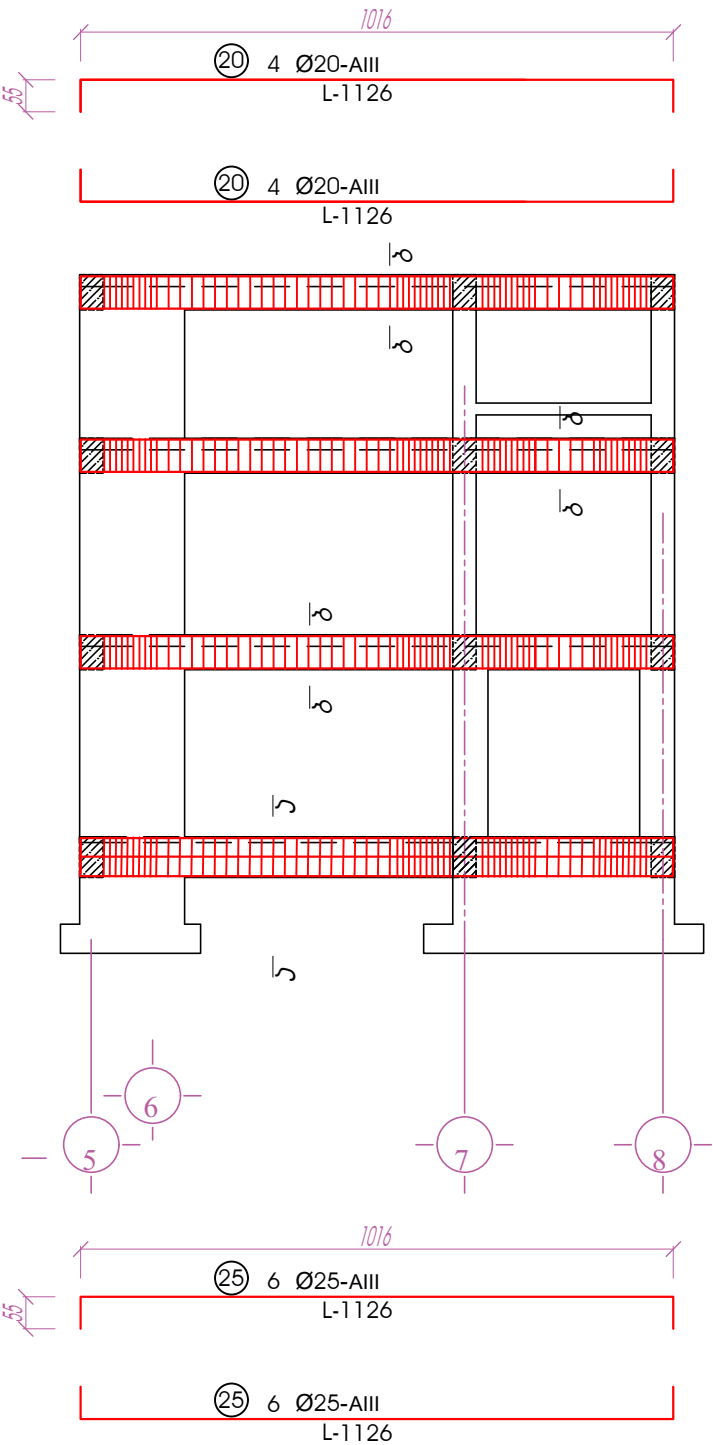


შენიშვნა: არმირების ღეროები მოცემულია ერთი ჯოჯისთვის

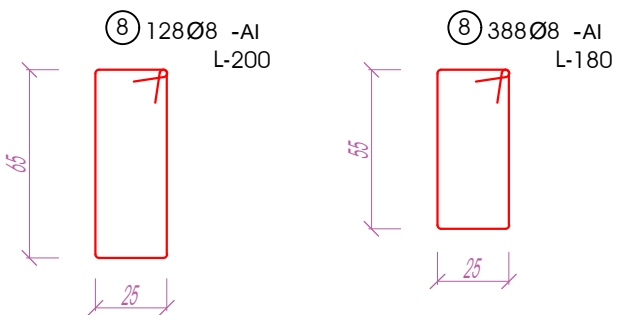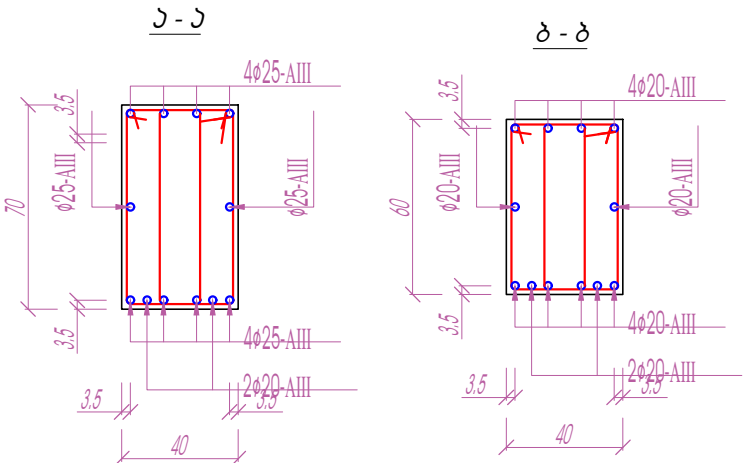

თანამდებობა	გვარი	ხელმოწერა	ნახაზის დასახელება	შტაბი	ფორმატი	ფურცლის №
დირექტორი	კაკაძე		მონოლითური რ.ბ.-ის ჩარჩო "უ" ლარძის ბასვრის რიგვლების არმირება	მუშა პროექტი	A - 3	პ - 29
არქიტექტორი	ლ. ლომიძე					
კონსტრუქტორი	ბ. კახიძე					

მონოლითური რ.ბ.-ის ჩარჩო
ბ - ლერძის გასვრები
5 - 5
ღიაფრავების არმირება

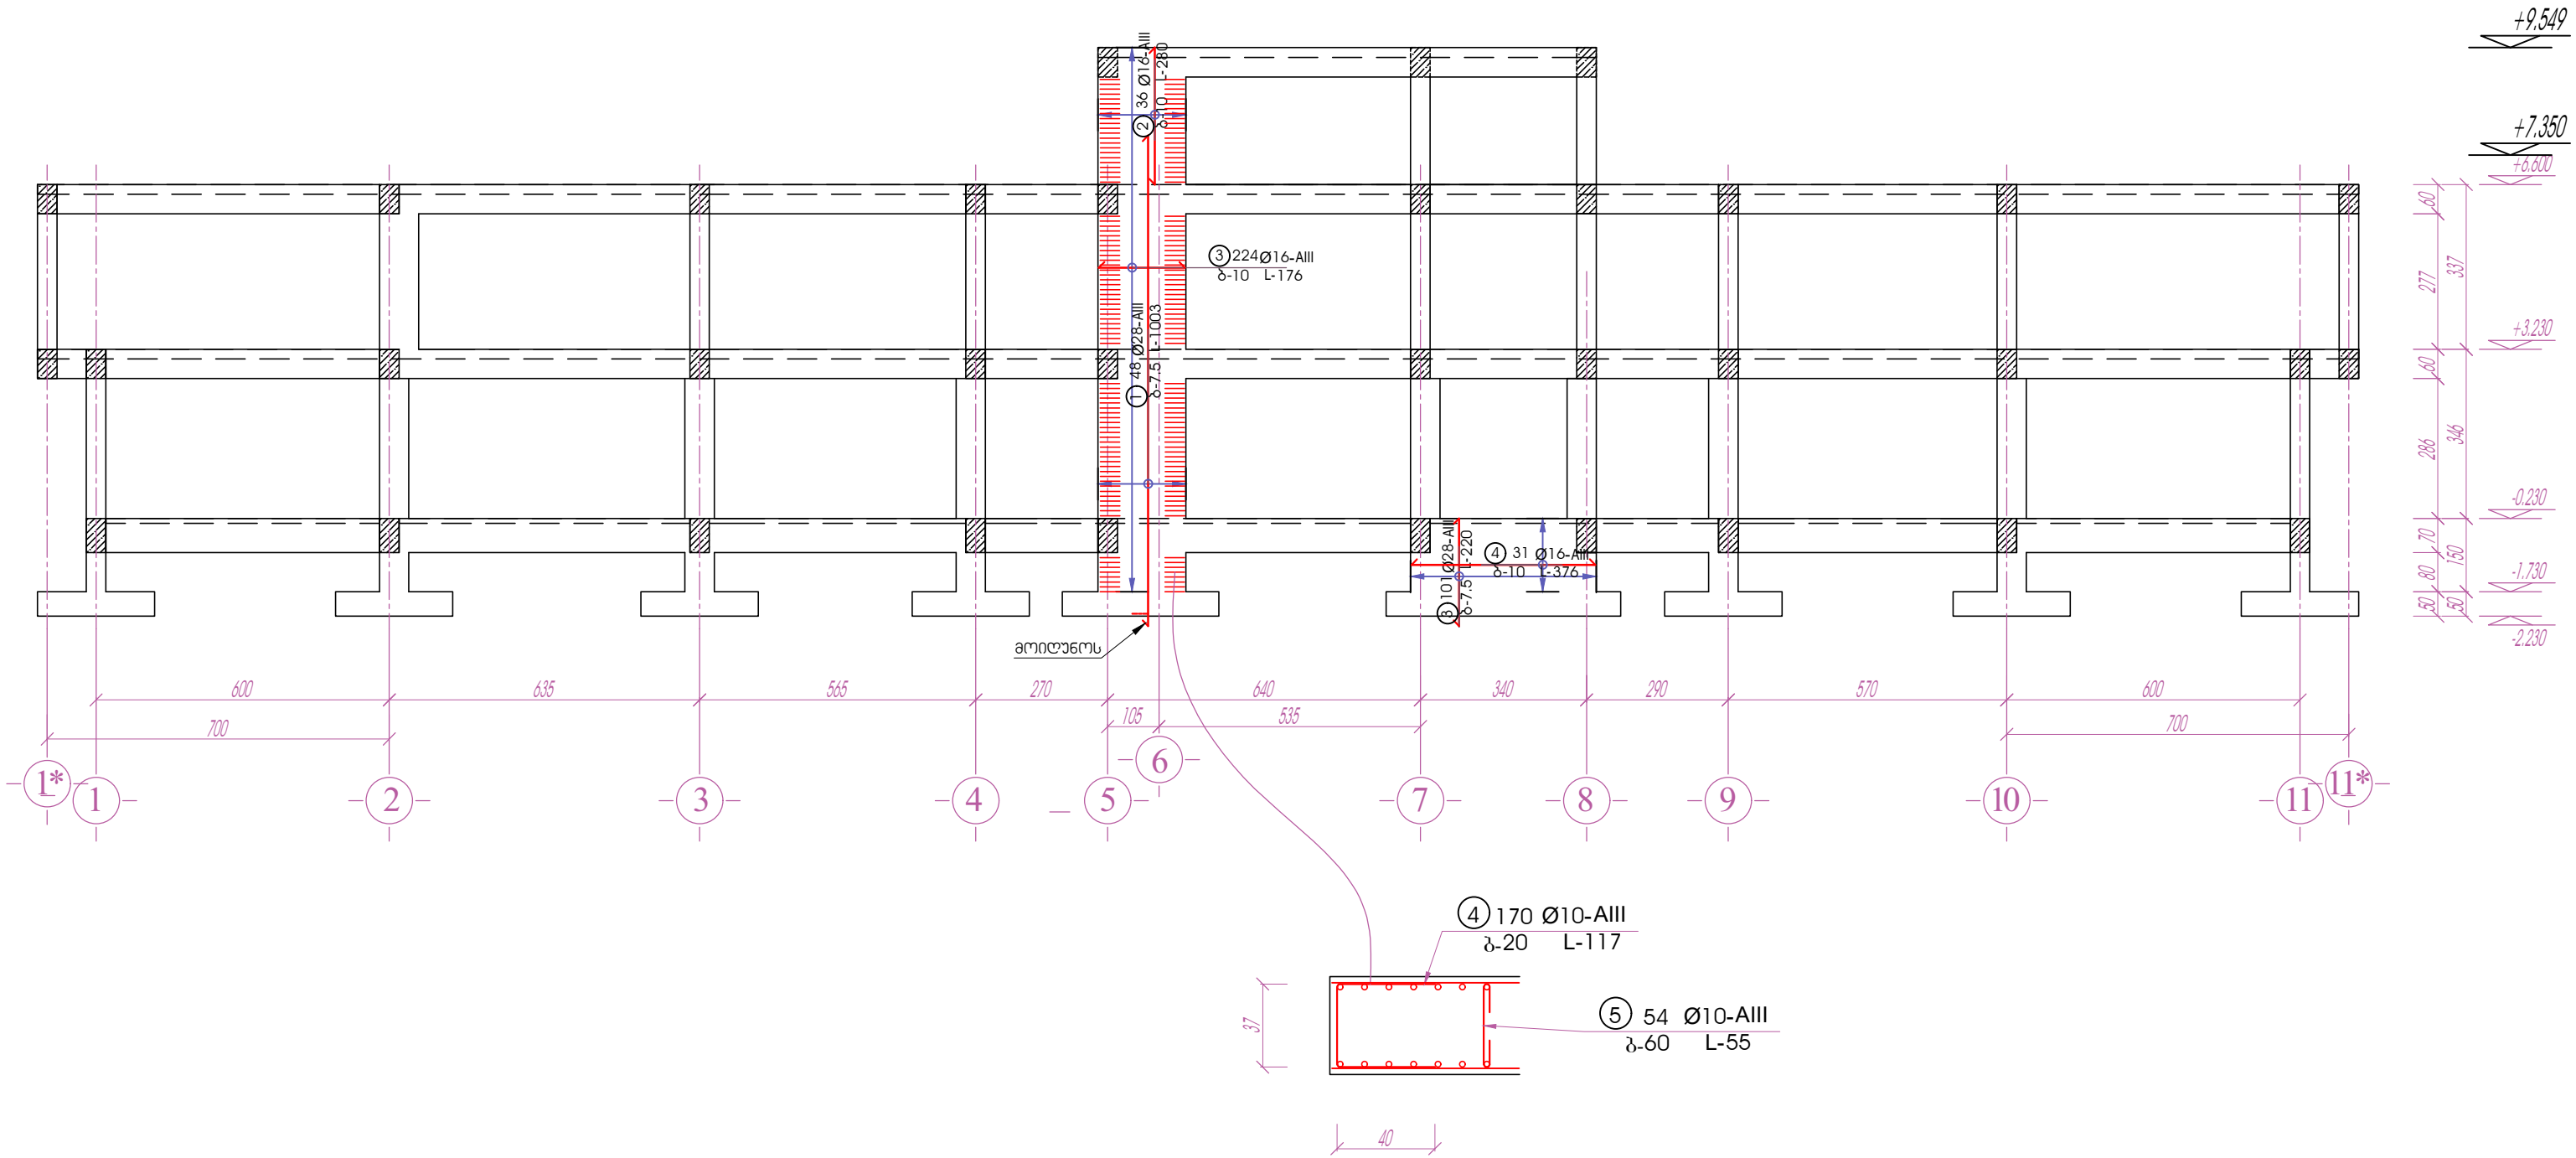


პროექტის დასახელება	დამკვეთი	დამგებმარეგულირებელი	თანამდებობა	გვარი	ხელმოწერა	ნახაზის დასახელება	შტაბი	ფორმატი	ფურცლის №
75 გავშვები ბათუმის ტიპური საგანგებო გალის მშენებლობის საპროექტო სახარჯთაღრიცხვო დოკუმენტაცია	საქართველოს მშენიშნობის განვითარების ფონდი მ. თბილისი, ალმაშ. გამზ. №150	ო.მ. "კობა კაცაძე" ბათუმი, გორბასლის ქუჩა № 60	დირექტორი	კაკაცაძე	5.5.2016	მონოლითური რ.ბ.-ის ჩარჩო ბ - ლერძის გასვრები ღიაფრავების არმირება	მუშა პროექტი	A - 3	კ - 30
			არქიტექტორი	ვ.ლომძე	5.5.2016		კონსტრუქც. ნაწილი		
			კონსტრუქტორი	ბ. კახიძე					

მონოლითური რ.ბ.-ის ჩარჩო

"უ" ლერძის გასწვრივ


6 - 6

ღიაფრაგმის არმირება

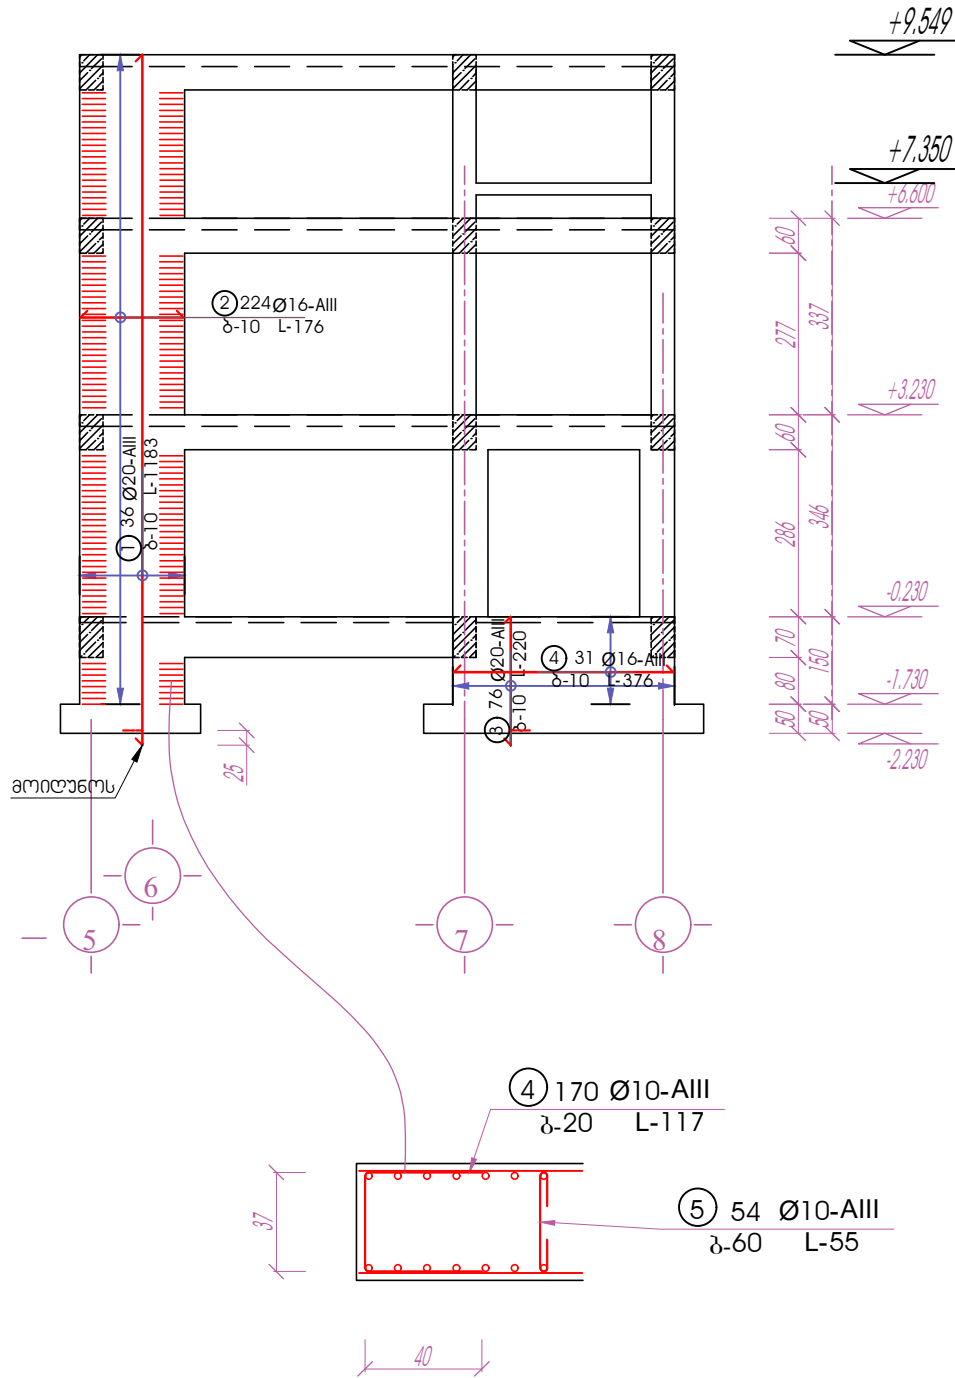


პროექტის დასახელება	დამკვეთი	დამგებმარეგული	თანამდებობა	გვარი	ხელმოწერა	ნახაზის დასახელება	შტაბი	ფორმატი	ფურცლის №
75 გავშვები ბათუმელი ტიპური საბავშვო ბაღის შენიშვნების საპროექტო სახარჯთაღრიცხვო დოკუმენტაცია	საქართველოს მშენიშვნის ბანკის ფონდი	0.8. "კოლა კადაში"	დირექტორი	კაკაძე		მონოლითური რ.ბ.-ის ჩარჩო "უ" ლერძის გასწვრივ ღიაფრაგმის არმირება	მუშა პროექტი		
			არქიტექტორი	ლ.ლომძე					
			კონსტრუქტორი	ბ. პახიძე					
	მ. თბილისი, აღმაშ. გამზ. №150	ბათუმი, გორბასლის მუშა № 60					კონსტრუქც. ნაწილი	A - 3	კ - 31

მონოლითური რ.ბ.-ის ჩარჩო
1* ლარძის გასწვრივ
რიგელების არმირება
7* - 7*

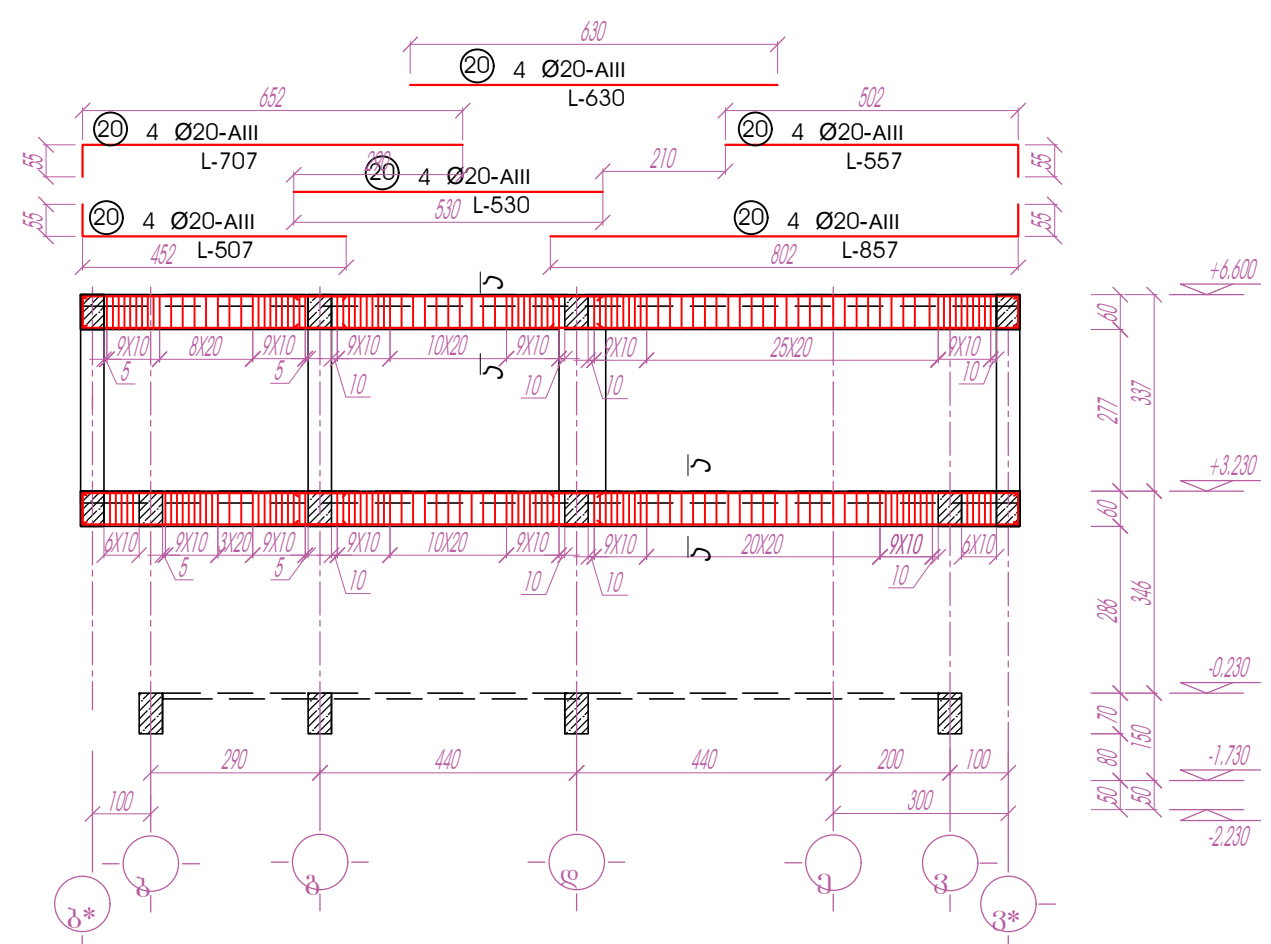


შენიშვნა: არმირების ლარჯები მოცემულია ერთი ჯოჯისთვის


ა-ა

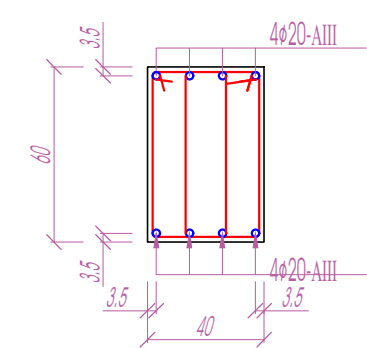

8 400Ø8 -AI
L-180






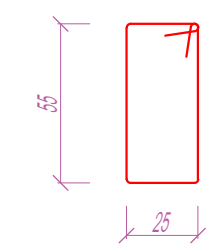


მონოლითური რ.ბ.-ის ჩარჩო
1* ლარძის გასწვრივ
7* - 7*

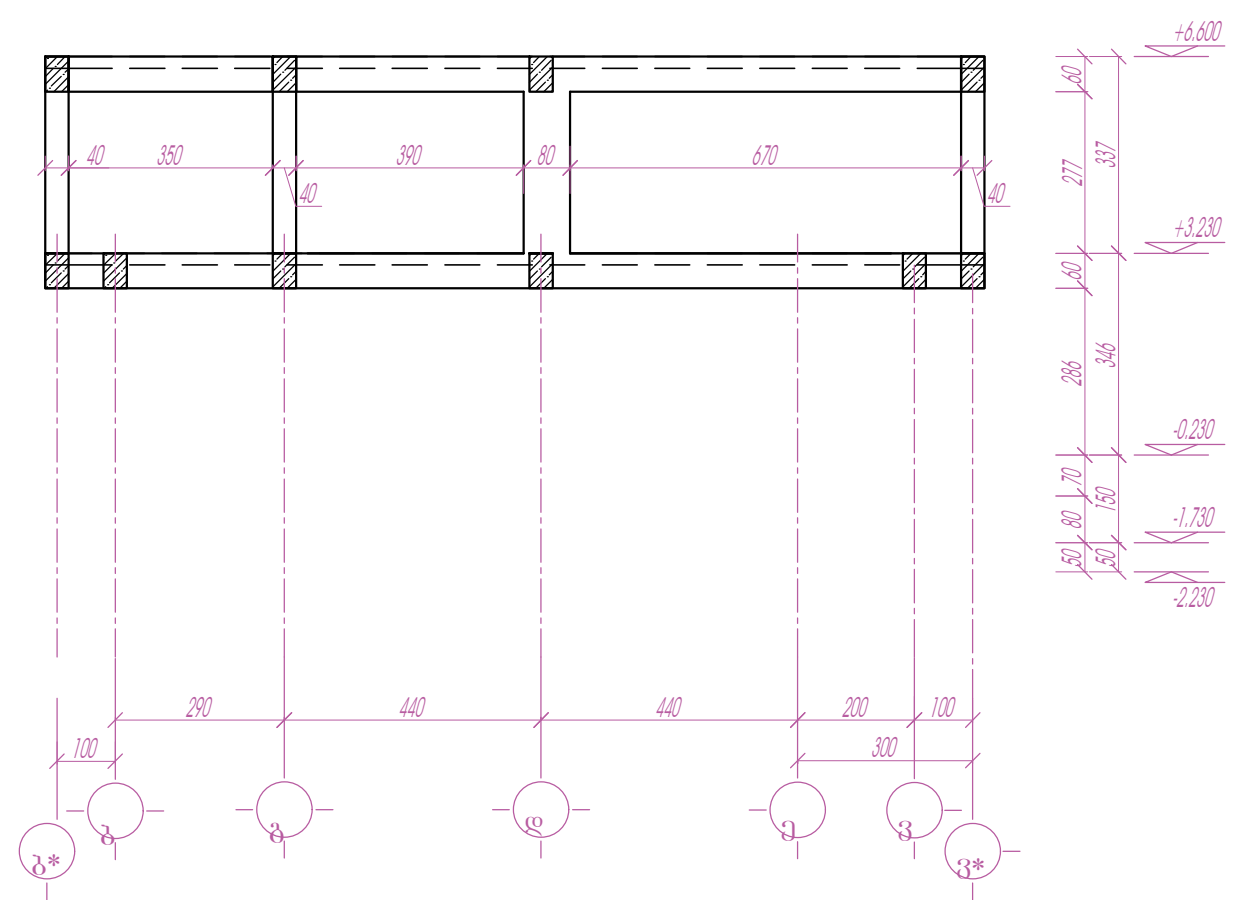






პროექტის დასახელება	დამკვეთი	დამგებმარეგულირებელი	თანამდებობა	გვარი	ხელმოწერა	ნახაზის დასახელება	შტაბი	ფორმატი	ფურცლის №
75 გავშვები გათვლილი ტიპური საბავშვო ბაღის მშენიშნობის პროექტი საპროექტო სახარჯთაღრიცხვო დოკუმენტაცია	საქართველოს მშენიშნობის განვითარების ფონდი	ო.ბ. "კობა კაცაძე"	დირექტორი	კაცაძე	<i>[Signature]</i>	მონოლითური რ.ბ.-ის ჩარჩო 1* ლარძის გასწვრივ რიგელების არმირება მონოლითური რ.ბ.-ის ჩარჩო 1* ლარძის გასწვრივ	მუშა პროექტი	კონსტრუქცია	A - 3
			არქიტექტორი	დ.ლომძე	<i>[Signature]</i>				
			კონსტრუქტორი	ბ. პახიძე	<i>[Signature]</i>				

მონოლითური რ.ბ.-ის ჩარჩო
 "1" ("1*") ღერძის გასწვრივ
7-7
 რიგვლების არმირება

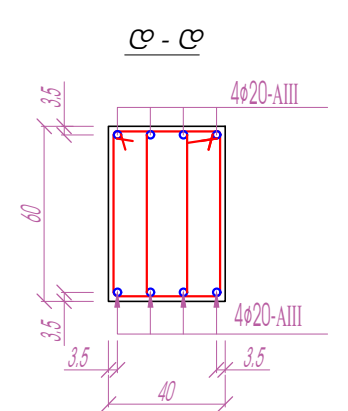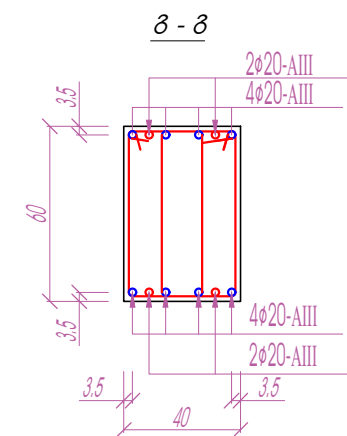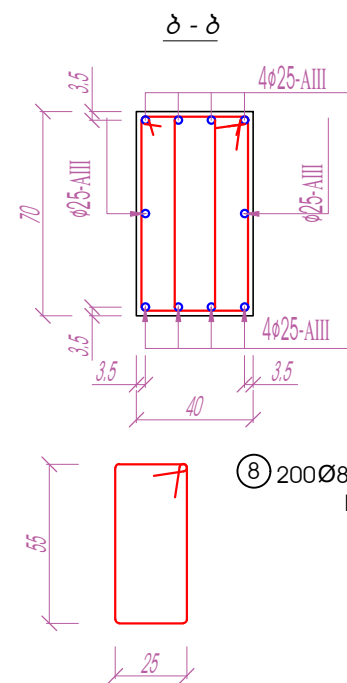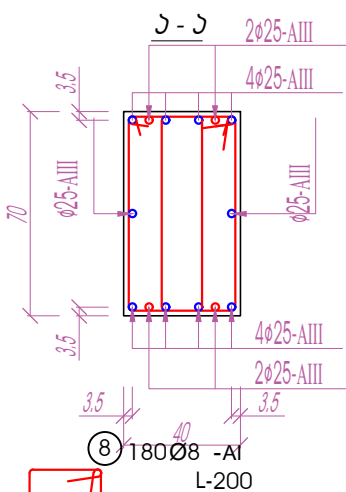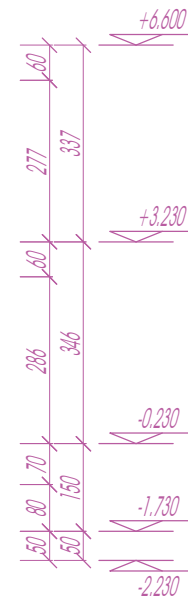
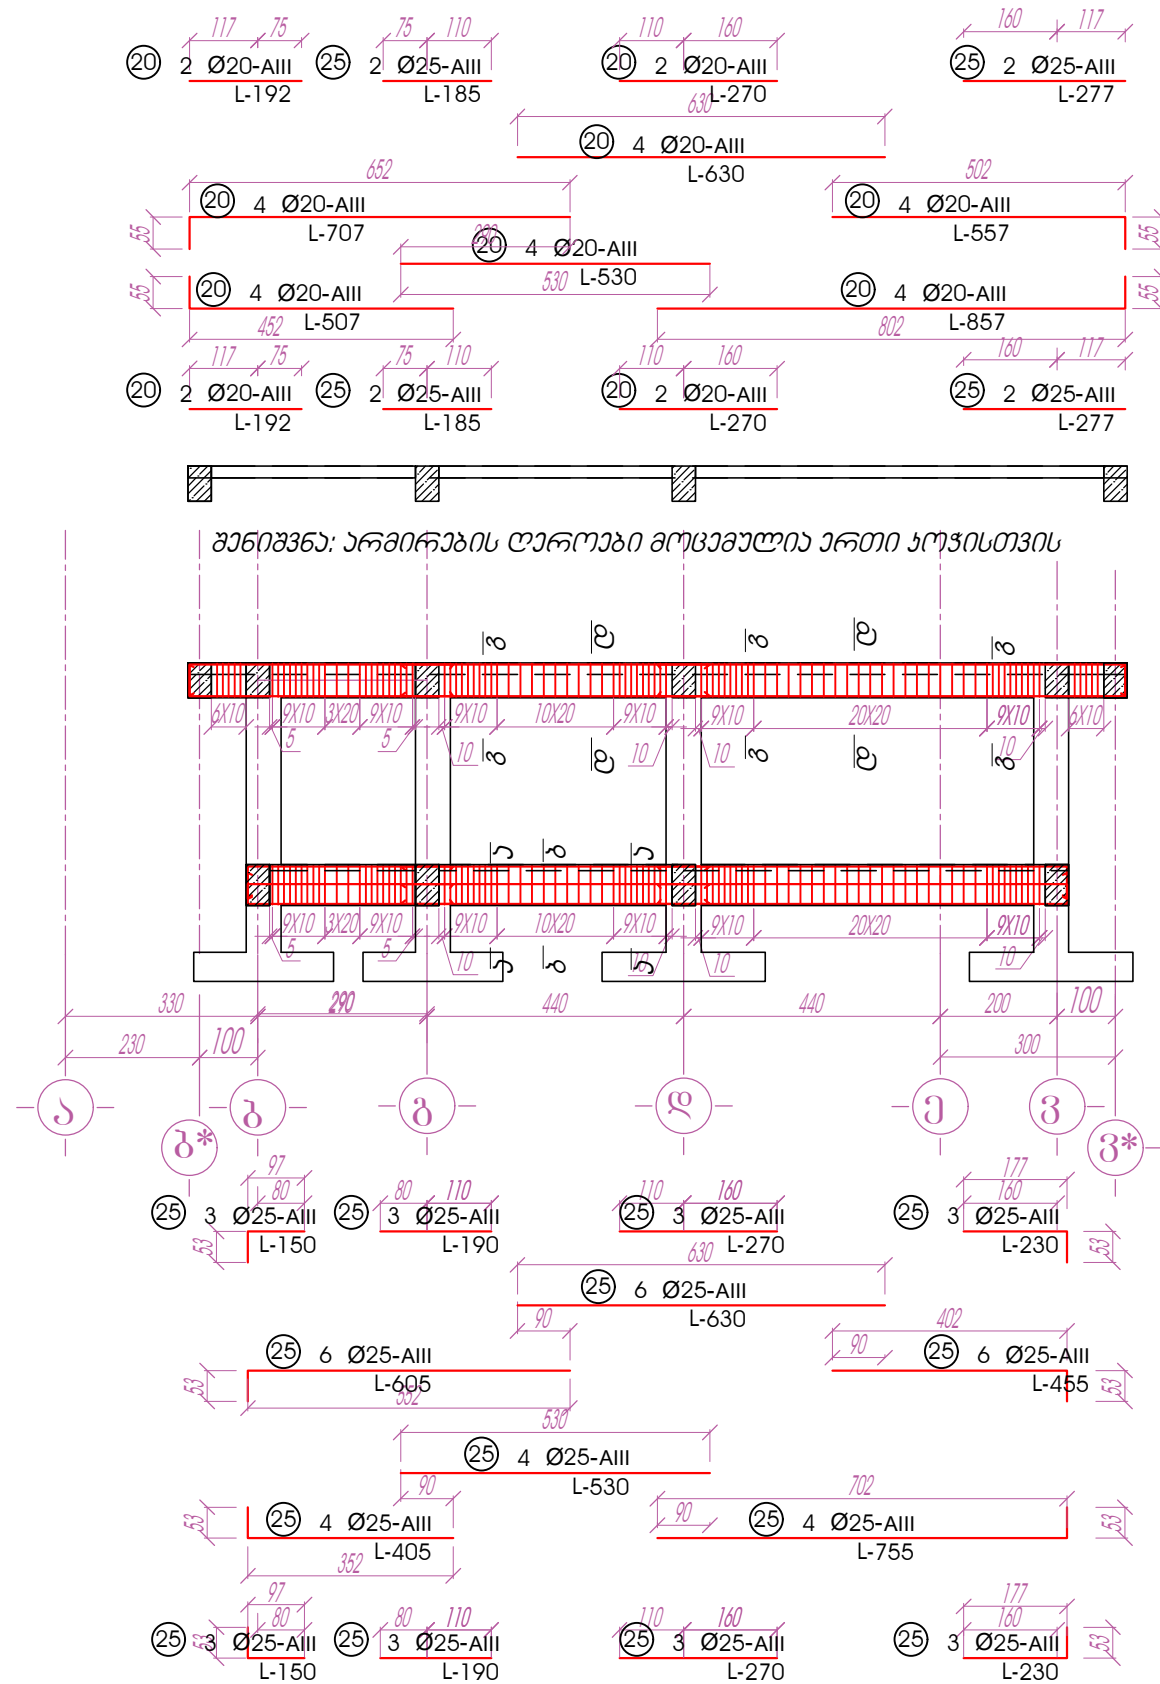


პროექტის დასახელება	დამკვეთი	დამგებმარეპელი	თანამდებობა	გვარი	ხელმოწერა	ნახაზის დასახელება	მტავი	ფორმატი	ფურცლის №
75 ბაგვშენი გათვლილი ტიპური საბავშვო ბაღის მშენებლობის საპროექტო საბუღალტრო დოკუმენტაცია	საქართველოს მშენიშნაპლური ბანკიშარპის ფონდი	ი.მ. "კობა კაცაძე"	დირექტორი	ქაცაძე		მონოლითური რ.ბ.-ის ჩარჩო 1*(1*) ლარდის ბასწრობ რიგებების არმირება	მშპს პროექტი		
	ქ. თბილისი, აღმაშ. ბაგვ.№150	ბათუმი, ბორბასლის ქუჩა № 60	არქიტექტორი	ლლოშიძე		მონოლითური რ.ბ.-ის ჩარჩო 1 ლარდის ბასწრობ	კონსტრუქციაწილი	A - 3	კ - 33

მონოლითური რ.ბ.-ის ჩარჩო
"2" ლარძის გასწვრივ
8 - 8
რიგვლების არმირება

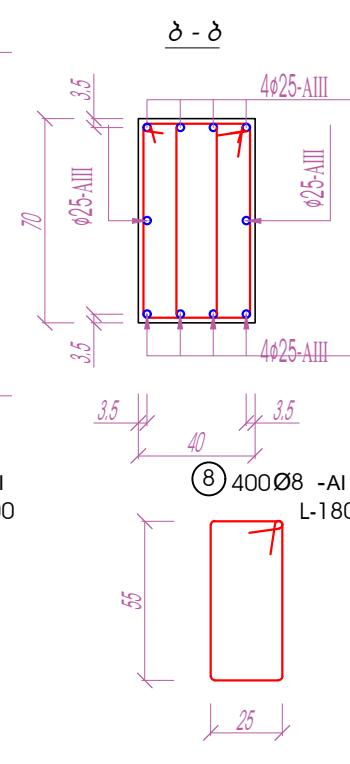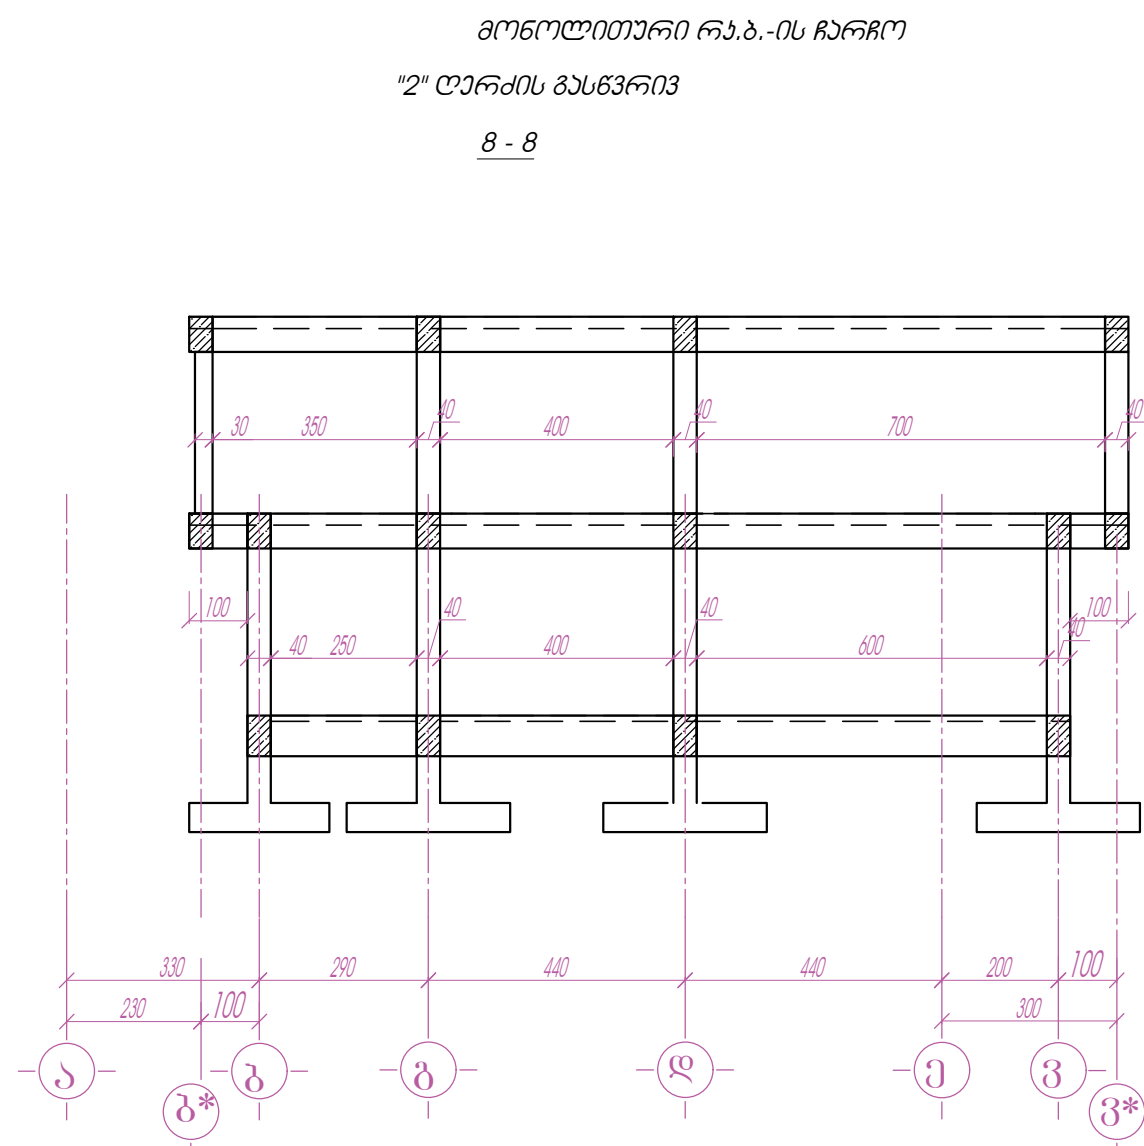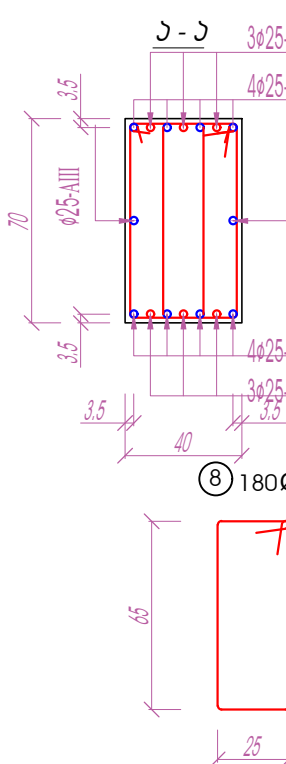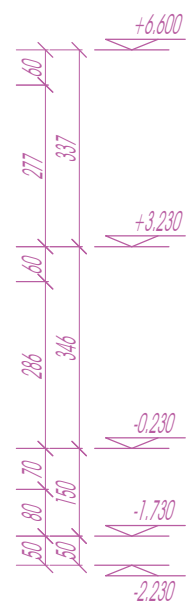
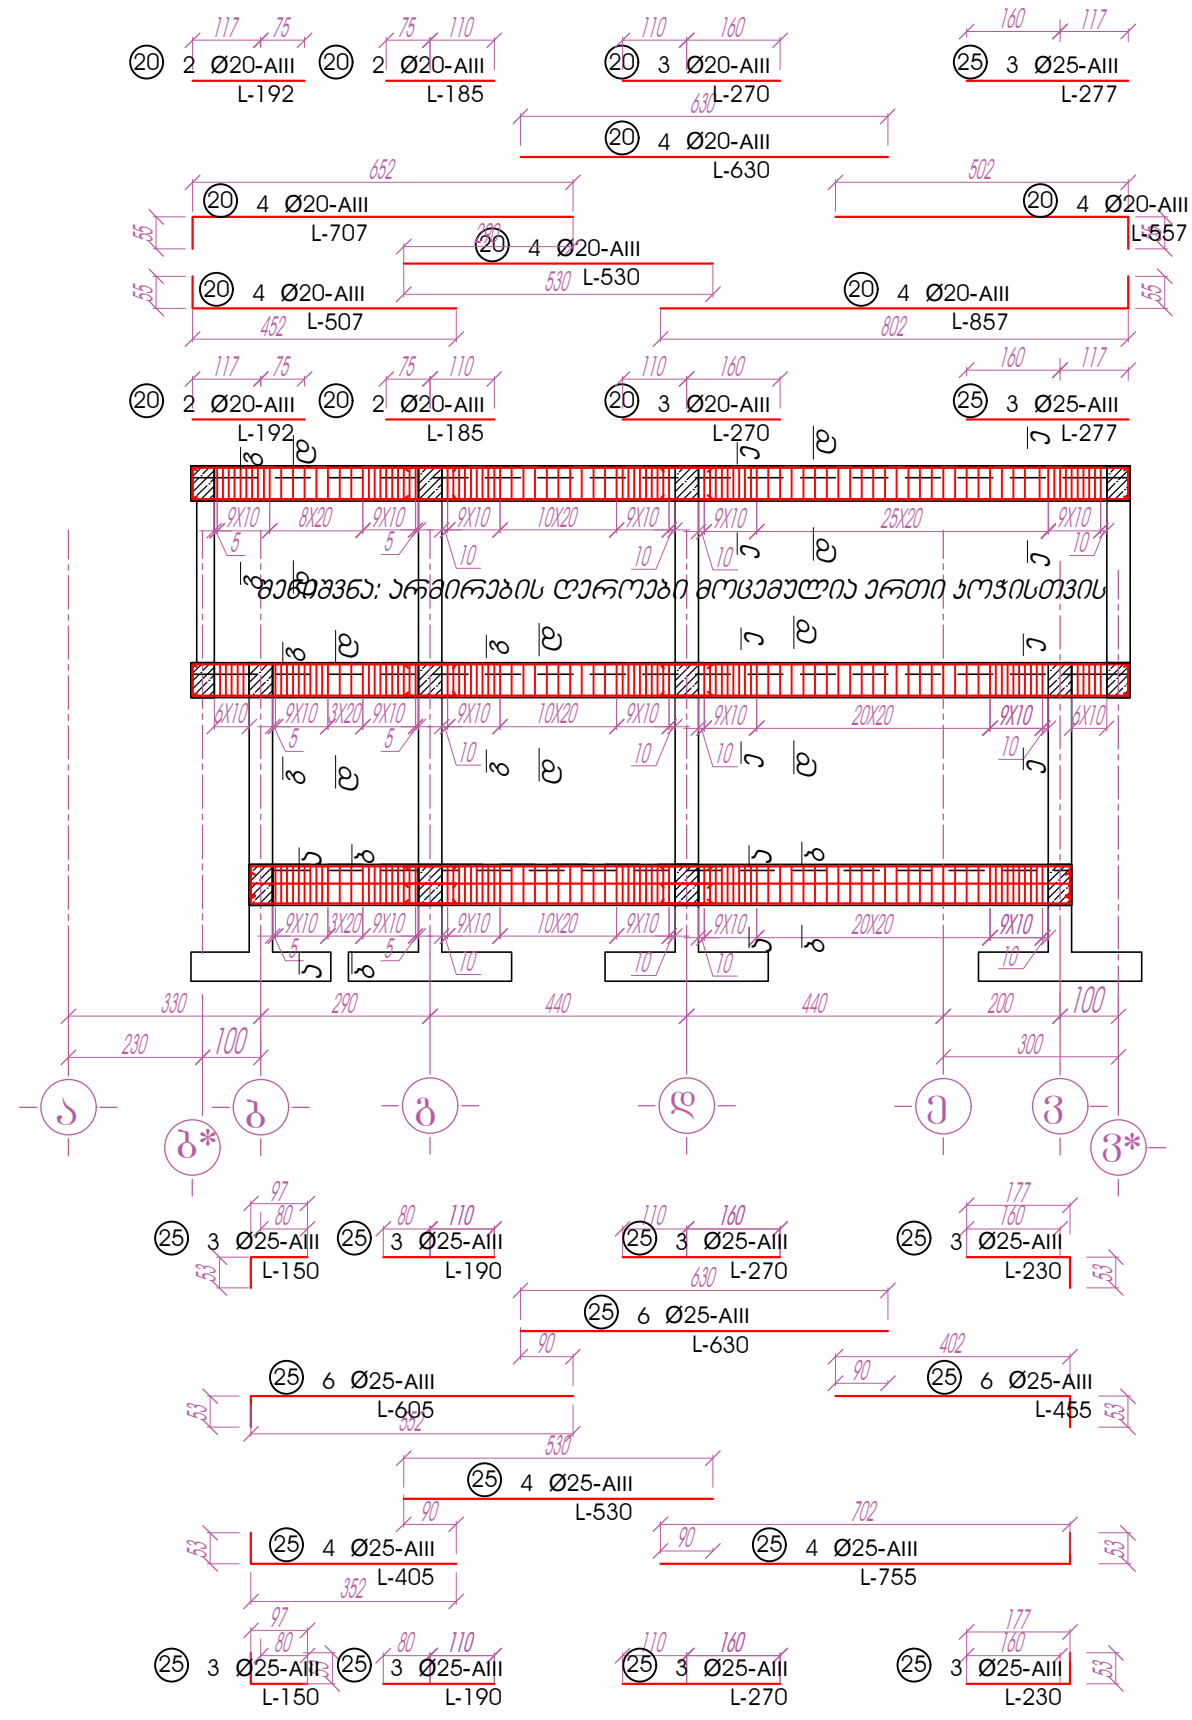


მონოლითური რ.ბ.-ის ჩარჩო
"2" ლარძის გასწვრივ
8 - 8

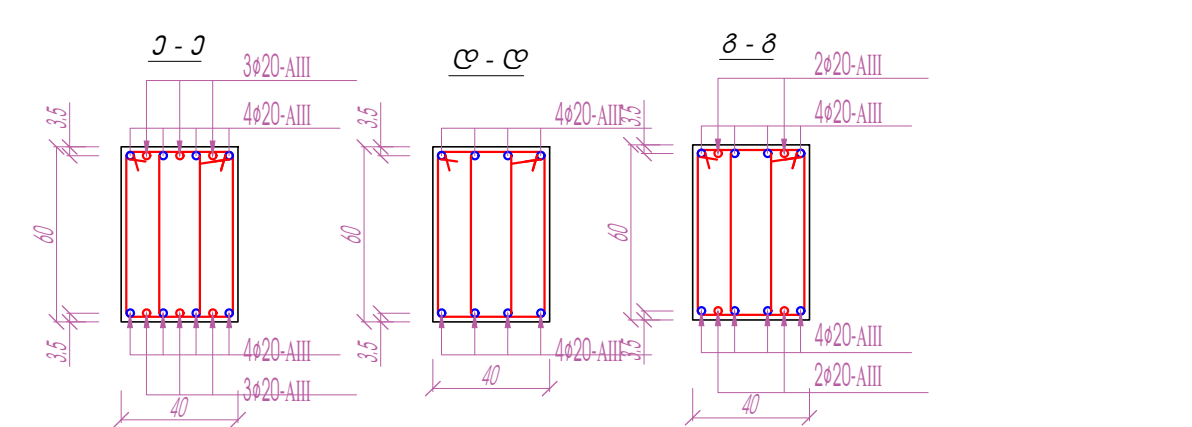
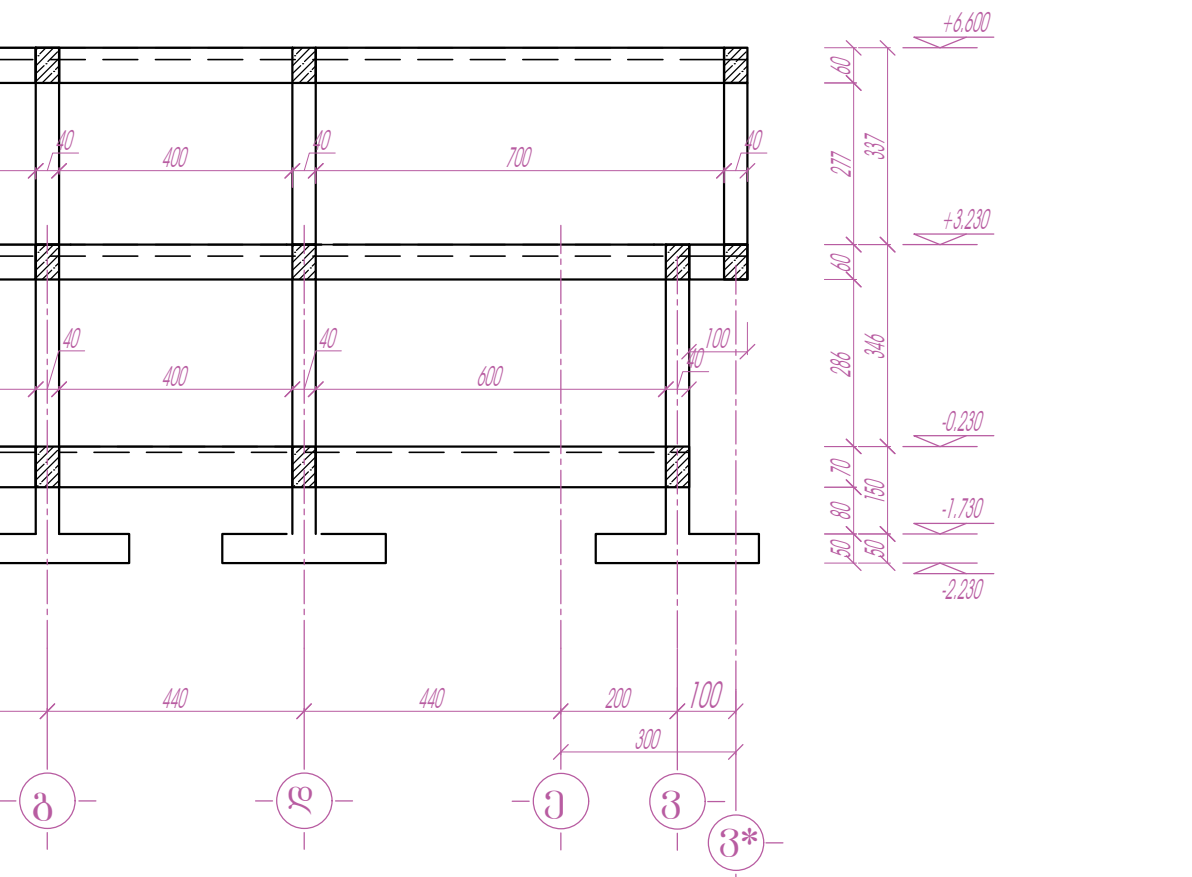


თანამდებობა	გვარი	ხელმოწერა	ნახაზის დასახელება	შტაბი	ფურცელი	ფურცლის №
დირექტორი	კახიძე	[Signature]	მონოლითური რ.ბ.-ის ჩარჩო 2* ლარძის გასწვრივ რიგვლების არმირება	გუგა პროექტი	A - 3	კ - 34
არქიტექტორი	ლ. ლომიძე	[Signature]	მონოლითური რ.ბ.-ის ჩარჩო "2" ლარძის გასწვრივ	კონსტრუქცი. ნაწილი		
კონსტრუქტორი	ბ. კახიძე	[Signature]				

მონოლითური რ.ბ.-ის ჩარჩო
"3" ლარძის გასვრიძ
რიგებულის არმირება
9 - 9




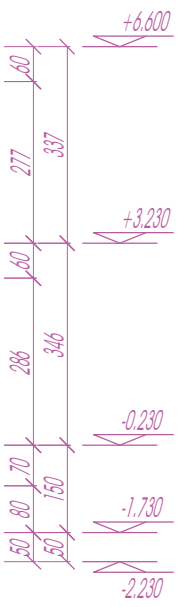
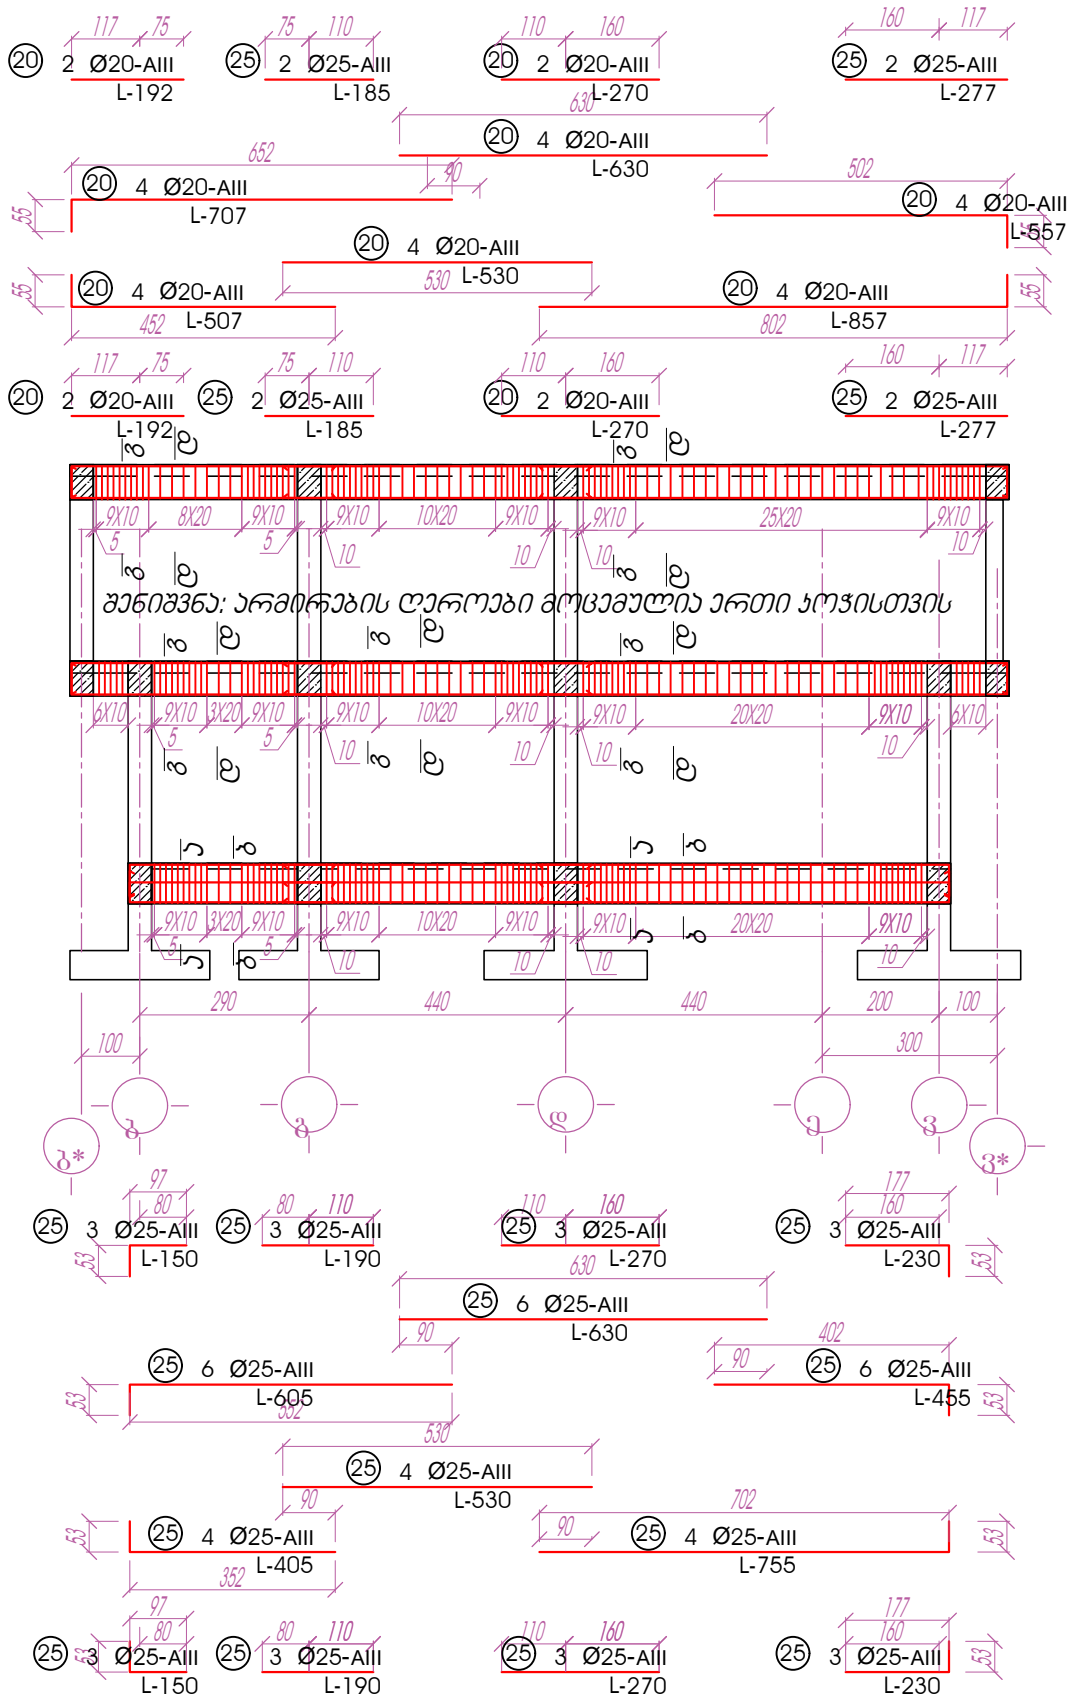


მონოლითური რ.ბ.-ის ჩარჩო
"3" ლარძის გასვრიძ
9 - 9

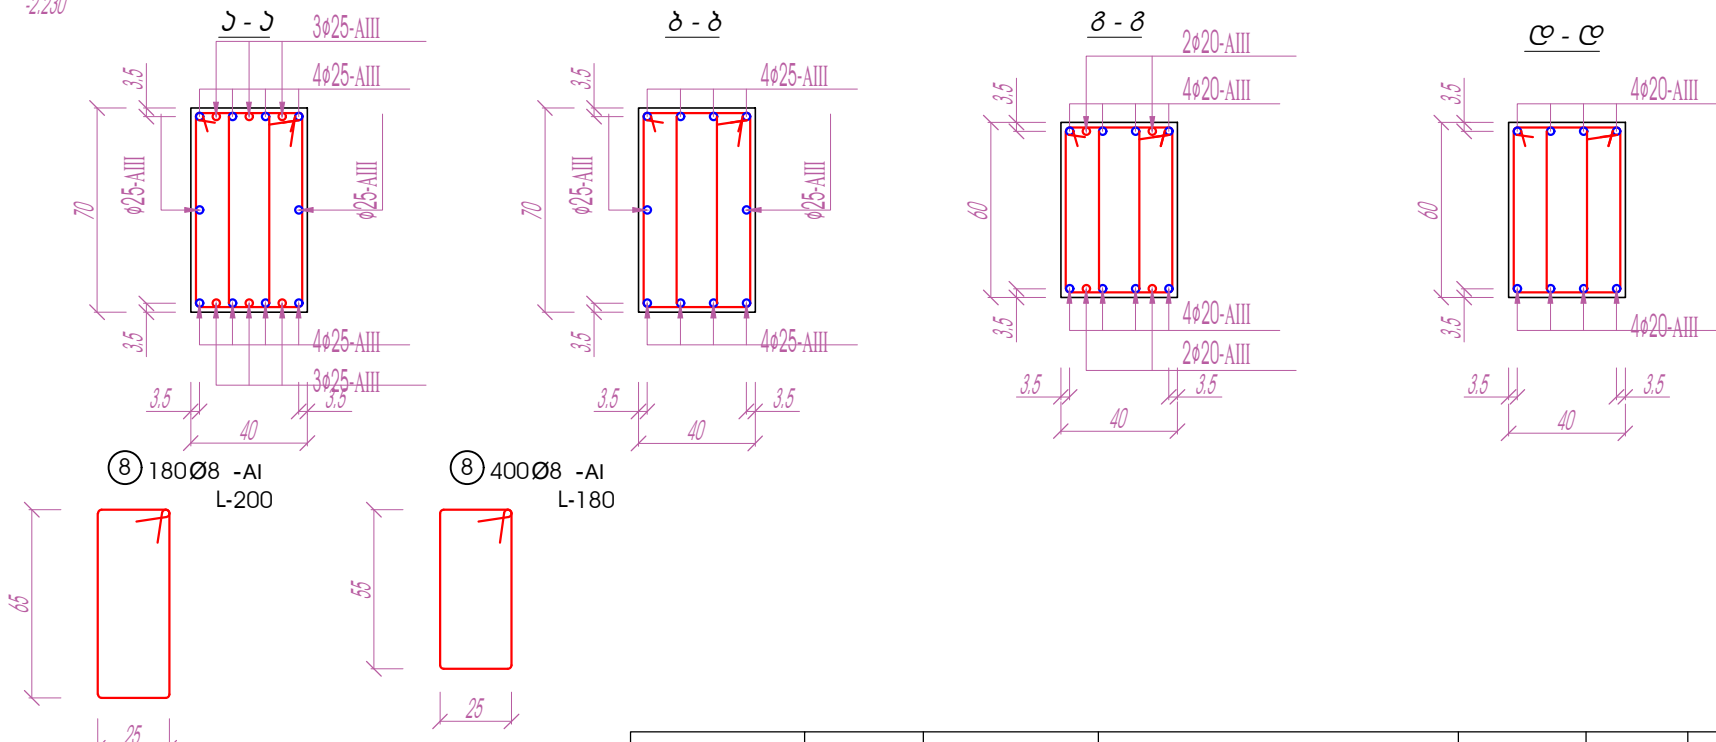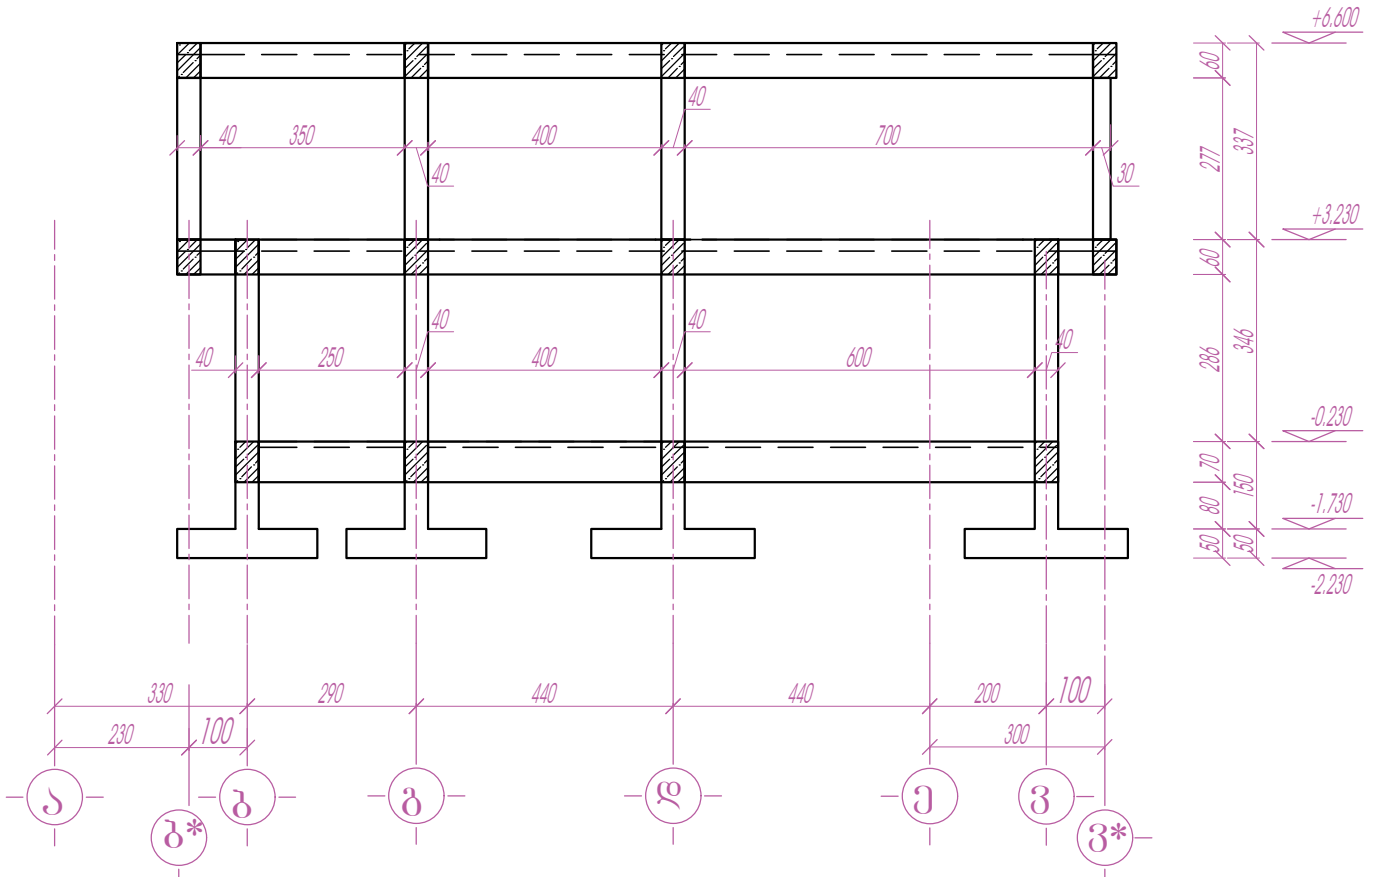


თანამდებობა	გვარი	ხელმოწერა	ნახაზის დასახელება	შტაბი	ფორმატი	ფურცლის №
დირექტორი	კაცაძე	<i>[Signature]</i>	მონოლითური რ.ბ.-ის ჩარჩო "3" ლარძის გასვრიძ რიგებულის არმირება მონოლითური რ.ბ.-ის ჩარჩო "3" ლარძის გასვრიძ	მუშა პროექტი	კონსტრუქცია ნაწილი	A - 3
არქიტექტორი	ლ. ლომიძე	<i>[Signature]</i>				
კონსტრუქტორი	ბ. კახიძე	<i>[Signature]</i>				





10 - 10

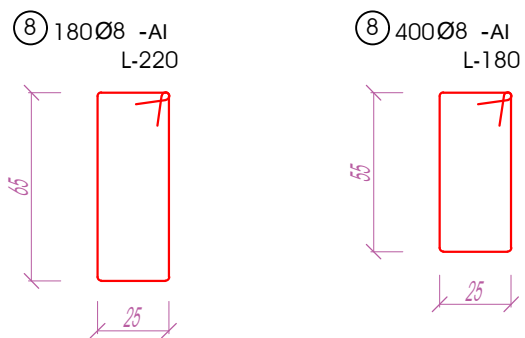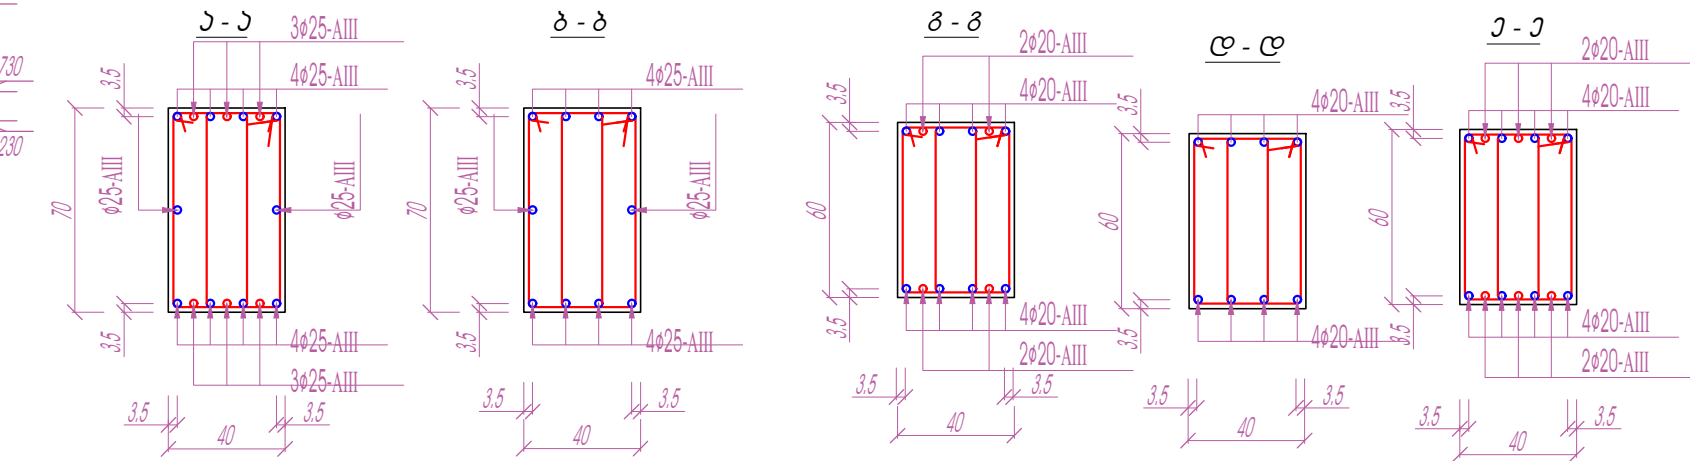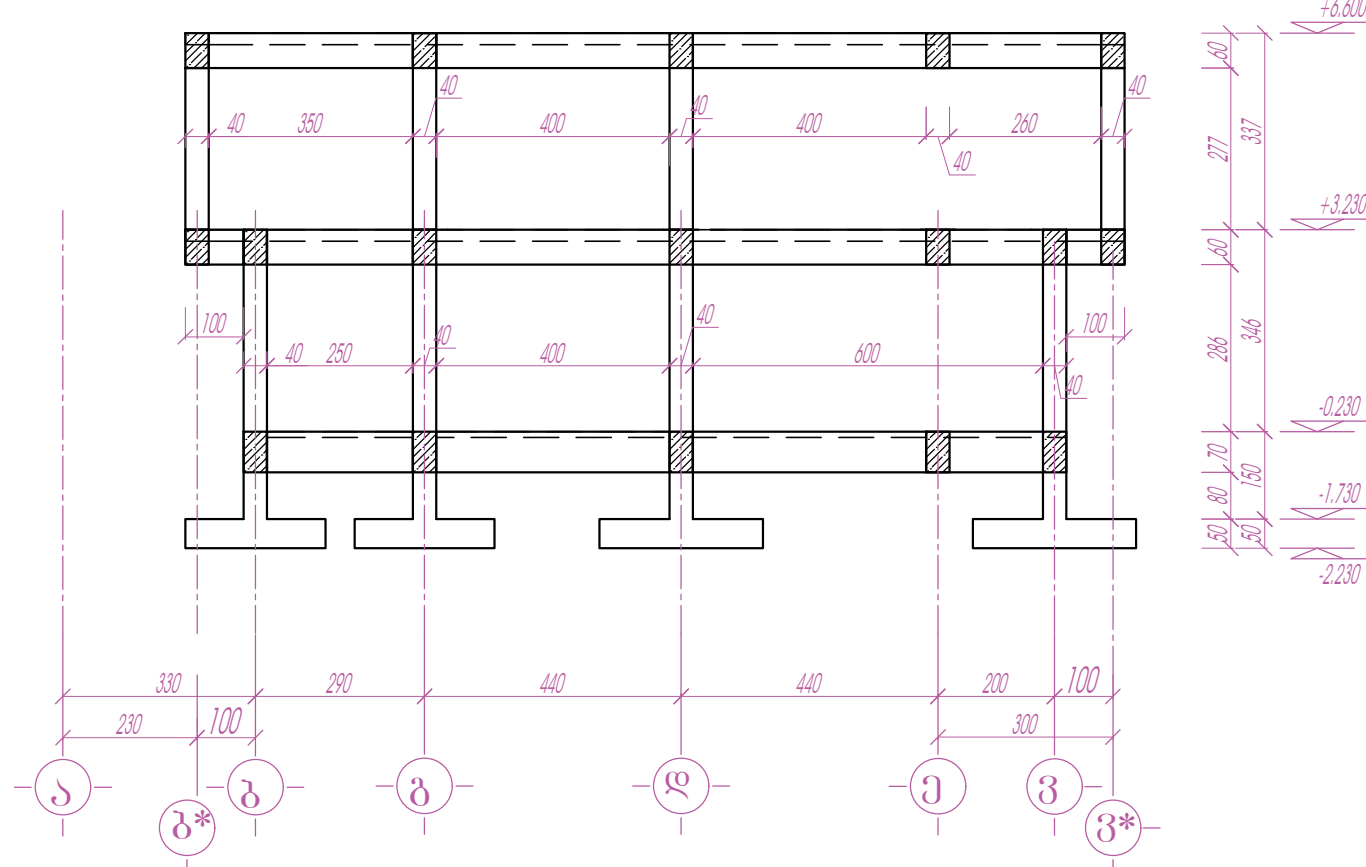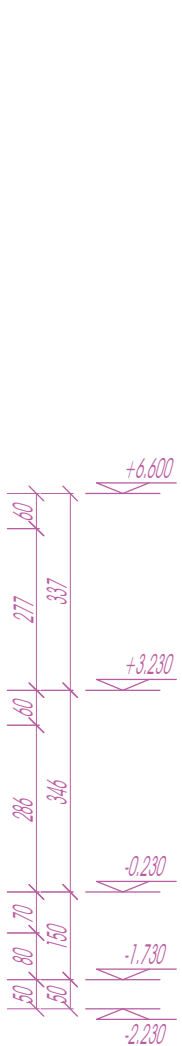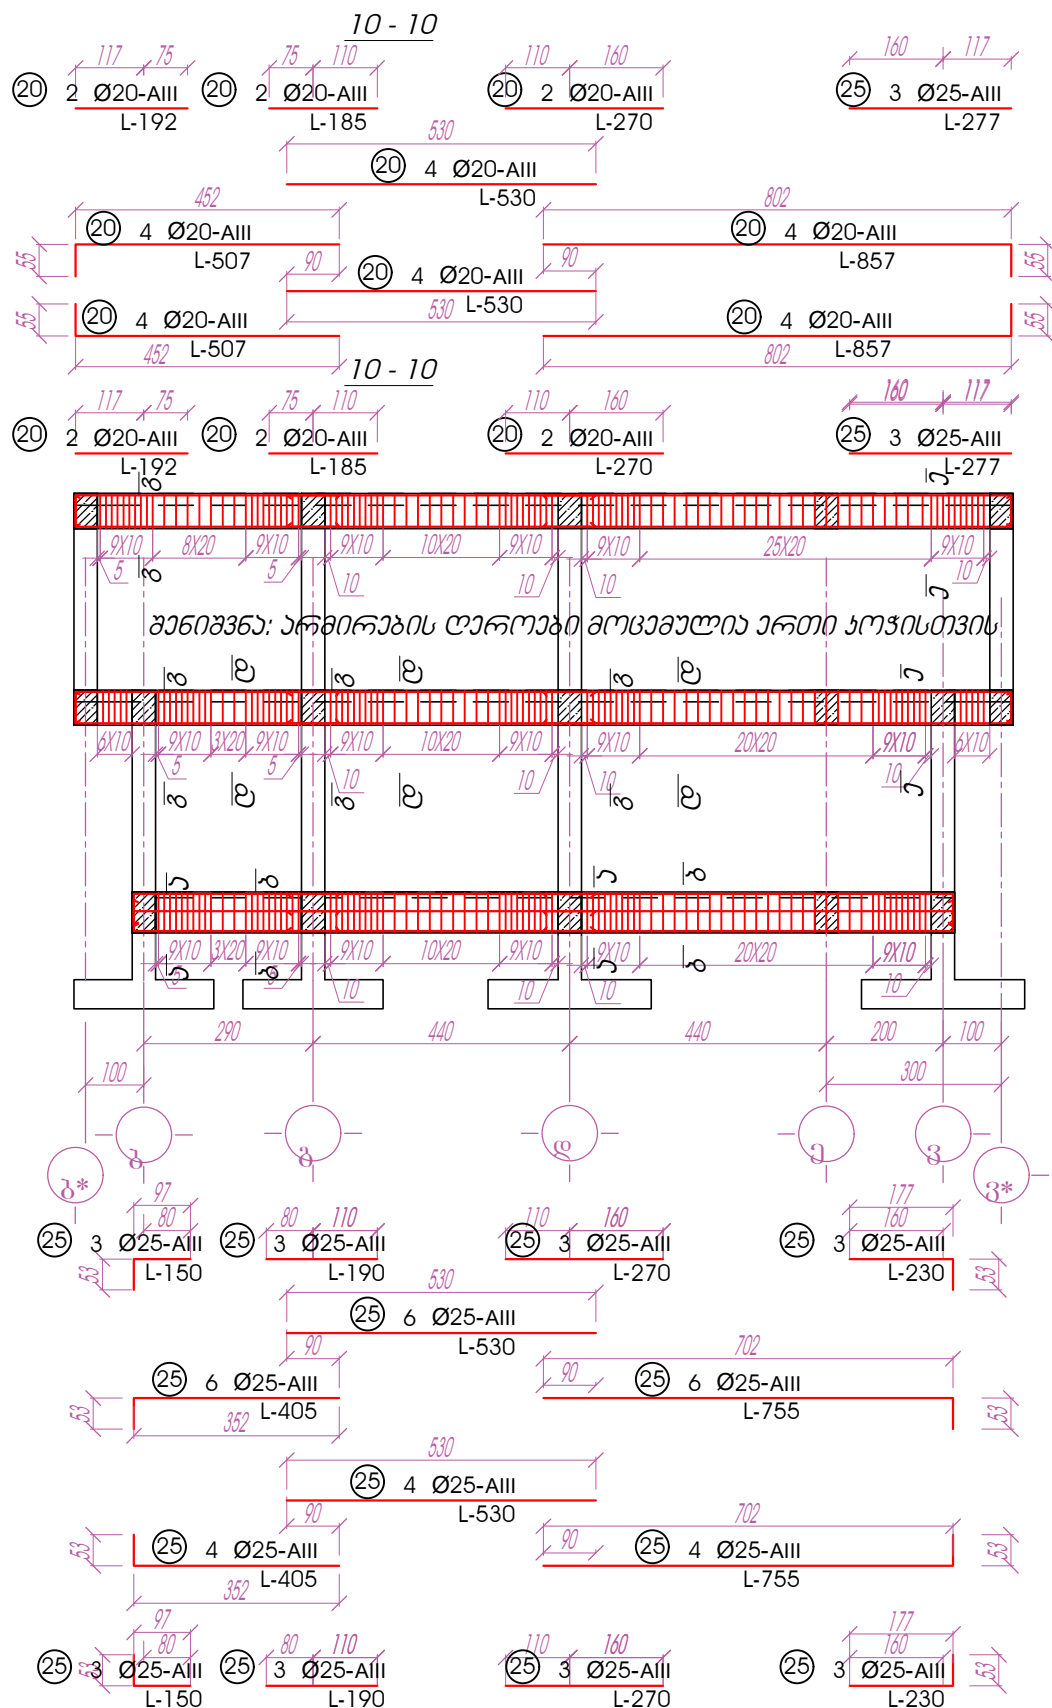






თანამდებობა	გვარი	ხელმოწერა	ნახაზის დასახელება	შტაბი	ფორმატი	ფურცლის №
დირექტორი	კაცაძე		მონოლითური რ.ბ.-ის ჩარჩო "4" ლარძის გასწვრივ რიგვლების არმირება მონოლითური რ.ბ.-ის ჩარჩო "4" ლარძის გასწვრივ	მუშა პროექტი	კონსტრუქცი- ნაწილი	A - 3
არქიტექტორი	ლ. ლომიძე					
კონსტრუქტორი	ბ. პახიძე					

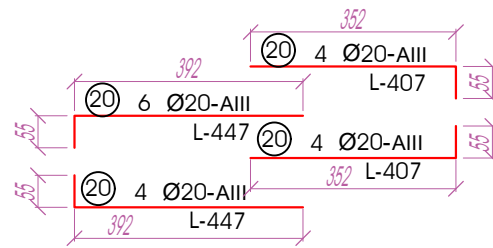

მონოლითური რ.ბ.-ის ჩარჩო
"6" ("5") ლარძის გასწვრივ
რიგელების არმირება
11 - 11

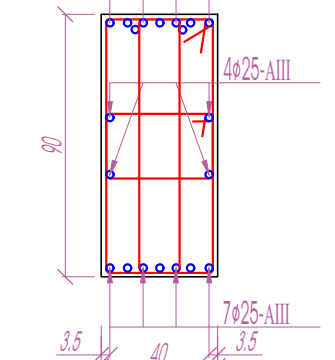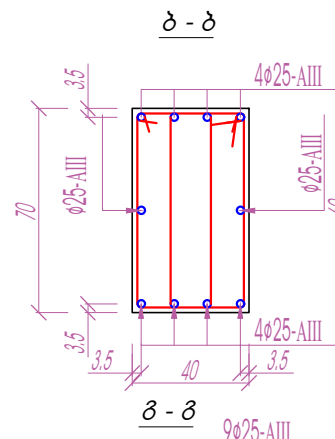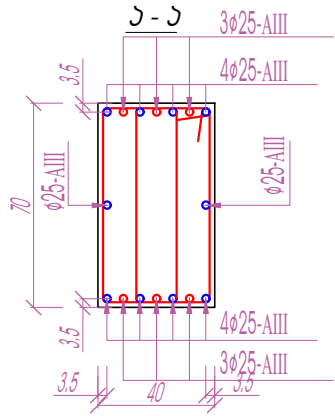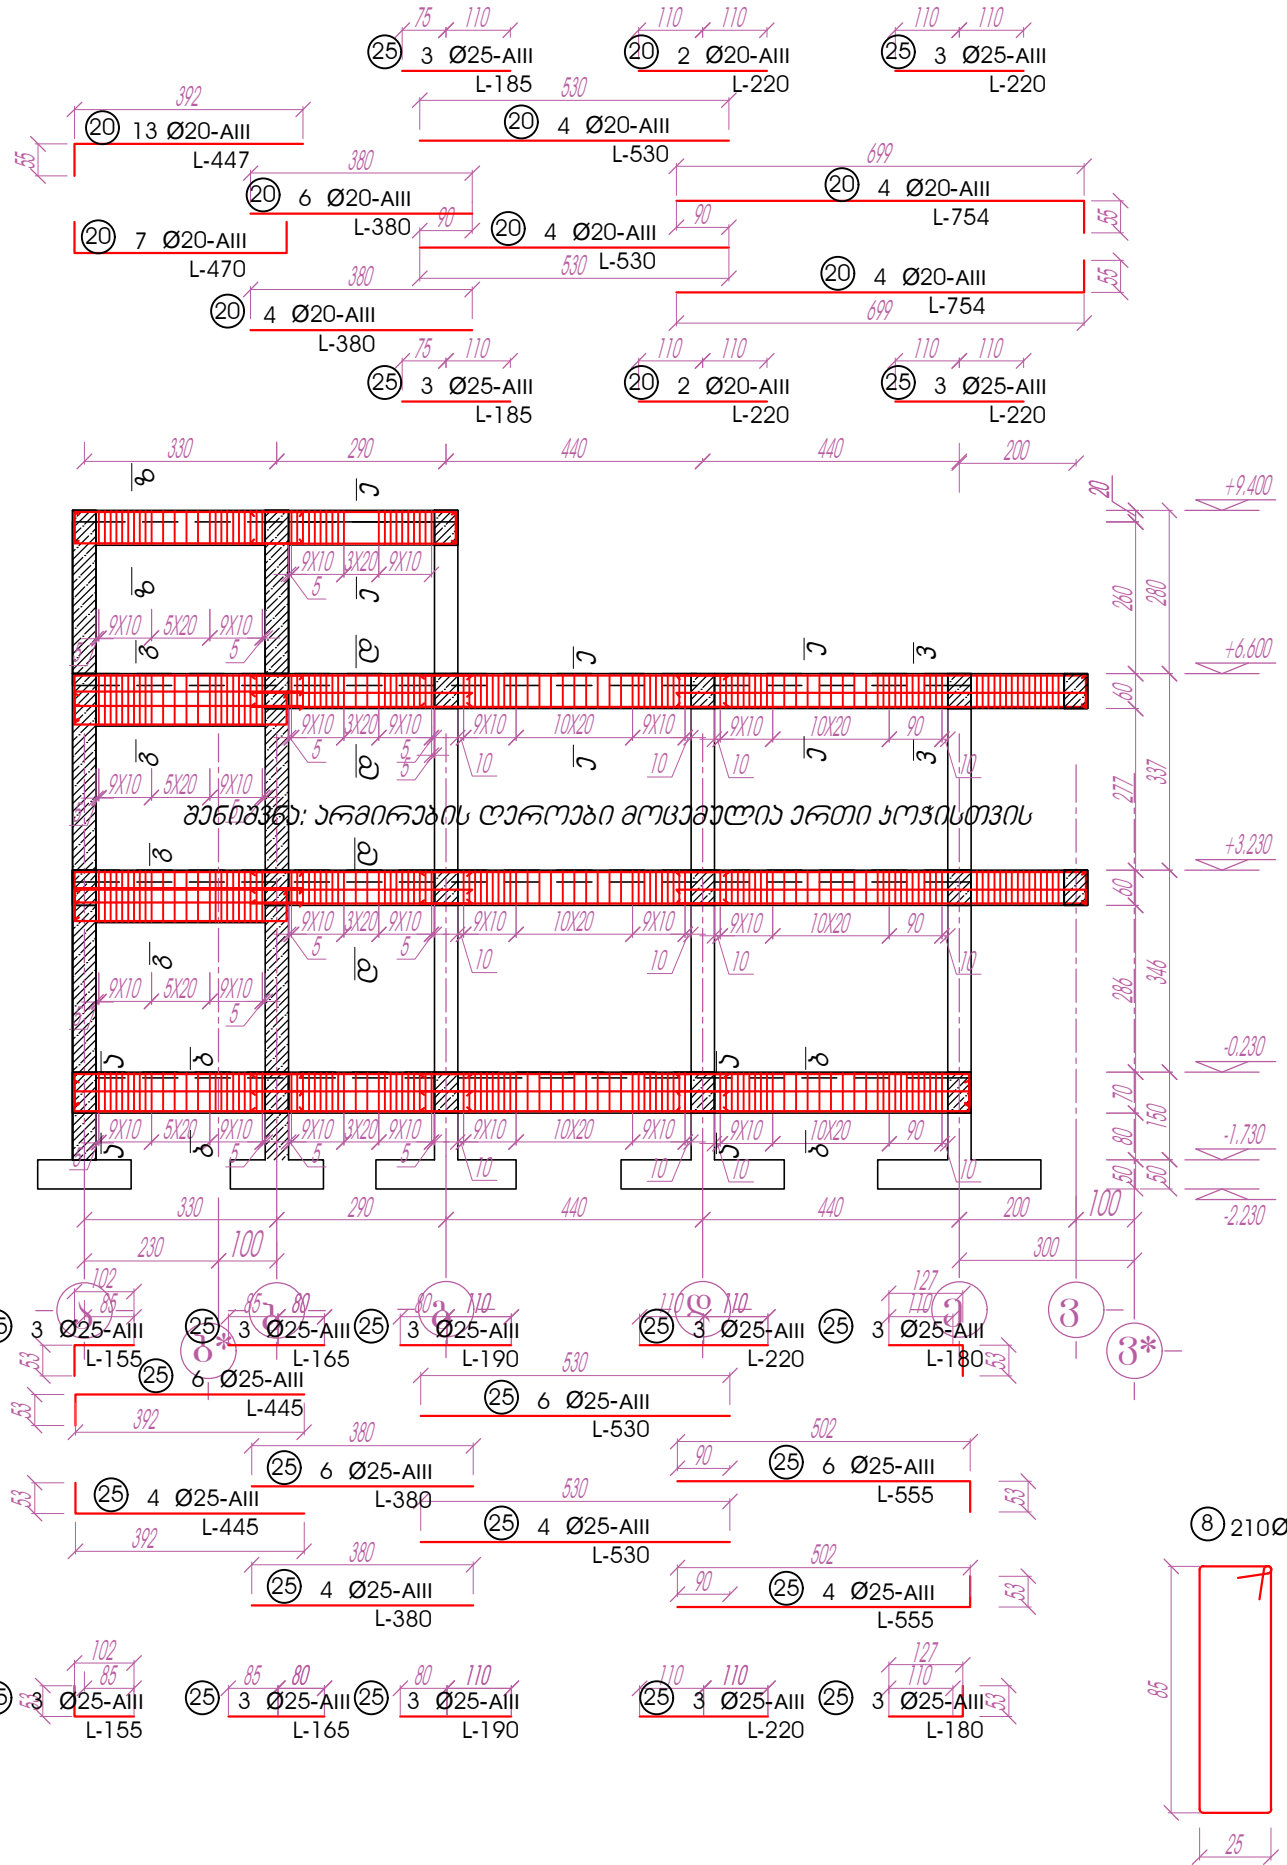


მონოლითური რ.ბ.-ის ჩარჩო
"6" ("5") ლარძის გასწვრივ
11 - 11

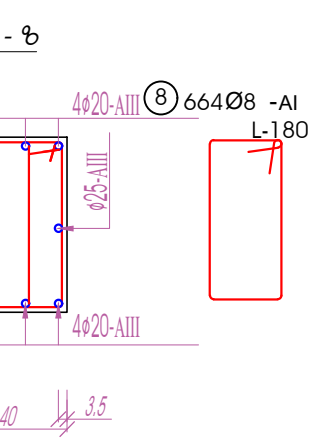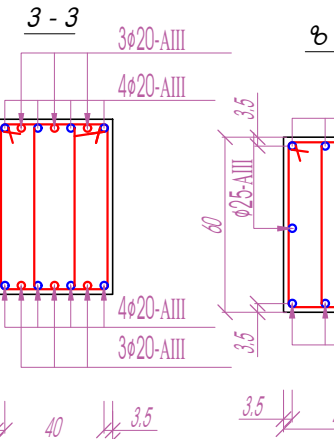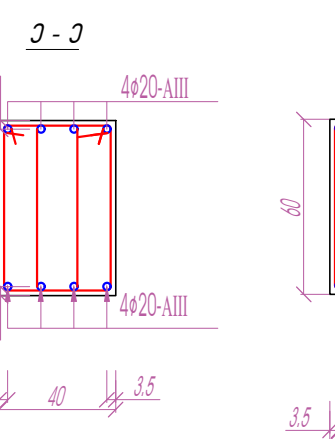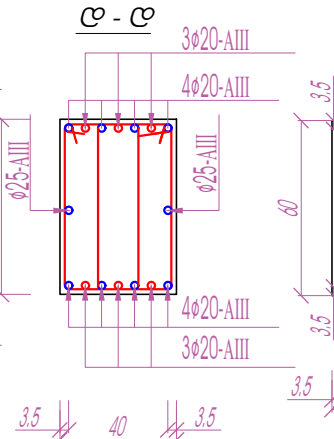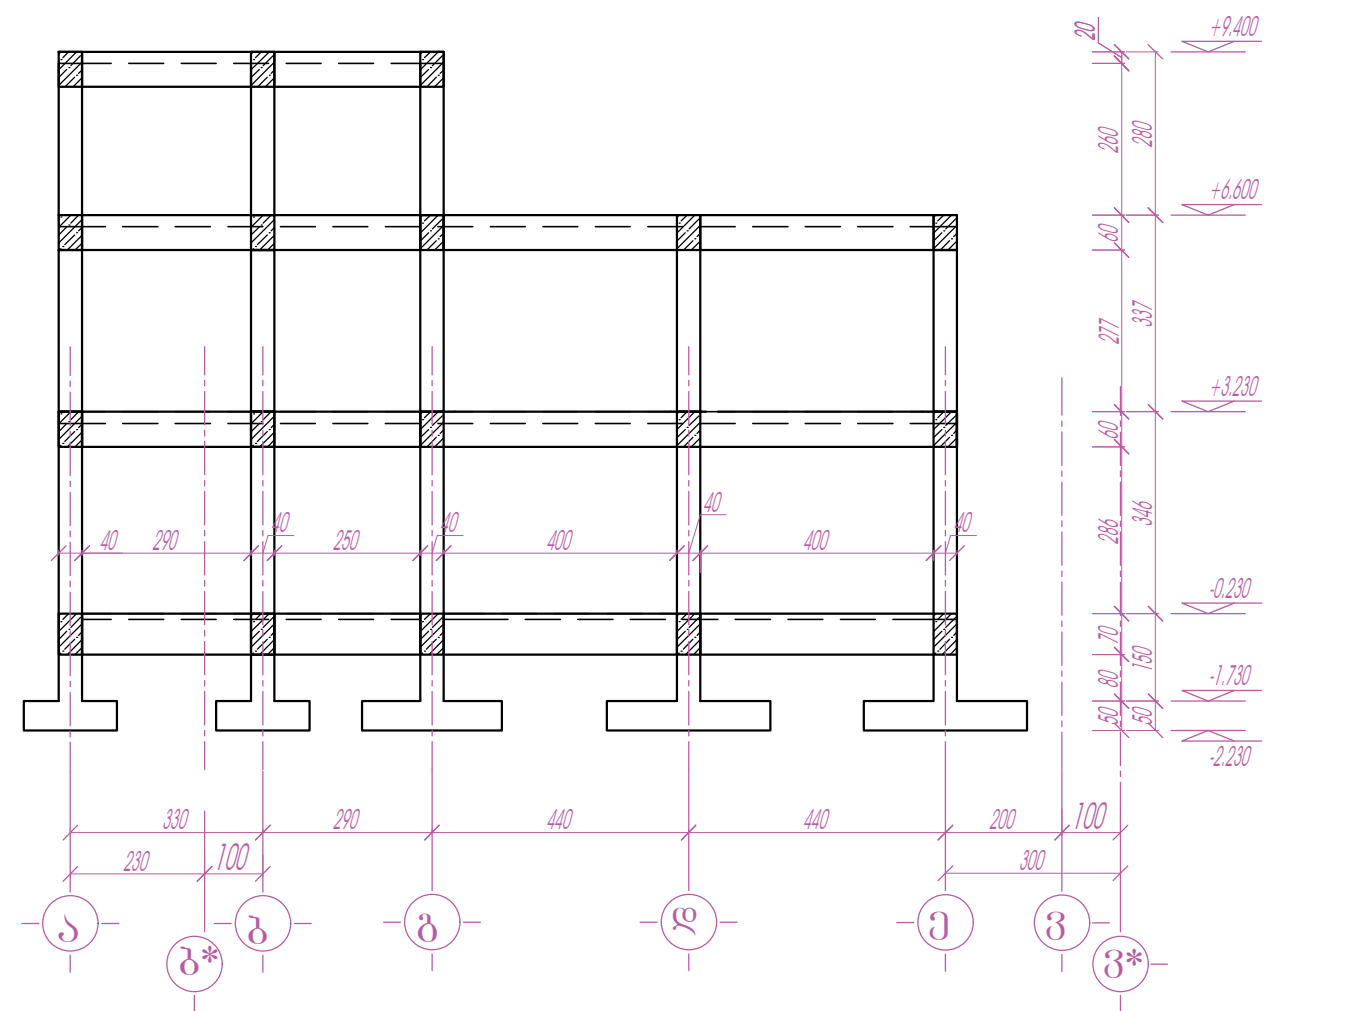

თანამდებობა	გვარი	ხელმოწერა	ნახაზის დასახელება	შტაბი	ფორმატი	ფურცლის №
დირექტორი	კაკაძე		მონოლითური რ.ბ.-ის ჩარჩო "6" ("5") ლარძის გასწვრივ რიგელების არმირება	გუგა პროექტი		
არქიტექტორი	ლ. ლომიძე		მონოლითური რ.ბ.-ის ჩარჩო "6" ("5") ლარძის გასწვრივ	კონსტრუქცი- ნაწილი	A - 3	კ - 37
კონსტრუქტორი	ბ. კახიძე					


"7" ლარძის გასწვრივ
რიგებულის არმორება
12 - 12

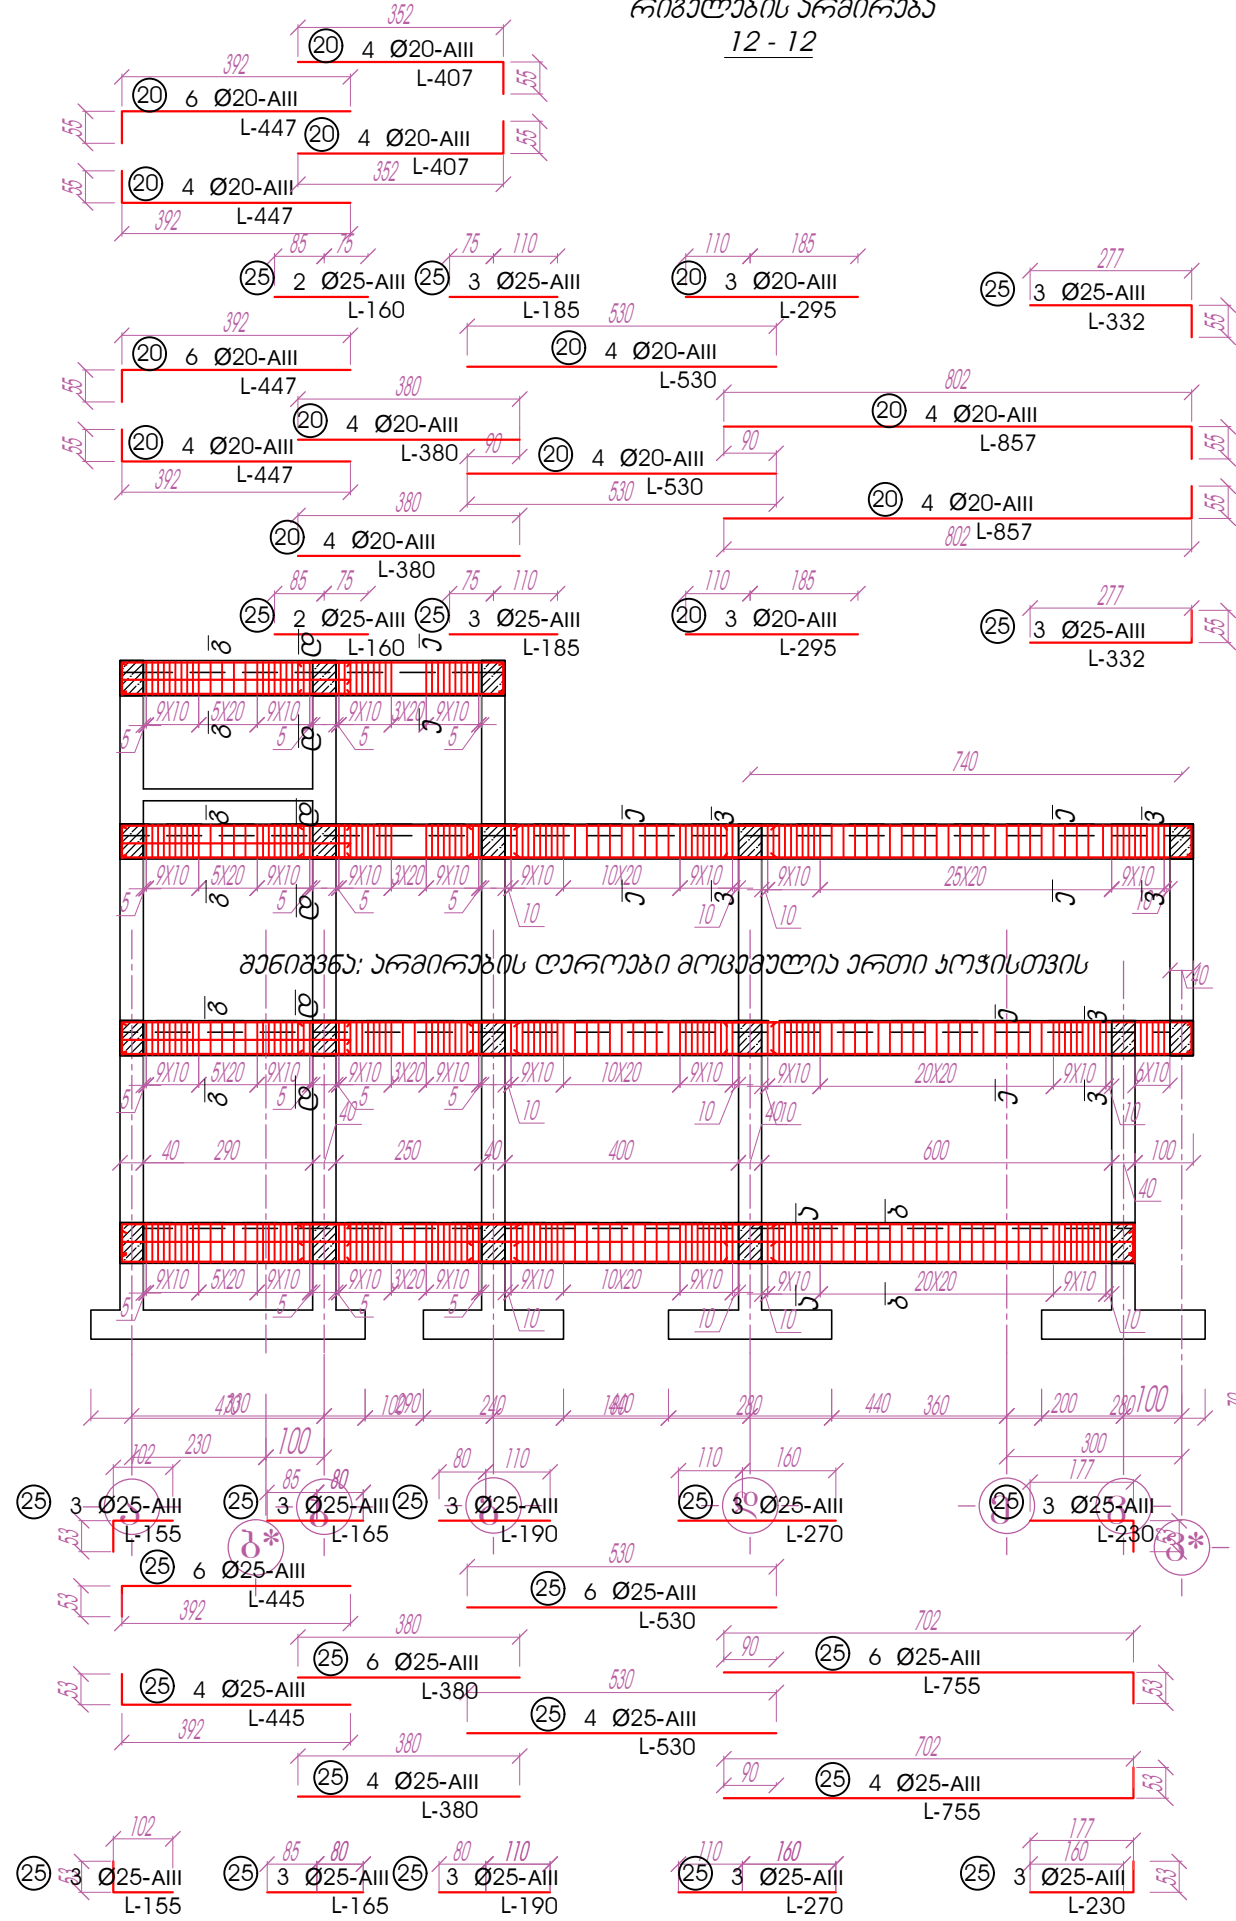

შენიშვნა: ყოველი პირი, რომელიც
არ არის ნაჩვენები (იხ. ყოველი პირი)

"7" ღერძის პასვრობ

12 - 12








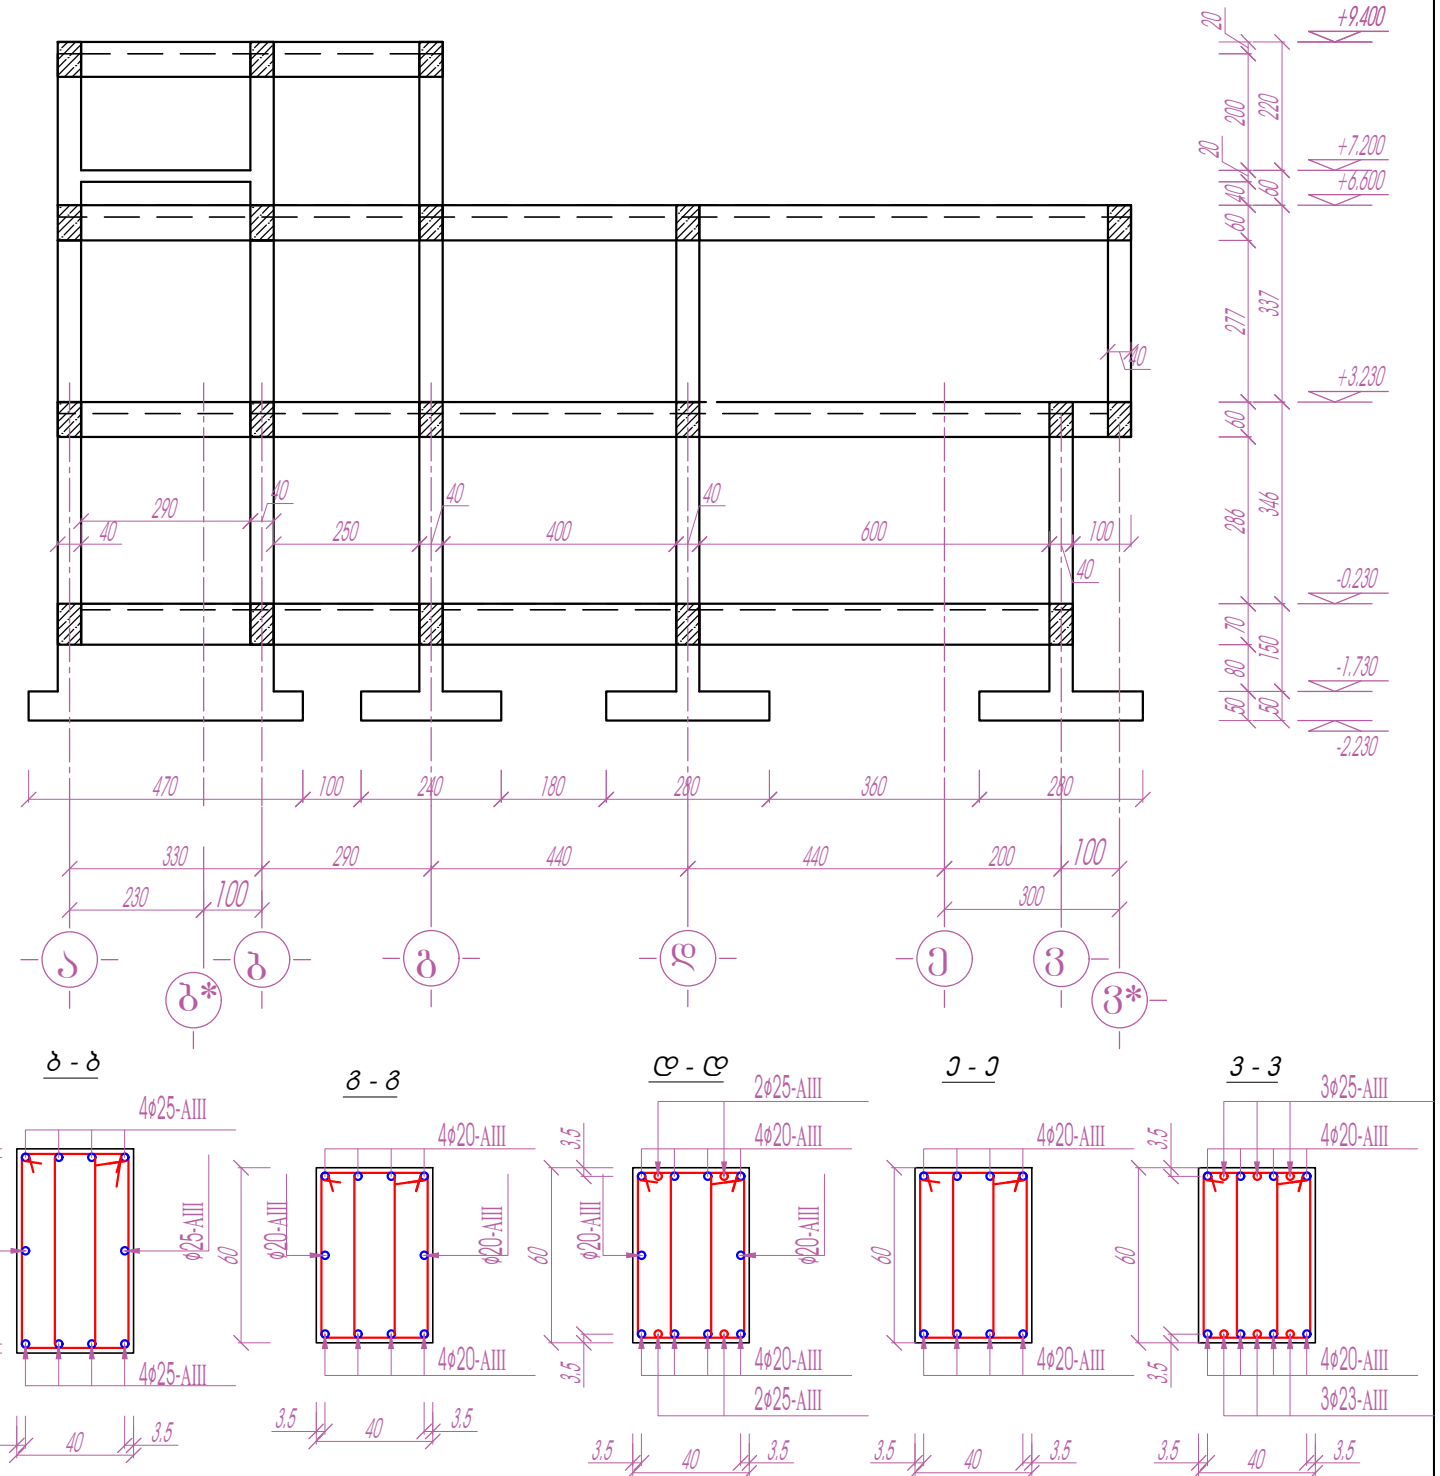


თანამდებობა	გვარძ	ხელმოწერა	ნახაზის დასახელება	მზამი	ფორმატი	ფურცლის №
დირექტორი	პაპაძე		მონოლითური რ.ბ.-ის ჩარჩო "7" ღერძის გასწვრივ რიგებულის აღრიგება	მუშა პროექტი	A - 3	3 - 38
არქიტექტორი	ლ.ლომინაძე		მონოლითური რ.ბ.-ის ჩარჩო "7" ღერძის გასწვრივ	კონსტრუქცი- ნაწილი		
კონსტრუქტორი	ბ. პაიძე					

მონოლითური რ.ბ.-ის ჩარჩო
"8" ლარძის გასწვრივ
13 - 13
რიგვლების არმირება

მონოლითური რ.ბ.-ის ჩარჩო
"8" ლარძის გასწვრივ
13 - 13

შენიშვნა: არმირების ღეროები მოცემულია ერთი ჯოჭისთვის

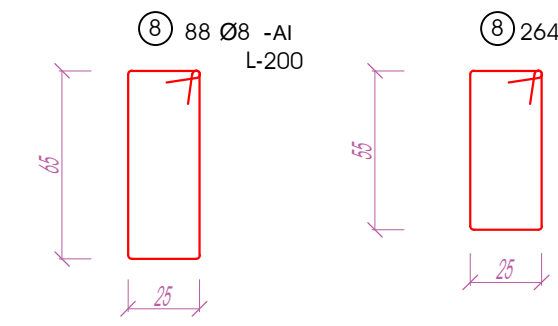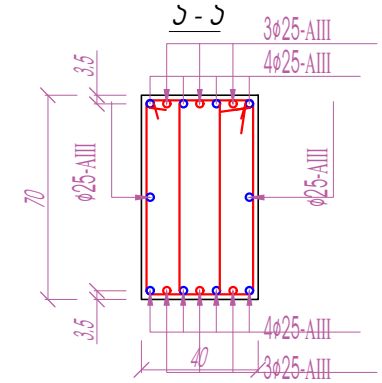
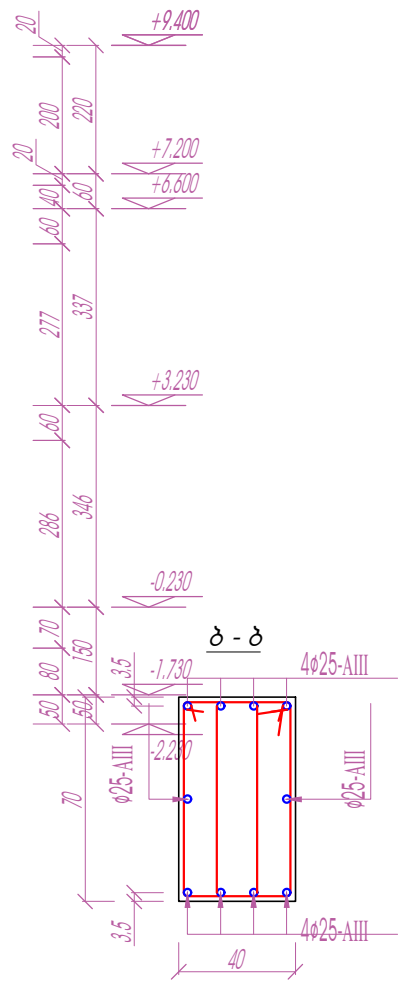
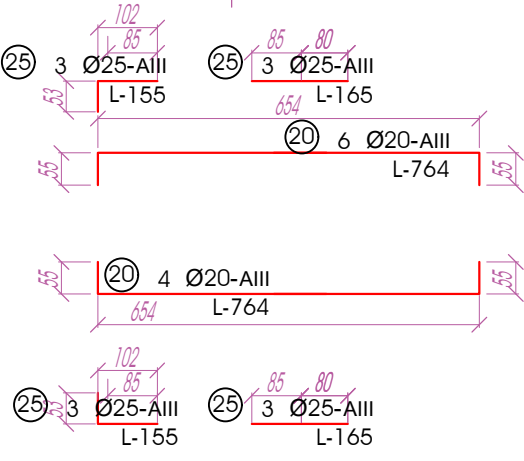
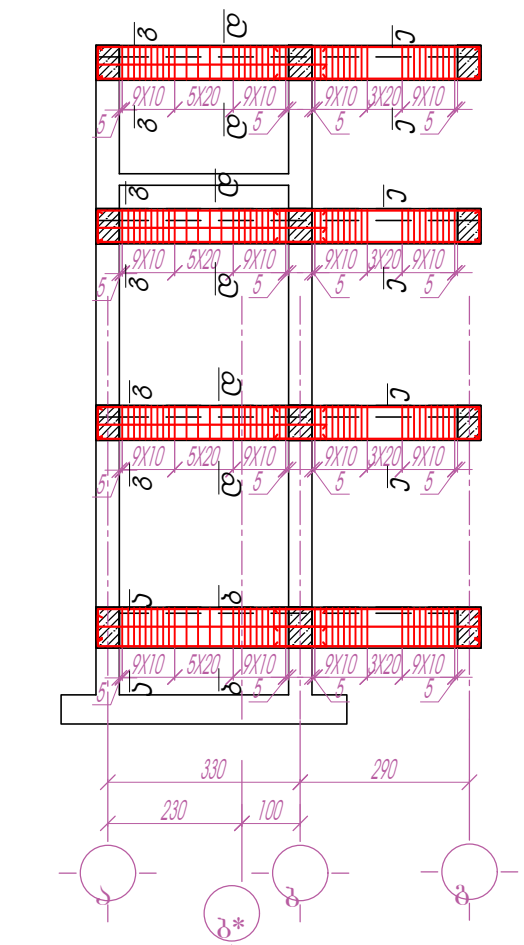
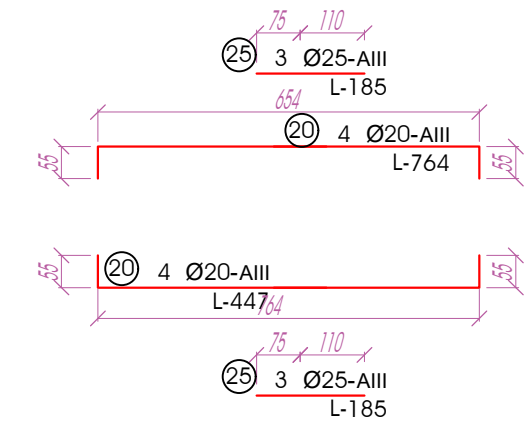
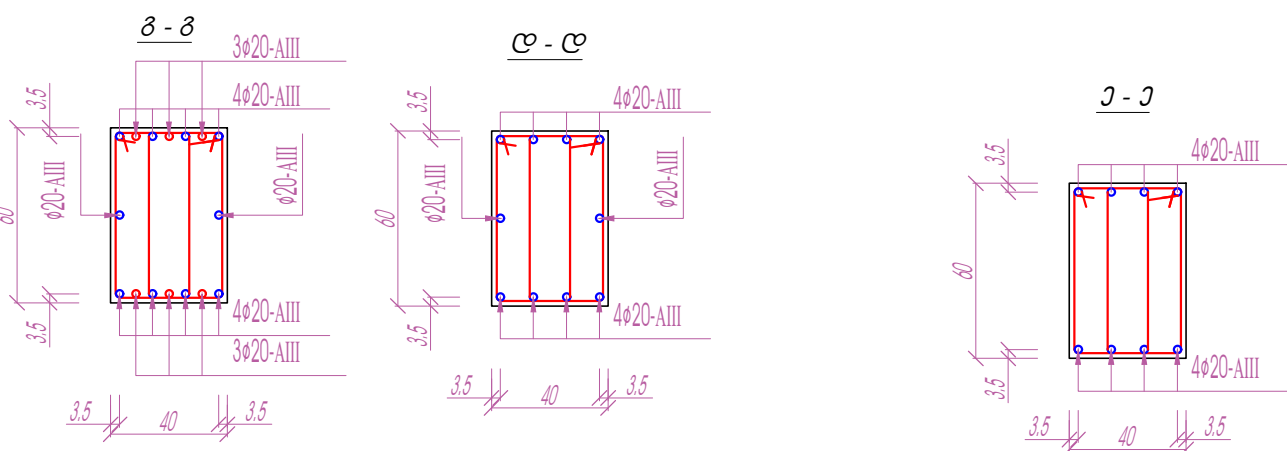
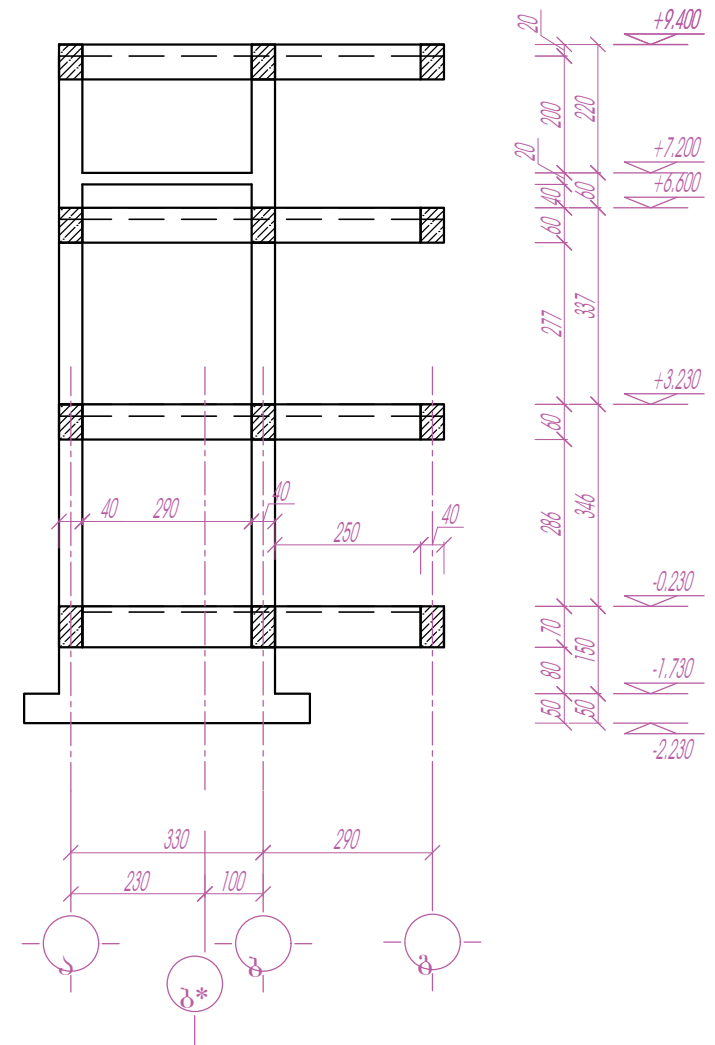


შენიშვნა: ჯიბის ჯოჭები ჰირობიბიტად არ არის ნაჩვენები (იხ.ჯიბის არმირება)

პროექტის დასახელება	დამკვეთი	დამგებმარეგულირებელი	თანამდებობა	გვარი	ხელმოწერა	ნახაზის დასახელება	შტაბი	ფურცელი	ფურცლის №
75 გავშვზე გათვლილი ტიპური საბავშვო ბაღის მშენიშნობის განვითარების საპროექტო სახარჯთაღრიცხვო დოკუმენტაცია	საქართველოს მშენიშნობის განვითარების ფონდი	მ. თბილისი, ალმაშ. გამზ. №150	დირექტორი	პაატაძე		მონოლითური რ.ბ.-ის ჩარჩო "8" ლარძის გასწვრივ რიგვლების არმირება მონოლითური რ.ბ.-ის ჩარჩო "8" ლარძის გასწვრივ	მუშა პროექტი კონსტრუქცია ნაწილი	A - 3	3 - 39
			არქიტექტორი	ვ. ლომიძე					
			პროსტრუქტორი	ბ. პახიძე					


მონოლითური რ.ბ.-ის ჩარჩო
"9" ლარძის გასწვრივ
რიგვლების არმირება

14 - 14

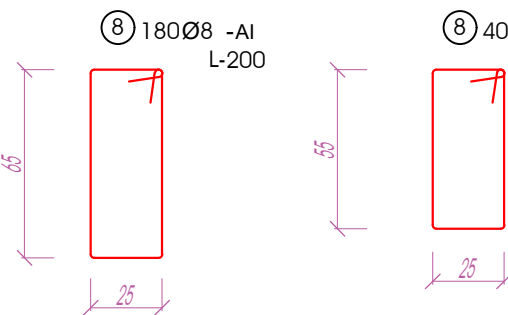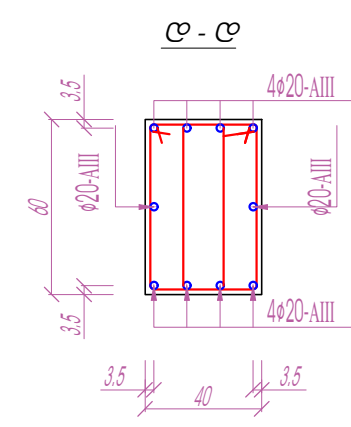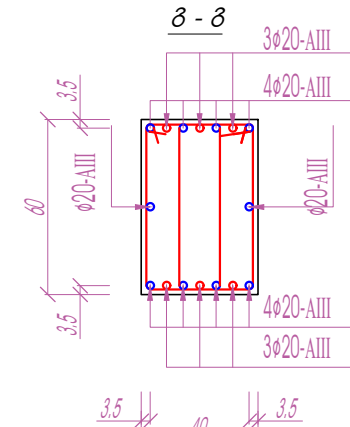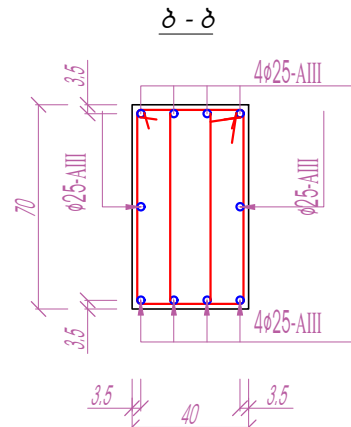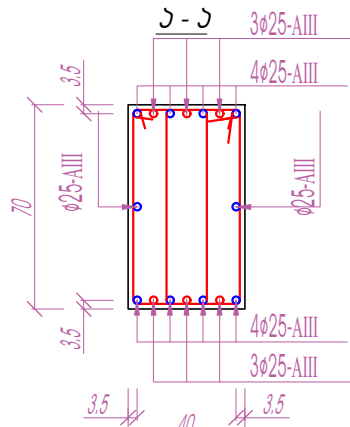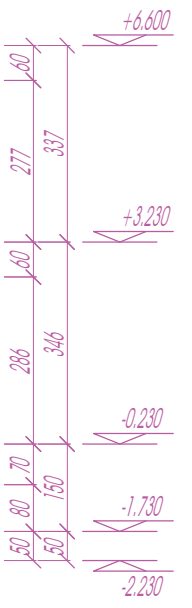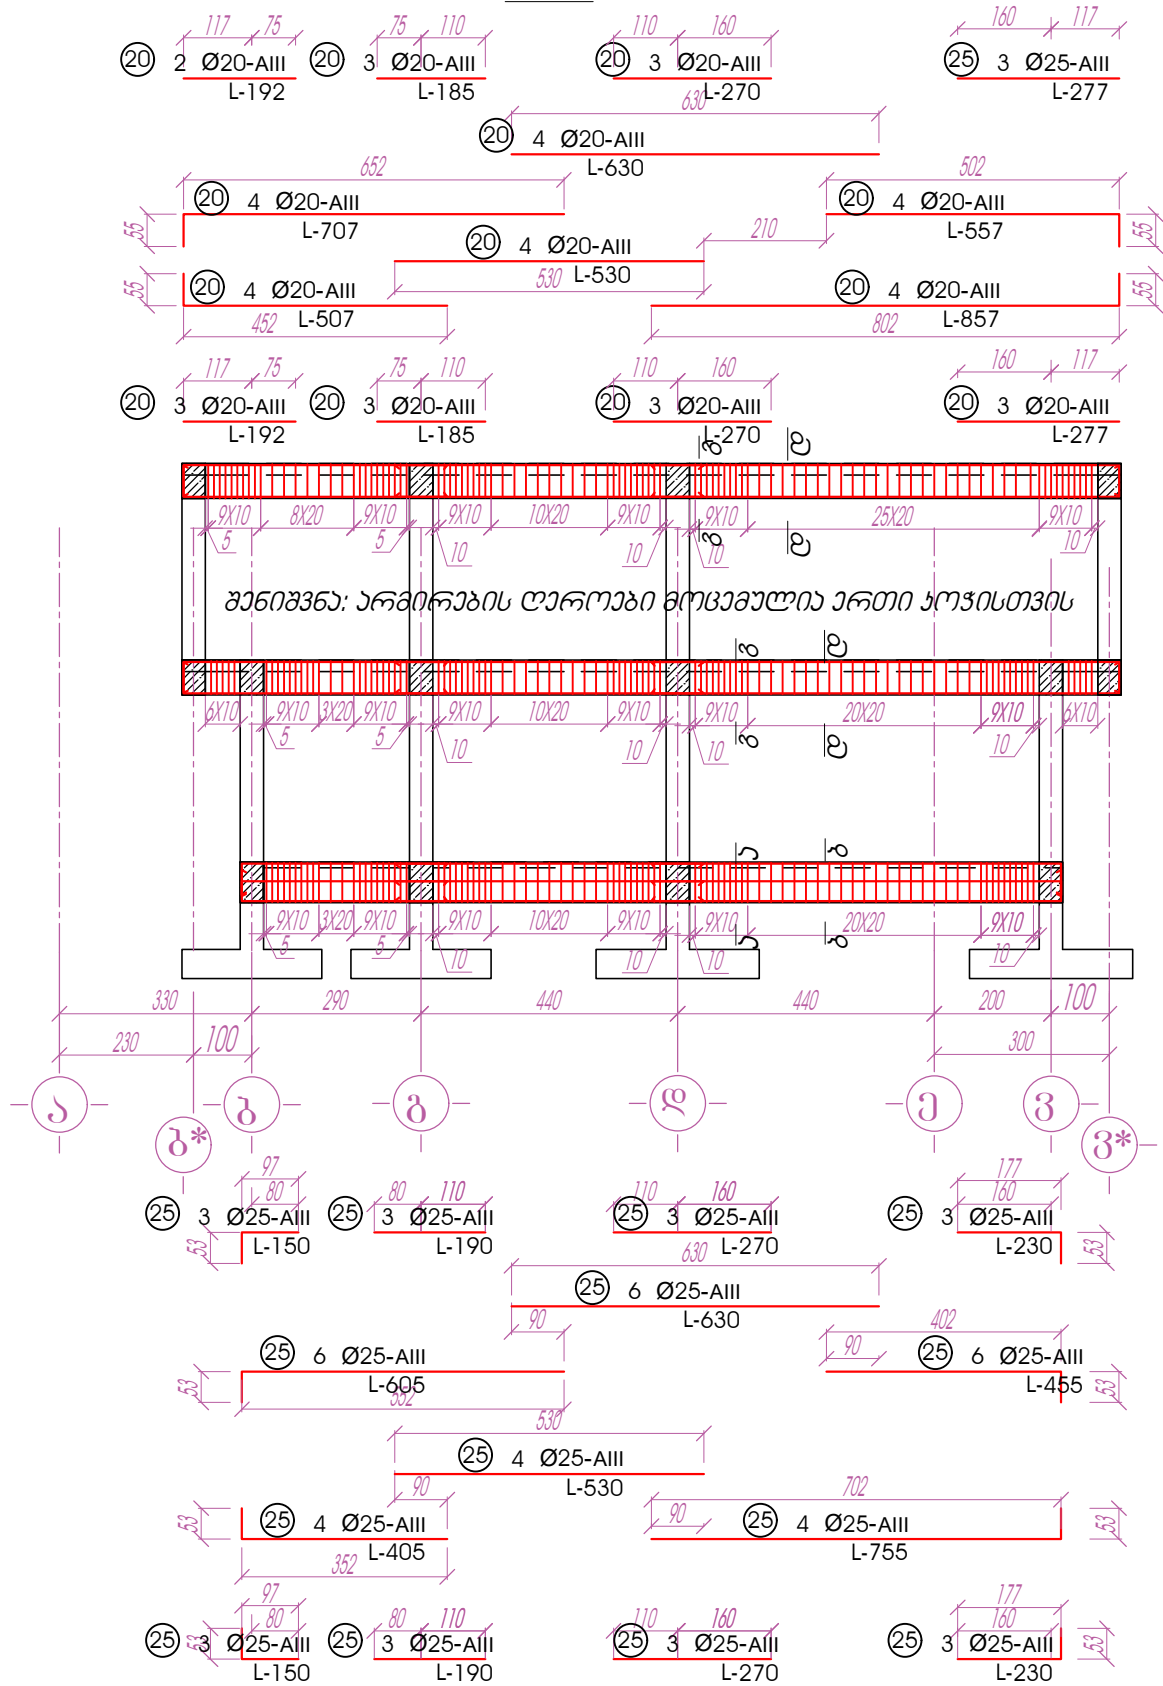



მონოლითური რ.ბ.-ის ჩარჩო
"9" ლარძის გასწვრივ

14 - 14

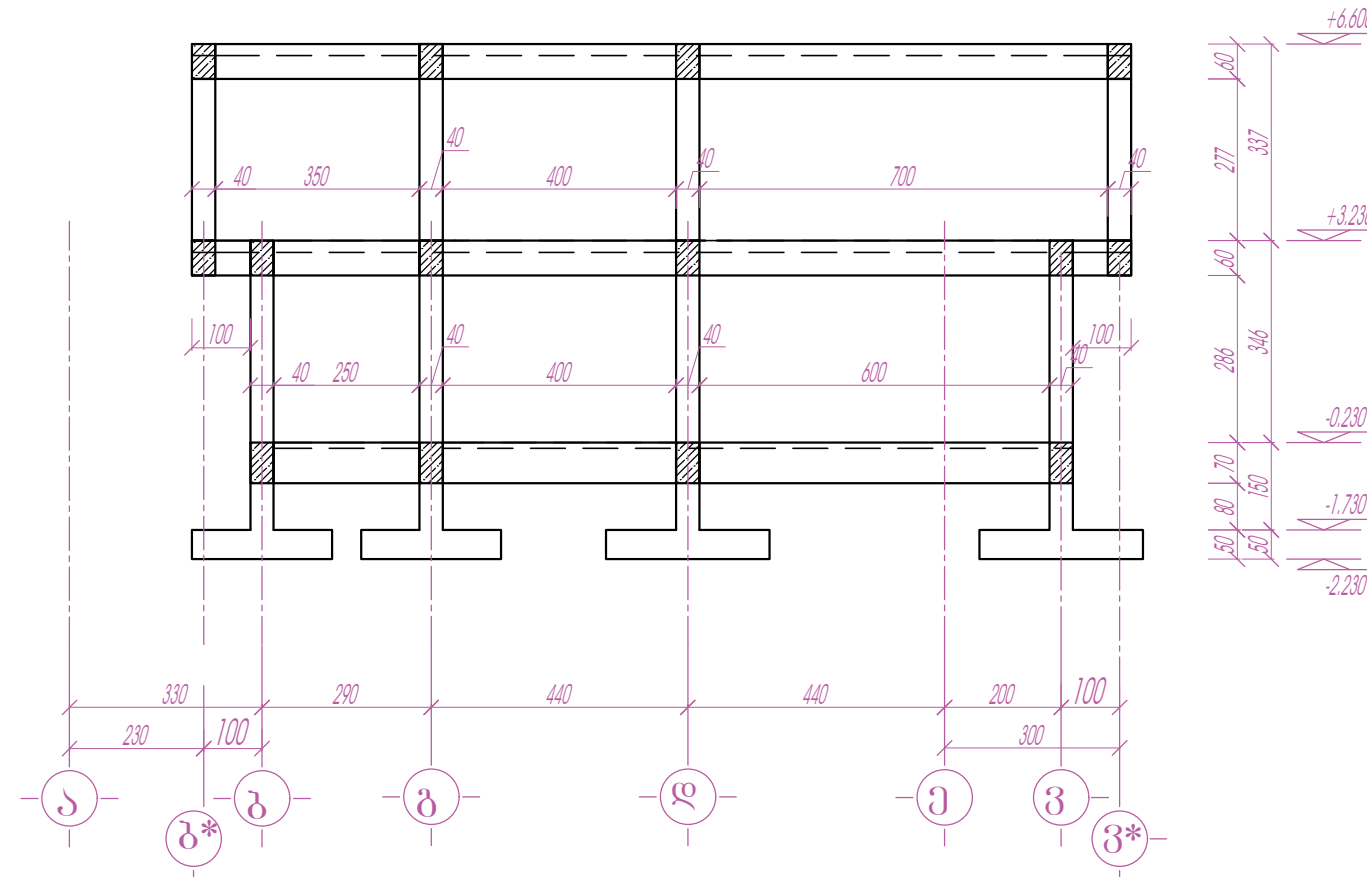


თანამდებობა	გვარი	ხელმოწერა	ნახაზის დასახელება	შტაბი	ფორმატი	ფურცლის №
დირექტორი	კაკაძე		მონოლითური რ.ბ.-ის ჩარჩო "9" ლარძის გასწვრივ რიგვლების არმირება მონოლითური რ.ბ.-ის ჩარჩო "9" ლარძის გასწვრივ	გეგმა პროექტი კონსტრუქცი- ნაწილი	A - 3	კ - 40
არქიტექტორი	ლ. ლომიძე					
კონსტრუქტორი	ბ. პახიძე					

"10" ლერძის გასწვრივ
რიგებულის არმირება
15-15

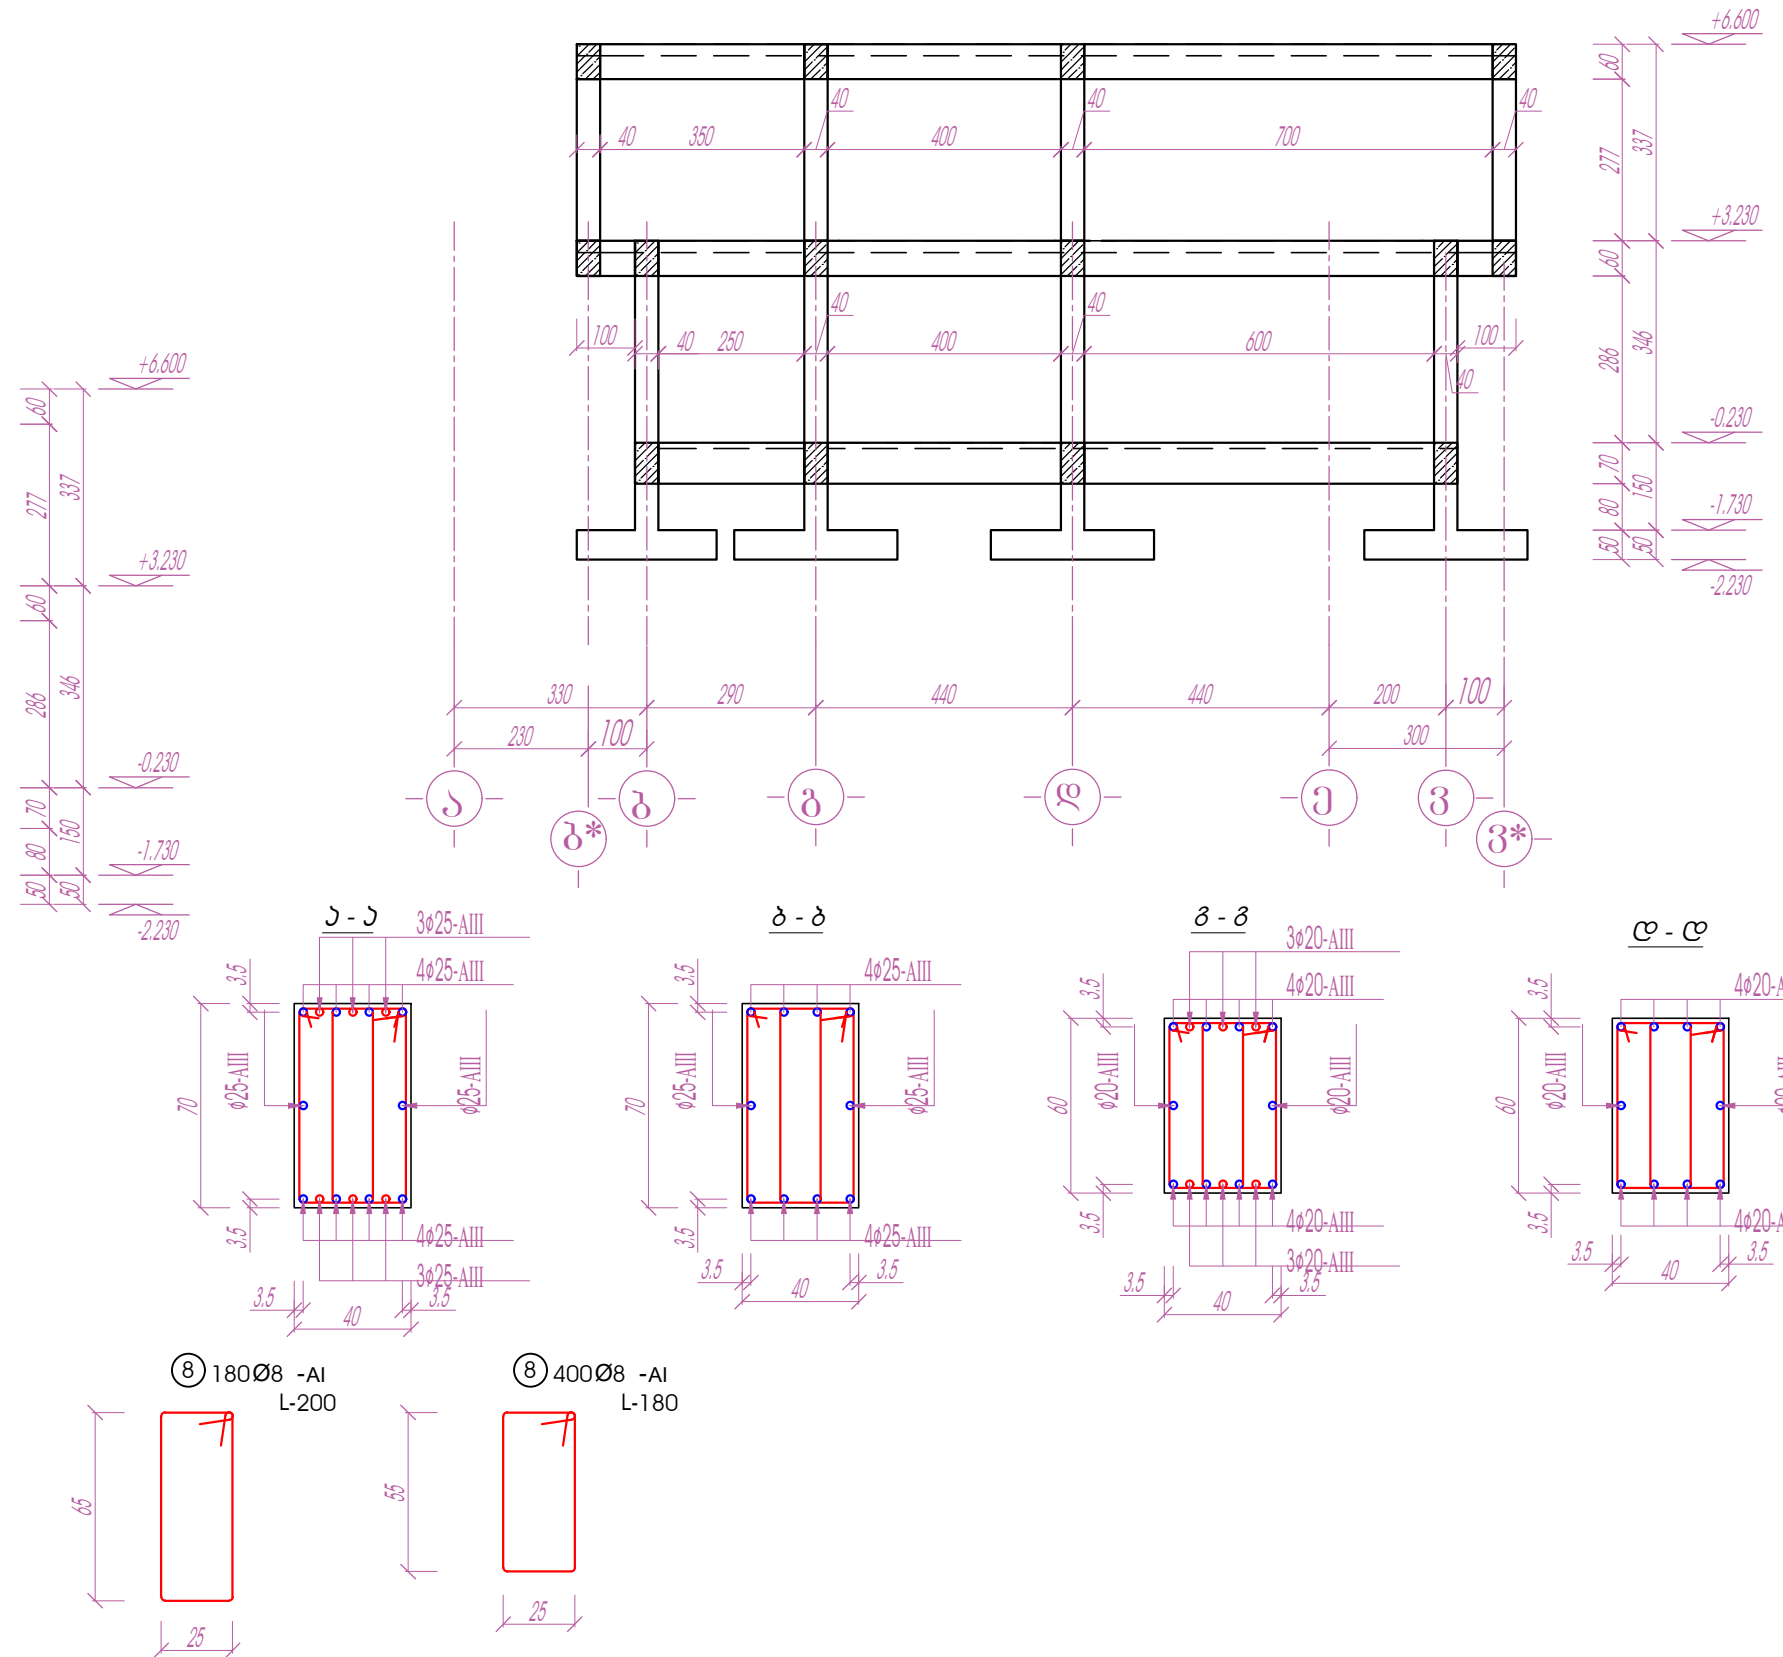
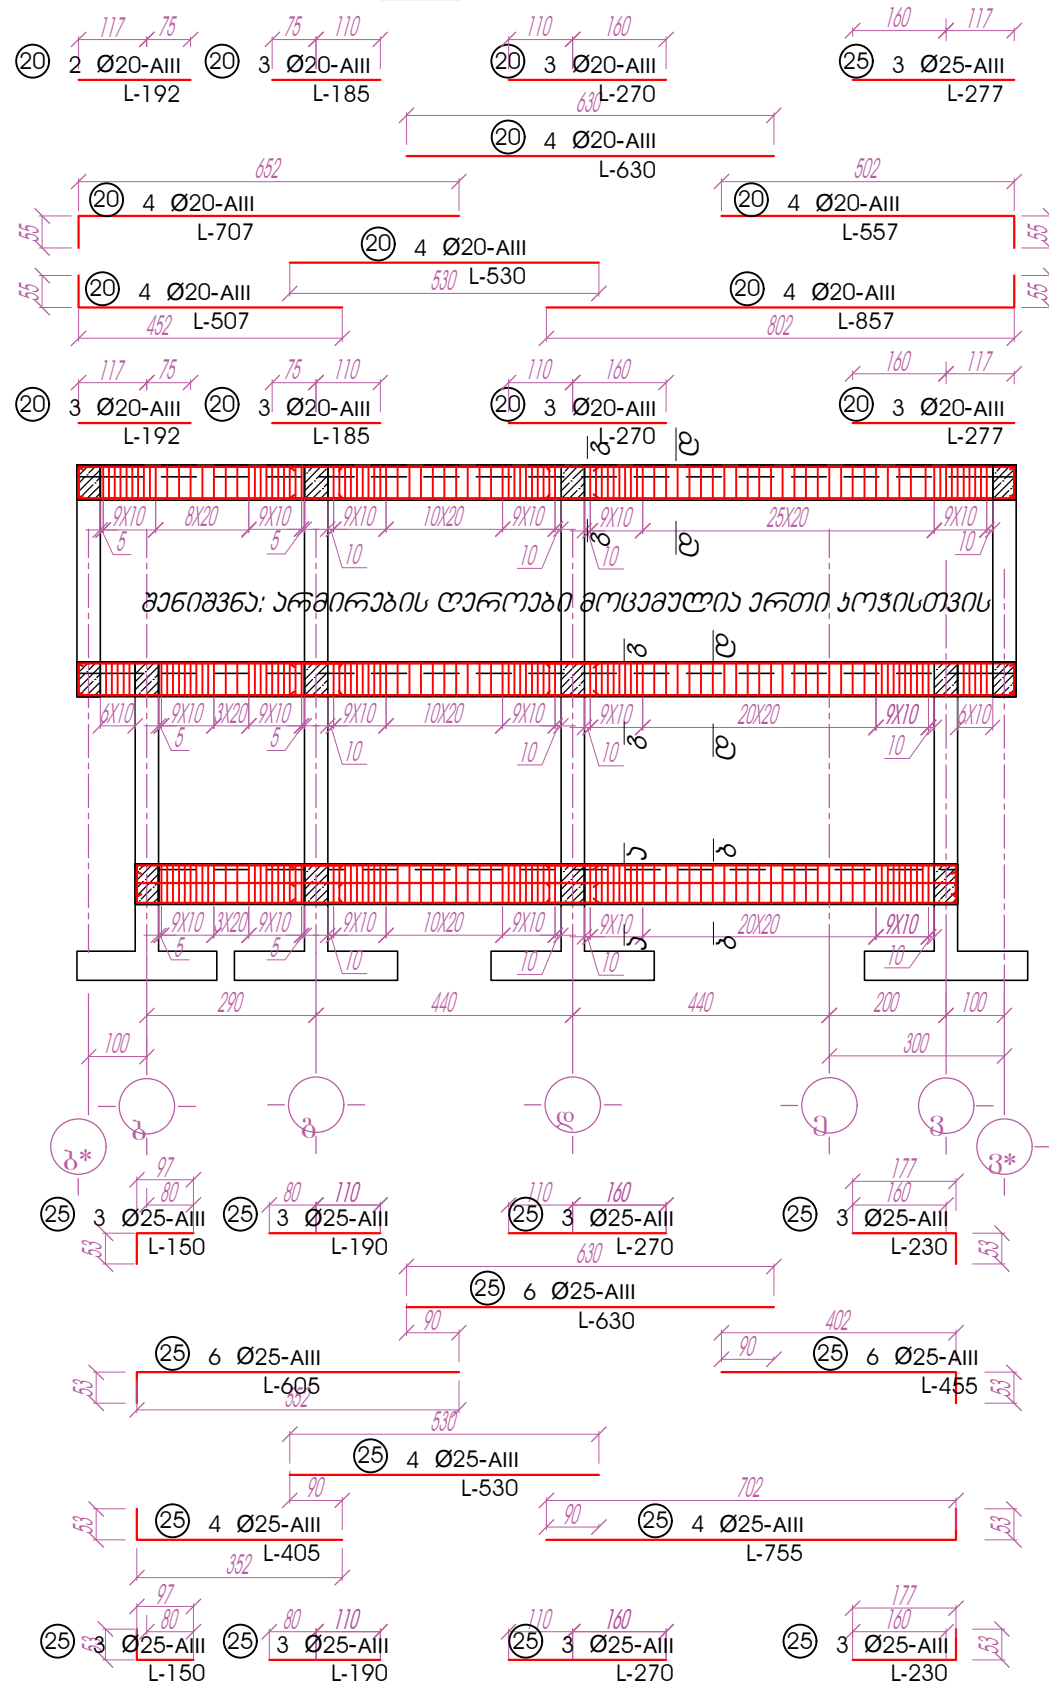


თანამდებობა	გვარი	ხელმოწერა	ნახაზის დასახელება	მტაპი	ფორმატი	ფურცლის №
დირექტორი	ბაკაძე		მონოლითური რ.ბ.-ის ჩარჩო "10" ღერძის განვრცობის რიგებების დამუშავება	ფურცალი პროექტი	A - 3	3 - 41
არქიტექტორი	ლ.ლომინაძე		მონოლითური რ.ბ.-ის ჩარჩო "10" ღერძის განვრცობის	კონსტრუქციის ნაწილი		
კონსტრუქტორი	ბ. პახიძე					

მონოლითური რ.ბ.-ის ჩარჩო
"11" ლარძის გასწვრივ
რიგვლების არმირება

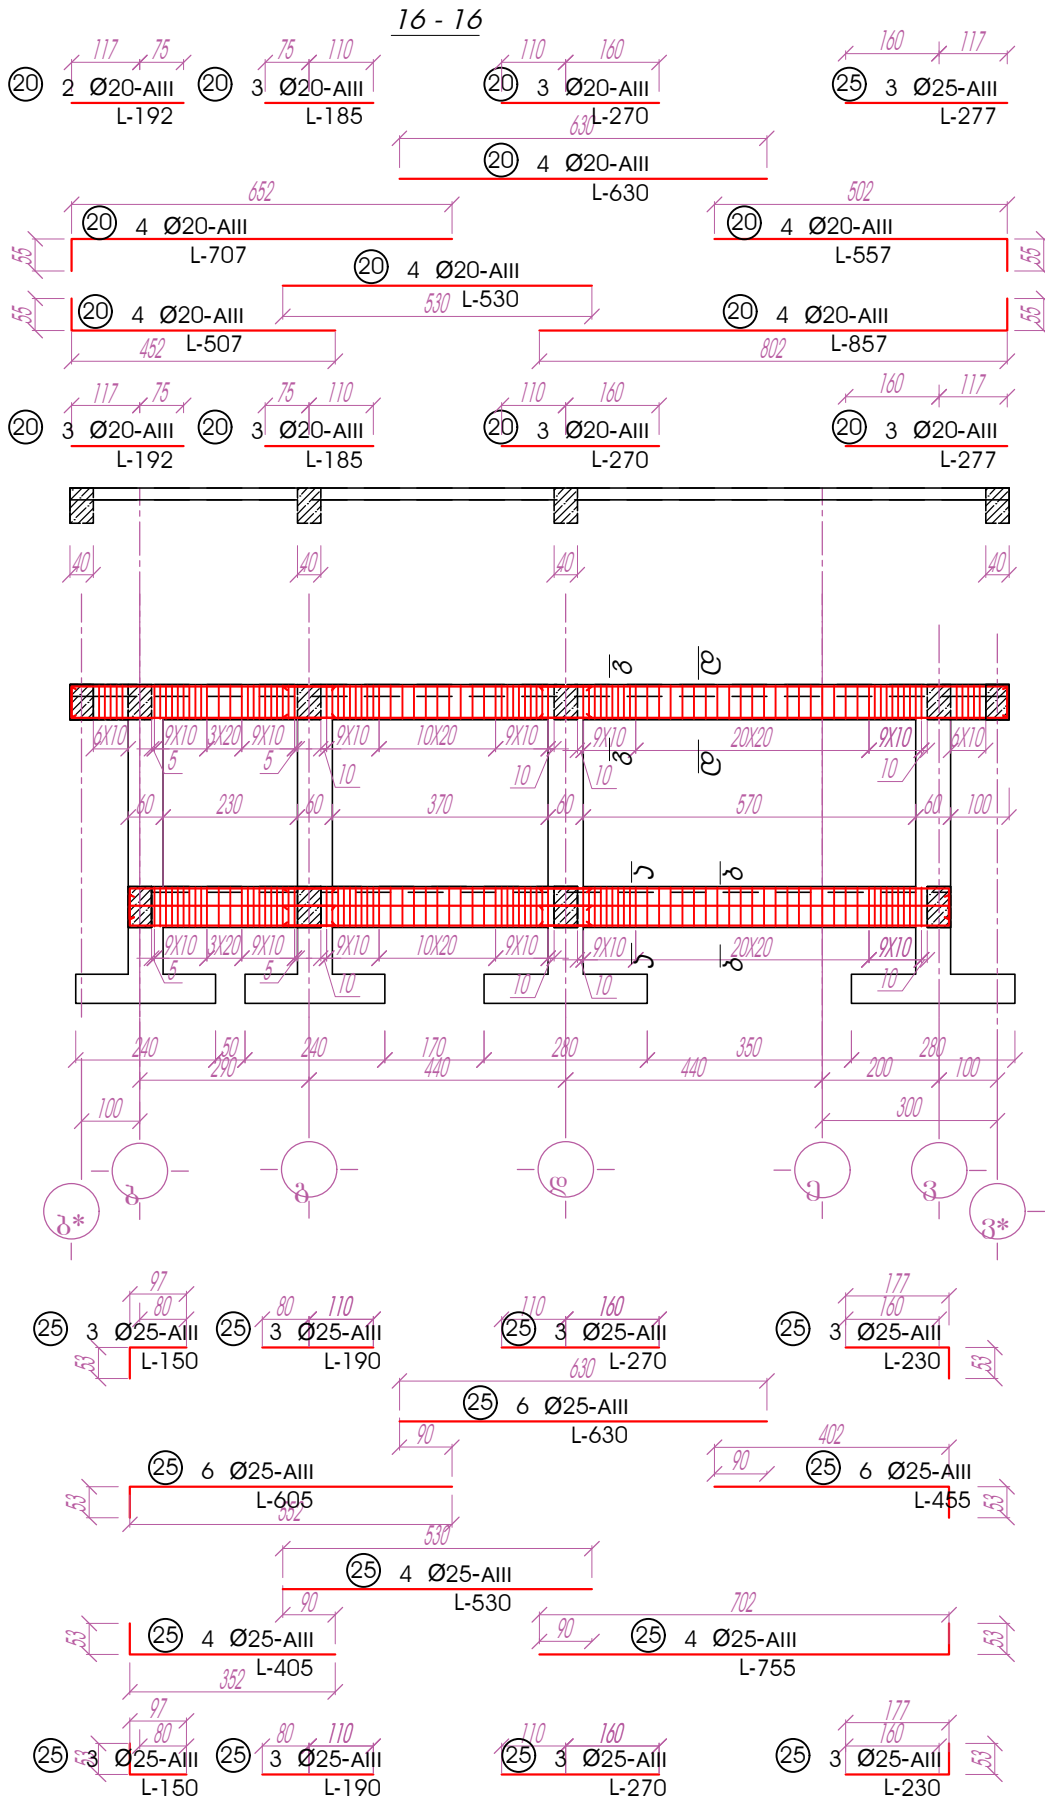


მონოლითური რ.ბ.-ის ჩარჩო
"11" ლარძის გასწვრივ
16 - 16

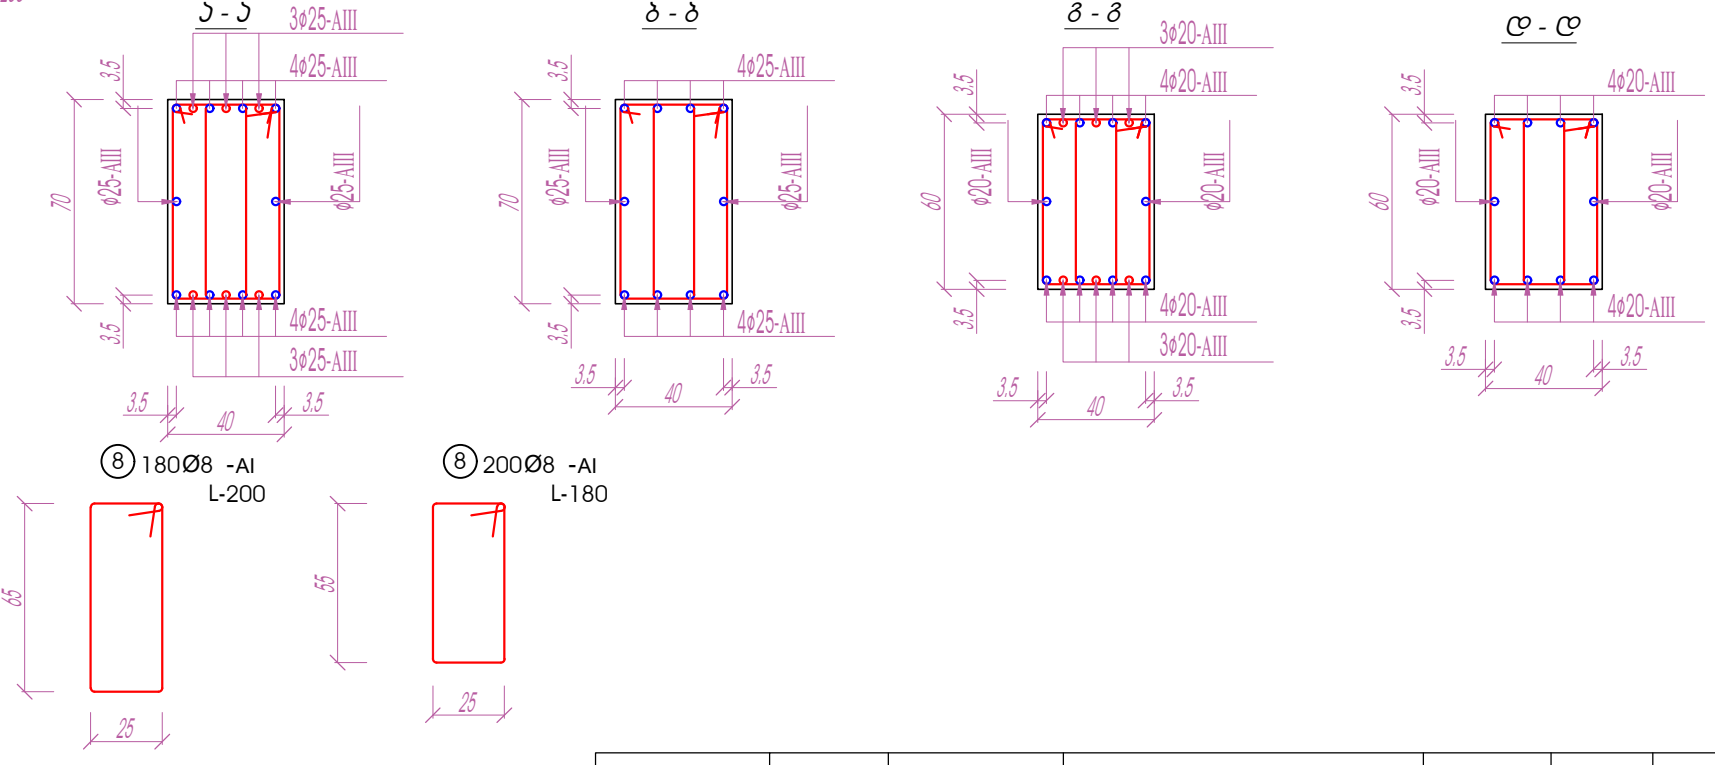
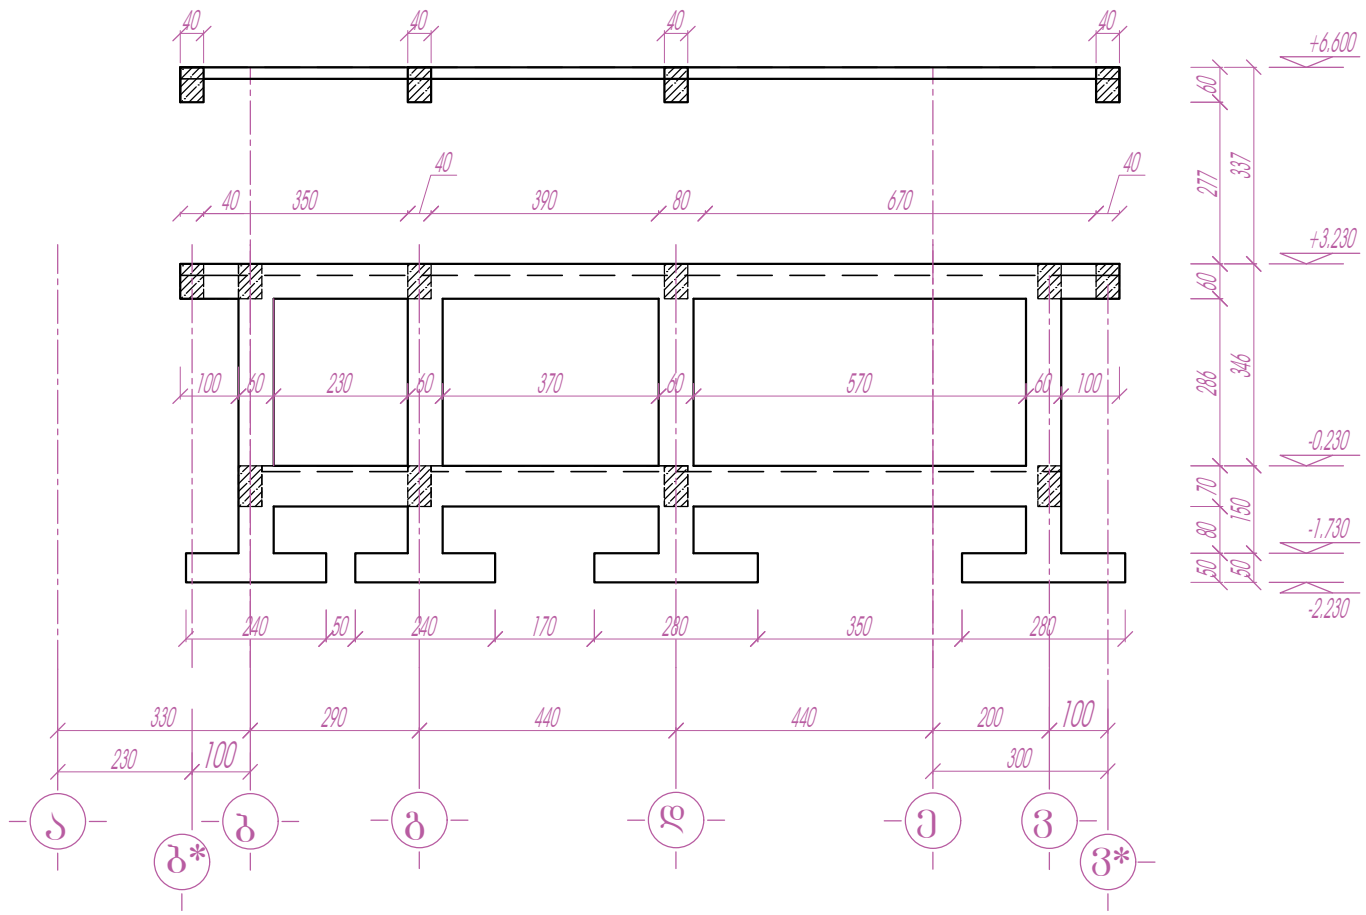


თანამდებობა	გვარი	ხელმოწერა	ნახაზის დასახელება	შტაბი	ფურცელი	ფურცლის №
დირექტორი	კახიძე		მონოლითური რ.ბ.-ის ჩარჩო "11" ლარძის გასწვრივ რიგვლების არმირება	გუგია პროექტი	A - 3	კ - 42
არქიტექტორი	ლ. ლომიძე		მონოლითური რ.ბ.-ის ჩარჩო "11" ლარძის გასწვრივ	კონსტრუქცი- ნაწილი		
კონსტრუქტორი	ბ. კახიძე					


მონოლითური რ.ბ.-ის ჩარჩო
"11" ლარძის გასწვრივ
16* - 16*
რიგების არმირება

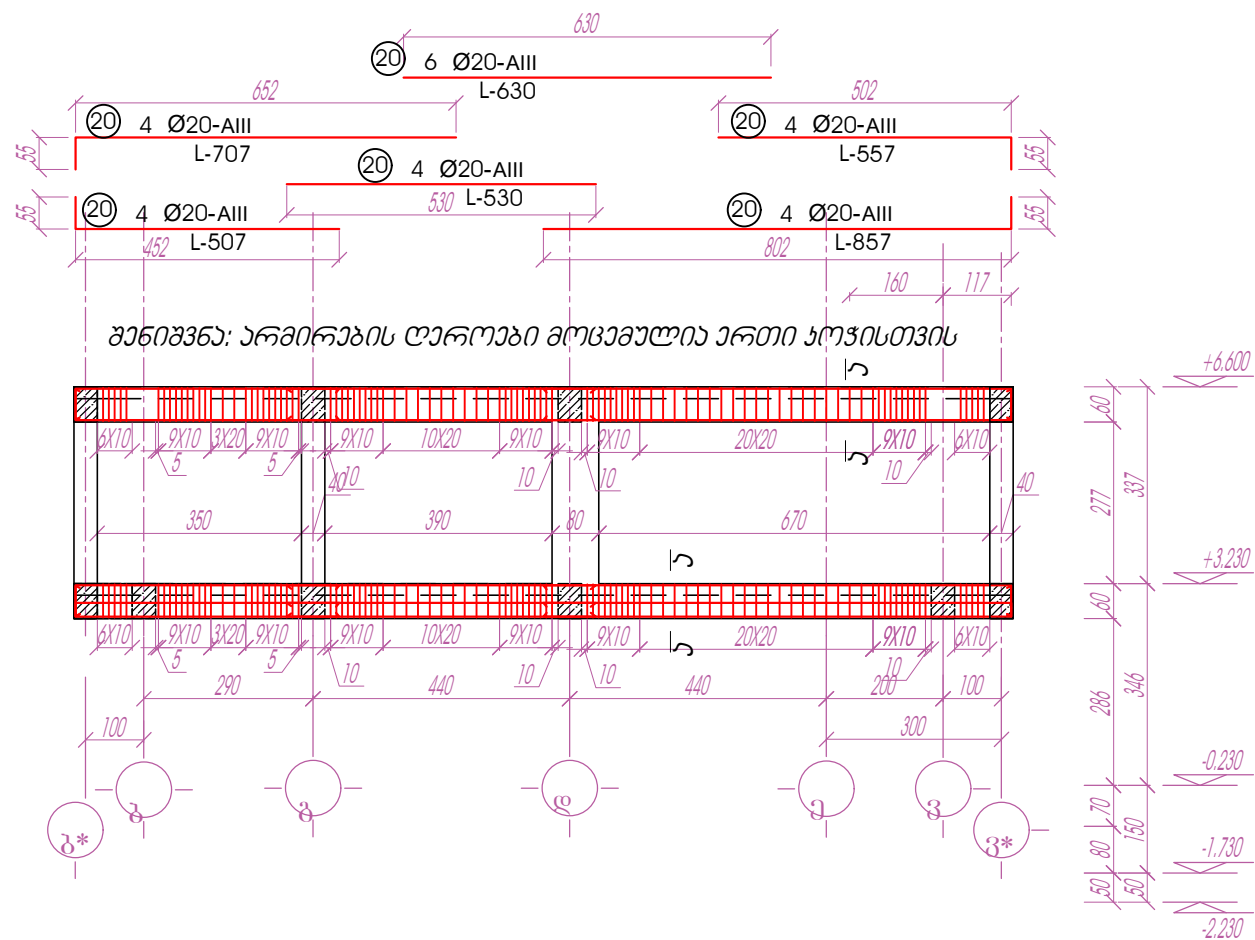





ა - ა

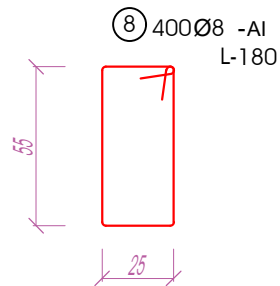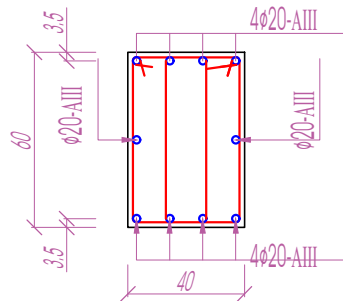

მონოლითური რ.ბ.-ის ჩარჩო
"11" ლარძის გასწვრივ
16* - 16*

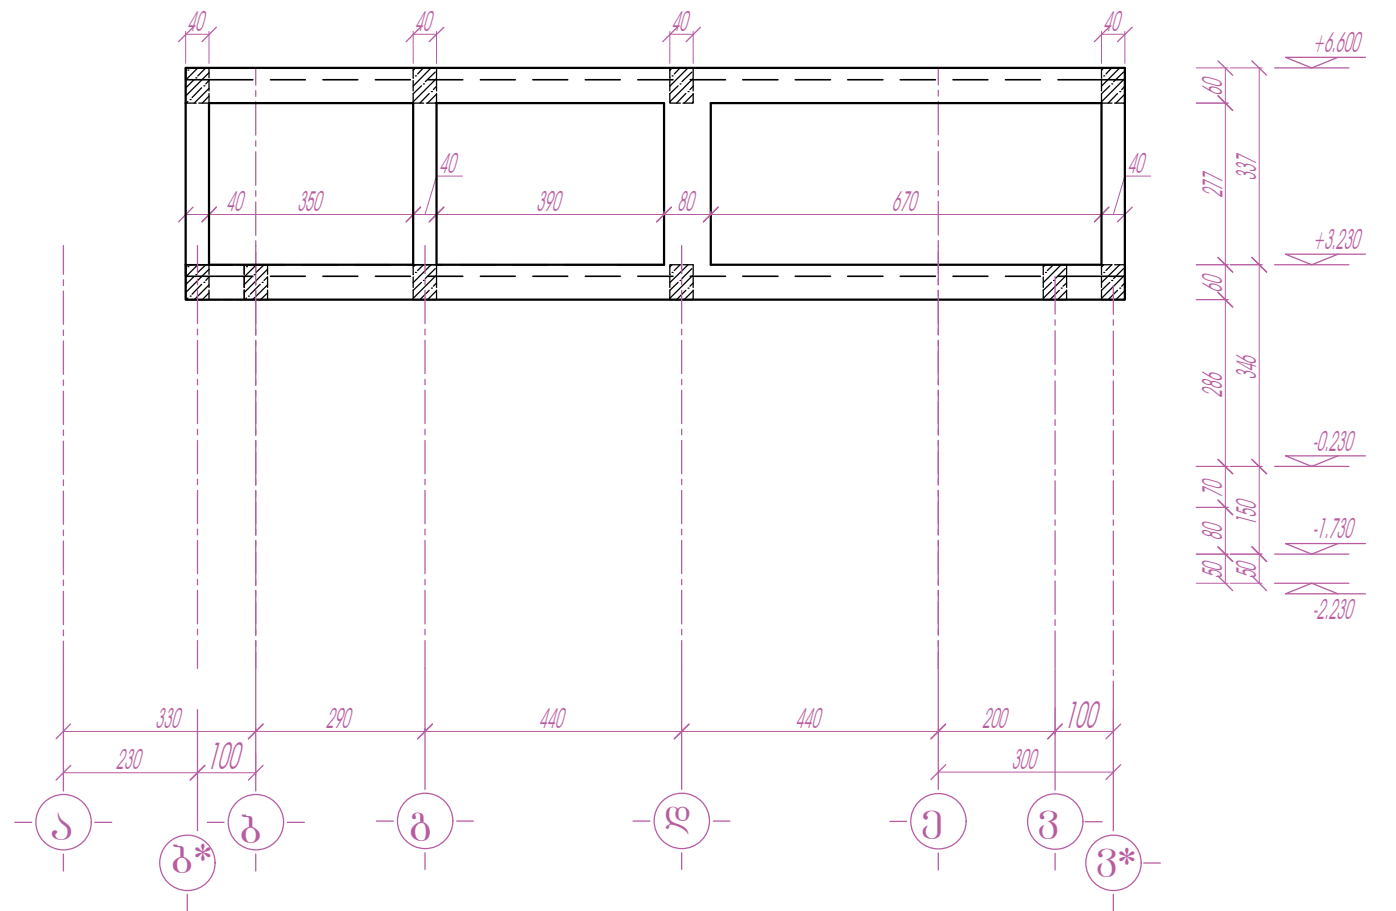



პროექტის დასახელება	დამკვეთი	დამგებმარეგულირებელი	თანამდებობა	გვარი	ხელმოწერა	ნახაზის დასახელება	შტაბი	ფორმატი	ფურცლის №
75 გავშვზე გათვლილი ტიპური საგანგებო ბაღის ფუნქციონირების საპროექტო სახარჯთაღრიცხვო დოკუმენტაცია	საქართველოს მუნიციპალური განვითარების ფონდი	ო.ბ. "კოლა კანკაძე"	დირექტორი	კაკაცაძე		მონოლითური რ.ბ.-ის ჩარჩო "11" ლარძის გასწვრივ რიგების არმირება მონოლითური რ.ბ.-ის ჩარჩო "11" ლარძის გასწვრივ	გუგა პროექტი	კონსტრუქც. ნაწილი	A - 3
			არქიტექტორი	ვ.ლომძე					
	მ. თბილისი, ალმაზ. ბაგზ. №150	ბათუმი, გორბასლის ქუჩა № 60	კონსტრუქტორი	ბ. პახიძე					კ - 43

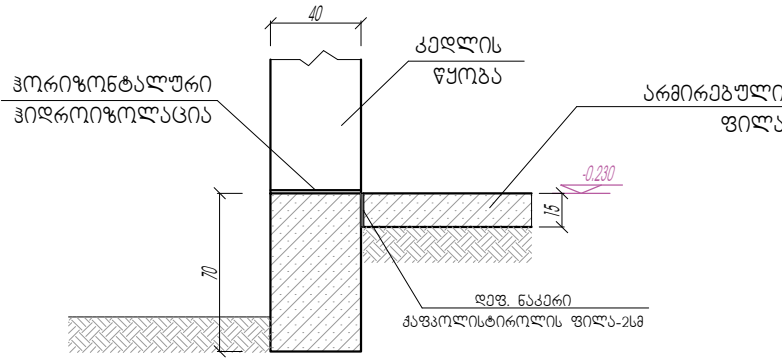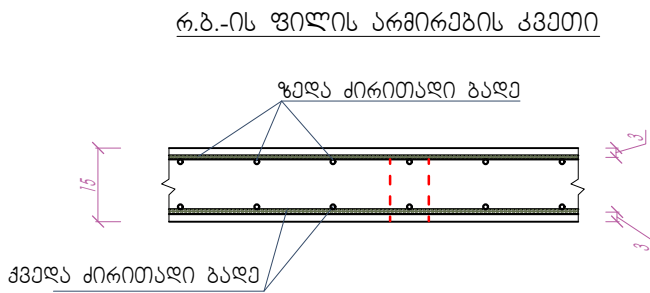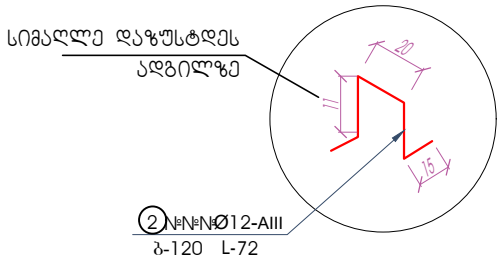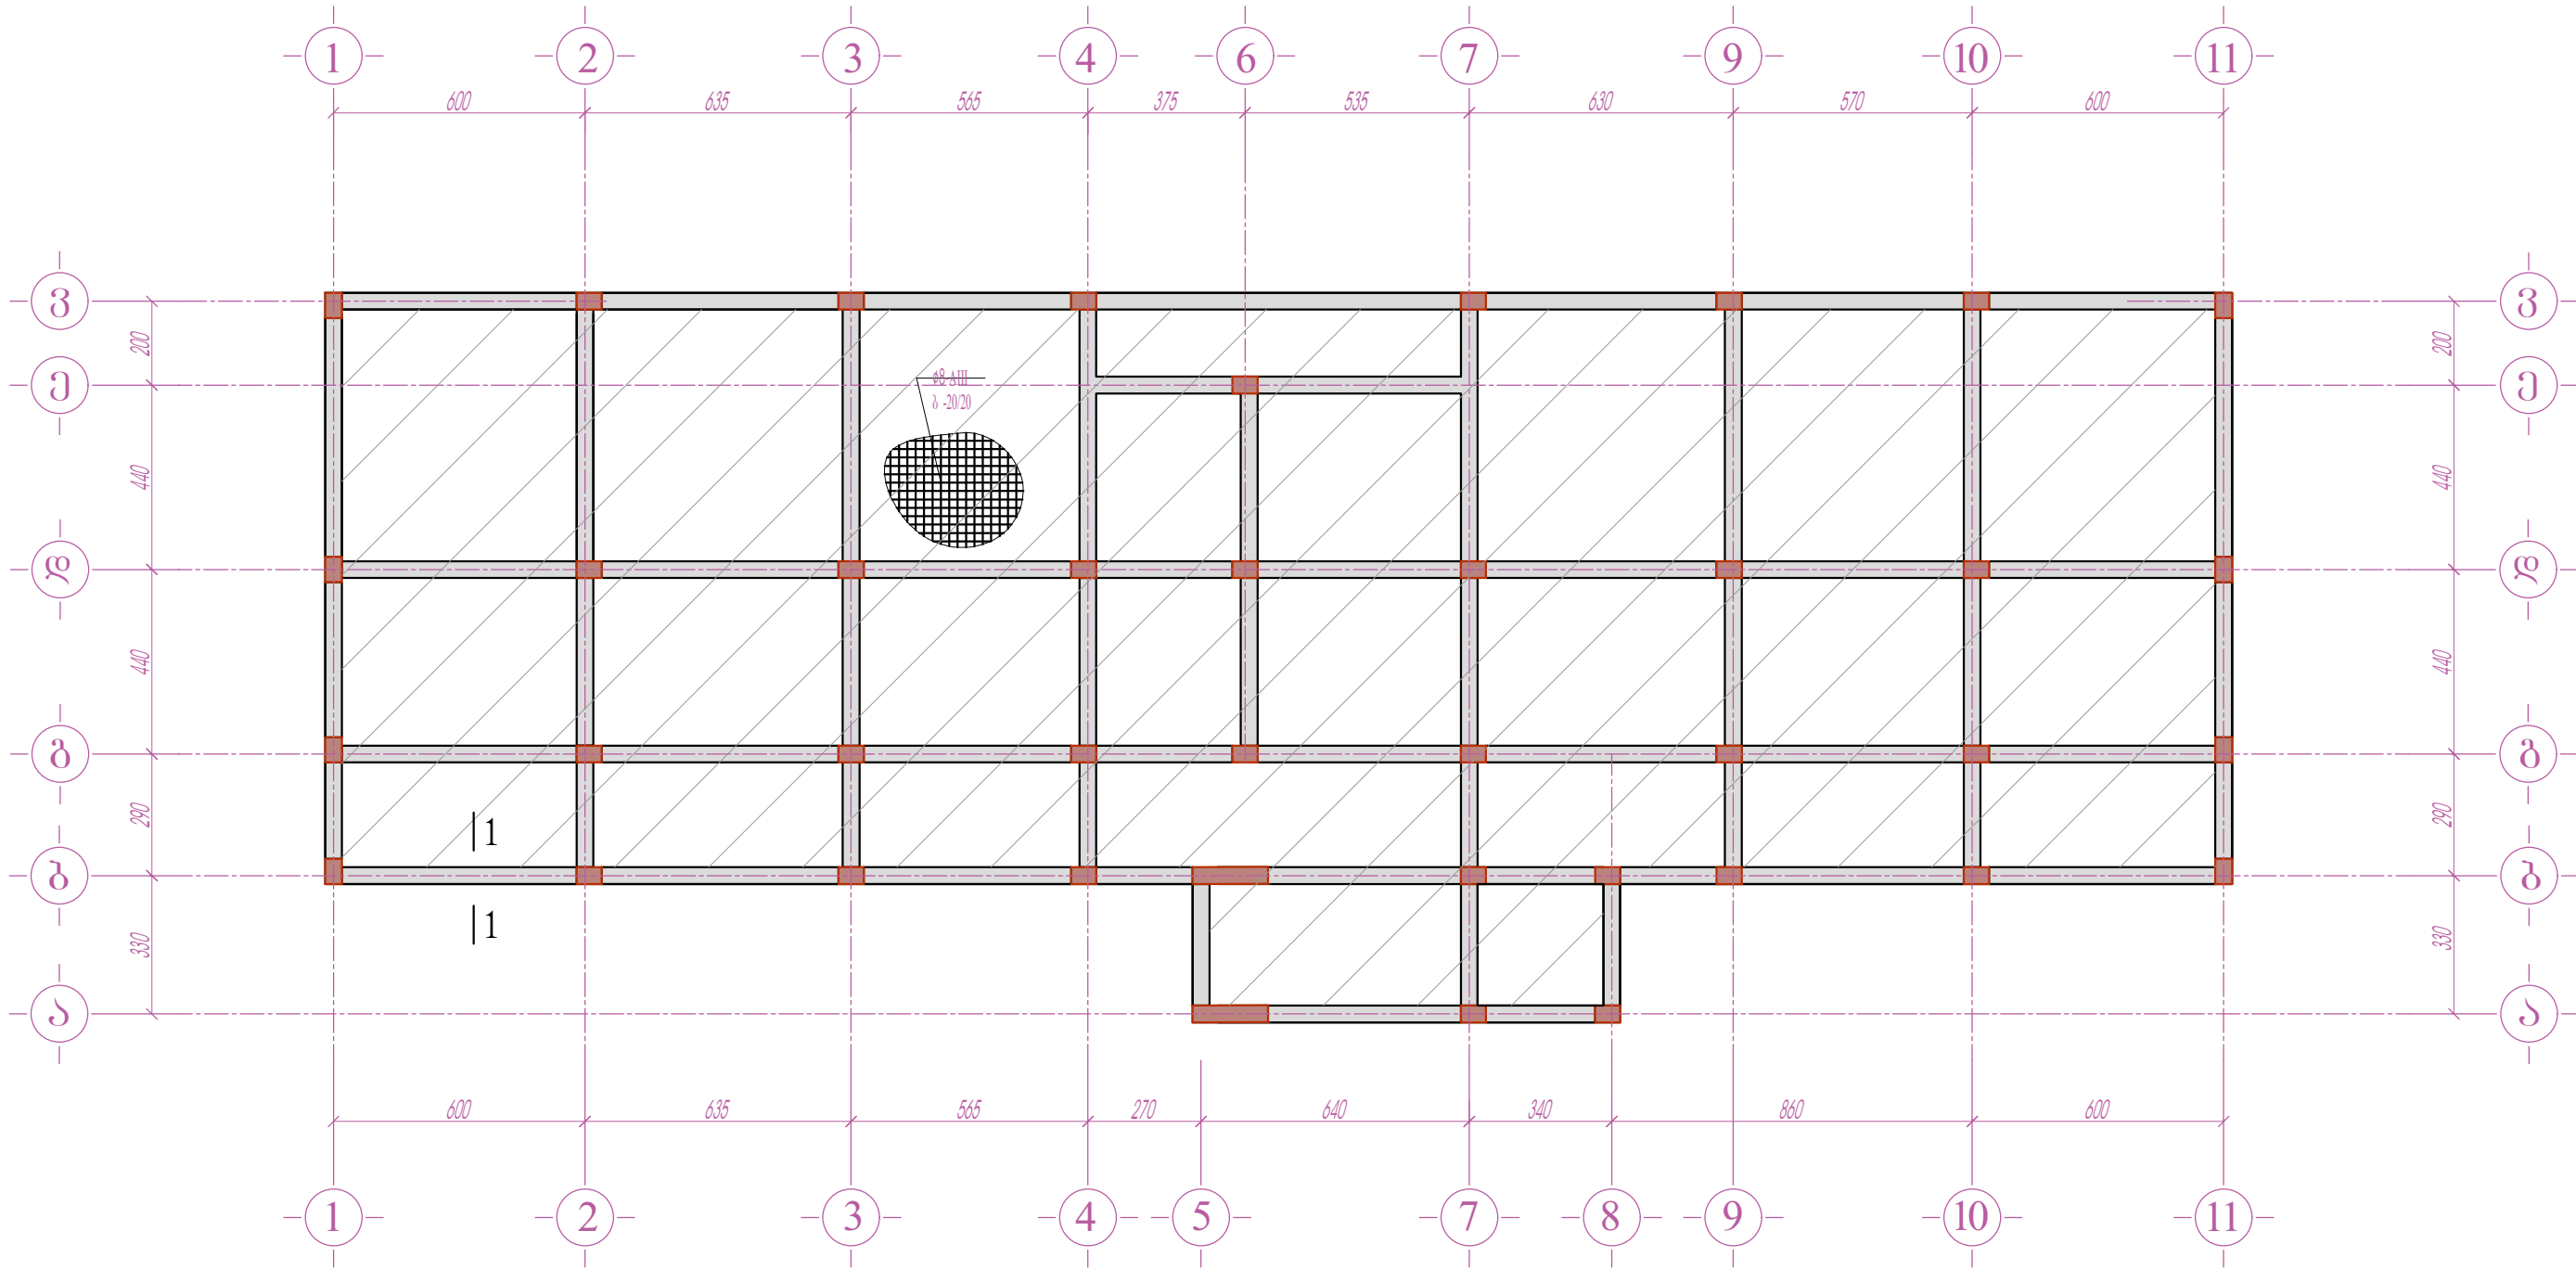




პროექტის დასახელება	დამკვეთი	დამამუშავებელი	თანამდებობა	გვარი	ხელმოწერა	ნახაზის დასახელება	მთავარი	ფორმატი	ფურცლის №
75 ბაგვრე ბათელი ტიპური საბავშვო ბაღის მშენებლობის პროექტი სახარტოვალის სახარტოვალის ფილა-ზე	საქართველოს მშენებლობის განვითარების ფონდი	ი.მ. "კობა კაცაძე"	დირექტორი	კაცაძე	...	მონოლითური რ. ბეტონის ფილა -0.2300 ნიშ-ზე ჰელა და ზელა არმირების ბაღე	მუშა პროექტი	A - 3	3 - 44
			არქიტექტორი	ლალიძე	...		კონსტრუქც. ნაწილი		
			პროექტორი	ბ. კახიძე	...				

მონოლითური რკ. ბეტონის ფილა +3.230 ნიშ-ზე
გეომეტრიული ზომების გეგმა

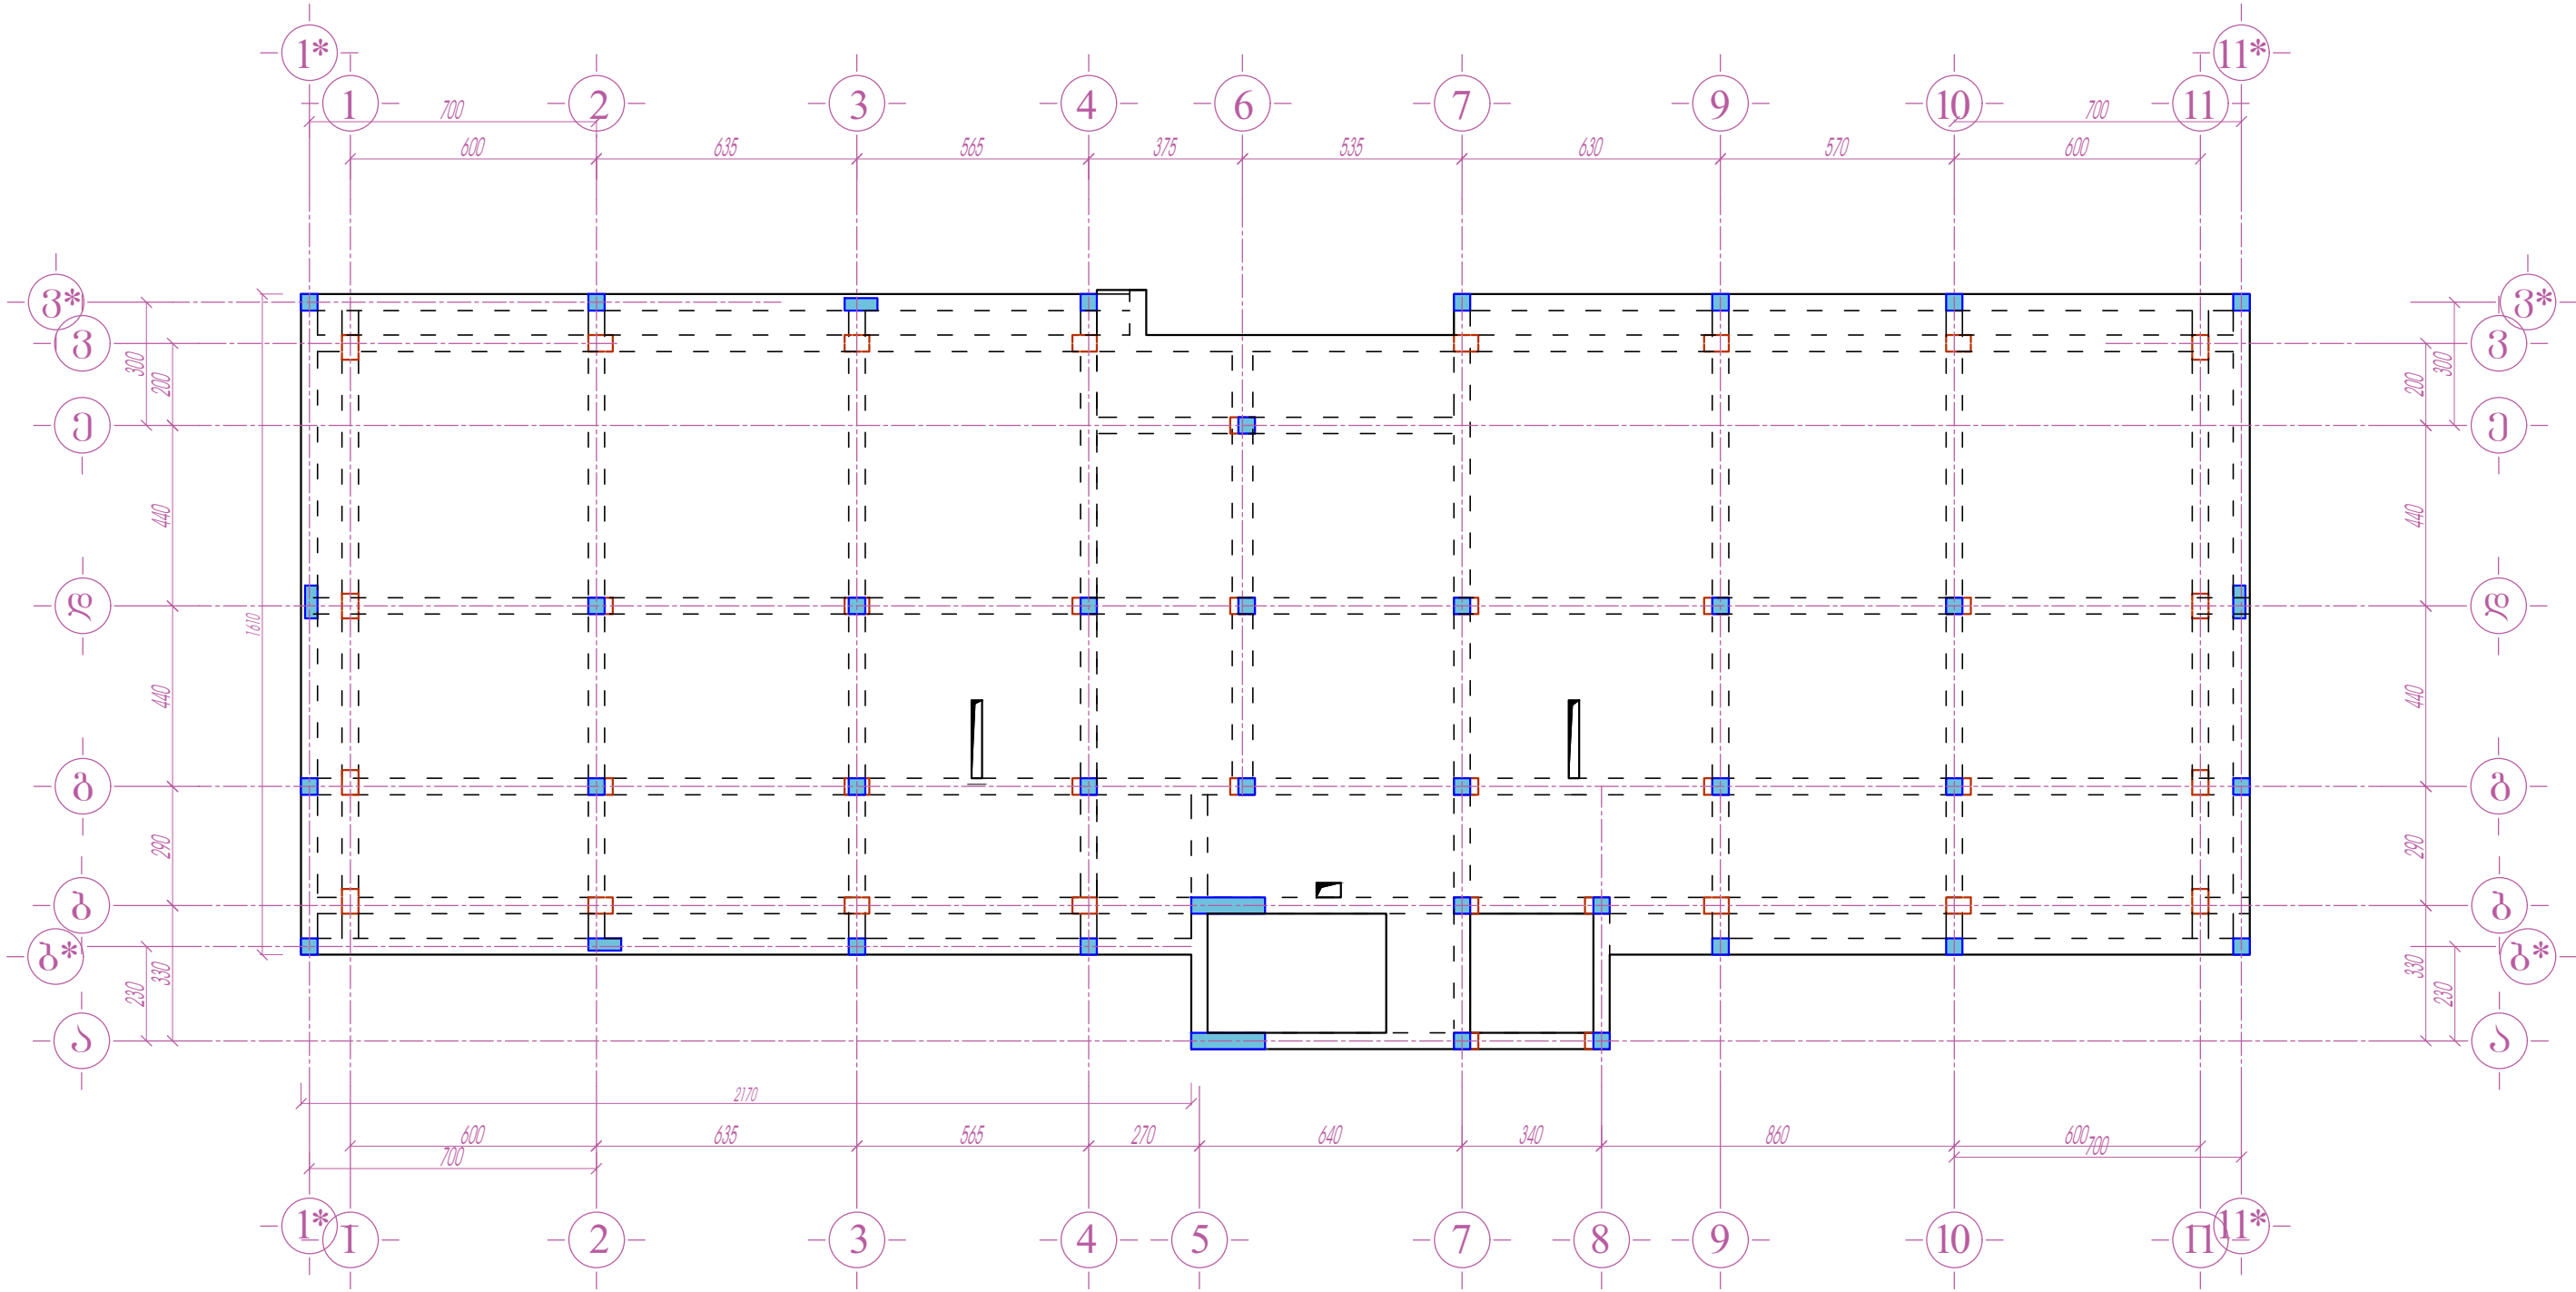

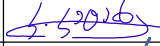
პროექტის დასახელება	დამკვეთი	დამგებმარეგულირებელი	თანამდებობა	გვარი	ხელმოწერა	ნახაზის დასახელება	მტაპი	ფორმატი	ფურცლის №
75 ბავშვებზე გათვლილი ტიპური საბავშვო ბაღის მშენებლობის საპროექტო სახანძრო-თავდაცვითი ღონისძიებები	საქართველოს მშენიშნაკლური განვითარების ფონდი	ი.მ. "კობა კაცაძე"	დირექტორი	კაცაძე		მონოლითური რკ. ბეტონის ფილა +3.230 ნიშ-ზე გეომეტრიული ზომების გეგმა	ფურცა პროექტი	A - 3	3 - 45
			არქიტექტორი	ლალიშვი			კონსტრუქც. ნაწილი		
			პრინციპალ-პროექტორი	ბ. კახიძე					

ბუნებრივი რკ. ბეტონის ფილა +3.230 ნიშ-ზე
ქვედა ძირითადი ბალები

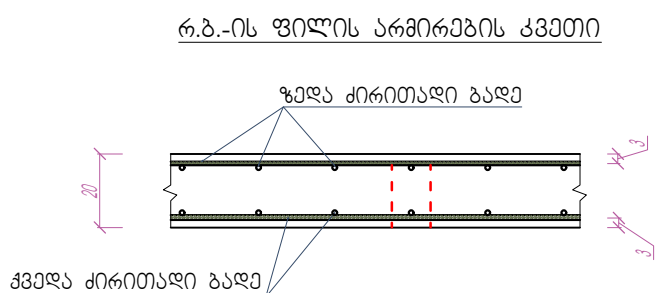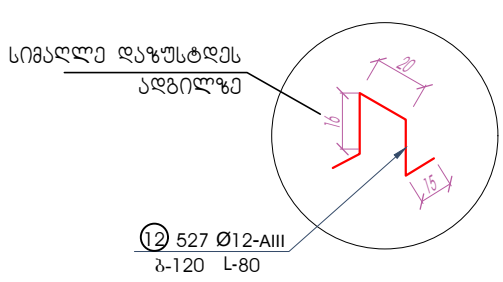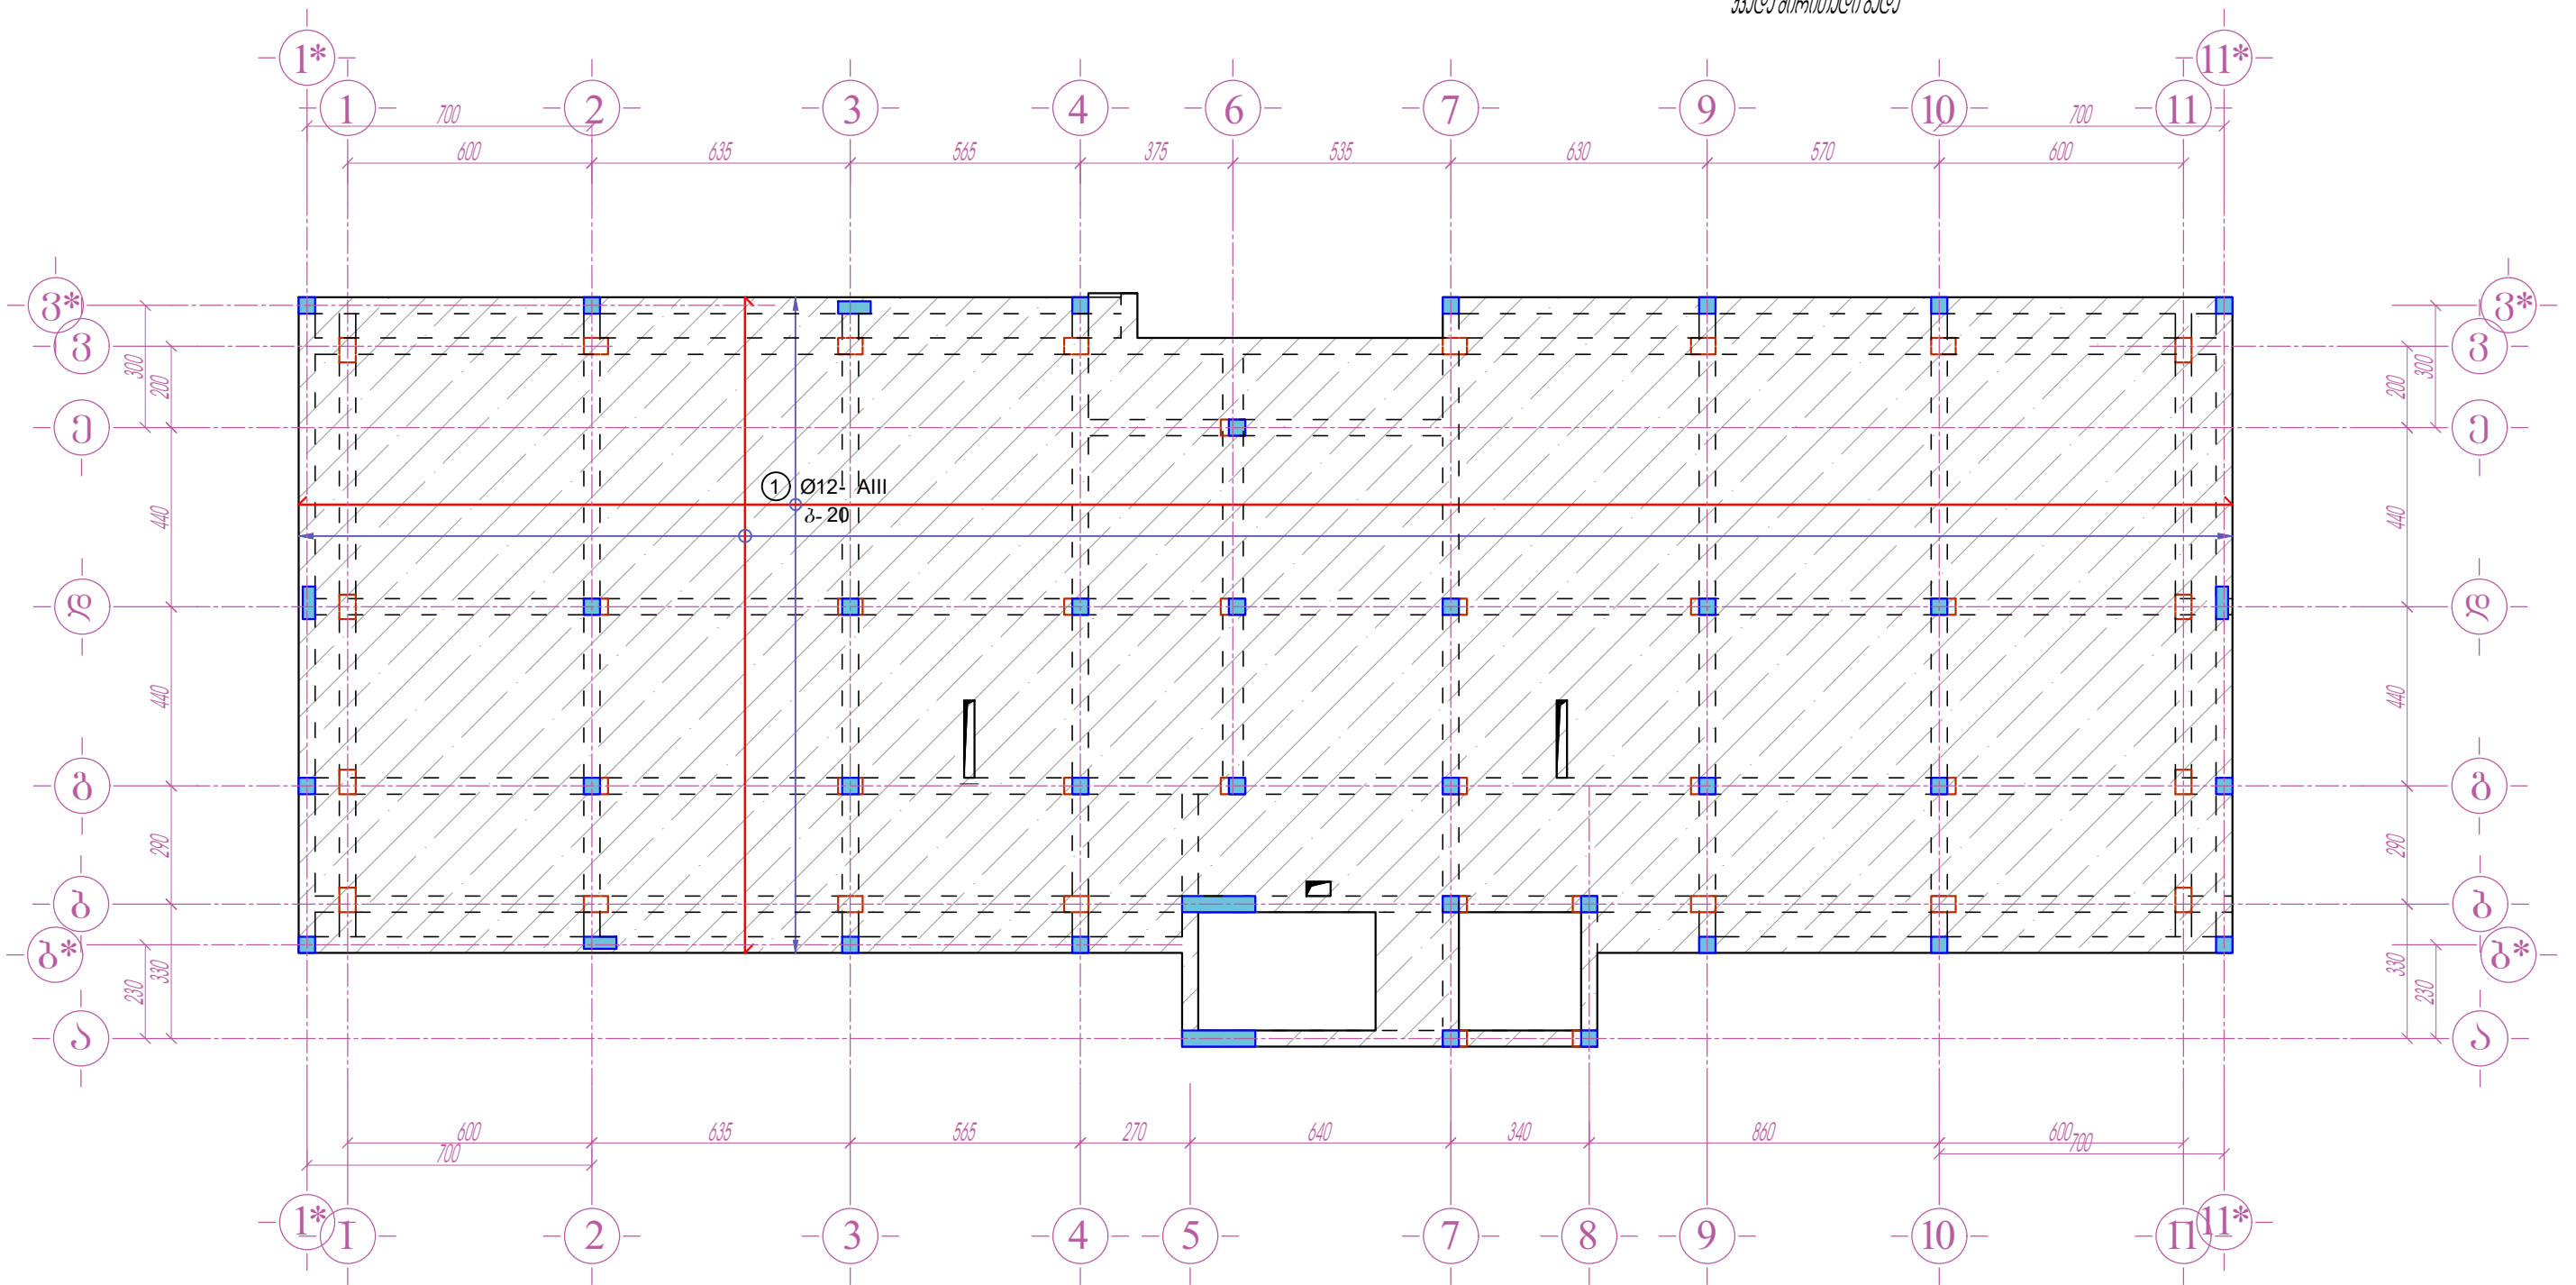


პროექტის დასახელება	დამკვეთი	დამამუშავებელი	თანამდებობა	გვარი	ხელმოწერა	ნახაზის დასახელება	მთავარი	ფორმატი	ფურცლის №
75 ბავშვზე გათვლილი ტიპური საბავშვო ბაღის ფუნქციონირების საპროექტო სახანგეგმარო დოკუმენტაცია	საქართველოს მუნიციპალური განვითარების ფონდი	ი.მ. "კობა კაცაძე"	დირექტორი	კაცაძე		ბუნებრივი რკ. ბეტონის ფილა +3.230 ნიშ-ზე ქვედა ძირითადი ბალები	მუშა პროექტი	A - 3	3 - 46
			არქიტექტორი	ლალიშვი			კონსტრუქც. ნაწილი		
			კონსტრუქტორი	ბ. კახიძე					

მონოლითური რკ. ბაზონის ფილა +3.230 ნიშ-ზე
კვლე მიჩითული ბაზონის დაგეგმვითი არსებულ X მიმართულებით

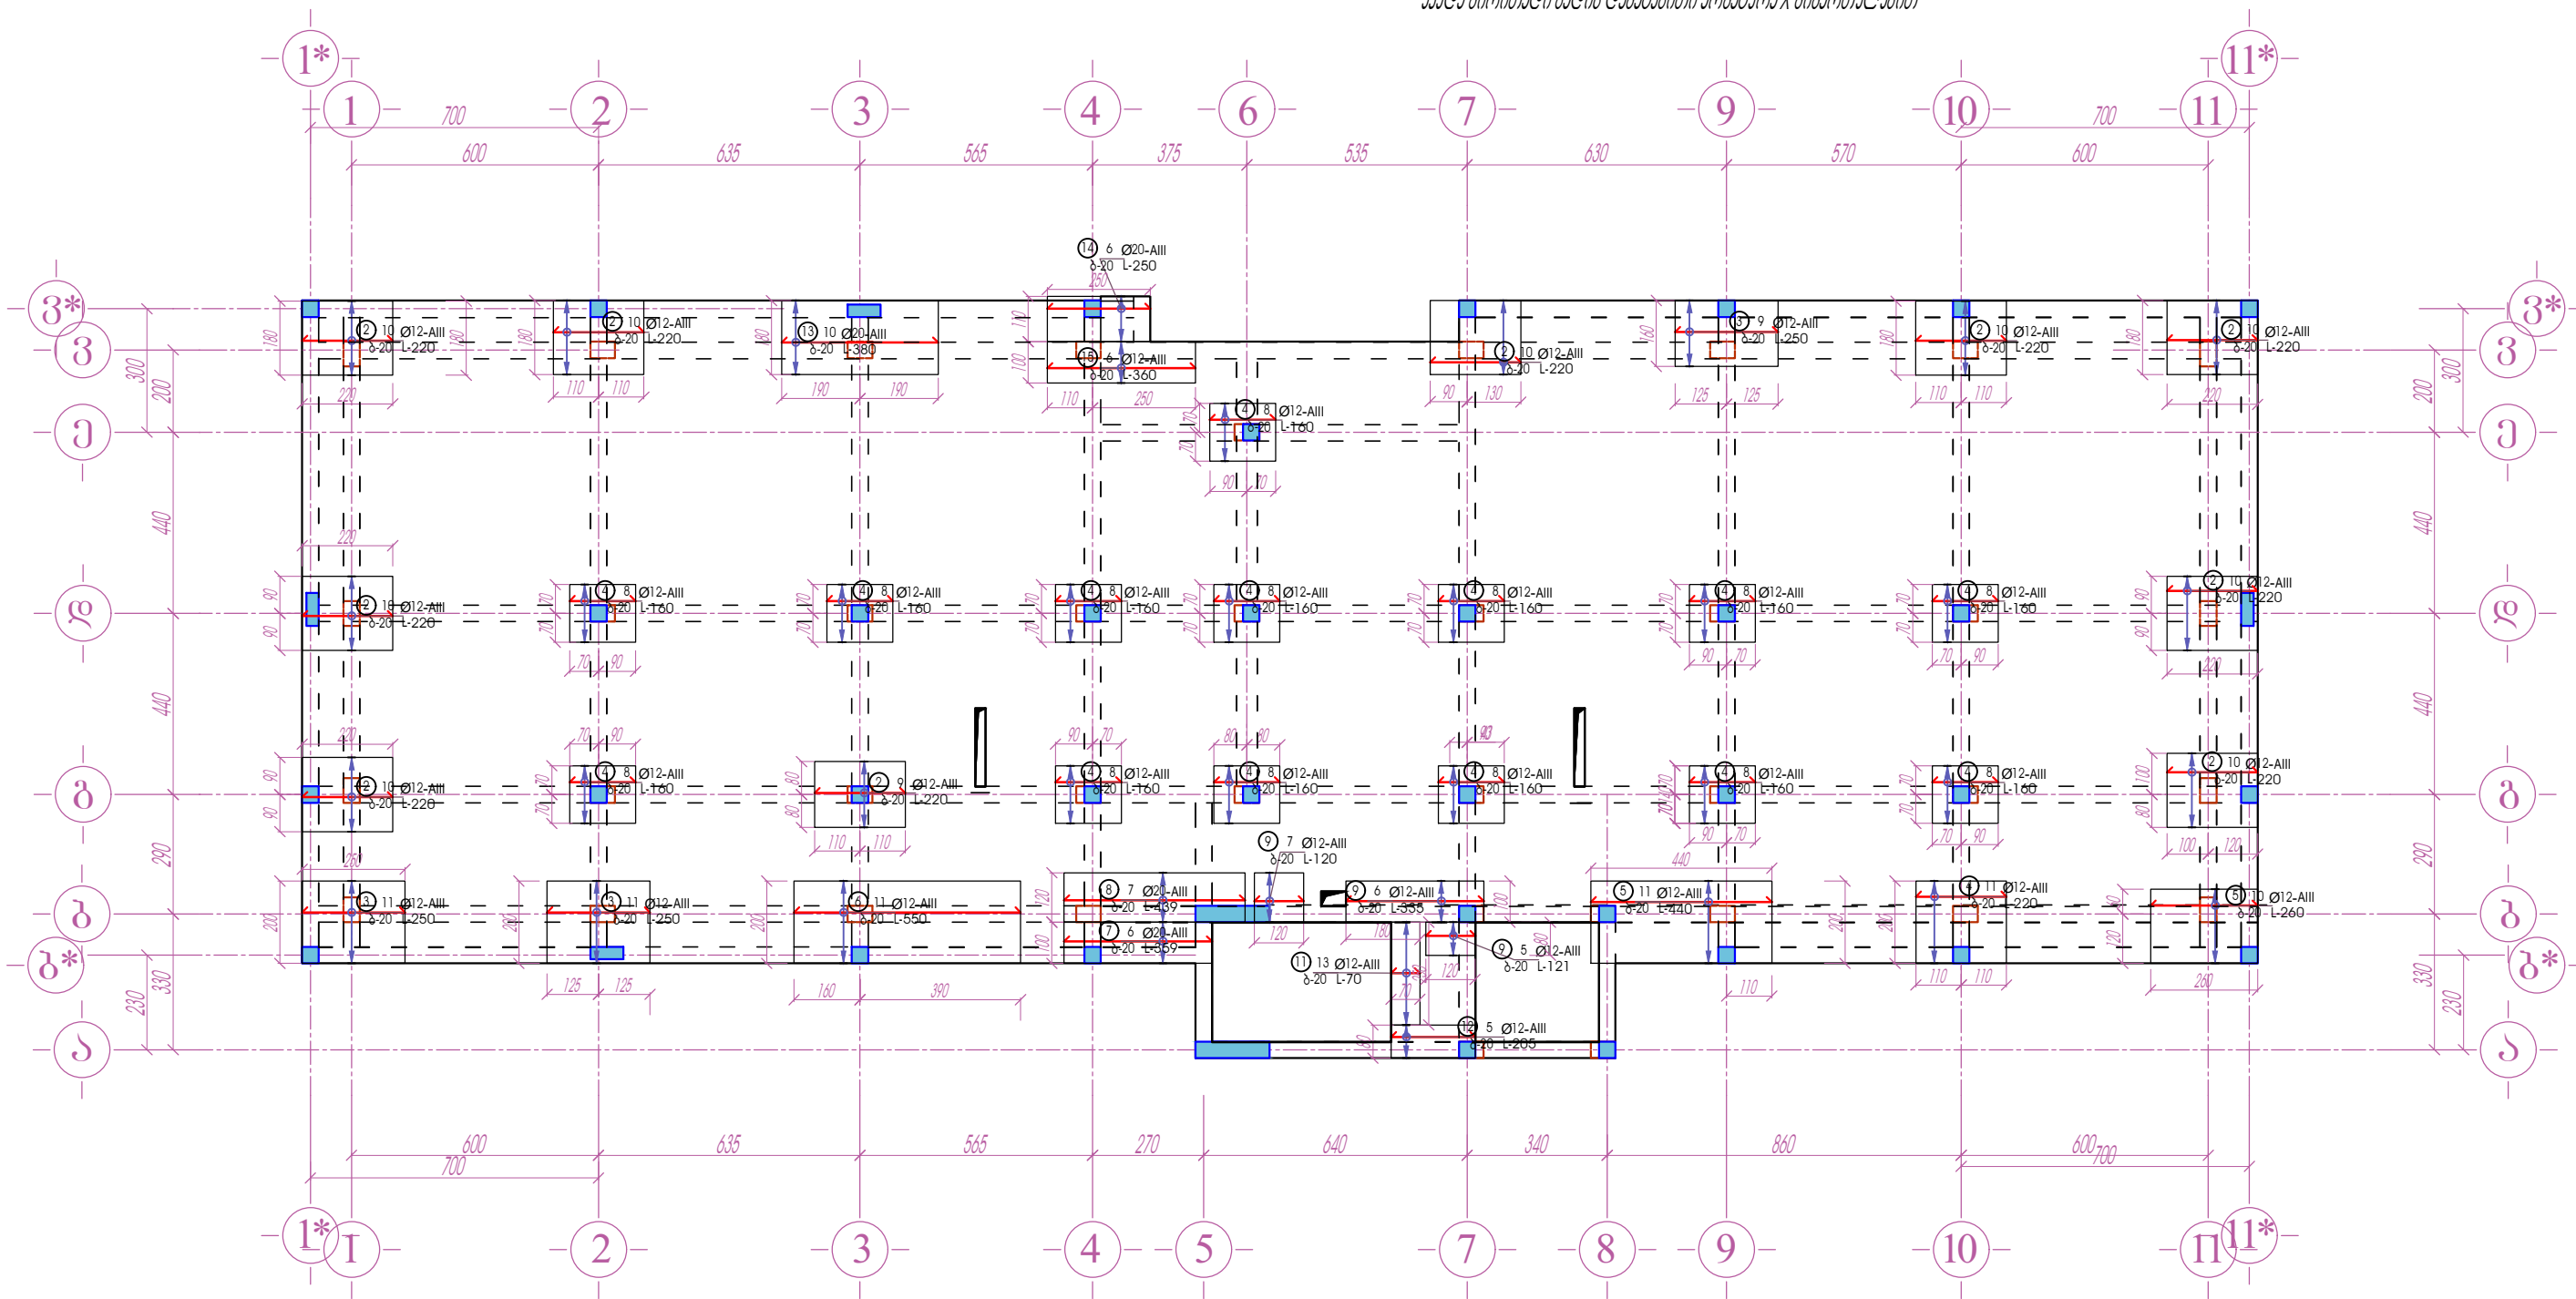


პროექტის დასახელება	დამკვეთი	დამგებმარეგული	თანამდებობა	გვარი	ხელმოწერა	ნახაზის დასახელება	მთავარი	ფორმატი	ფურცლის №
75 ბავშვზე გათვლილი ტიპური საბავშვო ბაღის მშენებლობის საპროექტო სახანძრო-საგანგებულო დოკუმენტაცია	საქართველოს მშენებლის კავშირი	ო.ა. "კობა კაცაძე"	დირექტორი	კაცაძე		მონოლითური რკ. ბაზონის ფილა +3.230 ნიშ-ზე კვლე მიჩითული ბაზონის დაგეგმვითი არსებულ X მიმართულებით	მუშა პროექტი	A - 3	3 - 47
			არქიტექტორი	ლალიშვი			კონსტრუქცია		
			პროექტორი	ბ. კახიძე			ნაწილი		

ქველ ძირითადი ბაღის ღამაგებითი არმატურა Y მიმართულებით

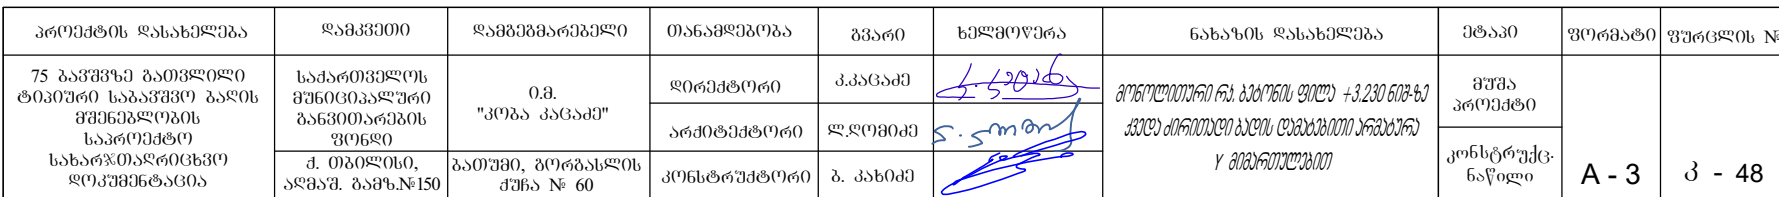


ბონოლითური რა. ბაბონის ფილა +3.230 ნიშ-ზე
ხელეძირითული ბაბუ

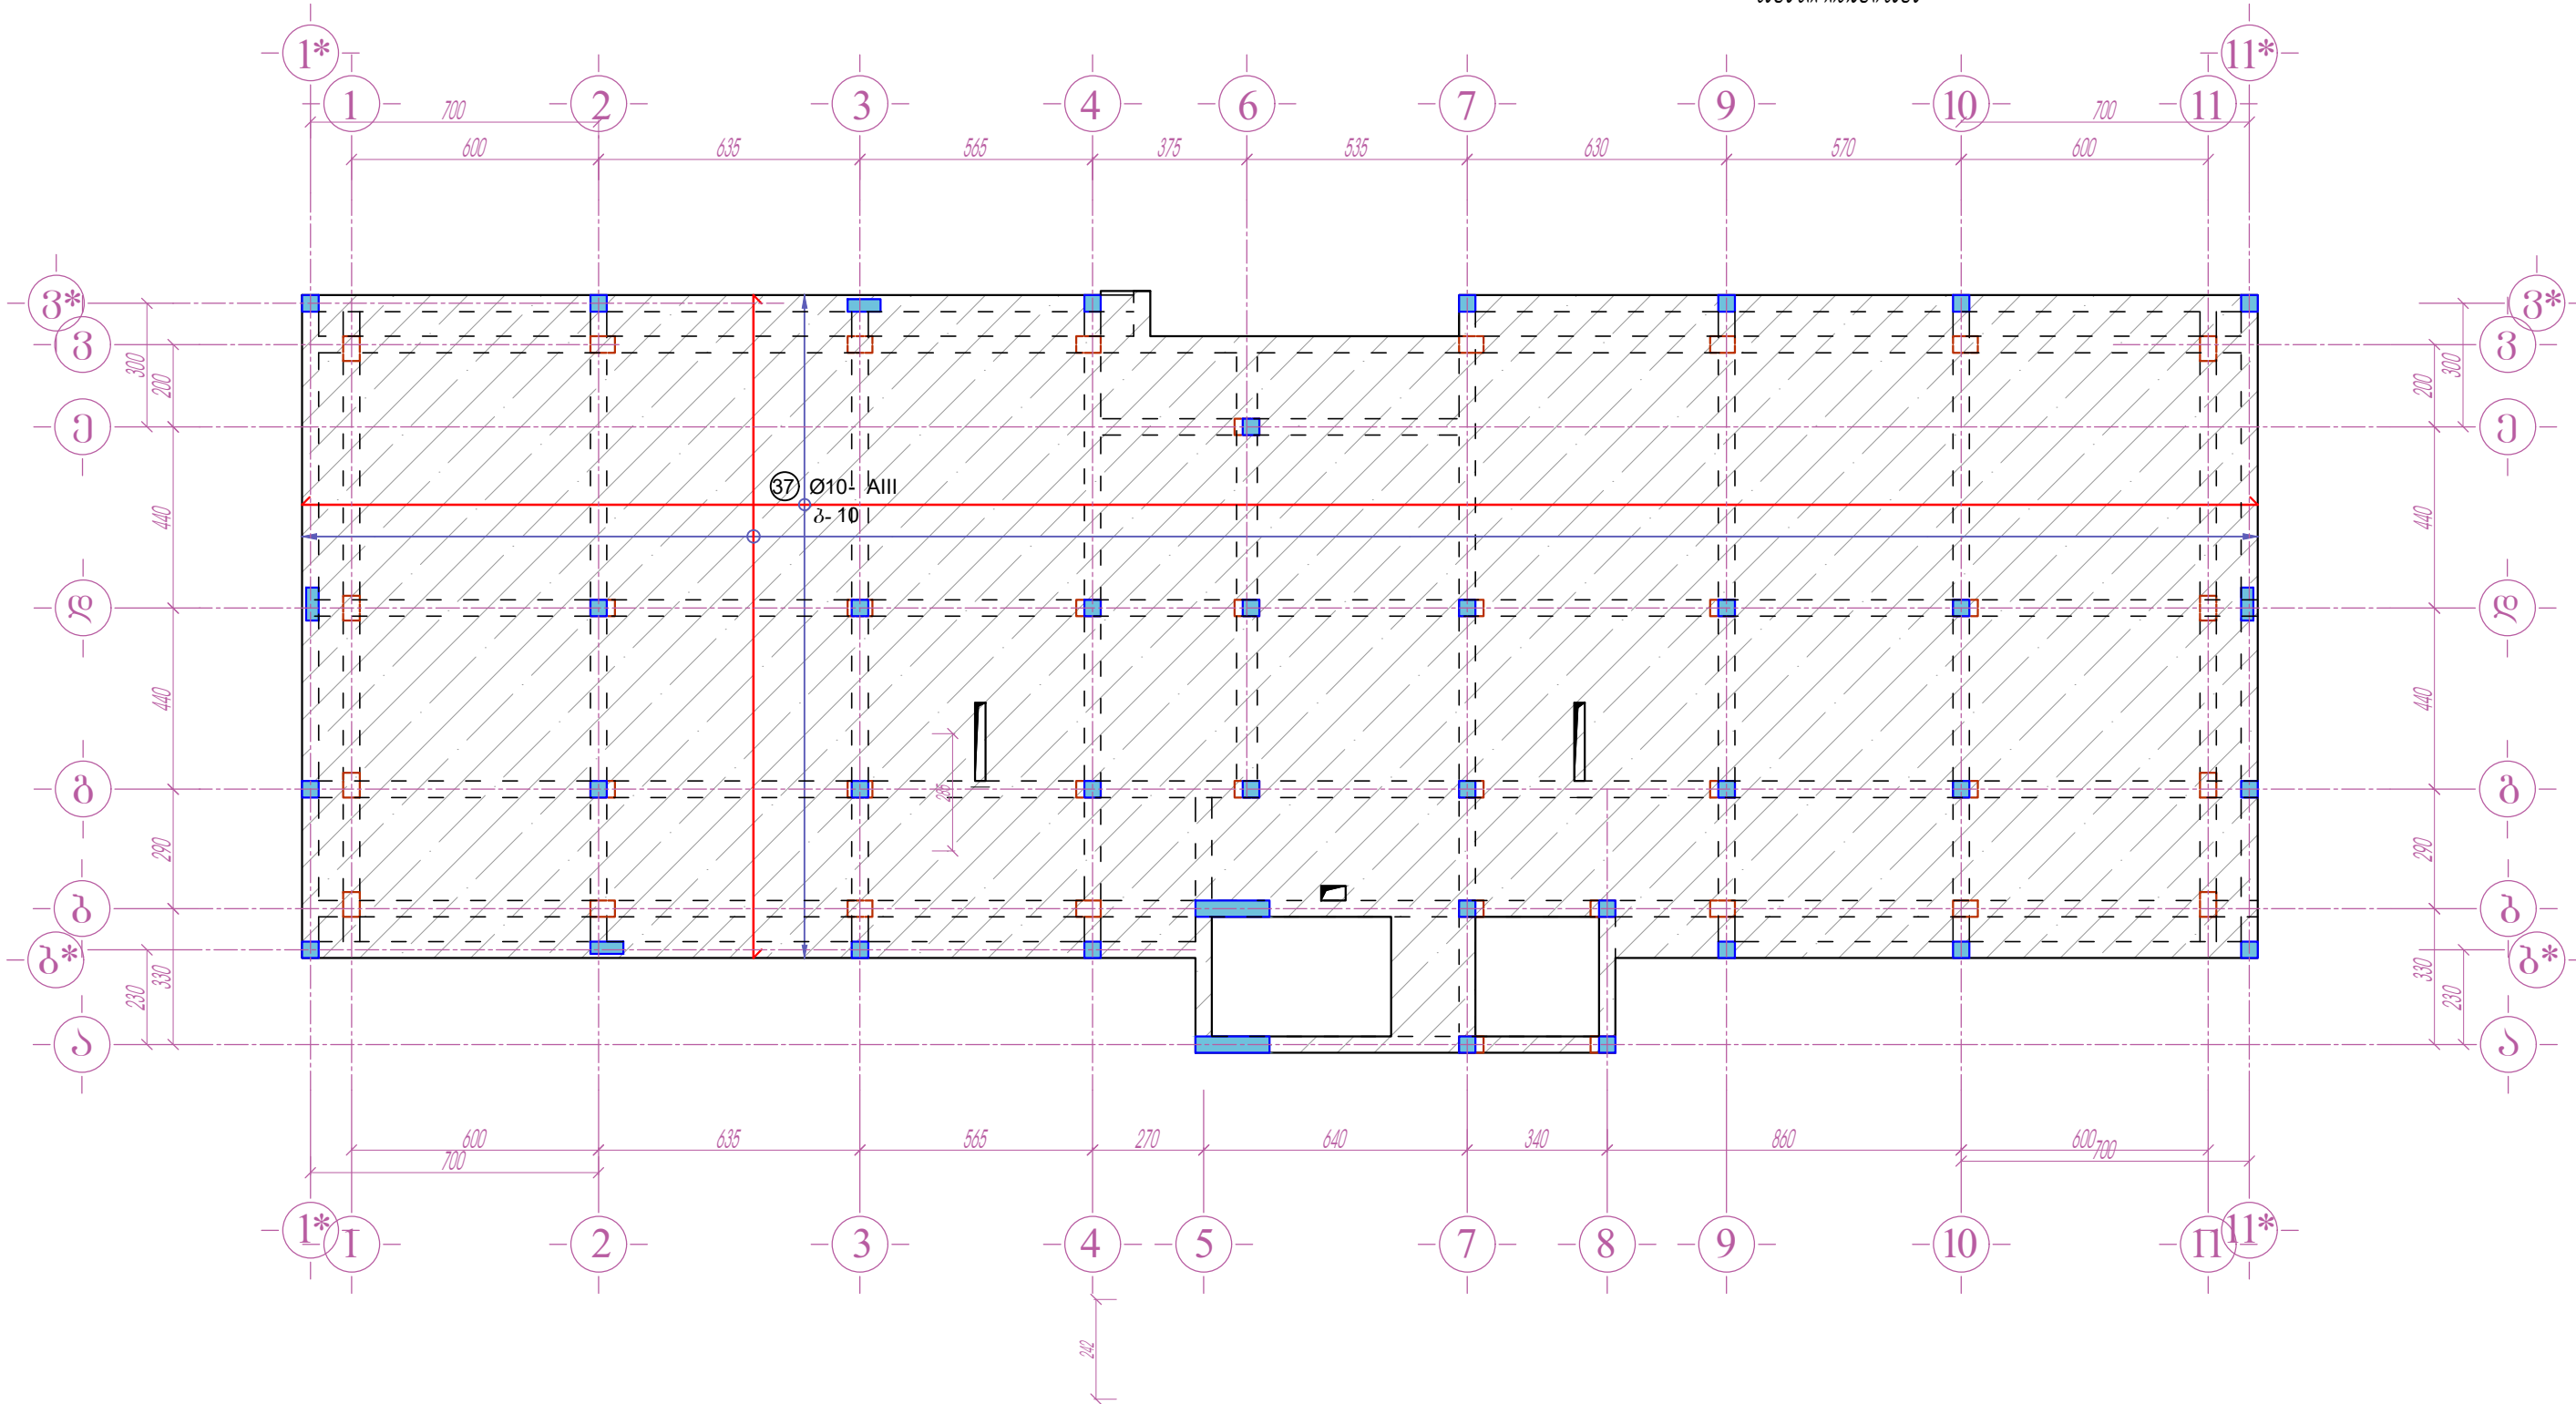


პროექტის დასახელება	დამკვეთი	დამგებარება	თანამდებობა	გვარი	ხელმოწერა	ნახაზის დასახელება	მთავარი	ფორმატი	ფურცლის №
75 ბაგვში ბათვლილი ტიპური საბავშვო ბაღის მშენებლობის საპროექტო სახარჯთაღრიცხვო დოკუმენტაცია	საქართველოს მშენებლობის განვითარების ფონდი	თ.ბ. "კობა კაცაძე"	დირექტორი	კაცაძე	5.5.2016	ბონოლითური რა. ბაბონის ფილა +3.230 ნიშ-ზე ხელეძირითული ბაბუ	მუშა პროექტი	A - 3	3 - 49
			არქიტექტორი	ლ.ლომძე	5.5.2016		კონსტრუქც. ნაწილი		
			პრინციპალი	ბ. კახიძე	5.5.2016				

მონოლითური რკ. ბაძონის ფილა +3.230 ნიშ-ზე
ზედა ძირითადი ბაძის ღრმადებითი არგანურა X მიმართულებით

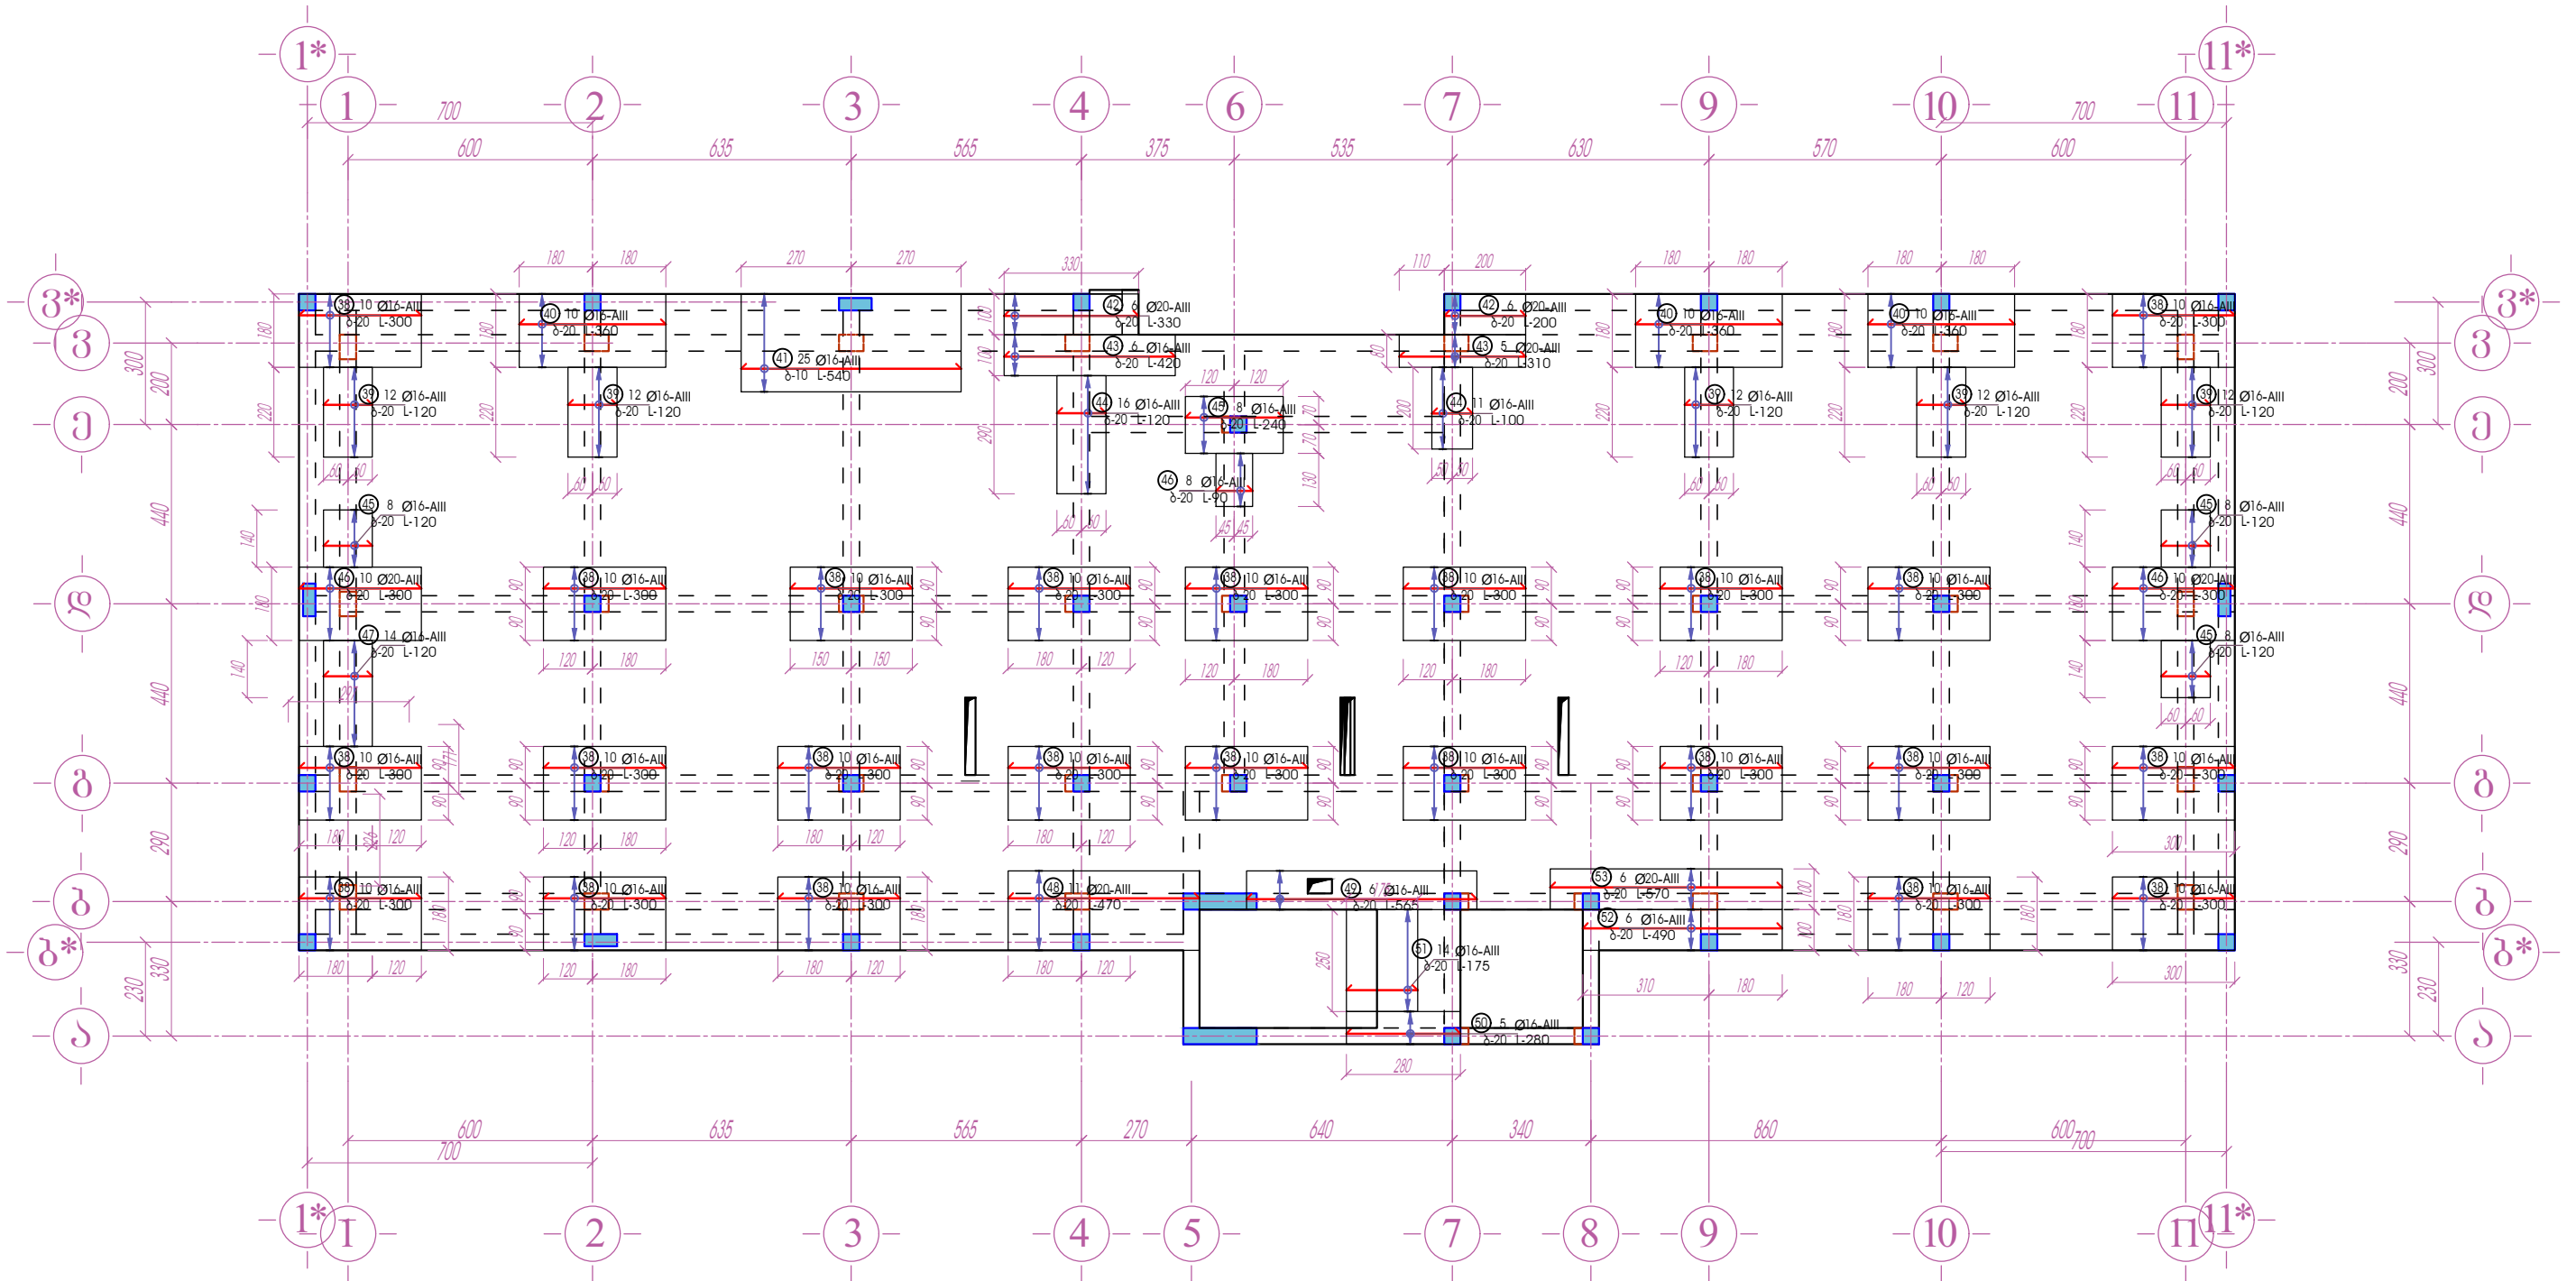


პროექტის დასახელება	დამკვეთი	დამამუშავებელი	თანამდებობა	გვარი	ხელმოწერა	ნახაზის დასახელება	მთავარი	ფურცელი	ფურცლის №
75 ბაგრაჟი ბათუმის რაიონის ქალაქის საბაგრაჟო ბაღის ფუნდამენტის საპროექტო სახანძრო-ტექნიკური დაცემისათვის	საპროექტო მუშაობის ბაგრაჟის ფუნდამენტის პროექტი	ი.ა. "კონსტრუქციები"	დირექტორი	კაციაძე	ხელმოწერა	მონოლითური რკ. ბაძონის ფილა +3.230 ნიშ-ზე ზედა ძირითადი ბაძის ღრმადებითი არგანურა X მიმართულებით	მთავარი	A - 3	3 - 50
			არქიტექტორი	ლ.ლომინაძე	ხელმოწერა		კონსტრუქცი- ნაწილი		

ბონოლითური რა. ბაბუნის ფილა +3.230 ნიშ-ზე
ხელა ძირითადი ბაღის ღებავებითი არმაზურა Y მიმართულებით

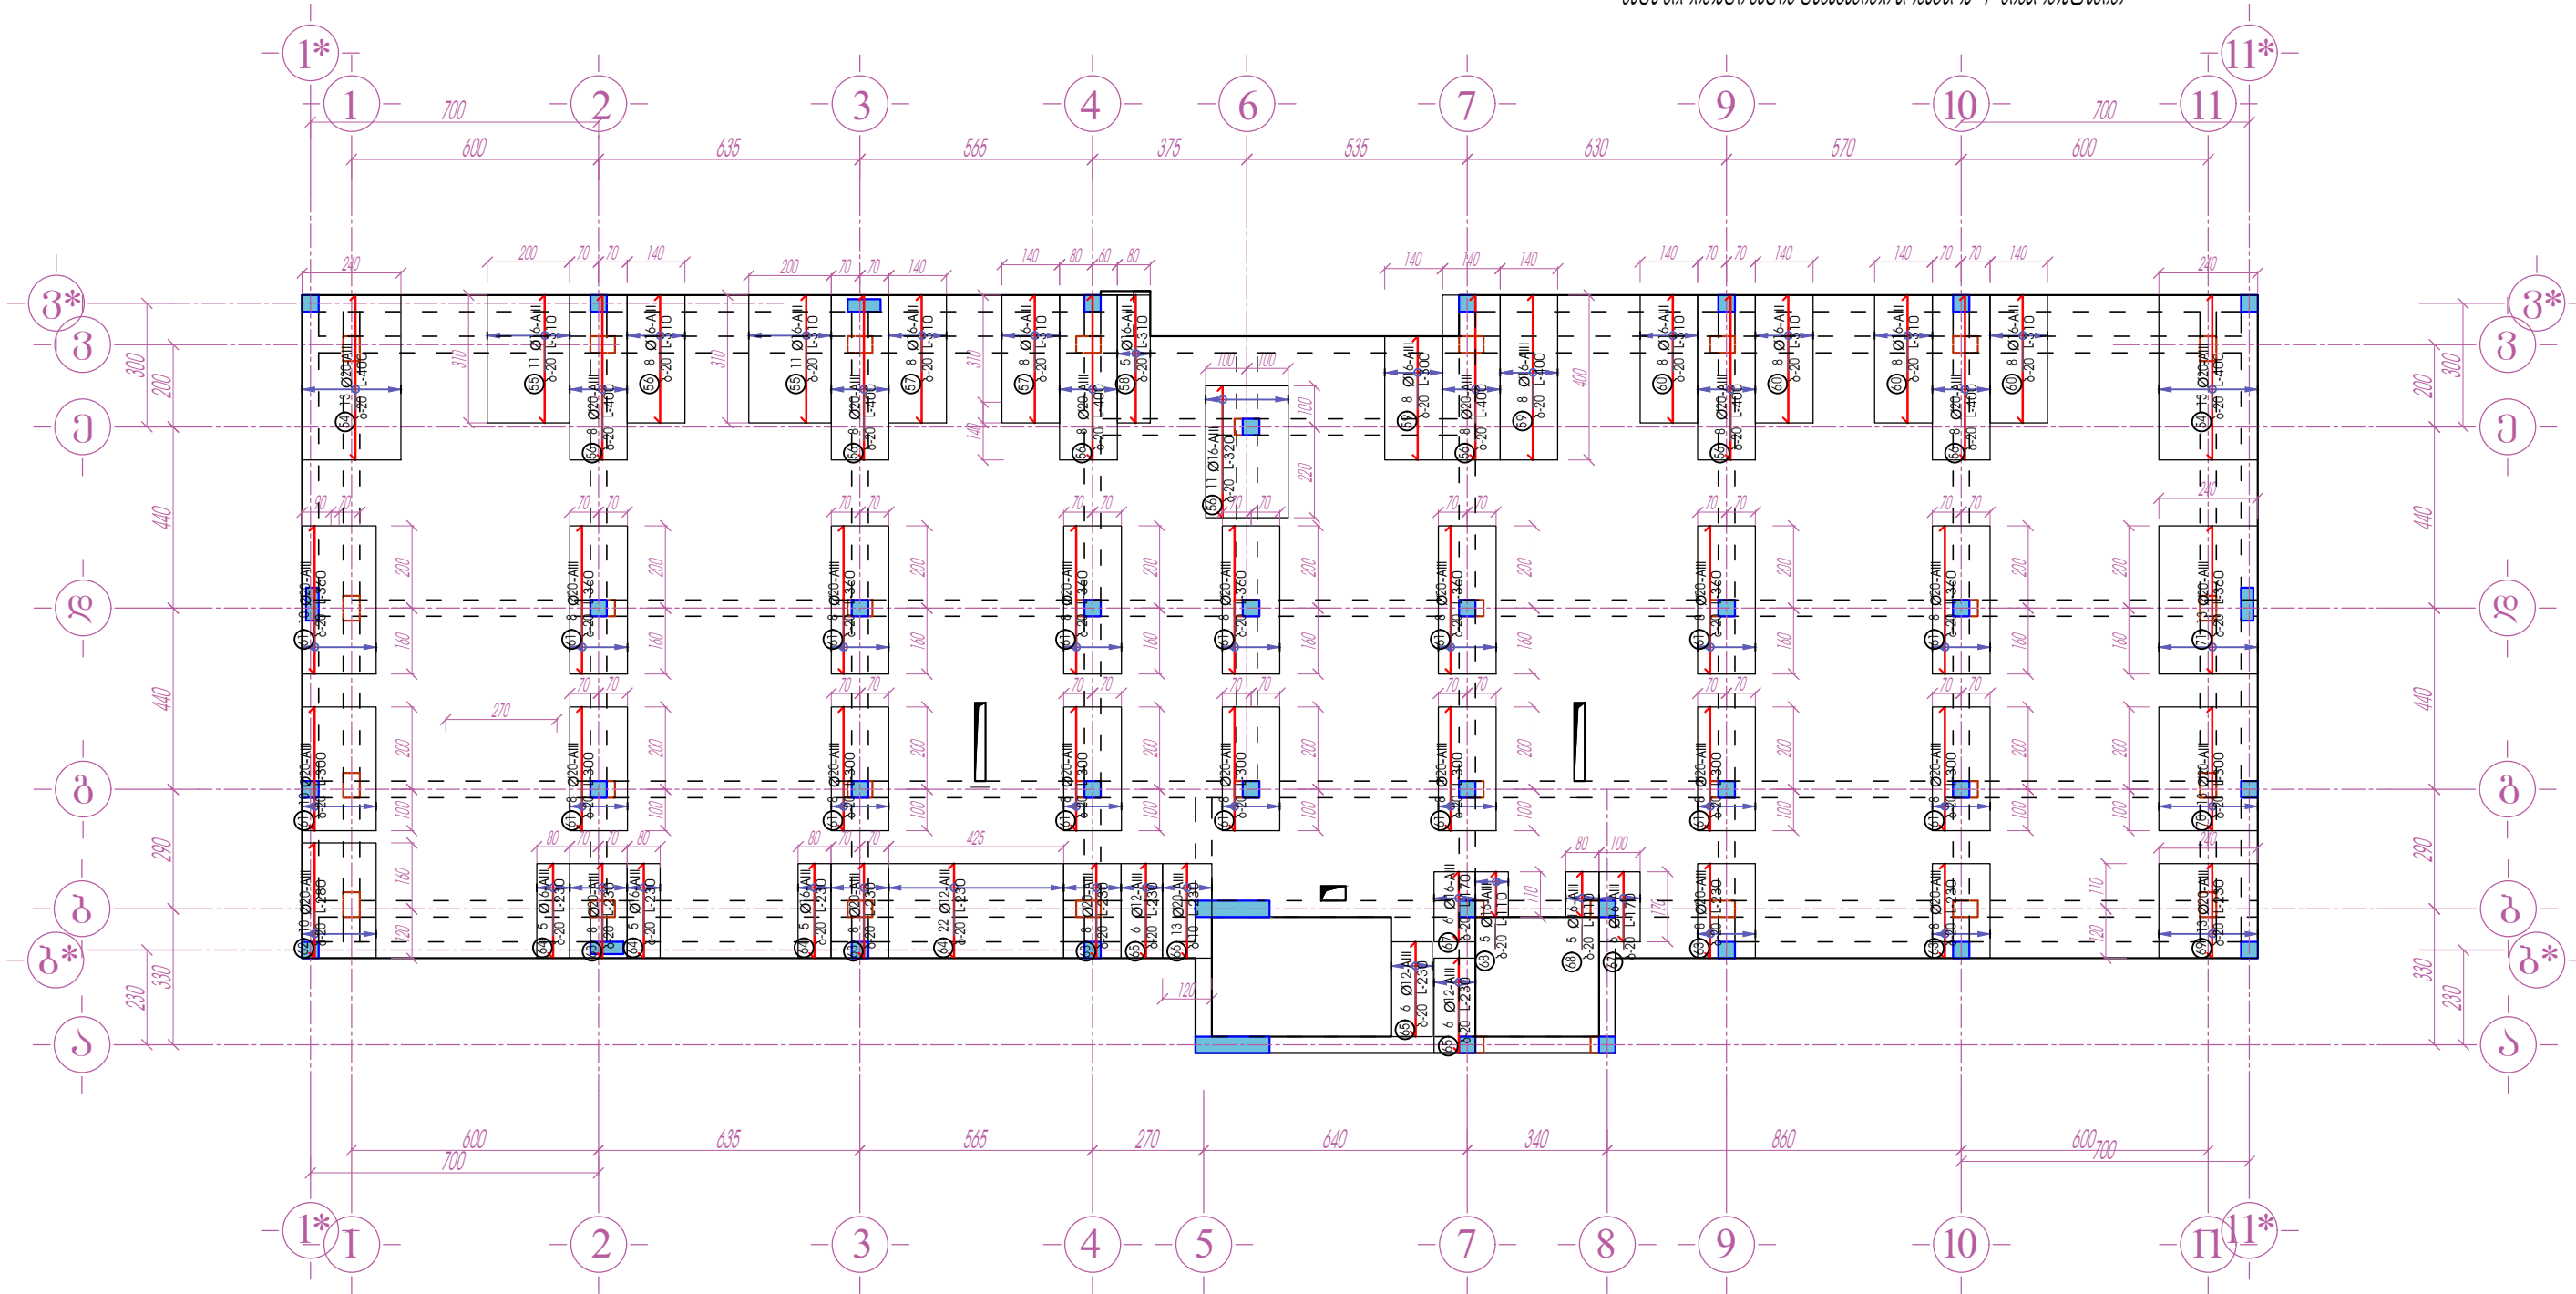



პროექტის დასახელება	დამკვეთი	დამგებმარეგული	თანამდებობა	გვარი	ხელმოწერა	ნახაზის დასახელება	პლატი	ფორმატი	ფურცლის №
75 გავშვზე ბათვლილი ტიპური საბავშვო ბაღის მშენებლობის პროექტი სახარჯთაღრიცხვო დოკუმენტაცია	საქართველოს მშენებლობის განვითარების ფონდი	ბ.ბ. "კოლა კავადი"	დირექტორი	კაკაძე		ბონოლითური რა. ბაბუნის ფილა +3.230 ნიშ-ზე ხელა ძირითადი ბაღის ღებავებითი არმაზურა Y მიმართულებით	მუშა პროექტი	A - 3	3 - 51
			არქიტექტორი	ლ.ლომინაძე			კონსტრუქცი- ნაწილი		
			კონსტრუქტორი	ბ. კახიძე					

მონოლითური რკ. ბაზისის ფილა +6.600 ნიშ-ზე
გომბორიული ზომების გვერდი

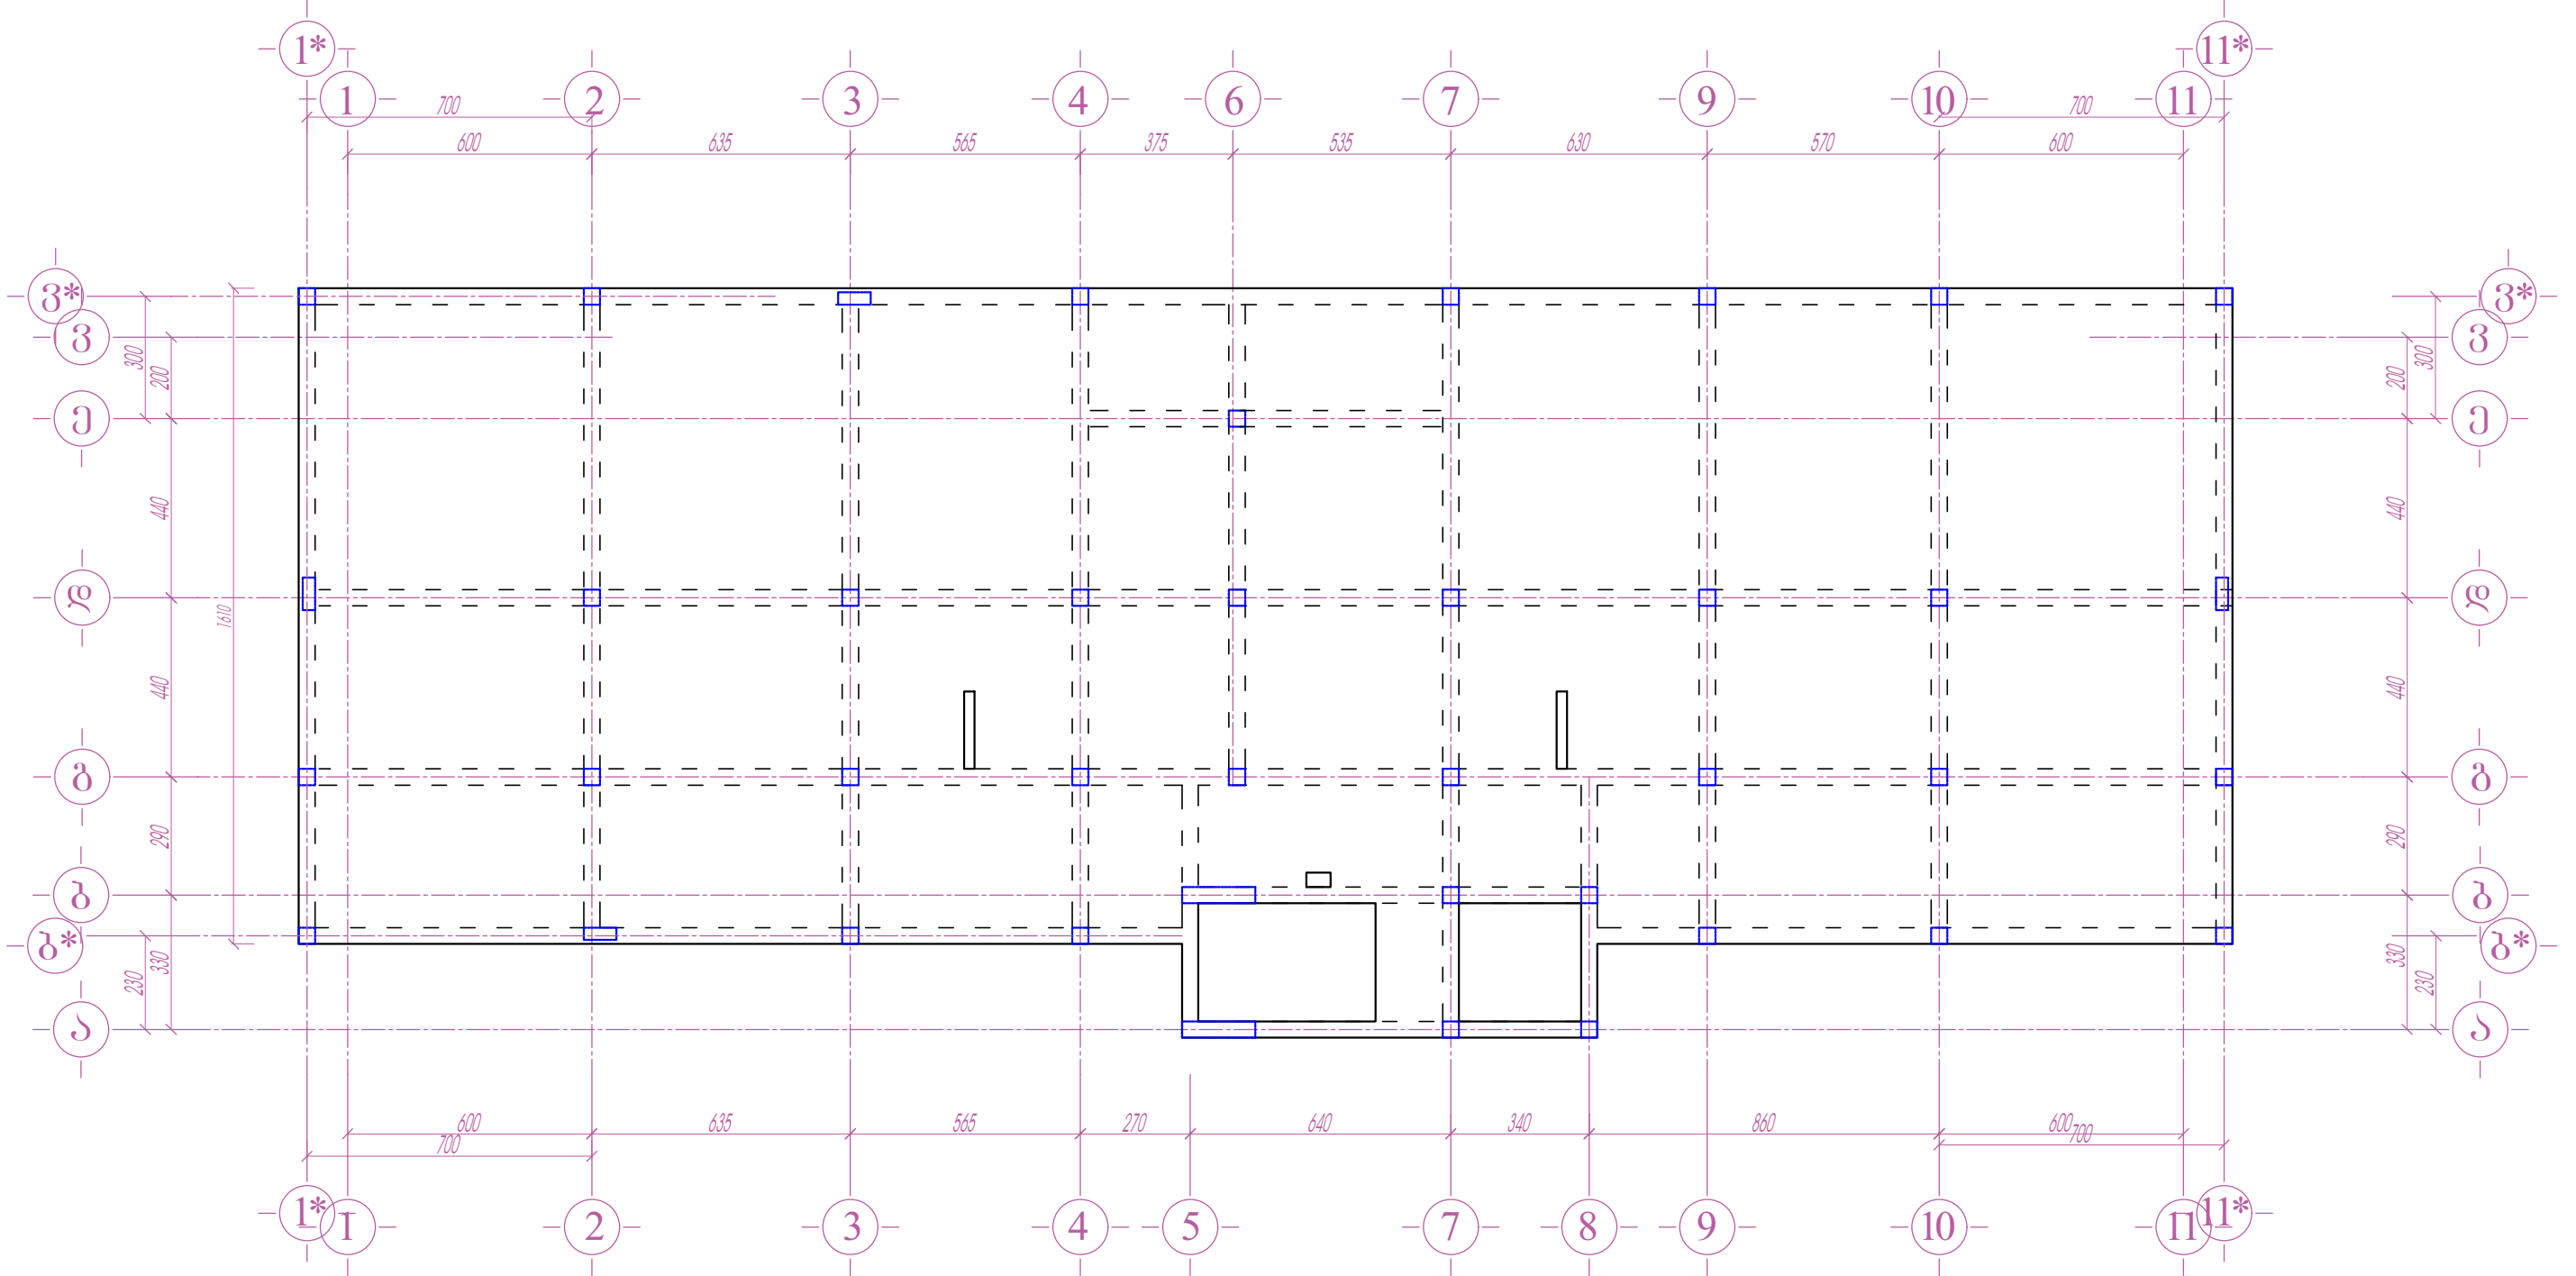


პროექტის დასახელება	დამკვეთი	დამგებმარეგულირებელი	თანამდებობა	გვარი	ხელმოწერა	ნახაზის დასახელება	მტაპი	ფორმატი	ფურცლის №
75 ბავშვები ბათონილი ტიპური საბავშვო ბაღის მშენებლობის საპროექტო სახანძრო-ტექნიკური დოკუმენტაცია	საქართველოს მშენიშვნის განვითარების ფონდი	მ. თბილისი, აღმაშ. ბაშ. №150	მ.შ.	"კოლა კაცადე"		მონოლითური რკ. ბაზისის ფილა +6.600 ნიშ-ზე გომბორიული ზომების გვერდი	მშპ	A - 3	კ - 52
			დირექტორი	კაცადე			პროექტი		
			არქიტექტორი	ლ.ლომძე			კონსტრუქც. ნაწილი		
			პრინციპალი	ბ. კახიძე					

მონოლითური რ. ბაზონის ფილა +6.600 ნიშ-ზე
ქვედა ძირითადი ბაღი

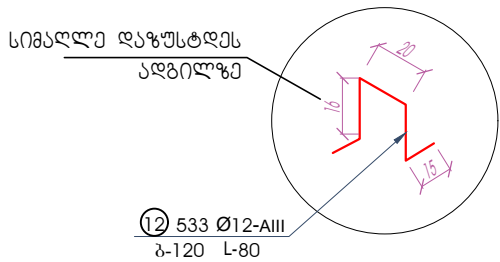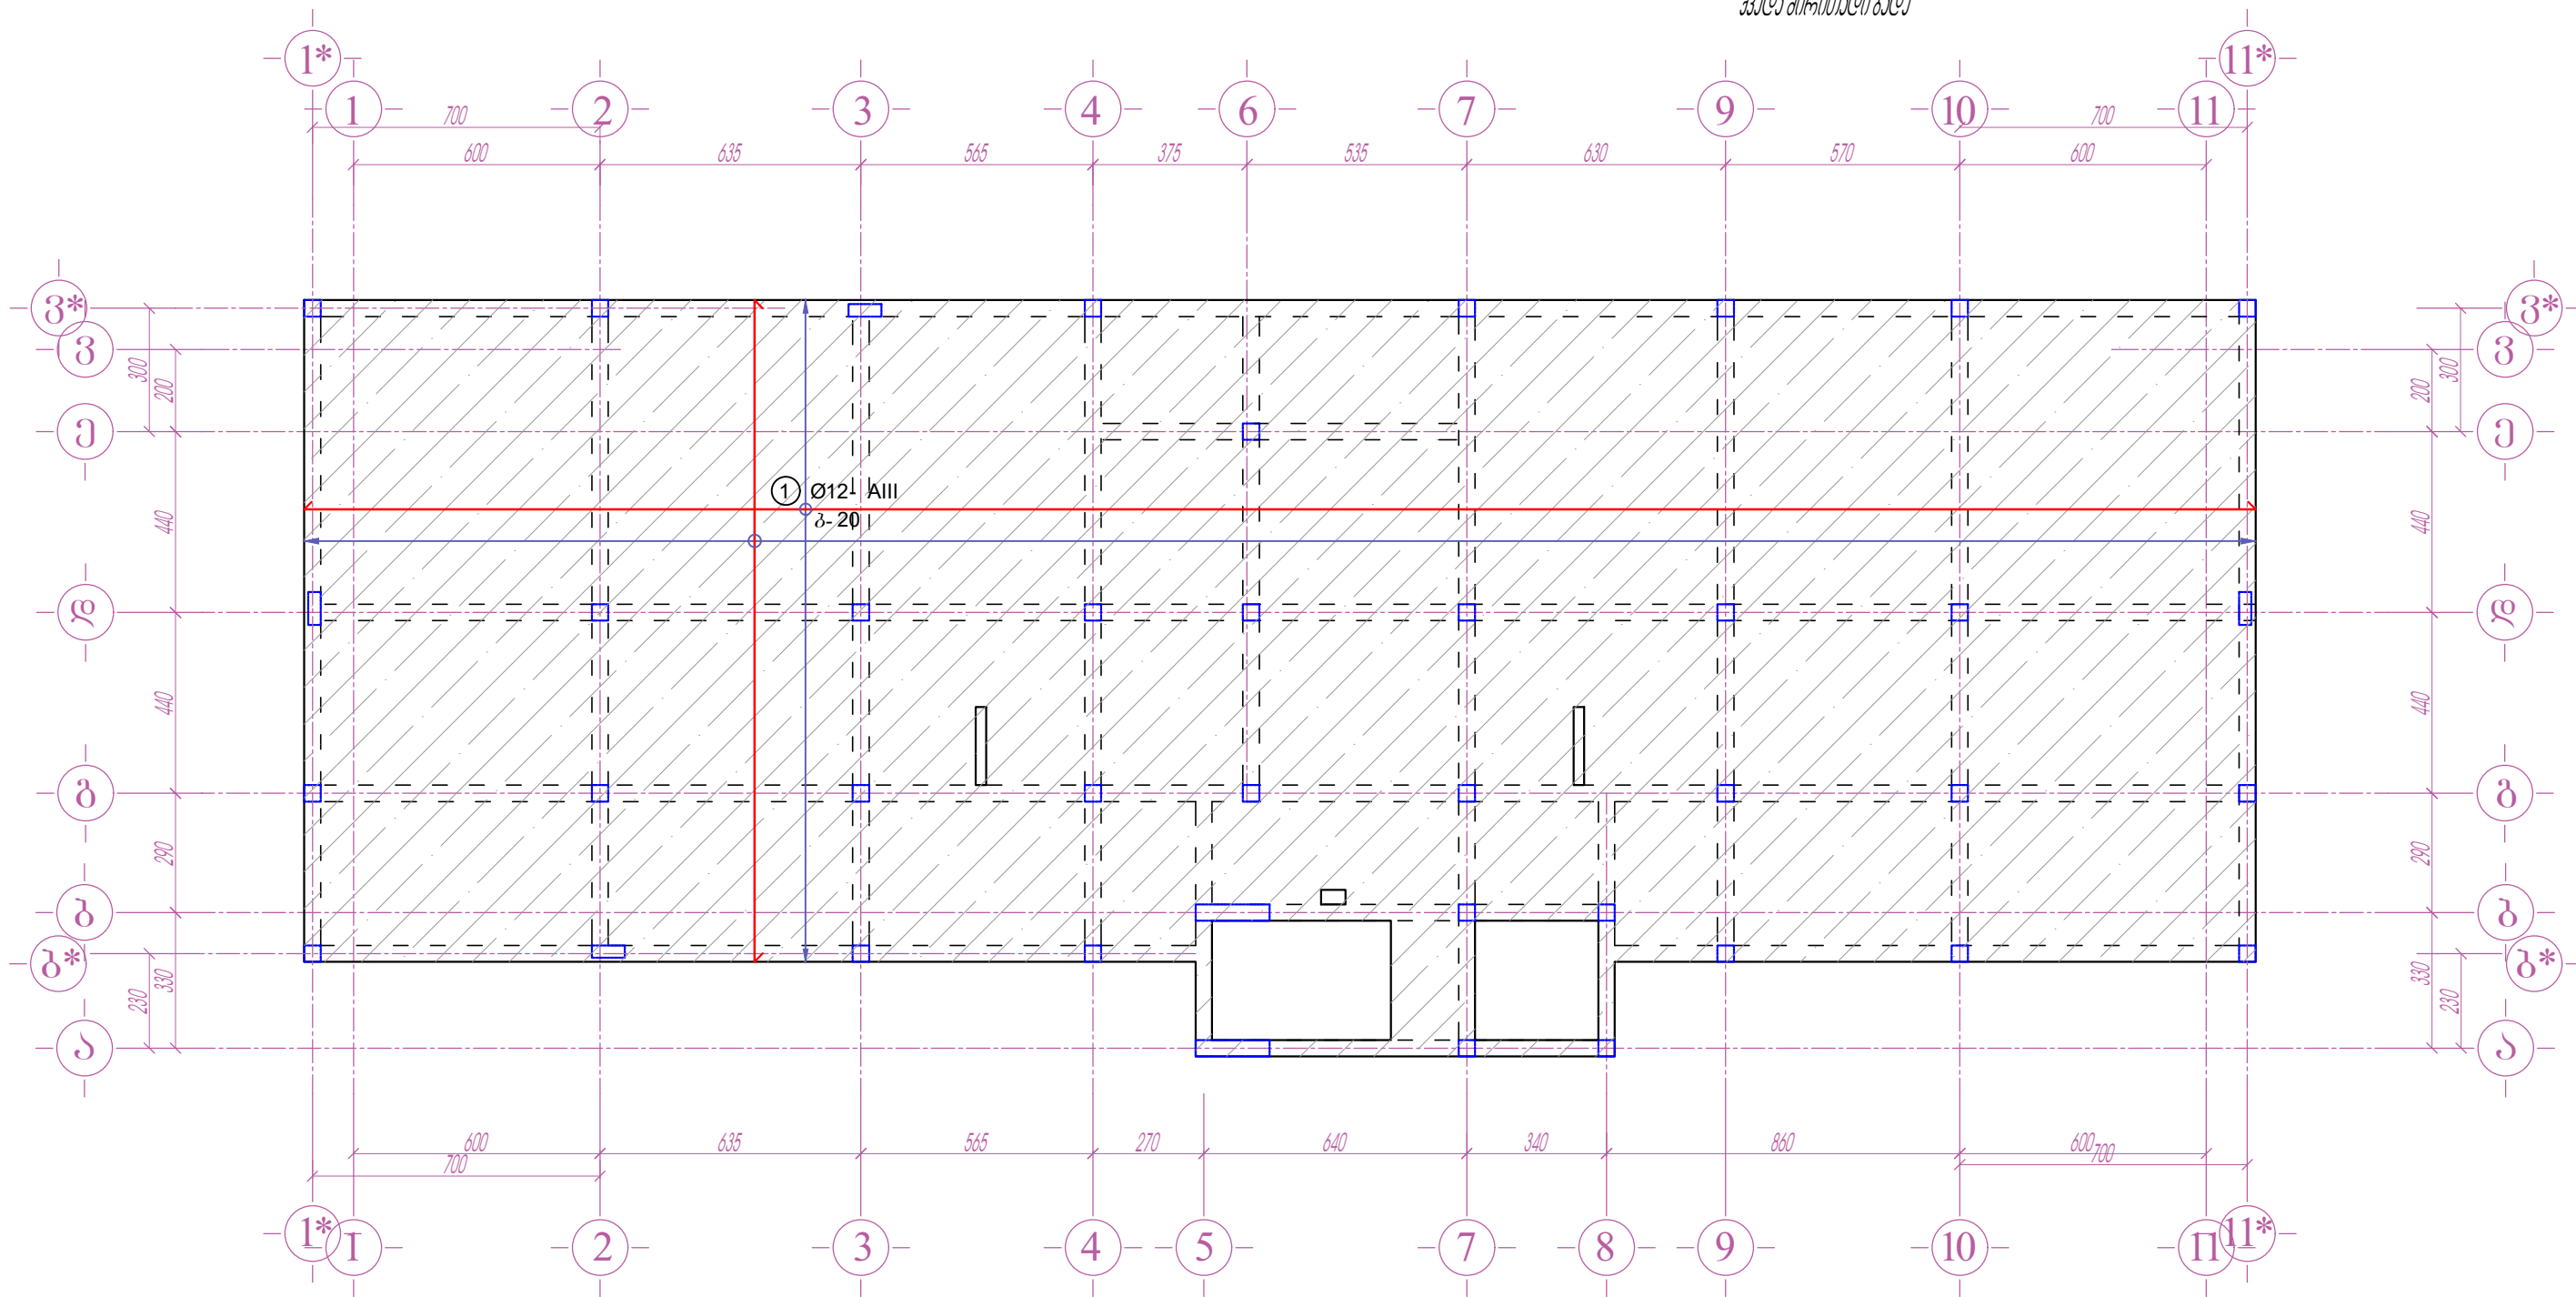


რ.ბ.-ის ფილის არმირების კვეთი

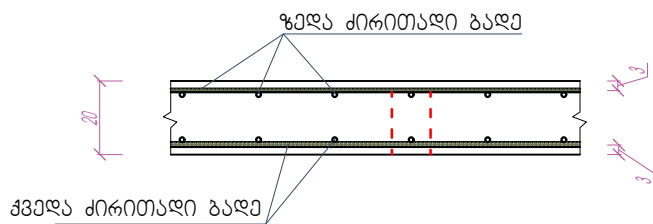


პროექტის დასახელება	დამკვეთი	დამგებმარეშელი	თანამდებობა	გვარი	ხელმოწერა	ნახაზის დასახელება	მთავარი	ფორმატი	ფურცლის №
75 ბაგვშე ბათუმის ტიპური საბავშვო ბაღის მშენებლობის საპროექტო სახარჯთაღრიცხვო დოკუმენტაცია	საქართველოს მუნიციპალური განვითარების ფონდი	ი.მ. "კოლა კაცაძე"	დირექტორი	კაცაძე		მონოლითური რ. ბაზონის ფილა +6.600 ნიშ-ზე ქვედა ძირითადი ბაღი	მუშა პროექტი	A - 3	3 - 53
			არქიტექტორი	ლალოშიძე			კონსტრუქც. ნაწილი		
			კონსტრუქტორი	ბ. კახიძე					



მონოლითური რკ. ბაზონის ფილა +6.600 ნიშ-ზე
ქვედა ძირითადი ბაზის ღრმადებით არმатура X მიმართულებით

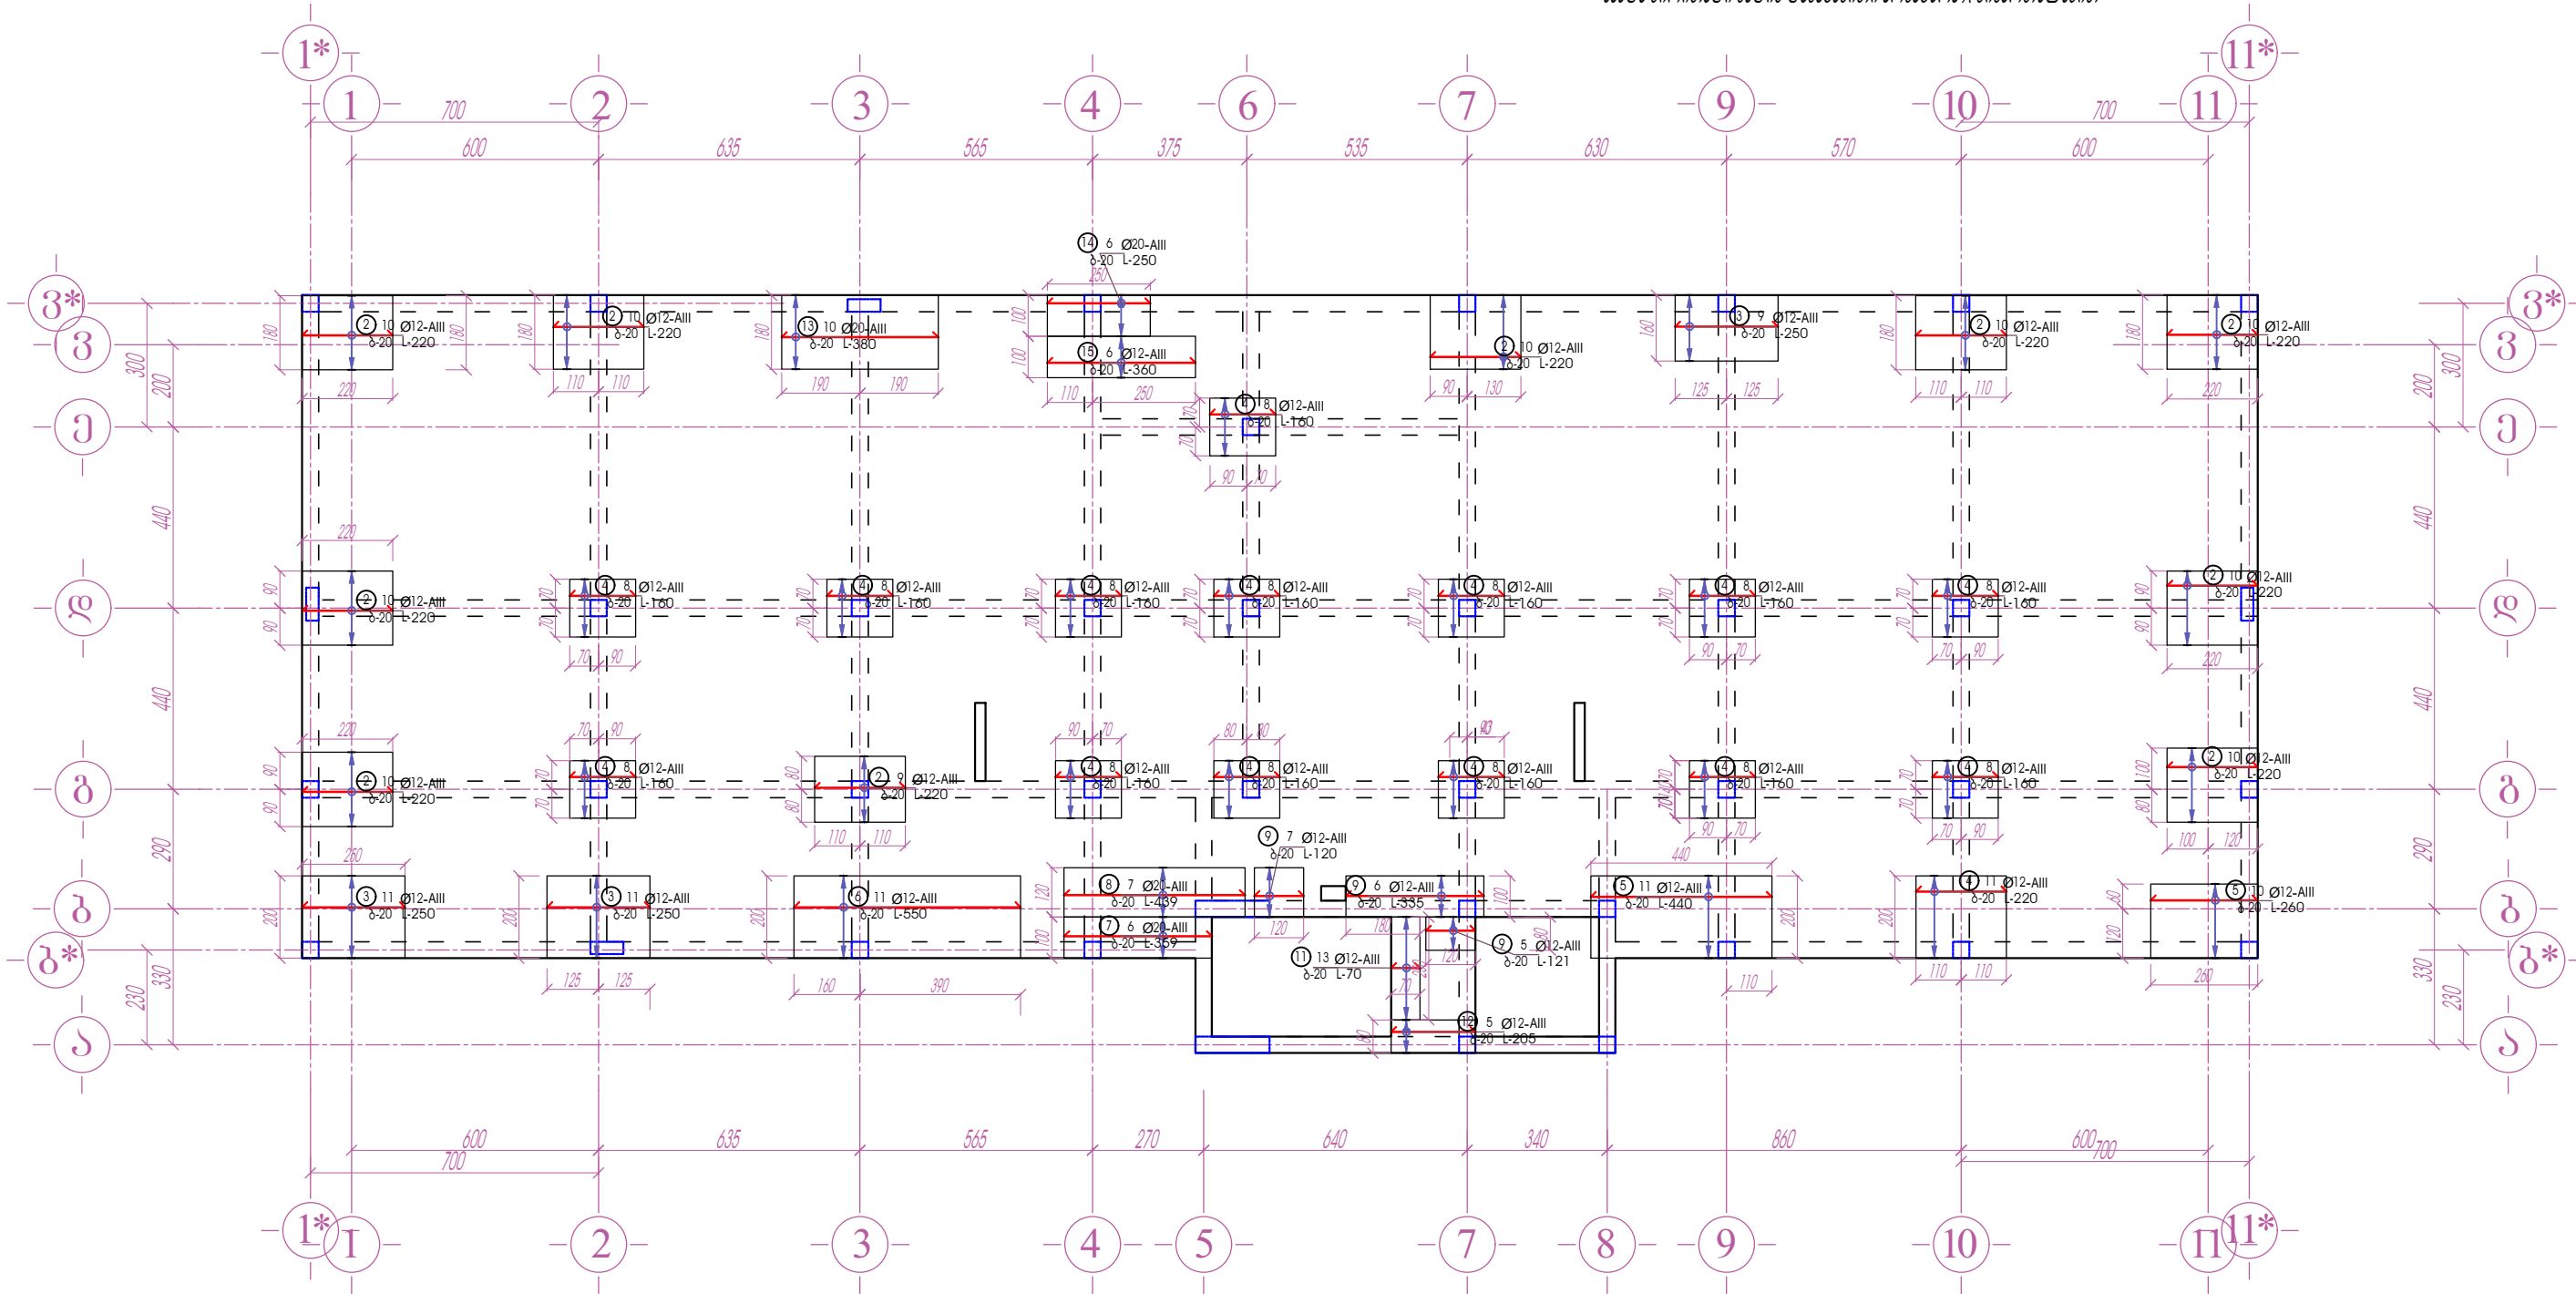


პროექტის დასახელება	დამკვეთი	დამამუშავებელი	თანამდებობა	გვარი	ხელმოწერა	ნახაზის დასახელება	მთავარი	ფურცელი	ფურცლის №
75 ბავშვთა ბათონილი ტიპური საბავშვო ბაღის ფუნდამენტის საპროექტო სახანძრო-საინჟინერო დაცემის სისტემა	საქართველოს მშენებლის განვითარების ფონდი	ო.ა. "კობა კაცაძე"	დირექტორი	კაცაძე		მონოლითური რკ. ბაზონის ფილა +6.600 ნიშ-ზე ქვედა ძირითადი ბაზის ღრმადებით არმатура X მიმართულებით	მუშა პროექტი	A - 3	3 - 54
			არქიტექტორი	ლალიშვი			კონსტრუქცია		
			პროექტორი	ბ. კახიძე			ნაწილი		

მოწოდებული რკ. ბეტონის ფილა +6.600 ნიშ-ზე
ქვედა ძირითადი ბაღის ღრმადებით არმირება Y მიმართულებით

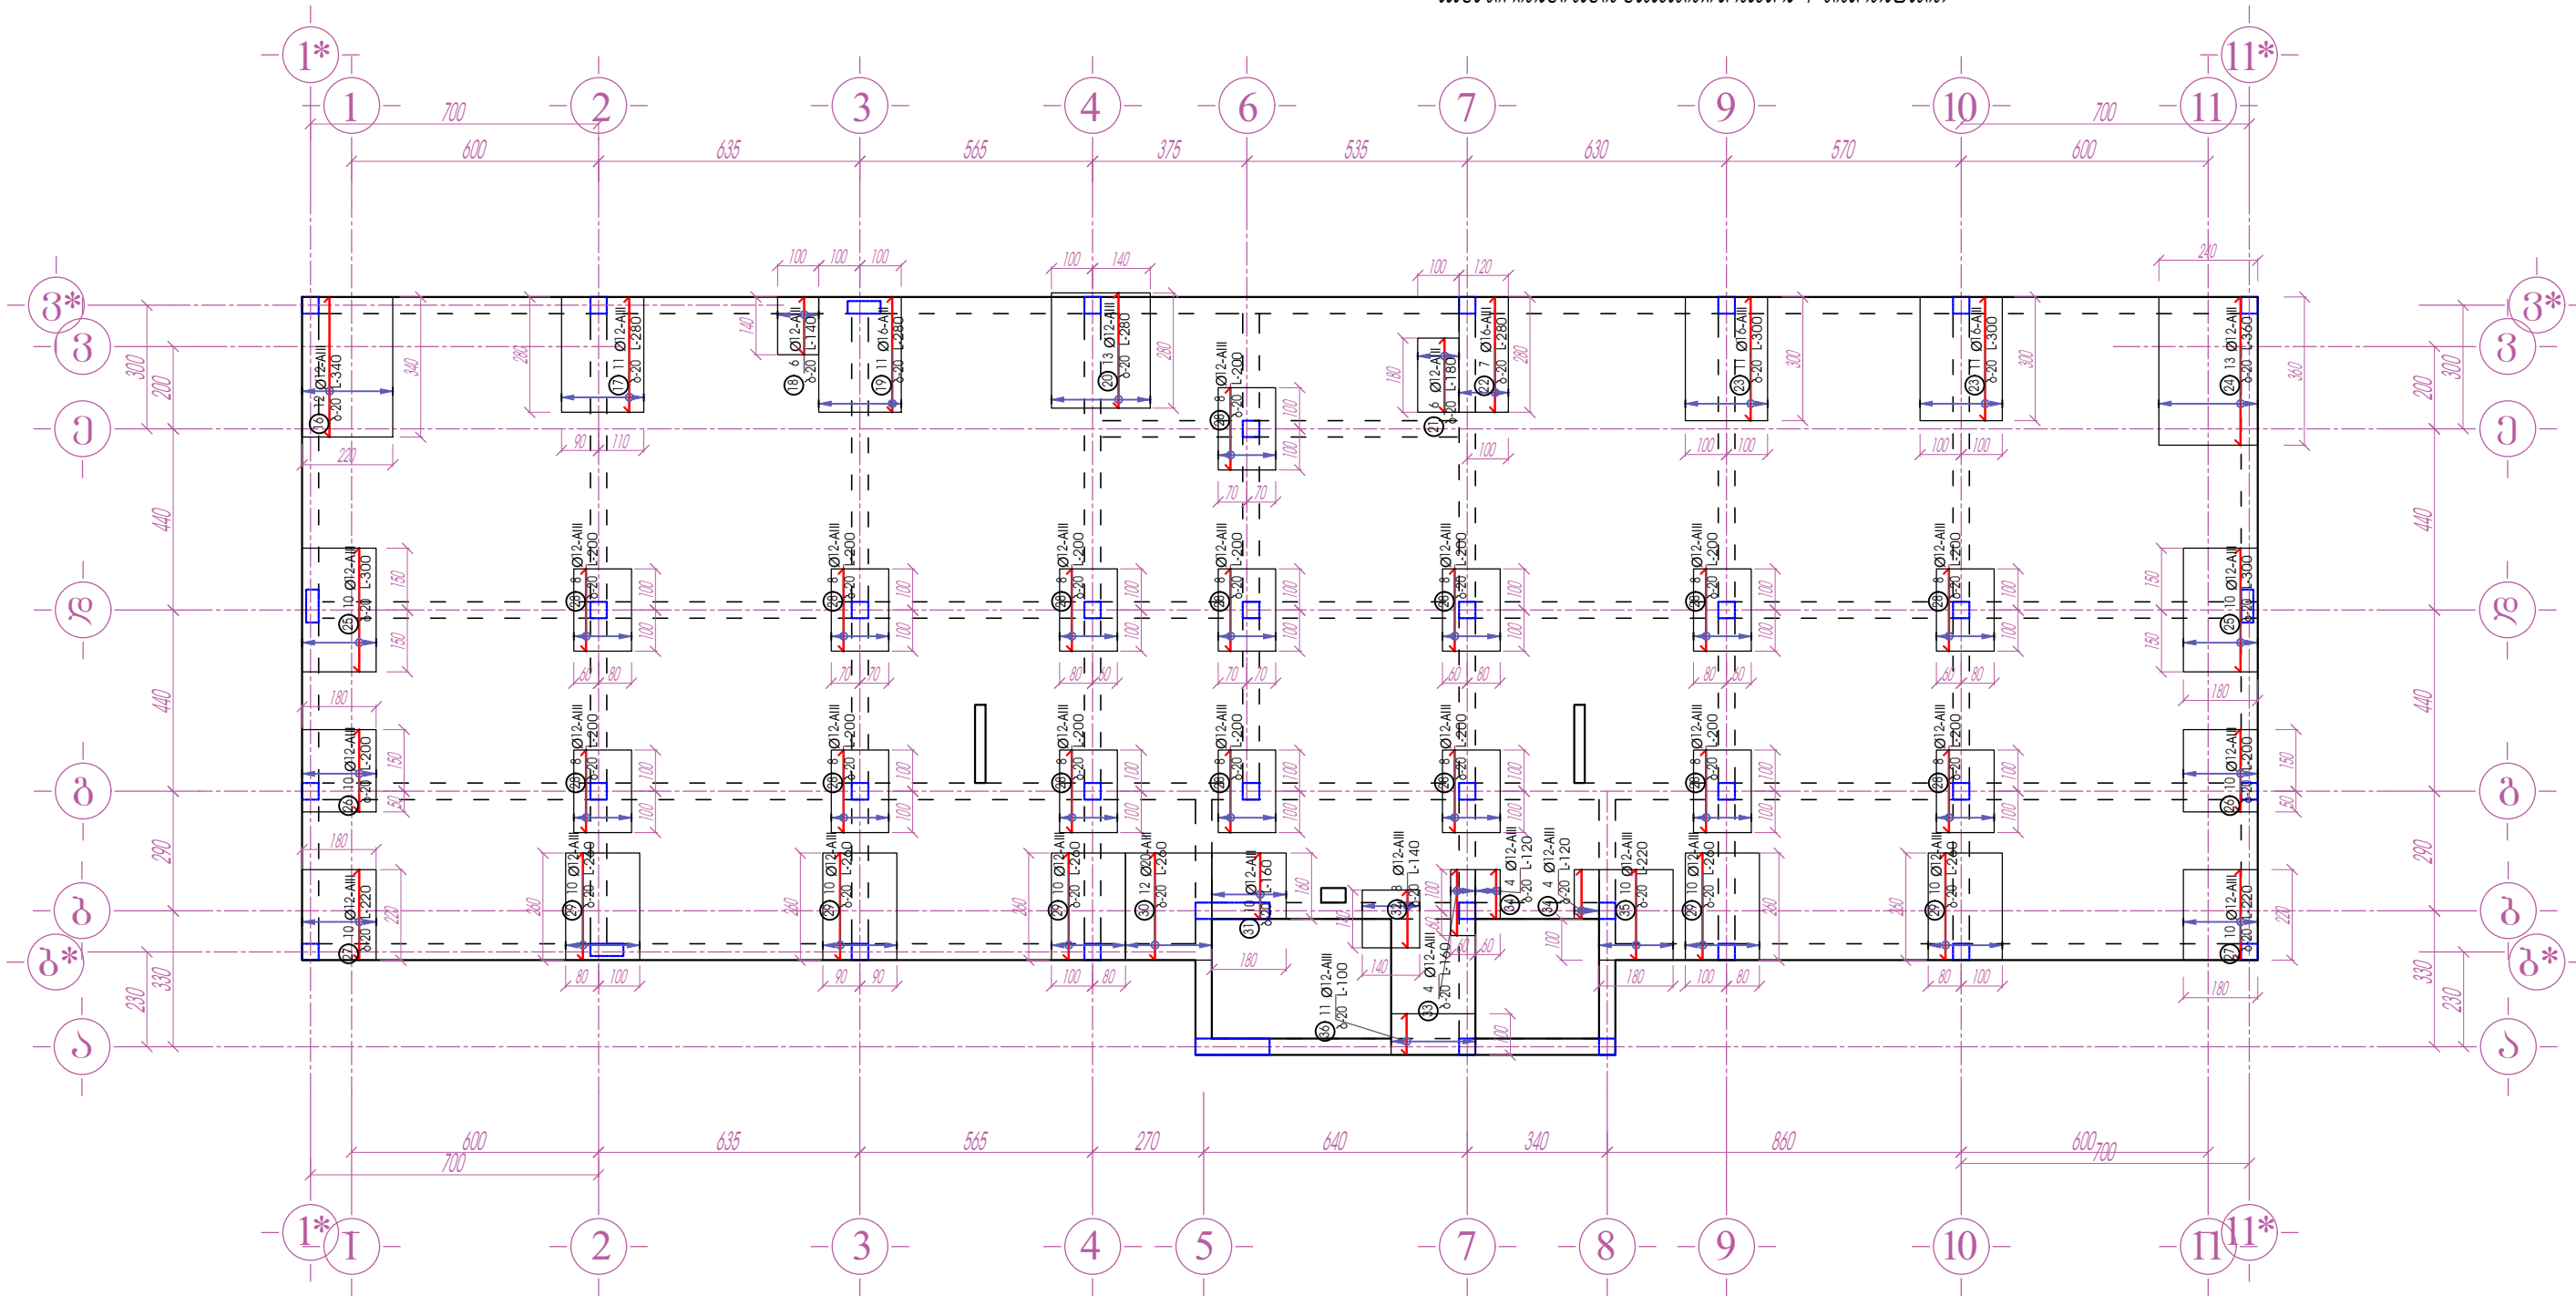

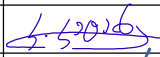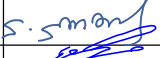
პროექტის დასახელება	დამკვეთი	დამგებარეპელი	თანამდებობა	გვარი	ხელმოწერა	ნახაზის დასახელება	მტაპი	ფორმატი	ფურცლის №
75 ბავშვები გათვლილი ტიპური საბავშვო ბაღის მშენებლობის საპროექტო სახანძრო-საინჟინერო დოკუმენტაცია	საქართველოს მშენიშნობის განვითარების ფონდი	თ.ბ. "კობა კაცაძე"	დირექტორი	კაცაძე		მოწოდებული რკ. ბეტონის ფილა +6.600 ნიშ-ზე ქვედა ძირითადი ბაღის ღრმადებით არმირება Y მიმართულებით	ფურცალი	A - 3	3 - 55
			არქიტექტორი	ლ. ლომიძე			კონსტრუქცი- ნაწილი		
			კონსტრუქტორი	ბ. კახიძე					

მონოლითური რა. ბაბუნის ფილა +6.600 ნიშ-ზე
ზედა ძირითადი ბაღი

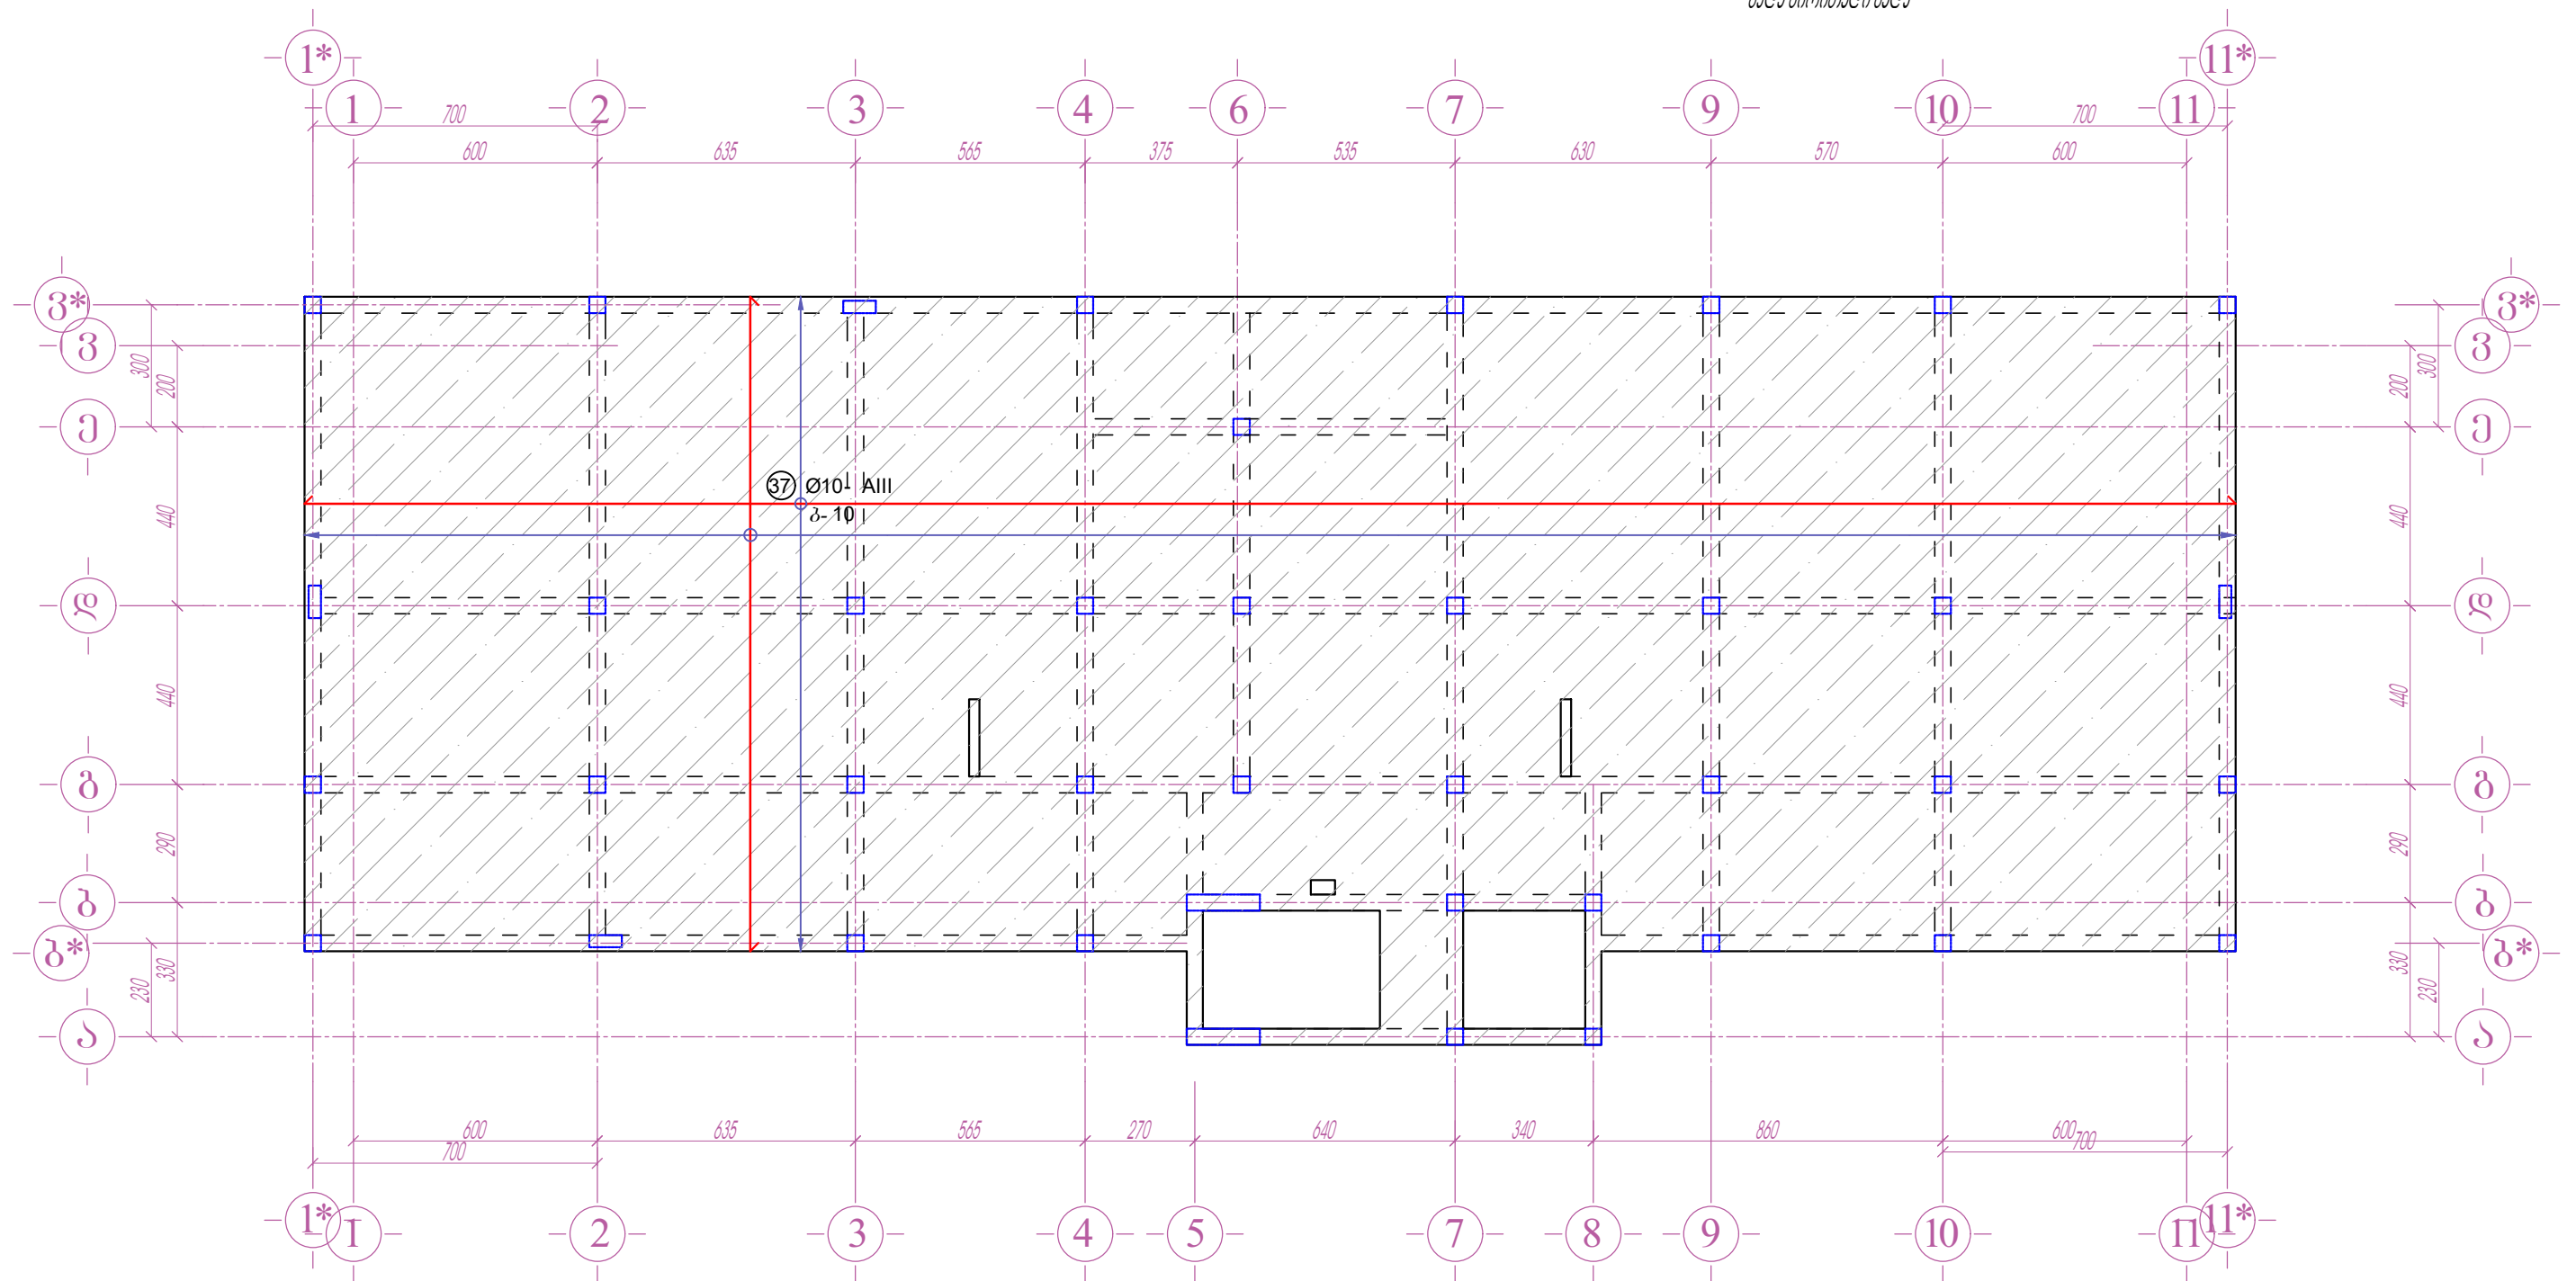


პროექტის დასახელება	დამკვეთი	დამგმვმარებელი	თანამდებობა	გვარი	ხელმოწერა	ნახაზის დასახელება	მტაპი	ფორმატი	ფურცლის №
75 ბაგვეზი ბათუმში ტიპიური საბავშვო ბაღის მშენებლობის საპროექტო სახარჯთაღრიცხვო დოკუმენტაცია	საპროექტო მუშაობის განმარტობის ფურცელი	0.მ. "კობა კაცაძე"	დირექტორი	ქაცაძე		მონტაჟის რეგისტრაციის + 6.60 მუშაობის მონტაჟი	მუშა პროექტი	A - 3	კ - 56
		არქიტექტორი	დ.ლომინაძე		კონსტრუქც. ნაწილი				
	ძ. თბილისი, აღმაშ. ბაგვეზი №150	ბათუმში, ბორჯომის ქუჩა № 60	კონსტრუქტორი	ბ. კახიძე					

მონოლითური რ. ბაზონის ფილა +6.600 ნიშ-ზე
ჯალა ძირითადი ბაზის ღრმადებით არგებულა X მიმართულებით

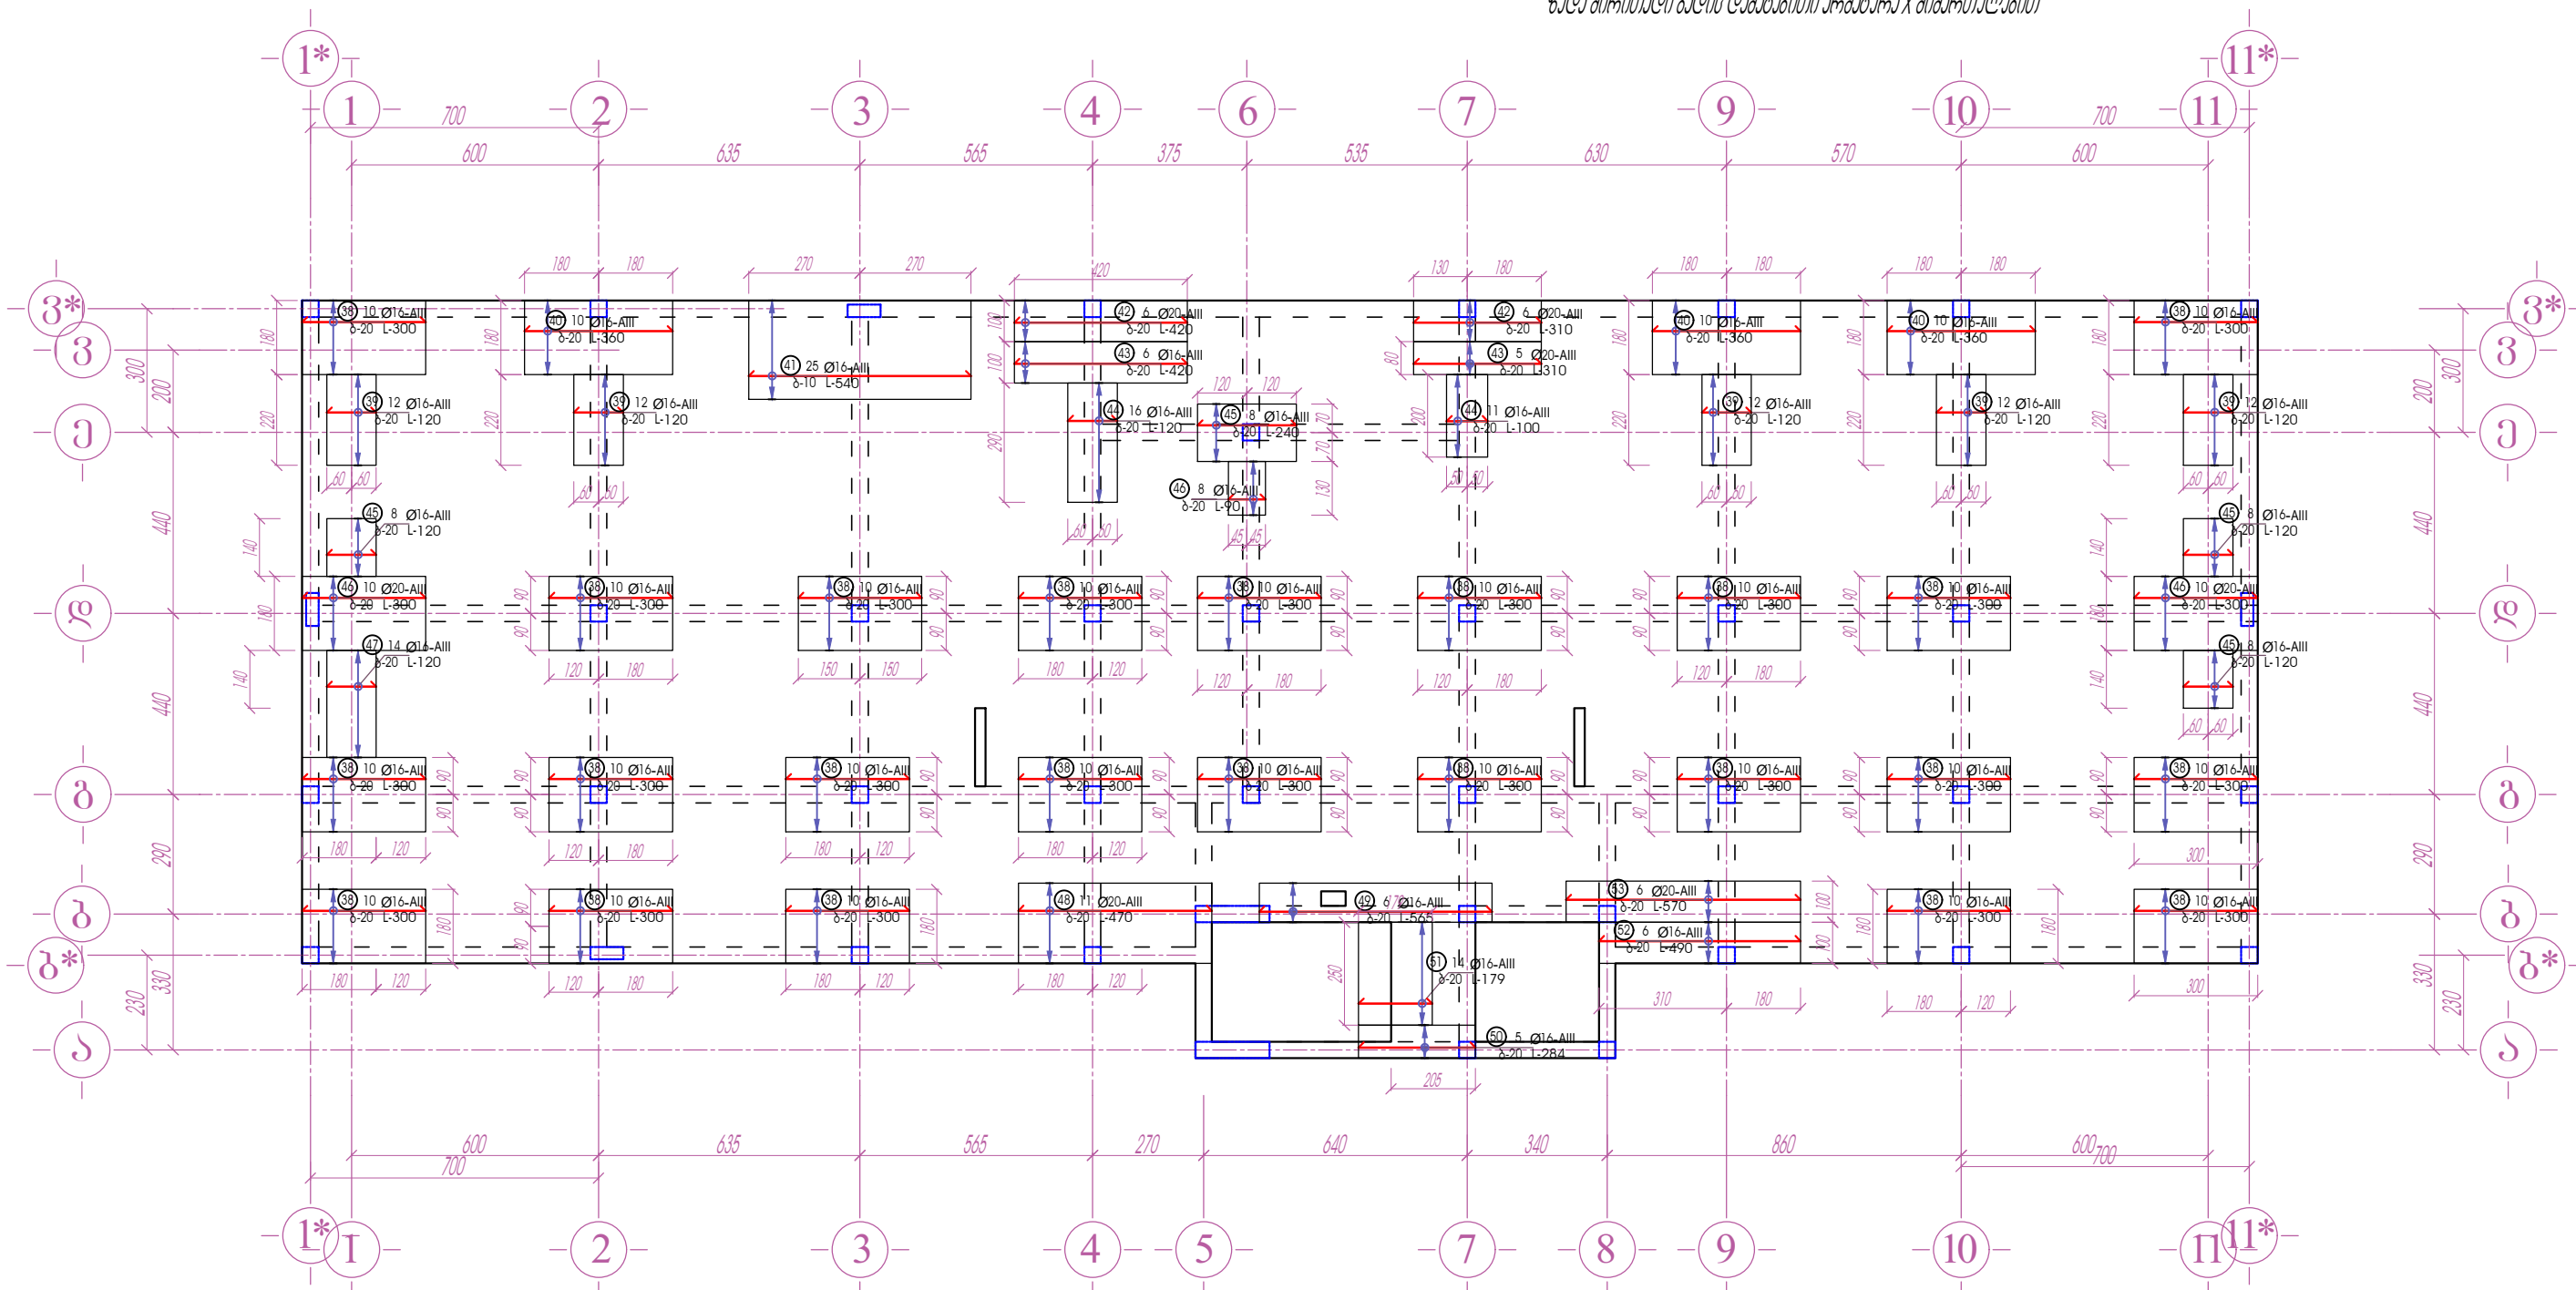


პროექტის დასახელება	დამკვეთი	დამამუშავებელი	თანამდებობა	გვარი	ხელმოწერა	ნახაზის დასახელება	პლატი	ფორმატი	ფურცლის №
75 გავშვზე გათვლილი ტიპური საბავშვო ბაღის მშენებლობის საპროექტო სახანძრო-საინჟინერო დოკუმენტაცია	საქართველოს მშენიშნაობის განვითარების ფონდი	ო.გ. "კობა კაცაძე"	დირექტორი	კაცაძე		მონოლითური რ. ბაზონის ფილა +6.600 ნიშ-ზე ძირითადი ბაზის ღრმადებით არგებულა X მიმართულებით	ფურცა პროექტი	A - 3	3 - 57
			არქიტექტორი	ლ.ლომინაძე			კონსტრუქც. ნაწილი		
			პრინციპალი	ბ. კახიძე					

მონოლითური რკ. ბაბუნის ფილა +6.600 ნივ-ზე
ჯალა ძირითადი ბაღის ღამებაბითი არებაუნა Y მიმართულებით

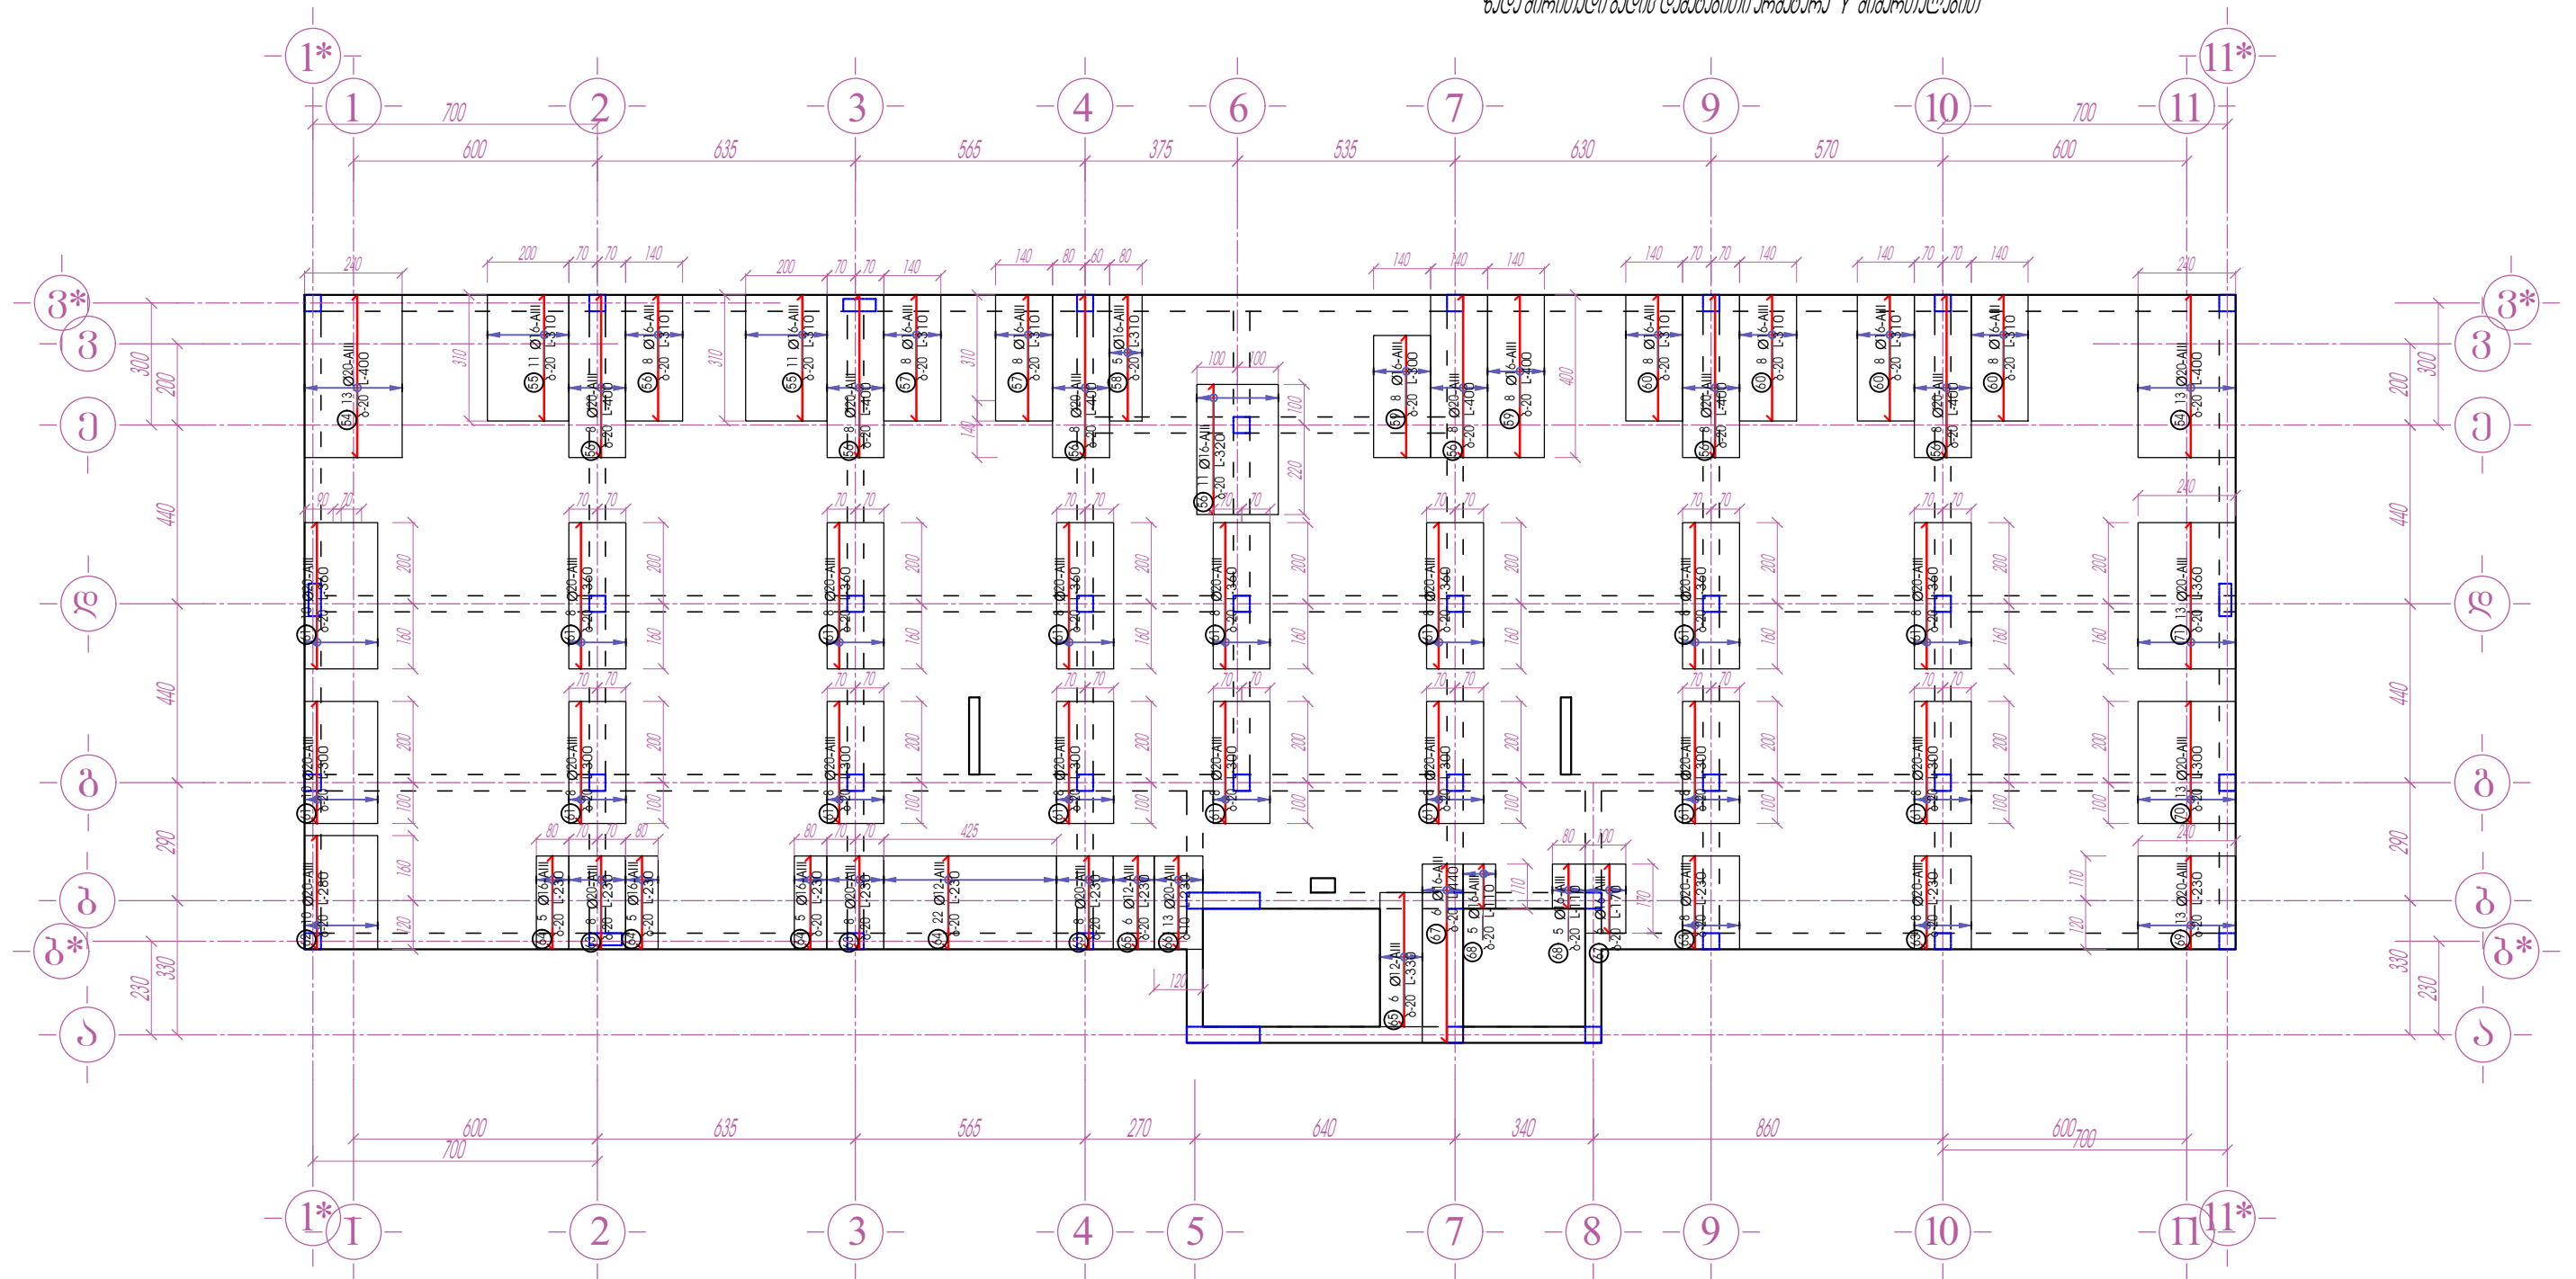


პროექტის დასახელება	დაკვეთით	დამგვემარებელი	თანამდებობა	გვარი	ხელმოწერა	ნახაზის დასახელება	მტავი	ფორმატი	ფურცლის №
75 ბაჭყალი გამომწვარი ბაჭყალი ტიპიური საბაჭყლო ბაჭყლის მშენებლობის საპროექტო სახარჯთაღრიცხვო ლოკალიზაცია	საქართველოს მშენებლობის მინისტრის გარეგანი კავშირების ყოფილი პ. ბილიაშვილი, აღმ.პ. ბაჭყალი №150	0.მ. "კობა კაცაძე"	დირექტორი	ქ.კაცაძე		მონტაჟური რ. ბაჭყლის + 6.00 ნივ. ზღვ. ბაჭყლის დასახელება არაა დატანილი	მშპ პროექტი	კონსტრუქც. ნაწილი	A - 3
			არქიტექტორი	ლ. ლომიძე					კ - 58
			კონსტრუქტორი	ბ. კახიძე					


მონოლითური რკ. ბაზონის ფილა +9.400 ნიშ-ზე
გომბურული ზომების გვერდი

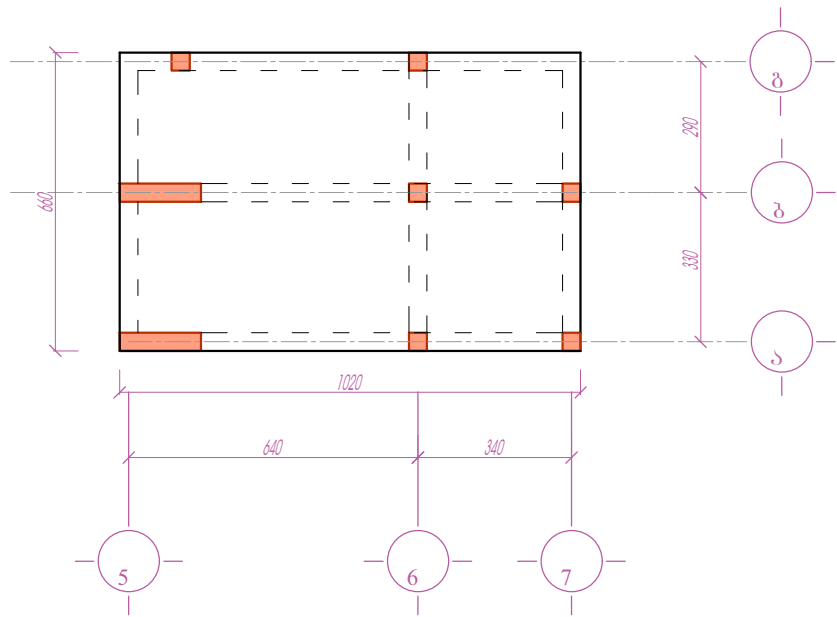



მონოლითური რკ. ბაზონის ფილა +9.400 ნიშ-ზე
ჯვალე ძირითადი ბაღე

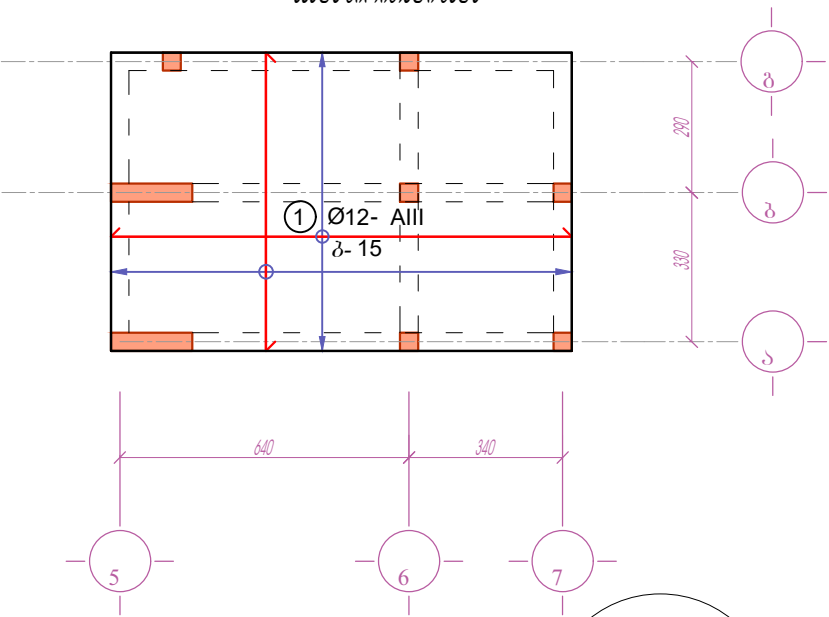


მონოლითური რკ. ბაზონის ფილა +9.400 ნიშ-ზე
ჯვალე ძირითადი ბაღე

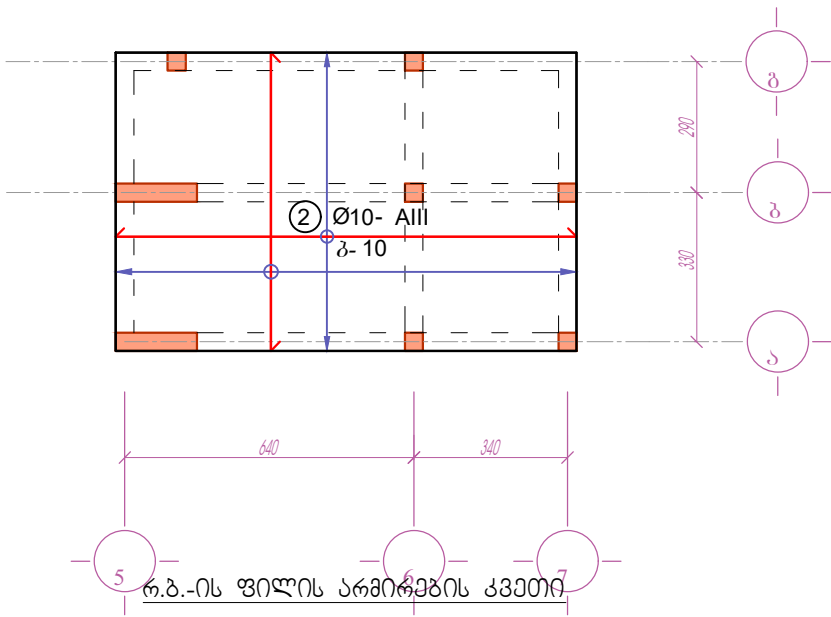


მონოლითური რკ. ბაზონის ფილა +7.200 ნიშ-ზე
გომბურული ზომების გვერდი

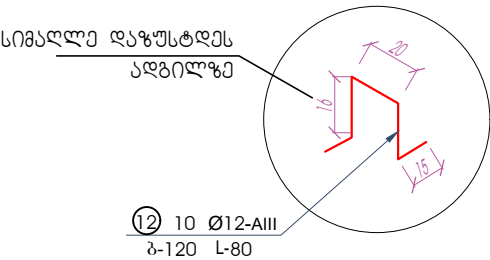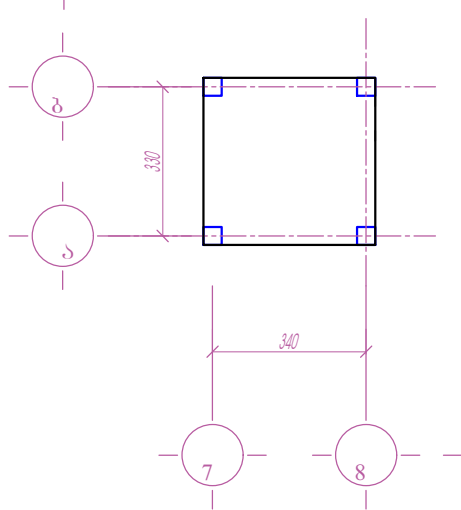

მონოლითური რკ. ბაზონის ფილა +7.200 ნიშ-ზე
ჯვალე ძირითადი ბაღე

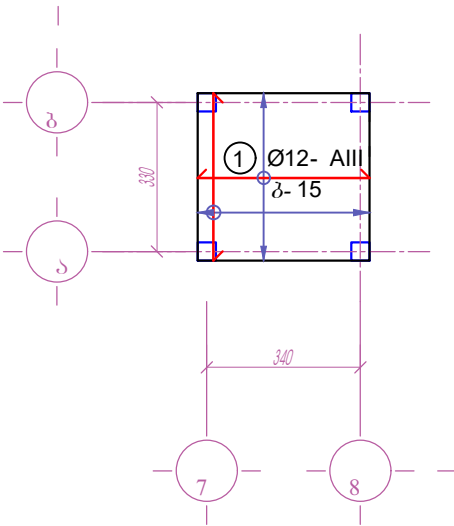

მონოლითური რკ. ბაზონის ფილა +7.200 ნიშ-ზე
ჯვალე ძირითადი ბაღე

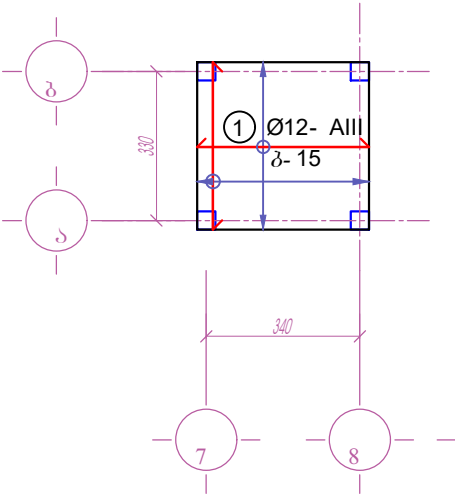


პროექტის დასახელება	დამკვეთი	დამგებმარეგულირებელი	თანამდებობა	გვარი	ხელმოწერა	ნახაზის დასახელება	მტკიცება	ფურცლის №
75 ბაგვშეზე ბათუმის რაიონის ტიპური საბავშვო ბაღის მშენებლობის საპროექტო სახანძრო-ტექნიკური დოკუმენტაცია	საქართველოს მშენებლობის განვითარების ფონდი	მ. თბილისი, აღმაშ. ბაგვშე №150	მ. თბილისი, აღმაშ. ბაგვშე №150	მ. თბილისი, აღმაშ. ბაგვშე №150	მ. თბილისი, აღმაშ. ბაგვშე №150	მონოლითური რკ. ბაზონის ფილა +9.400, +7.200 ნიშ-ზე გომბურული ზომების გვერდი	მ. თბილისი, აღმაშ. ბაგვშე №150	A - 3
			მ. თბილისი, აღმაშ. ბაგვშე №150	მ. თბილისი, აღმაშ. ბაგვშე №150	მ. თბილისი, აღმაშ. ბაგვშე №150		მ. თბილისი, აღმაშ. ბაგვშე №150	
			მ. თბილისი, აღმაშ. ბაგვშე №150	მ. თბილისი, აღმაშ. ბაგვშე №150	მ. თბილისი, აღმაშ. ბაგვშე №150		მ. თბილისი, აღმაშ. ბაგვშე №150	

Technical drawing of a staircase section. The drawing shows a sloped flight with 17 steps, a vertical riser, and a horizontal landing. The dimensions are as follows:

- Horizontal distance of the sloped flight: 355
- Vertical height of the sloped flight: 476.15
- Horizontal distance of the landing: 355
- Vertical height of the landing: 50
- Overall horizontal distance: 375
- Overall vertical height: 476.15



Elevation markers are provided at various points:

- +3.380 (top left)
- 0.490 (middle left)
- 1.580 (bottom left)
- 0.370 (bottom right)

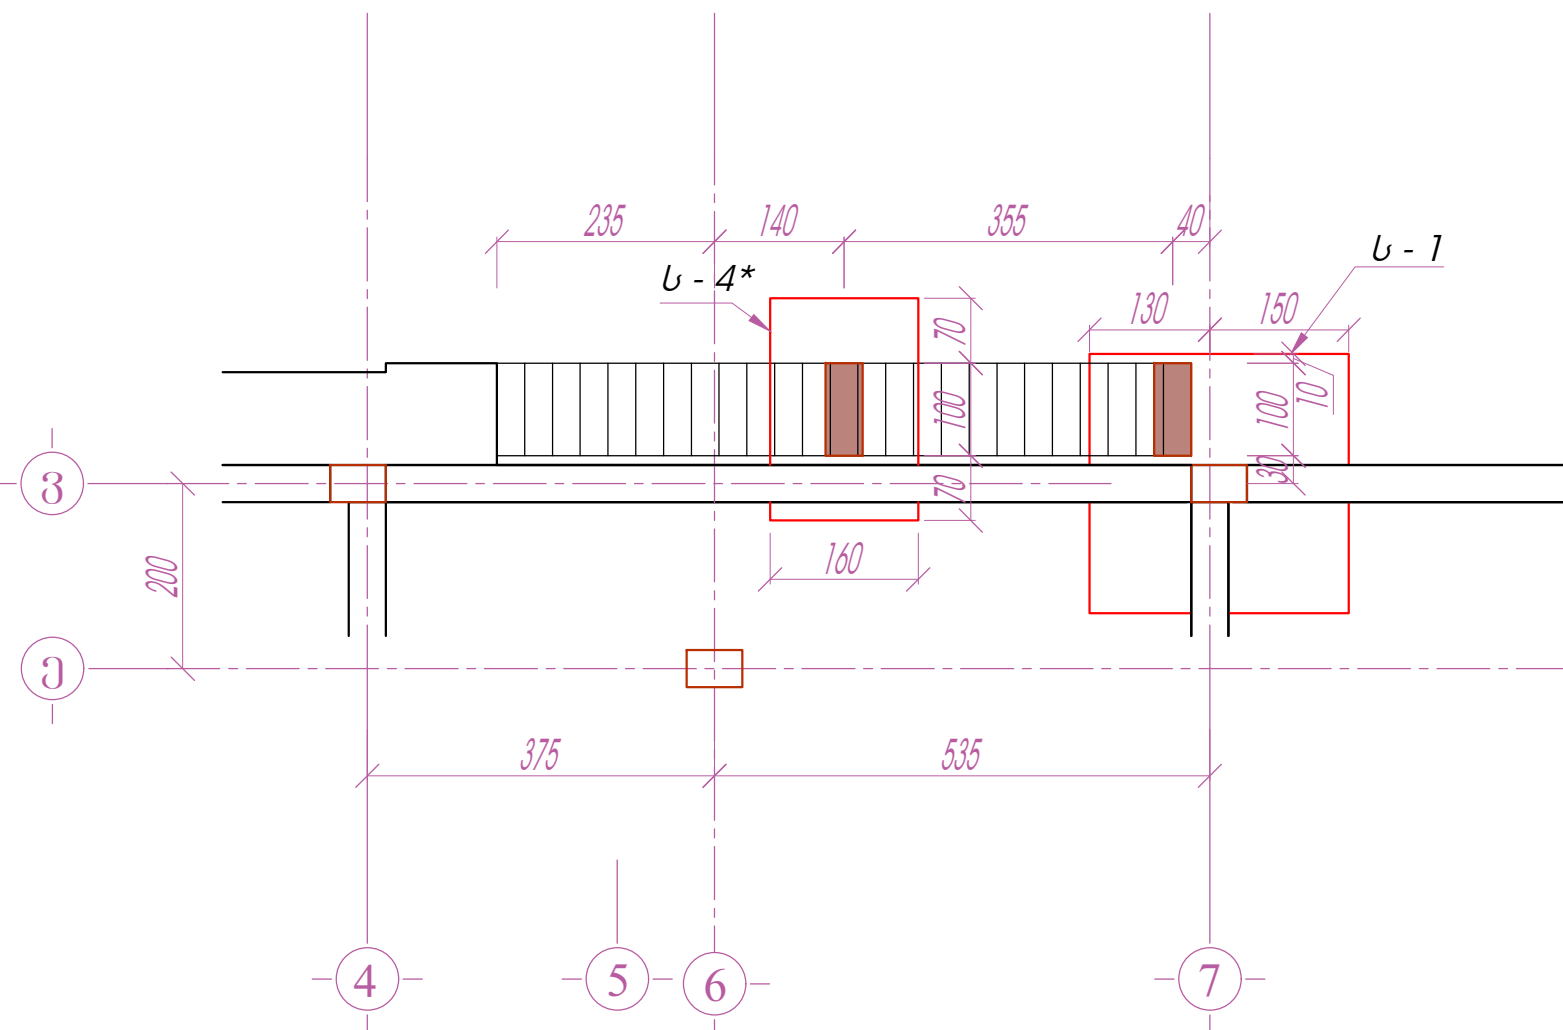


თანამდებობა	გვარი	ხელმოწერა	ნახაზის დასახელება	ეტაპი	ფორმატი	ფურცლის №
ღირებუთრი	კ.კაცაძე		მონოლითური რ.ბ.ბ.-ის ჯიბა-1	მუშა პროექტი	A - 3	კ - 60
არქიტექტორი	ლ.ლომინე		მონოლითური რ.ბ.ბ.-ის ჯიბა-1არმირება	კონსტრუქც. ნაწილი		
კონსტრუქტორი	ბ. კახიძე					


ხ.ბ.-2

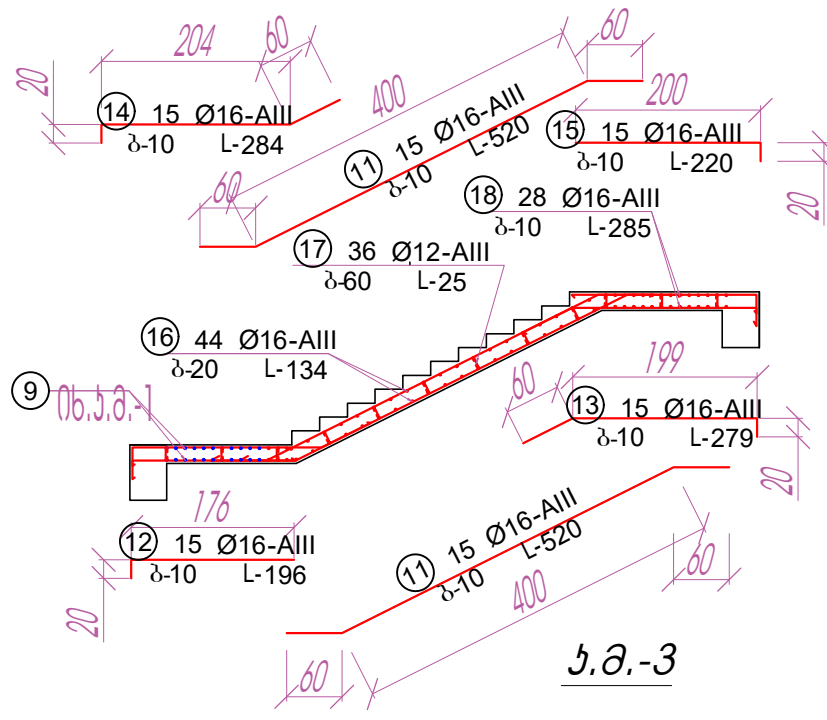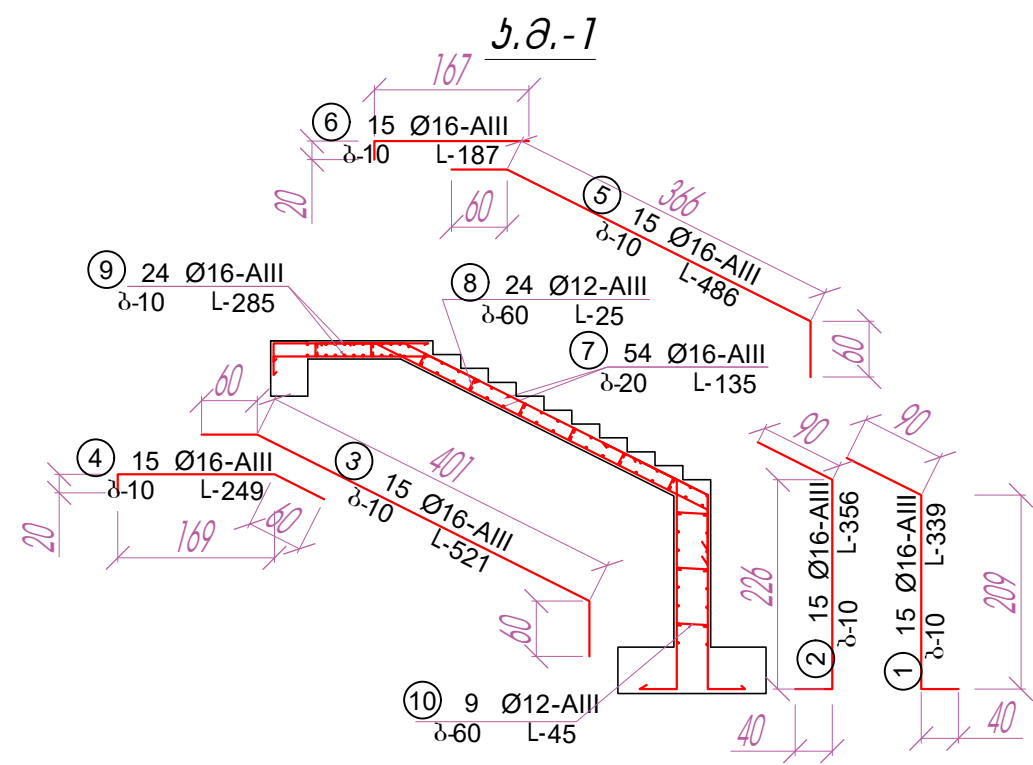


ხ.ბ.-4

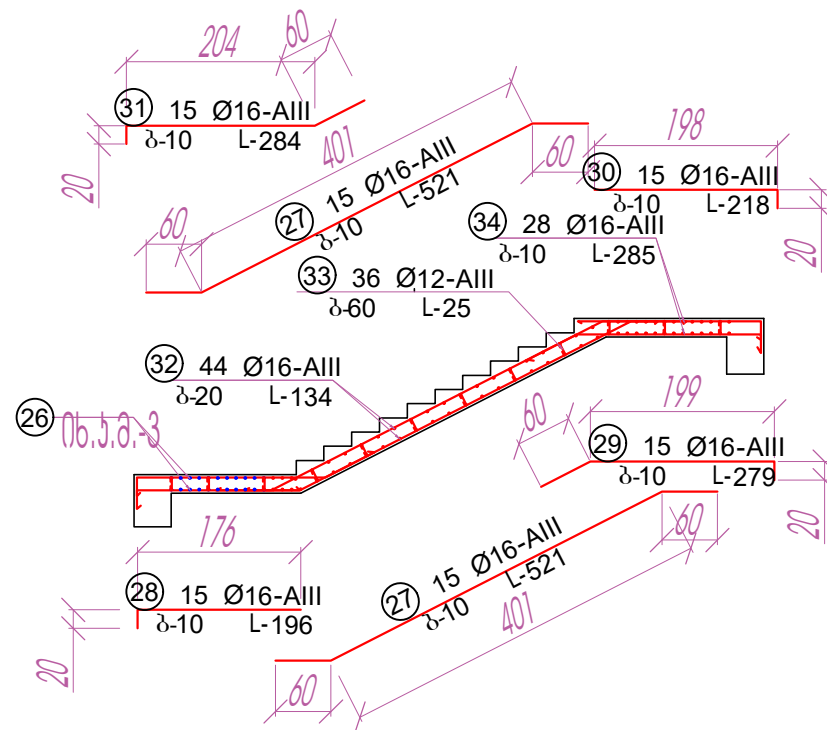

ხ.ბ.-3

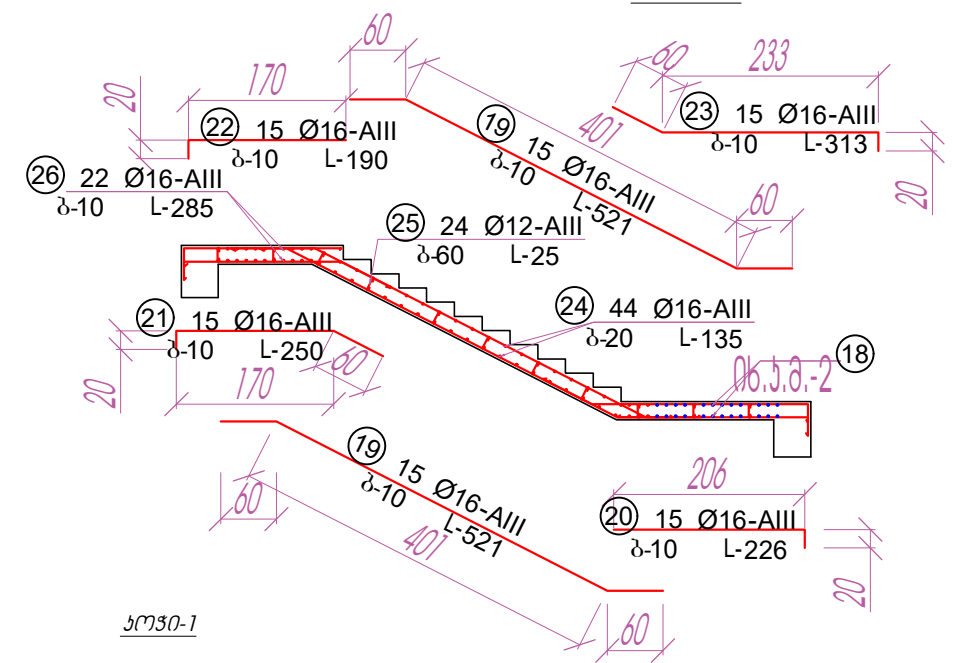


1 - 1




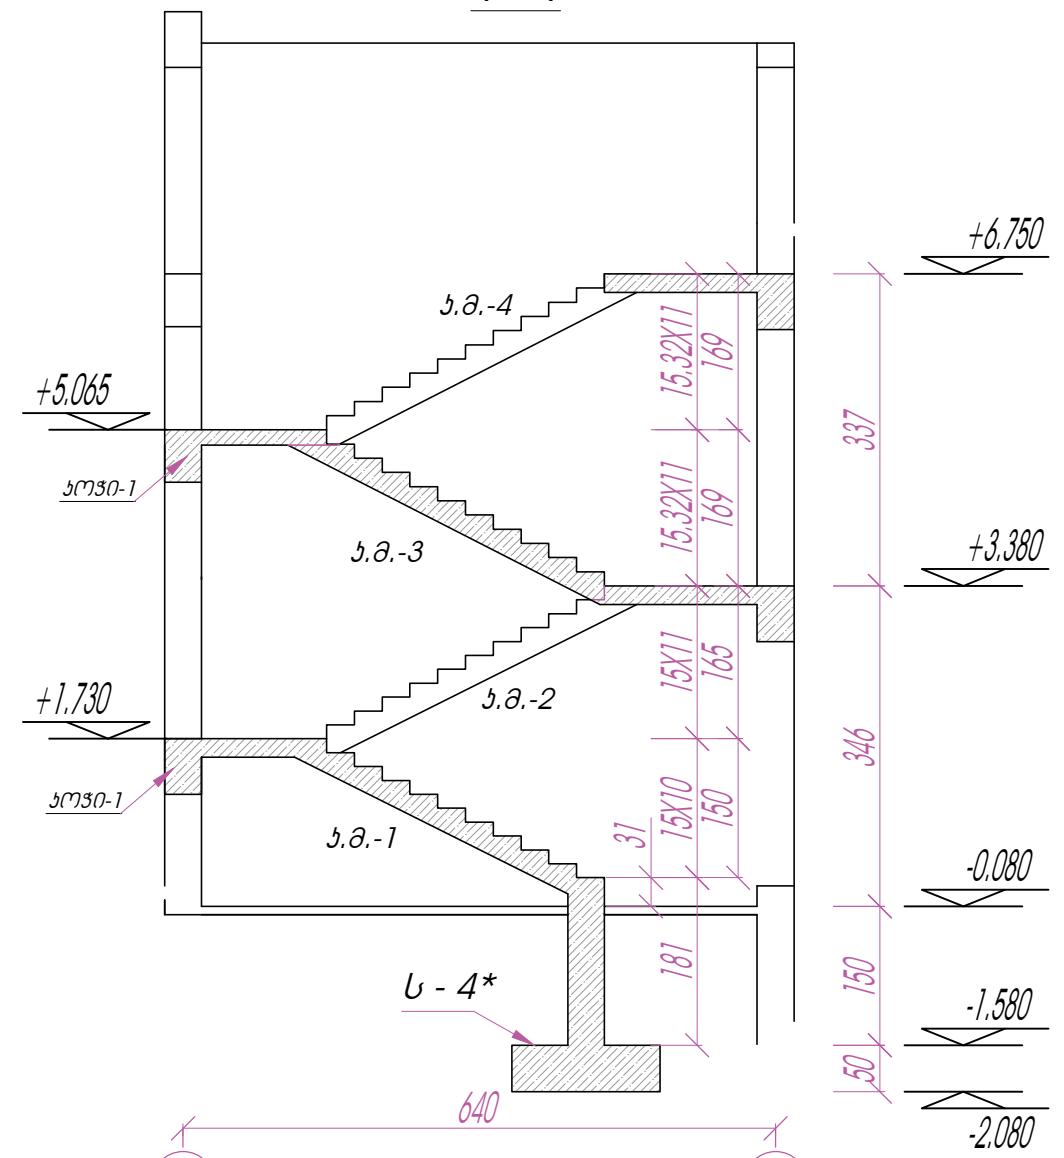


1



1



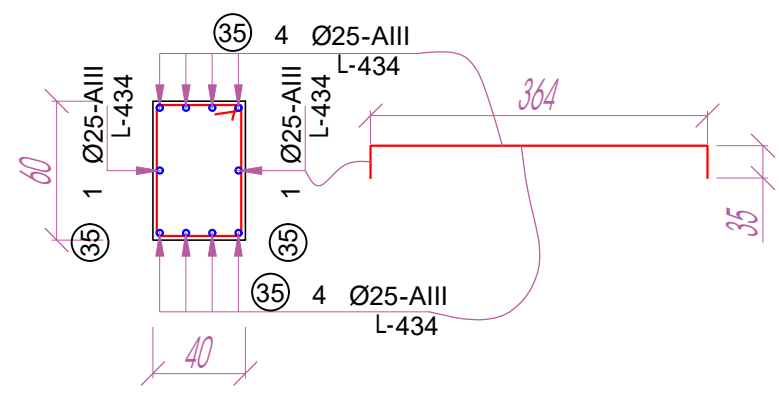





თანამდებობა	გვარი	ხელმოწერა	ნახაზის დასახელება	მუშაპირი	ფორმატი	ფურცლის №
დირექტორი	კახიძე	<i>[Signature]</i>	ხიდი - 2	მუშაპროექტი	A - 3	კ - 61
არქიტექტორი	ლ. ლომიძე	<i>[Signature]</i>		კონსტრუქც. ნაწილი		
კონსტრუქტორი	ბ. კახიძე	<i>[Signature]</i>				

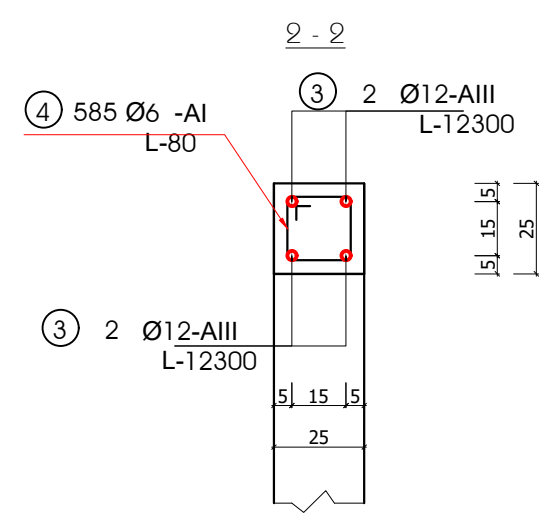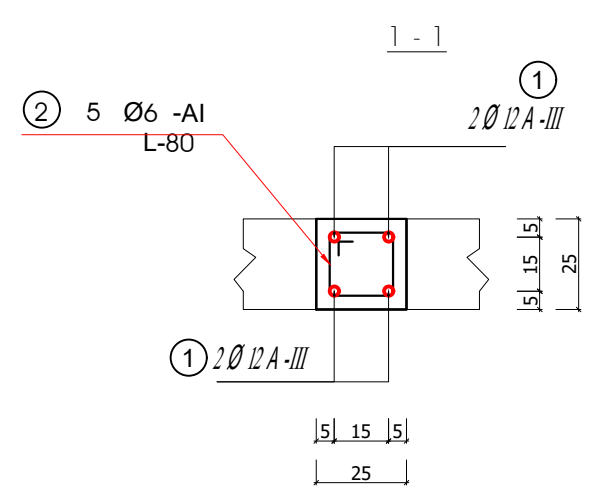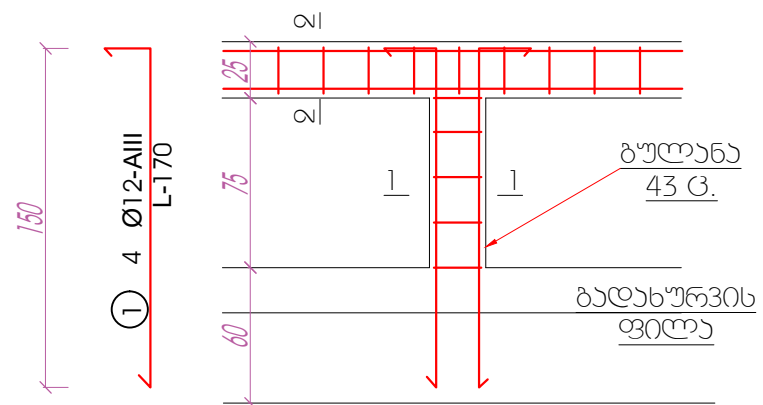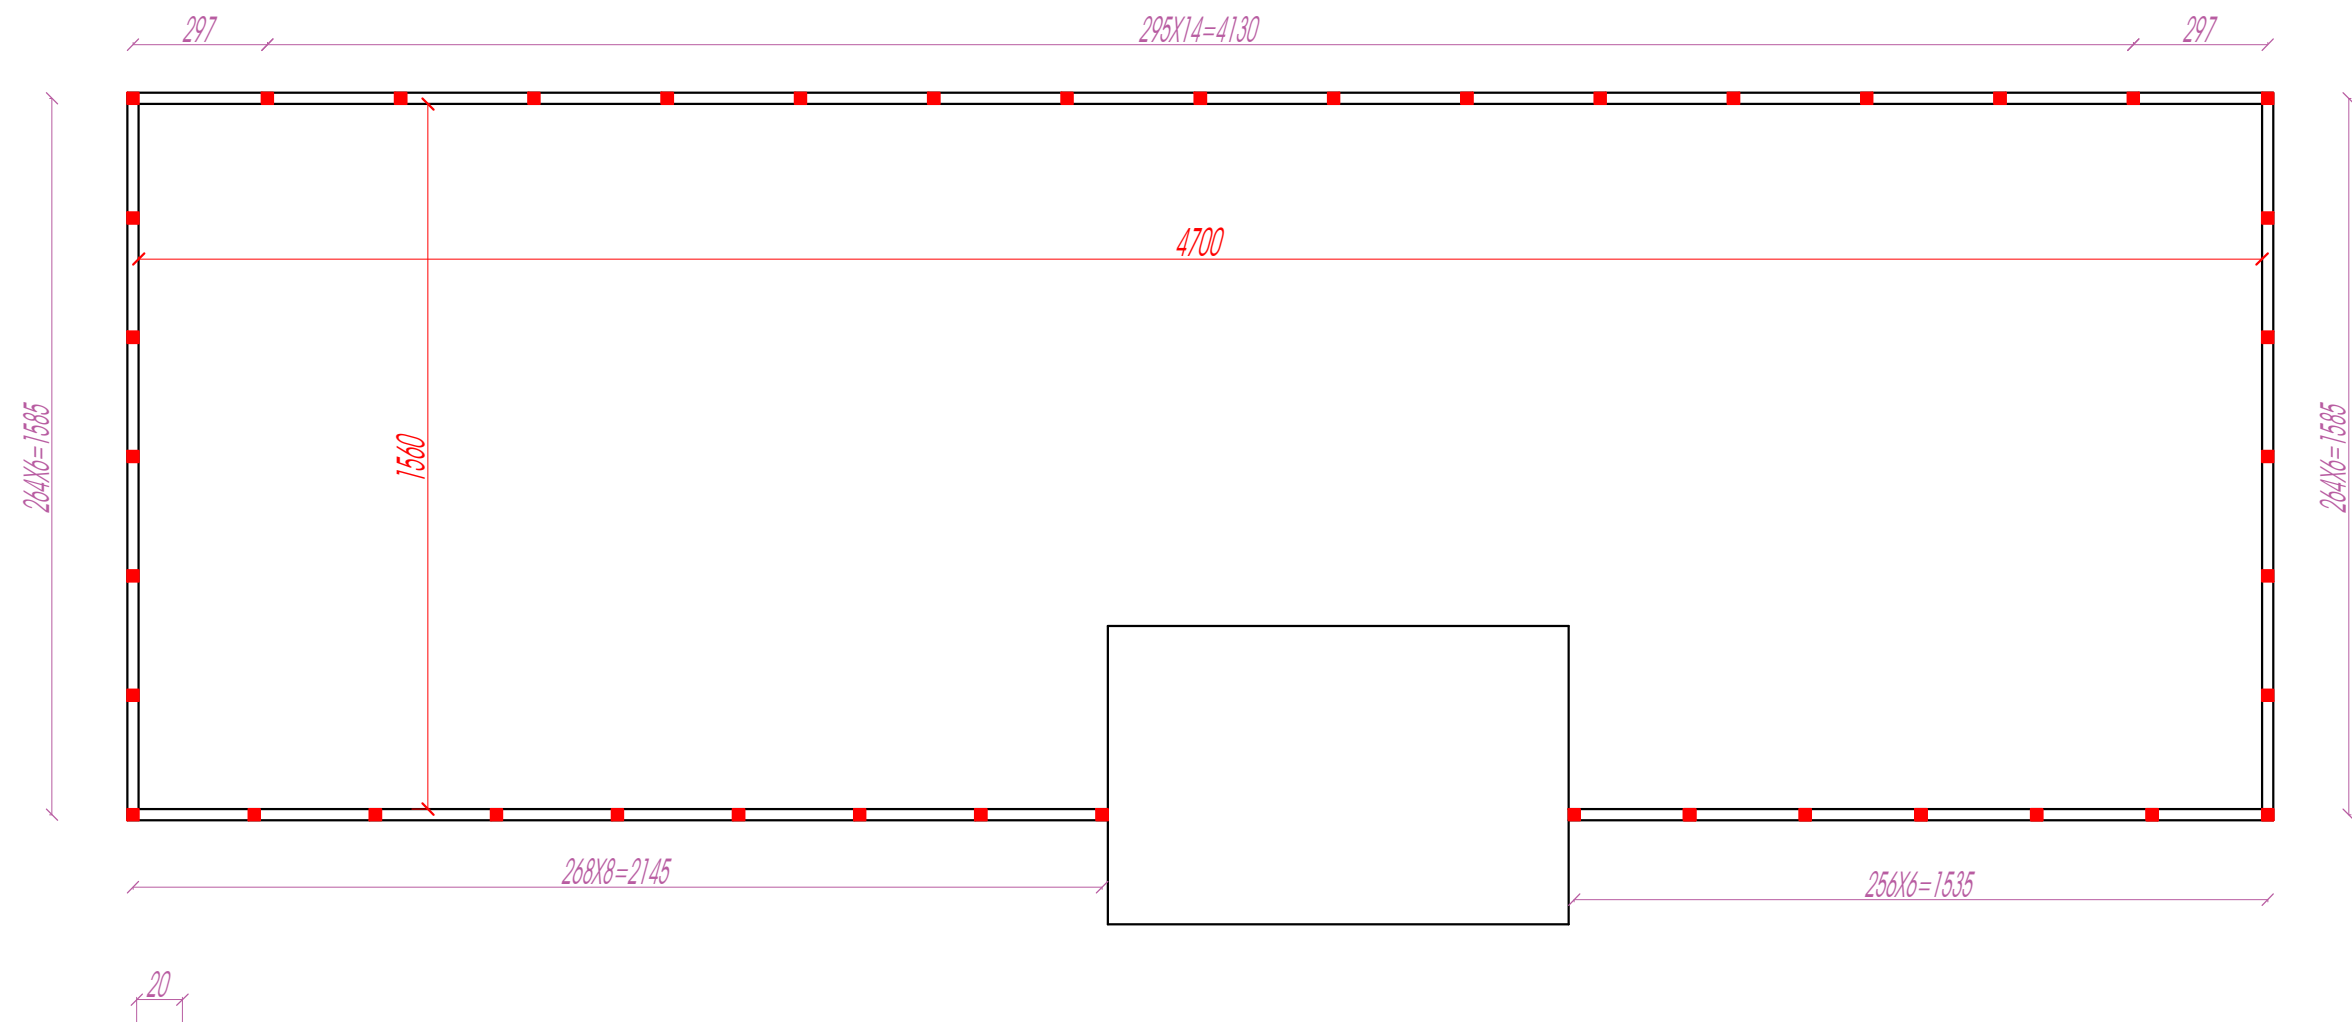



პროექტის დასახელება	დამკვეთი	დამგებმაგნი	თანამდებობა	გვარი	ხელმოწერა	ნახაზის დასახელება	მთავარი	ფორმატი	ფურცლის №
75 გავრცელებული ბათონი ტიპური საბავშვო ბაღის ფუნდამენტის საპროექტო სახანძრო-ტექნიკური დოკუმენტაცია	სამართლებელის მშენიშნაკალური განვითარების ფონდი	ი.მ. "კობა კაცაძე"	დირექტორი	კაცაძე	<i>[Signature]</i>	პერეკები	მუშა პროექტი	A - 3	კ - 62
			არქიტექტორი	ლ.ლომძე	<i>[Signature]</i>		კონსტრუქც. ნაწილი		
			კონსტრუქტორი	ბ. პახიძე	<i>[Signature]</i>				

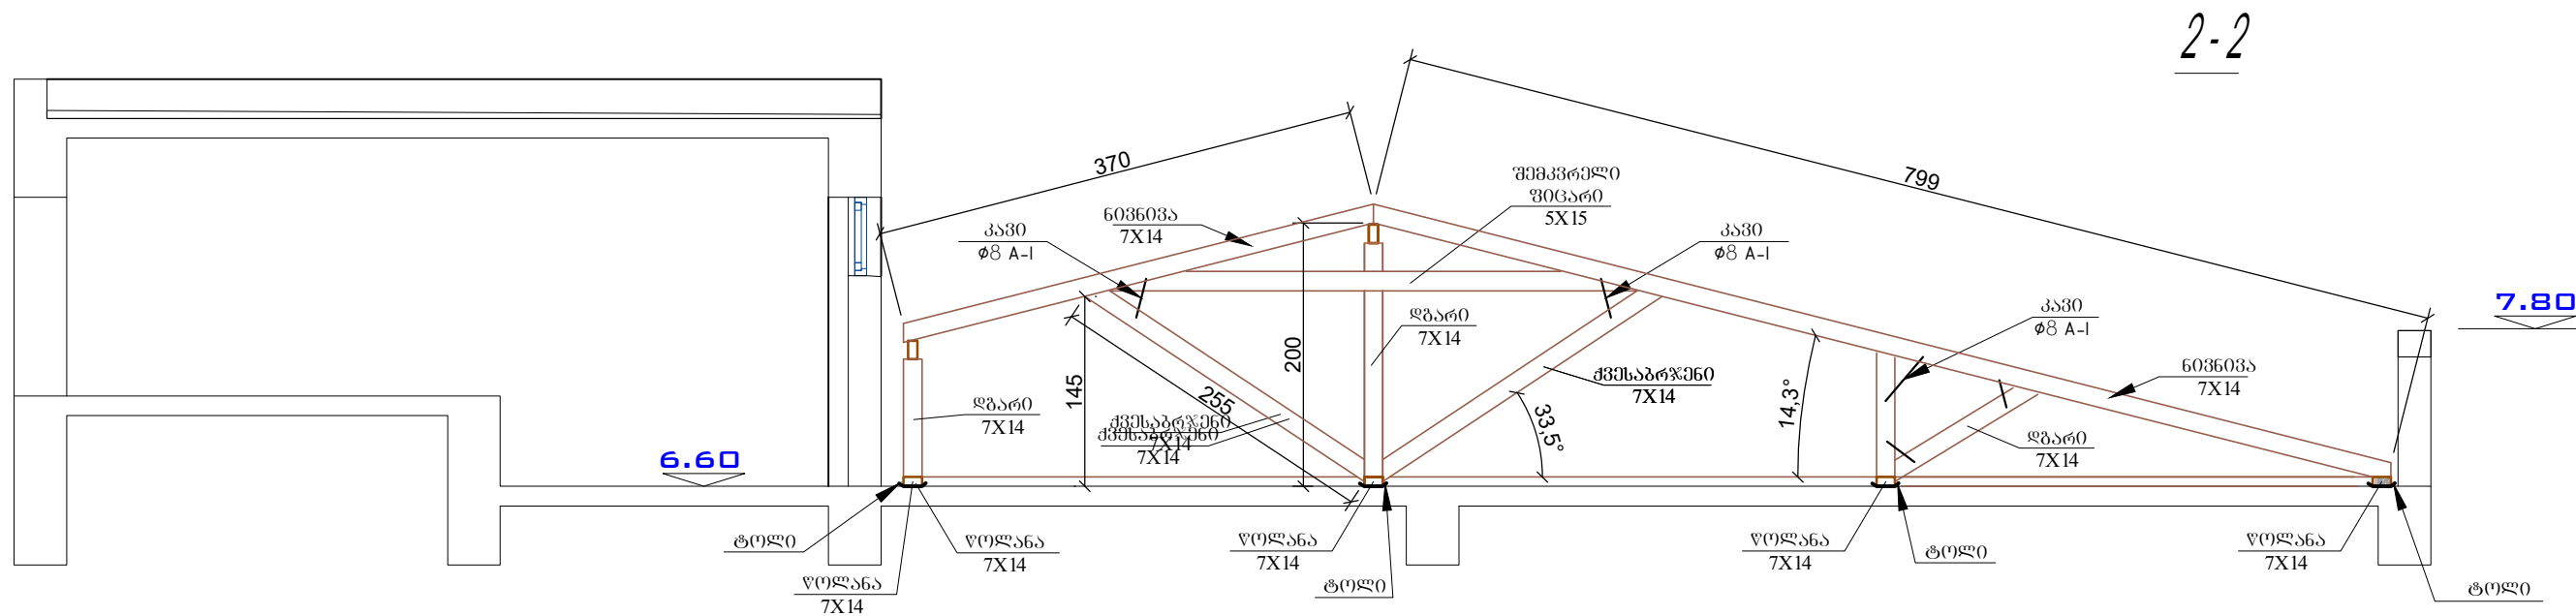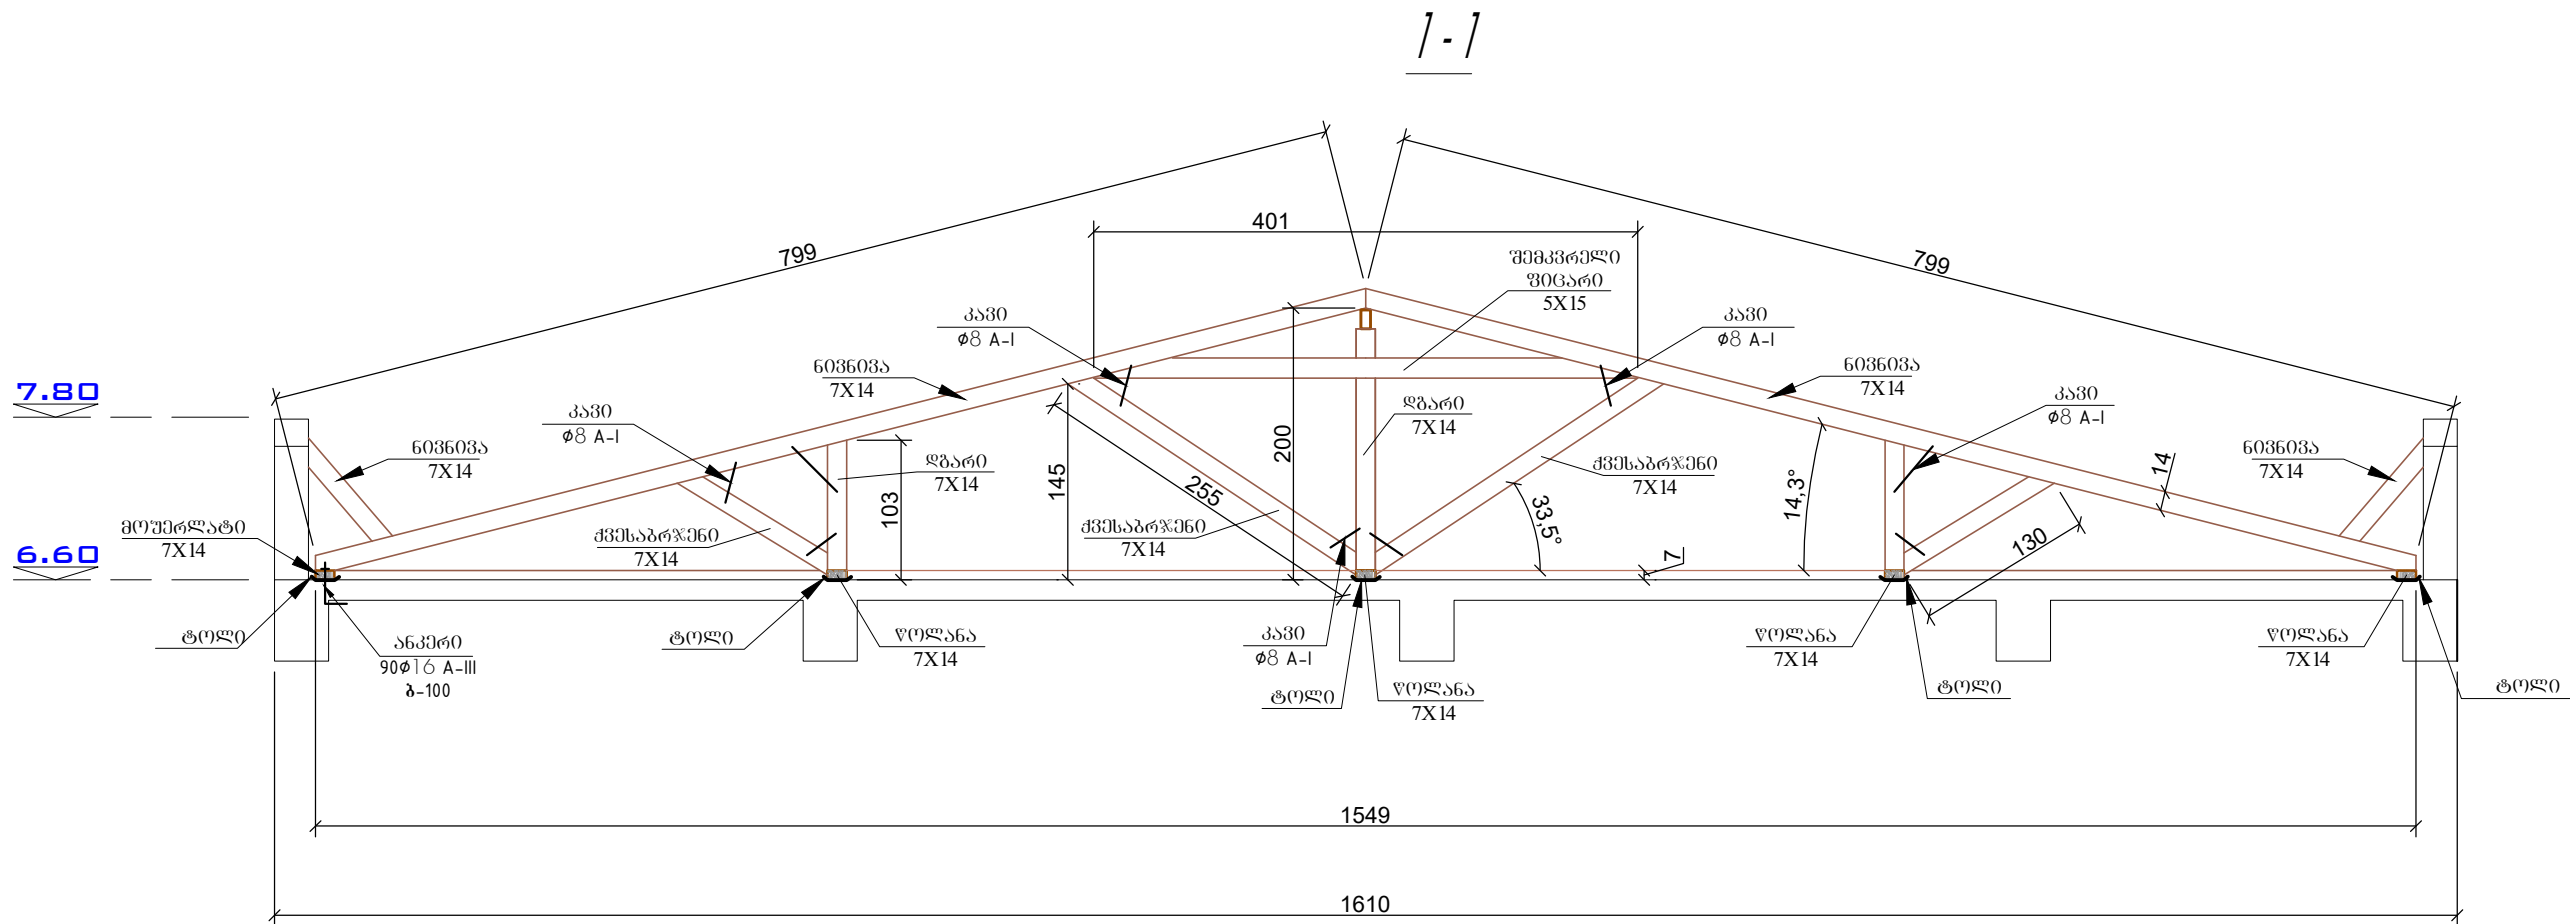

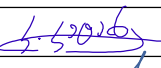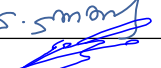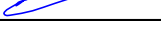პროექტის დასახელება	დამკვეთი	დამგებმარეგულირებელი	თანამდებობა	გვარი	ხელმოწერა	ნახაზის დასახელება	მზადმა	ფორმატი	ფურცლის №
75 ბაგვერდის ბაიფორი ტიპური საბაგვერდო ბაიფორის განმარტების საპროექტო სახარჯთაღრიცხვო დოკუმენტაცია	საპროექტო განმარტების ფონდი	ი.მ. "პროექტ კავშირ"	დირექტორი	კაკაბაძე		ხაზები 1-1, 2-2	მუშა პროექტი	A - 3	კ - 64
	მ. თბილისი, აღმაშ. გამზ. №150	ბათუმი, გორბასლის ქუჩა № 60	არქიტექტორი	ლ.ლომინე			კონსტრუქც. ნაწილი		
			კონსტრუქტორი	ბ. კახიძე					

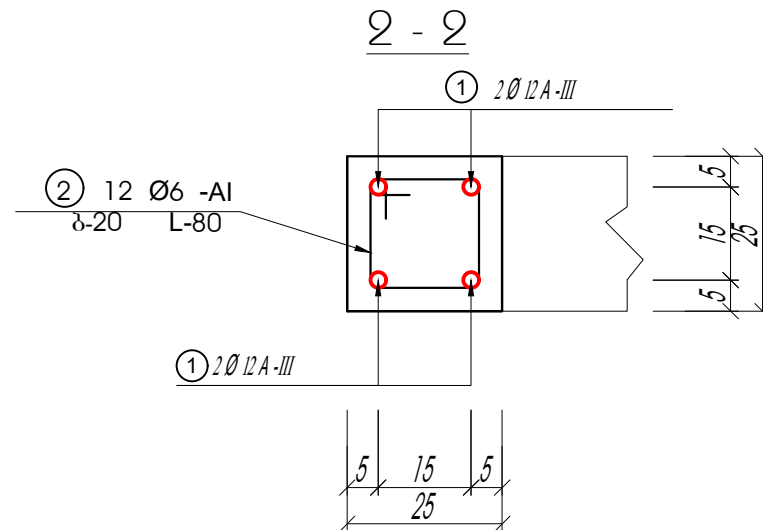
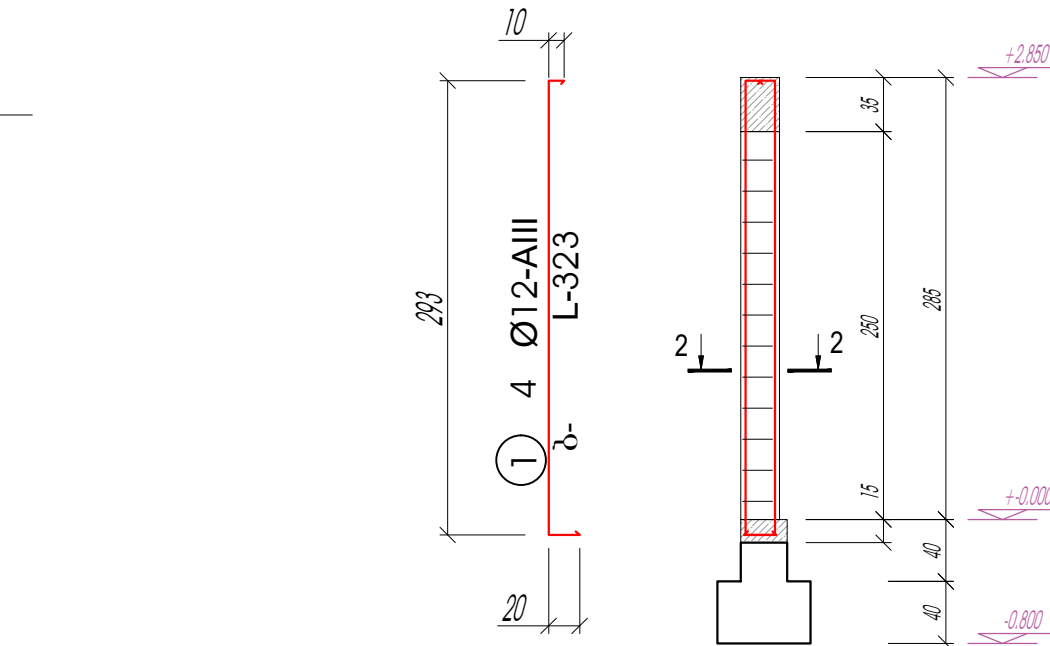
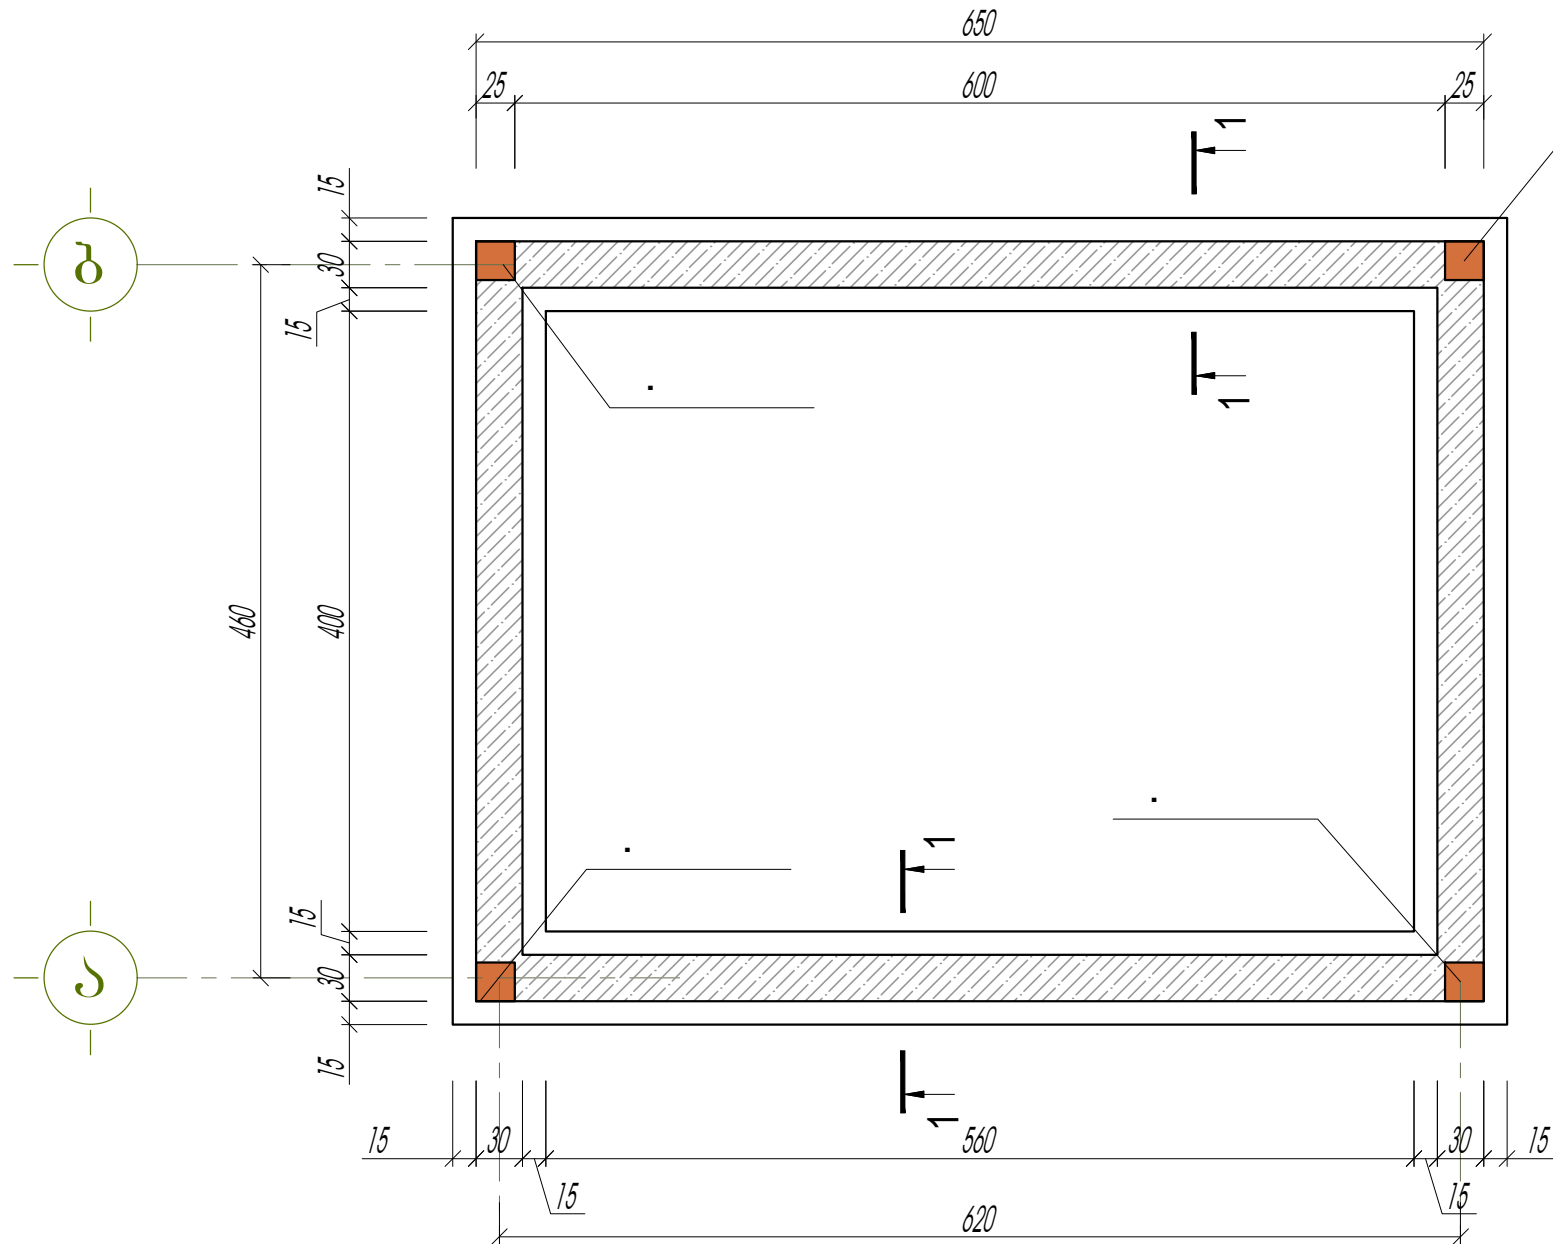


- შენიშვნები:
1. ღუნტური საპირკვლისათვის ღუნტური თხრილის მოწყობის საერთო მოცულობა შეადგენს 53 კუბ.მ. ბრუნტის უკუ ჩაყრა -26 კუბ.მ
 2. საპირკვლის ფუძედ მიღებულია ქვიშა-ხრეშოვანი ბალოში სიმაღლით 50სმ, საერთო მოცულობით -- 20.5 კუბ.მ
 1. საპირკველი მოეწყო ღუნტური მონოლითური ბეტონის B10 კლ. ბეტონისაგან ბეტონის ხარჯი:
საპირკვლისათვის -- 5.2კუბ.მ.
ზეპირკვლისათვის -- 1.3კუბ.მ.
 2. ზეპირკვლზე 0.00 ნიშ-ზე მოეწყო რკ. ბეტონის სარტყელი, B15 კლ. ბეტონისაგან
 3. კორიგონტალური ჰიდროიზოლაცია ქვიშა ცემენტის ხსნარით 1:2-თაგ




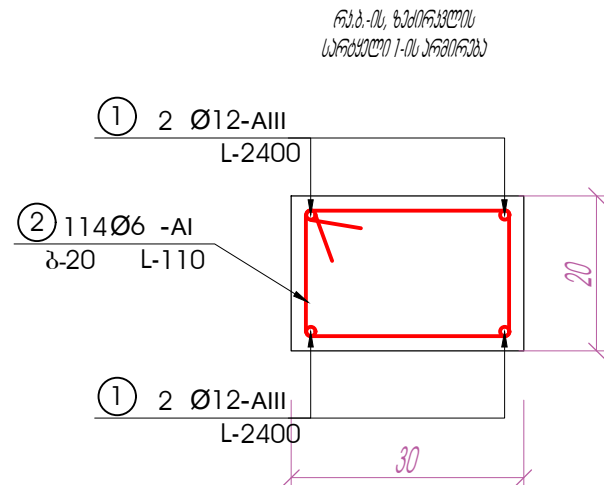
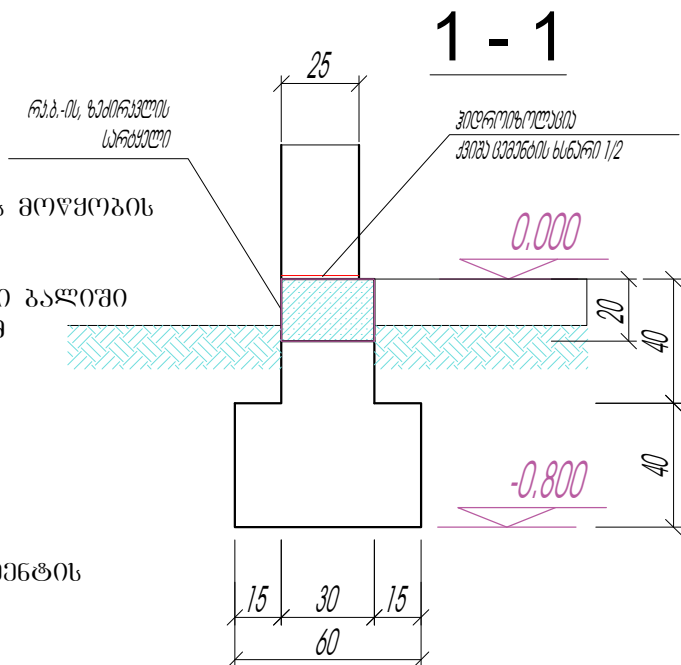


პროექტის დასახელება	დამკვეთი	დამგებმარშალ	თანამდებობა	გვარი	ხელმოწერა	ნახაზის დასახელება	მზავი	ფორმატი	ფურცლის №
75 ბაგვეზე ბათვლითი ტიპური საბავშვო ბაღის მშენებლობის საპროექტო სახარჯთაღრიცხვო დოკუმენტაცია	საქართველოს მშენიშველური განვითარების ფონდი	ო.გ. "კოლა კაცაძე"	დირექტორი	კაცაძე		საქვავი, საპირკვლის გეგმა	მუშა პროექტი	A - 3	კ - 65
			არქიტექტორი	ლ.ლომძე			კონსტრუქც. ნაწილი		
	ქ. თბილისი, აღმაშ. გამზ.№150	ბათუმი, ბორბასლის ქუჩა № 60	კონსტრუქტორი	ბ. კახიძე					

ბონკონკრეტის რ.ბ.-ის სარკველის გეგმა

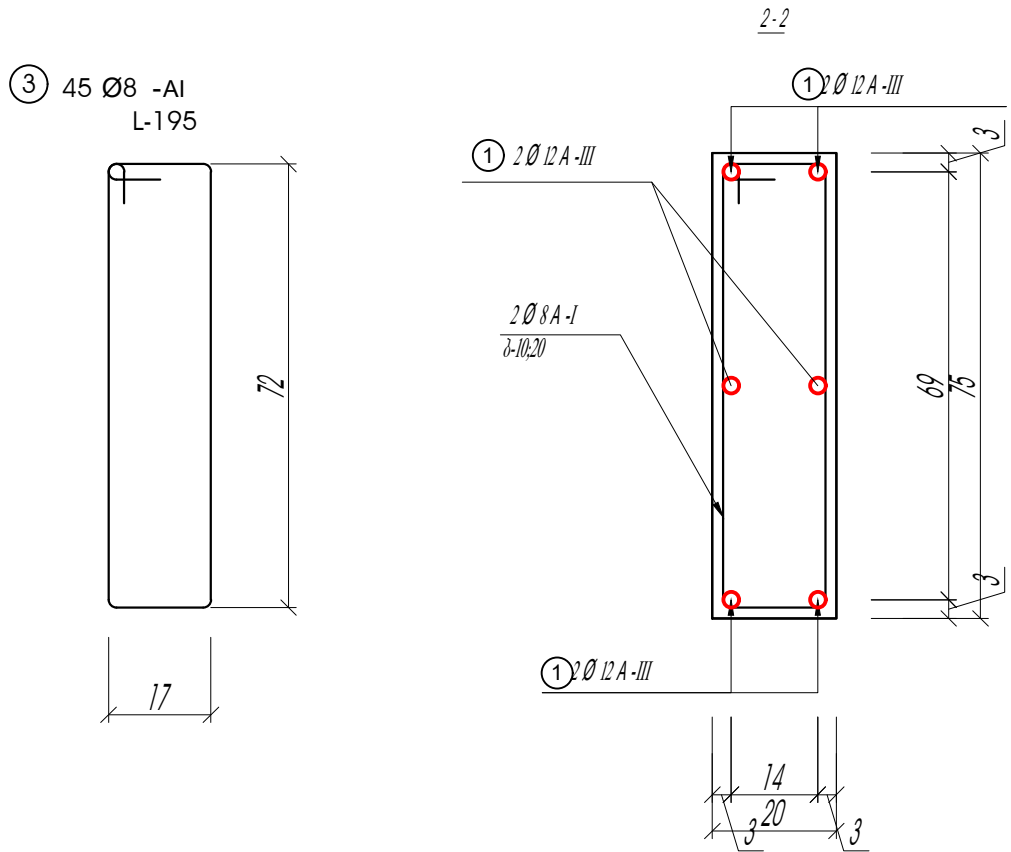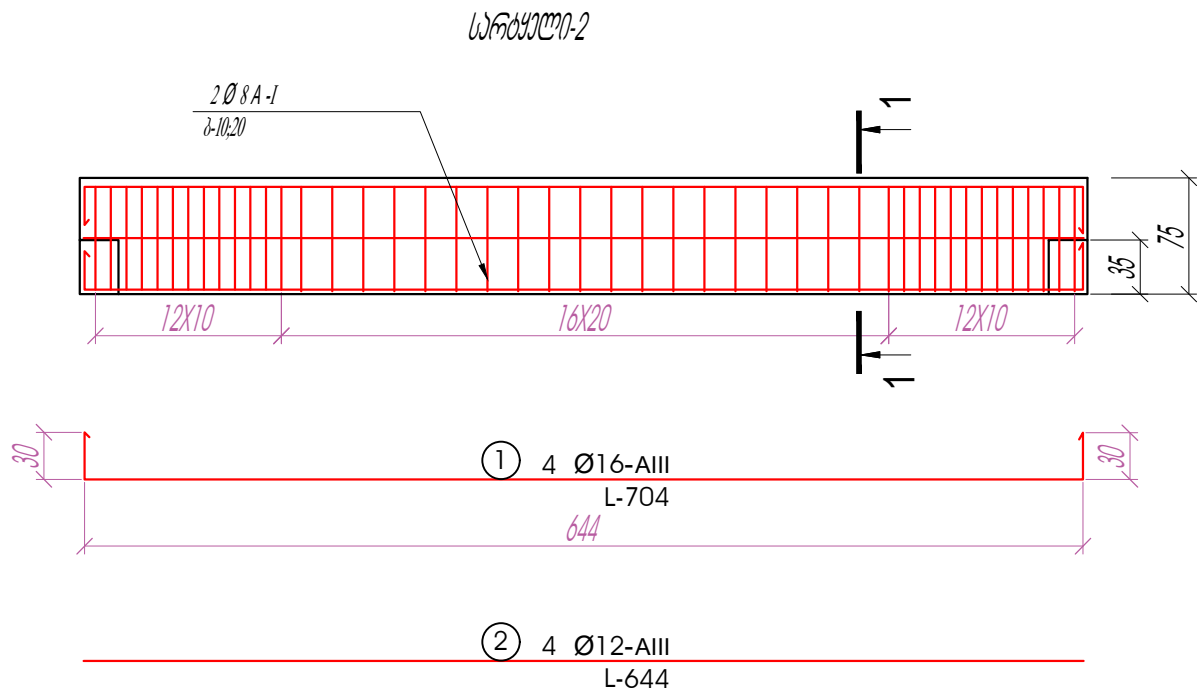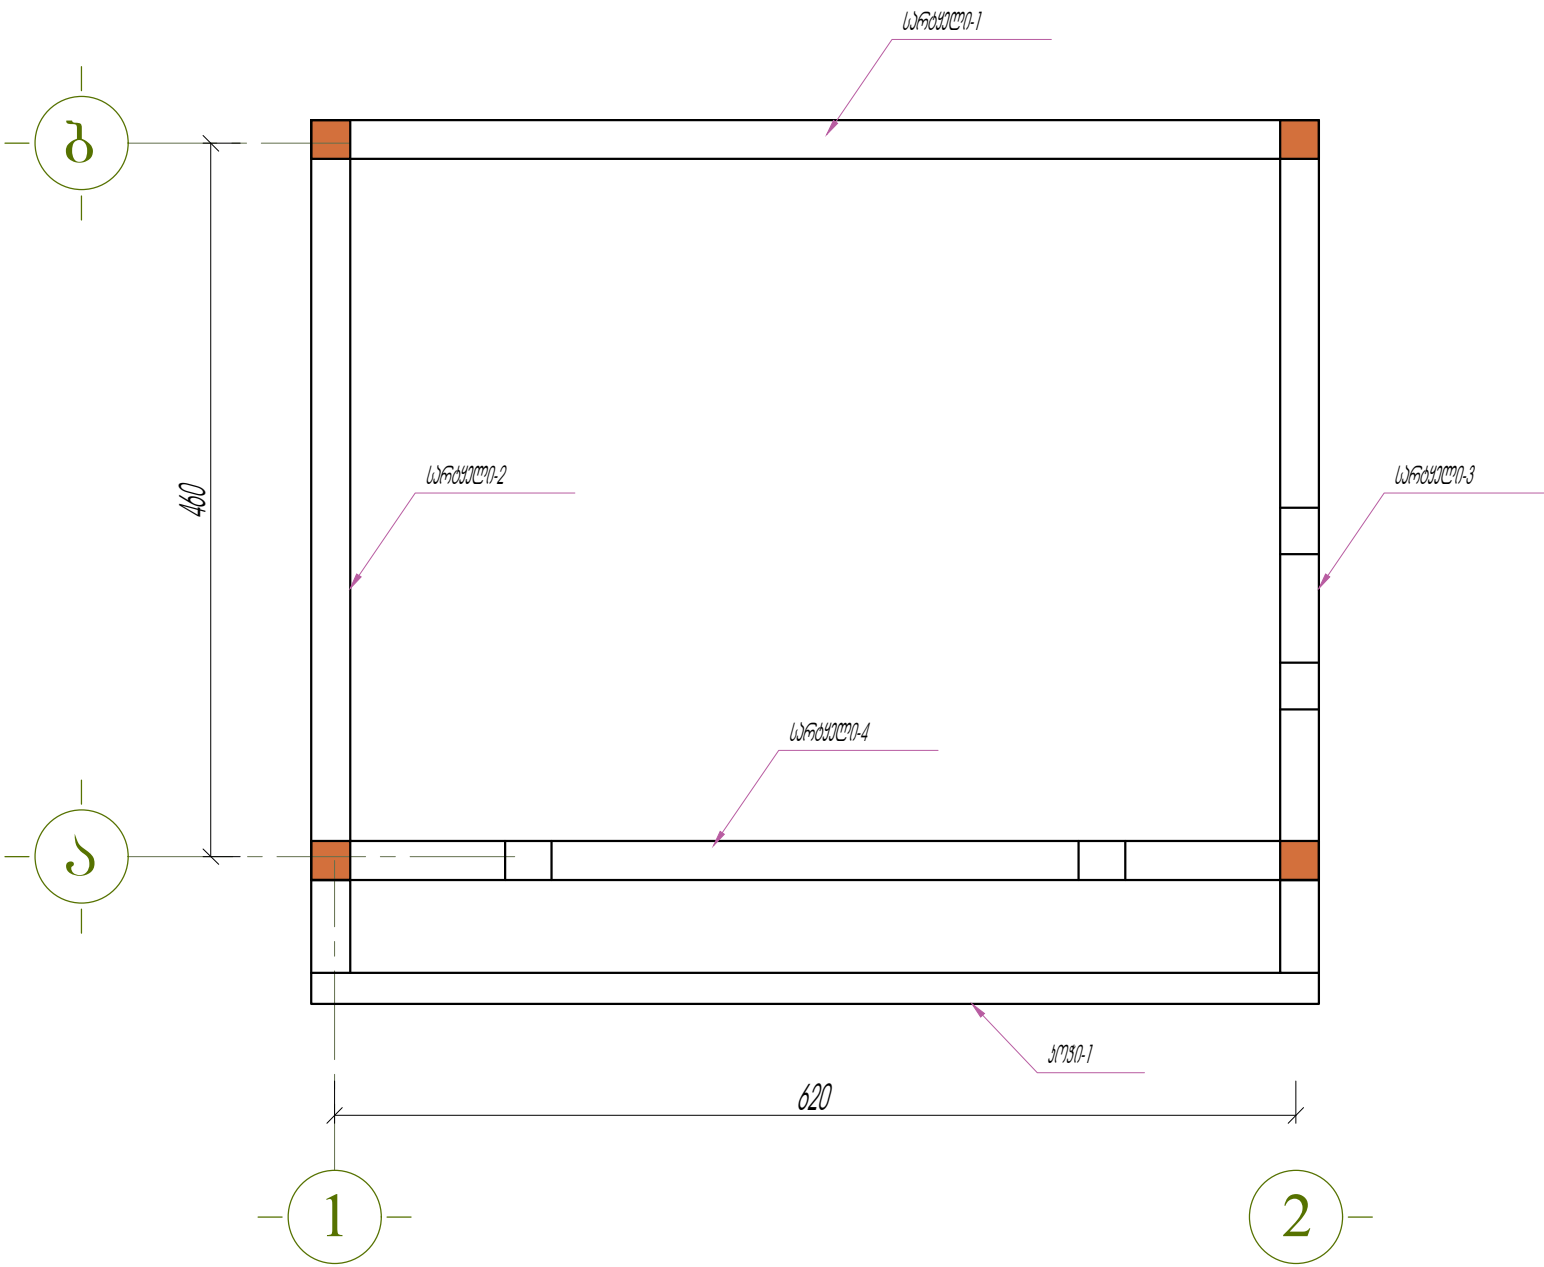


პროექტის დასახელება	დამკვეთი	დამგებმარეგულირებელი	თანამდებობა	გვარი	ხელმოწერა	ნახაზის დასახელება	მზადი	ფორმატი	ფურცლის №
75 გავრცელებული ბათონის ტიპური საბავშვო პარკის გეგმის საპროექტო სახანძრო-საპროექტო დოკუმენტაცია	საქართველოს მშენებლობის განვითარების ფონდი	ბ.ბ. "კონსტრუქტორი"	დირექტორი	კაკაძე	ბ.ბ. "კონსტრუქტორი"	საბავშვო, რკ. სარკველის გეგმა	მუშა პროექტი	A - 3	კ - 66
			არქიტექტორი	ლ.ლ.მ.მ.	ბ.ბ. "კონსტრუქტორი"		კონსტრუქცია		
			კონსტრუქტორი	ბ. პახიძე	ბ. პახიძე		ნაწილი		



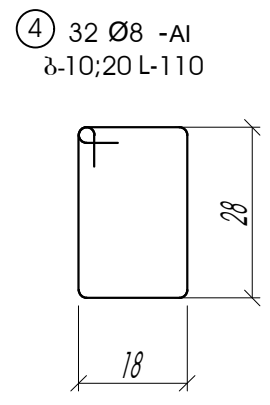
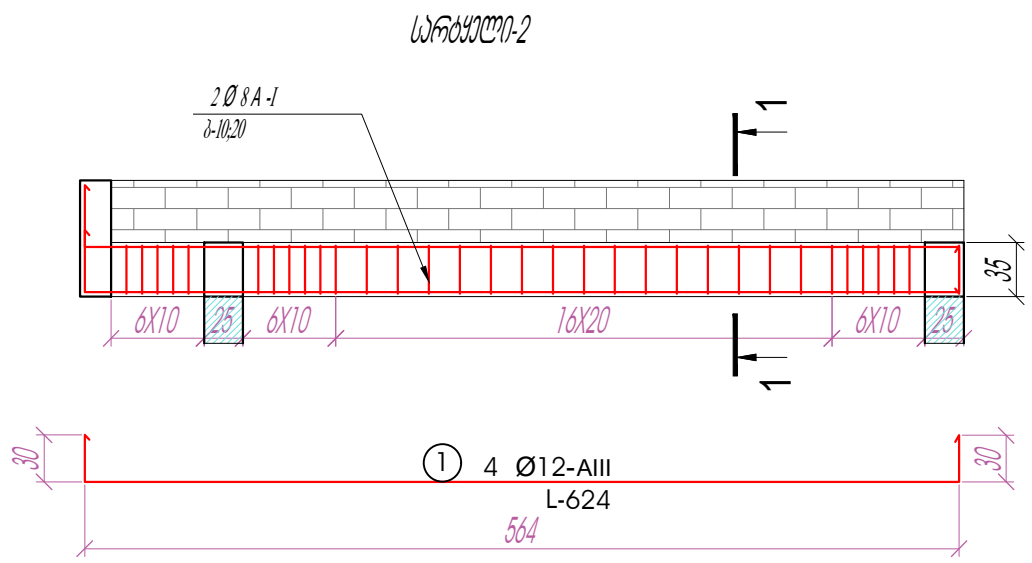
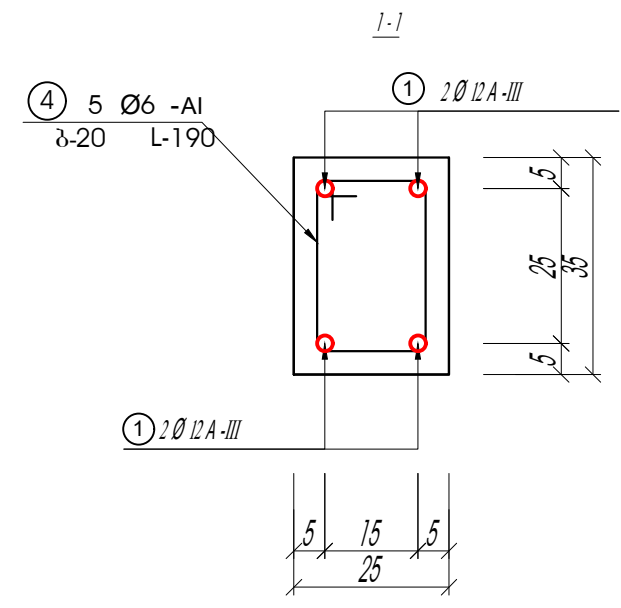
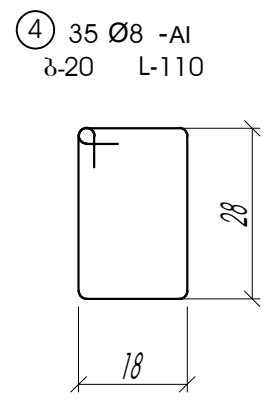
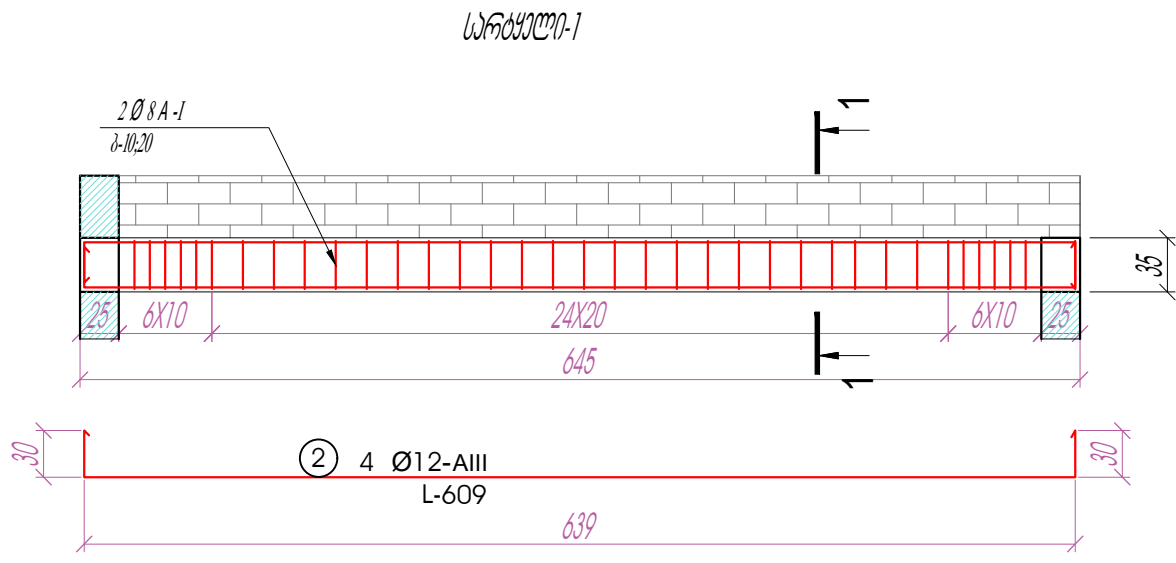


პროექტის დასახელება	დამკვეთი	დამგებმარეგული	თანამდებობა	გვარი	ხელმოწერა	ნახაზის დასახელება	მზავი	ფორმატი	ფურცლის №
75 გავშვები ბათუმის ტიპური საბავშვო პარკის განვითარების საპროექტო სახანგარეგანი დოკუმენტაცია	საქართველოს განვითარების პროექტი სახანგარეგანი დოკუმენტაცია	0.8. "კონსტრუქციები"	დირექტორი	კაციაძე		საქართველო საპროექტი № 1, 2	მუშა პროექტი	A - 3	პ - 67
			არქიტექტორი	ლ. ლომიძე			კონსტრუქციის ნაწილი		
			კონსტრუქტორი	ბ. პახიძე					



სარტყელი-3

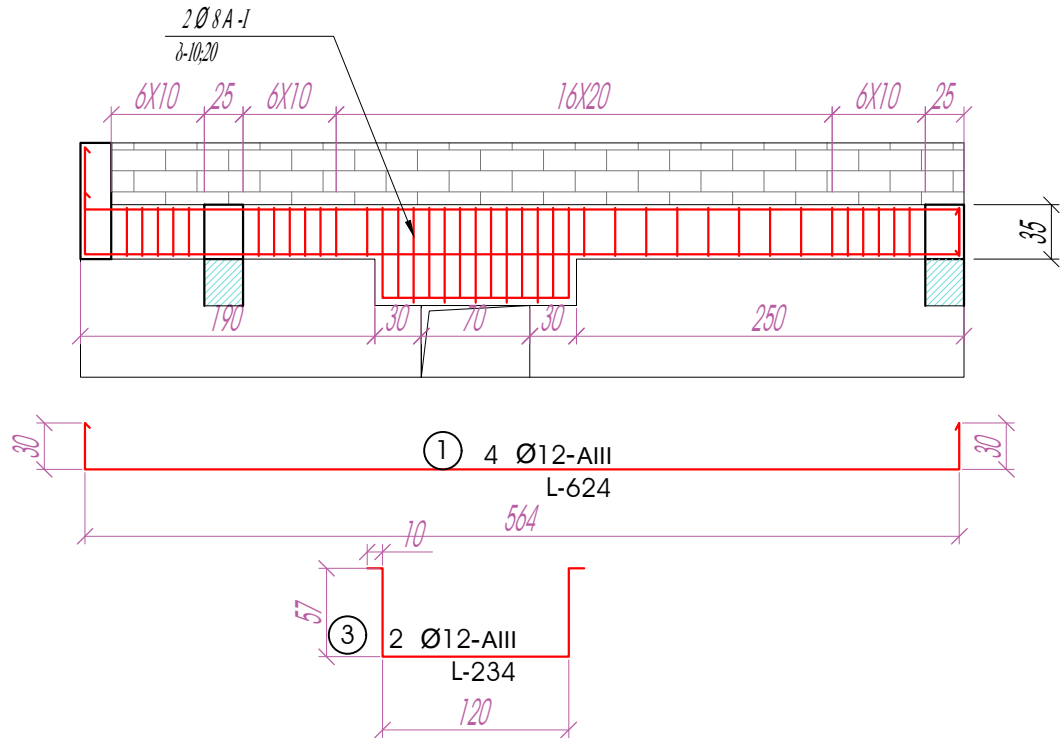


სარტყელი-4

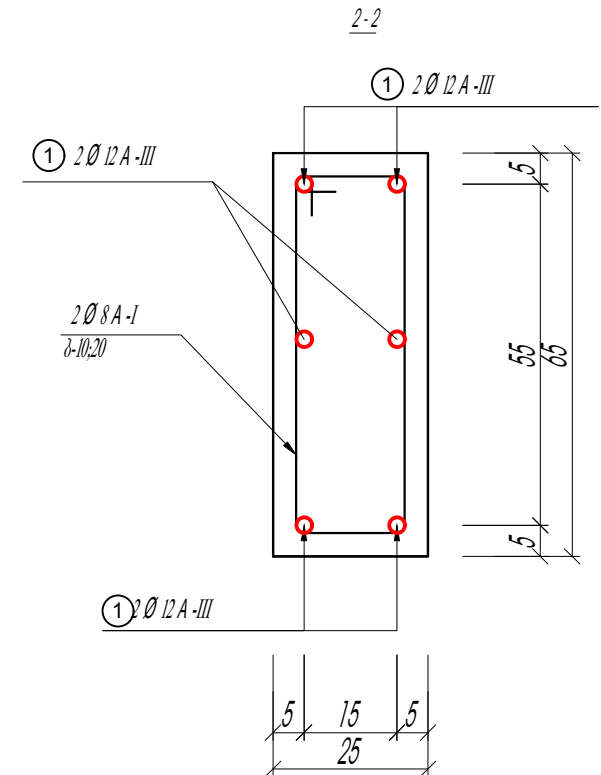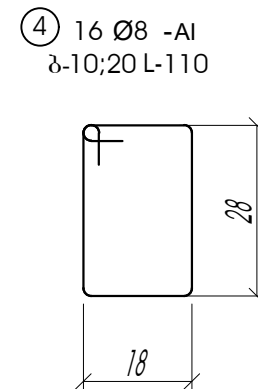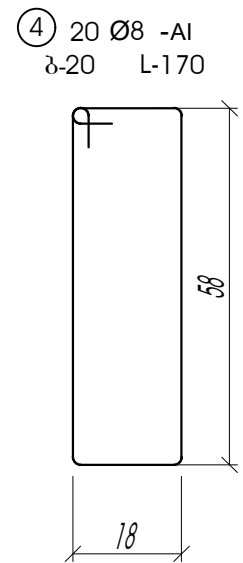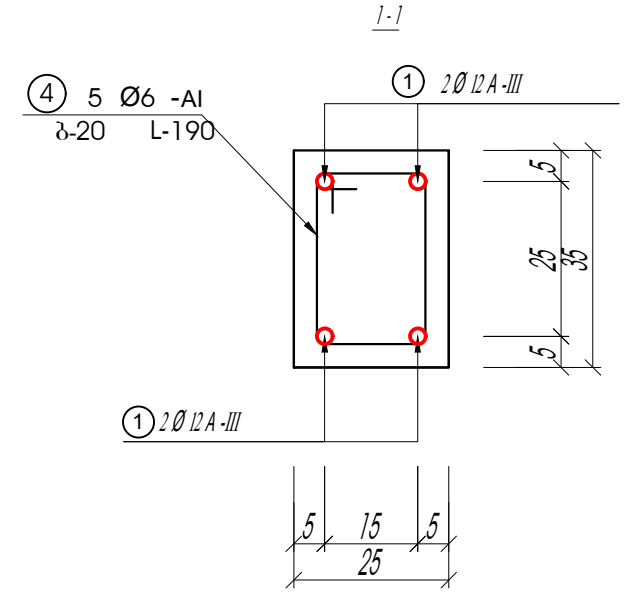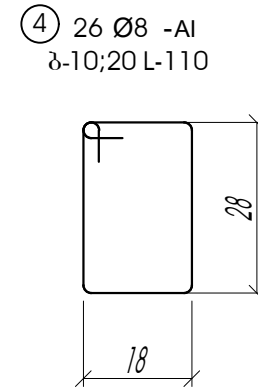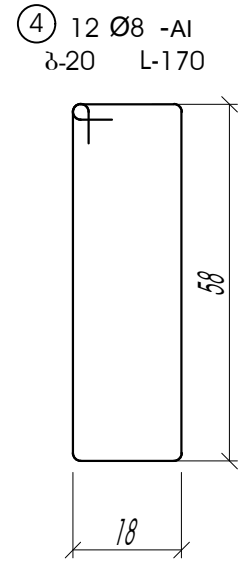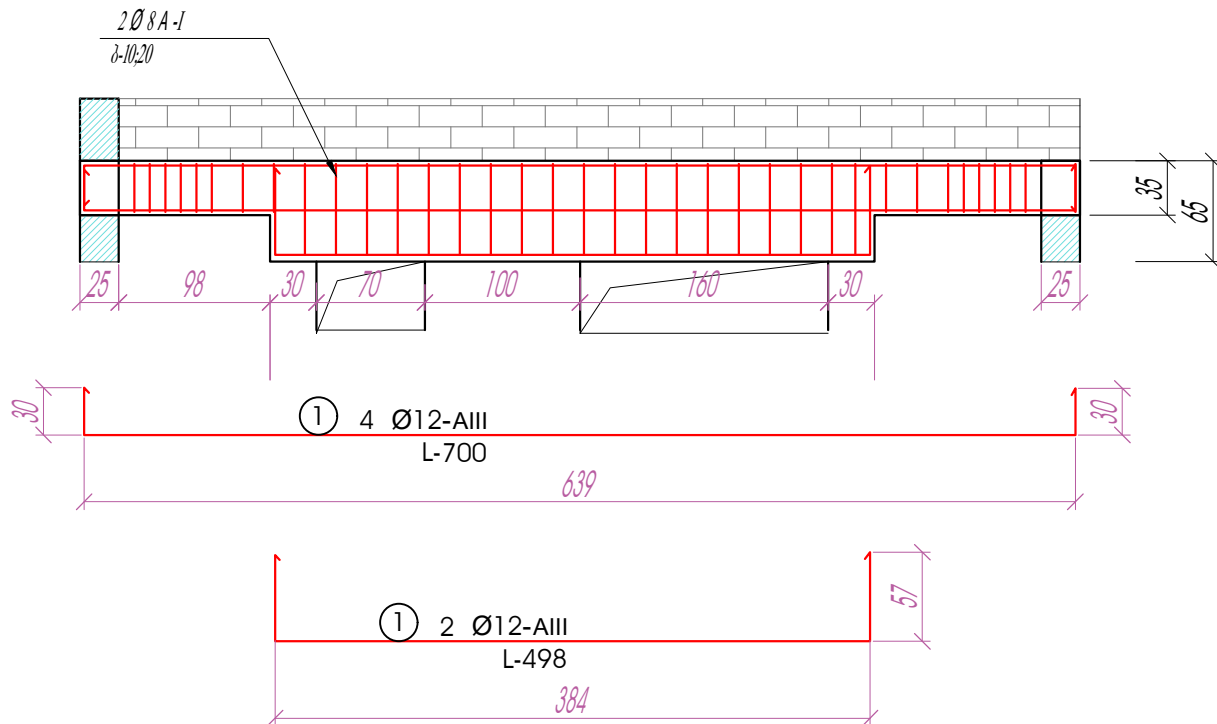

პროექტის დასახელება	დამკვეთი	დამგებმარეზუმე	თანამდებობა	გვარი	ხელმოწერა	ნახაზის დასახელება	მთავი	ფორმატი	ფურცლის №
75 ბაგვზვი ბათუმში ტრეპერ საბავზვი ბაღის მშენებლობის საპროექტი სახარბაღოების დოკუმენტაცია	საბარბაღო მშენებლობის ბანკშიარბაღის ფონდი	ი.გ. "კრეა კრეა"	დირექტორი	კარგამ		სამკვეთი. სარბაღო სარბაღო № 3, 4	მუშა პროექტი	A - 3	კ - 68
	ბ. ბობოშვილი, არბაღი. ბაღი. № 150	ბათუმში, ბორბაღის მუშა № 60	არბაღმშენებელი	მ. მამუკაძე	ბ. კახიძე		კონსტრუქცია ნაწილი		

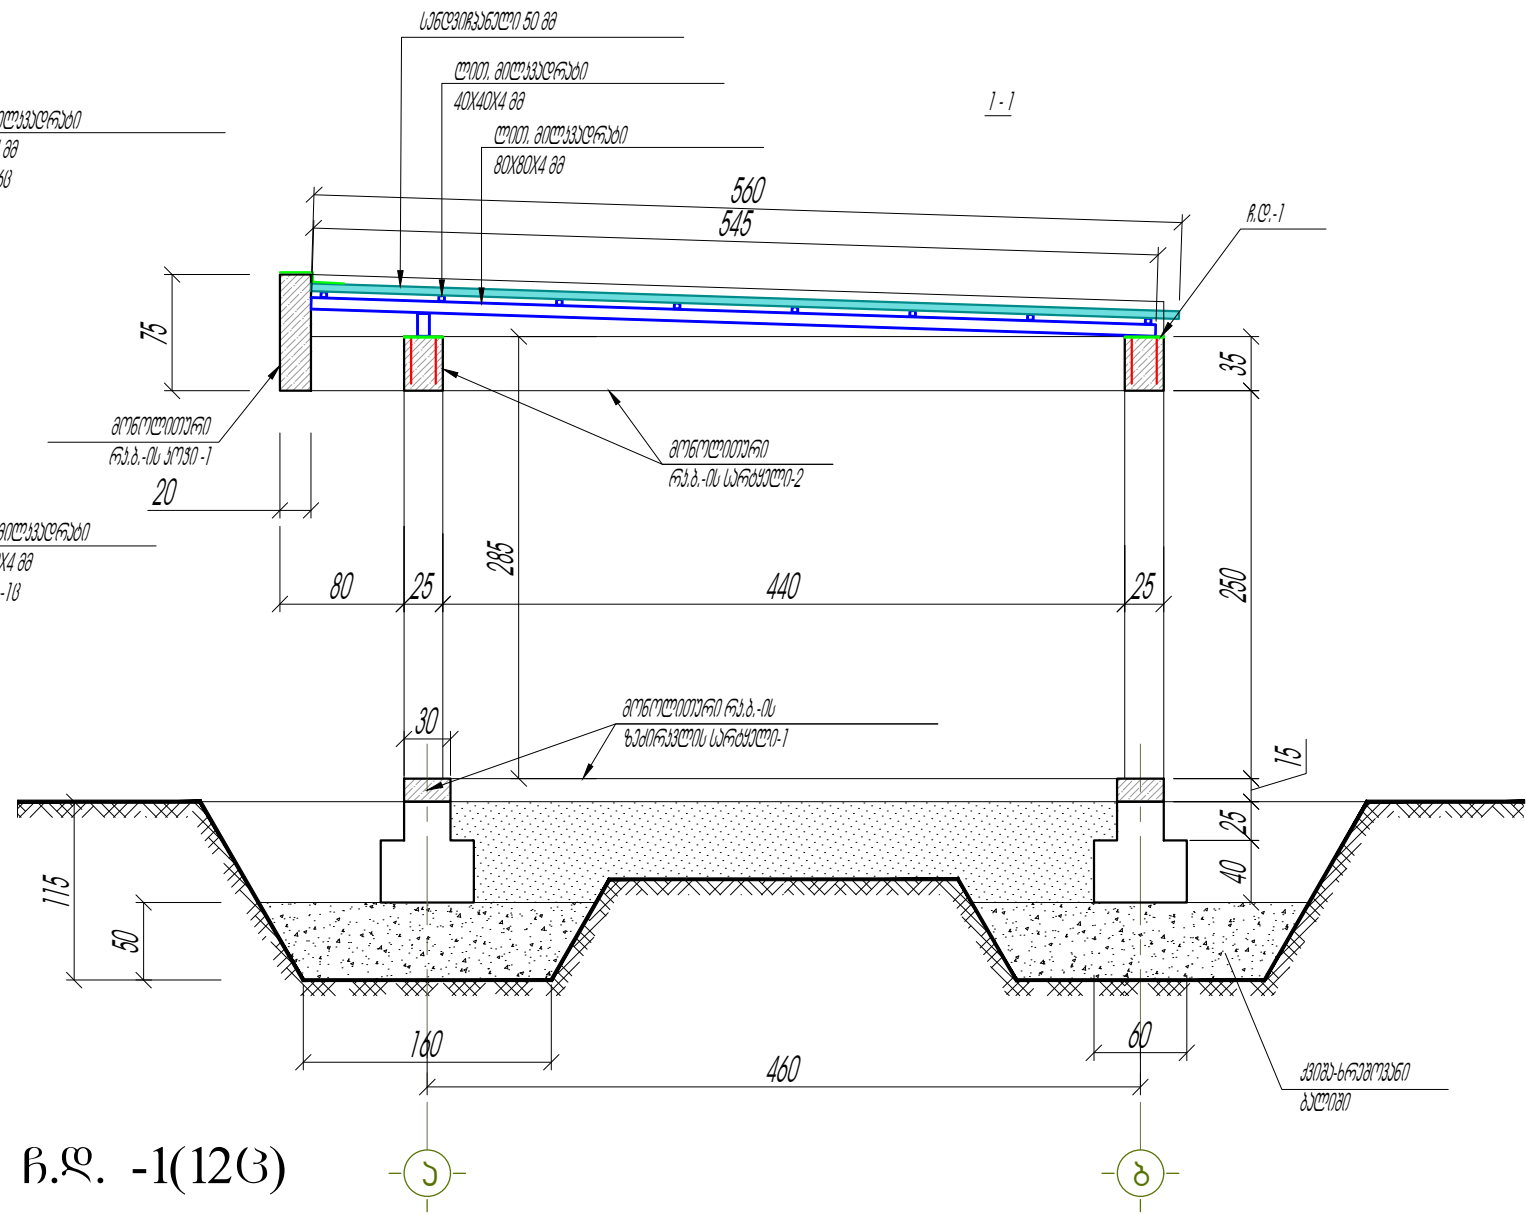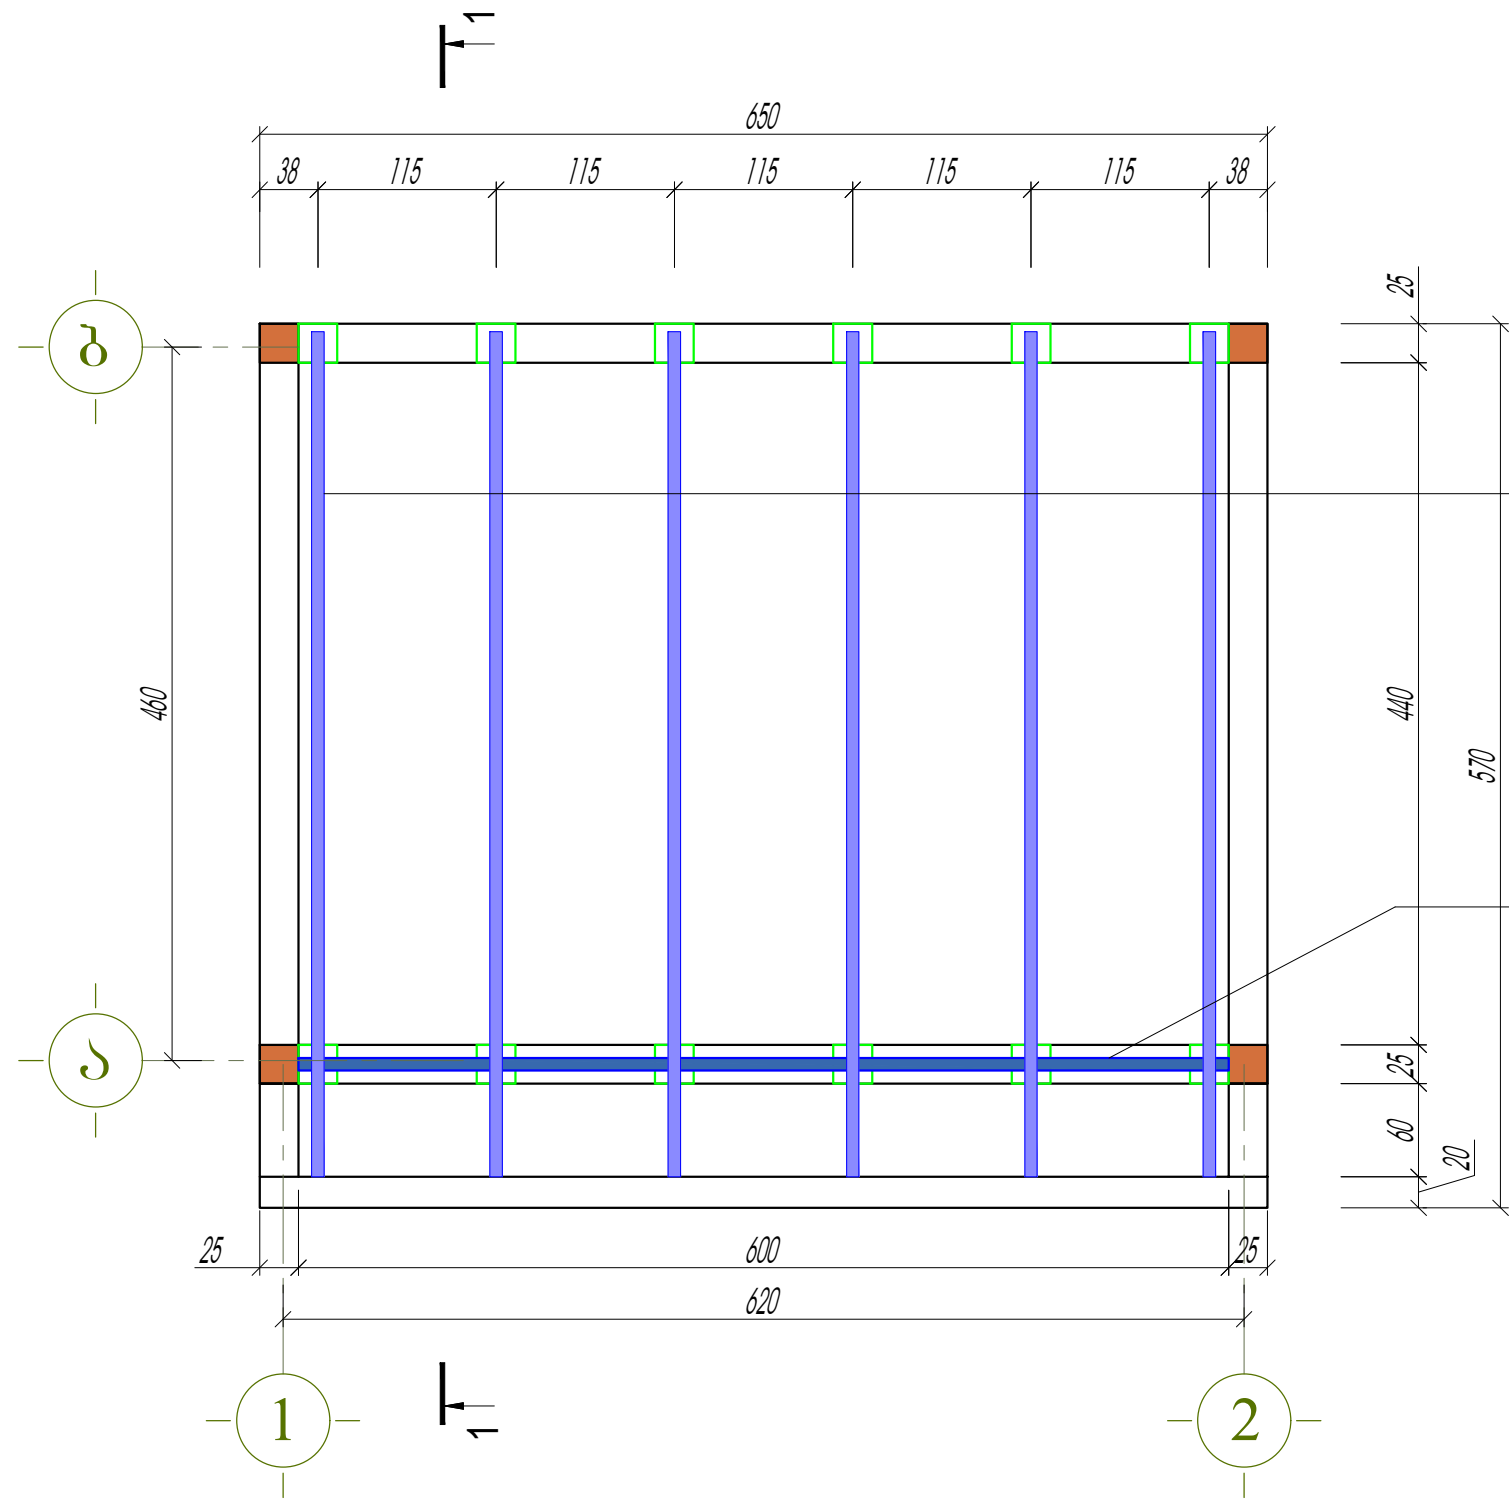

- შენიშვნები:
- ყველა ლიტონის ელემენტი სეიფებს ანტიკოროზიული საღებავით
 - შედგენა შესრულდეს ხელის ელექტროკალური შედგენებით, შედგენისნაკების მიწიერალური სიმაღლე 4მმ. შედგენა შესრულდეს ე-42მ ელექტროდებით
 - ჩასატანებელი ღებალის საერთო ხარჟი
--ლით. ფურცელი 200X200X6მმ- 23 კმ
--ფ2ა-III --- 13 კმ
 - ბრძივები ლიტონის პროფილისაგან
80-80-4 მმ -- 330 კმ
150-80-4მმ - 87 კმ
40-40-4 მმ-- 240 კმ
 - სახურავი სენფვი პანელისგან --50 მმ
-- 35.0 კმმ.

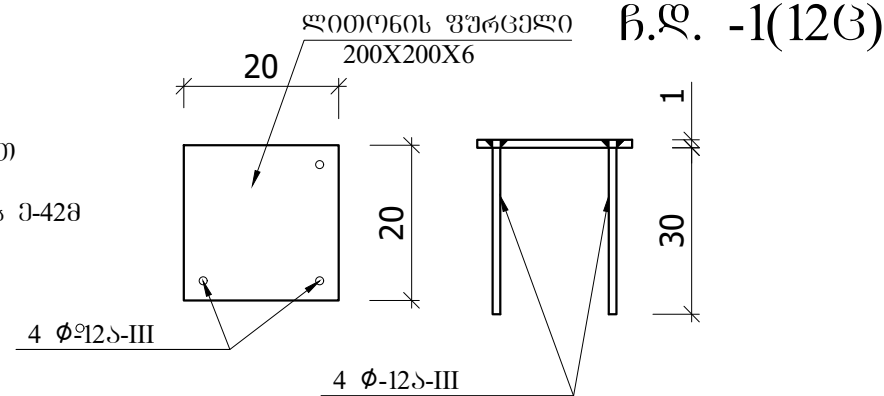

პროექტის დასახელება	დამკვეთი	დამგებმარეგული	თანამდებობა	გვარი	ხელმოწერა	ნახაზის დასახელება	მზავი	ფორმატი	ფურცლის №
75 გავრცელებული ბათონილი ტიპური საბავშვო ბაღის გენერალური განვითარების ფონდი	საქართველოს მუნიციპალური განვითარების ფონდი	ო.გ. "კობა კაციაძე"	დირექტორი	კაციაძე	<i>[Signature]</i>	საქვავი. ლით. გაღასურვა	მუშა პროექტი	A - 3	კ - 69
			არქიტექტორი	ლ.ლომძე	<i>[Signature]</i>		კონსტრუქც. ნაწილი		
			კონსტრუქტორი	ბ. პახიძე	<i>[Signature]</i>				
სახარჯთაღრიცხვო დოკუმენტაცია	ქ. თბილისი, ალმაგ. გამზ. №150	ბათონი, ბორბასლის ქუჩა № 60							