


სიტუაციური ბეჭედი

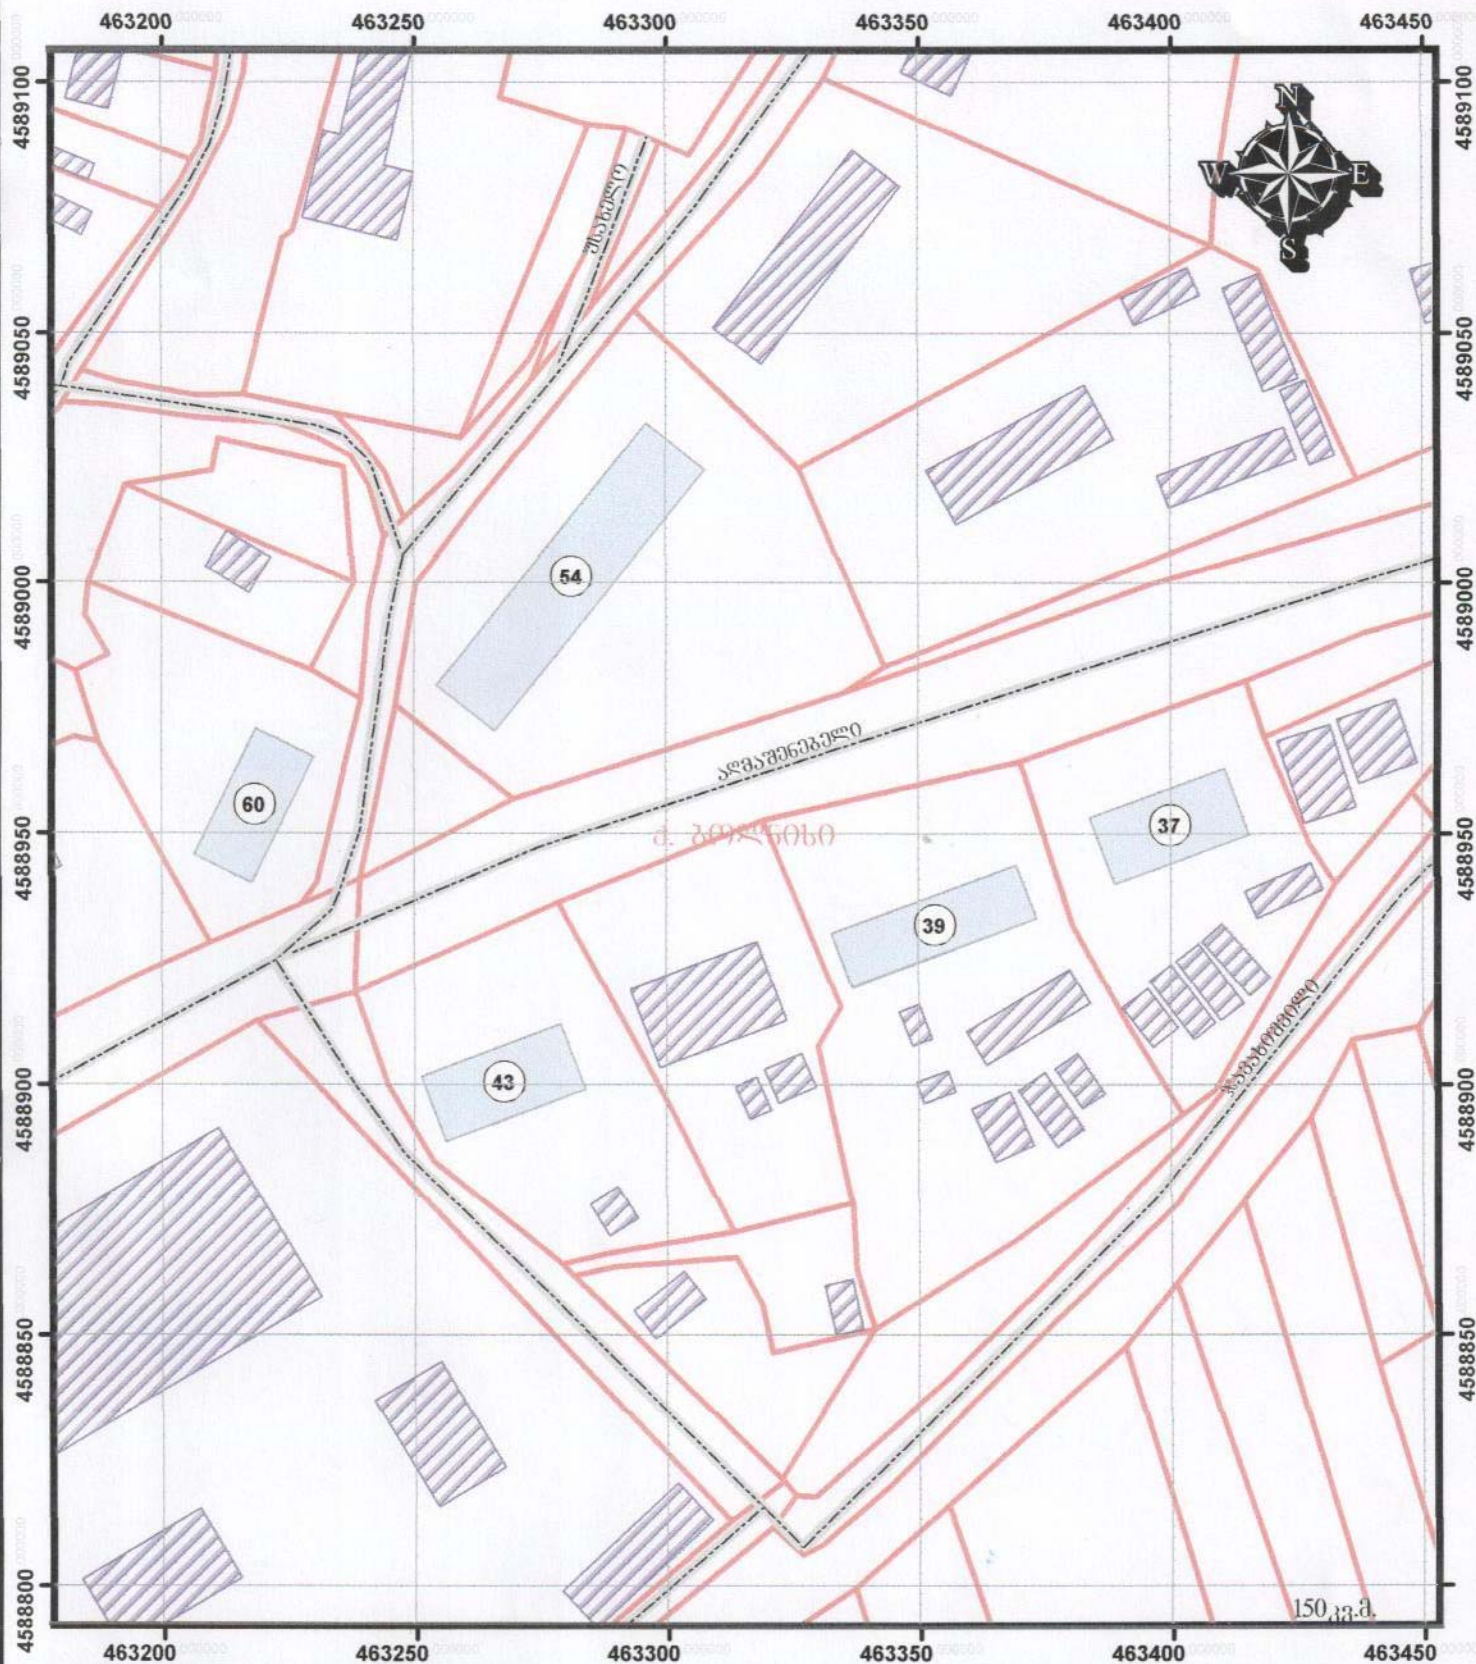

შპს 1:1,500

საქართველო

ქ. ბოლნისი,
აღმაშენებლის ქ. № 37, 39, 43, 60

პირობითი ნიშნები:

ნაკვეთის საკადასტრო საზღვარი


შენიშვნა ნაკვეთის

ნახაზების სია

1	№37 სახლის არსებული აივნების კეთილმოწყობა	№-1
2	№39 სახლის არსებული აივნების კეთილმოწყობა (აივანი1)	№-2
3	№39 სახლის არსებული აივნების კეთილმოწყობა (აივანი2)	№-3
4	№43 სახლის არსებული აივნების კეთილმოწყობა	№-4
5	№54 სახლის არსებული აივნების კეთილმოწყობა (აივანი1)	№-5
6	№54 სახლის არსებული აივნების კეთილმოწყობა (აივანი2)	№-6
7	№60 სახლის არსებული აივნების კეთილმოწყობა	№-7
8	სპეციფიკაცია	№-8

№37 სახლის არსებული აივნების კეთილმოწყობა

აივანი 12 ცალი

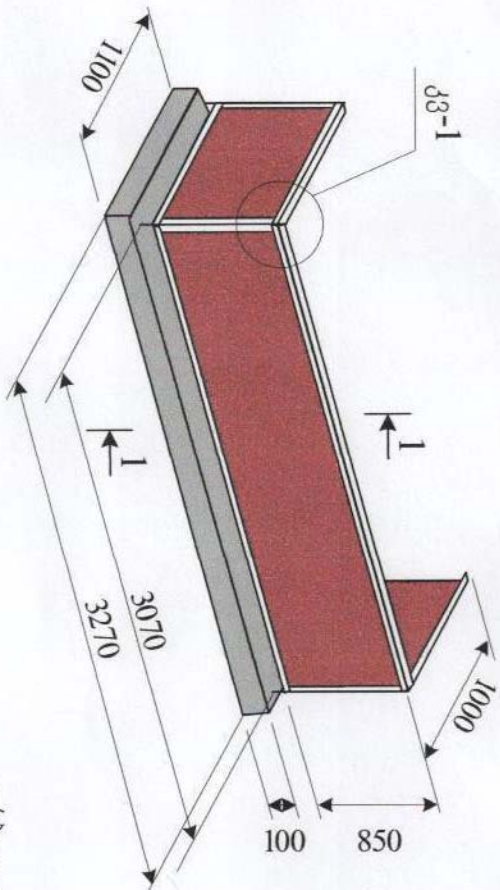


კვ-2

L 20x20x3


კვ-1

გაბიერთოს ადგილზე და
დამაგრდეს ქანჩიანი ჭანჭიკით
ბ.300

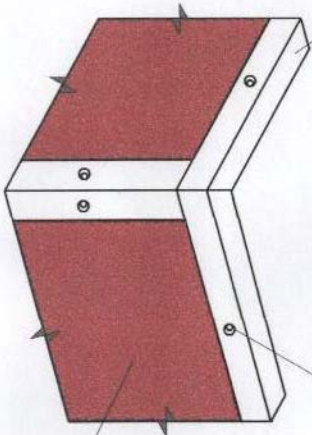


კარბოლუქსი
შინდისფერი

I-I

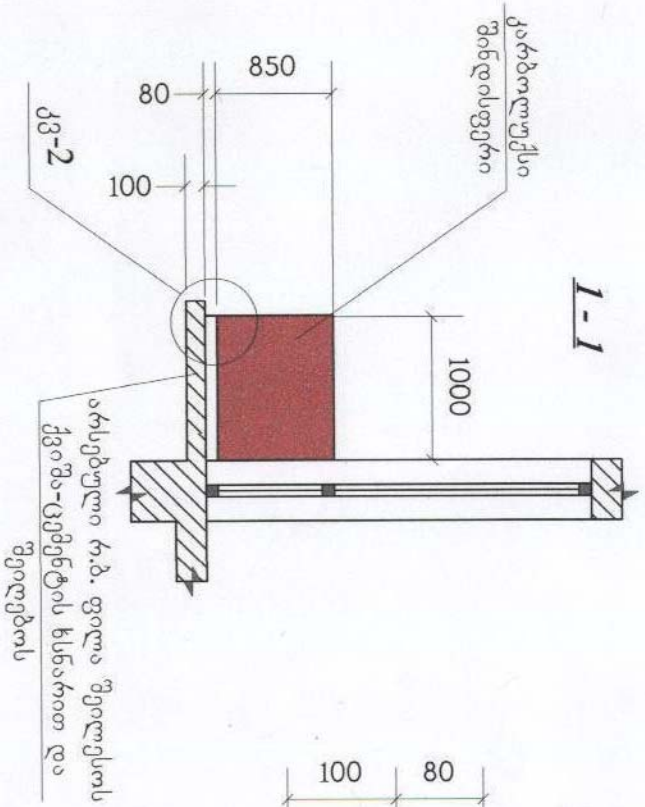

L 20x20x3

აჩსებელი
მოაჯირი

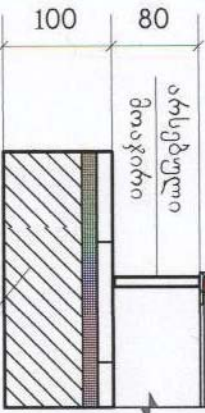

არსებული რ.ბ. ფილა შეიღოს
ქვიშა-ცემენტის ხსნარით და შეიდგოს



ქ. ბოლნისში დადგმა შენობის ჭურჭაზე №37, 39, 43, 54, 60

სახლების არსებული აივნების კეთილმოწყობა



№37 სახლის არსებული აივნების კეთილმოწყობა

ნახ. №1

გ.

№39 სახლის არსებული აივნების კეთილმოწყობა

აივანი 1.-9ცალი

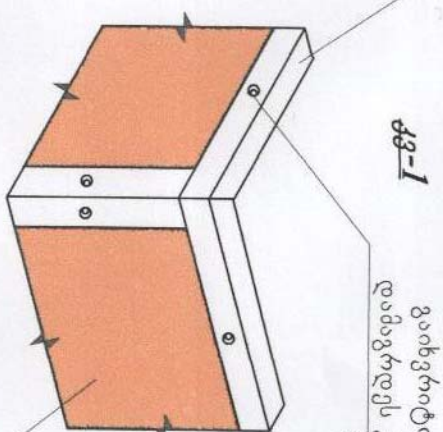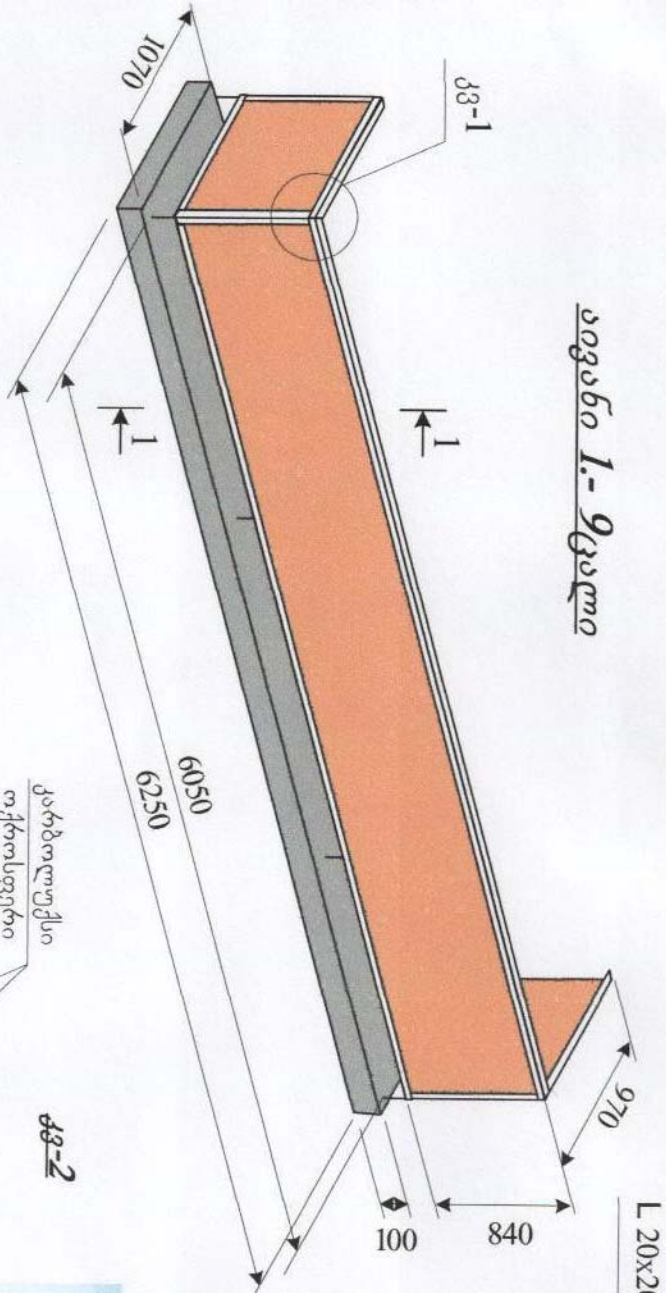


გაიხრატოს ადგილებზე და
დამაგრდეს ქანჩიანი ჭანჭიკით
ბ.300


კარბოლუქსი
ოქროსფერი

კარბოლუქსი
ოქროსფერი

L 20x20x3

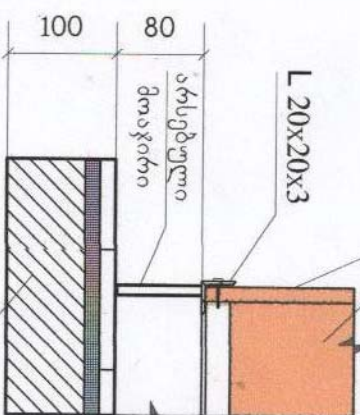

არსებული რ.ბ. ფილა შეიღეს
ქვიშა-ცემენტის ხსნარით და შეიღებოს

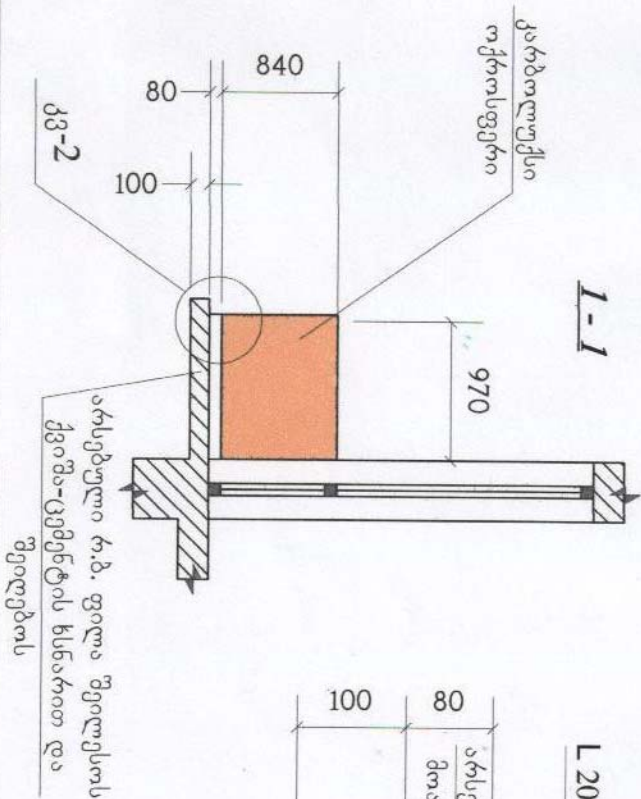





ქ. ბოლნისში დადმაშენებლის ქუჩაზე №37, 39, 43, 54, 60
სახლების არსებული აივნების კეთილმოწყობა
№39 სახლის არსებული აივნების კეთილმოწყობა
(აივანი 1)

ნახ.№2

მ.

№39 სახლის არსებული აივნების კეთილმოწყობა

აივანი 2.- 10ცალი

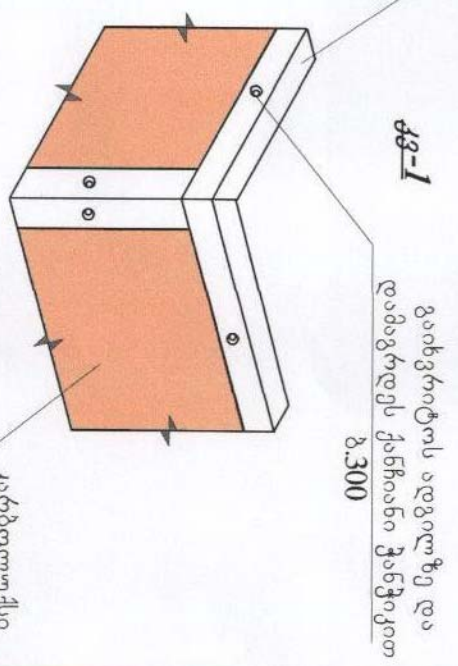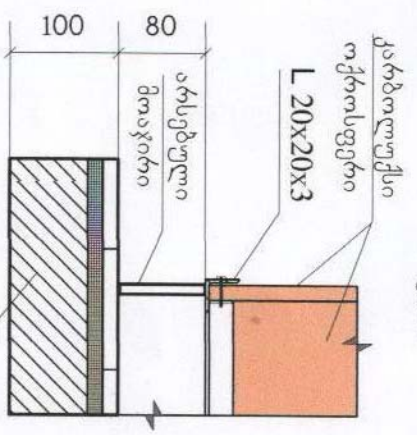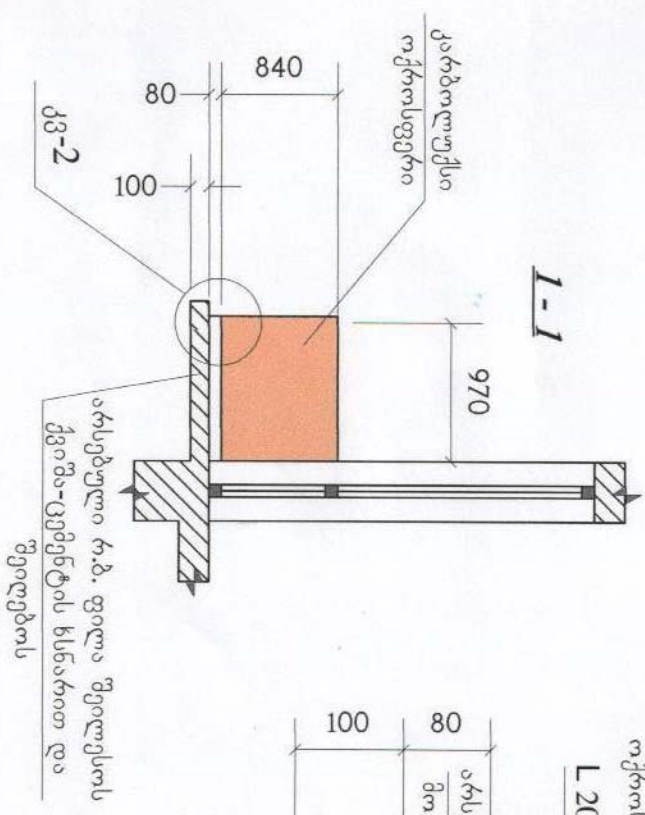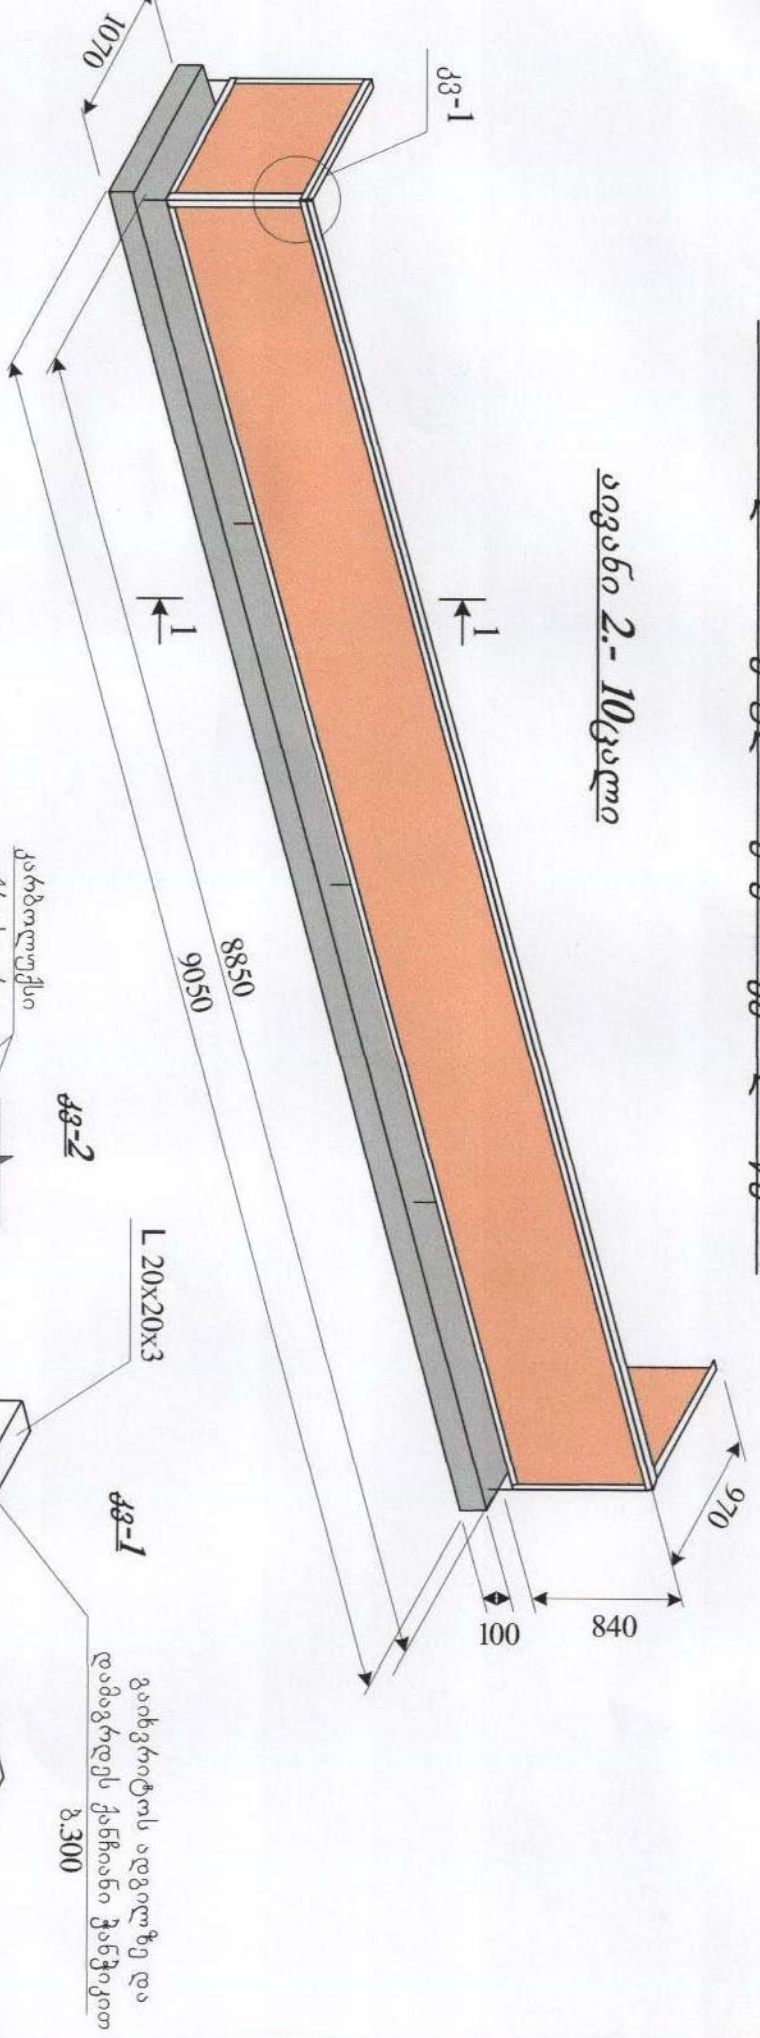


არსებული რ.ბ. ფილა შეიღოს
ქვიშა-ცემენტის ხსნარით და შეიღოს

ქ. ბოლნისში დაიღმა შენობის ქუჩაზე №37, 39, 43, 54, 60	
სახლების არსებული აივნების კეთილმოწყობა	
ნახ. №3	მ.
№39 სახლის არსებული აივნების კეთილმოწყობა	

№43 სახლის არსებული აივნების კეთილმოწყობა

აივანი 6 ცალი

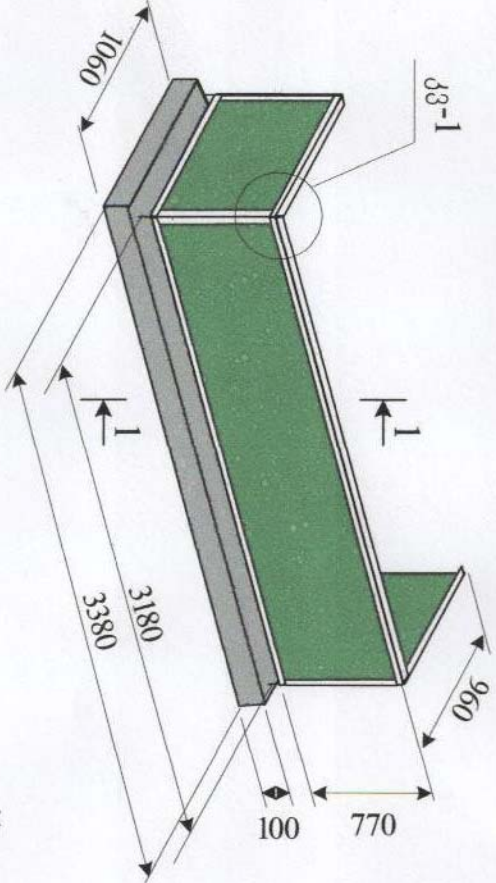


ფგ-1

L 20x20x3


ფგ-1

გაიხრატოს ადგილზე და
დამაგრდეს ქაჩიანი ჭანჭიკით
გ.300

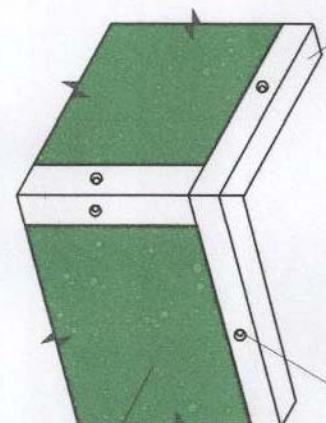


კარბოლუქსი
მწვანე ფერის

კარბოლუქსი
მწვანე ფერის

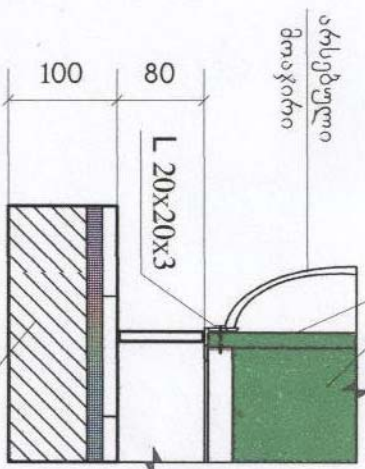

1-1

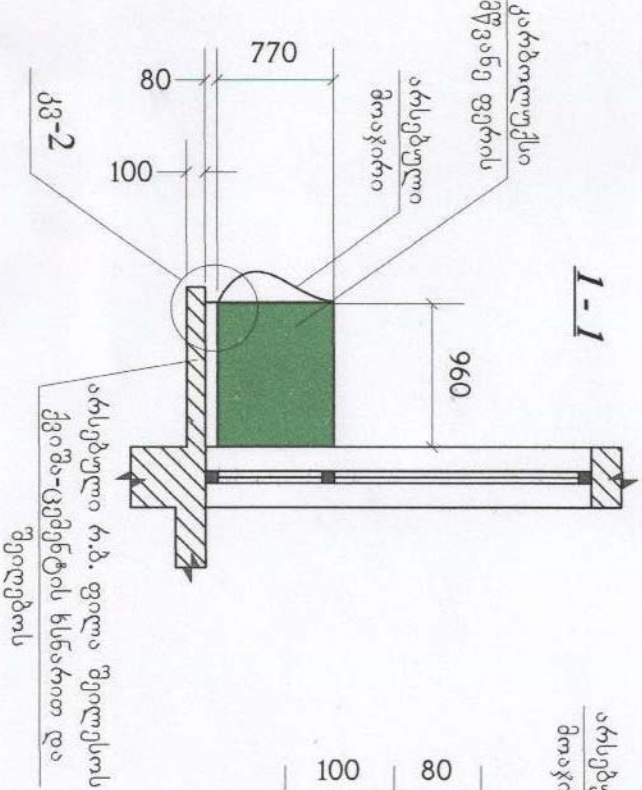

არსებული რ.ბ. ფილა შეიღეს
ქვიშა-ცემენტის ხსნარით და შეიღებოს



ქ. ბოლნისში დადმა შენების ქუჩაზე №37, 39, 43, 54, 60



სახლების არსებული აივნების კეთილმოწყობა

ნახ.№4
მ.

№43 სახლის არსებული აივნების კეთილმოწყობა

№54 სახლის არსებული აივნების კეთილმოწყობა



აივანი 1.-4ცალი

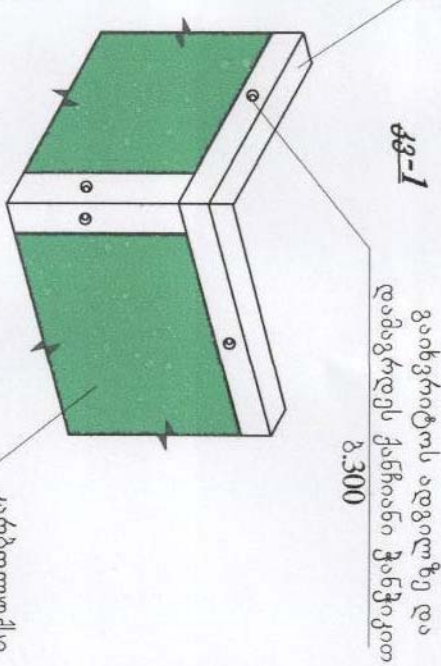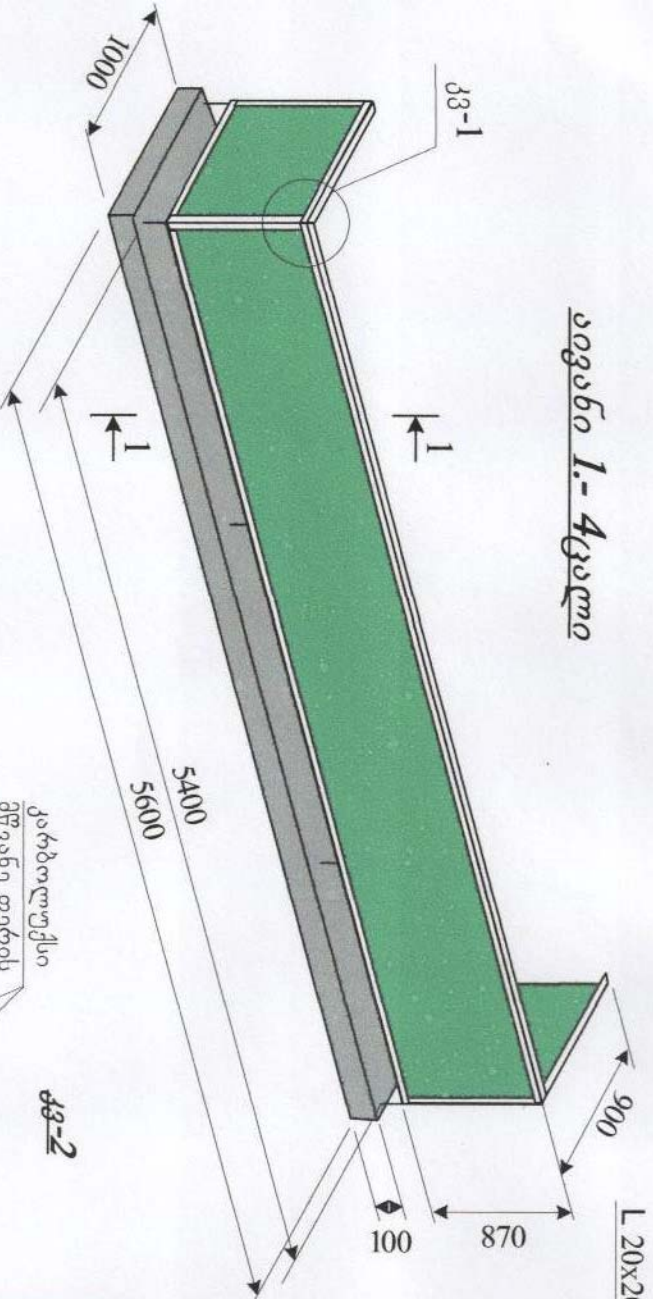

კარბოლუქსი
მწვანე ფერის

კარბოლუქსი
მწვანე ფერის

კვ-2

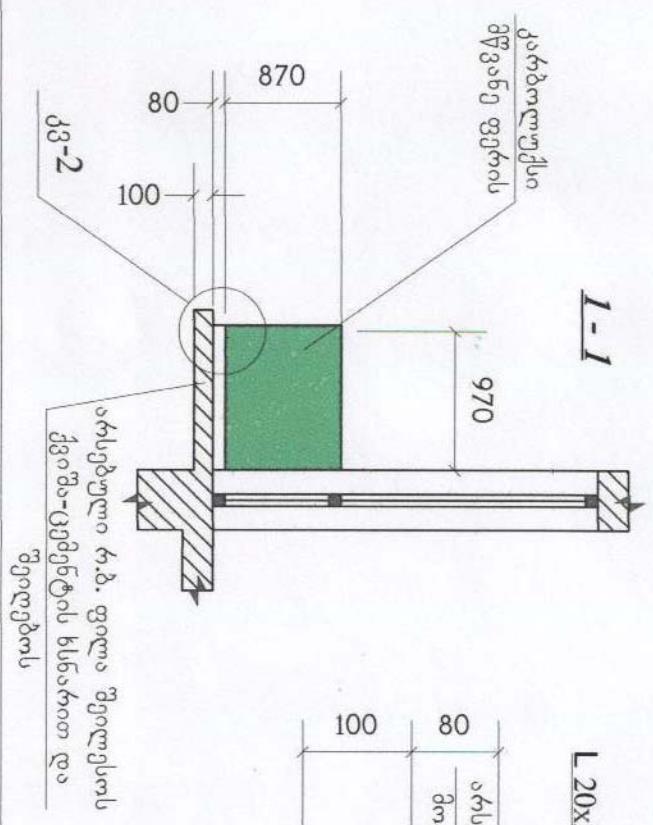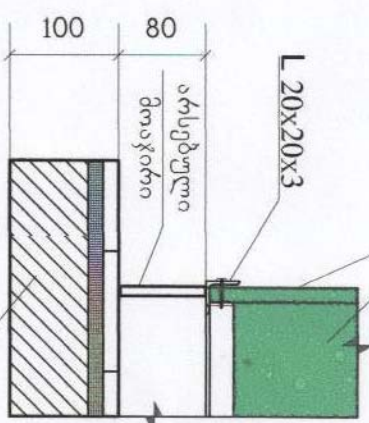

არსებული რ.ბ. ფილა შეიღოს
ქვიშა-ცემენტის ხსნარით და შეიღებოს

ქ. ბოლნისში დადამუშევრების ქუჩაზე №37, 39, 43, 54, 60
სახლების არსებული აივნების კეთილმოწყობა

№54 სახლის არსებული აივნების კეთილმოწყობა




ნახ.№5

მ.

9/22/2011

№54 სახლის არსებული აივნების კეთილმოწყობა


აივანი 2.-4 ცალი

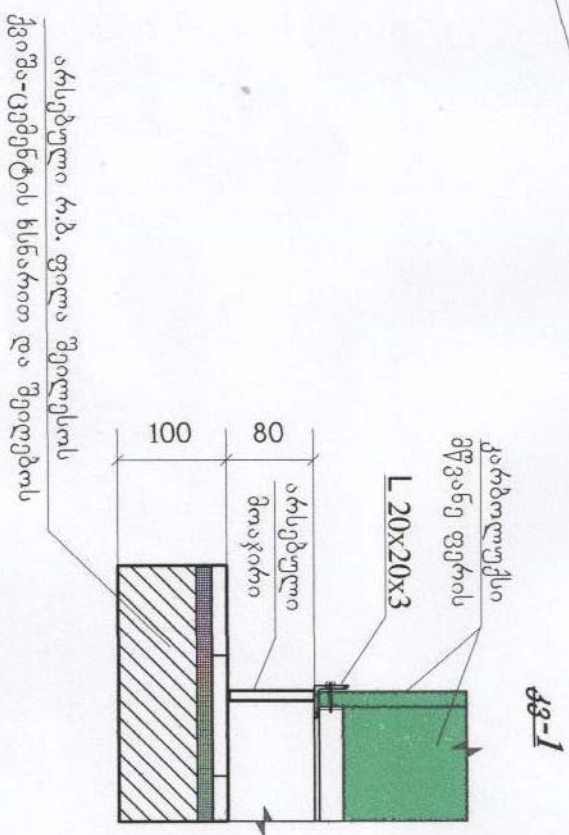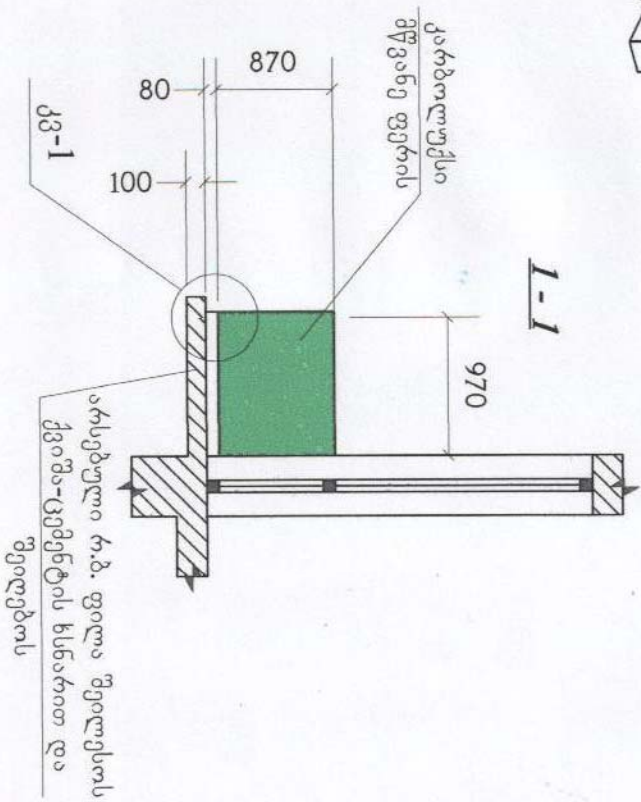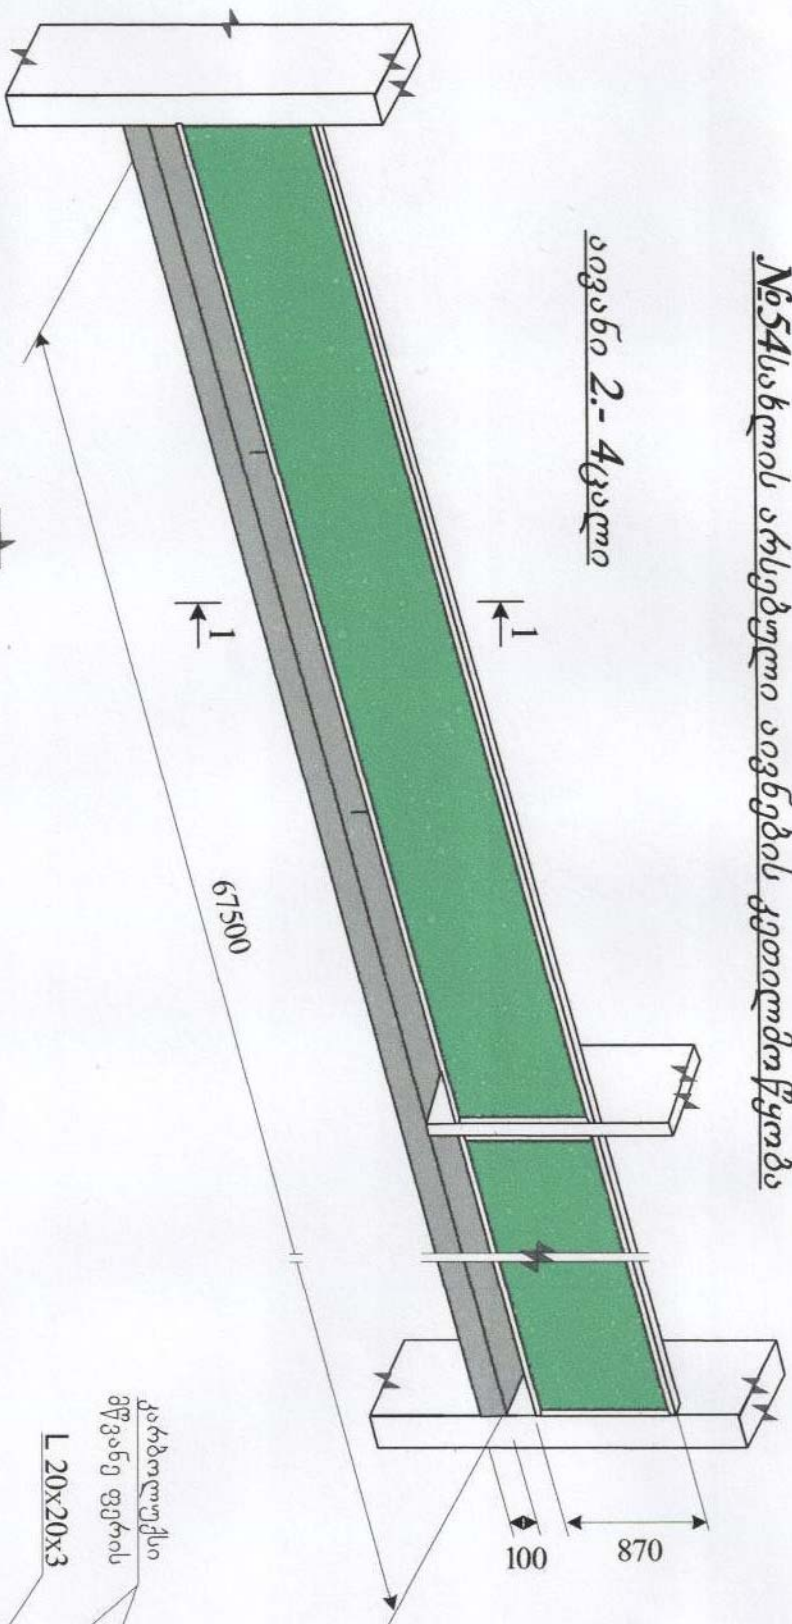

ქ. ბოლნისში და აღმაშენებლის ქუჩაზე №37, 39, 43, 54, 60	
სახლების არსებული აივნების კეთილმოწყობა	
№54 სახლის არსებული აივნების კეთილმოწყობა	ნახ. №6
	მ.

№60 სახლის არსებული აივნების კეთილმოწყობა


აივანი 2 ცალე

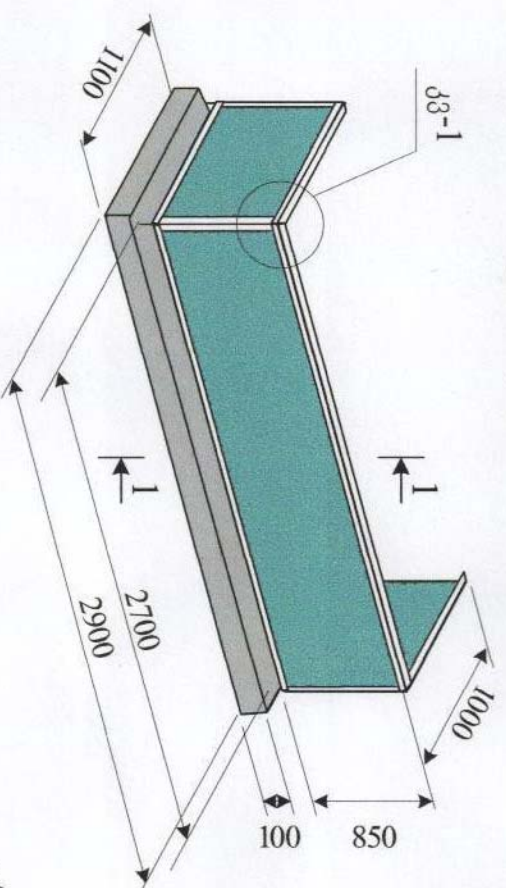

L 20x20x3

კვ-1

გაიხრითოს ადგილზე და დამაგრდეს ქანჩიანი პანკიით ზ.300

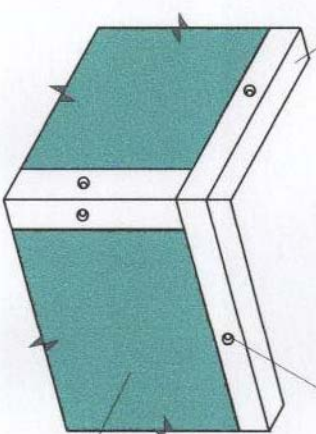


კარბოლექსი დია ლუჩი

კვ-2

კარბოლექსი დია ლუჩი

L 20x20x3

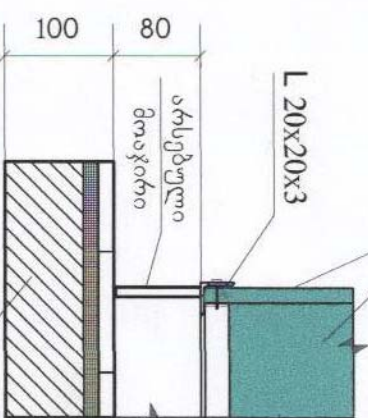


არსებული რ.ბ. ფილა შეილესი ქვიშა-ცემენტის ხსნარით და შეილესი



კარბოლექსი დია ლუჩი

L-1

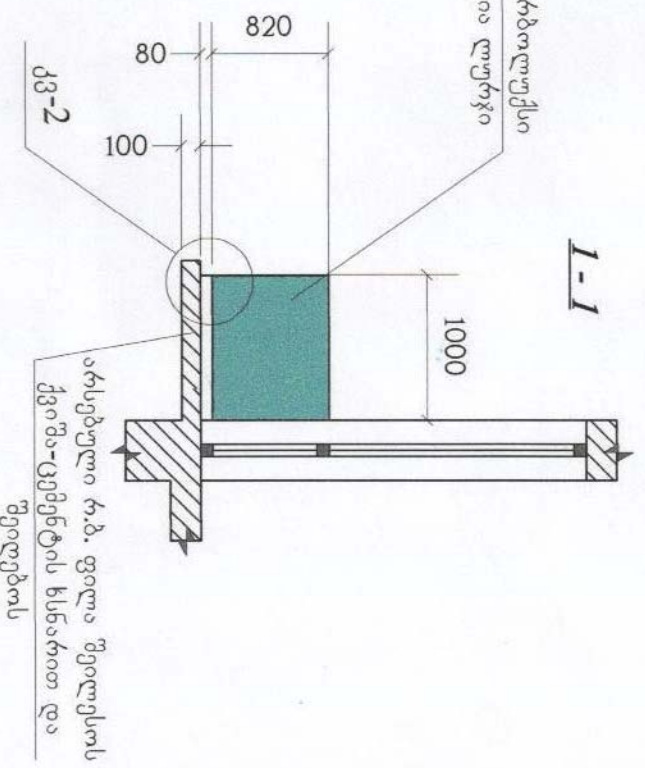

ქ. ბოლნისში დადმა შენებლის ქუჩაზე №37, 39, 43, 54, 60 სახლების არსებული აივნების კეთილმოწყობა

ნახ. №7 მ.

№60 სახლის არსებული აივნების კეთილმოწყობა

აღნიშვნა	დასახელება	სივრცის ფართობი	ფენის ფართობი
	ბინა №37	12	
	L 20x20x3 L=13540	-	-
	მანრიანი მანქანები	50	-
	პარკოვანი	-	4.31 მ²
	ბინა №39 (აივანი 1)	9	
	L 20x20x3 L=19340	-	-
	მანრიანი მანქანები	68	-
	პარკოვანი	-	6.71 მ²
	ბინა №39 (აივანი 2)	10	
	L 20x20x3 L=24940	-	-
	მანრიანი მანქანები	90	-
	პარკოვანი	-	9.06 მ²
	ბინა №43	6	
	L 20x20x3 L=13280	-	-
	მანრიანი მანქანები	46	-
	პარკოვანი	-	3.93 მ²

აღნიშვნა	დასახელება	სივრცის ფართობი	ფენის ფართობი
	ბინა №54 (აივანი 1)	4	
	L 20x20x3 L=17880	-	-
	მანრიანი მანქანები	64	-
	პარკოვანი	-	6.27 მ²
	ბინა №54 (აივანი 2)	4	
	L 20x20x3 L=145440	-	-
	მანრიანი მანქანები	460	-
	პარკოვანი	-	58.73 მ²
	ბინა №60	2	
	L 20x20x3 L=12680	-	-
	მანრიანი მანქანები	44	-
	პარკოვანი	-	3.85 მ²

ქ. ბათუმში დადგენილი ქუჩაზე №37, 39, 43, 54, 60
სახლების არსებული აივნების კეთილმოწყობა

ნახ. №8
მ.

სპეციალიზაცია