

q. gori. irakli abramiSvilis (yofili samgori) quCa.
asfaltis safaris ormouli SekeTeba.

samuSaoTa moculobis krebsiT i uwyisi #23-1

#	samuSaos dasaxe leba	ganzomi l eba	raodenoba	SeniSvna
1	2	3	4	5
1	dangreuli asfaltis safaris ormoebis damuSaveba da nawiburebis Camontvrevi pnevmaturi CaquCiT sisqiT 5	m ³	4	
2	montvreuli nawilebis da quCaze dagrovili gruntis datvirTva avtoTviTmc lelebeze da transportireba 5 km. manZilze nayarSi	m ³	7	
3	Rrma ormoebSi RorRis safuZvelis mowyoba	m ³	1	
4	ormoebis da nawiburebis damuSaveba Txevadi bitumiT	t	0,054	
5	arsebuli Webis amoweva saproeqto niSnulande	c	2	
6	ormoebis da nawiburebis aRdgena wvri lmarcvlovani, mkvrivi, RorRovani asfaltbetonis cxeli nareviT, tipi „b" marka II sisqiT 5 sm.	m ²	75	

Seadgina:


j. saZag l iSv i l i

ქ. გორი ირაკლი აბრამიშვილის ქუჩის ორმოული შეკეთების
უწყისი №23-2

№	მონაკვეთის საზღვარი		მონაკვეთის სიგრძე- მ	არსებული გზის ელემენტების მდგომარეობა	დეფექტების აღმოსაფხვრელად დასახული სამუშაოები	განზომილება	რაოდენობა		შუბის რაოდენობა ც	მოგროვილი გრუნტი მ³	ღირსი მ³ სისქით 10 სმ.	მილი გრძმ.
	პკ-დან	პკ-მდე					მონგრევა მ²	მოფრევა მ²				
1	2	3	4	5	6	7	8	9	10	11	12	13
1	0+00	2+75	275	არსებულ ასფალტის საფარზე დაგროვილია გრუნტი და დანგრეულია საფარი	არსებული გრუნტის დატვირთვა ავტოთვიტმცლელზე 5 კმ. მანძილზე ნაყარში გადატანით. სფალტის მონგრევა პნევმოჩაქუჩით სისქით 5 სმ. შემდგომი ორმოული შეკეთებით	მ²	46			3	1	
2	2+75	3+89	114	არსებულ ასფალტბეტონის საფარზე გაჩენილია ორმოები. შესასწორებელია 2 ცალი ჭა	არსებული დაზიანებული ასფალტის საფარის მონგრევა პნევმოჩაქუჩით სისქით 5 სმ. შემდგომი ორმოული შეკეთებით	მ²	23		2			
3	3+89	4+86	97	არსებულ ასფალტბეტონის საფარზე გაჩენილია ორმოები.	არსებული დაზიანებული ასფალტის საფარის მონგრევა პნევმოჩაქუჩით სისქით 5 სმ. შემდგომი ორმოული შეკეთებით	მ²	6					
	ჯამი						75		2	3	1	

შეადგინა:

ჯ.საძაგლიშვილი

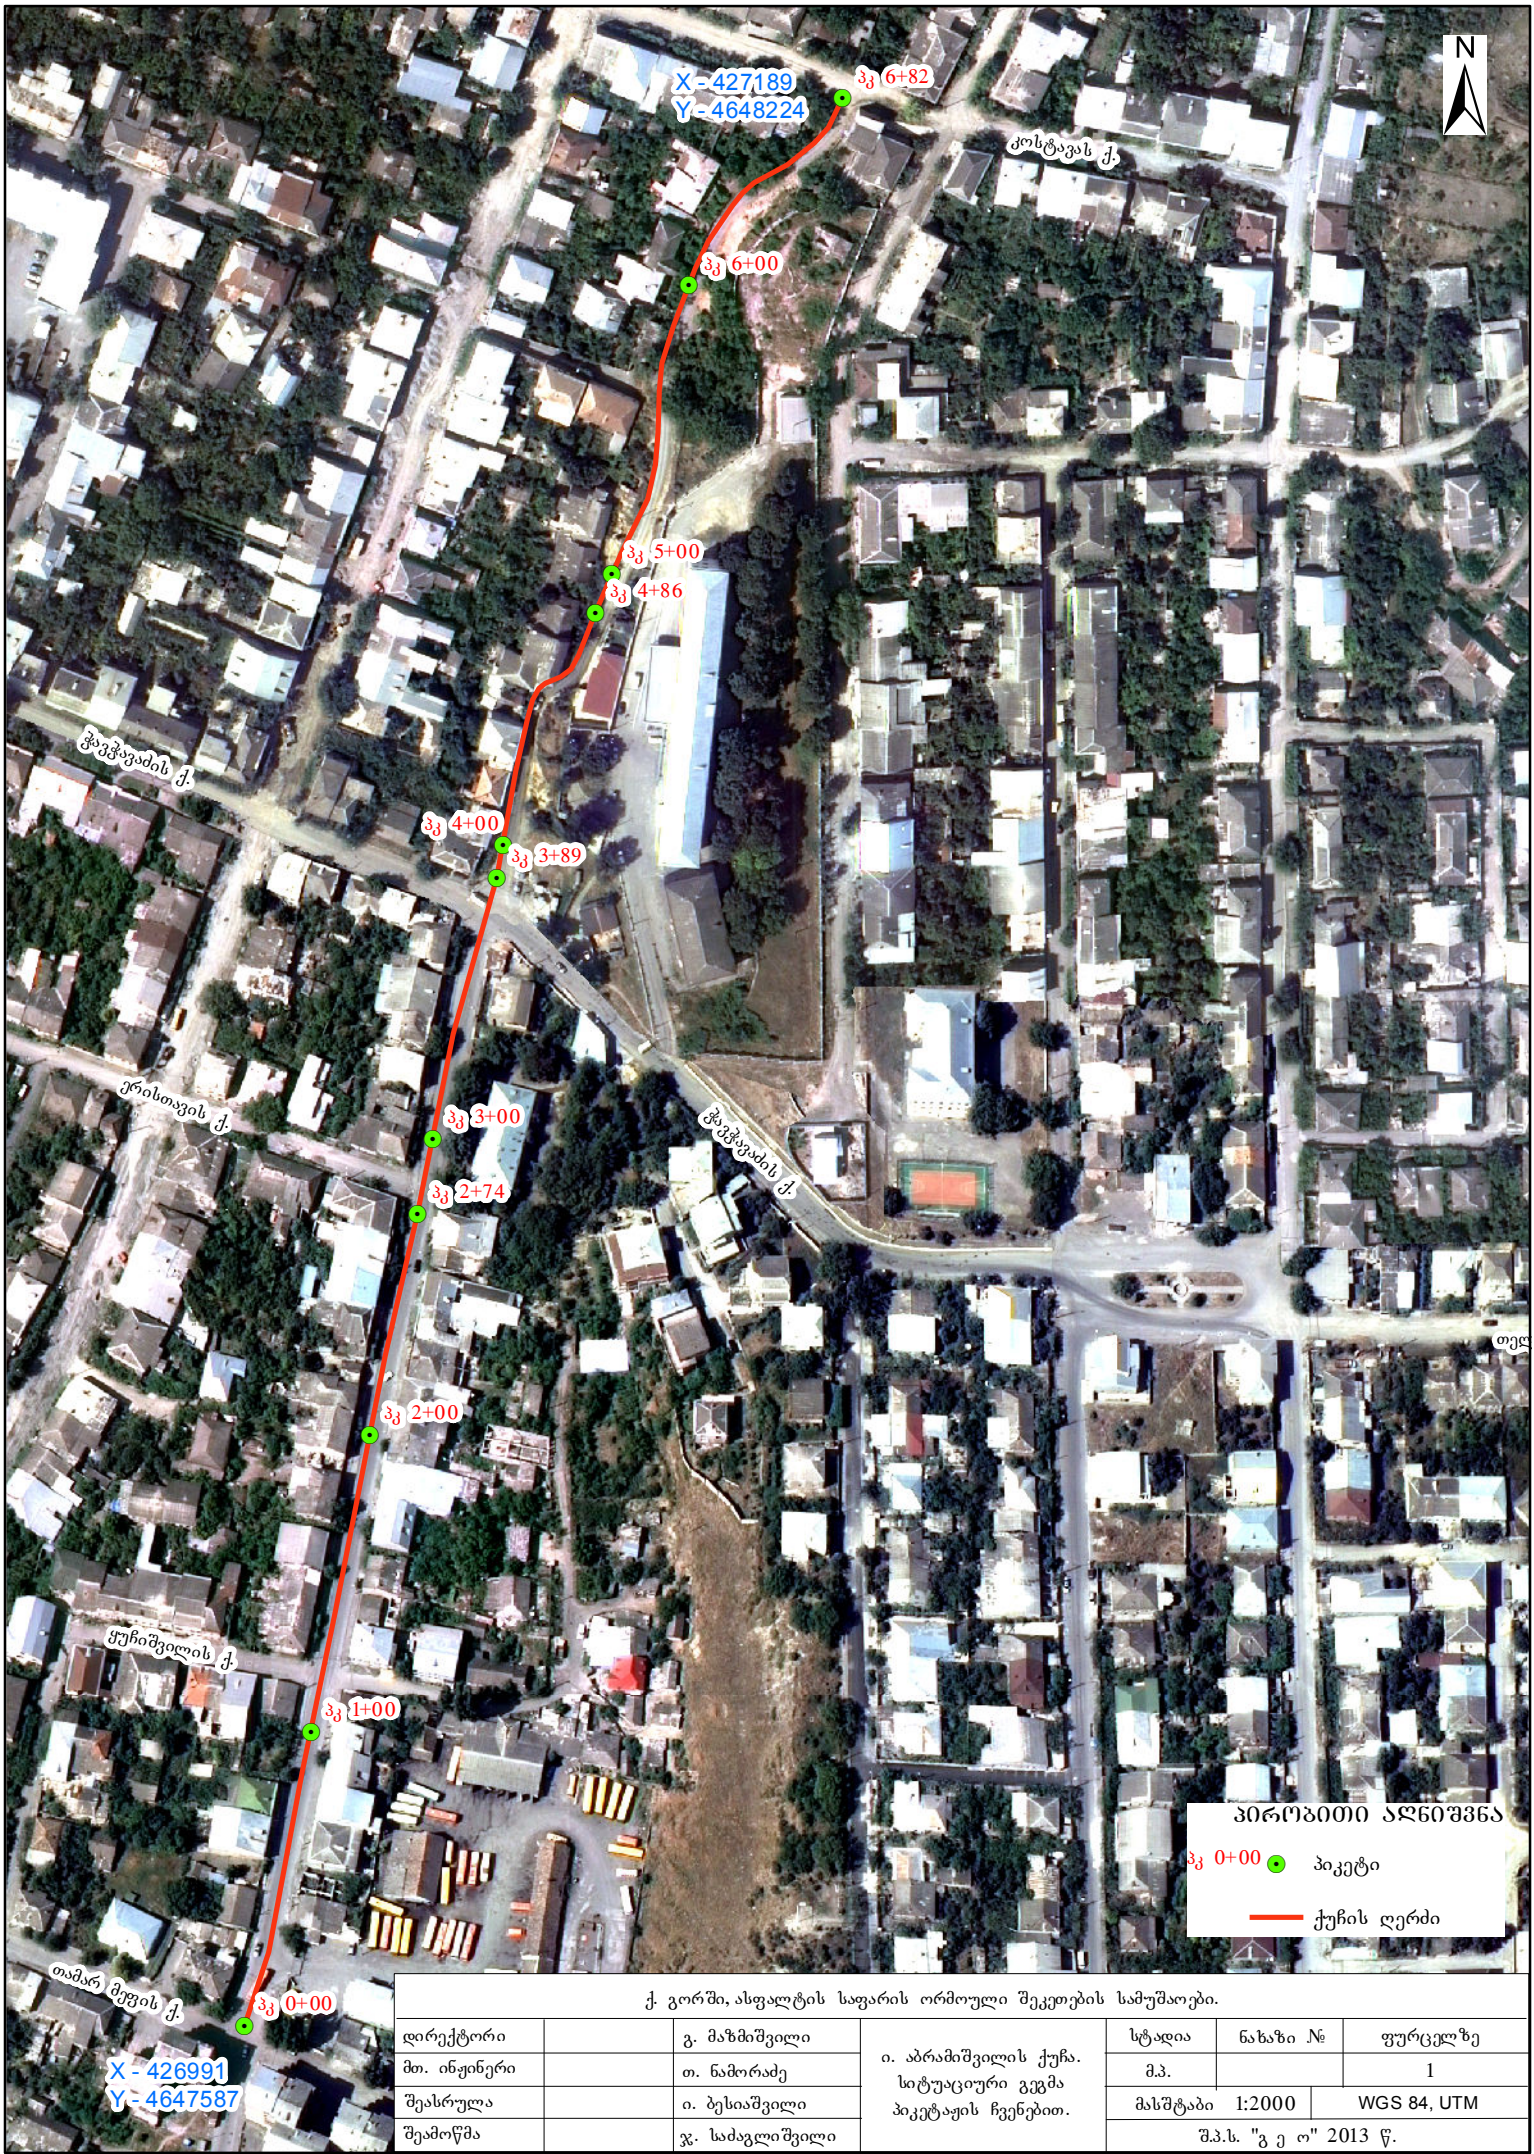

პროექტი ავტოსადგომისა
პიკეტი
ქუჩის ღერძი

ქ. გორში, ასფალტის საფარის ორმოვანი შეკეთების სამუშაოები.

დირექტორი	გ. მაზიშვილი	ი. აბრამიშვილის ქუჩა. სიტუაციური გეგმა პიკეტაჟის ჩვენებით.	სტადია	ნახაზი №	ფურცელზე	
მთ. ინჟინერი	თ. ნამორაძე		მ.პ.		1	
შეასრულა	ი. ბესიაშვილი		მასშტაბი	1:2000	WGS 84, UTM	
შეამოწმა	ჯ. საძაგლიშვილი		შ.პ.ს. "გ ე ო" 2013 წ.			

X - 426991
Y - 4647587

X - 427189
Y - 4648224