
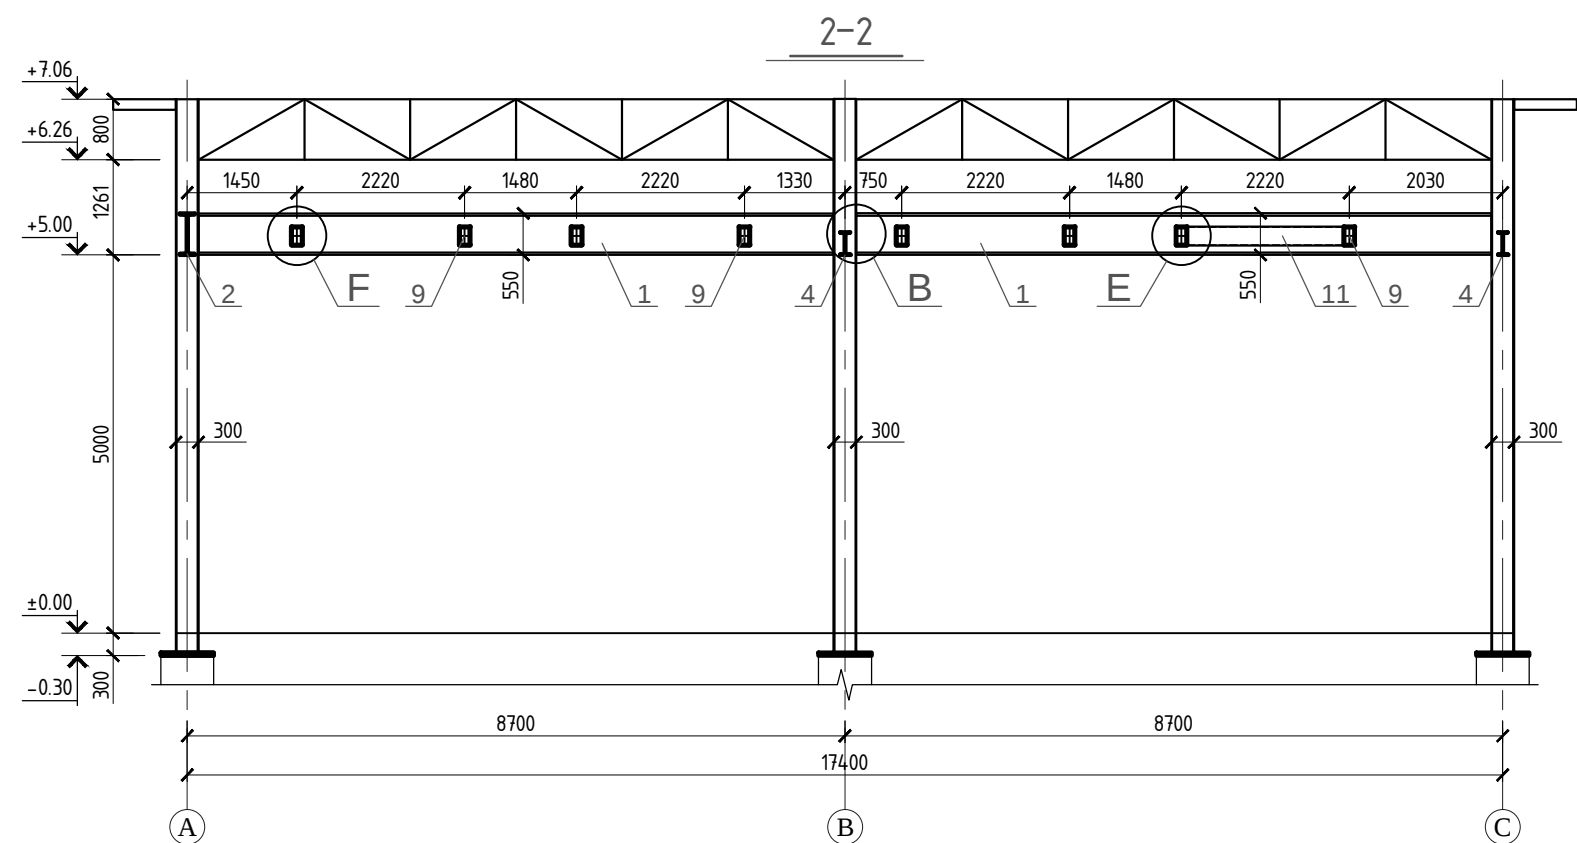


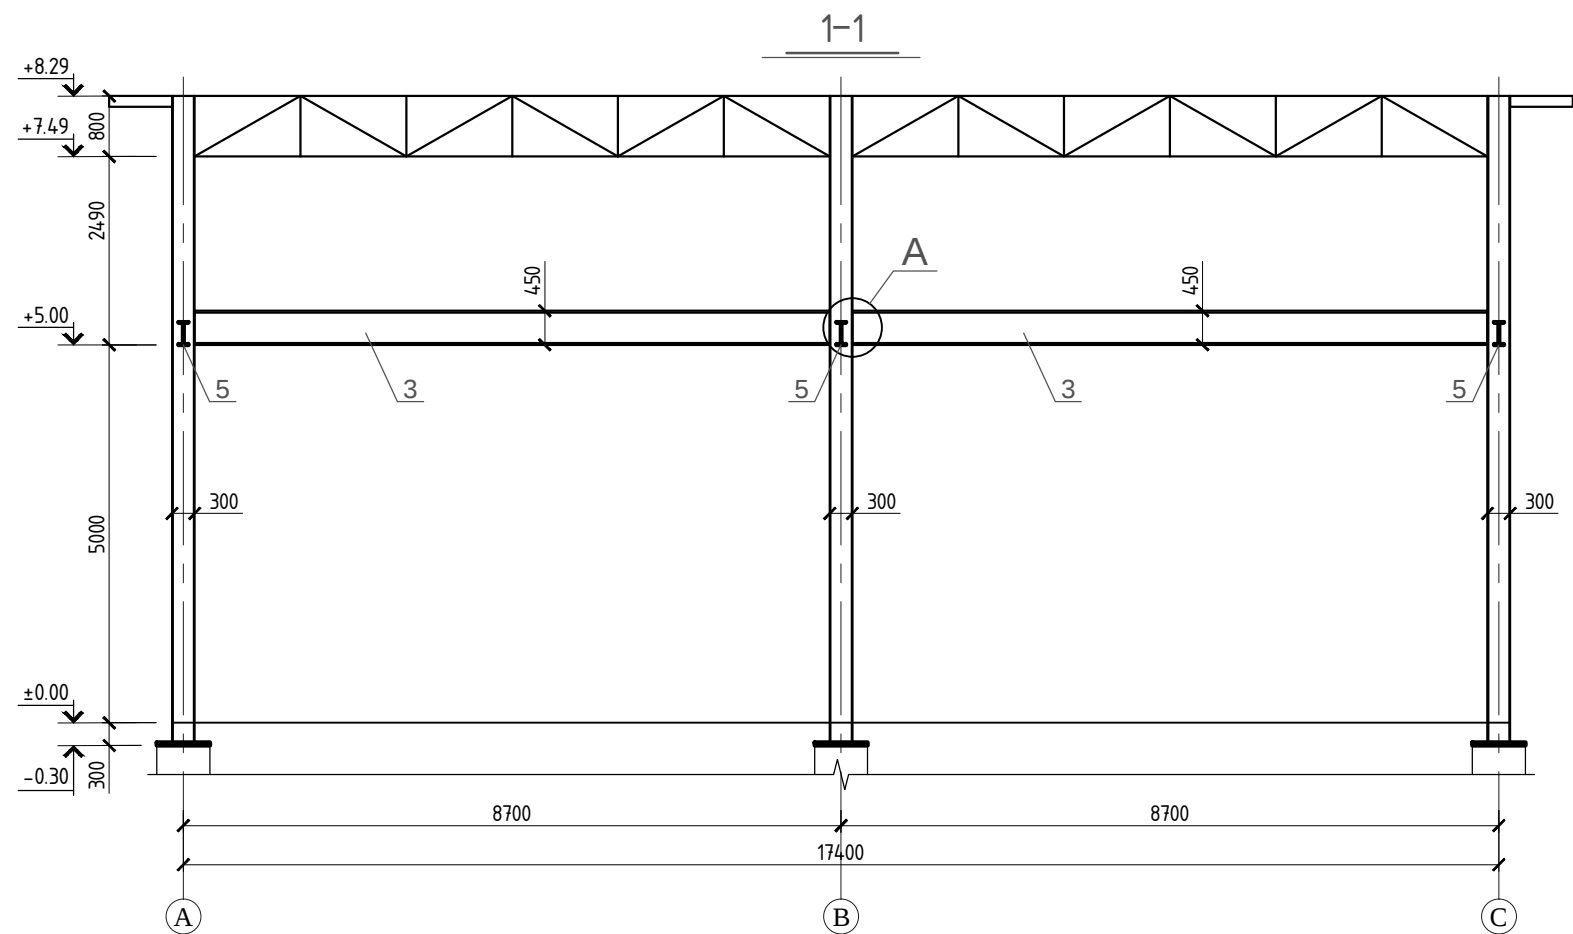

შენიშვნა:

კვანძები: A, B, E და F იხ. ნახ. ლკ ფურცელი №9

G 02				ლკ		
პარკირების შენობა				სტადია	ფურც.	ფურცლები
				მ	7	
დირექტორი	ბ. აბულაძე			ლითონის კოჭების განლაგების სქემის 1-1 და 2-2 ჭრილები		
პრ. მთ. არქ.	მ. კეხიშვილი					
შეასრულა	მ. თევდორაშვილი	ფრმ				
შეამოწმა	ბ. ჯუღაშვილი			სტუდია არხი		