


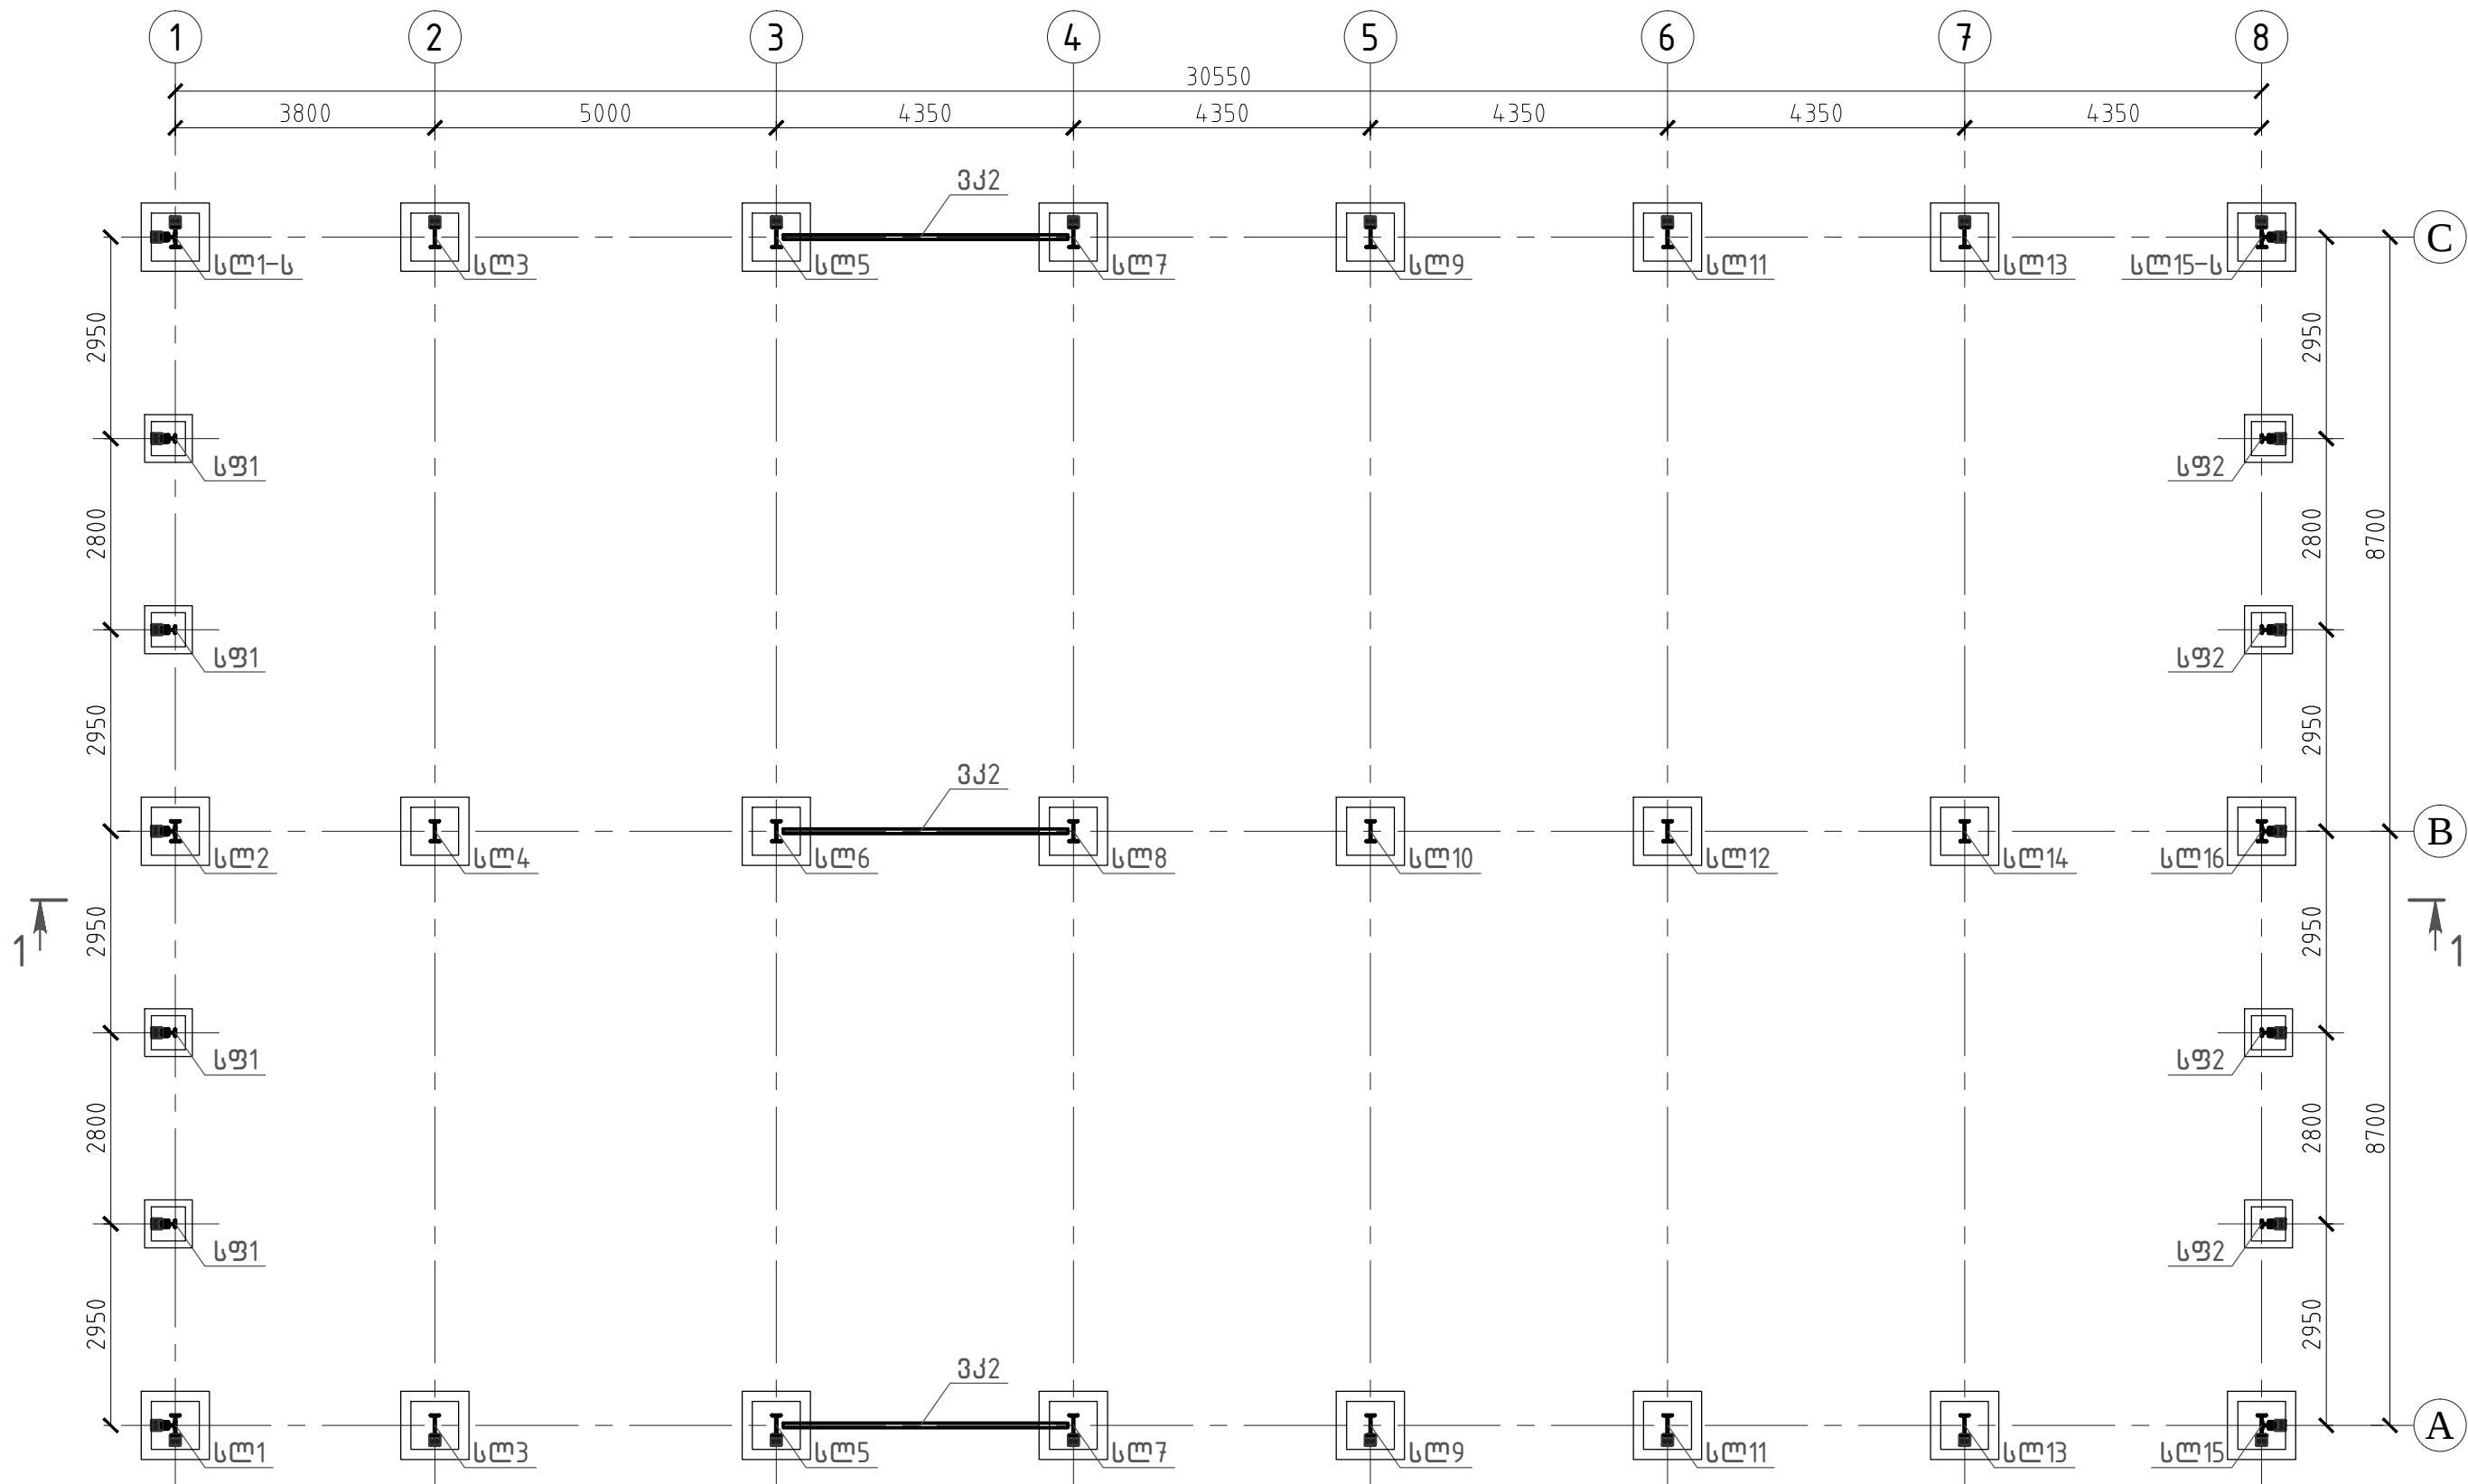

შენიშვნები:

- ჭრილი 1-1 და სვეტიფიქსაცია იხ. ნახ. ლკ ფურცელი №5
- სვეტი სლ 1-ს სარკისებურია სვეტი სლ 1-ისა, ხოლო სლ 15-ს სარკისებურია სვეტი სლ 15-ისა შენობის B ლერქის მიმართ.

				G 02			ლკ
				პარკირების შენობა	სტაღია	ფურს.	ფურსღარი
					მ	4	
ღირკატორი	ბ. აბულაქა			ლითონის სვეტებისა და პერტიკალური კავშირების განლაგების სქემა			
პრ. მთ. არკ.	მ. კეხიშვილი						
შეასრულა	მ. თედორაშვილი	ფრმ					
შეამოწმა	ბ. ჯუღაშვილი						