


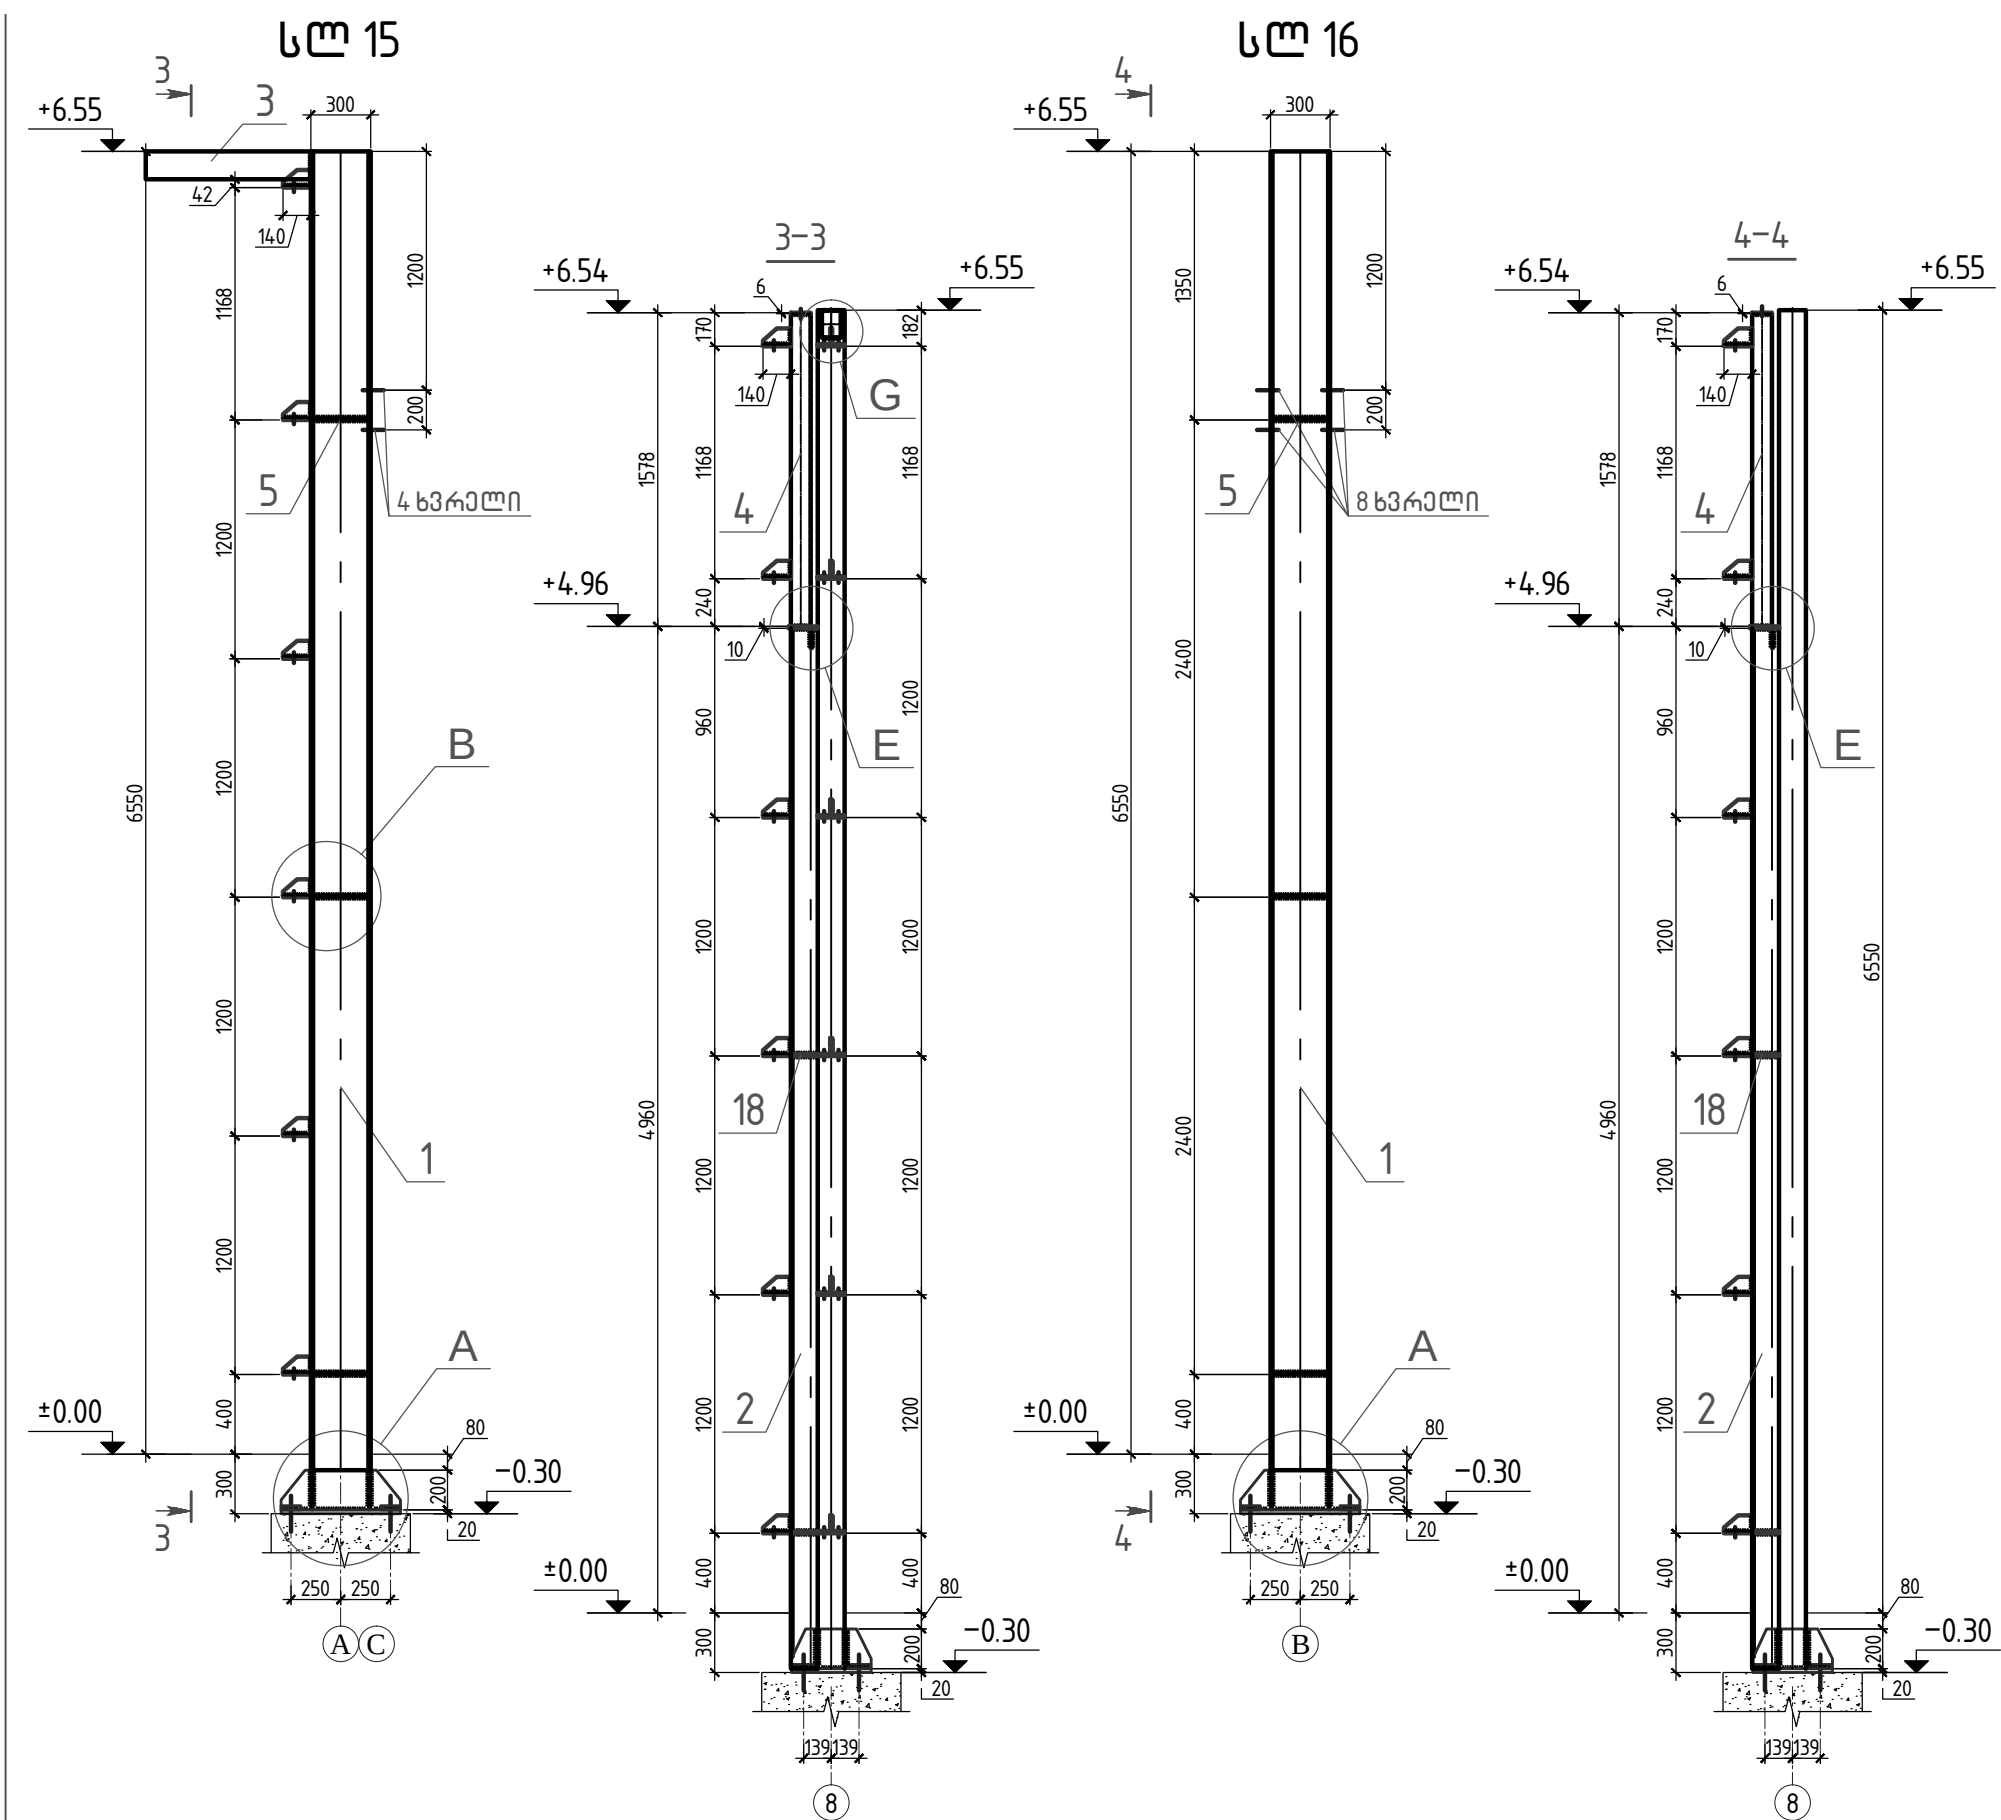

შენიშვნა:

კვანძები: A, B, E და G იხ. ნახ. ლკ ფურცელი №25

პოზ.	აღნიშვნა	დასახელება	რაოდ.	შენიშვნა
		სლ 15, სლ 15-ს		
		დატალღები		
1	TY 14 - 1 - 3023 - 80	I №30 ჯ 6830	1	249.30 კმ
2	TY 14 - 1 - 3023 - 80	I №20 ჯ 5230	1	109.83 კმ
3	TY 14 - 1 - 3023 - 80	□ 140×100×4 ჯ 830	1	12.04 კმ
4	TY 14 - 1 - 3023 - 80	□ 100×100×3 ჯ 1572	1	14.32 კმ
5	TY 14 - 1 - 3023 - 80	— 400×20 ჯ 600	1	37.68 კმ
6	TY 14 - 1 - 3023 - 80	— 200×10 ჯ 600	2	18.84 კმ
7	TY 14 - 1 - 3023 - 80	— 200×10 ჯ 123	4	7.72 კმ
8	TY 14 - 1 - 3023 - 80	— 100×20 ჯ 100	4	6.28 კმ
9	TY 14 - 1 - 3023 - 80	— 60×10 ჯ 285	6	8.05 კმ
10	TY 14 - 1 - 3023 - 80	— 135×10 ჯ 140	12	17.81 კმ
11	TY 14 - 1 - 3023 - 80	— 80×10 ჯ 140	12	10.55 კმ
16	TY 14 - 1 - 3023 - 80	— 120×10 ჯ 210	1	1.98 კმ
17	TY 14 - 1 - 3023 - 80	— 58×6 ჯ 100	2	0.55 კმ
18	TY 14 - 1 - 3023 - 80	— 44×10 ჯ 190	4	2.62 კმ
			× =	497.56 კმ

სპეციფიკაცია ლითონის სვეტის სლ 16

პოზ.	აღნიშვნა	დასახელება	რაოდ.	შენიშვნა
		სლ 16		
		დატალღები		
1	TY 14 - 1 - 3023 - 80	I №30 ჯ 6830	1	249.30 კმ
2	TY 14 - 1 - 3023 - 80	I №20 ჯ 5230	1	109.83 კმ
4	TY 14 - 1 - 3023 - 80	□ 100×100×3 ჯ 1570	1	14.30 კმ
5	TY 14 - 1 - 3023 - 80	— 400×20 ჯ 600	1	37.68 კმ
6	TY 14 - 1 - 3023 - 80	— 200×10 ჯ 600	2	18.84 კმ
7	TY 14 - 1 - 3023 - 80	— 200×10 ჯ 123	4	7.72 კმ
8	TY 14 - 1 - 3023 - 80	— 100×20 ჯ 100	4	6.28 კმ
9	TY 14 - 1 - 3023 - 80	— 60×10 ჯ 285	6	8.05 კმ
10	TY 14 - 1 - 3023 - 80	— 135×10 ჯ 140	6	8.90 კმ
11	TY 14 - 1 - 3023 - 80	— 80×10 ჯ 140	6	5.28 კმ
16	TY 14 - 1 - 3023 - 80	— 120×10 ჯ 210	1	1.98 კმ
17	TY 14 - 1 - 3023 - 80	— 58×6 ჯ 100	2	0.55 კმ
18	TY 14 - 1 - 3023 - 80	— 44×10 ჯ 190	4	2.62 კმ
			× =	471.33 კმ

				G 02	ლკ
				პარკირების შენობა	სტაღია
					ფურც.
					ფურცელში
დირექტორი	ბ. აბულაძე				
პრ. მთ. არქ.	მ. კახიშვილი				
შეასრულა	მ. თევდორაშვილი	ფიზიკ.		ლითონის სვეტები სლ 15, სლ 15-ს და სლ 16	მ 23
შეამოწმა	ბ. ჯუღაშვილი				

