



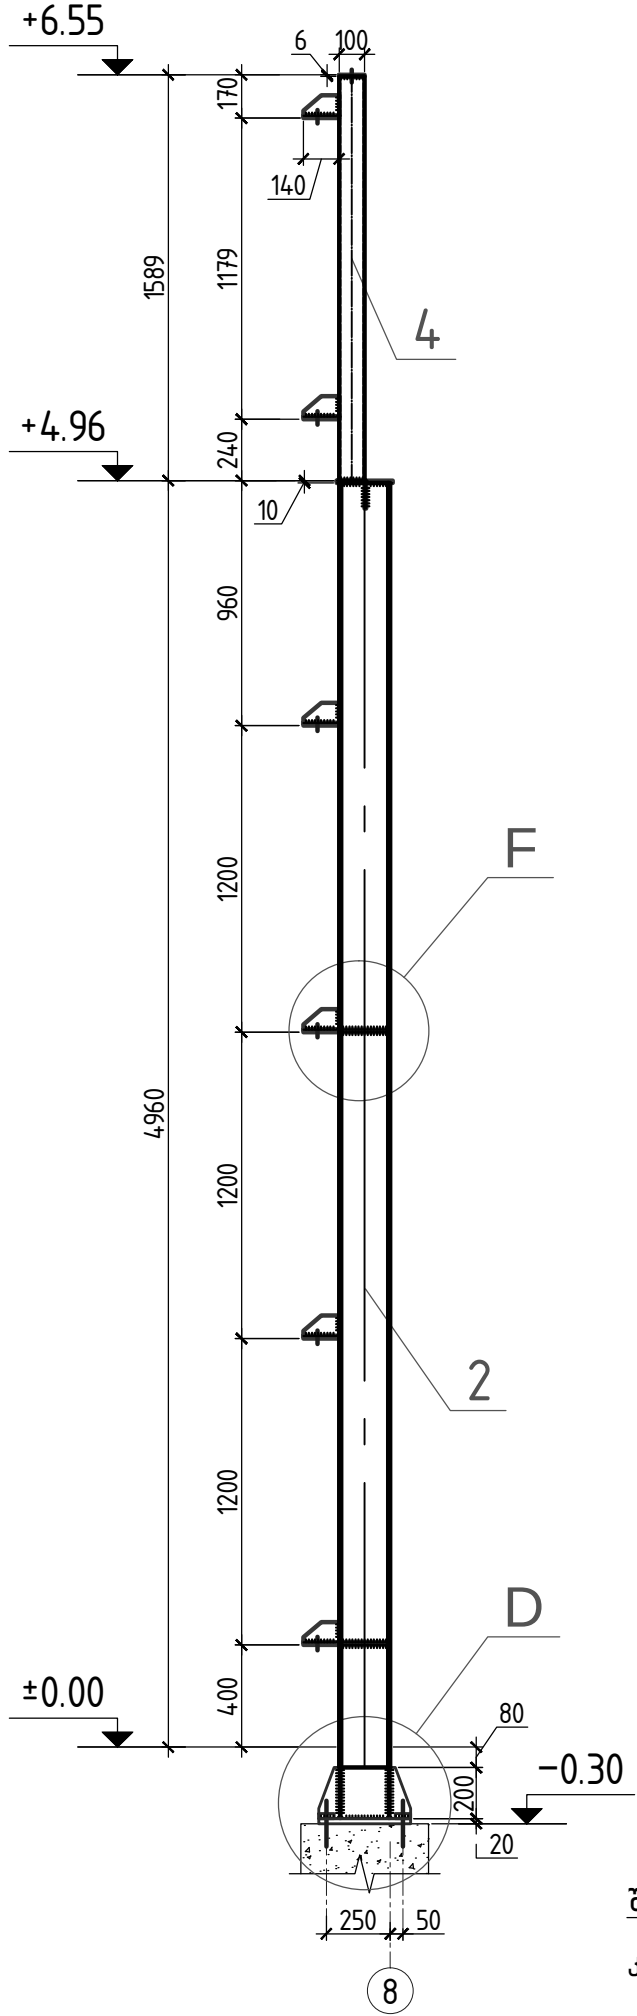

შენიშვნა:

კვანძები: D და F იხ. ნახ. ლკ ფურცელი №25

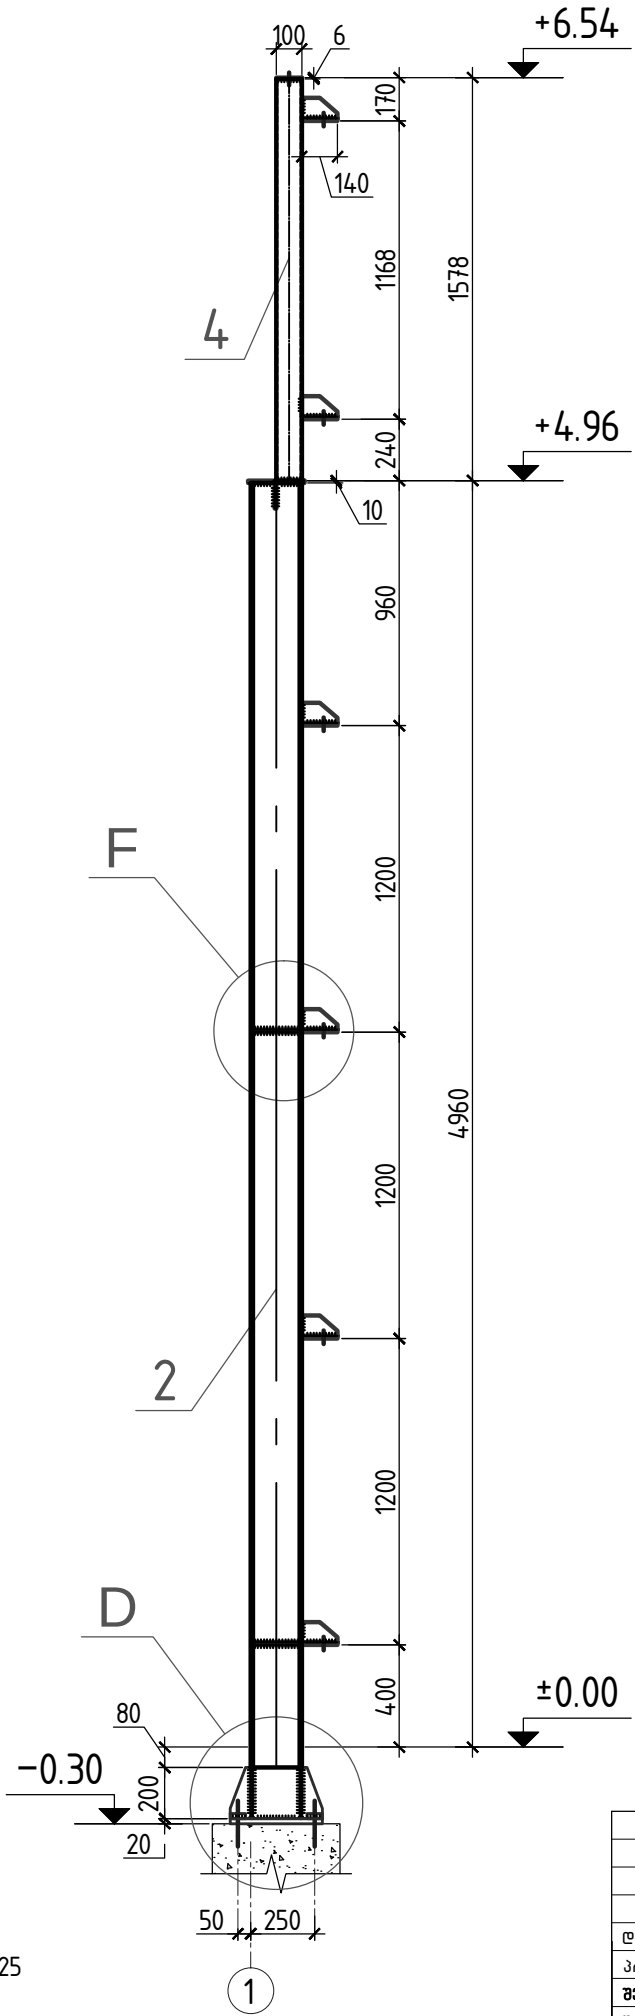

კოშ.	ა ღ ნ ი შ ვ ე ა	დ ა ს ა ხ ე ლ ე ბ ა			რაოდ.	შენიშვნა
		სფ 1				
		ღებულები				
2	TY 14 - 1 - 3023 - 80	I	№ 20	⌀ 5230	1	109.83 კმ
4	TY 14 - 1 - 3023 - 80	□	100×100×3	⌀ 1583	1	14.42 კმ
10	TY 14 - 1 - 3023 - 80	—	135×10	⌀ 140	6	8.90 კმ
11	TY 14 - 1 - 3023 - 80	—	80×10	⌀ 140	6	5.28 კმ
12	TY 14 - 1 - 3023 - 80	—	290×20	⌀ 350	1	21.98 კმ
13	TY 14 - 1 - 3023 - 80	—	200×8	⌀ 350	2	10.99 კმ
14	TY 14 - 1 - 3023 - 80	—	87×8	⌀ 200	4	12.56 კმ
15	TY 14 - 1 - 3023 - 80	—	60×20	⌀ 60	4	3.77 კმ
16	TY 14 - 1 - 3023 - 80	—	120×10	⌀ 210	1	1.98 კმ
17	TY 14 - 1 - 3023 - 80	—	58×6	⌀ 100	2	0.55 კმ
18	TY 14 - 1 - 3023 - 80	—	44×10	⌀ 190	4	2.62 კმ
					Σ =	192.87 კმ

სამშენიშვნის ფანჯრის სვეტის სფ 2

კოშ.	ა ღ ნ ი შ ვ ე ა	დ ა ს ა ხ ე ლ ე ბ ა			რაოდ.	შენიშვნა
		სფ 2				
		ღებულები				
2	TY 14 - 1 - 3023 - 80	I	№ 20	⌀ 5230	1	109.83 კმ
4	TY 14 - 1 - 3023 - 80	□	100×100×3	⌀ 1572	1	14.32 კმ
10	TY 14 - 1 - 3023 - 80	—	135×10	⌀ 140	6	8.90 კმ
11	TY 14 - 1 - 3023 - 80	—	80×10	⌀ 140	6	5.28 კმ
12	TY 14 - 1 - 3023 - 80	—	290×20	⌀ 350	1	21.98 კმ
13	TY 14 - 1 - 3023 - 80	—	200×8	⌀ 350	2	10.99 კმ
14	TY 14 - 1 - 3023 - 80	—	87×8	⌀ 200	4	12.56 კმ
15	TY 14 - 1 - 3023 - 80	—	60×20	⌀ 60	4	3.77 კმ
16	TY 14 - 1 - 3023 - 80	—	120×10	⌀ 210	1	1.98 კმ
17	TY 14 - 1 - 3023 - 80	—	58×6	⌀ 100	2	0.55 კმ
18	TY 14 - 1 - 3023 - 80	—	44×10	⌀ 190	4	2.62 კმ
					Σ =	192.77 კმ

				G 02			ლკ		
				პარკირების შენობა			სტადია	ფურც.	ფურცლები
							მ	24	
დირექტორი	ბ. აბულაძე			ფანჯრის სვეტები სფ 1 და სფ 2			სტუდია არხი შენიშვნა: 01 - სურათები, 2 - ფ. - ჩ. 0000-000-000-00-00		
პრ. მთ. არქ.	მ. ქავთიშვილი								
შეასრულა	მ. თევდორაშვილი	ფიზიკ.							
შეამოწმა	ბ. ჯუღაშვილი								