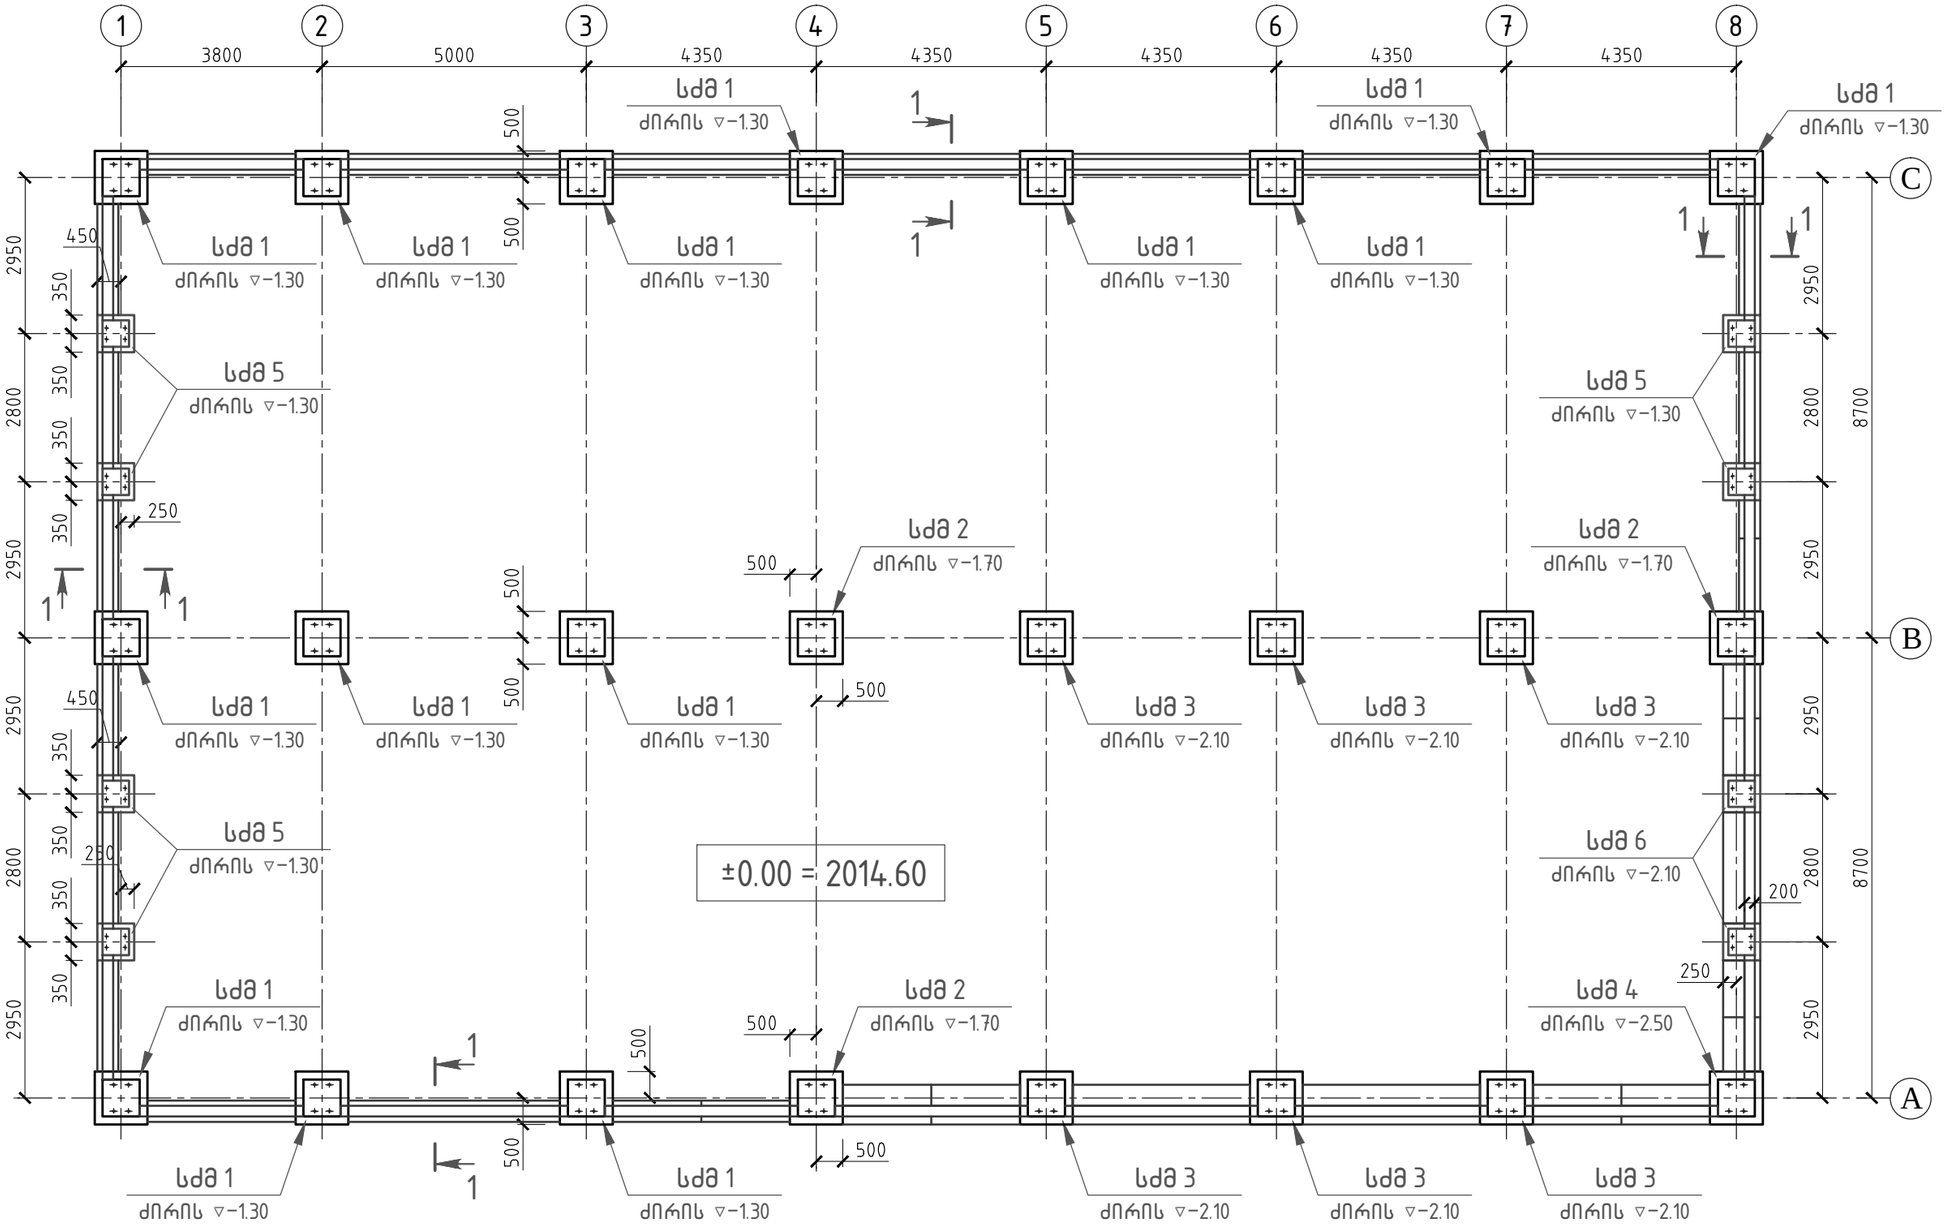

შენიშვნები:

1. კვეთი 1-1 და ცოკოლის განშლები "A" და "8" ღერძებზე - იხ. ნახ. რკ ფურცლ. №3;
2. მონოლითური ცოკოლის სპეციფიკაცია - იხ. ნახ. რკ ფურცლ. №3.

სპეციფიკაცია G 02-ის პარკირების შენობის მონოლითური წერტილოვანი საძირკვლების განლაგების სქემისათვის

მარკა, პოზ.	ა ღ ნ ი შ ვ ნ ა	დ ა ს ა ხ ე ლ ე ბ ა	რაოდ.	მასა ერთ. კგ	შენიშვნა
		წერტილოვანი საძირკვლები			
სძმ 1	რკ. ფურც. №13	სძმ 1	14		
სძმ 2	რკ. ფურც. №13	სძმ 2	3		
სძმ 3	რკ. ფურც. №14	სძმ 3	6		
სძმ 4	რკ. ფურც. №14	სძმ 4	1		
სძმ 5	რკ. ფურც. №15	სძმ 5	6		
სძმ 6	რკ. ფურც. №15	სძმ 6	2		

დირექტორი	გ. აბულაძე	
პრ. მთ. არქ.	მ. ქევხიშვილი	
შეასრულა	ნ. თევდორაშვილი	
შეამოწმა	ბ. ჯუბაშვილი	

G 02 — რკ

პარკირების შენობა

სტადია	ფურცლ.	ფურცლები
მ	2	

მონოლითური წერტილოვანი საძირკვლების განლაგების სქემა

სტუდია არსი