


გეგმა ვესტიბულის სამანქანო განყოფილების ღონეზე

მ 1:200

ესკალატორების სამანქანო
განყოფილება

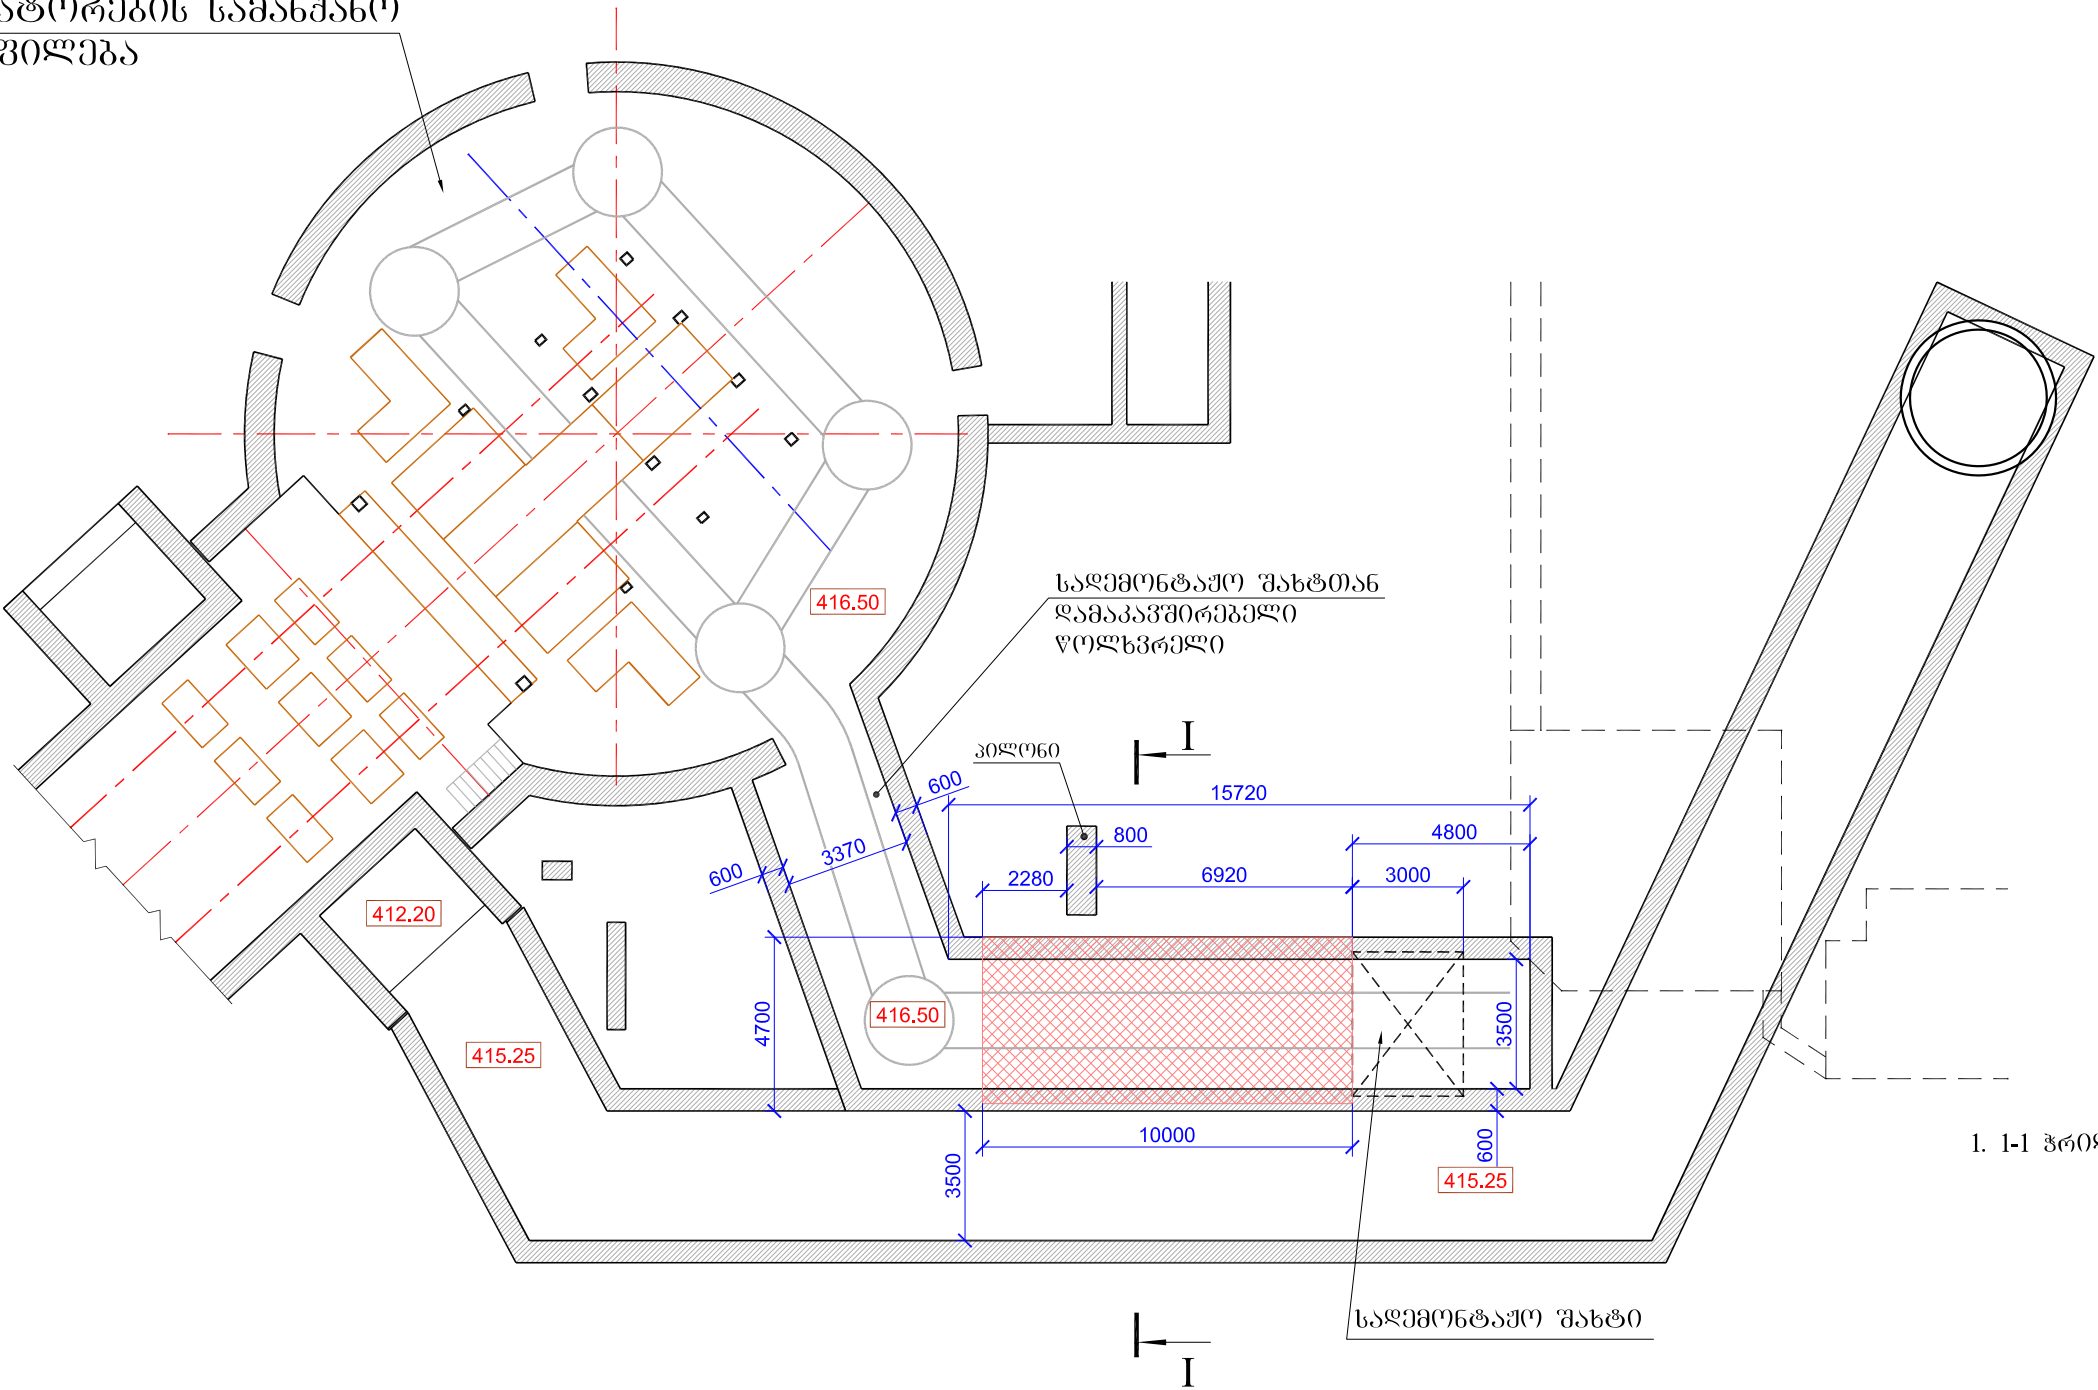

შ ე ნ ი შ ვ ნ ა
1. 1-1 ჭრილი იხ. ნახაზი №4.

პირობითი აღნიშვნები




- საღმონტაჟო შახტის დამაკავშირებელი წოლხვრელის
დაზიანებული რკინაგებობის გადახურვა

416.50

- იატაკის ნიშნული

ჭრილი I-I

მ 1:50

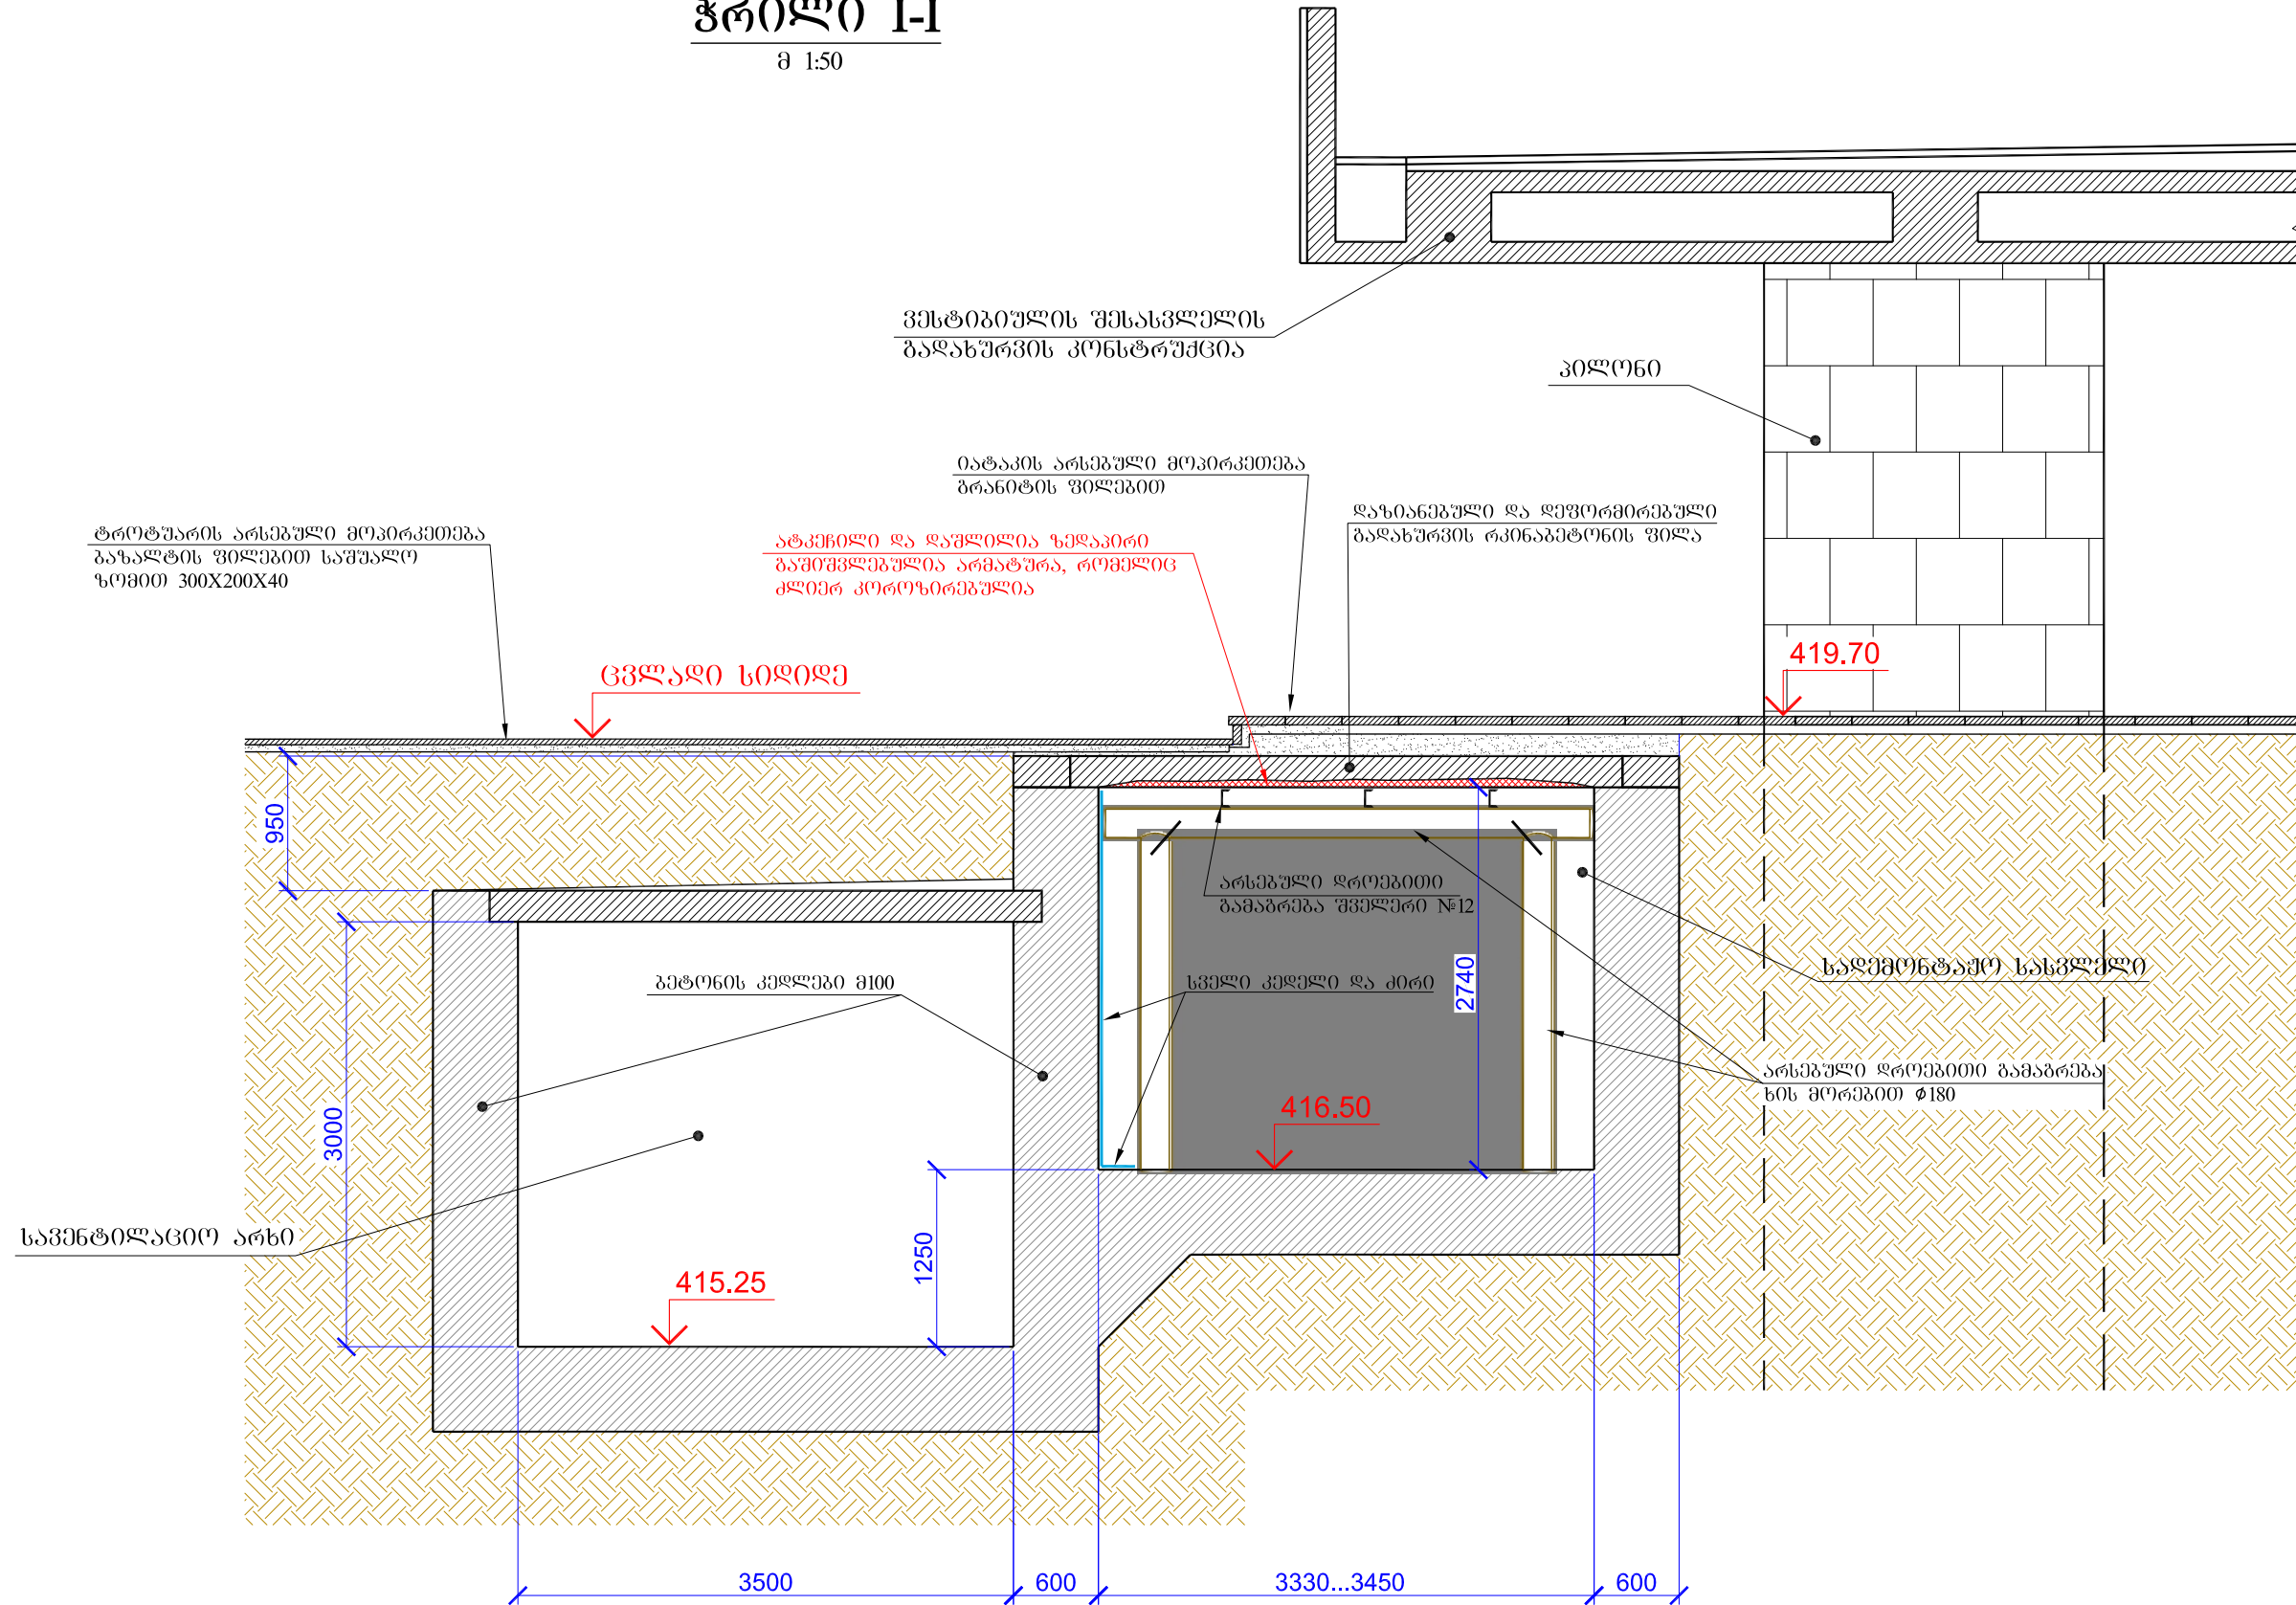


შ ე ნ ი შ ნ ა

1. მოცემული ნახაზი განიხილეთ №3 ნახაზთან ერთად.


ბაღახურვის გადლიერების გემა

მ 1:200

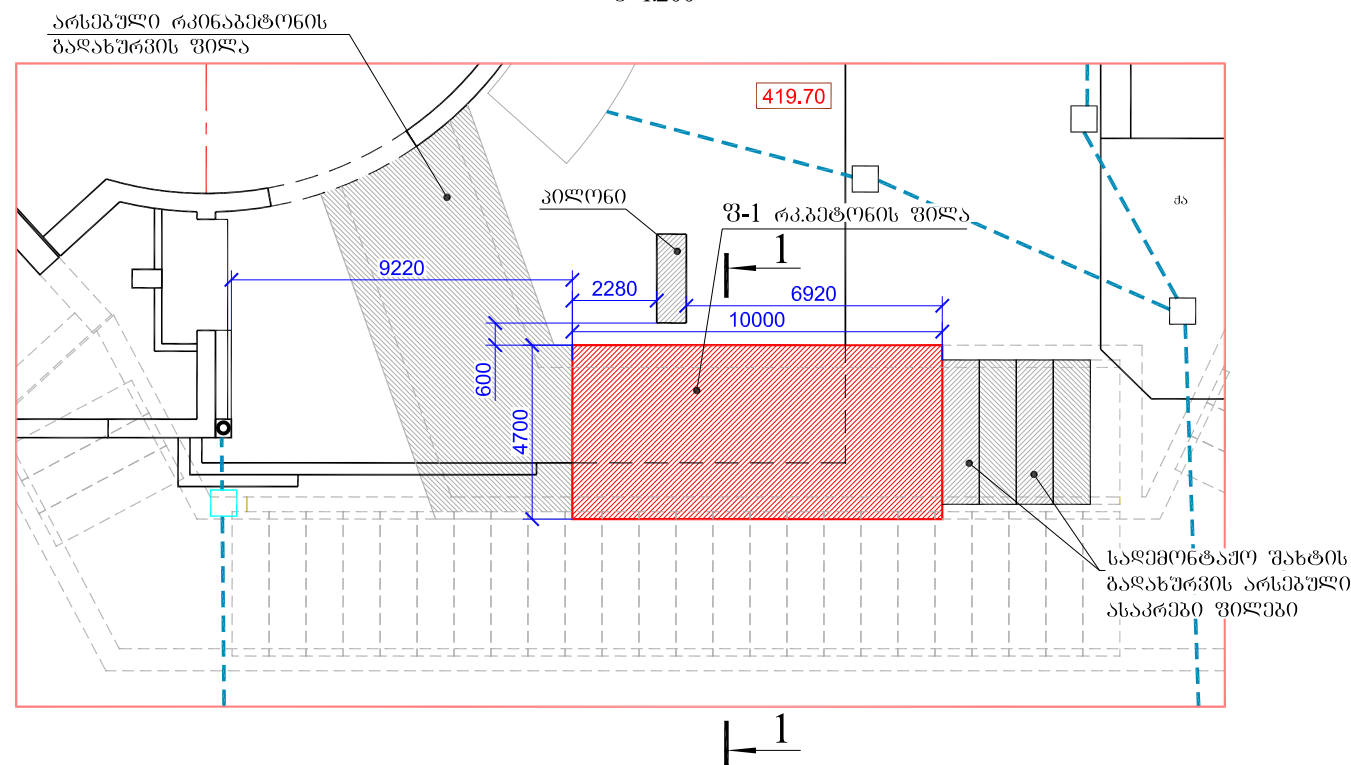


იატაკის და ტროტუარის მოპირკეთების დემონტაჟის და მონტაჟის კონტურების გემა

მ 1:200

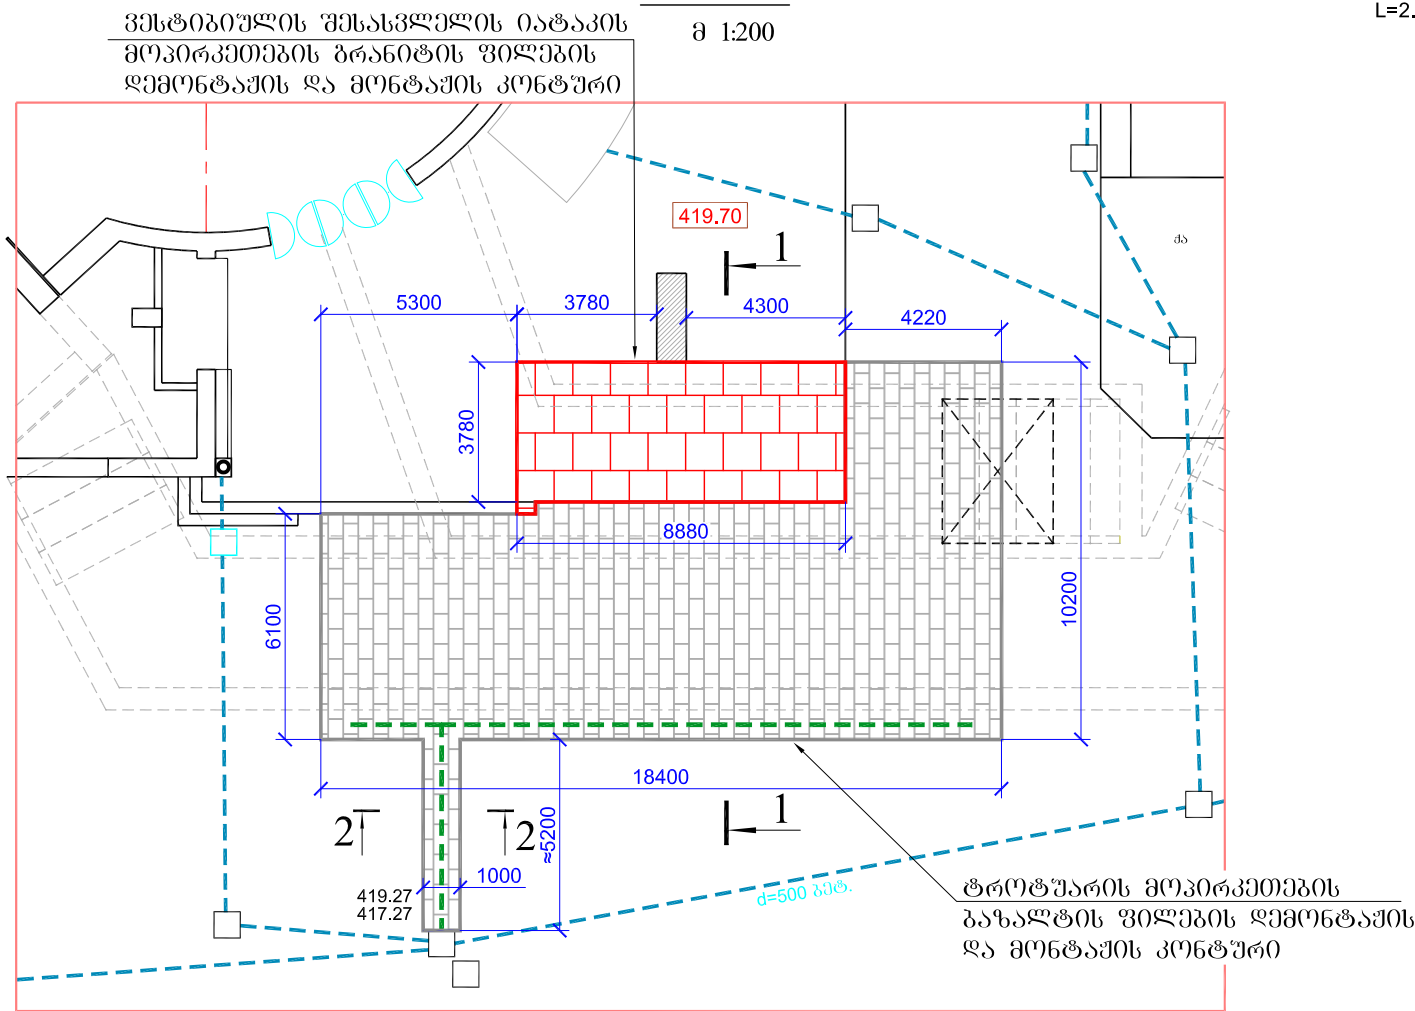

ჰიდროლოგიალის და ღრენაჟის მოწყობის გემა

მ 1:200

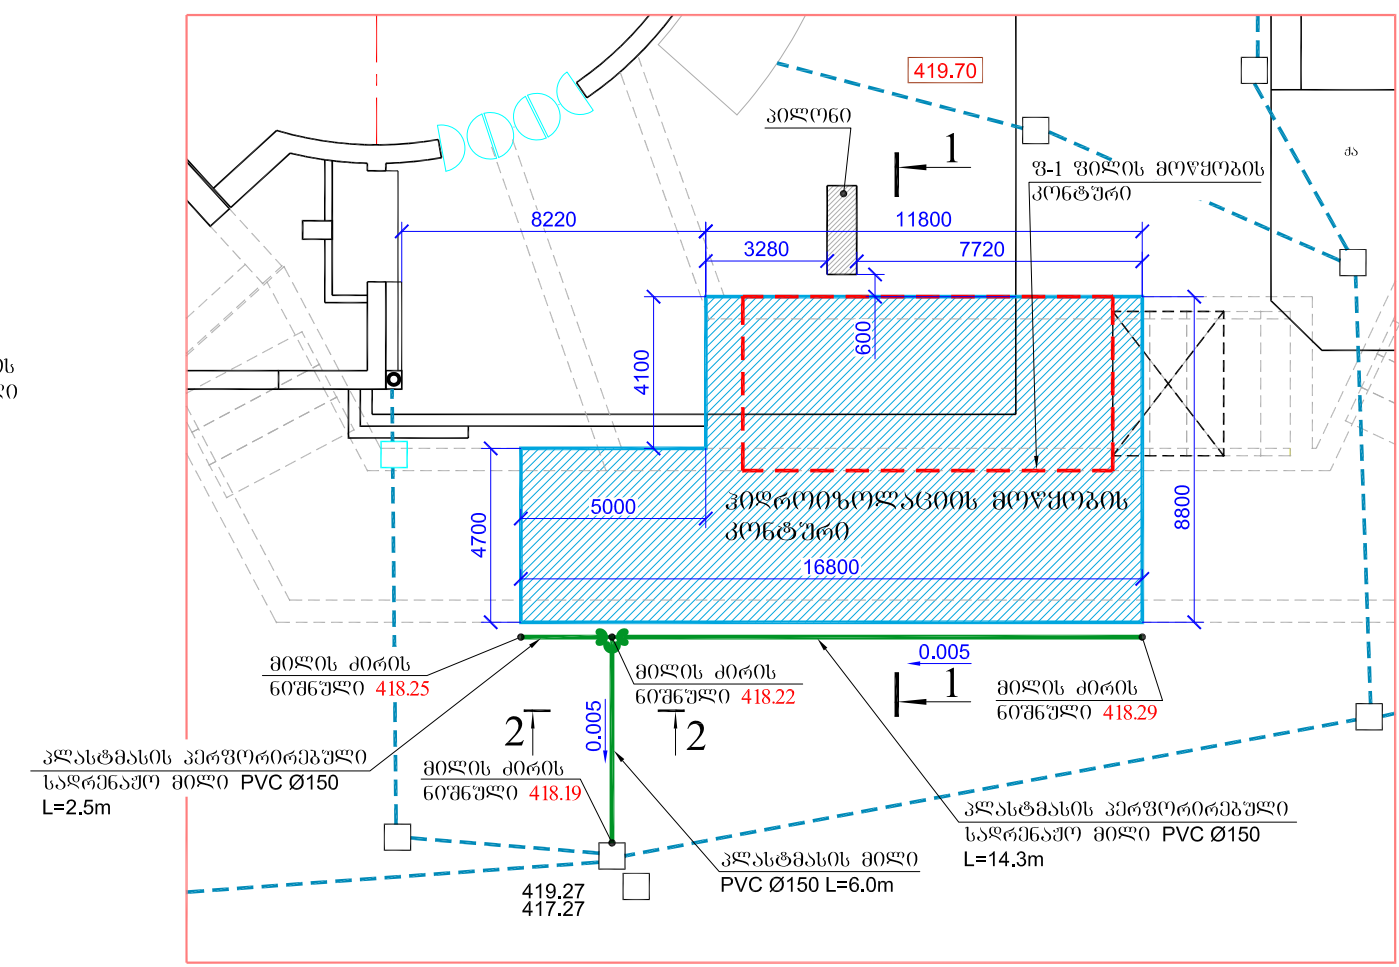


შ ე ნ ი შ ე ნ ი შ ე ნ ი

- მიღებული ტექნიკური გადაწყვეტილებების კონტურები ზუსტდება
სამშენაოთა წარმოების პროცესში, მიწისქვეშა კონსტრუქციების
გაშეშვლების შემდეგ დადგენილი ფაქტორი მდებარეობის შესაბამისად.
- 1-1 ჰრილი იხ. ნახაზი №6.
- 2-2 ჰრილი იხ. ნახაზი №7.

ჭრილი 1-1

მ 1:40

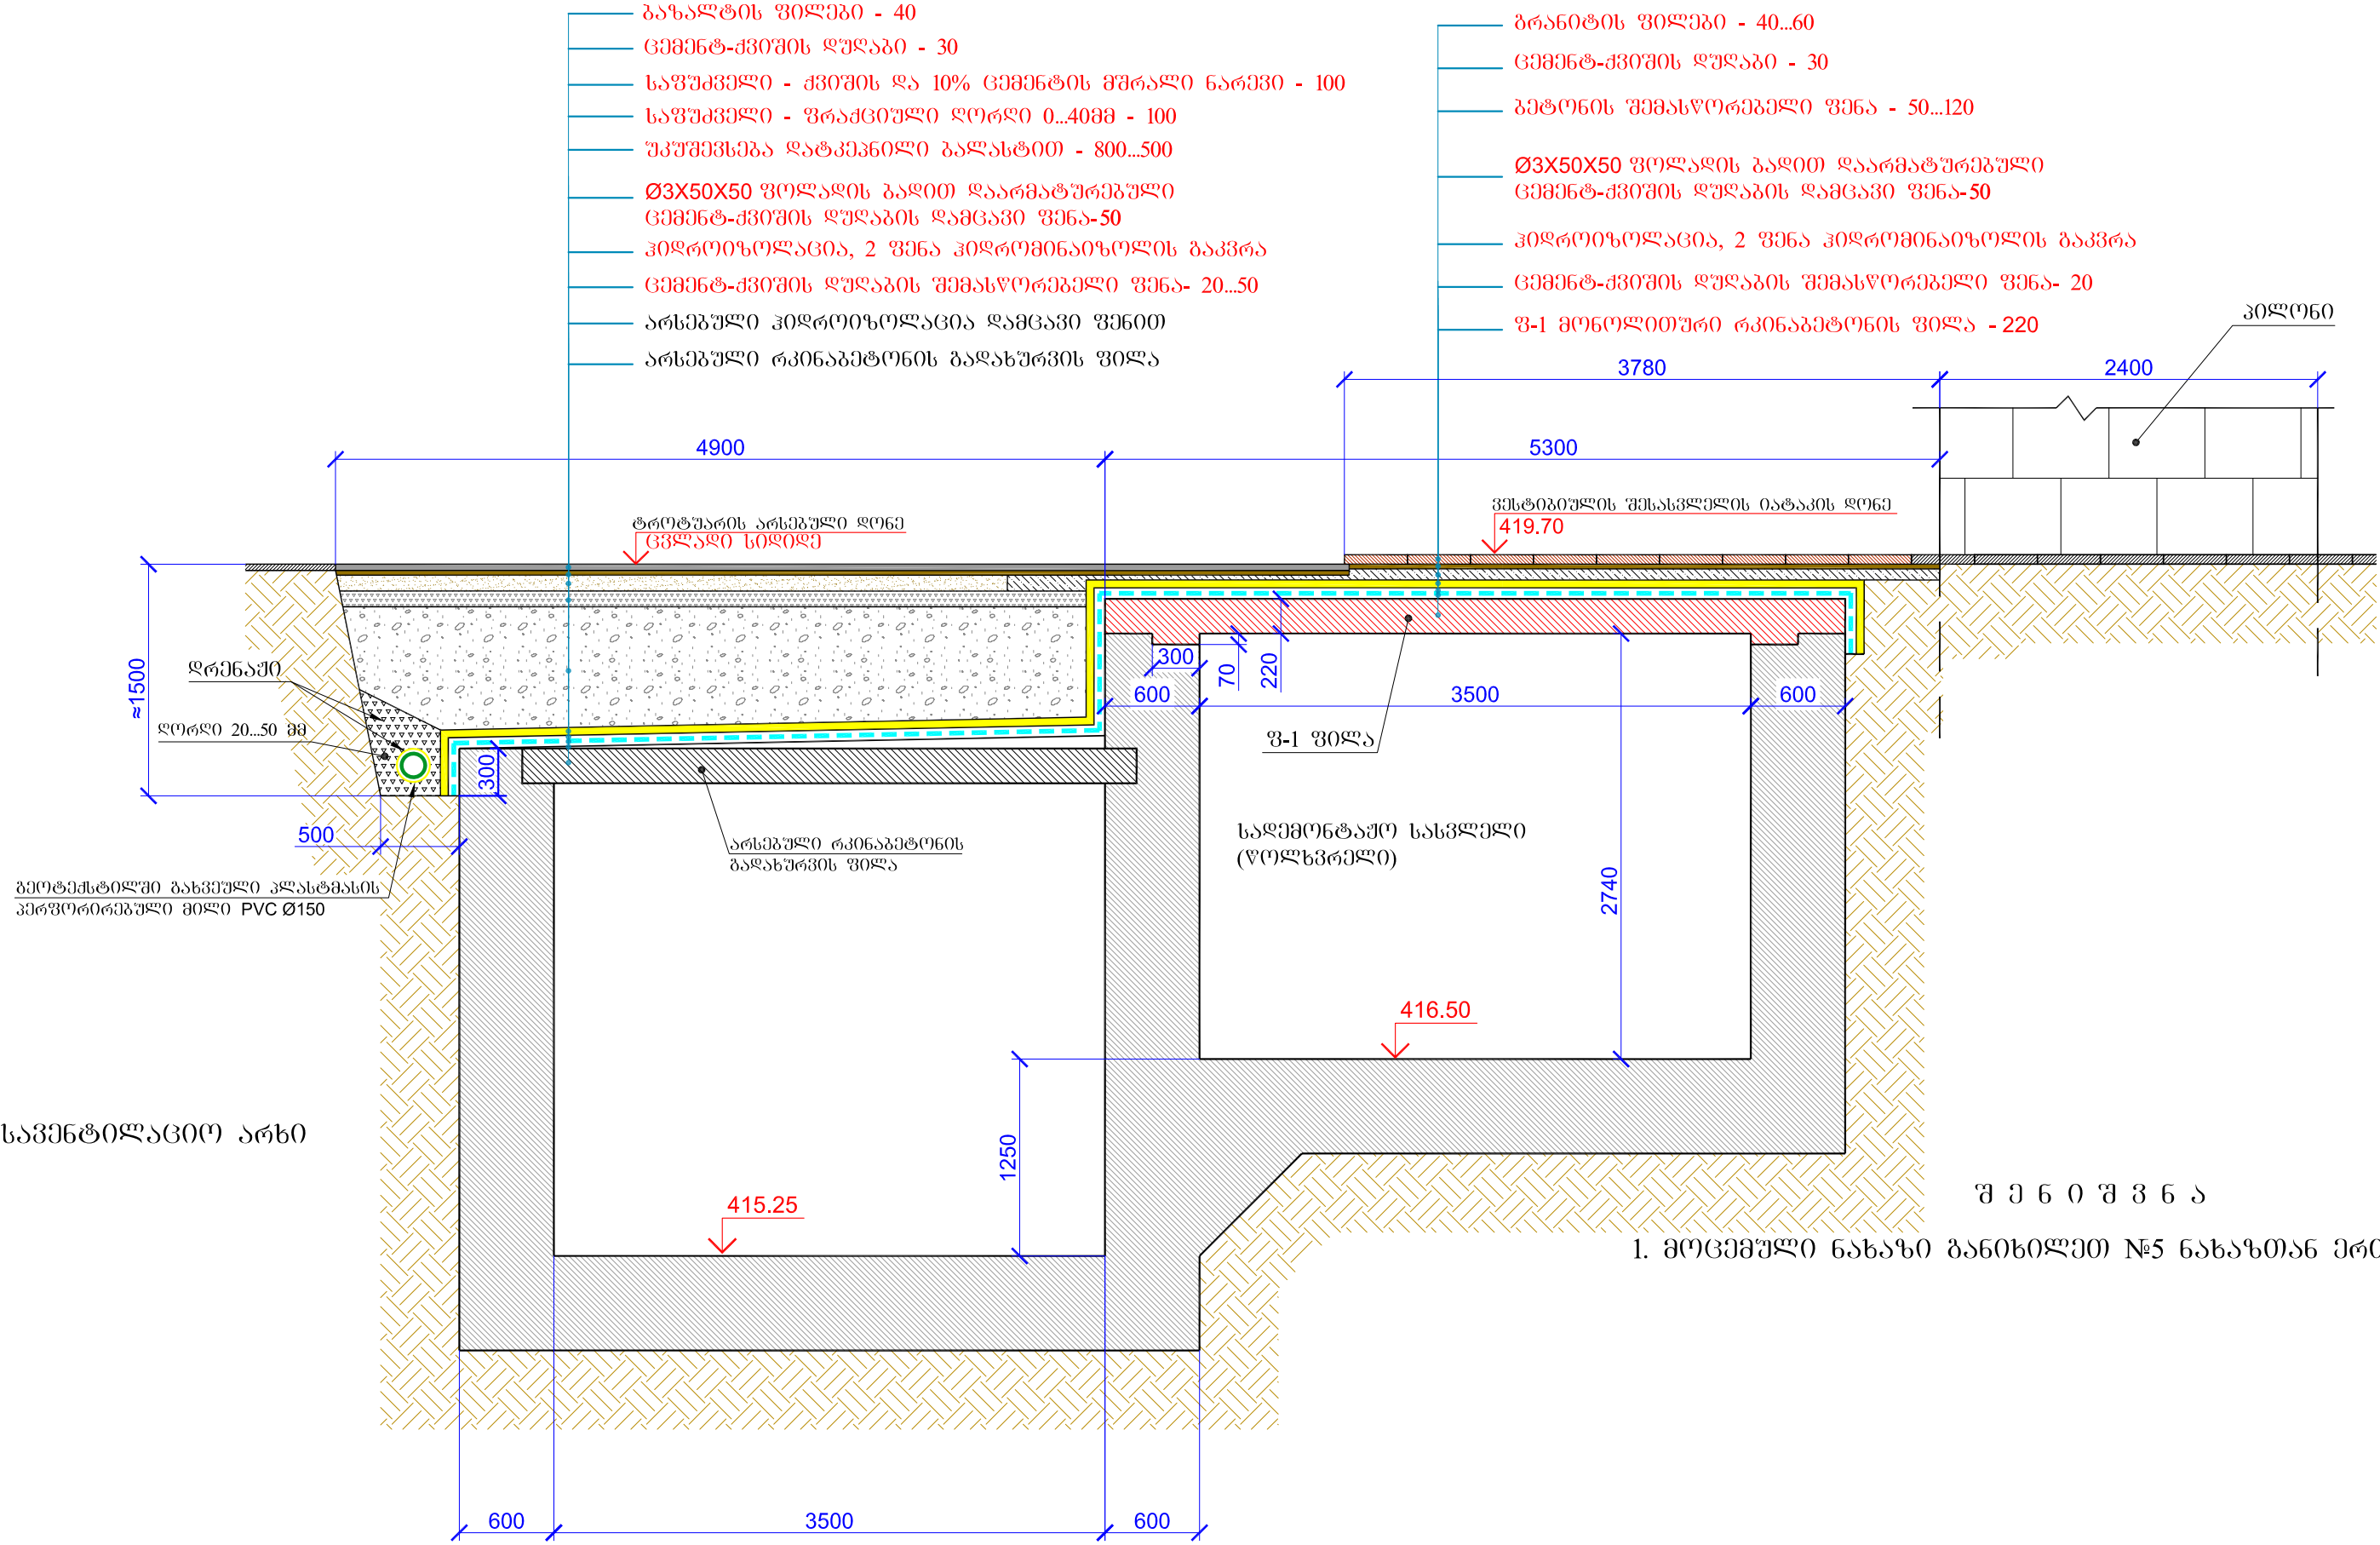


1. მოცემული ნახაზი განიხილეთ №5 ნახაზთან ერთად.

၁ 1:20



8 1:20

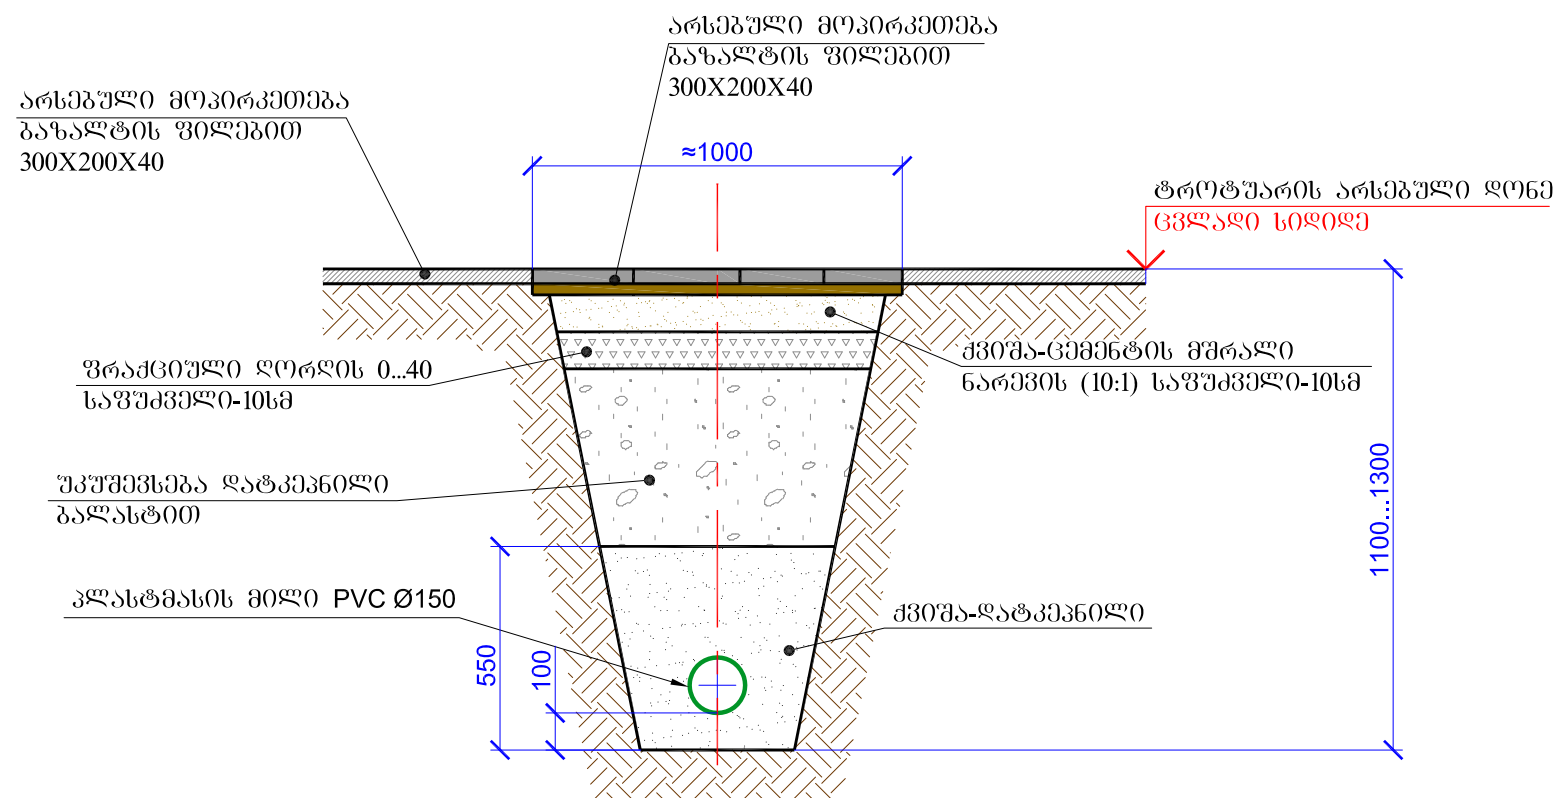


୨ ୩ ୫ ୦ ୨ ୩ ୫ ୬

1. მოცემული ნახაზი განიხილეთ №5 და №6 ნახაზებთან ერთად.

შ-1 ფილის არმირება

ბეჭედი

მ 1:100

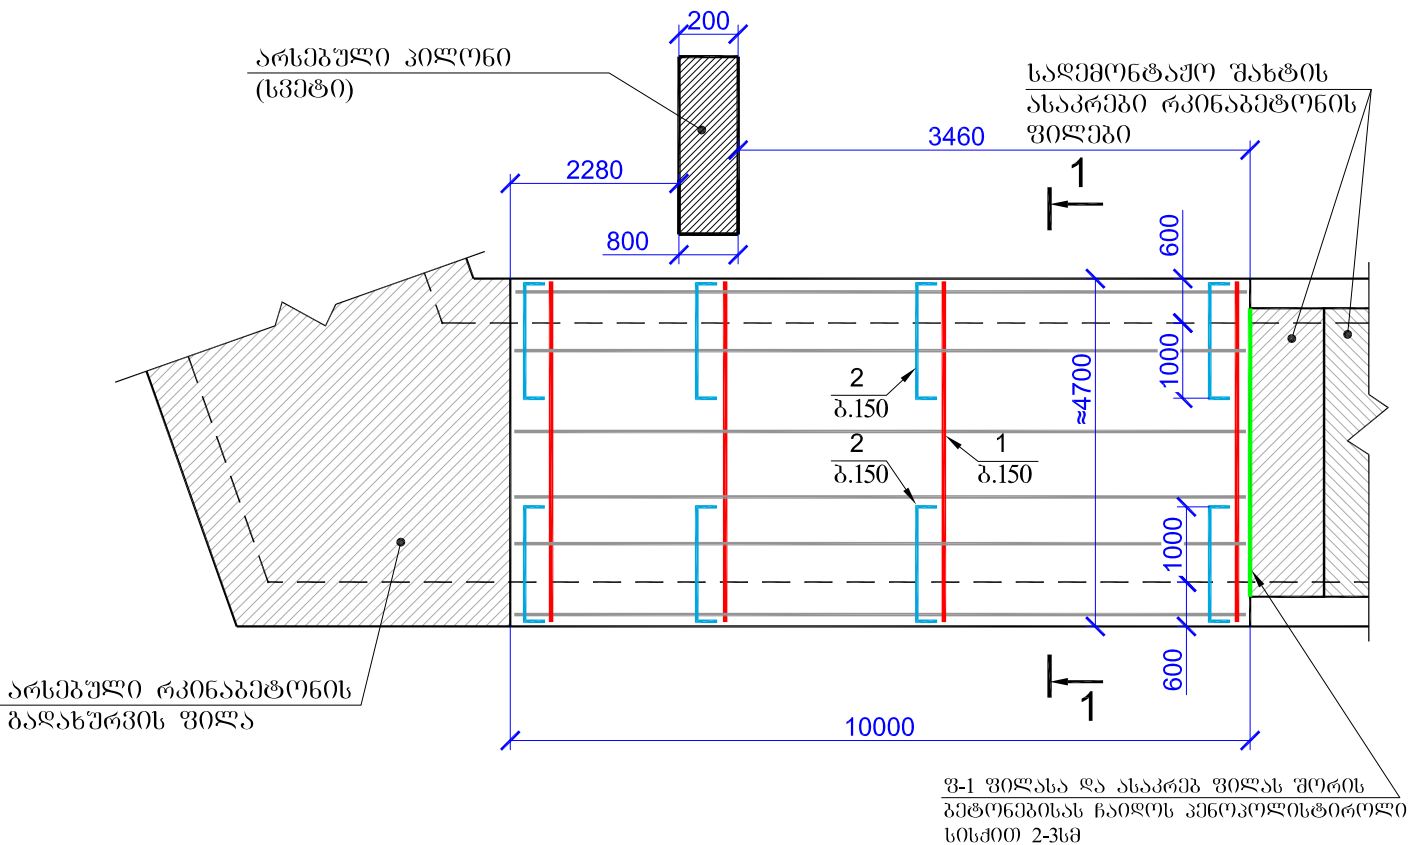

ღეროების უწყისი ერთ ელემენტზე

ელ-ის მარკა	პოზ.	მსკიზი ან კვეთი	Ø მმ	სიგრძე მმ	რაოდ.
შ-1 ფილა	1	4620	25A-III	4620	68
	2	170 1570 170	14A-III	1910	136
	3	100 9930 100	10A-III	10130	39
	4	170	6A-I	320	408

ფოლადის ხარჯის უწყისი ერთ ელემენტზე, კგ


ელემენტის მარკა	არმატურის ნაკეთობანი							
	არმატურის კლასი							
	A - III				A - I			სულ
	ГОСТ 5781-82				ГОСТ 5781-82			
	Ø10	Ø14	Ø25	ჯამი	Ø6	Ø8	ჯამი	
ფ-1 ფილა	243	314	1207	1764	29	-	29	1793

ბეტონი: -კლასი სიმტკიცეზე(კუმჭვისას) **B22.5**;
-მარკა წყალშეშლწივადობაზე **W6**;

შ-1 ფილის ბეტონის მოცულობა **V=10.34 მ³**

კვეთი 1-1

მ 1:25

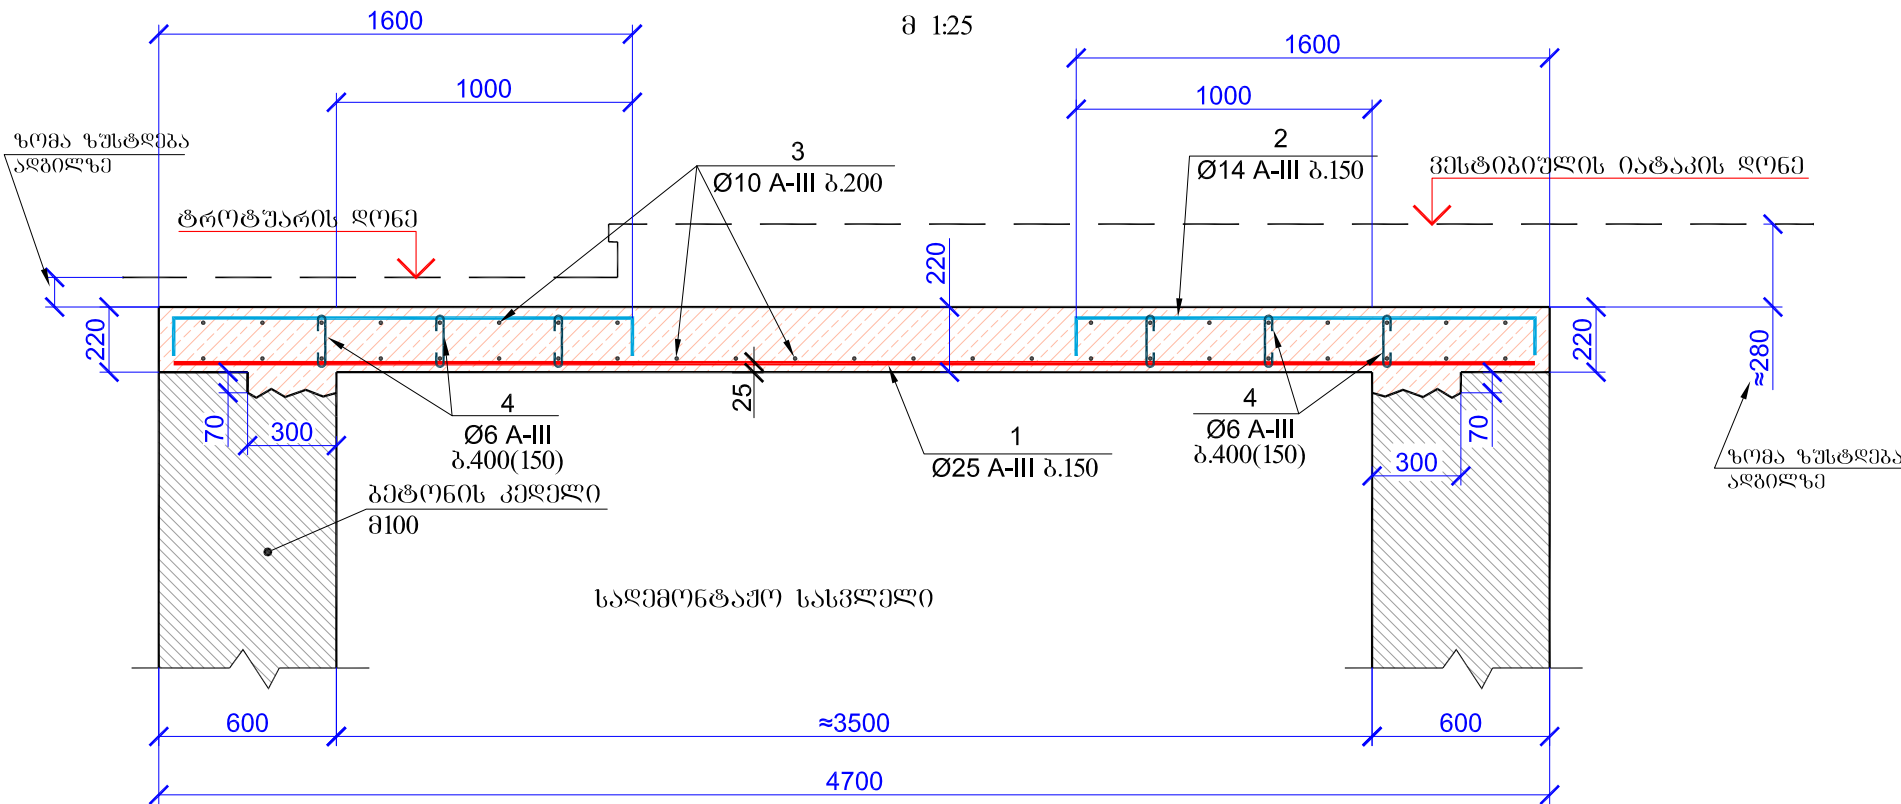

შ ე ნ ი შ ე ნ ა

ნახაზზე მოცემული მიზებითი ზომები ზუსტდება
სამუშაოთა წარმოების პროცესში