

საქართველოს რეგიონული განვითარებისა და ინფრასტრუქტურის სამინისტროს საქართველოს საავტომობილო გზების დეპარტამენტი



საერთაშორისო მნიშვნელობის თბილისი-სენაკი-ლესელიძის საავტომობილო გზის კმ169 – კმ171 მონაკვეთის
სარეაბილიტაციო სამუშაოების

ნახაზები

ტომი 2


სახელმწიფო შესყიდვის ელექტრონული ტენდერის საშუალებით განხორციელების

სატენდერო დოკუმენტაცია

ქ. თბილისი

[illegible]

გზის ტიპიური განივი კვეთი

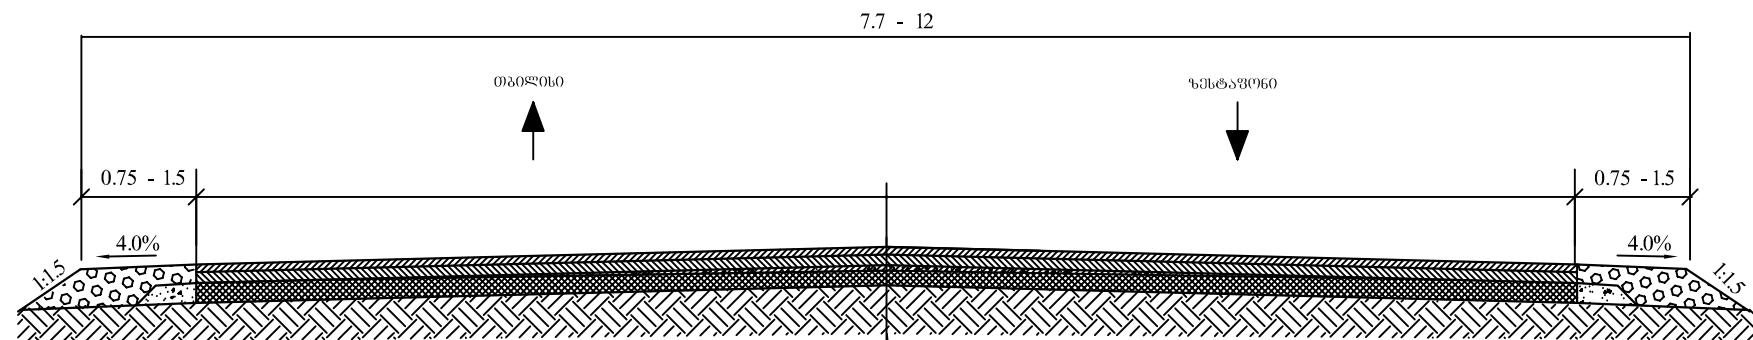


წვრილმარცვლოვანი მკვრივი ღორღოვანი
ასფალტბეტონის ცხელი ნარევი ტიპი Б, მარკა I, h=5 სმ.

მსხვილმარცვლოვანი ფოროვანი, ლორღოვანი
ასფალტბეტონის ცხელი ნარევი, მარკა II, h=7 სმ.


შემასწორებელი უნა წვრილმარცვლოვანი მკვრივი ღორღოვანი
ასფალტბეტონის ცხელი ნარევიით ტიპი E, მარკა I, ცვალებადი სისქის


არსებული საგზაო სამოსი


საქართველოს რეგიონული მშენებლობის სამსახურის პროექტი THE REHABILITATION PROJECT OF TBILISI-SENAKI-LESELIDZE INTERNATIONAL ROAD		პროექტის სახელი PROJECT TITLE	პროექტის სახელი PROJECT TITLE	პროექტის სახელი PROJECT TITLE
 საქართველოს რეგიონული მშენებლობის სამსახური MINISTRY OF REGIONAL DEVELOPMENT AND INFRASTRUCTURE OF GEORGIA ROAD DEPARTMENT OF GEORGIA		 საქართველო GEORGIA	პროექტის სახელი PROJECT TITLE	პროექტის სახელი PROJECT TITLE

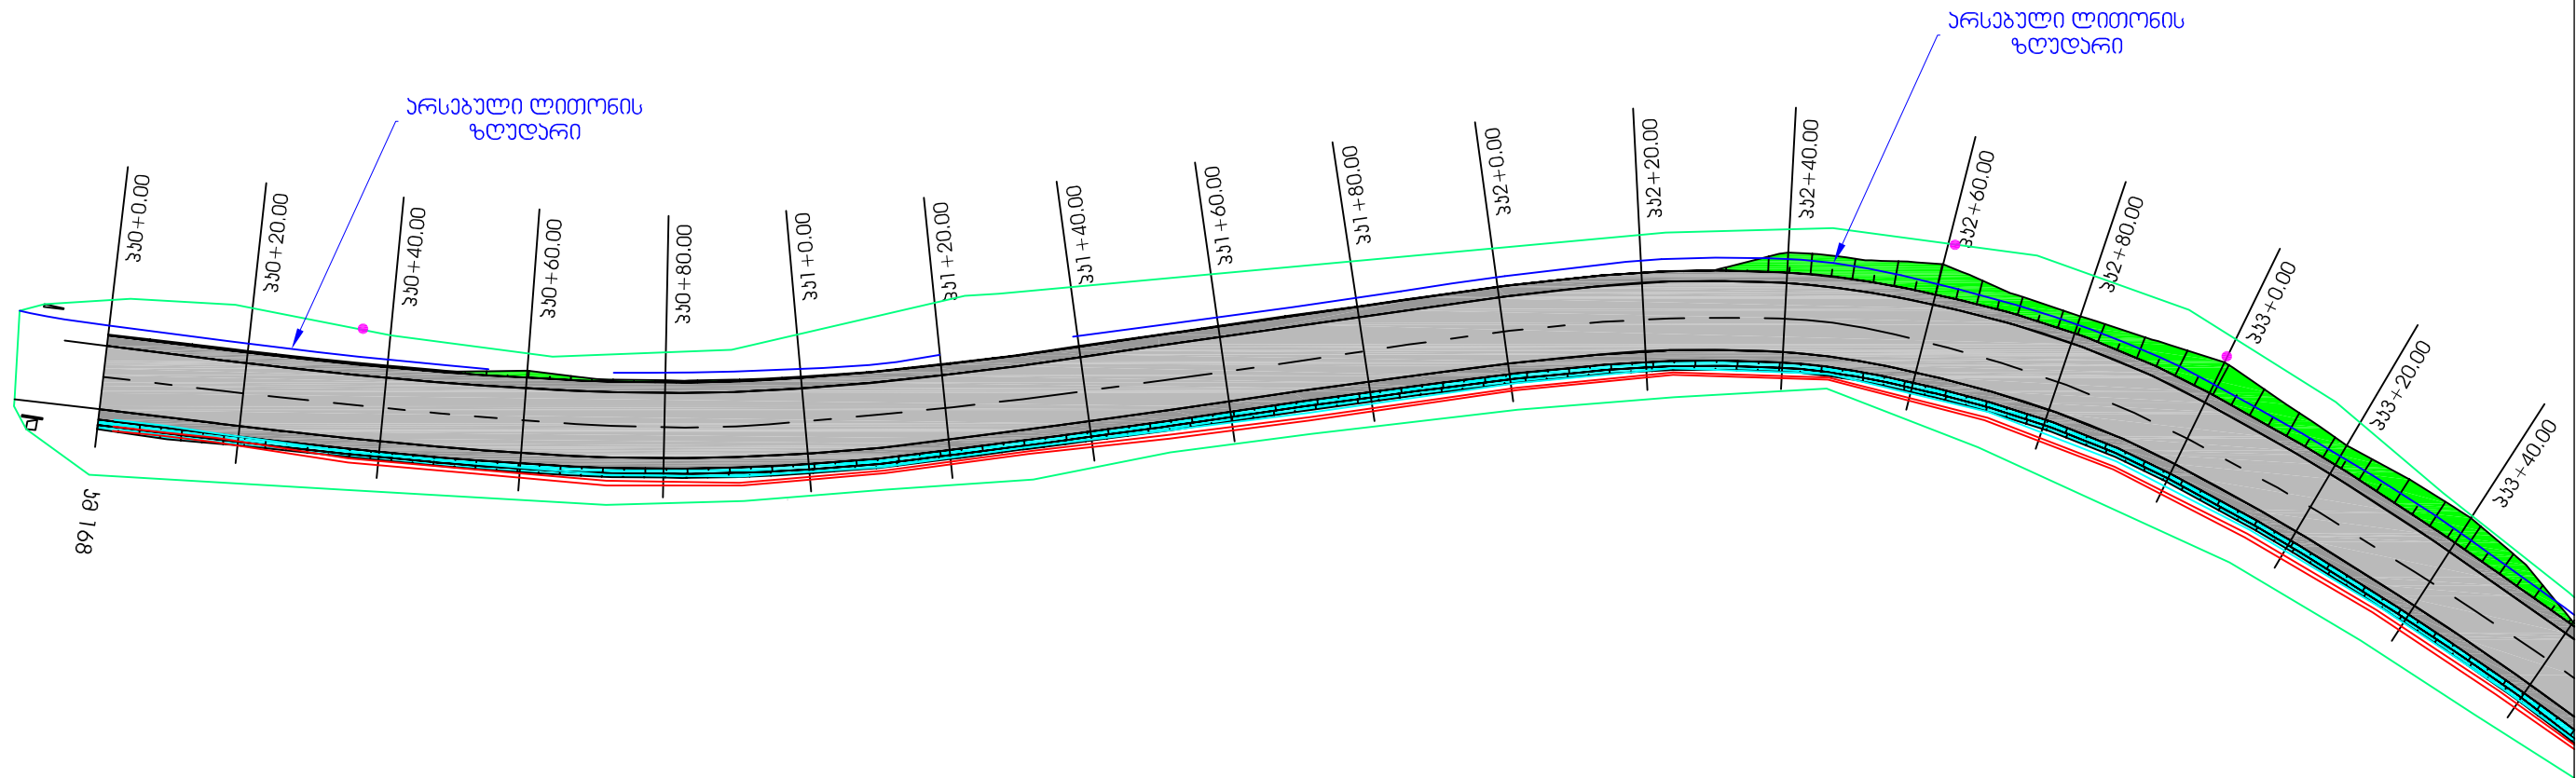



საერთაშორისო გზის რეაბილიტაციის პროექტი THE REHABILITATION PROJECT OF TBILISI-SENAKI-LESELIDZE INTERNATIONAL ROAD  საპარტოვო რეგიონალური განვითარებისა და ინფრასტრუქტურის სამინისტრო საპარტოვო რეგიონალური განვითარებისა და ინფრასტრუქტურის სამინისტრო MINISTRY OF REGIONAL DEVELOPMENT AND INFRASTRUCTURE OF GEORGIA ROAD DEPARTMENT OF GEORGIA	კონსულტანტები CONSULTANTS  საპარტოვო რეგიონალური განვითარებისა და ინფრასტრუქტურის სამინისტრო საპარტოვო რეგიონალური განვითარებისა და ინფრასტრუქტურის სამინისტრო GEORGIA	საერთაშორისო გზის რეაბილიტაციის პროექტი კმ170(0.9); კმ171(0.9) გზის რეაბილიტაციის პროექტი THE REHABILITATION PROJECT OF TBILISI-SENAKI-LESELIDZE INTERNATIONAL ROAD OF KM169, KM170, KM171 გზის რეაბილიტაციის პროექტი PLAN	დაამტკიცა: APPROVED: თარიღი DATE	ნახაზის ნომერი DRAWING No თარიღი DATE	GG-01 2013
			მასშტაბი SCALE 1:1000	ნახაზის ორიგინალური ზომა ORIGINAL DRAWING SIZE: A3 (420X297)	

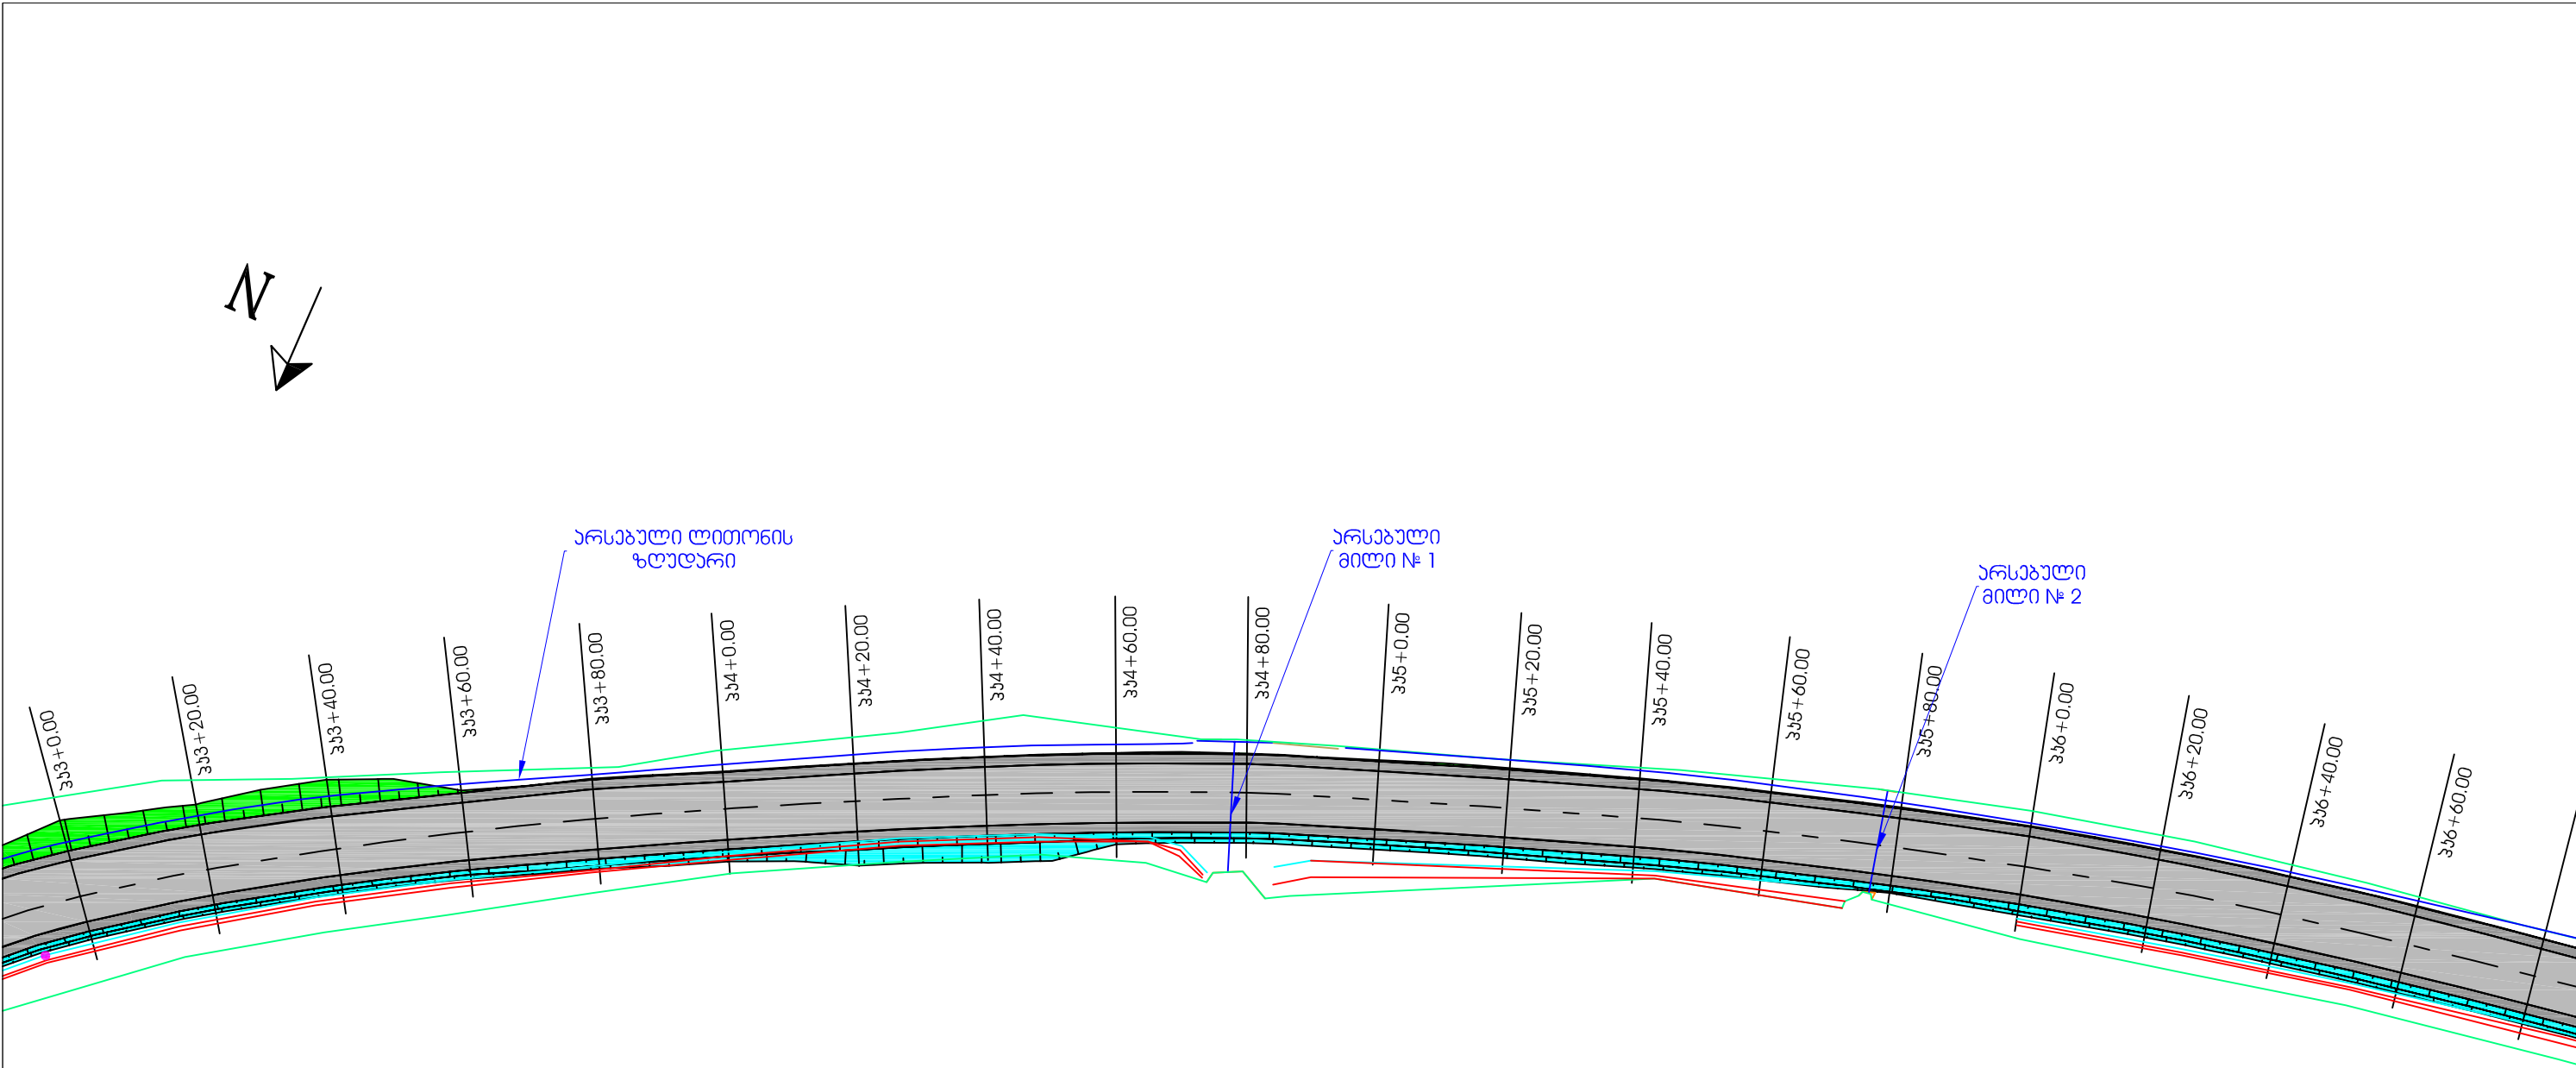

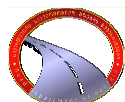
საერთაშორისო გზის რეაბილიტაციის პროექტი THE REHABILITATION PROJECT OF TBILISI-SENAKI-LESELIDZE INTERNATIONAL ROAD	კონსულტანტები CONSULTANTS	საერთაშორისო გზის რეაბილიტაციის პროექტი გზის კმ169; კმ170(0.9); კმ171(0.9) დასავლეთი დასავლეთი გზის რეაბილიტაციის პროექტი THE REHABILITATION PROJECT OF TBILISI-SENAKI-LESELIDZE INTERNATIONAL ROAD OF KM169, KM170, KM171	დამტკიცდა: APPROVED:	ნახაზის ნომერი DRAWING No GG-02
 საპარტოვო რეგიონალური განვითარებისა და ინფრასტრუქტურის სამინისტრო საპარტოვო საავტომობილო გზების დეპარტამენტი MINISTRY OF REGIONAL DEVELOPMENT AND INFRASTRUCTURE OF GEORGIA ROAD DEPARTMENT OF GEORGIA	 საპარტოვო საავტომობილო GEORGIA	გზის გეგმა PLAN	თარიღი DATE	ნახაზის ორიგინალური ზომა ORIGINAL DRAWING SIZE: A3 (420X297)

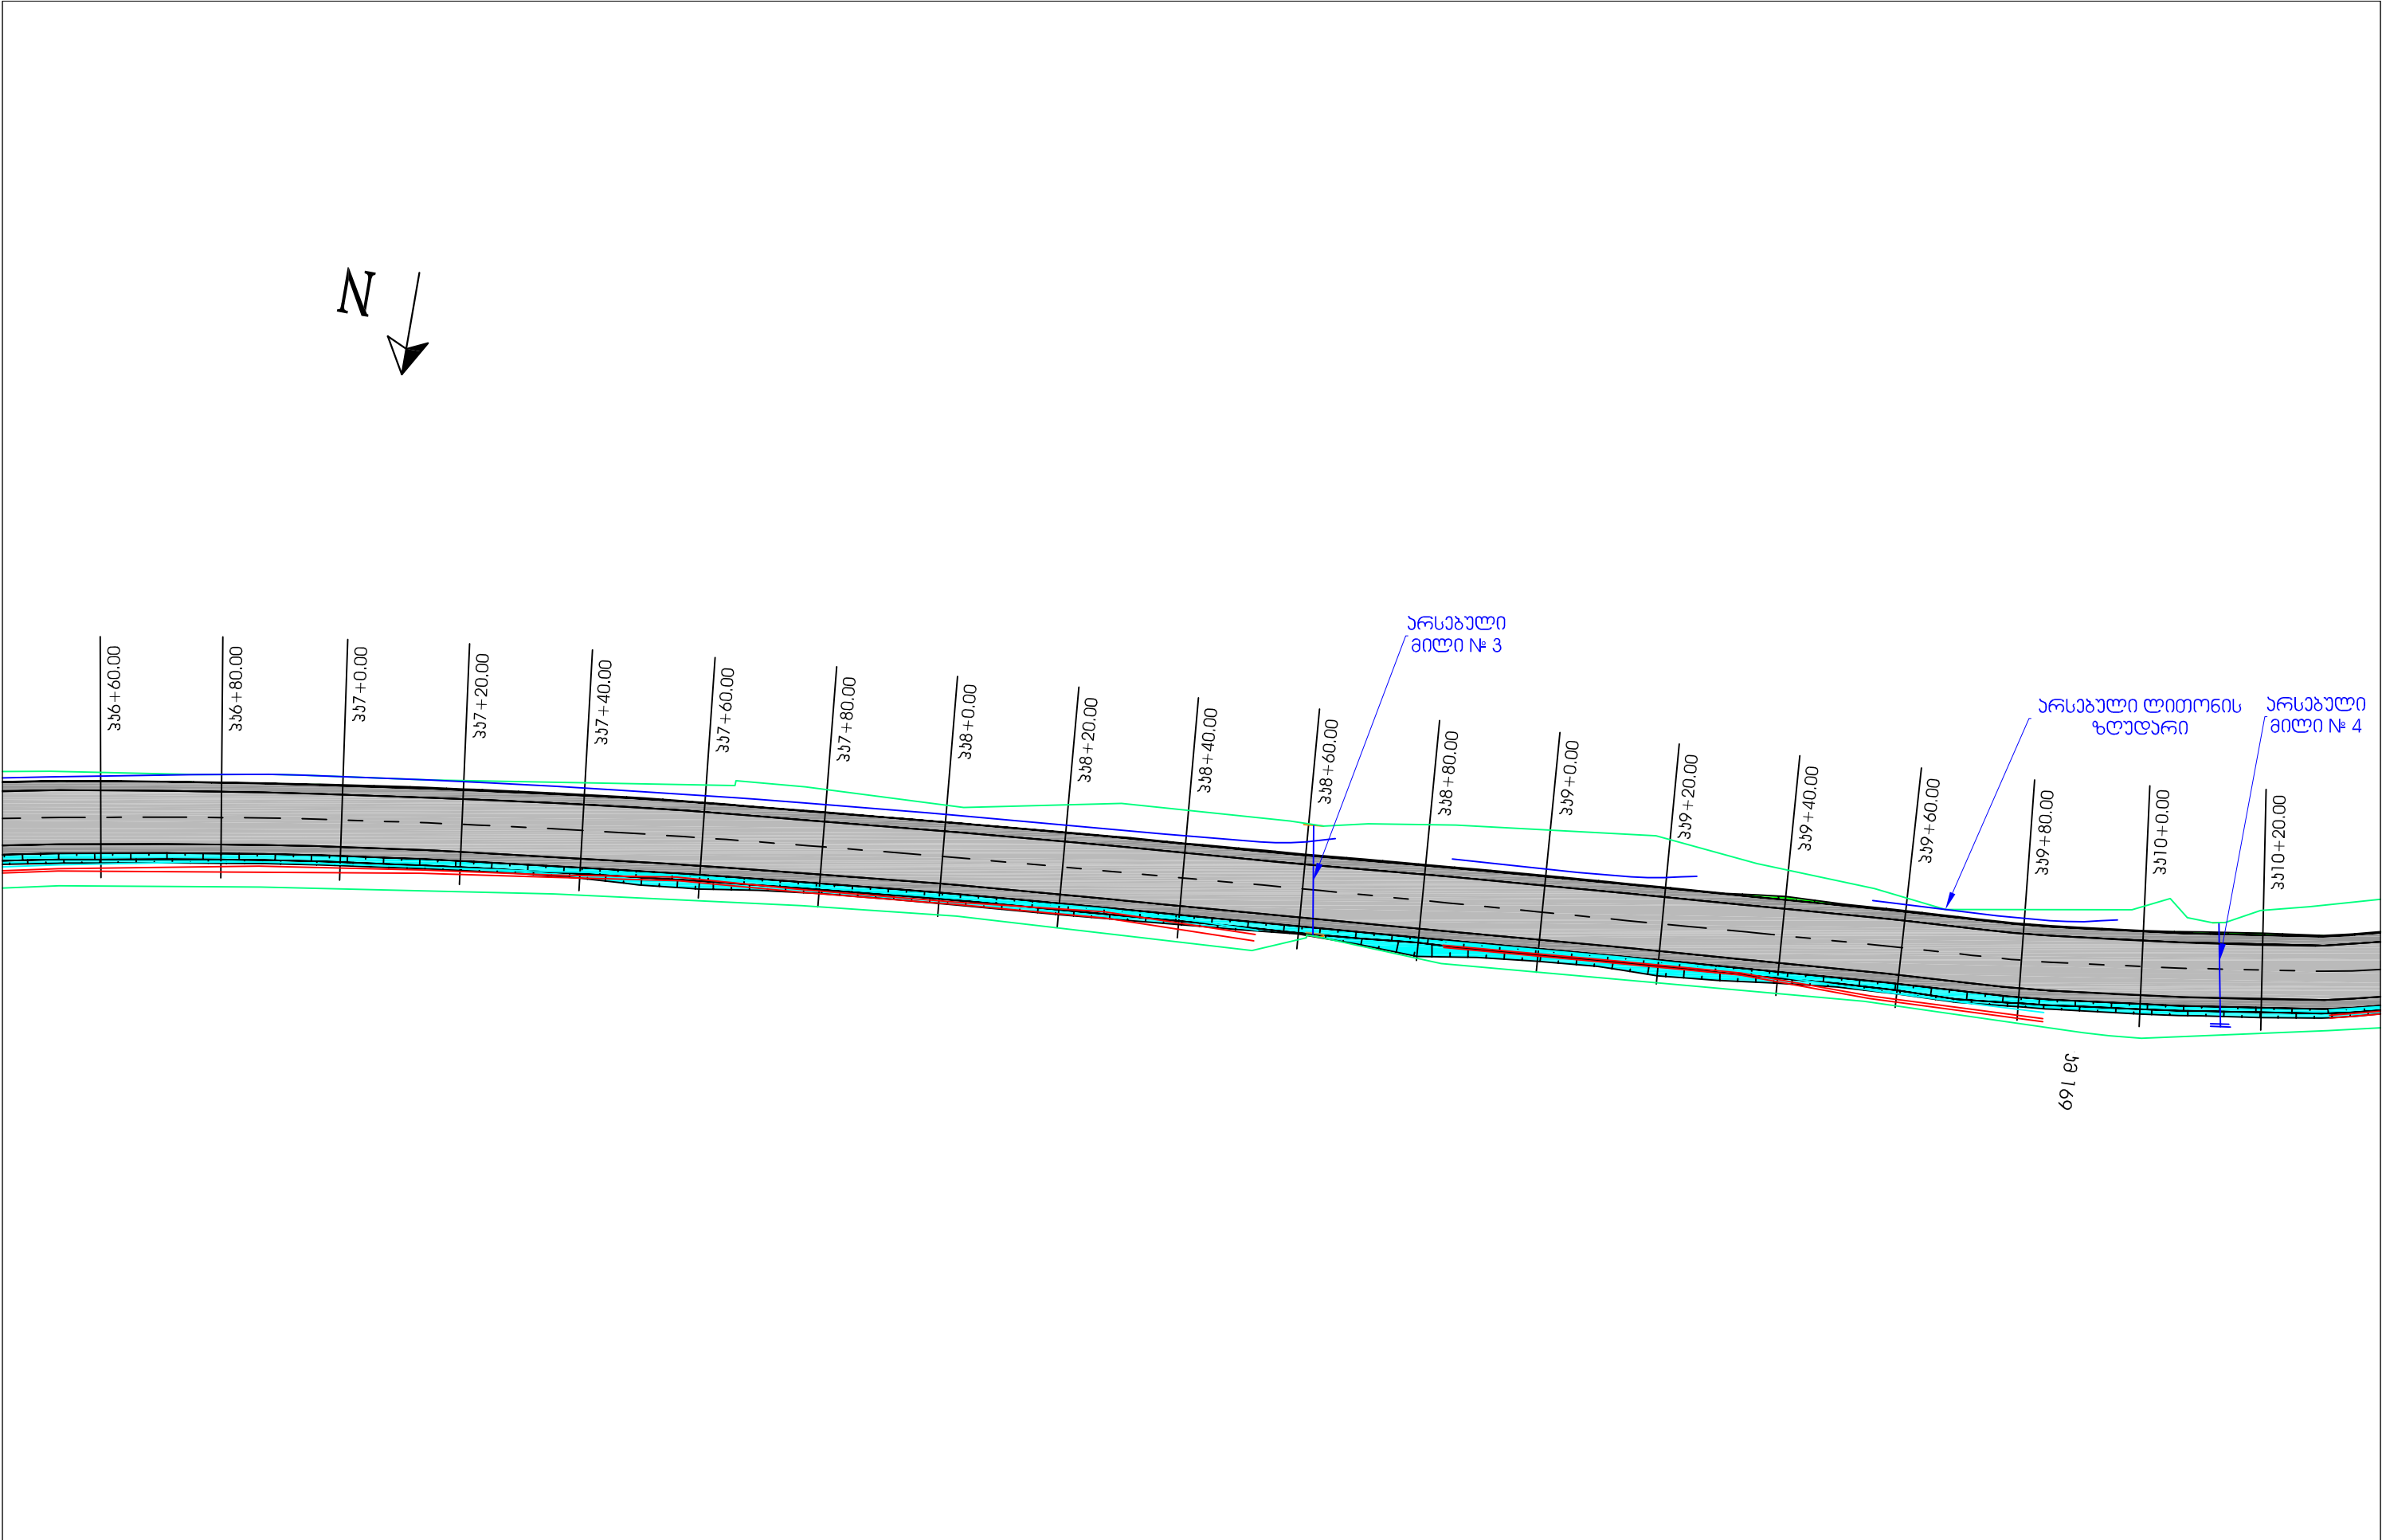


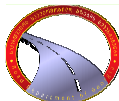
საერთაშორისო მნიშვნელობის თბილისი-სენაკი-ლესელიძის საავტომობილო გზის სარეაბილიტაციო სამუშაოების პროექტი THE REHABILITATION PROJECT OF TBILISI-SENAKI-LESELIDZE INTERNATIONAL ROAD	კონსულტანტები CONSULTANTS	საერთაშორისო მნიშვნელობის თბილისი-სენაკი-ლესელიძის საავტომობილო გზის 35169; 35170(0.9); 35171(0.9) ცალკეული ღარიანებული მოწყობის სარეაბილიტაციო სამუშაოების პროექტი THE REHABILITATION PROJECT OF TBILISI-SENAKI-LESELIDZE INTERNATIONAL ROAD OF KM169, KM170, KM171	დაამტკიცა: APPROVED:	ნახაზის ნომერი DRAWING No	GG-03
 საპატრულო რეგიონალური განვითარებისა და ინფრასტრუქტურის სამინისტრო საავტომობილო საავტომობილო გზების დეპარტამენტი MINISTRY OF REGIONAL DEVELOPMENT AND INFRASTRUCTURE OF GEORGIA ROAD DEPARTMENT OF GEORGIA	 საქართველო საპატრულო GEORGIA	გზის გეგმა PLAN	თარიღი DATE	თარიღი DATE	2013
			თარიღი DATE	მასშტაბი SCALE	1:1000

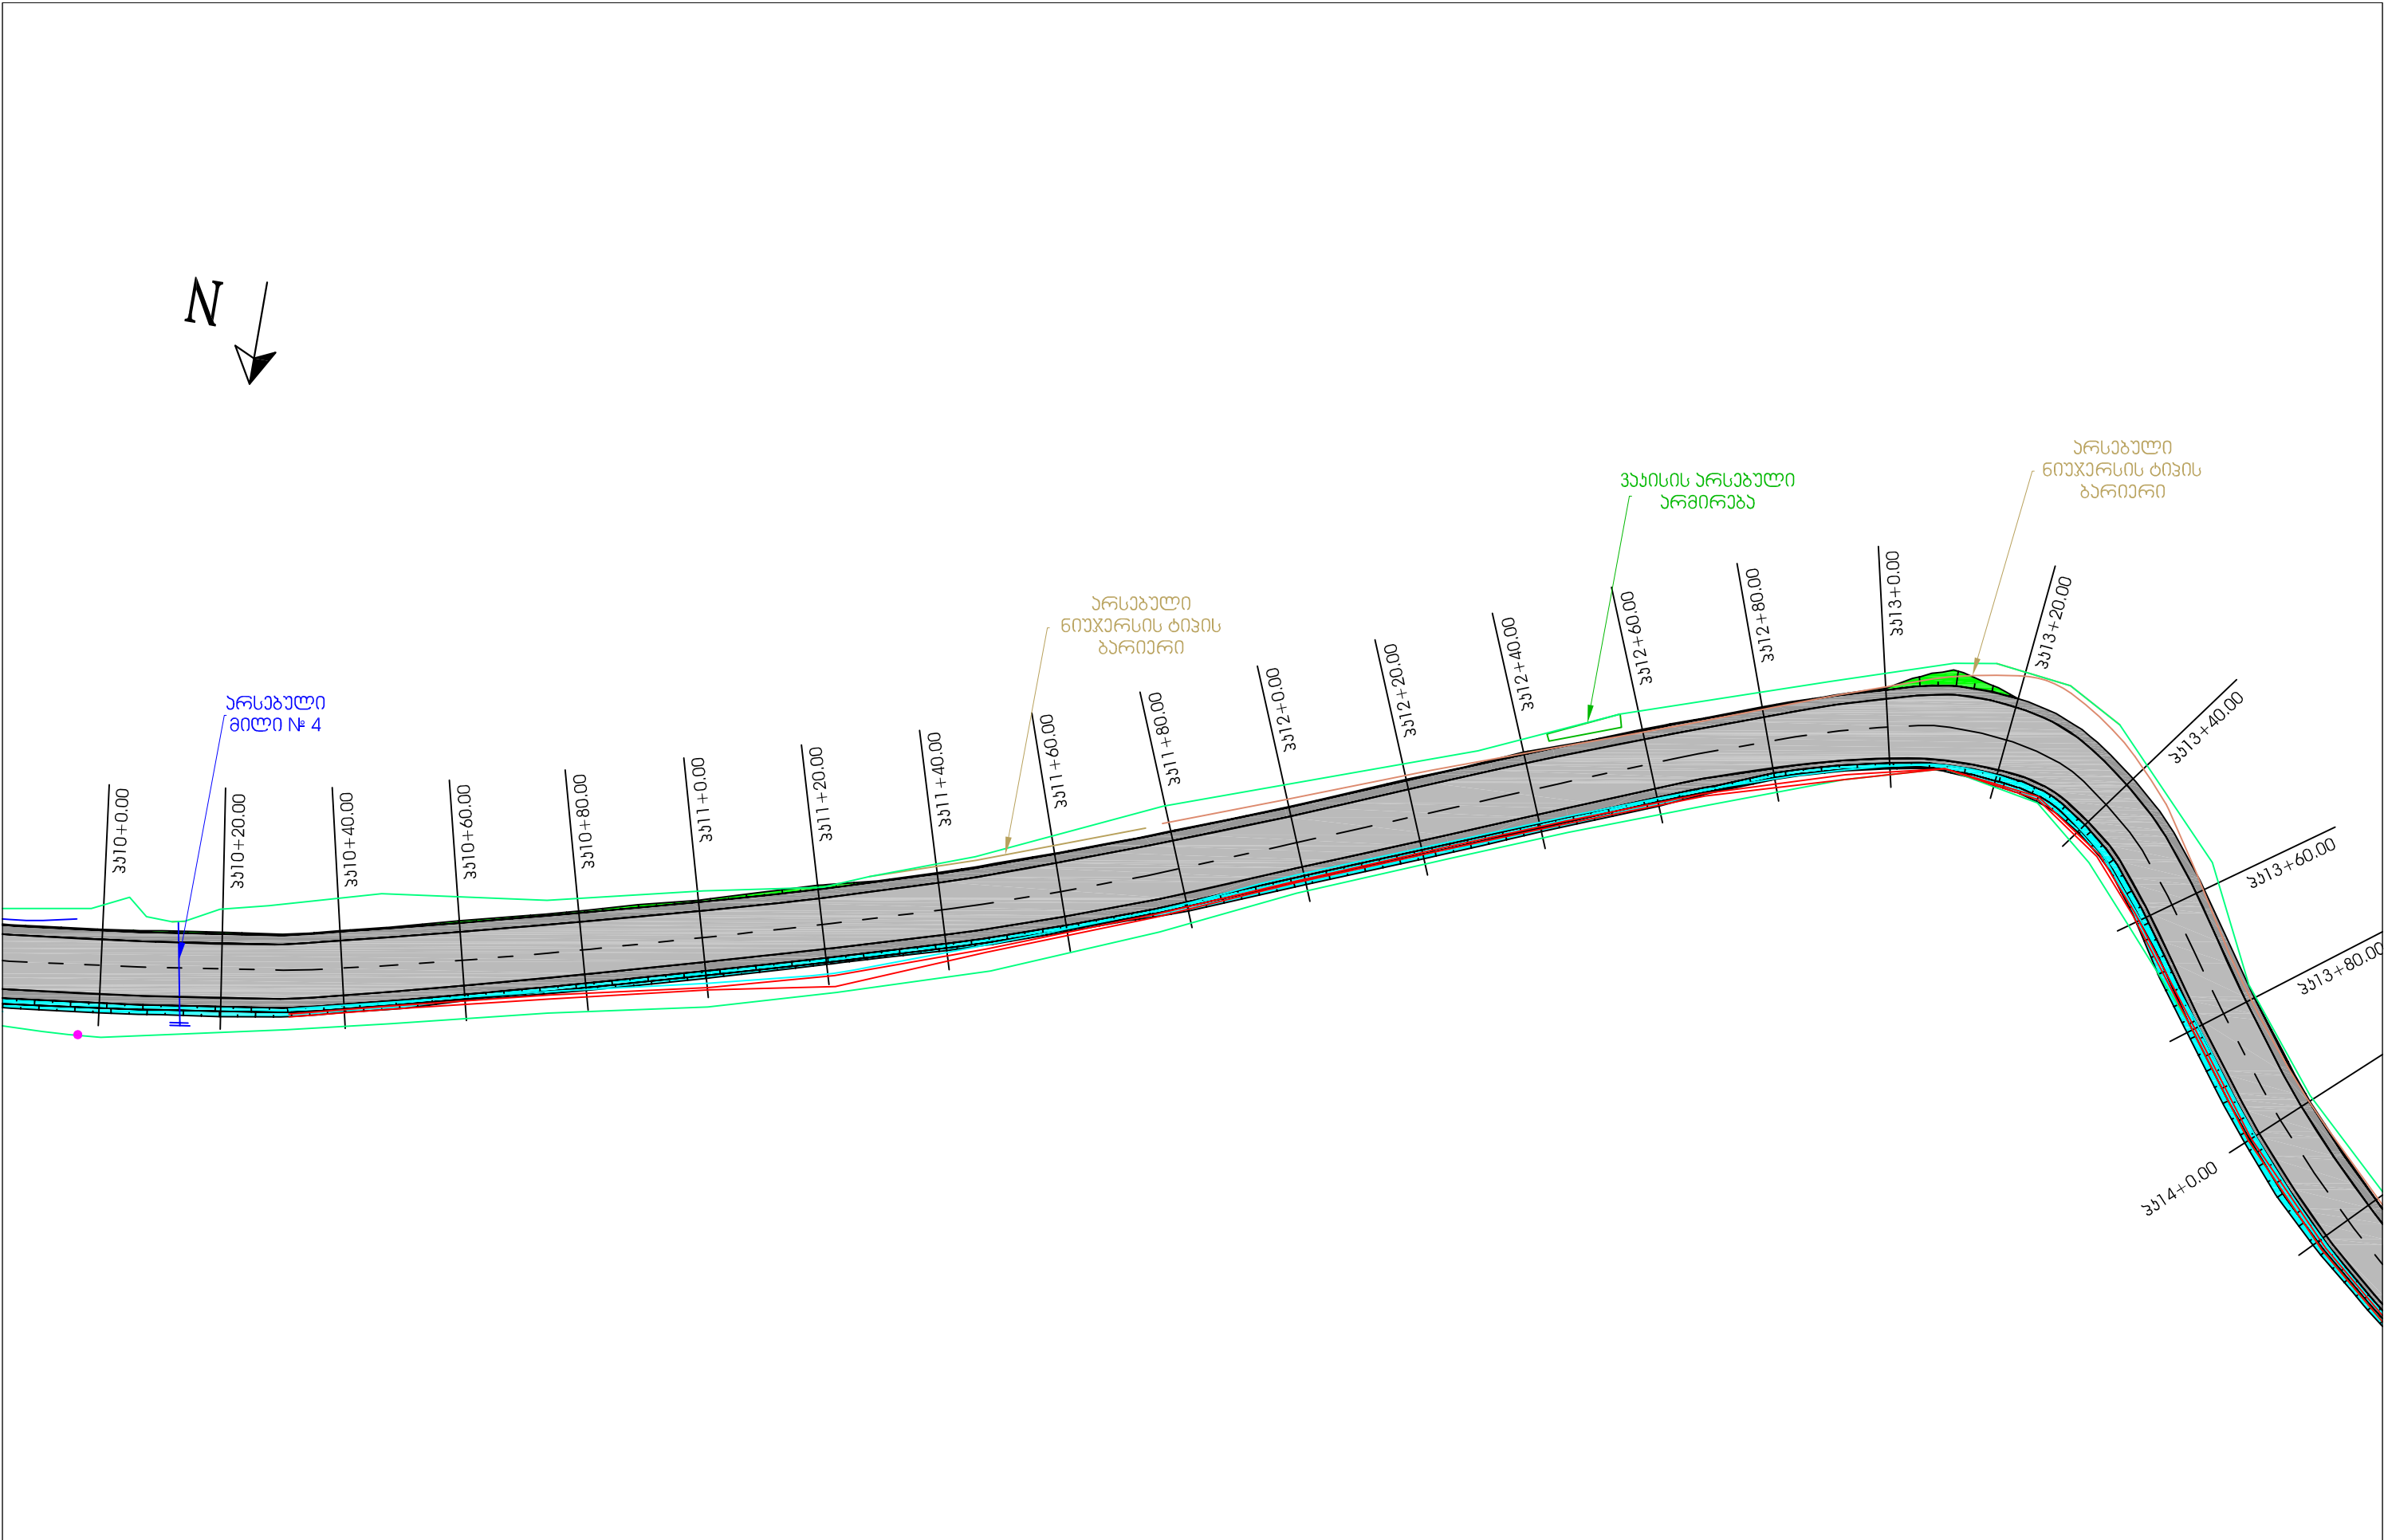



საერთაშორისო გზის რეაბილიტაციის პროექტი THE REHABILITATION PROJECT OF TBILISI-SENAKI-LESELIDZE INTERNATIONAL ROAD		კონსულტანტები CONSULTANTS	საერთაშორისო გზის რეაბილიტაციის პროექტი გზის 3+169; 3+170(0.9); 3+171(0.9) კმ-ზე THE REHABILITATION PROJECT OF TBILISI-SENAKI-LESELIDZE INTERNATIONAL ROAD OF KM169, KM170, KM171	დაამტკიცა: APPROVED:	ნახაზის ნომერი DRAWING No	GG-04
 საპარტოვო რეაბილიტაციის განყოფილება და ინფრასტრუქტურის სამინისტრო საქართველოს საგზაო მართვის განყოფილება MINISTRY OF REGIONAL DEVELOPMENT AND INFRASTRUCTURE OF GEORGIA ROAD DEPARTMENT OF GEORGIA					თარიღი DATE	2013
		 საქართველო საქართველო GEORGIA	გზის გეგმა PLAN	თარიღი DATE	მასშტაბი SCALE 1:1000	ნახაზის ორიგინალური ზომა ORIGINAL DRAWING SIZE: A3 (420X297)

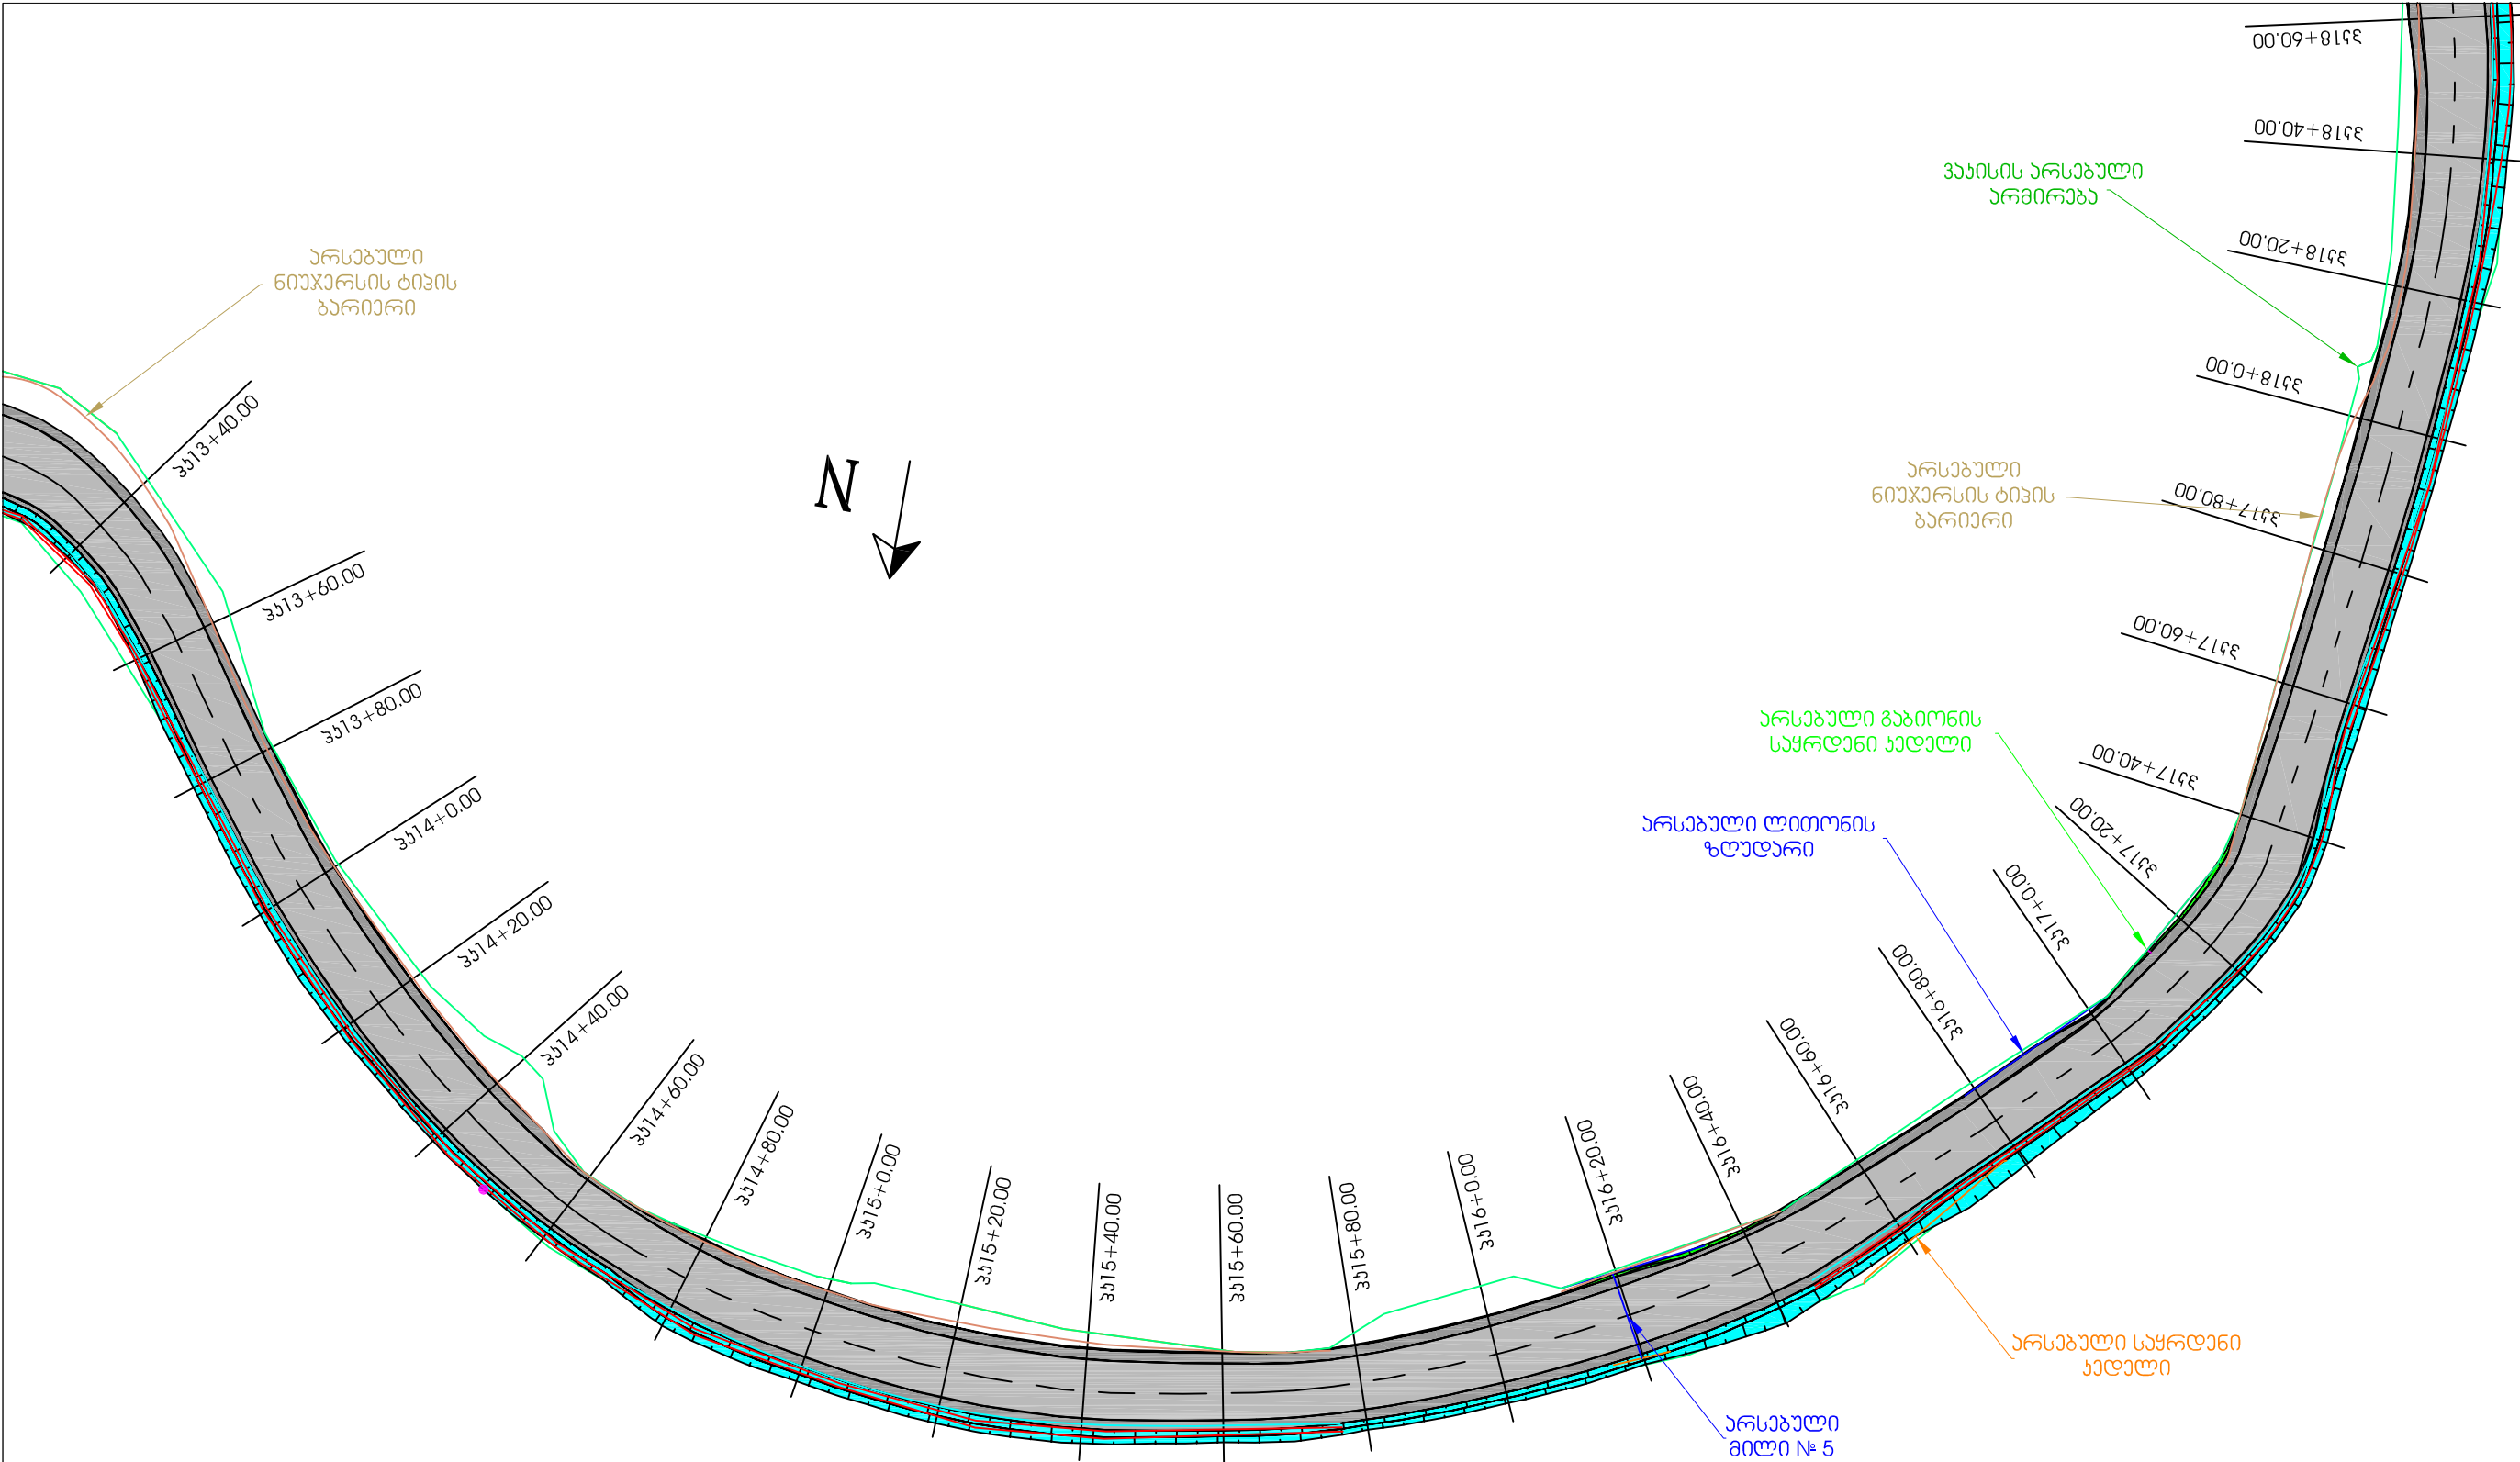


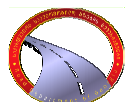
საერთაშორისო მნიშვნელობის ტიპისი-სენაკი-ლესელიძის საავტომობილო გზის სარეაბილიტაციო სამუშაოების პროექტი THE REHABILITATION PROJECT OF TBILISI-SENAKI-LESELIDZE INTERNATIONAL ROAD		კონსულტანტები CONSULTANTS		საერთაშორისო მნიშვნელობის ტიპისი-სენაკი-ლესელიძის საავტომობილო გზის 3+169; 3+170(0.9); 3+171(0.9) ცალკეული ღარიანაგებულო მოწყობის სარეაბილიტაციო სამუშაოების პროექტი THE REHABILITATION PROJECT OF TBILISI-SENAKI-LESELIDZE INTERNATIONAL ROAD OF KM169, KM170, KM171		დამტკიცა: APPROVED:		ნახაზის ნომერი DRAWING No		GG-05	
 საპარტნიორო რეგიონალური განვითარებისა და ინფრასტრუქტურის სამინისტრო საპარტნიორო სავაჭრო-მრეწველო გზების დეპარტამენტი MINISTRY OF REGIONAL DEVELOPMENT AND INFRASTRUCTURE OF GEORGIA ROAD DEPARTMENT OF GEORGIA		 საქართველო საპარტნიორო GEORGIA		გზის გეგმა PLAN		თარიღი DATE		მასშტაბი SCALE		1:1000	
						თარიღი DATE		ნახაზის ორიგინალური ზომა ORIGINAL DRAWING SIZE: A3 (420X297)			

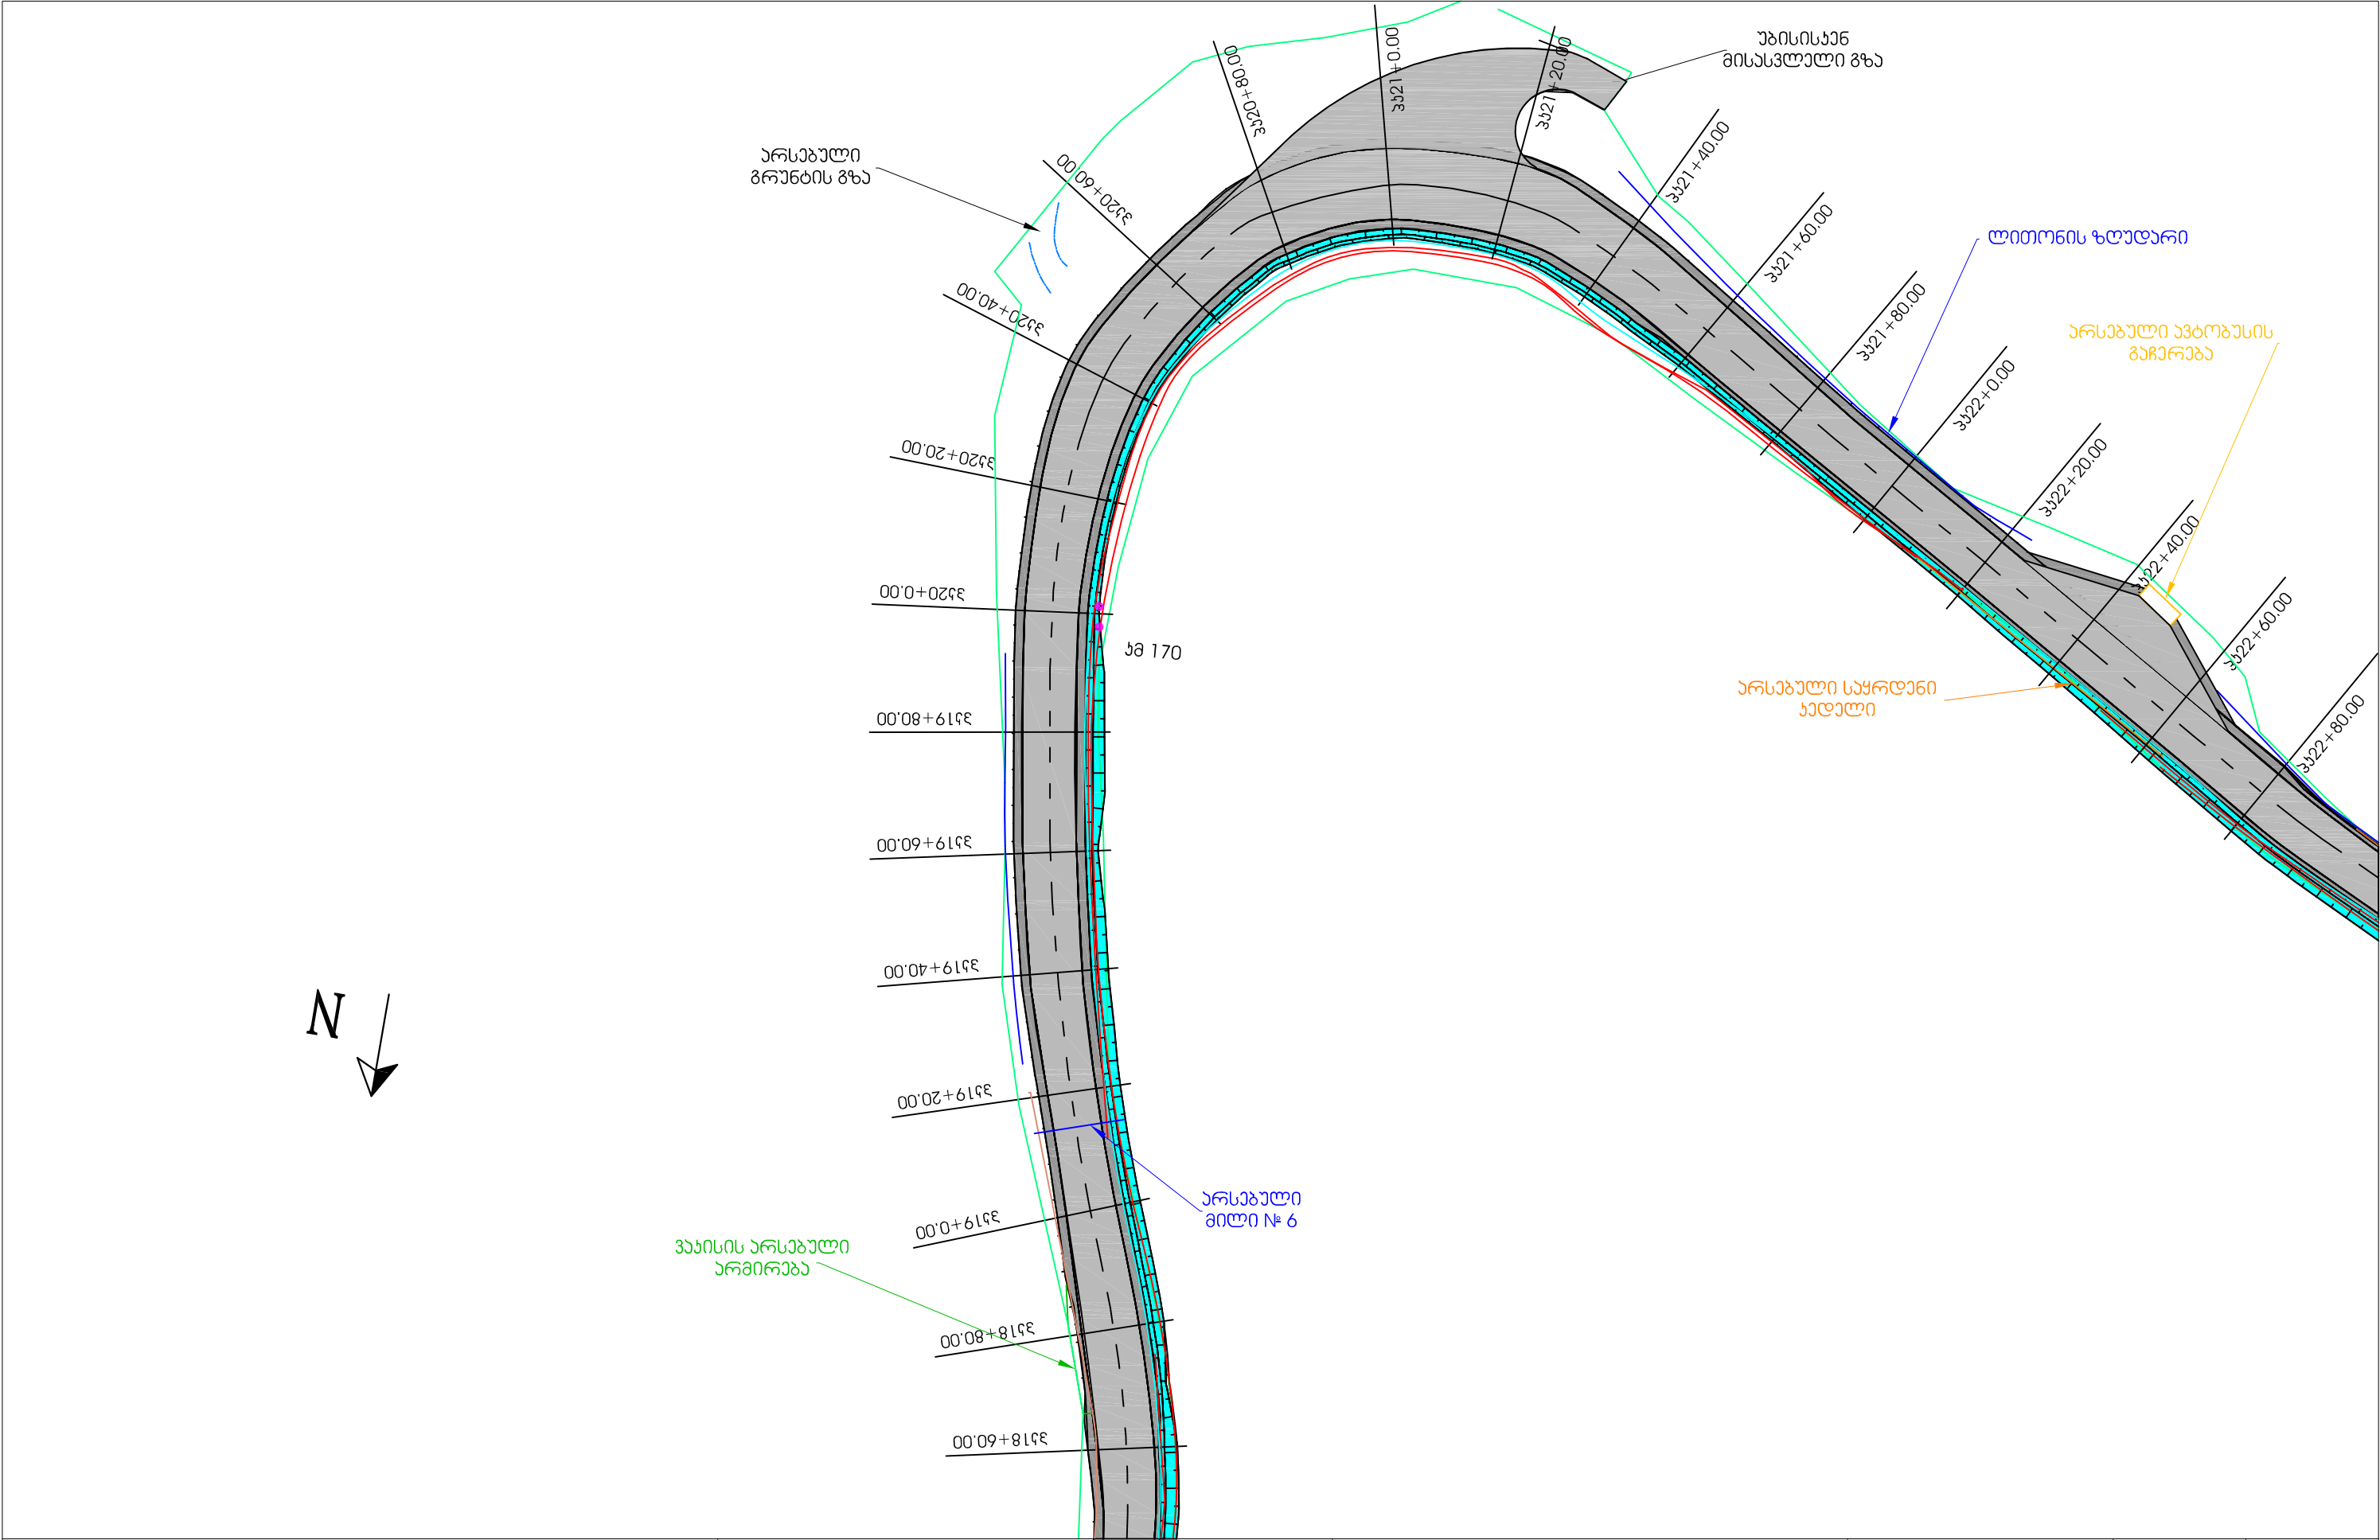

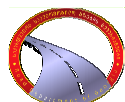
საერთაშორისო მნიშვნელობის ტილისი-სენაკი-ლესელიძის საავტომობილო გზის სარეაბილიტაციო სამუშაოების პროექტი THE REHABILITATION PROJECT OF TBILISI-SENAKH-LESELIDZE INTERNATIONAL ROAD		კონსულტანტები CONSULTANTS		საერთაშორისო მნიშვნელობის ტილისი-სენაკი-ლესელიძის საავტომობილო გზის 3+169; 3+170(0.9); 3+171(0.9) ცალკეული ღარიანადი მოწყობის სარეაბილიტაციო სამუშაოების პროექტი THE REHABILITATION PROJECT OF TBILISI-SENAKH-LESELIDZE INTERNATIONAL ROAD OF KM169, KM170, KM171		დამტკიცება: APPROVED:		ნახაზის ნომერი DRAWING No		GG-06	
 საპატრულო რეგიონალური განვითარებისა და ინფრასტრუქტურის სამინისტრო საპატრულო საავტომობილო გზების დეპარტამენტი MINISTRY OF REGIONAL DEVELOPMENT AND INFRASTRUCTURE OF GEORGIA ROAD DEPARTMENT OF GEORGIA		 საქართველო GEORGIA				თარიღი DATE		2013			
				გზის გეგმა PLAN		თარიღი DATE		მასშტაბი SCALE		1:1000	
								ნახაზის ორიგინალური ზომა ORIGINAL DRAWING SIZE: A3 (420X297)			

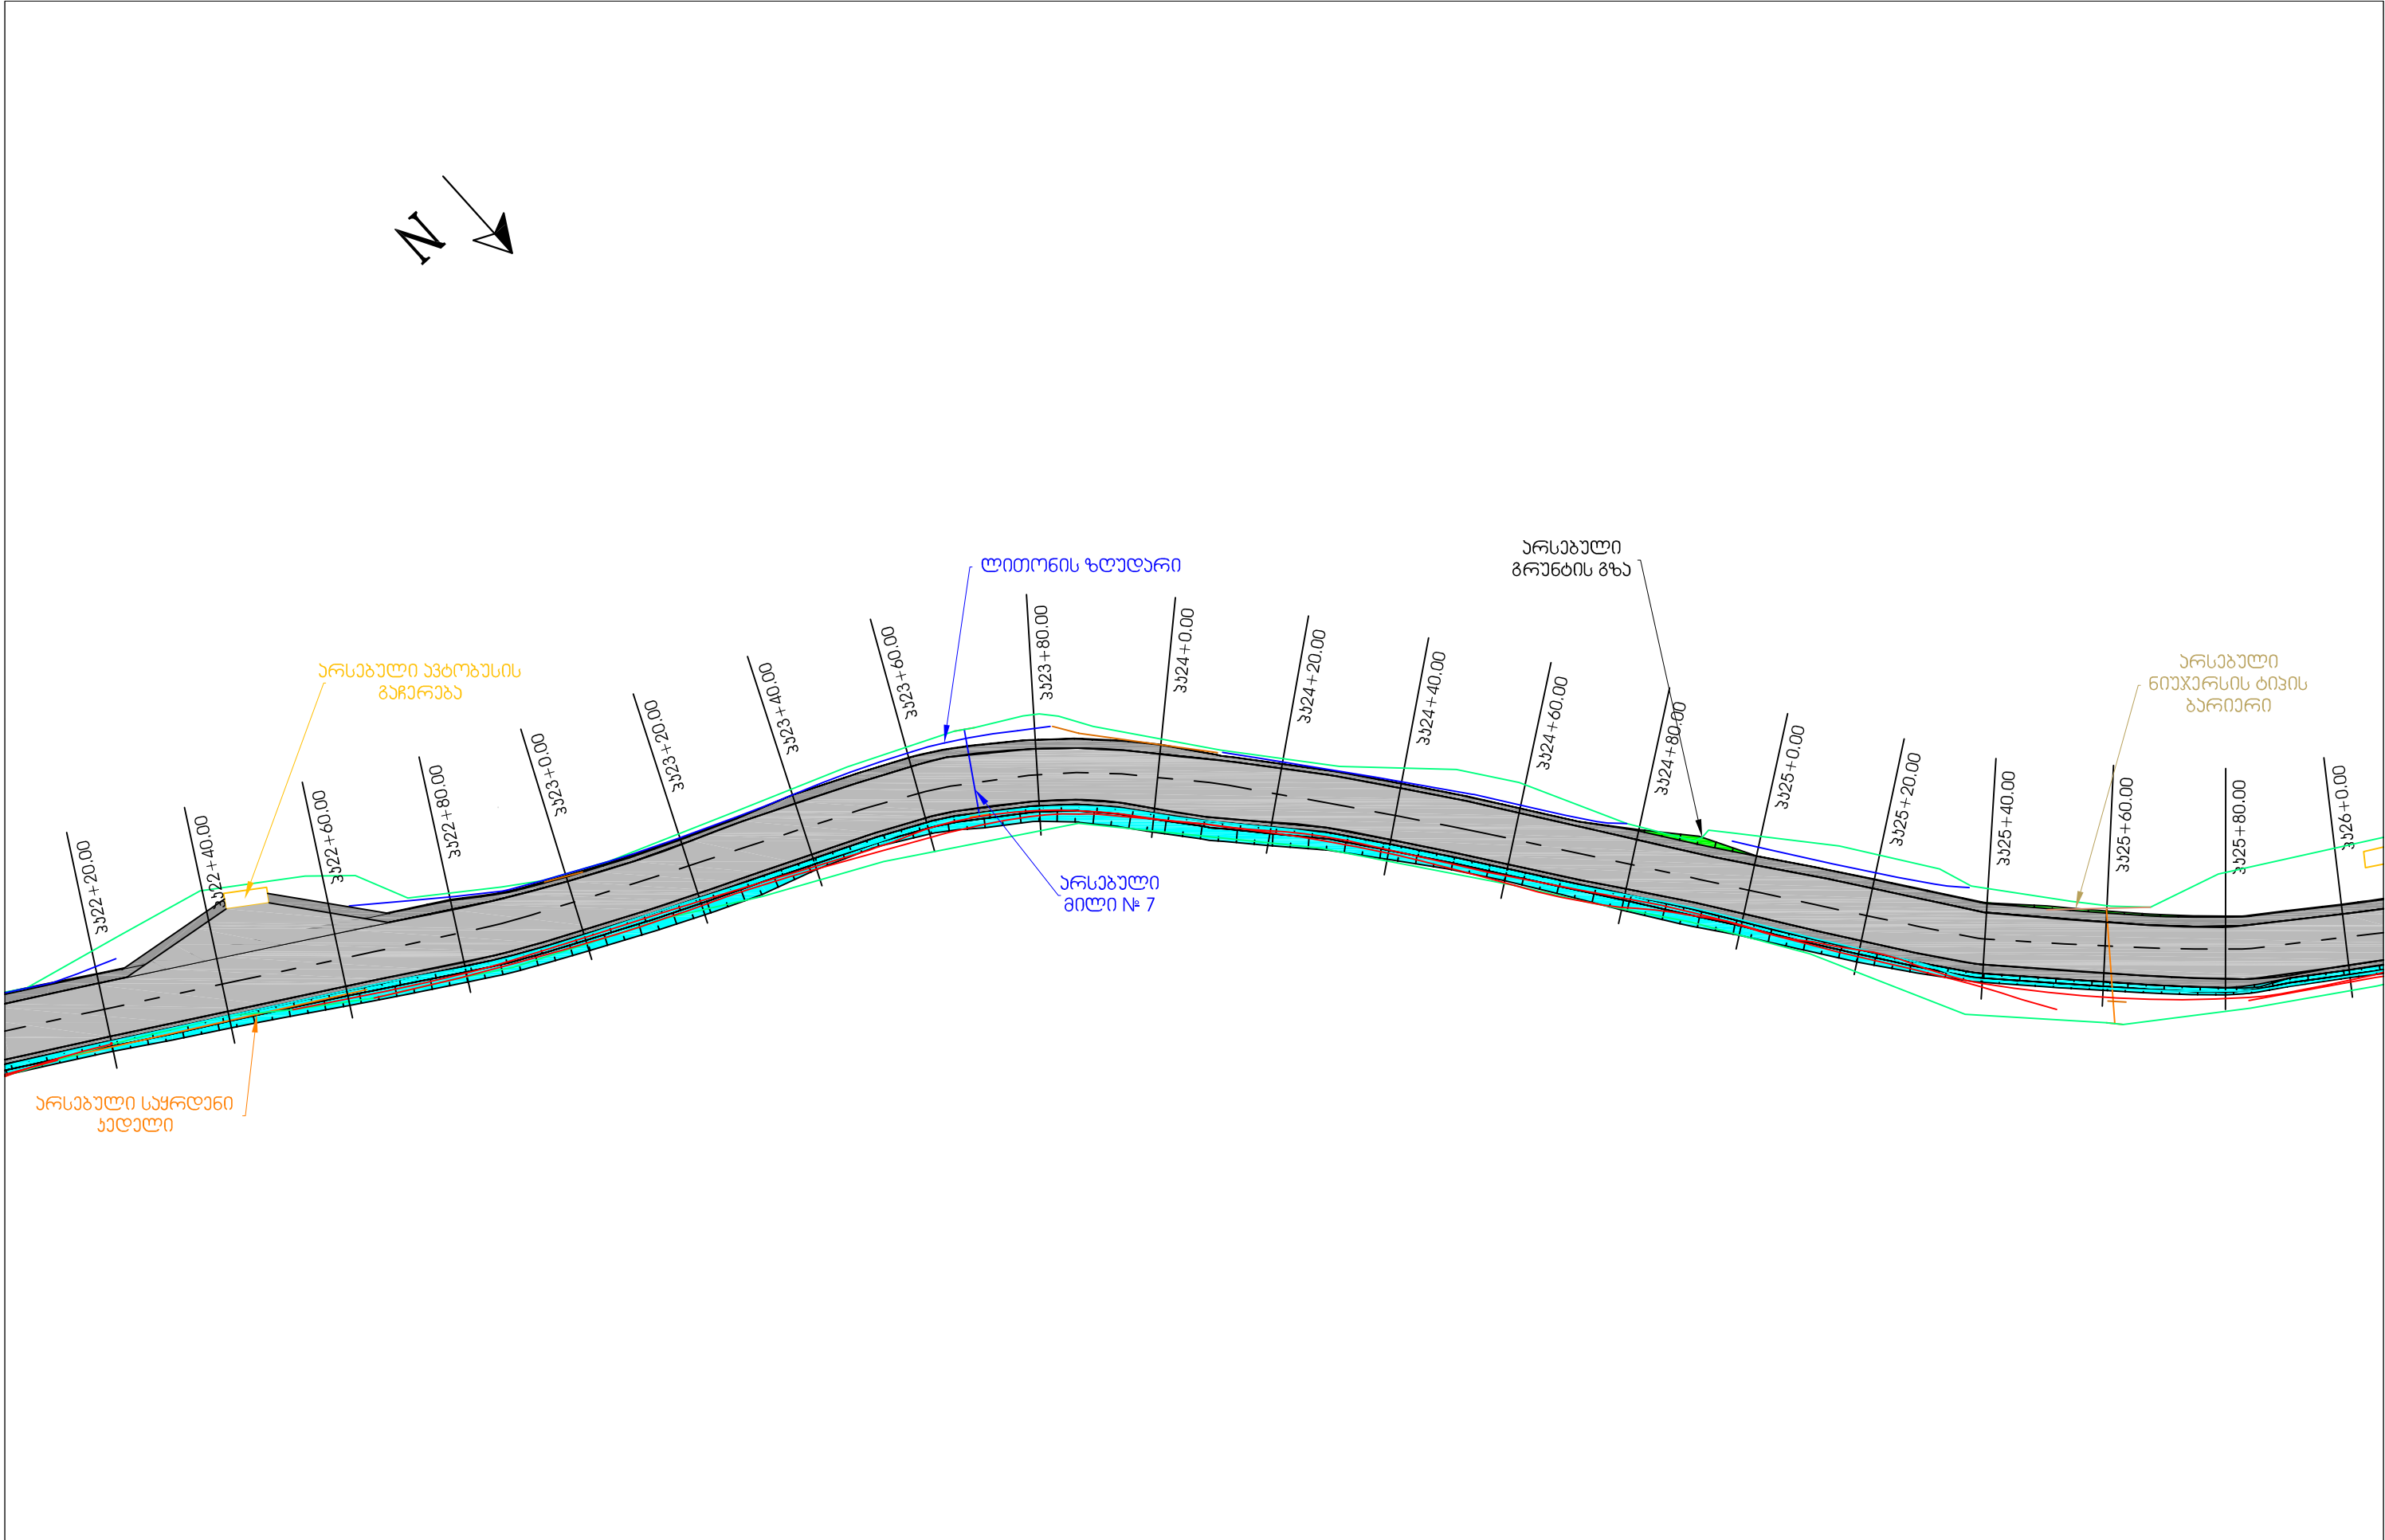

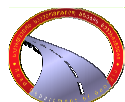საერთაშორისო მნიშვნელობის ტიპის სანავიგაციო საავტომობილო გზის სარეაბილიტაციო სამუშაოების პროექტი THE REHABILITATION PROJECT OF TBILISI-SENAKI-LESELIDZE INTERNATIONAL ROAD		კონსულტანტები CONSULTANTS		საერთაშორისო მნიშვნელობის ტიპის სანავიგაციო საავტომობილო გზის კმ169; კმ170(0.9); კმ171(0.9) ცალკეული ღარიანი გზის რეაბილიტაციის სარეაბილიტაციო სამუშაოების პროექტი THE REHABILITATION PROJECT OF TBILISI-SENAKI-LESELIDZE INTERNATIONAL ROAD OF KM169, KM170, KM171		დამტკიცა: APPROVED:		ნახაზის ნომერი DRAWING No		GG-07	
 საპატრულო რეგიონალური განვითარებისა და ინფრასტრუქტურის სამინისტრო საპატრულო საავტომობილო გზების დეპარტამენტი MINISTRY OF REGIONAL DEVELOPMENT AND INFRASTRUCTURE OF GEORGIA ROAD DEPARTMENT OF GEORGIA		 საქართველო საპატრულო GEORGIA		გზის გეგმა PLAN		თარიღი DATE		მასშტაბი SCALE		1:1000	
						ნახაზის ორიგინალური ზომა ORIGINAL DRAWING SIZE: A3 (420X297)					

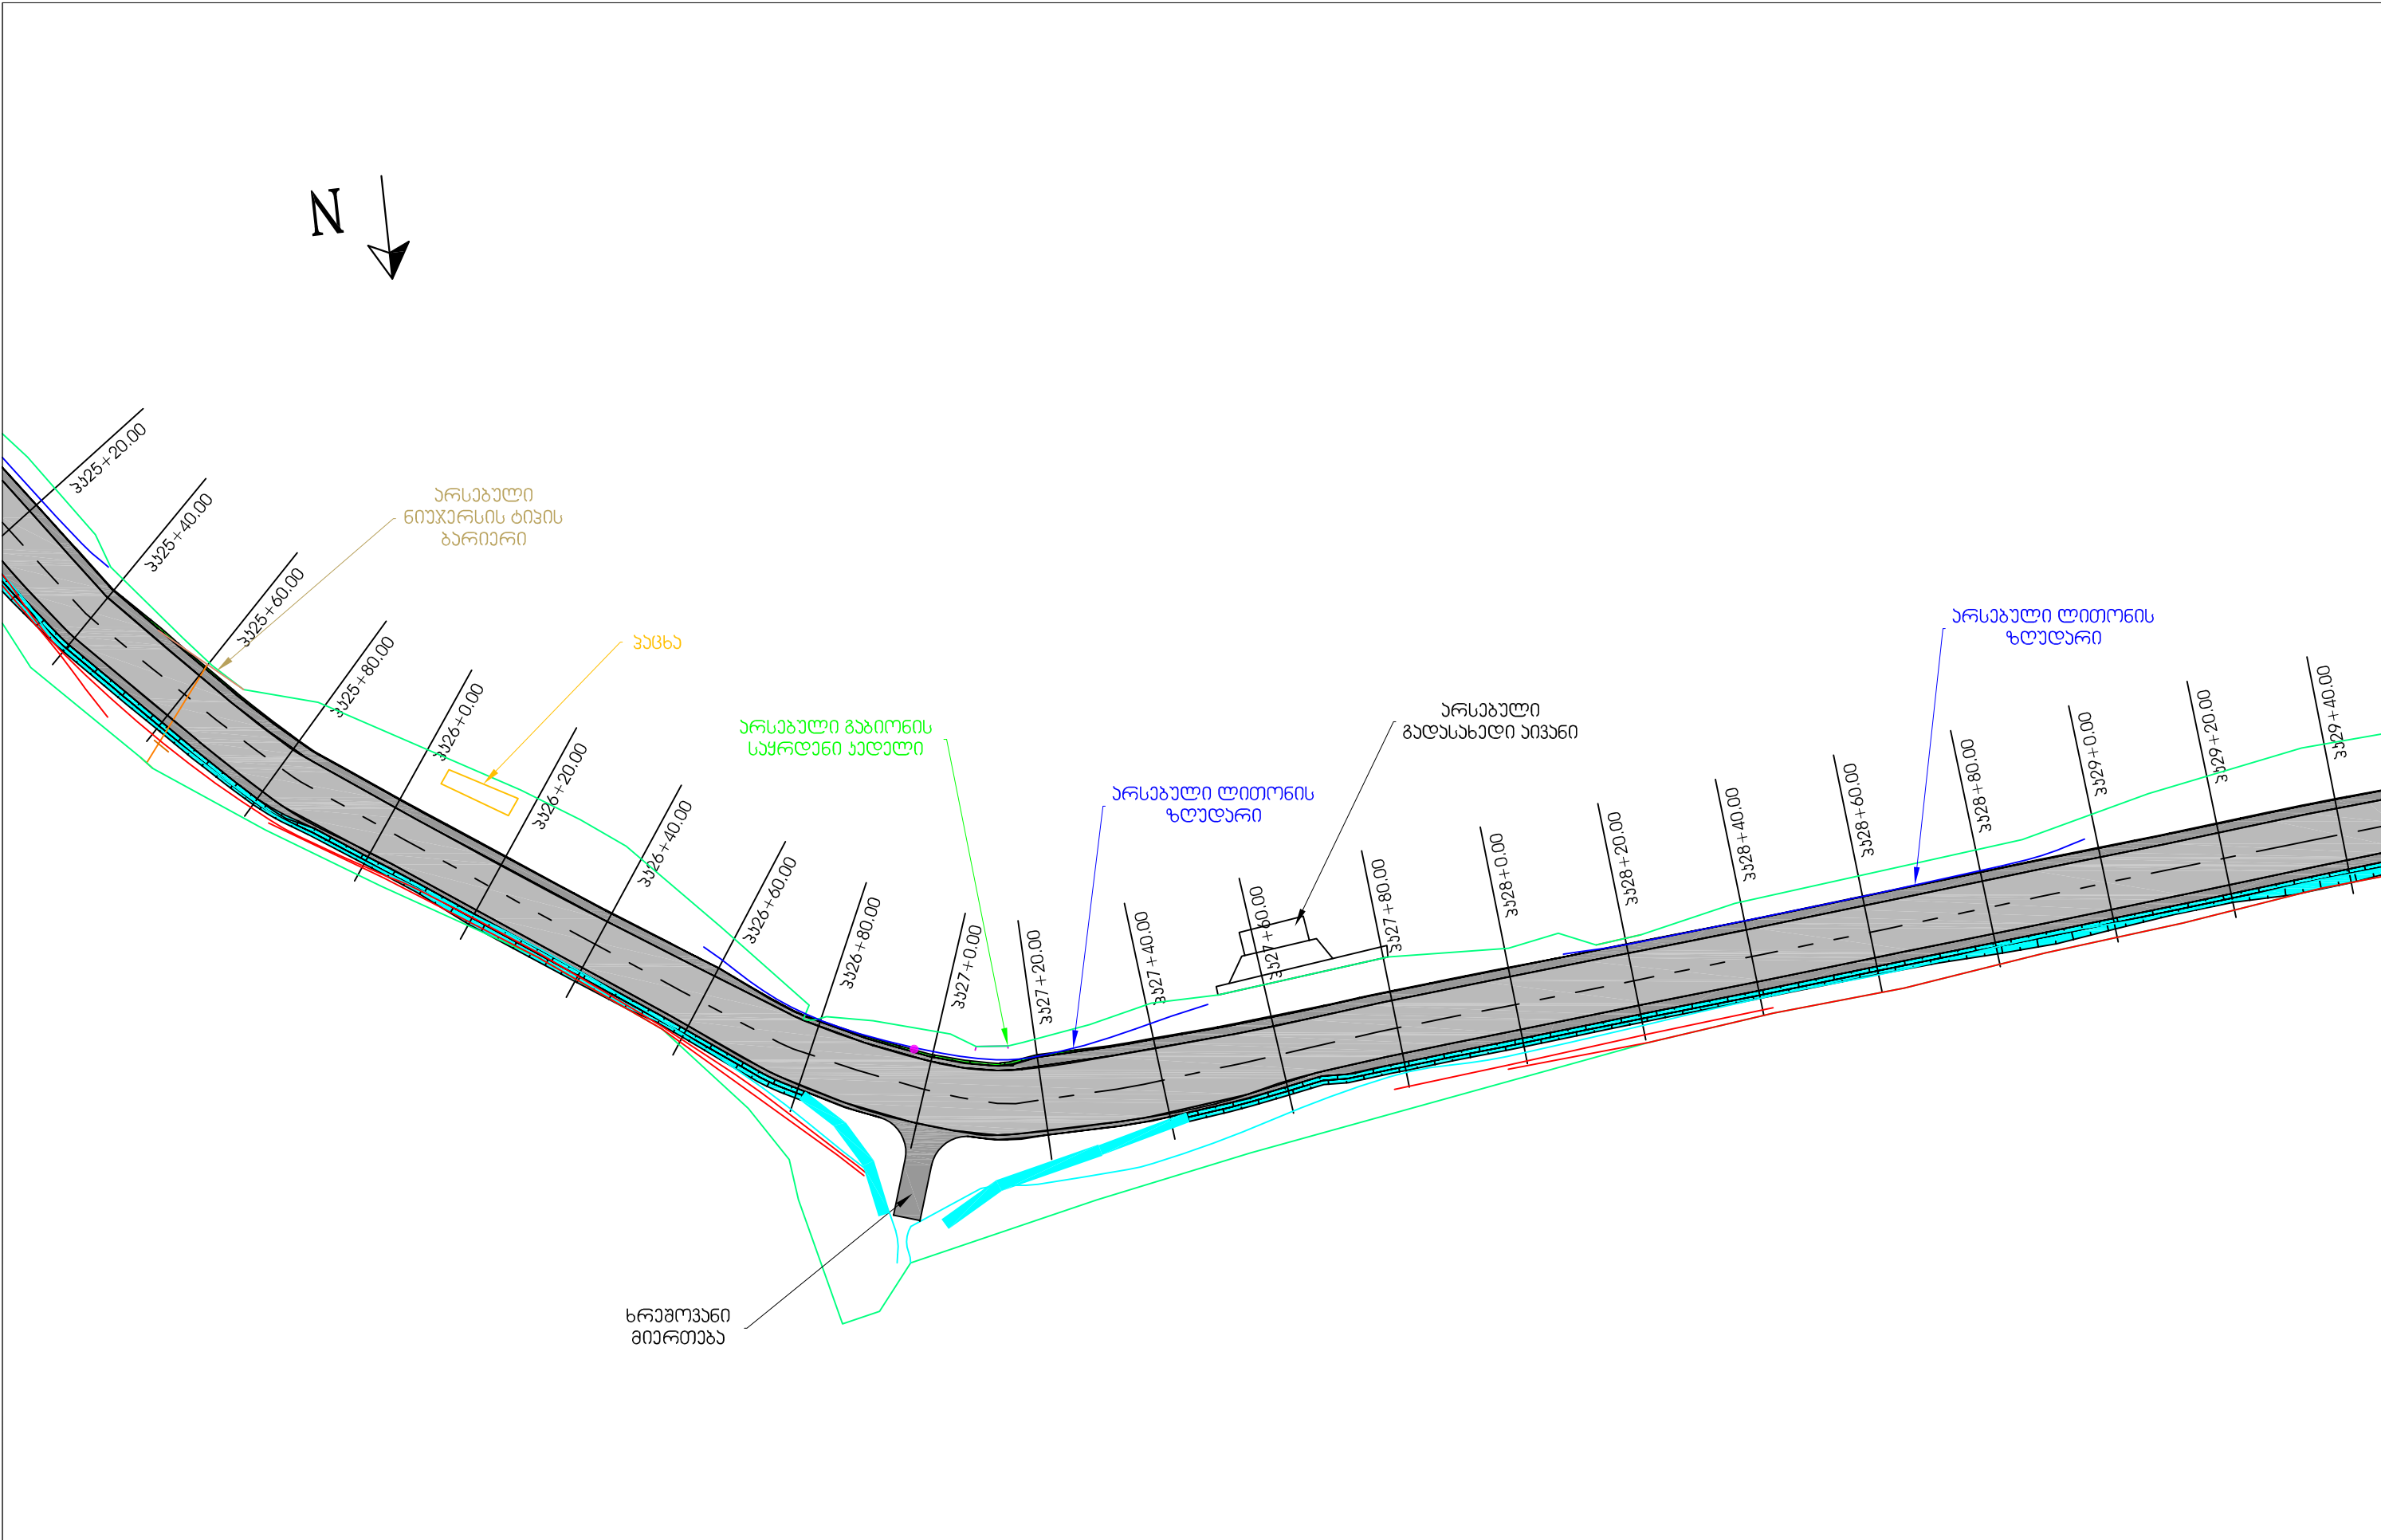

საერთაშორისო მნიშვნელობის თბილისი-სენაკი-ლესელიძის საავტომობილო გზის სარეაბილიტაციო სამუშაოების პროექტი THE REHABILITATION PROJECT OF TBILISI-SENAKI-LESELIDZE INTERNATIONAL ROAD		საქართველო ს	
--	--	--	--

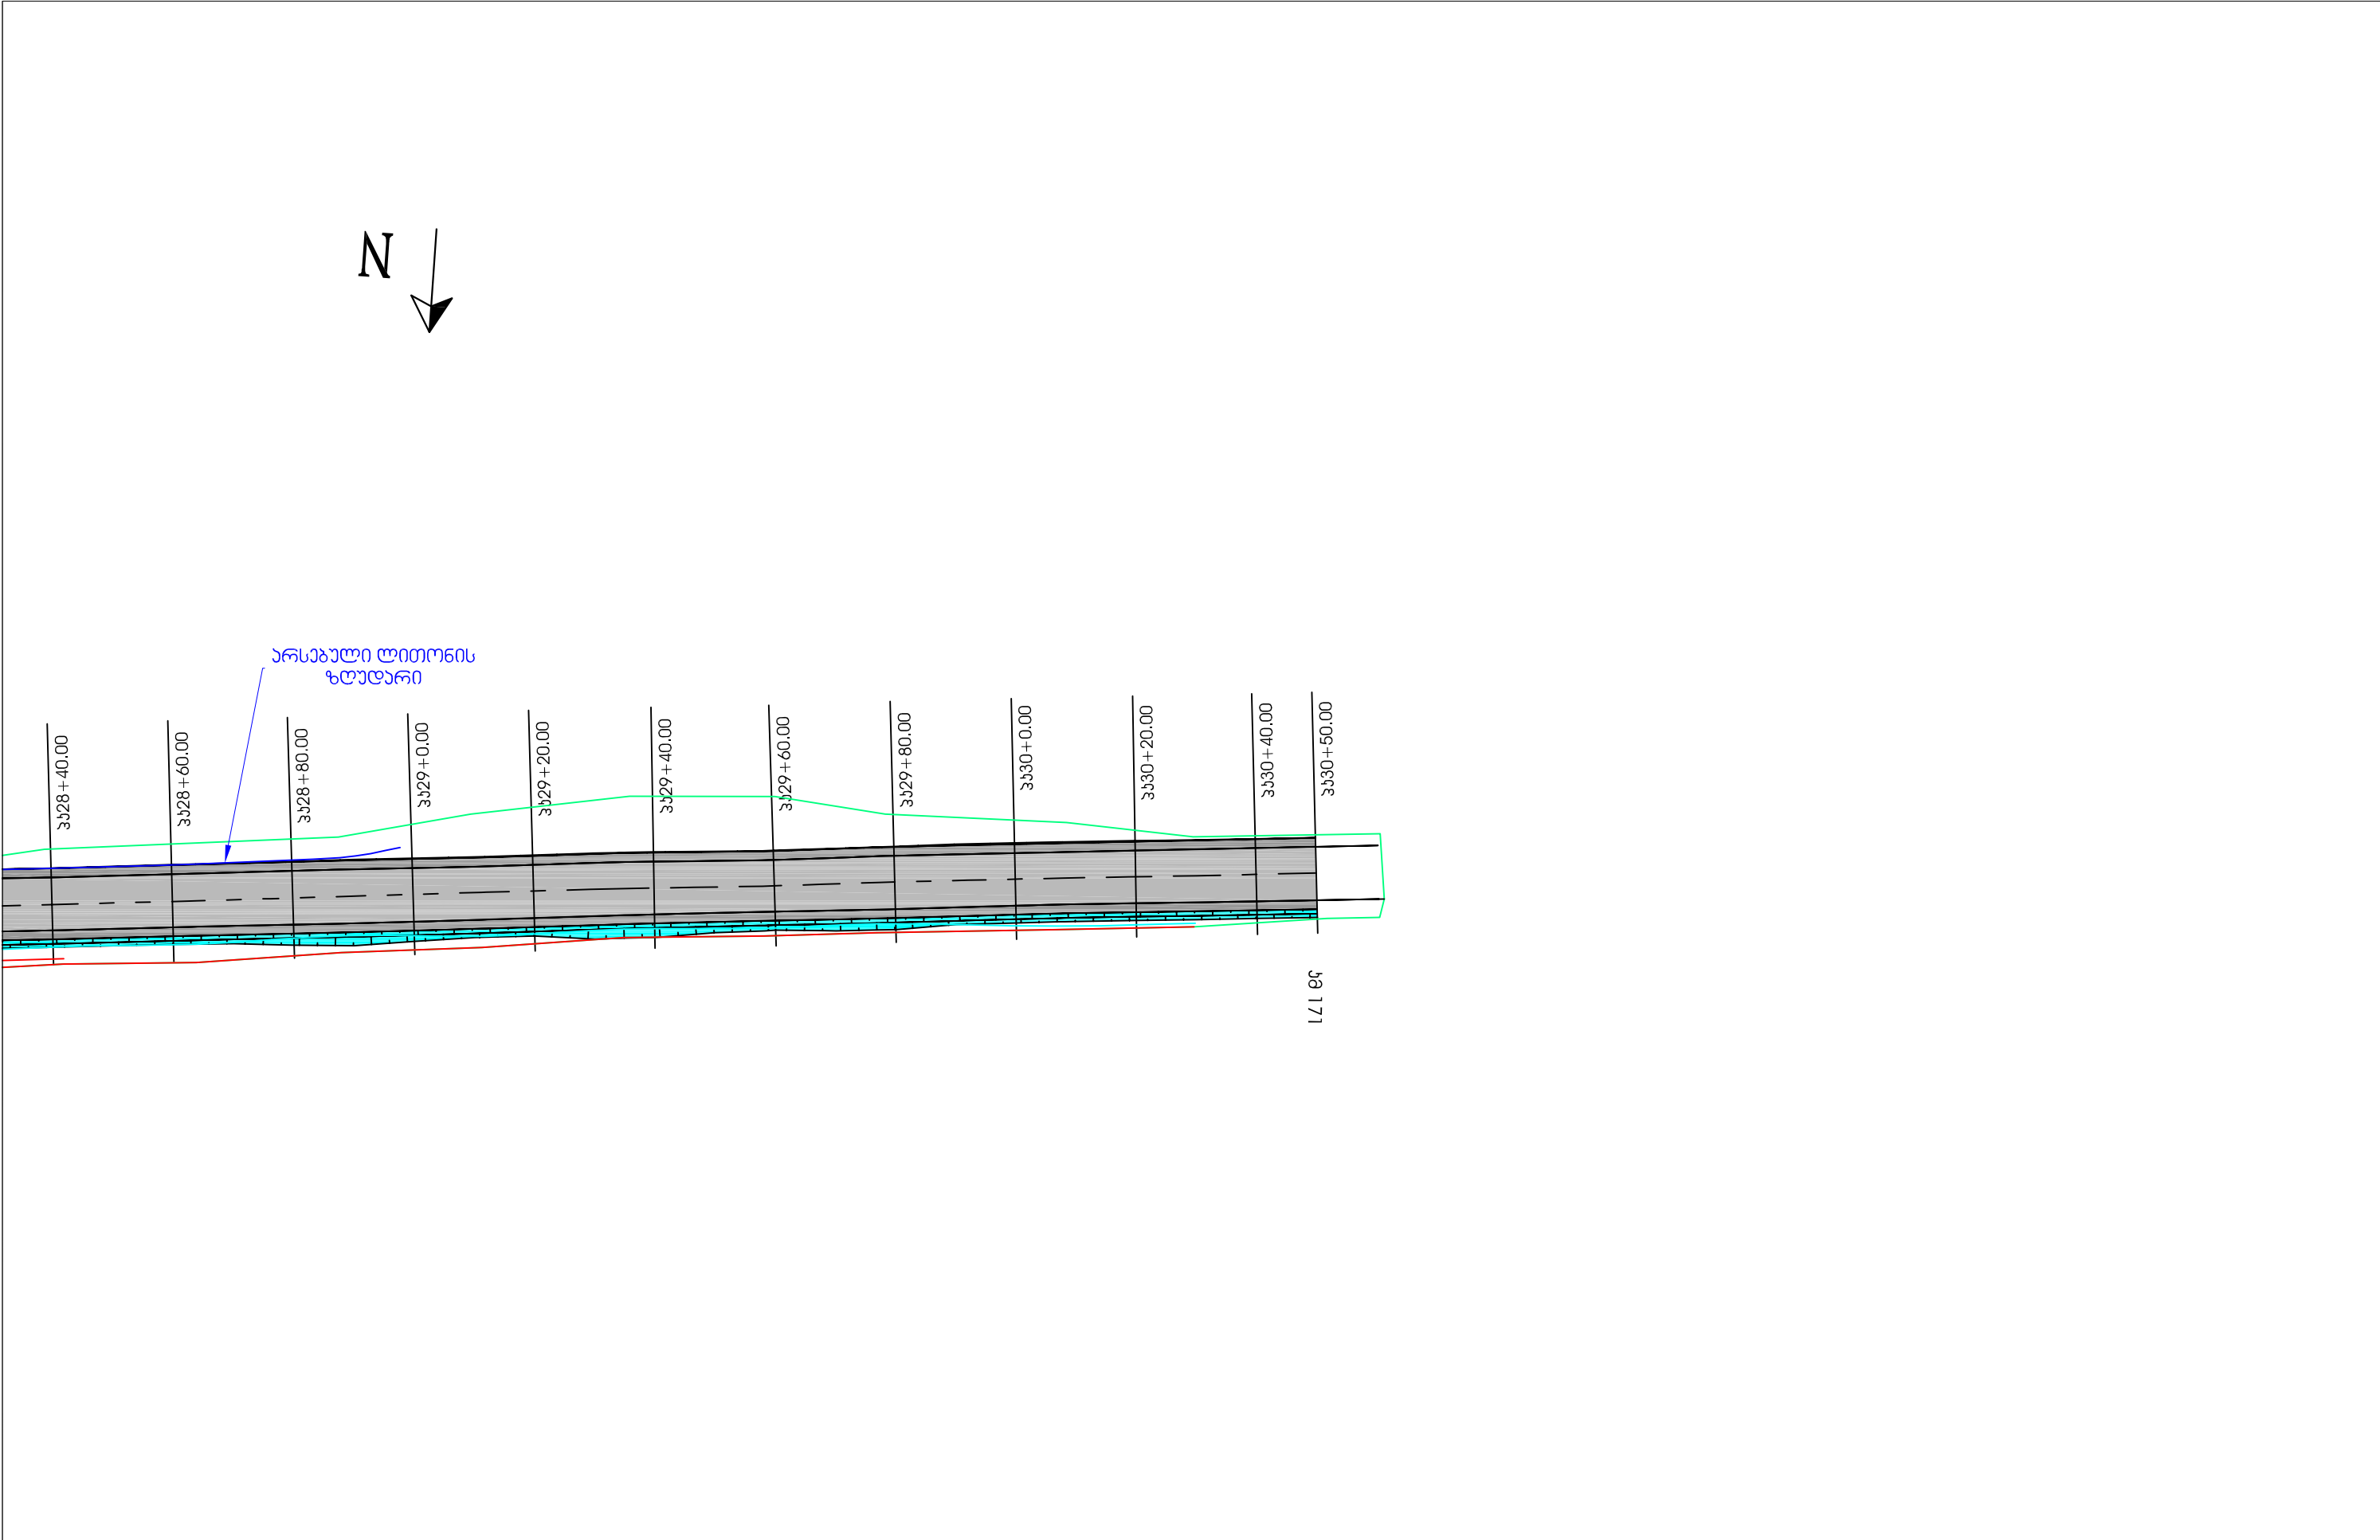

საერთაშორისო გზის რეაბილიტაციის პროექტი THE REHABILITATION PROJECT OF TBILISI-SENAKI-LESELIDZE INTERNATIONAL ROAD  საპატრულო რეგიონალური განვითარებისა და ინფრასტრუქტურის სამინისტრო საპატრულო საავტომობილო გზების დეპარტამენტი MINISTRY OF REGIONAL DEVELOPMENT AND INFRASTRUCTURE OF GEORGIA ROAD DEPARTMENT OF GEORGIA	კონსულტანტები CONSULTANTS  საქართველოს საპატრულო საავტომობილო გზების დეპარტამენტი GEORGIA	საერთაშორისო გზის რეაბილიტაციის პროექტი კმ 170(0.9); კმ 171(0.9) გზის რეაბილიტაციის პროექტი THE REHABILITATION PROJECT OF TBILISI-SENAKI-LESELIDZE INTERNATIONAL ROAD OF KM169, KM170, KM171 გზის გეგმა PLAN	დამტკიცებულია: APPROVED: თარიღი DATE	ნახაზის ნომერი DRAWING No GG-09	ნახაზის ორიგინალური ზომა ORIGINAL DRAWING SIZE: A3 (420X297)
				თარიღი DATE 2013	


M 1:1000

ჰერციალური
მასშაბი

M 1:100

ჰერციალური
მასშაბი

ანგარი, %	ჰერციალური მრავალი, მ.
საპროექტო ნიშნული, მ.	
მიწის ნიშნული, მ.	
განძოლი, მ.	
პიკეტაჟი, მ.	

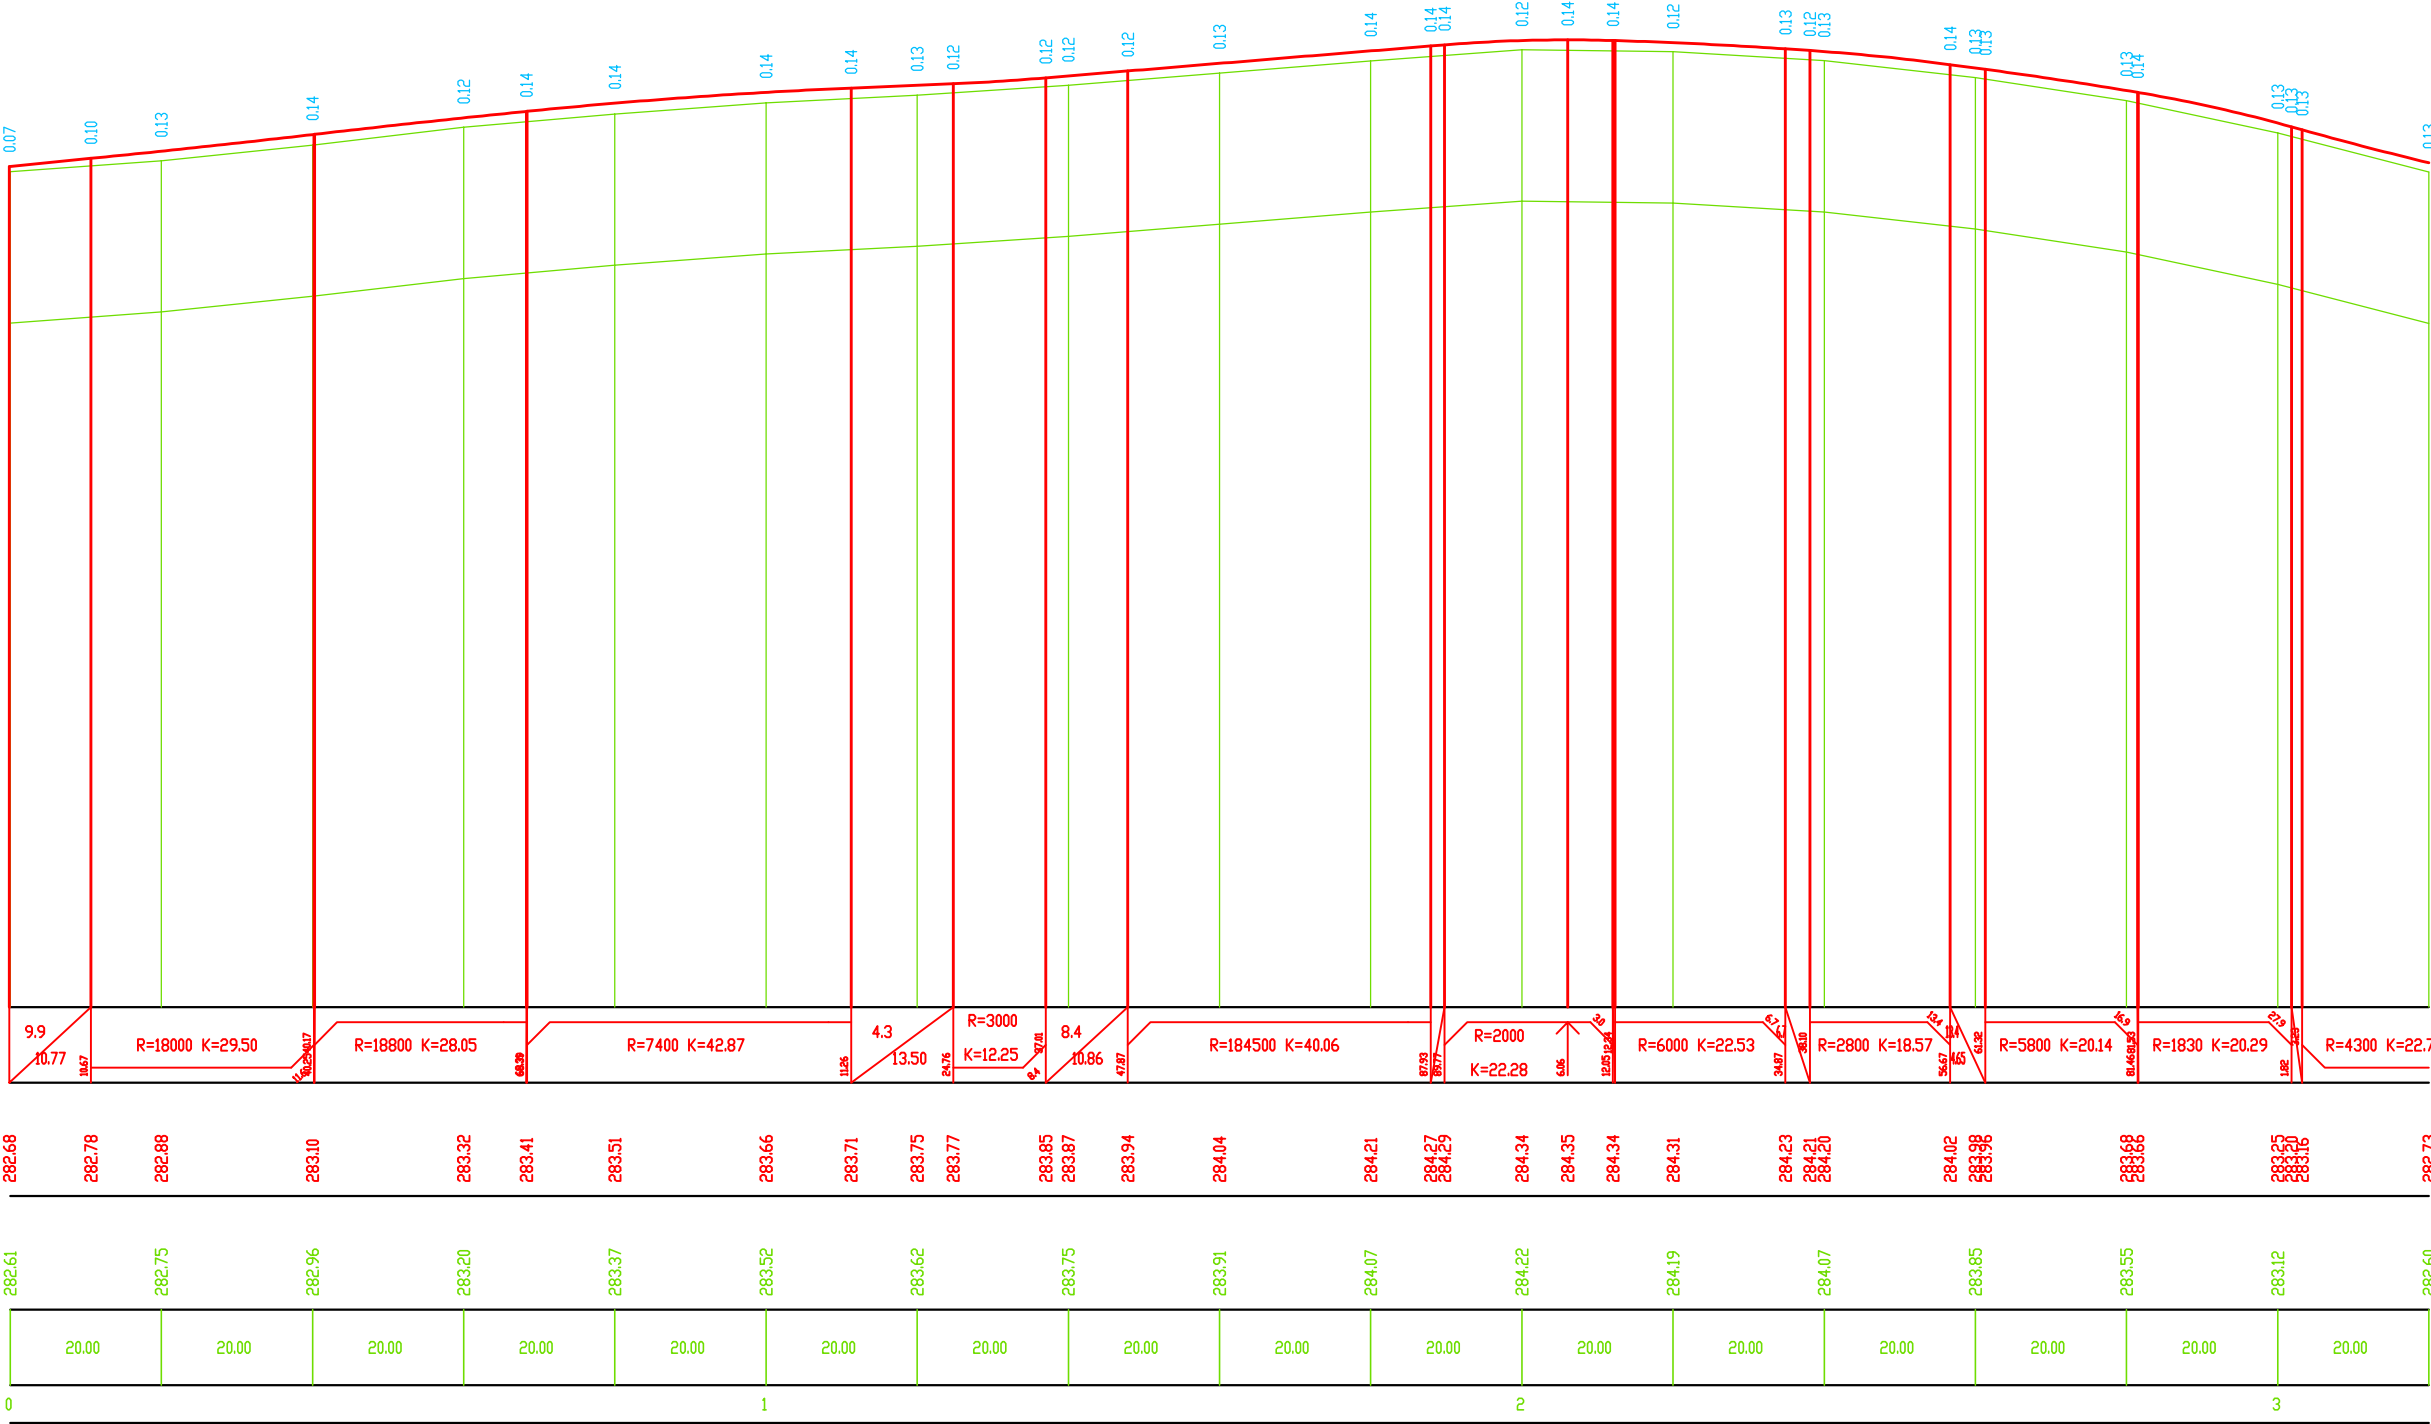

საერთაშორისო მნიშვნელობის თბილისი-სენაკი-ლესელიძის საავტომობილო გზის სარეაბილიტაციო სამუშაოების პროექტი
THE REHABILITATION PROJECT OF TBILISI-SENAKI-LESELIDZE INTERNATIONAL ROAD



საპროექტო ტერიტორიის განვითარებისა და ინფრასტრუქტურის სამინისტრო
საპროექტო ტერიტორიის განვითარებისა და ინფრასტრუქტურის სამინისტრო
MINISTRY OF REGIONAL DEVELOPMENT AND INFRASTRUCTURE OF GEORGIA
ROAD DEPARTMENT OF GEORGIA

კონსულტანტები

CONSULTANTS



საპროექტო
საპროექტო
GEORGIA

საერთაშორისო მნიშვნელობის თბილისი-სენაკი-ლესელიძის საავტომობილო გზის კმ169; კმ170(0.9); კმ171(0.9) ცალკეული ღარიანი გზის მოწოდების სარეაბილიტაციო სამუშაოების პროექტი
THE REHABILITATION PROJECT OF TBILISI-SENAKI-LESELIDZE INTERNATIONAL ROAD OF KM169, KM170, KM171

გზის პროექტი კმ 0+00 - კმ 3+20
LONGITUDINAL PROFILE PK 0+00 - PK 3+20

დაამტკიცა:

APPROVED:

თარიღი

DATE

ნახაზის ნომერი
DRAWING No

GP-01

თარიღი
DATE

2013

მასშტაბი

1:1000/1:100

ნახაზის ორიგინალური ზომა
ORIGINAL DRAWING SIZE: A3 (420X297)


M 1:1000

ჰორიზონტალური
მასშტაბი

M 1:100

ჰორიზონტალური
მასშტაბი

კანონი, %	ჰორიზონტალური კოორდინატი, მ.
საპროექტო ნიშნული, მ.	
მიწის ნიშნული, მ.	
განმედი, მ.	
პიკეტაჟი, მ.	

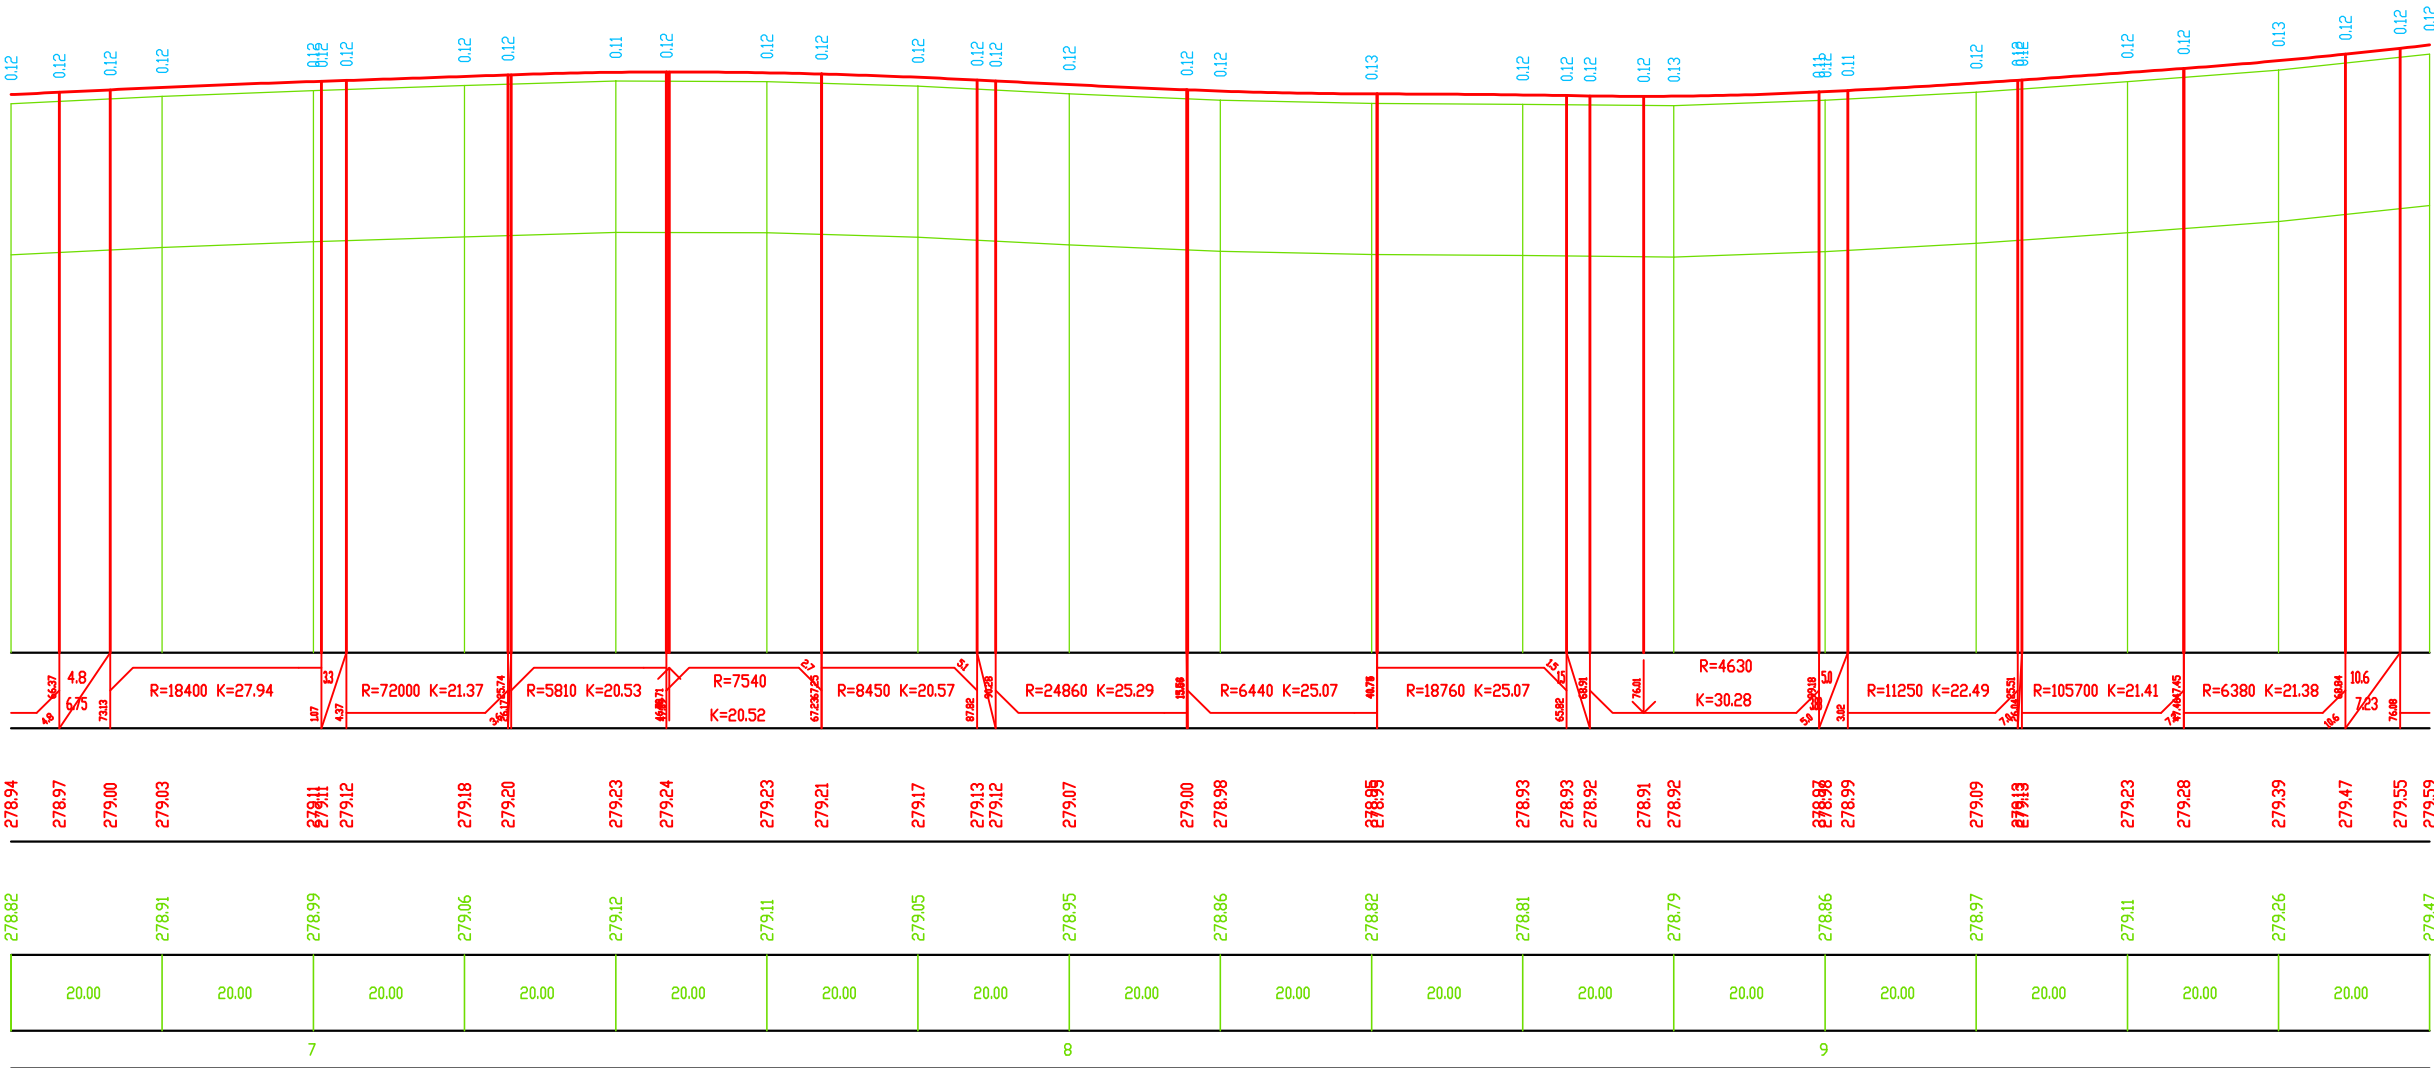

საპროექტო რეკონსტრუქციის ტერმინალ-სენაკ-ლესელიძის საავტომობილო გზის სარეაბილიტაციო სამუშაოების პროექტი THE REHABILITATION PROJECT OF TBILISI-SENAKHLESELIDZE INTERNATIONAL ROAD საპროექტო რეკონსტრუქციის ტერმინალ-სენაკ-ლესელიძის საავტომობილო გზის სარეაბილიტაციო სამუშაოების პროექტი საპროექტო რეკონსტრუქციის ტერმინალ-სენაკ-ლესელიძის საავტომობილო გზის სარეაბილიტაციო სამუშაოების პროექტი MINISTRY OF REGIONAL DEVELOPMENT AND INFRASTRUCTURE OF GEORGIA ROAD DEPARTMENT OF GEORGIA	კონსულტანტები CONSULTANTS საპროექტო საპროექტო GEORGIA	საპროექტო რეკონსტრუქციის ტერმინალ-სენაკ-ლესელიძის საავტომობილო გზის სარეაბილიტაციო სამუშაოების პროექტი THE REHABILITATION PROJECT OF TBILISI-SENAKHLESELIDZE INTERNATIONAL ROAD OF KM169, KM170, KM171 გზის პროექტი პ.კ. 6+60 - პ.კ. 9+80 LONGITUDINAL PROFILE PK 6+60 - PK 9+80	დაამტკიცა: APPROVED: თარიღი DATE	ნახაზის ნომერი DRAWING No თარიღი DATE მასშტაბი SCALE ნახაზის ორიგინალური ზომა ORIGINAL DRAWING SIZE: A3 (420X297)	GP-03 2013 1:1000/1:100 A3 (420X297)


M 1:1000

ვერტიკალური
მასშტაბი

M 1:100

ვერტიკალური
მასშტაბი

კანონი, %	ვერტიკალური მრუდი, მ.
საპროექტო ნიშნული, მ.	
მიწის ნიშნული, მ.	
განძოლი, მ.	
პიკეტაჟი, მ.	

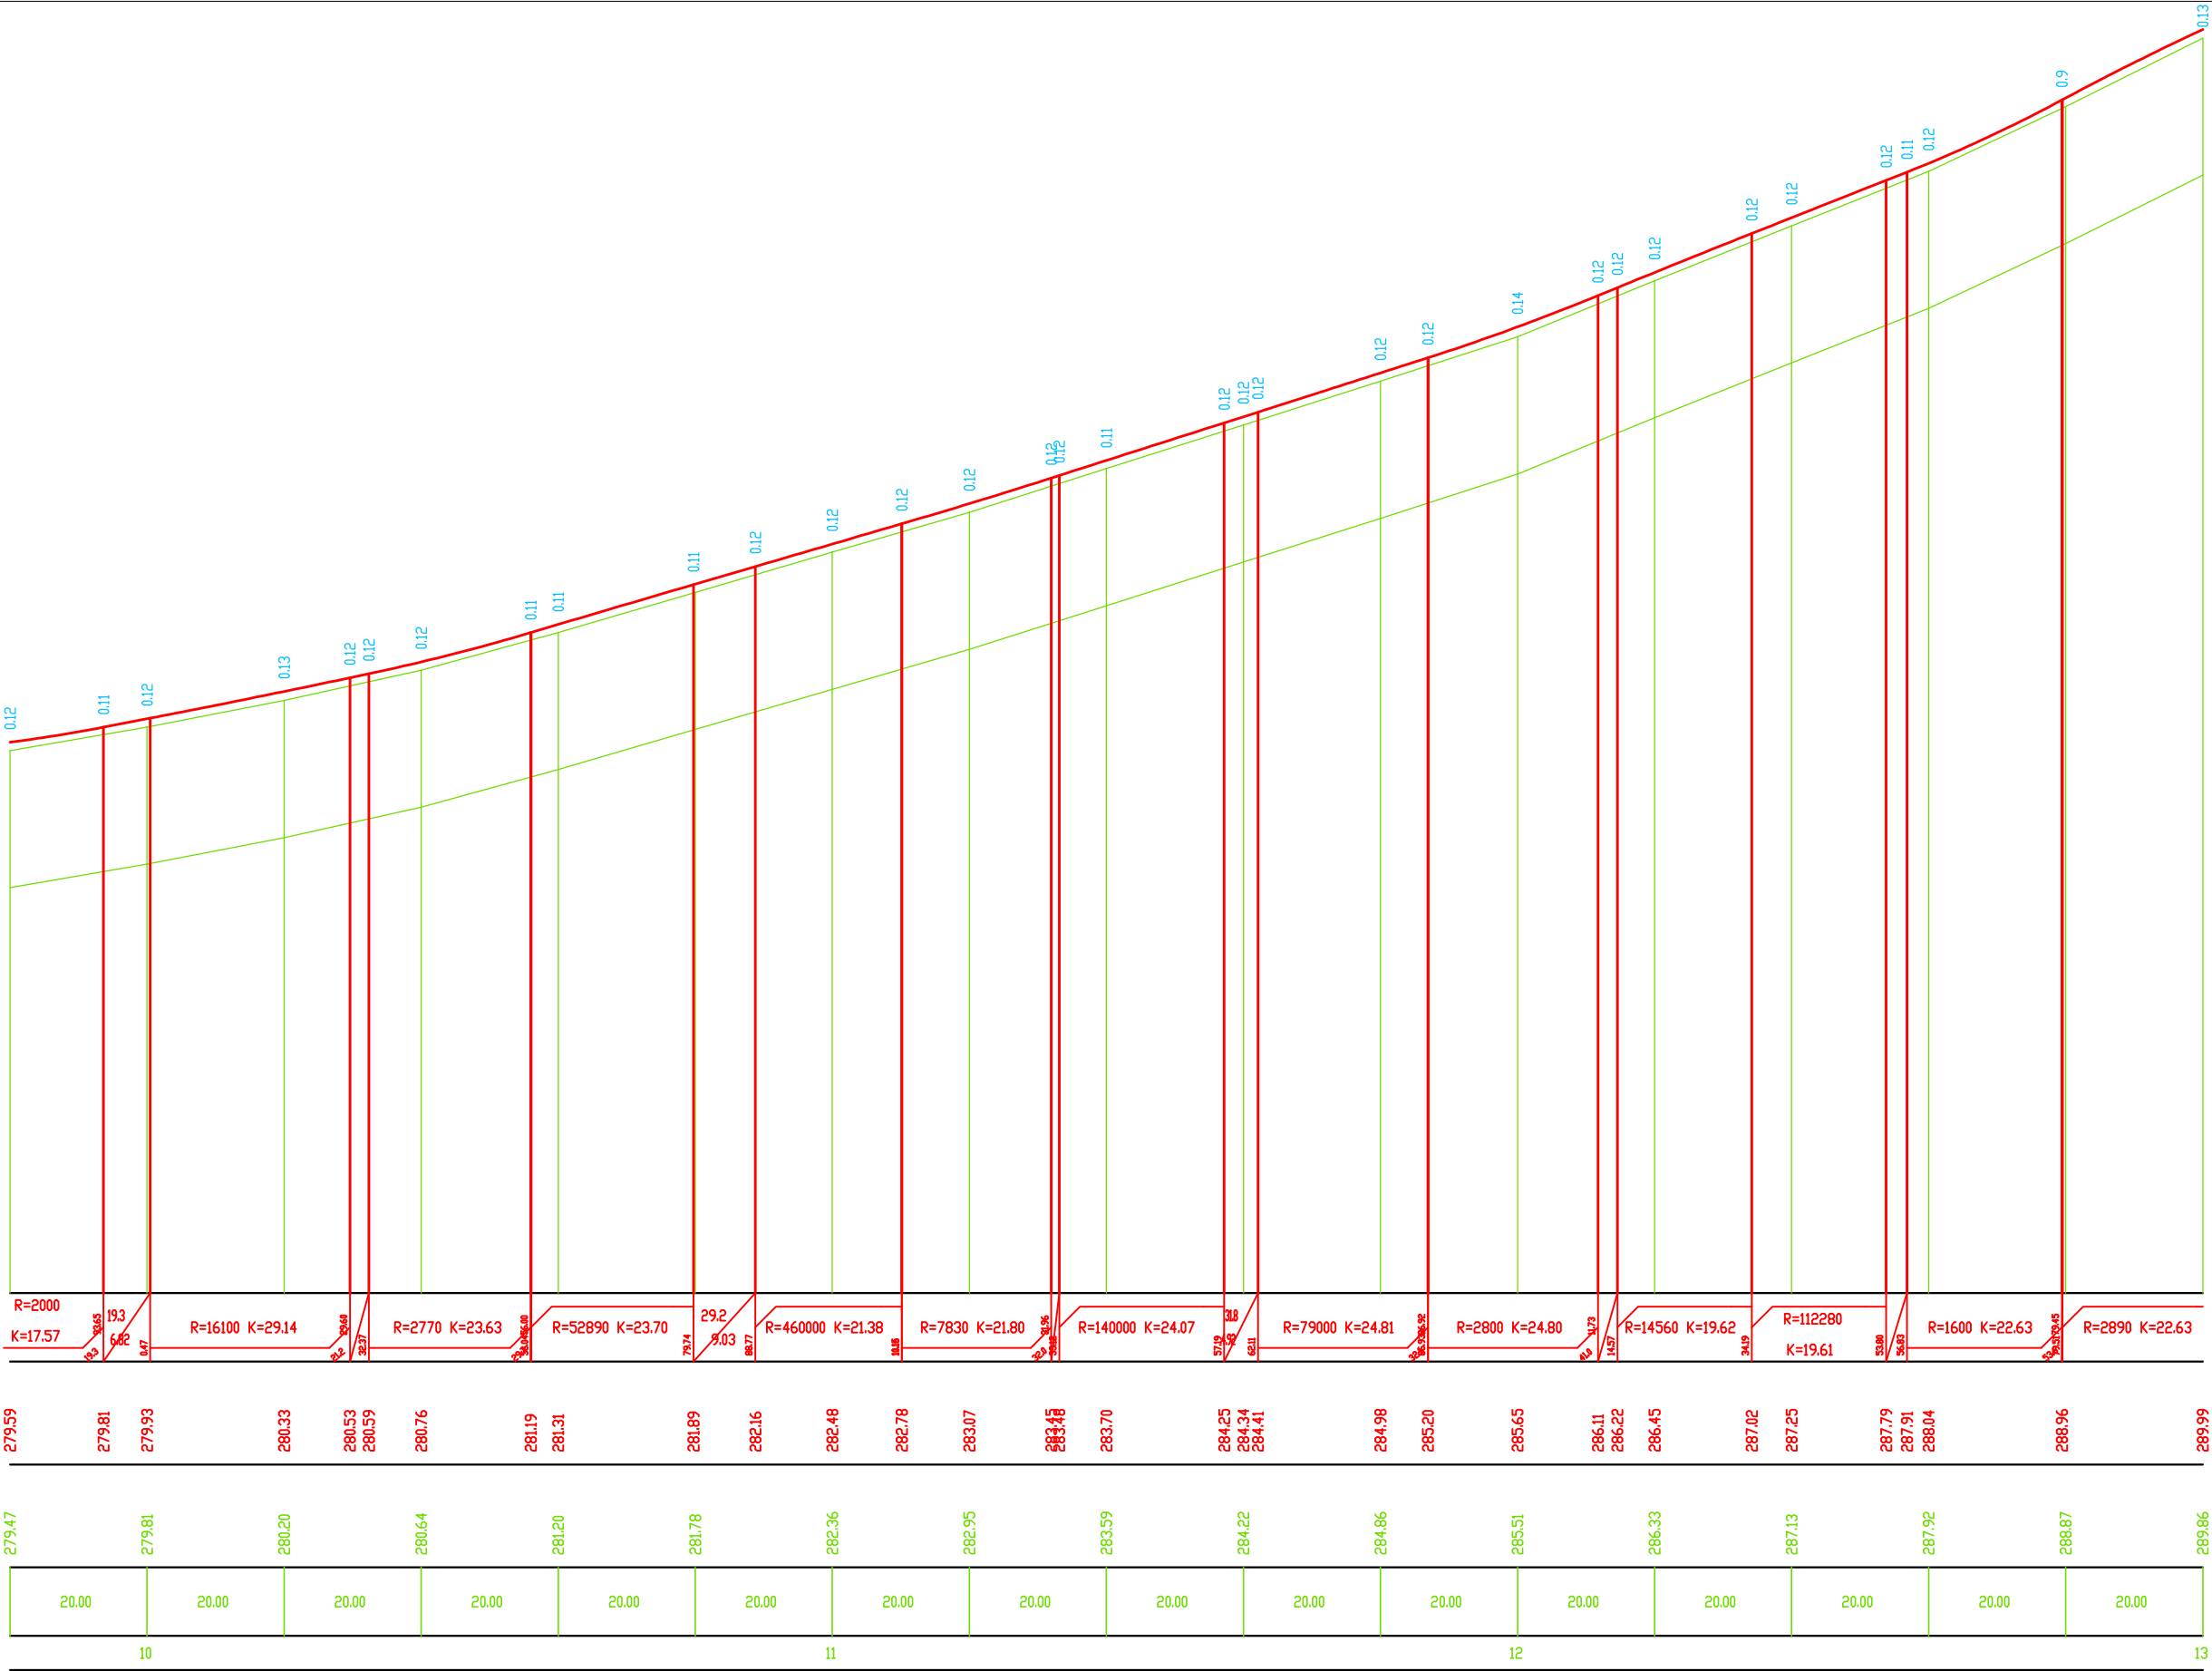


საპროექტო რეკონსტრუქციის ტერმინალური ნაწილის საპროექტო გზის სარეაბილიტაციო სამუშაოების პროექტი THE REHABILITATION PROJECT OF TBILISI-SENAKHELESIDZE INTERNATIONAL ROAD	კონსულტანტები CONSULTANTS	საპროექტო რეკონსტრუქციის ტერმინალური ნაწილის საპროექტო გზის სარეაბილიტაციო სამუშაოების პროექტი THE REHABILITATION PROJECT OF TBILISI-SENAKHELESIDZE INTERNATIONAL ROAD OF KM169, KM170, KM171	დაამტკიცა: APPROVED:	ნახაზის ნომერი DRAWING No	GP-04
		საპროექტო რეკონსტრუქციის ტერმინალური ნაწილის საპროექტო გზის სარეაბილიტაციო სამუშაოების პროექტი THE REHABILITATION PROJECT OF TBILISI-SENAKHELESIDZE INTERNATIONAL ROAD OF KM169, KM170, KM171	თარიღი DATE	2013	
		გრძელის პროექტი კმ 9+80 - კმ 13+00 LONGITUDINAL PROFILE PK 9+80 - PK 13+00	თარიღი DATE	მასშტაბი SCALE 1:1000/1:100 ნახაზის ორიგინალური ზომა ORIGINAL DRAWING SIZE: A3 (420X297)	

M 1:1000

ჰერეიკული
გეგმვა

M 1:100

ჰერეიკული
გეგმვა

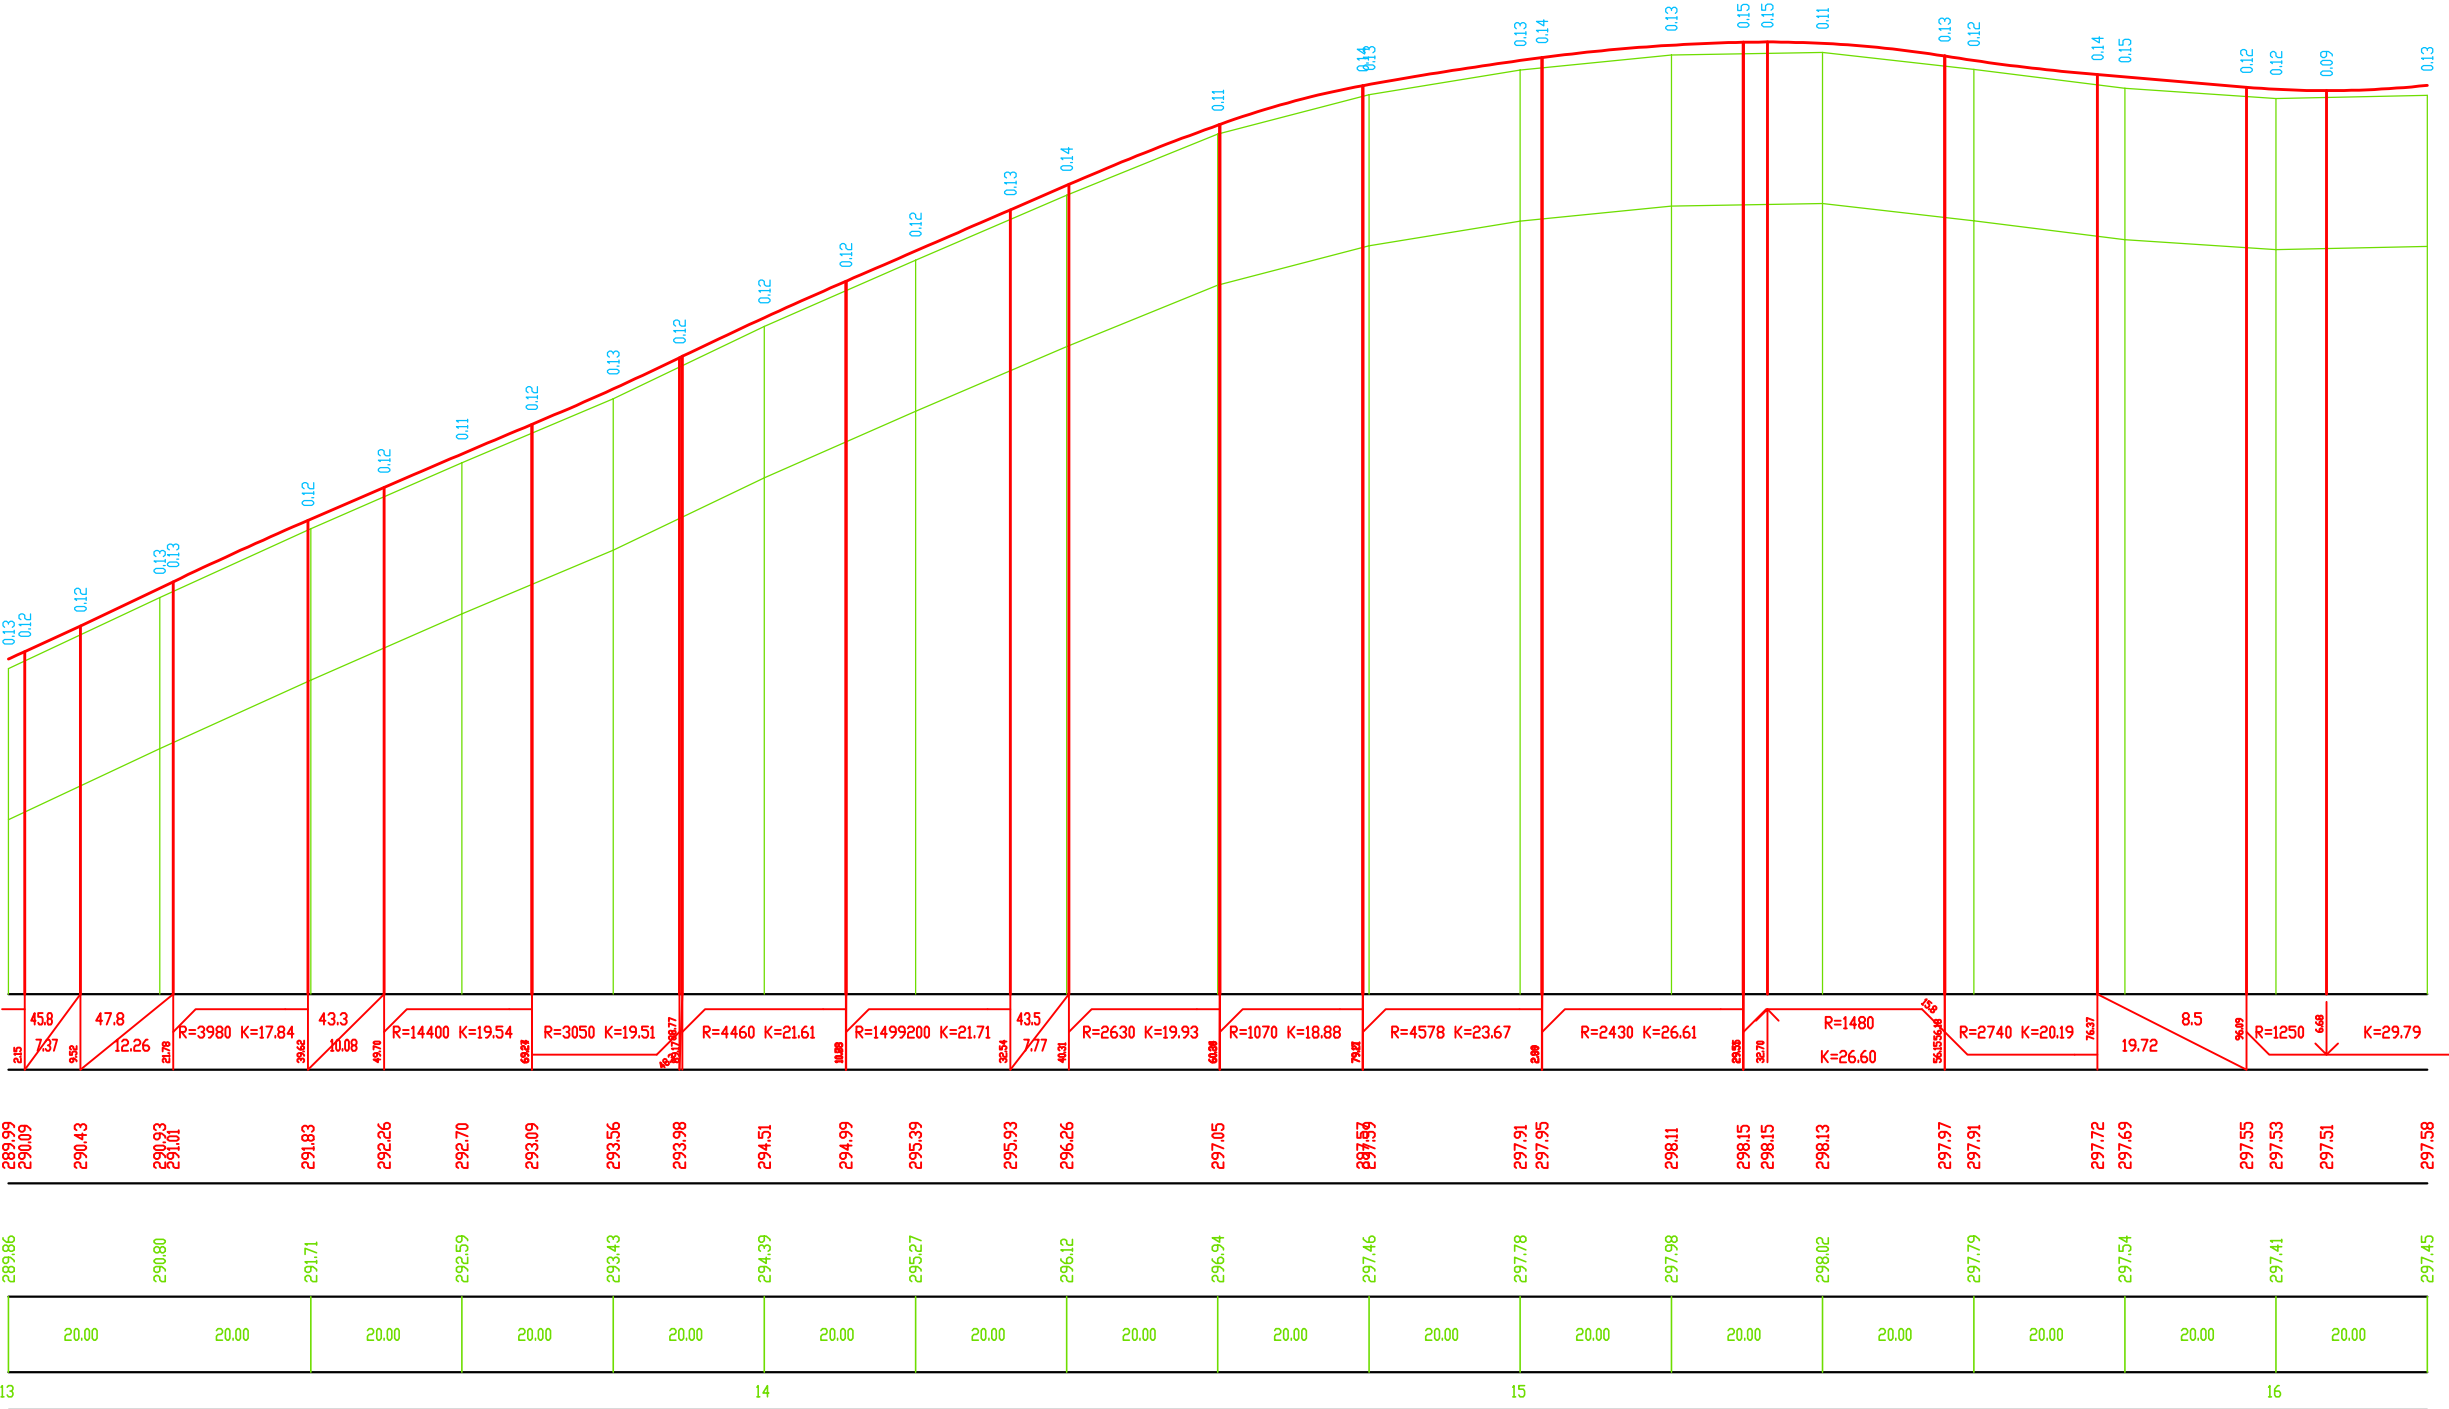

კანონი, %	ჰერეიკული გეგმა, მ.
საპროექტო ნიშნული, მ.	
მნიშვნელობა, მ.	
განმარტება, მ.	
პიკეტაჟი, მ.	

საპროექტო გეგმავლობის ტერიტორიის საპროექტო გეგმის საპროექტო გეგმის პროექტი THE REHABILITATION PROJECT OF TBILISI-SENAKI-LESELIDZE INTERNATIONAL ROAD	კონსულტანტები CONSULTANTS	საპროექტო გეგმავლობის ტერიტორიის საპროექტო გეგმის საპროექტო გეგმის პროექტი კმ169, კმ170, კმ171 THE REHABILITATION PROJECT OF TBILISI-SENAKI-LESELIDZE INTERNATIONAL ROAD OF KM169, KM170, KM171	დაამტკიცა: APPROVED:	ნახაზის ნომერი DRAWING No	GP-05
 საპროექტო გეგმავლობის ტერიტორიის საპროექტო გეგმის საპროექტო გეგმის პროექტი საპროექტო გეგმავლობის ტერიტორიის საპროექტო გეგმის საპროექტო გეგმის პროექტი MINISTRY OF REGIONAL DEVELOPMENT AND INFRASTRUCTURE OF GEORGIA ROAD DEPARTMENT OF GEORGIA	 საპროექტო გეგმავლობის ტერიტორიის საპროექტო გეგმის საპროექტო გეგმის პროექტი 