



1:100 - ვერტიკალური
1:100 - ჰორიზონტალური



საპროექტო მონაცემები	მანძილი მ
	ნოშნულები
არსებული მონაცემები	ნოშნულები
	მანძილი მ

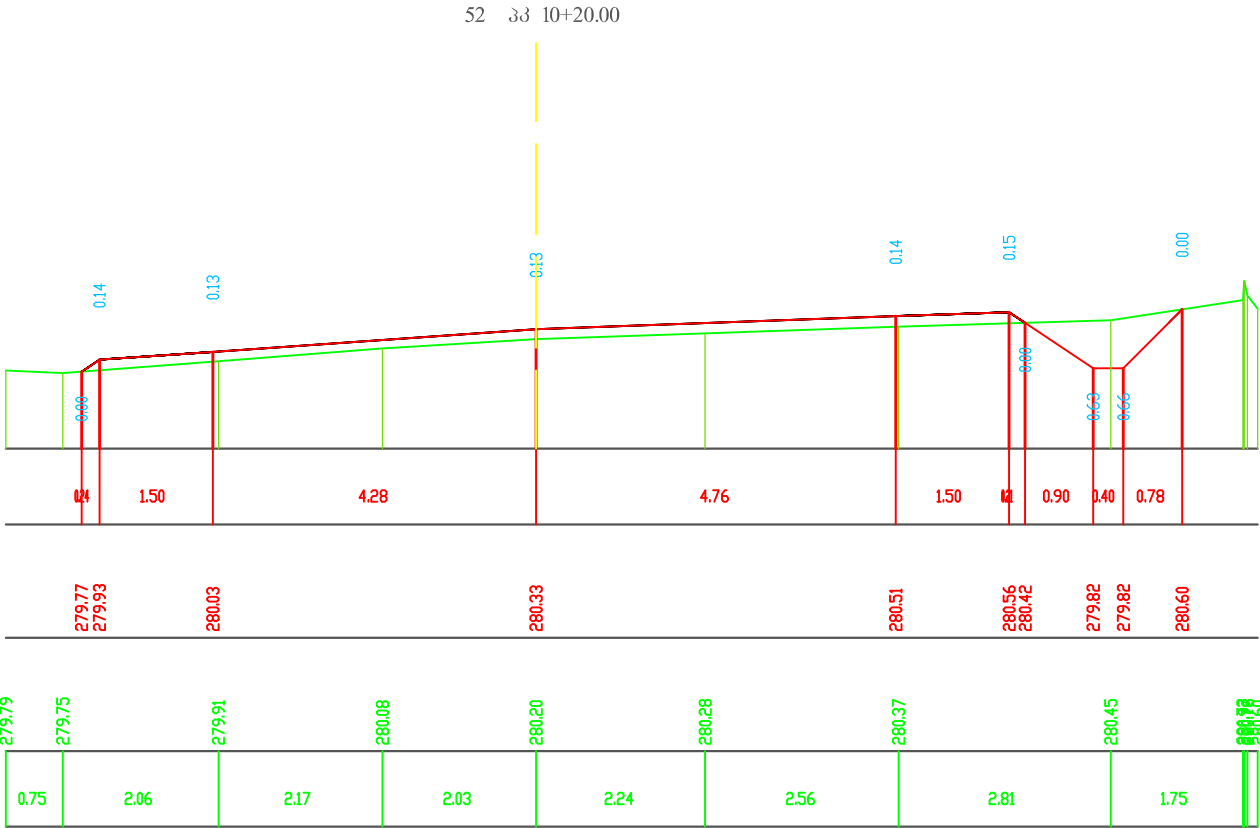

1:100 - ვერტიკალური
1:100 - ჰორიზონტალური


საპროექტო მონაცემები	მანძილი მ
	ნოშნულები
არსებული მონაცემები	ნოშნულები
	მანძილი მ

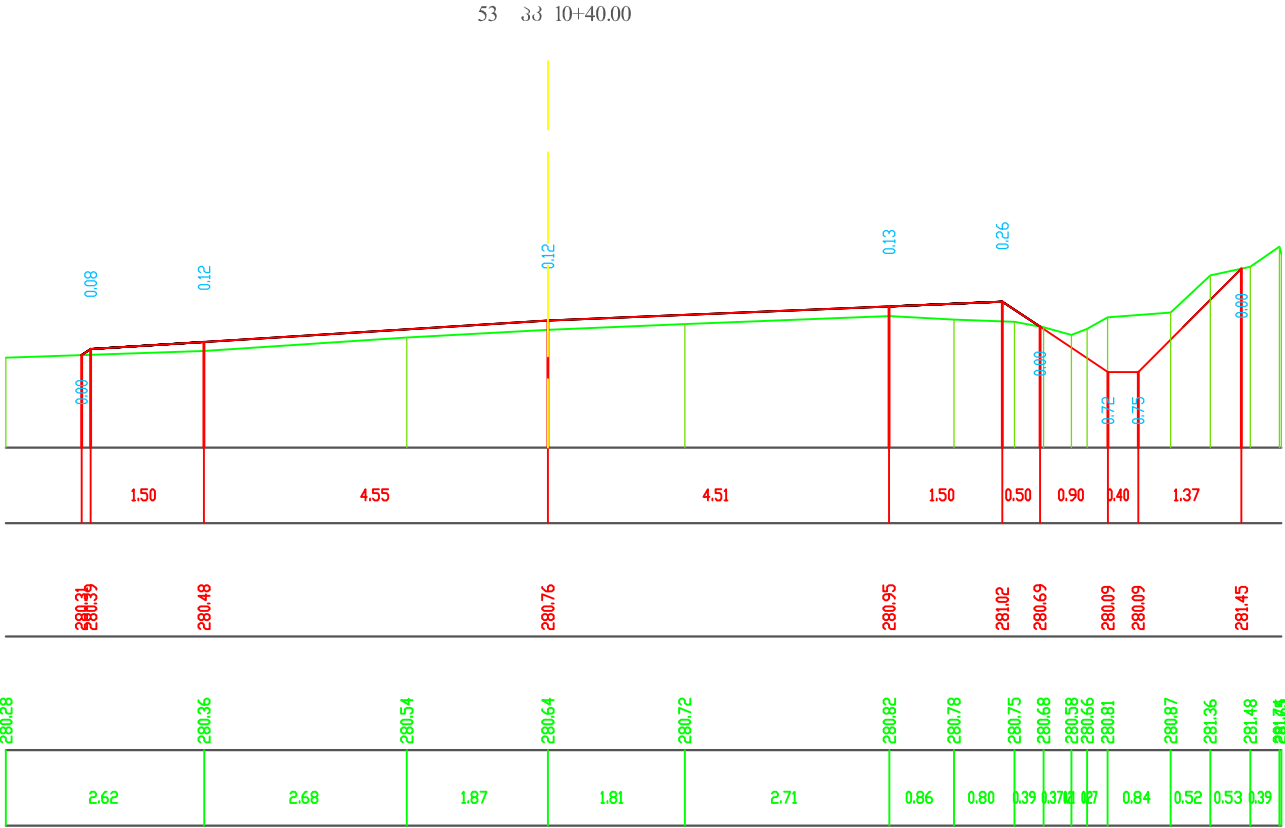

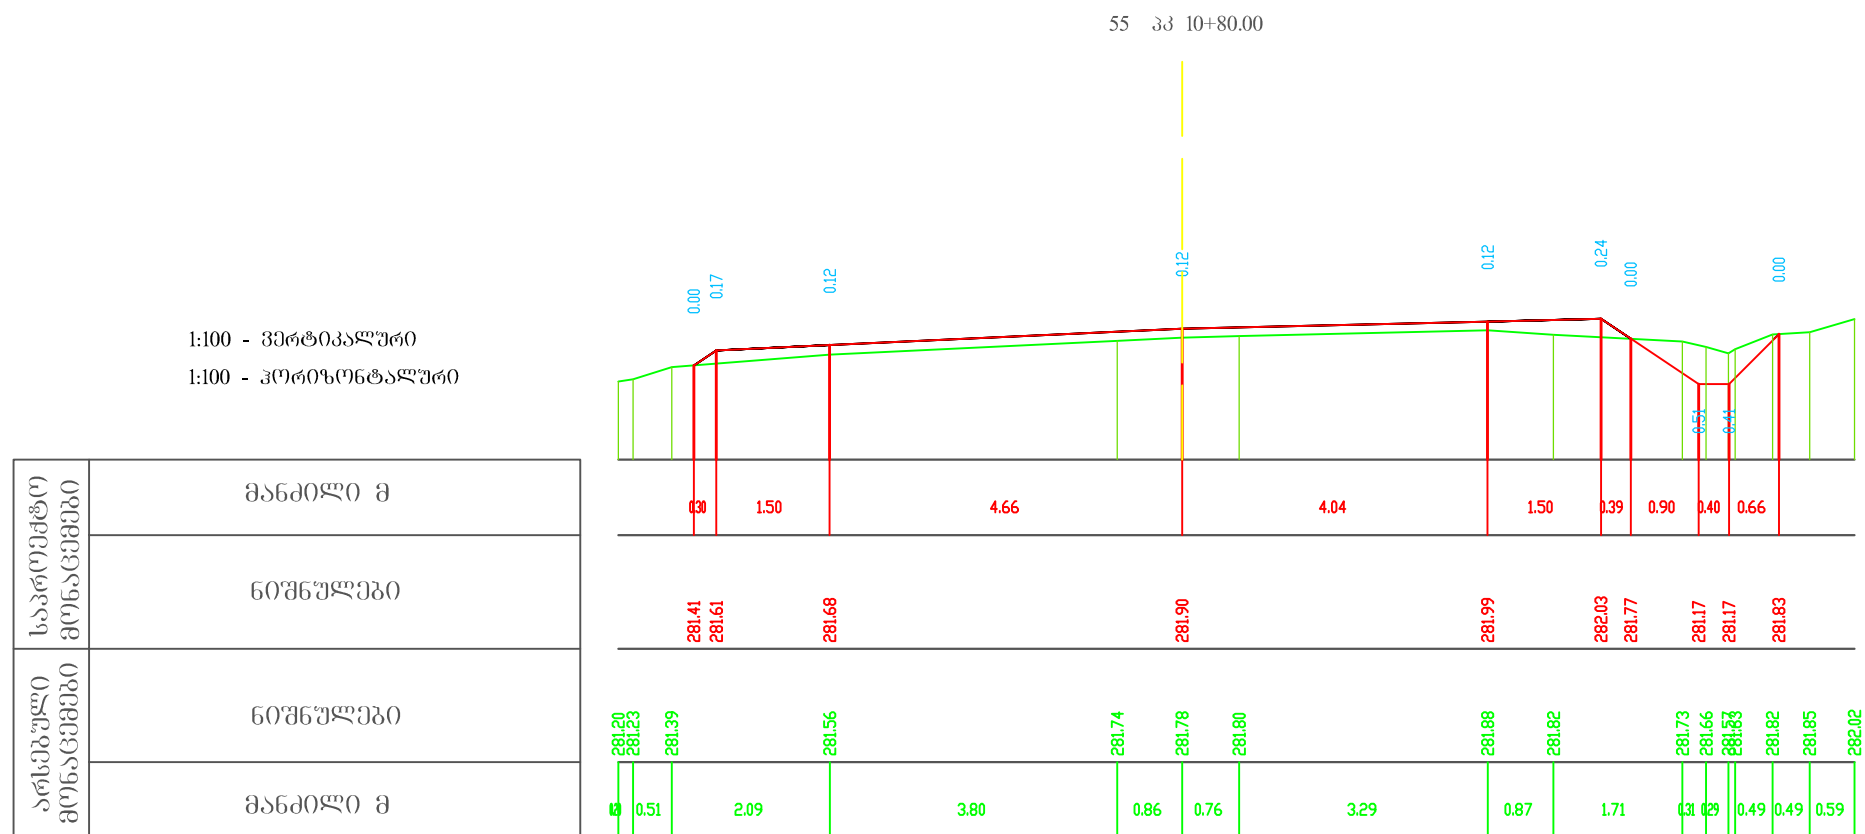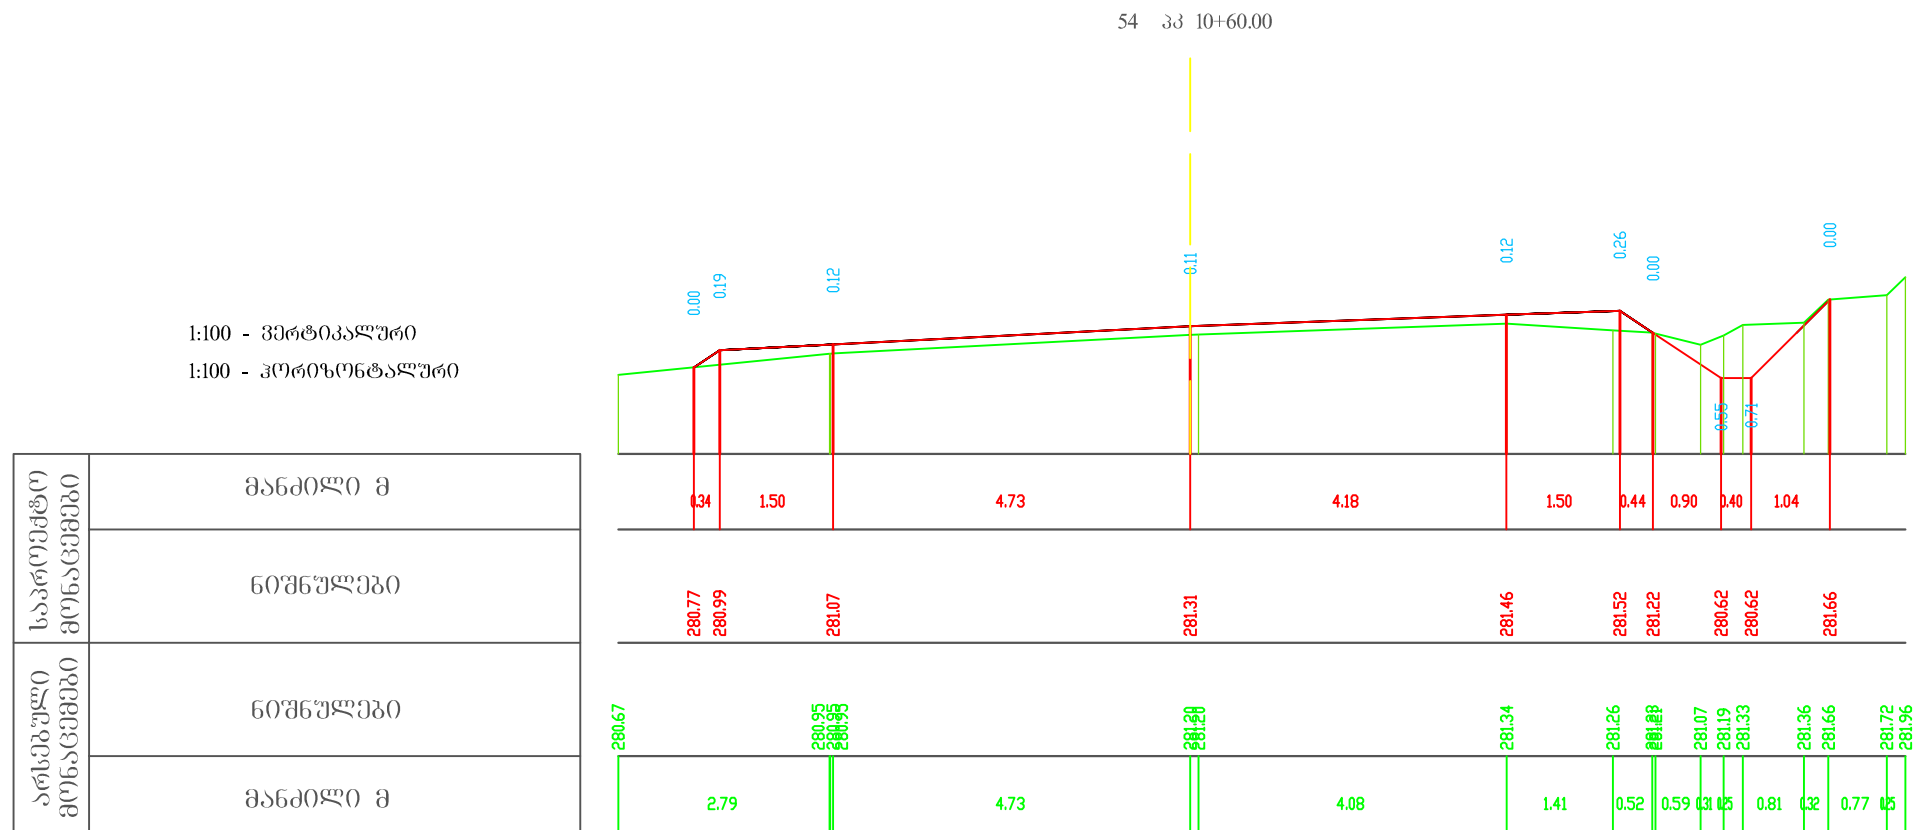


1:100 - ვერტიკალური
1:100 - კორიზონტალური





საპროექტო მონაცემები	მანძილი მ
	ნომრები
არსებული მონაცემები	ნომრები
	მანძილი მ


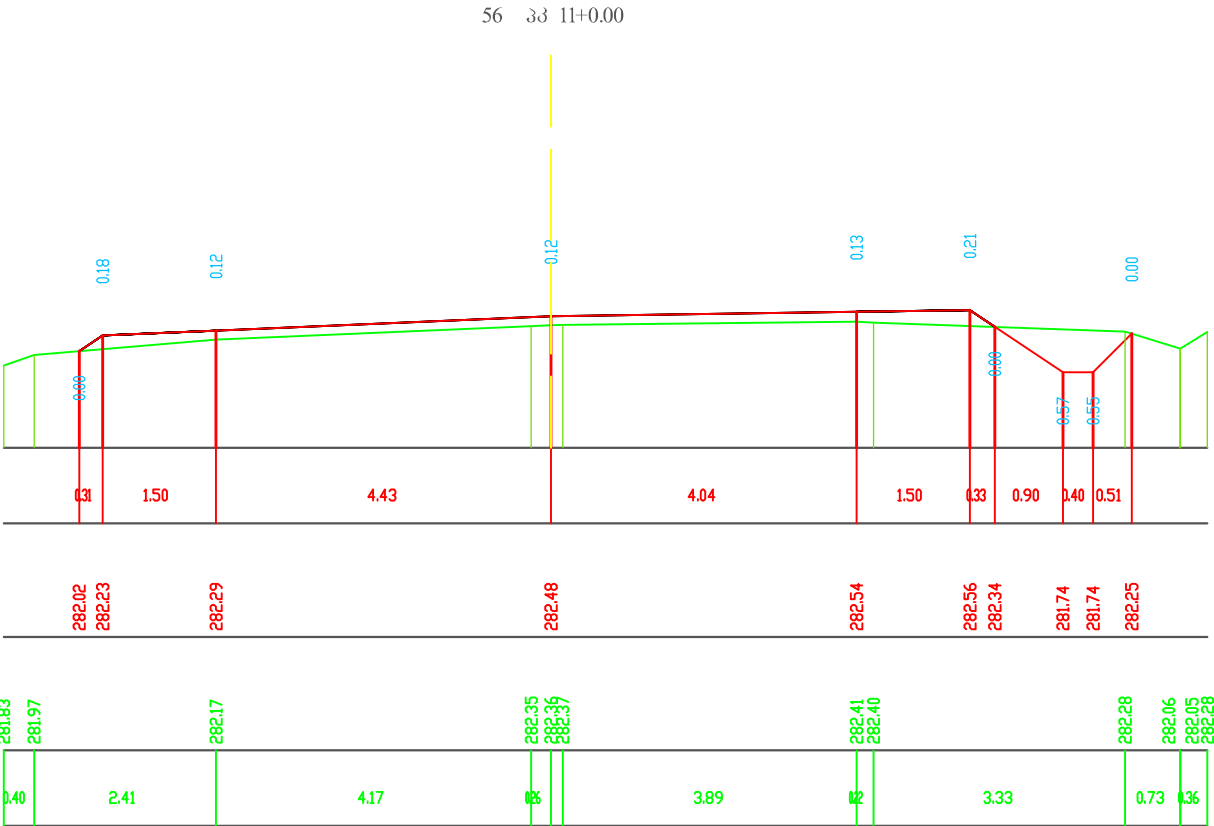


1:100 - ვერტიკალური
1:100 - კორიზონტალური

საპროექტო მონაცემები	მანძილი მ
	ნომრები
არსებული მონაცემები	ნომრები
	მანძილი მ

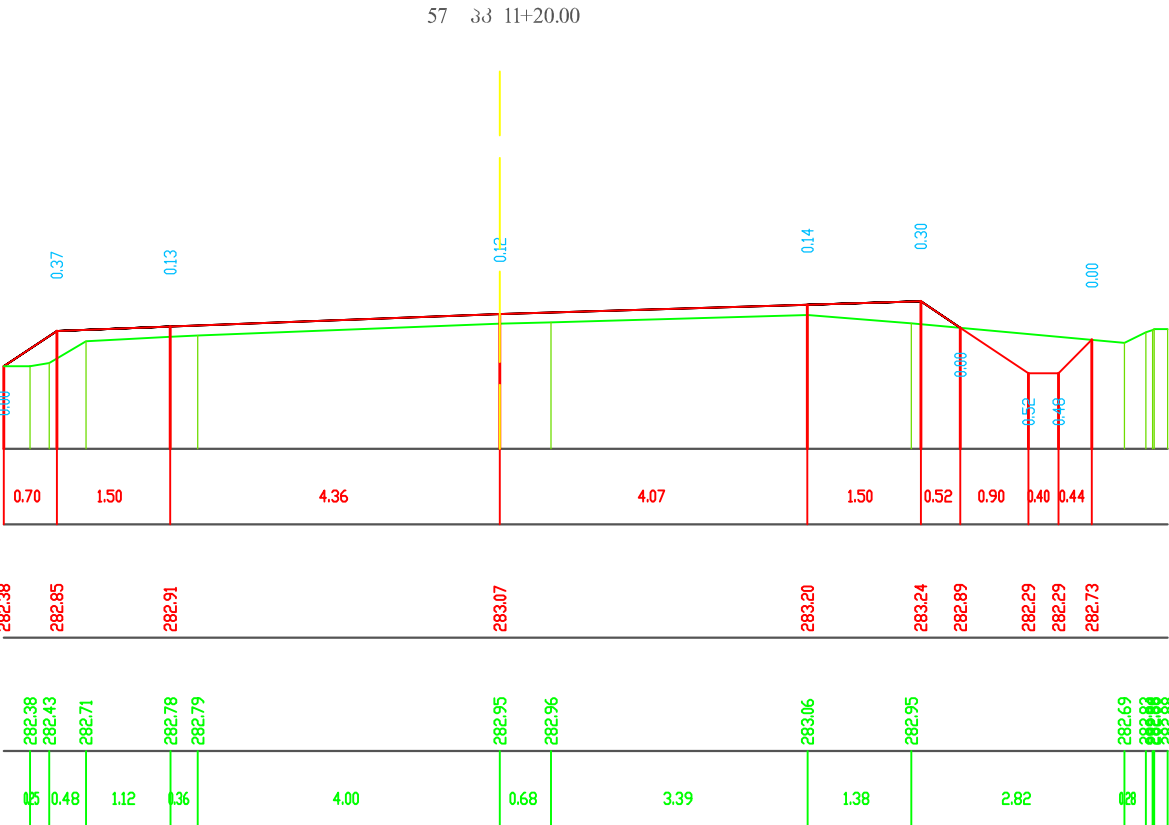


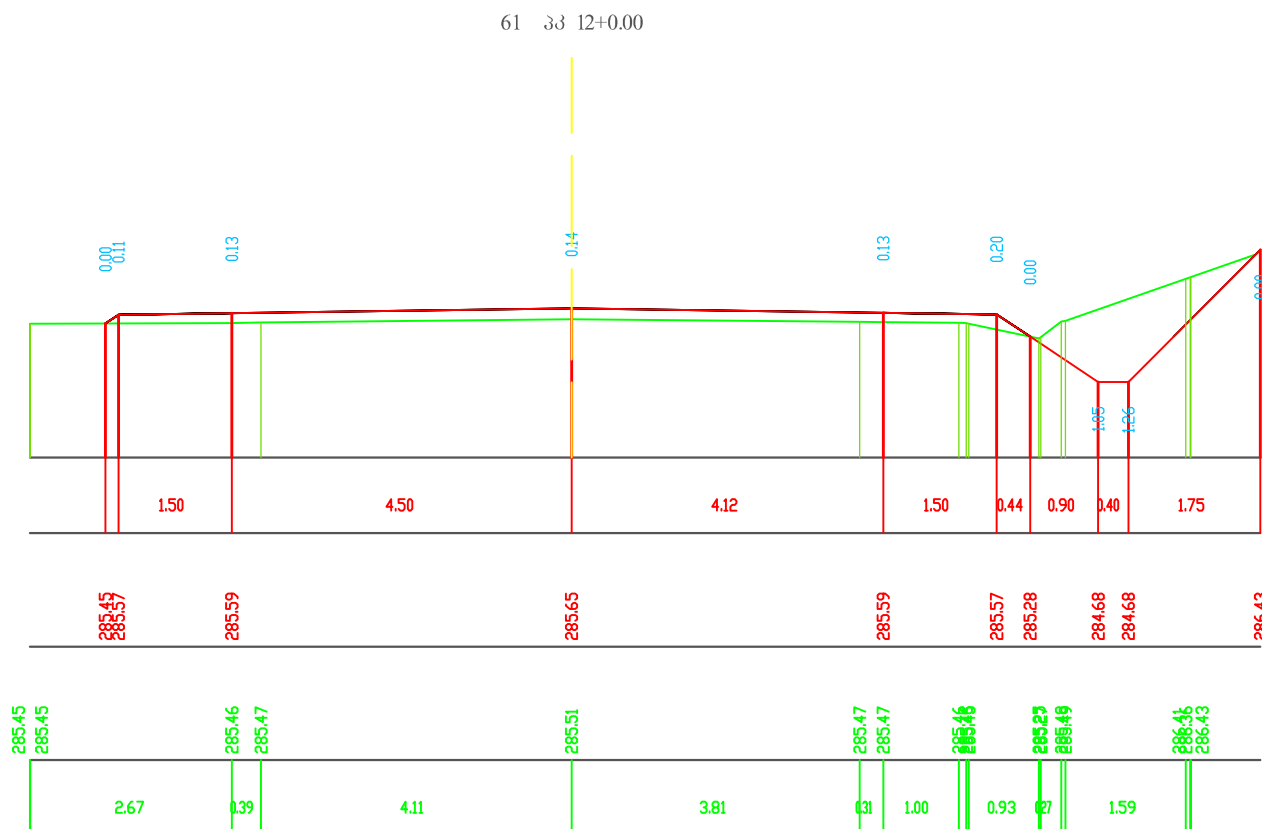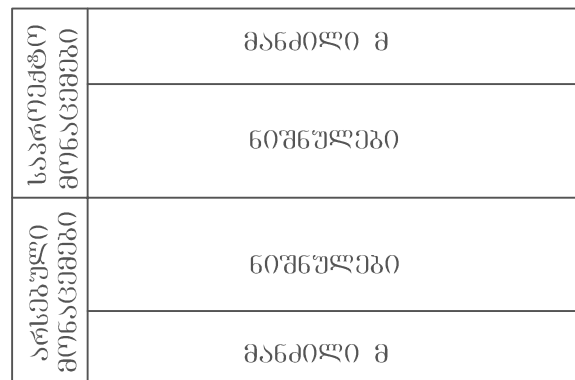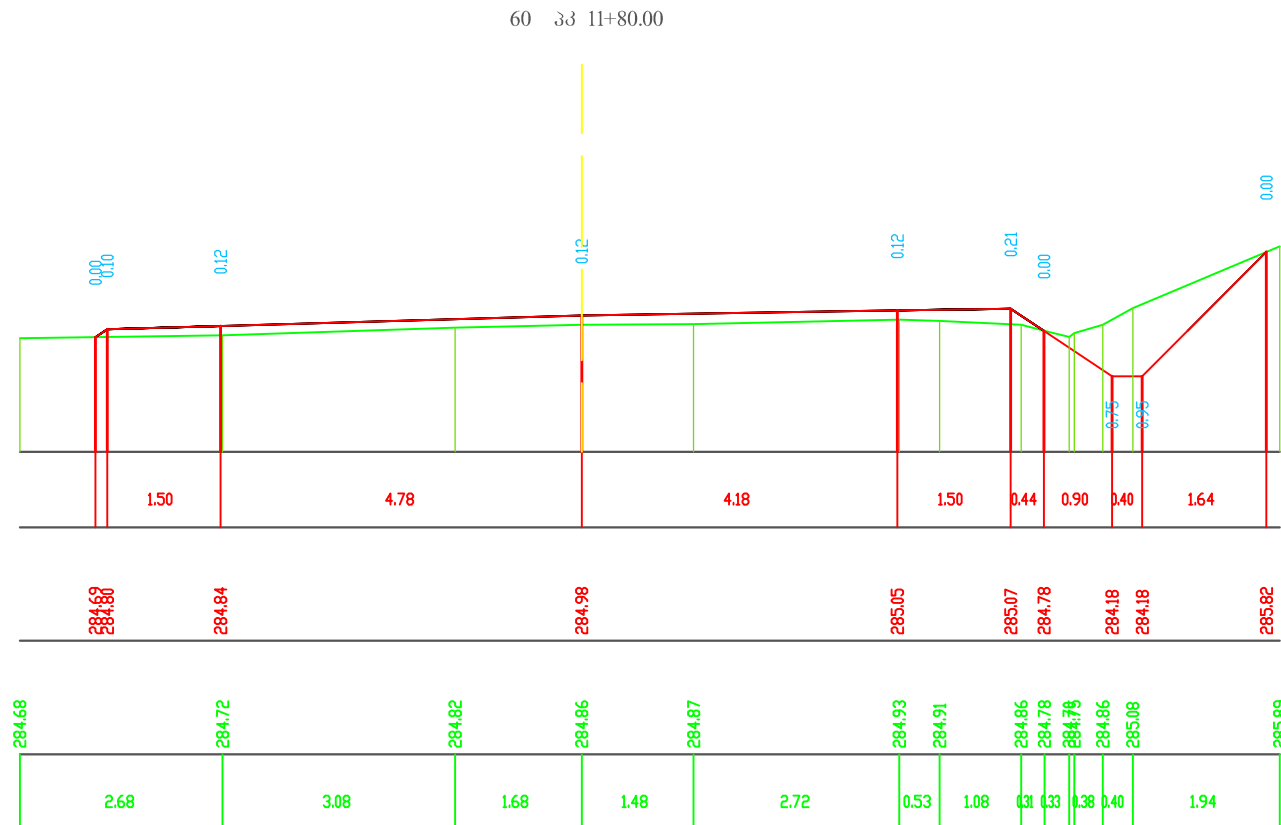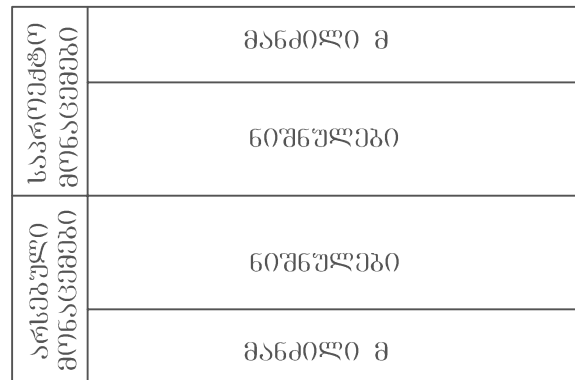

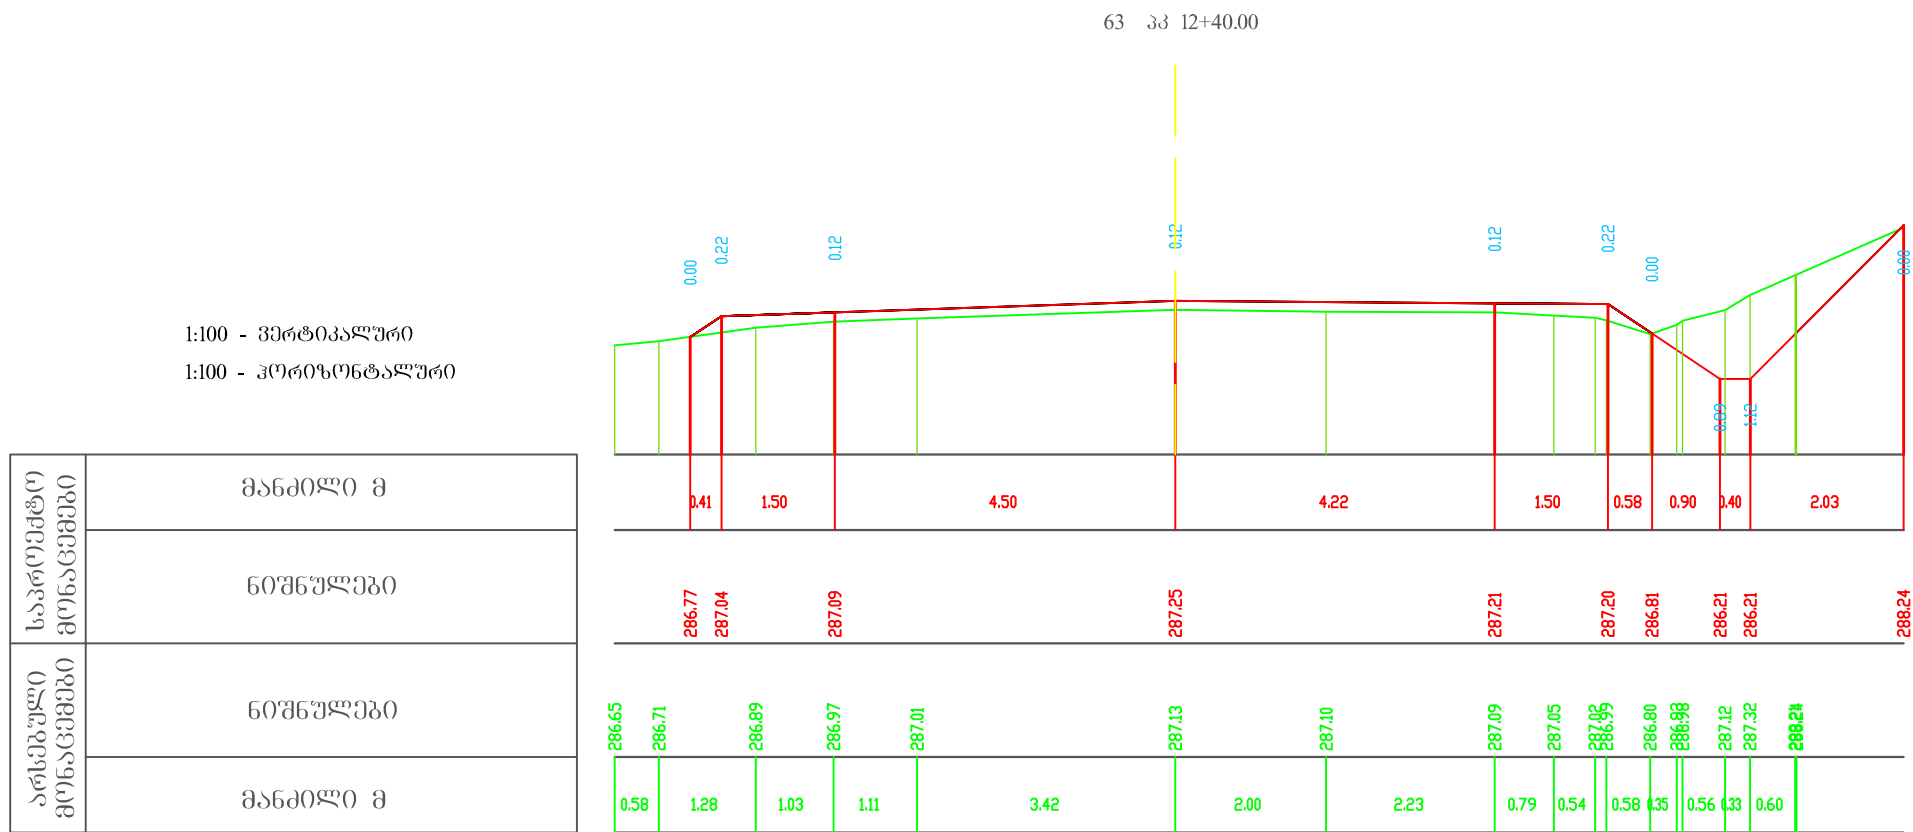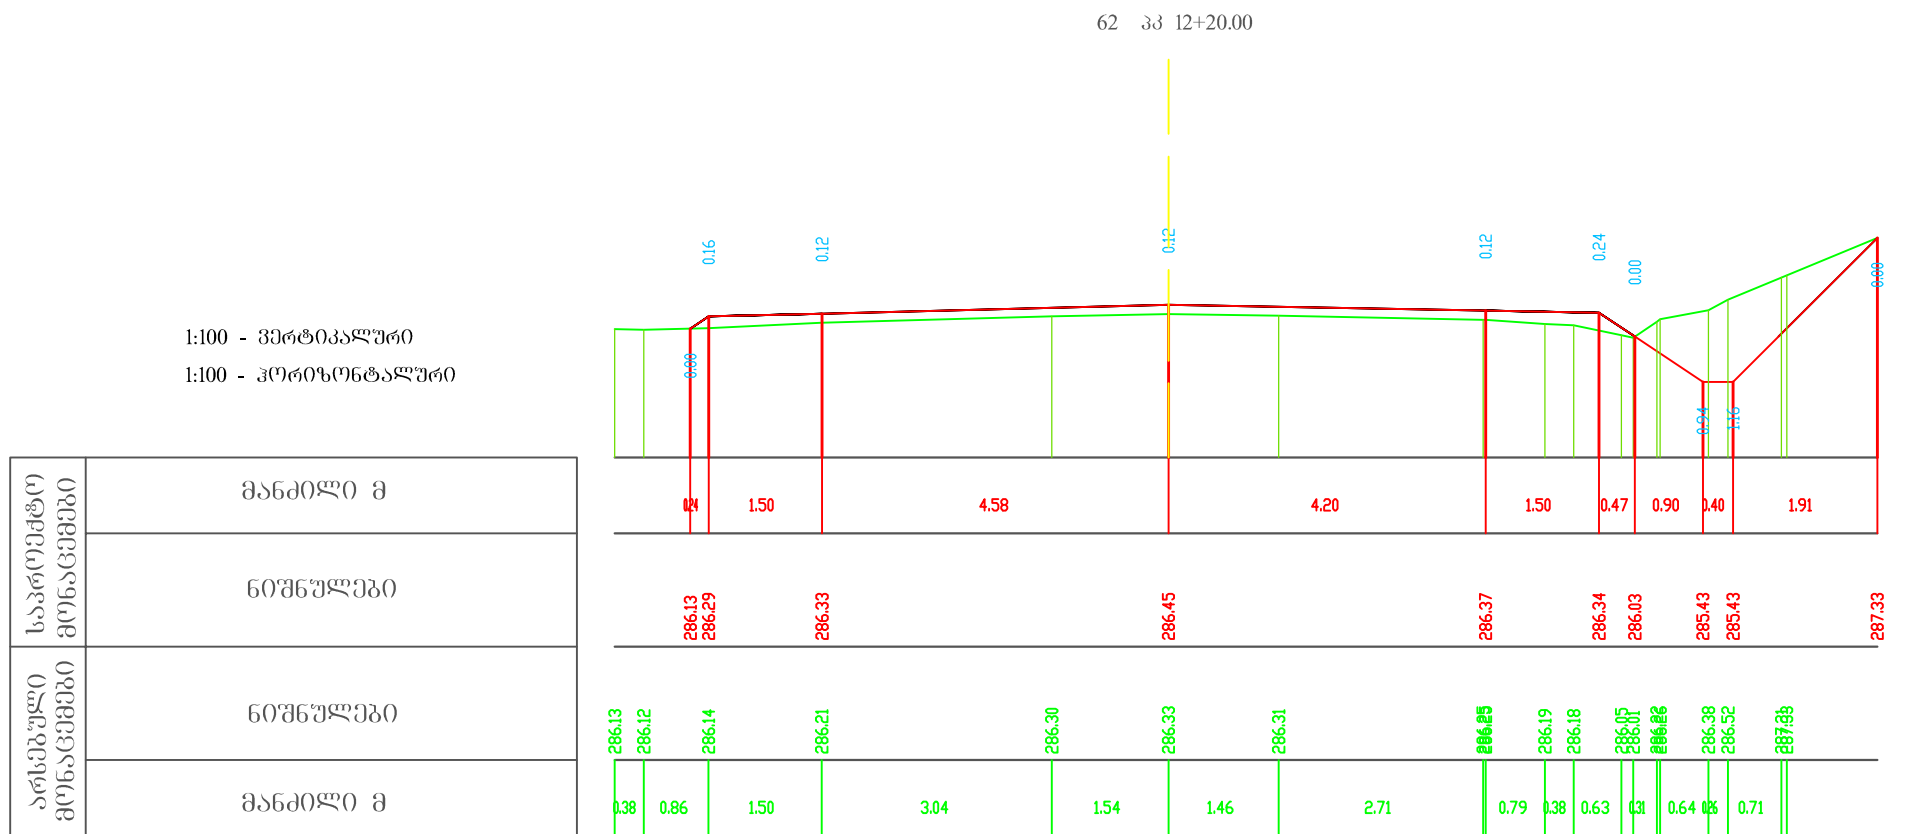


1:100 - ვერტიკალური
1:100 - ჰორიზონტალური

საკრებელი მონაცემები	მანძილი მ
	ნომრები
არსებული მონაცემები	ნომრები
	მანძილი მ

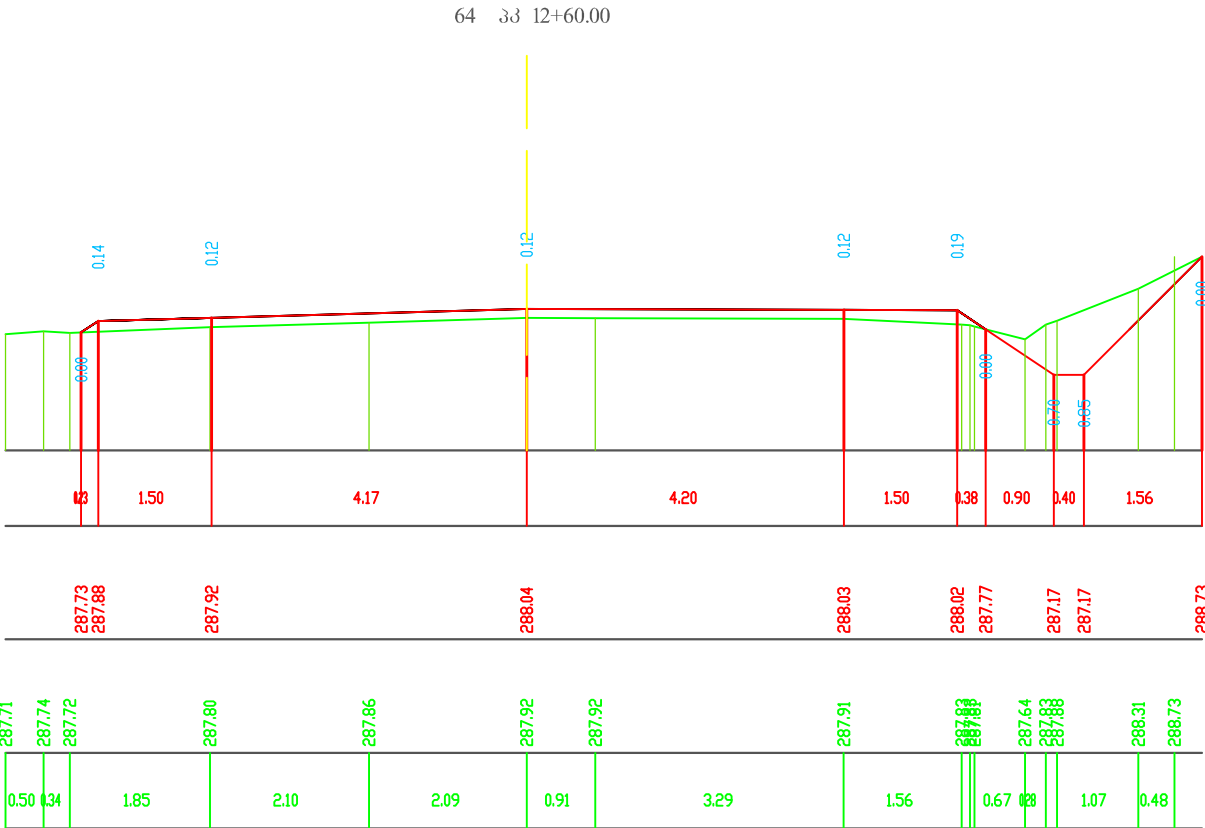


1:100 - ვერტიკალური
1:100 - ჰორიზონტალური

საკრებელი მონაცემები	მანძილი მ
	ნომრები
არსებული მონაცემები	ნომრები
	მანძილი მ

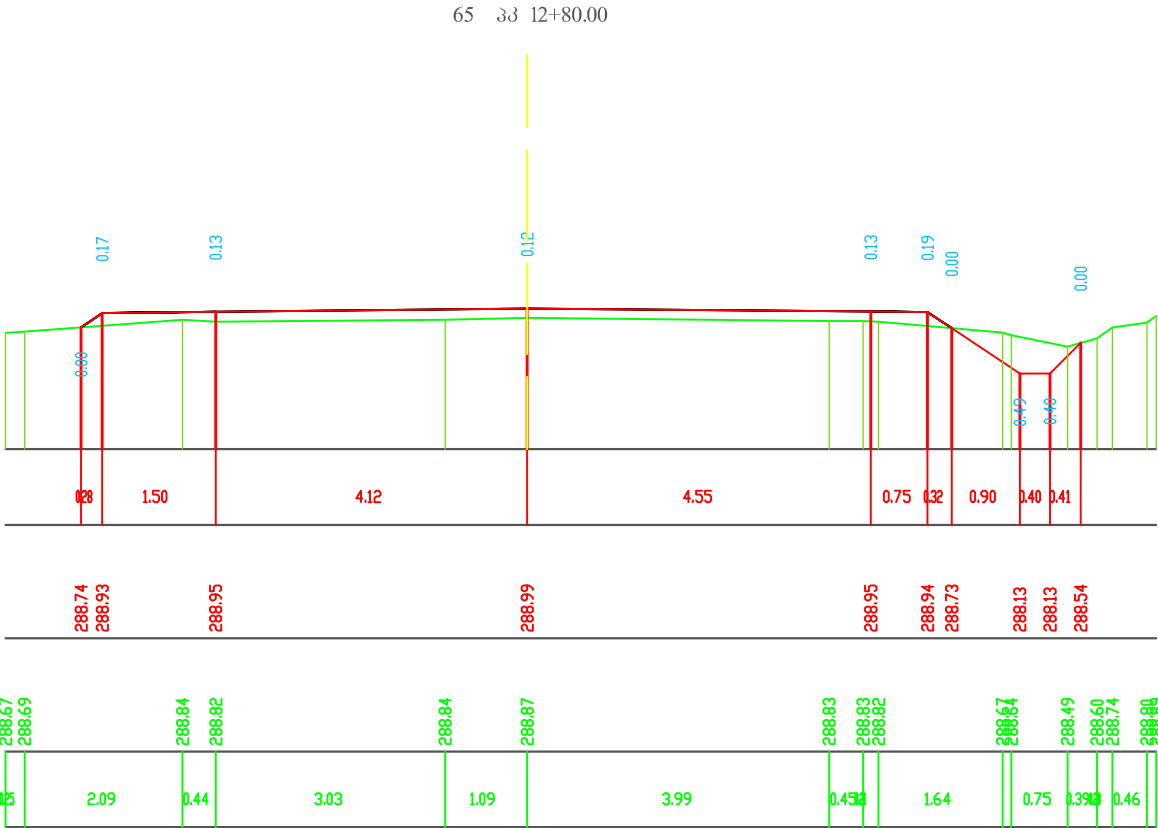


1:100 - ვერტიკალური
1:100 - კორიზონტალური

საკრებელი გონაცემები	მანძილი მ
	ნომრები
არსებული გონაცემები	ნომრები
	მანძილი მ

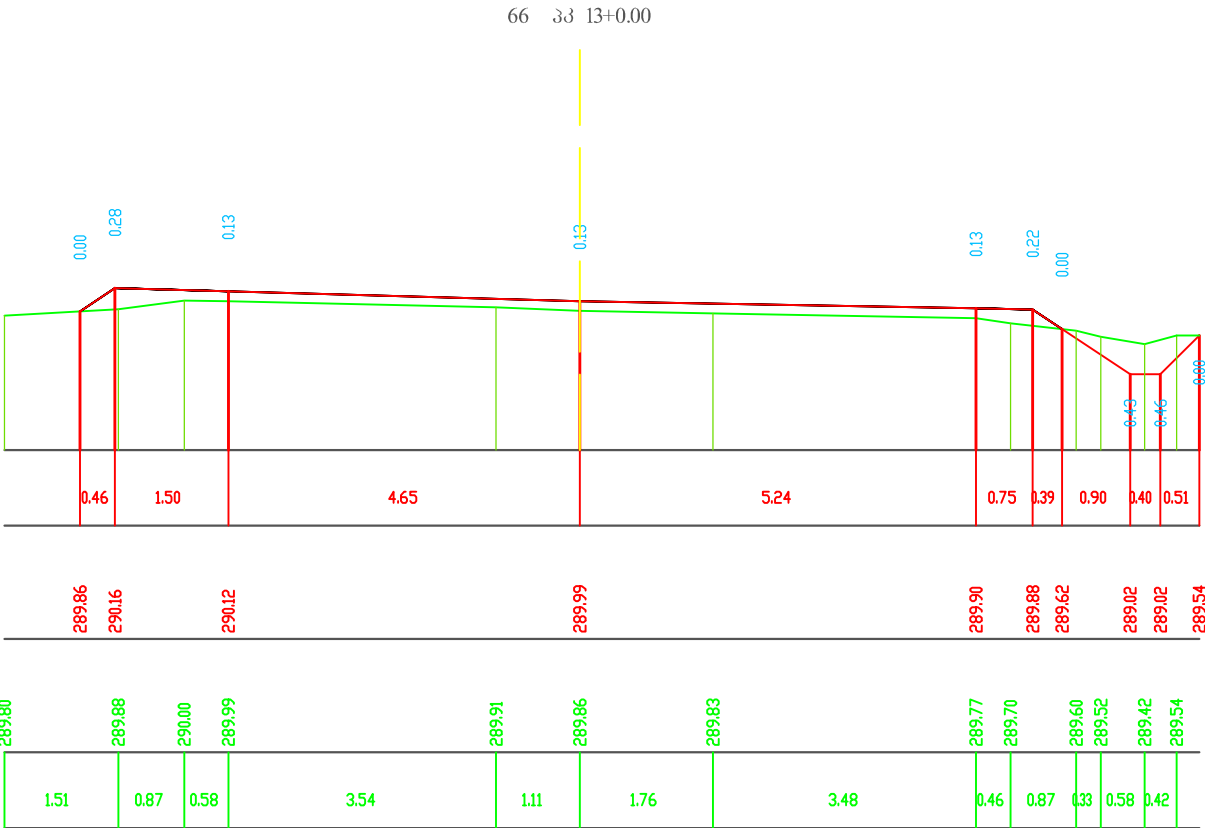


1:100 - ვერტიკალური
1:100 - კორიზონტალური

საკრებელი გონაცემები	მანძილი მ
	ნომრები
არსებული გონაცემები	ნომრები
	მანძილი მ

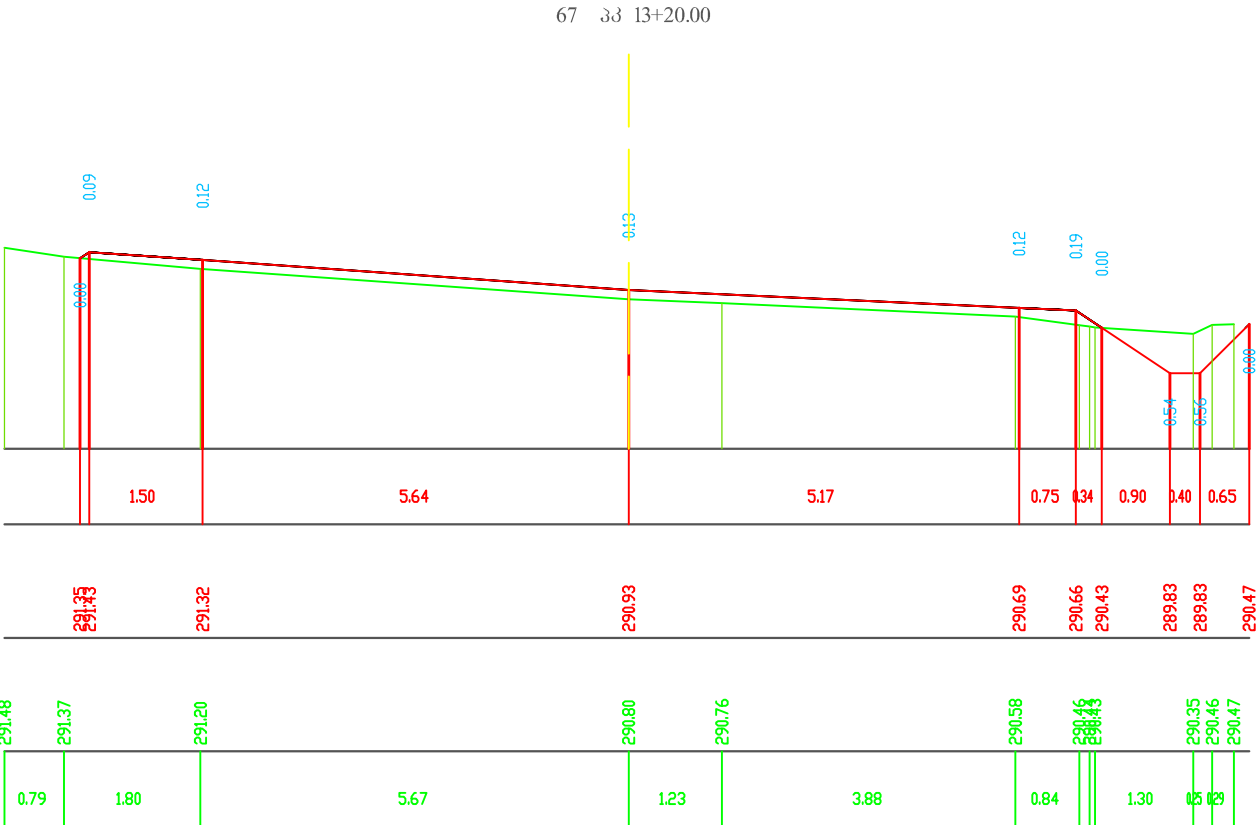


1:100 - ვერტიკალური
1:100 - ჰორიზონტალური


საპროექტო მოწოდებები	მანძილი მ
	ნოშნულები
არსებული მოწოდებები	ნოშნულები
	მანძილი მ

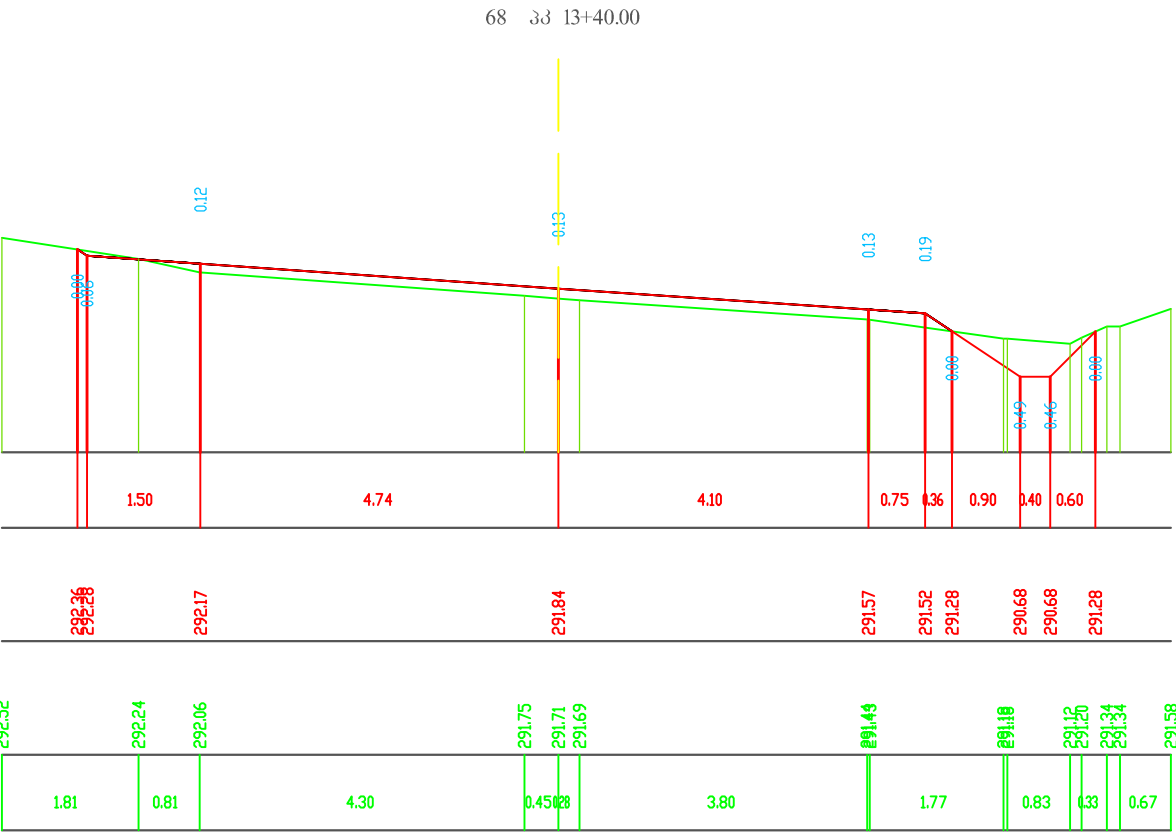

1:100 - ვერტიკალური
1:100 - ჰორიზონტალური



საპროექტო მოწოდებები	მანძილი მ
	ნოშნულები
არსებული მოწოდებები	ნოშნულები
	მანძილი მ

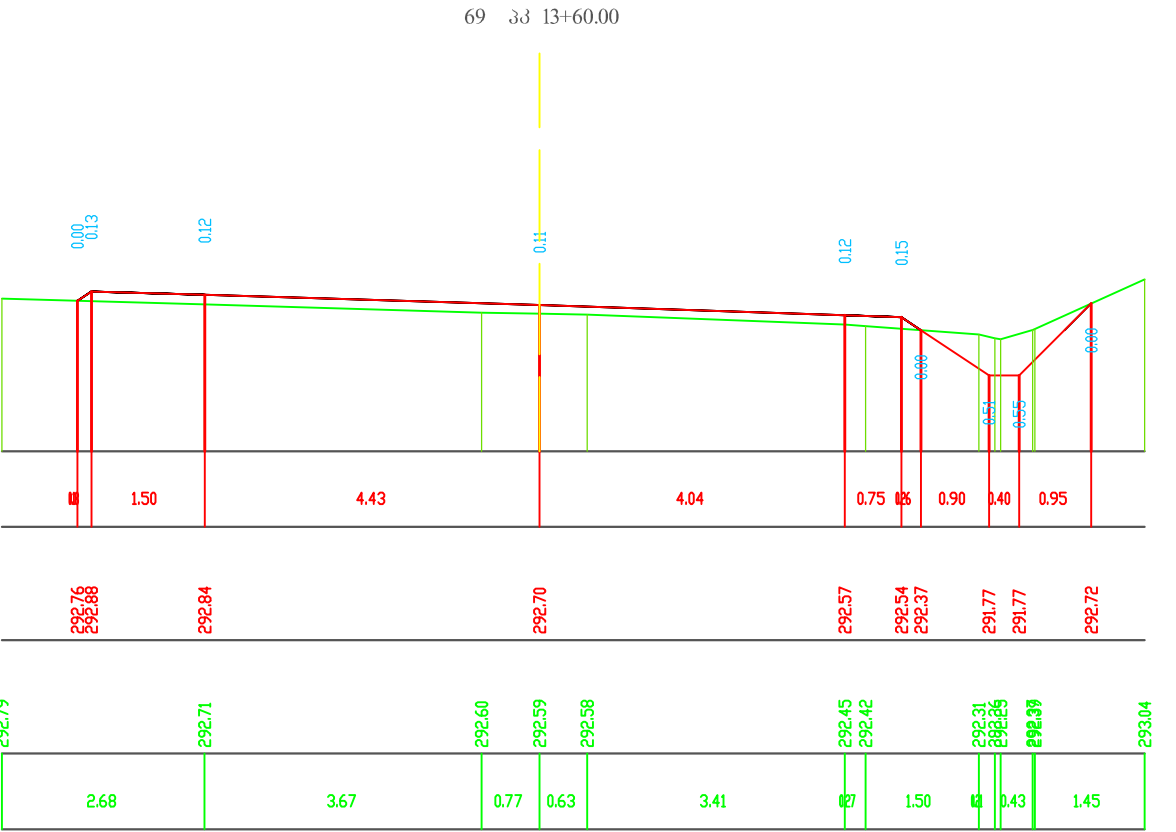

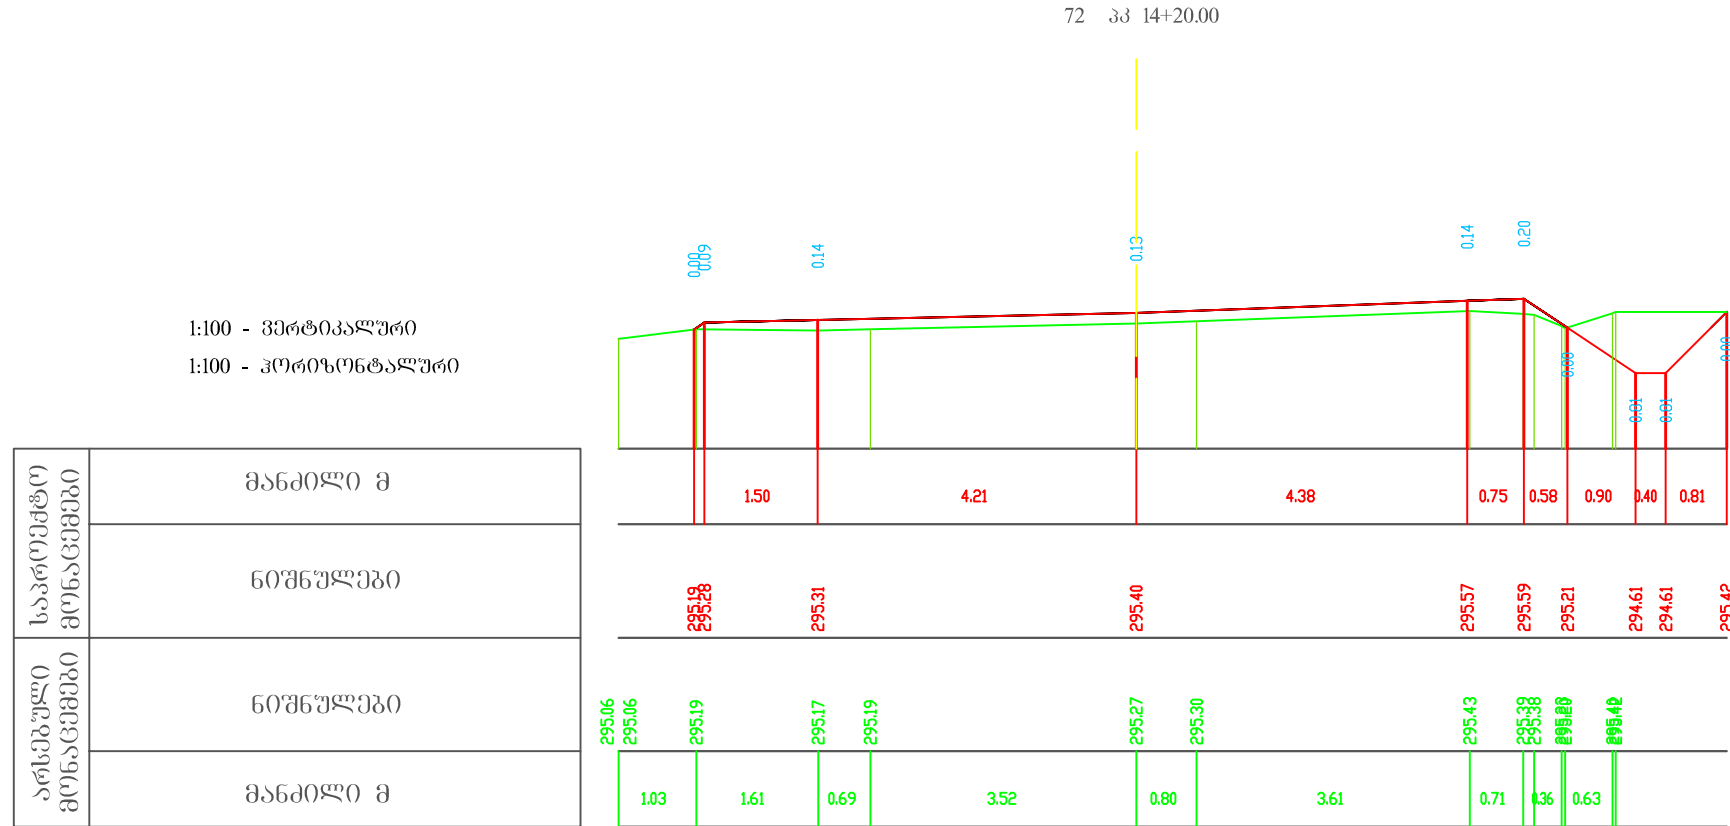

საკონსტრუქციო მონაცემები	მანძილი მ
	ნოშნულები
არსებული მონაცემები	ნოშნულები
	მანძილი მ

1:100 - ვერტიკალური
1:100 - ჰორიზონტალური

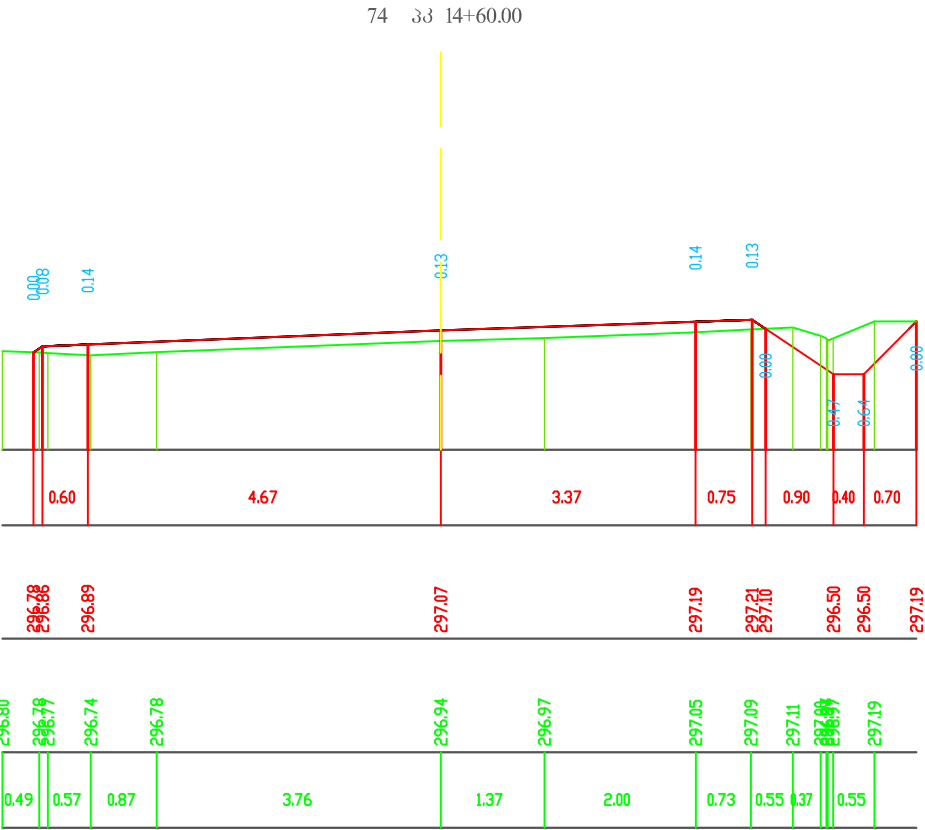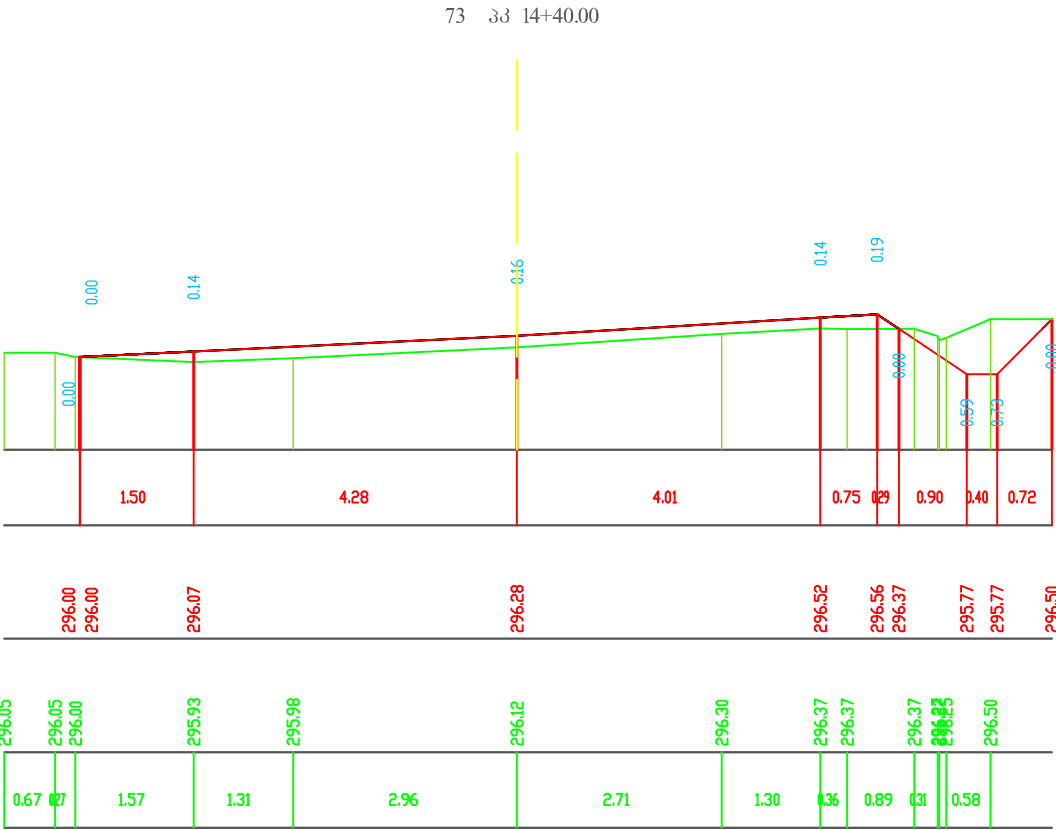

საკონსტრუქციო მონაცემები	მანძილი მ
	ნოშნულები
არსებული მონაცემები	ნოშნულები
	მანძილი მ

1:100 - ვერტიკალური
1:100 - ჰორიზონტალური

