




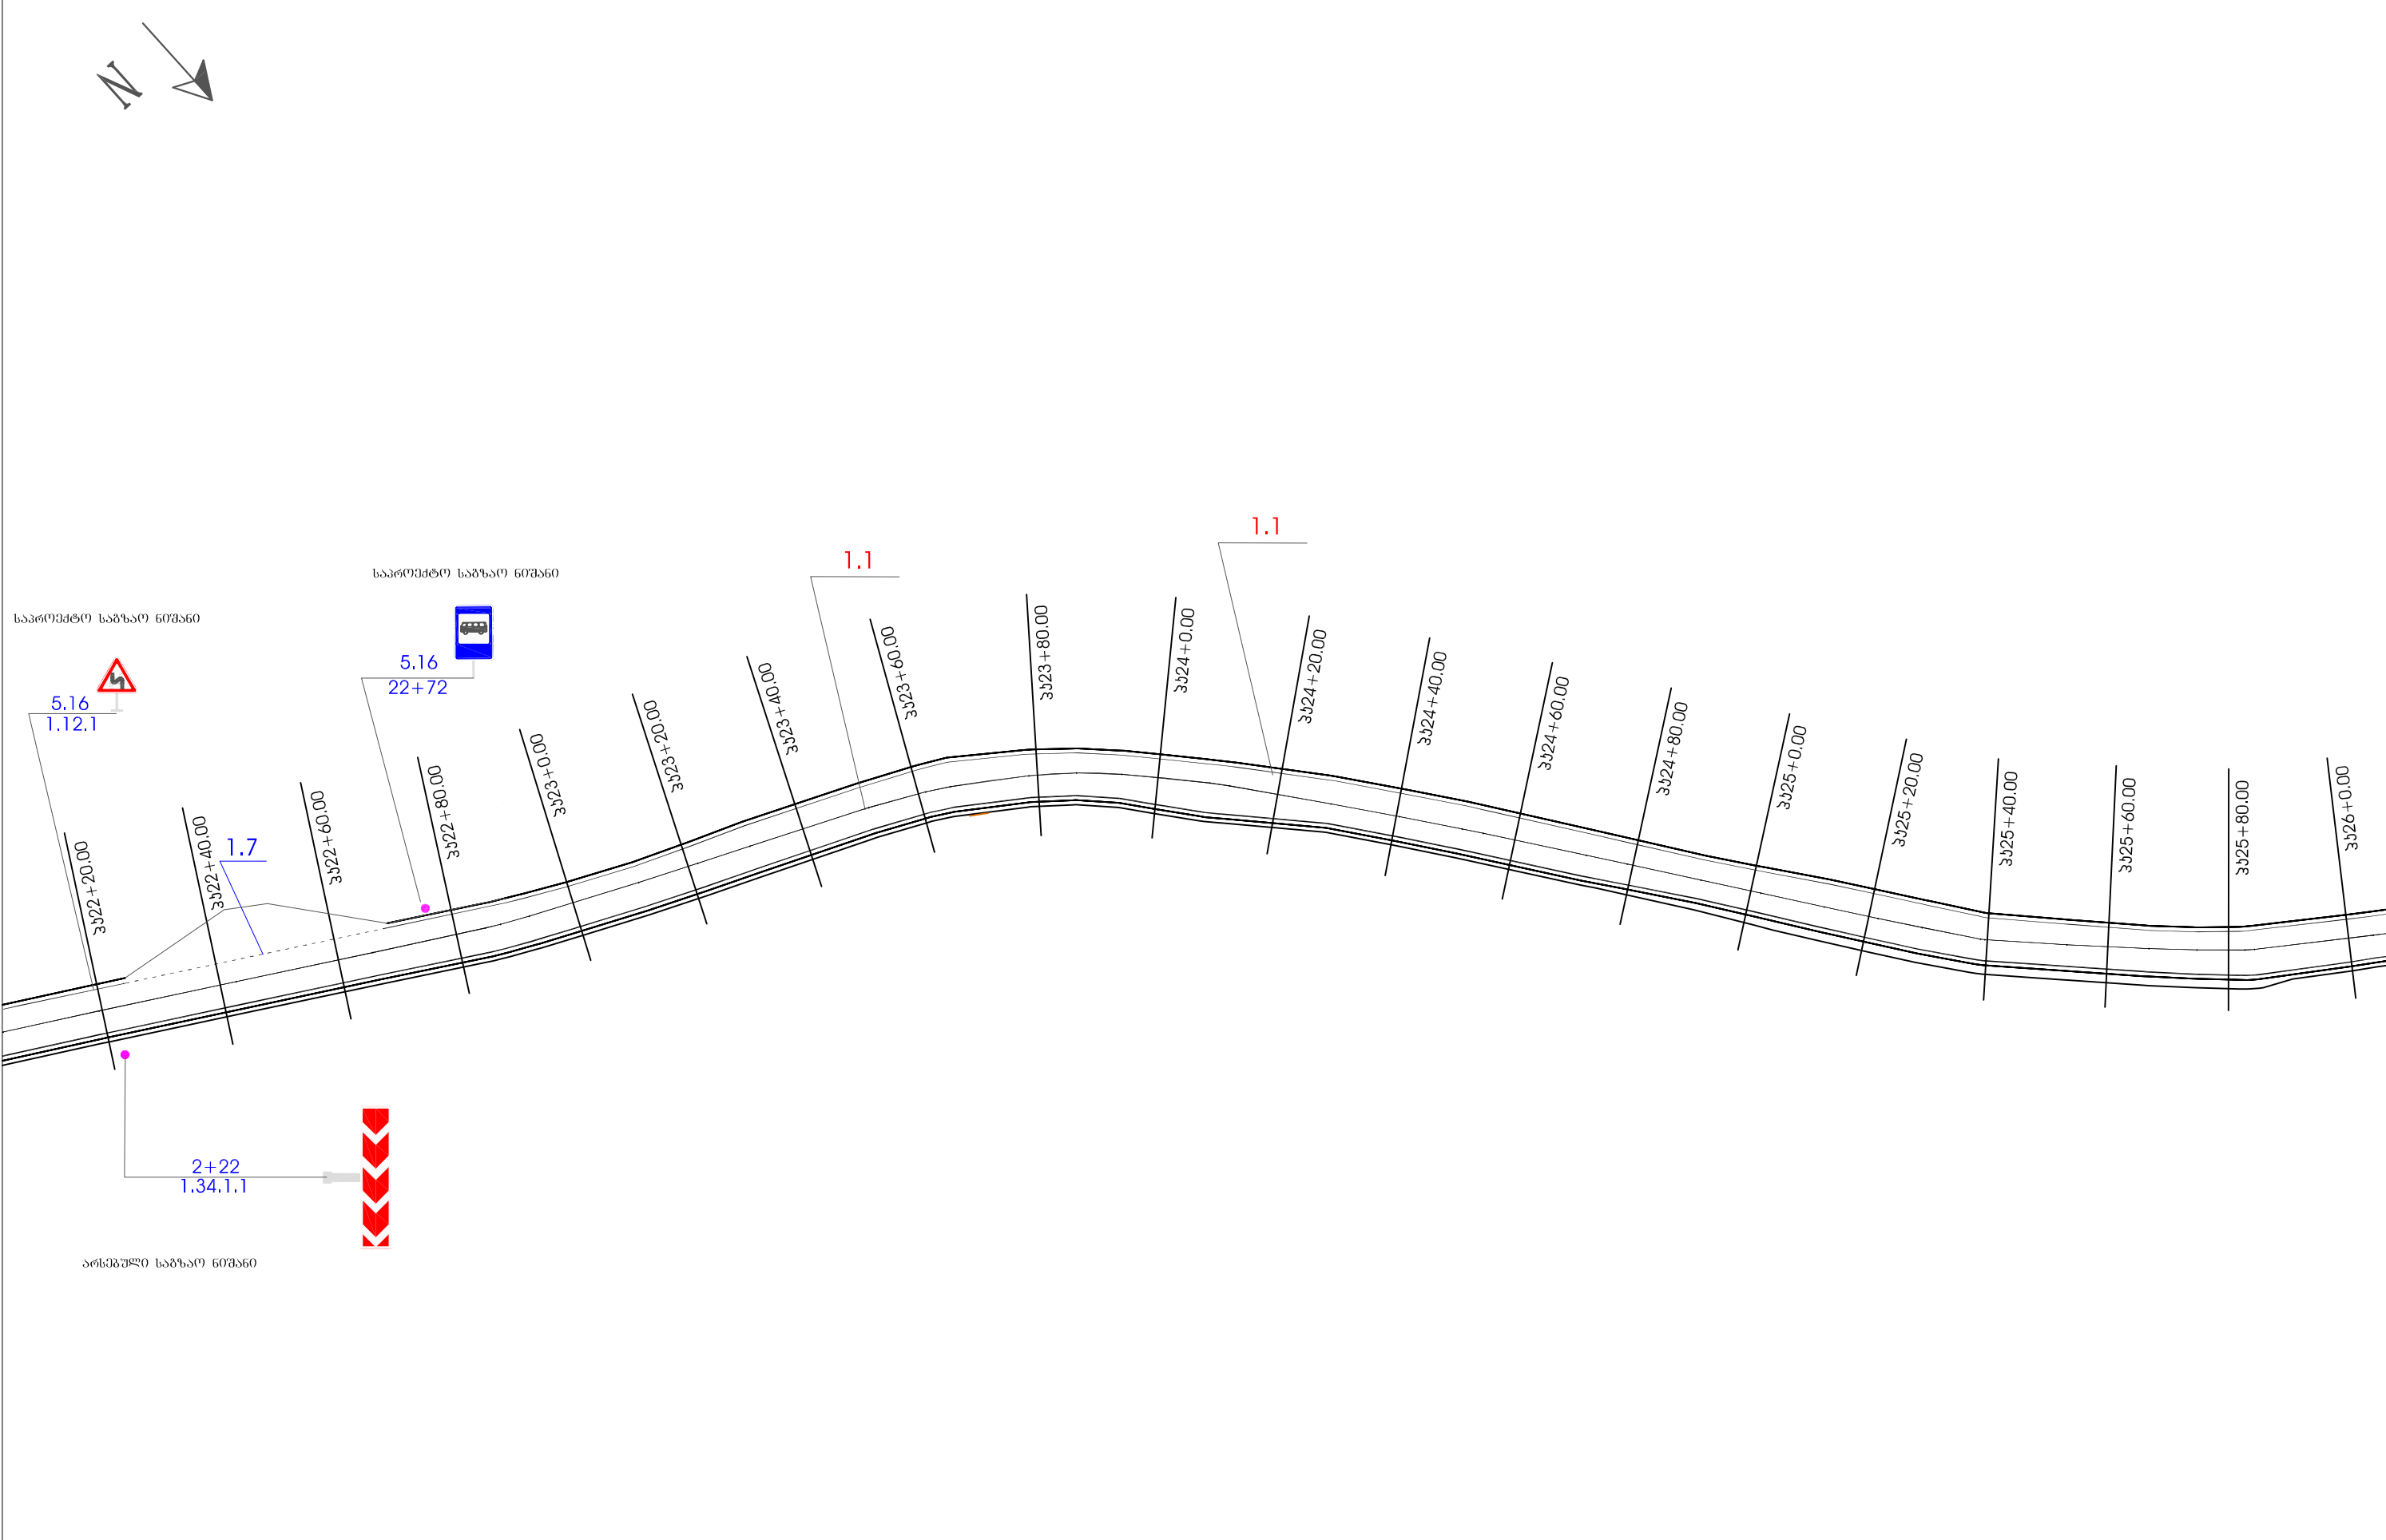

საპროექტო რეკონსტრუქციის ტექნიკური დოკუმენტაცია THE REHABILITATION PROJECT OF TBILISI-SENAKHI-LESELIDZE INTERNATIONAL ROAD	კონსულტანტები CONSULTANTS	საპროექტო რეკონსტრუქციის ტექნიკური დოკუმენტაცია	დამტკიცებულია:	ნახაზის ნომერი	GM-07	
		THE REHABILITATION PROJECT OF TBILISI-SENAKHI-LESELIDZE INTERNATIONAL ROAD OF KM169, KM170, KM171	APPROVED:	DRAWING No		
			თარიღი	DATE		2013
 საპროექტო რეკონსტრუქციის ტექნიკური დოკუმენტაცია საპროექტო რეკონსტრუქციის ტექნიკური დოკუმენტაცია MINISTRY OF REGIONAL DEVELOPMENT AND INFRASTRUCTURE OF GEORGIA ROAD DEPARTMENT OF GEORGIA	 საპროექტო საპროექტო GEORGIA		თარიღი	DATE	მასშტაბი	1:100/1:100
					ნახაზის ორიგინალური ზომა	ORIGINAL DRAWING SIZE: A3 (420X297)

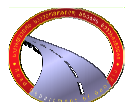

საერთაშორისო მნიშვნელობის თბილისი-სენაკი-ლესელიძის საავტომობილო გზის სარეაბილიტაციო სამუშაოების პროექტი THE REHABILITATION PROJECT OF TBILISI-SENAKI-LESELIDZE INTERNATIONAL ROAD  საპატრულო რეგიონალური განვითარებისა და ინფრასტრუქტურის სამინისტრო საპატრულო საავტომობილო გზების დეპარტამენტი MINISTRY OF REGIONAL DEVELOPMENT AND INFRASTRUCTURE OF GEORGIA ROAD DEPARTMENT OF GEORGIA	ჯონსუტანები CONSULTANTS  საპროექტი საპროექტი GEORGIA	საერთაშორისო მნიშვნელობის თბილისი-სენაკი-ლესელიძის საავტომობილო გზის კმ169; კმ170(0.9); კმ171(0.9) ცალკეული მანქანების მოძრაობის სარეაბილიტაციო სამუშაოების პროექტი THE REHABILITATION PROJECT OF TBILISI-SENAKI-LESELIDZE INTERNATIONAL ROAD OF KM169, KM170, KM171	ღამტკიცა: APPROVED:	ნახაზის ნომერი DRAWING No	GM-08
			თარიღი DATE	თარიღი DATE	2013
		საზღვარი მოძრაობისა და ნიშნები ROAD MARKING AND SIGN	თარიღი DATE	მასშტაბი SCALE	1:100/1:100 ნახაზის ორიგინალური ზომა ORIGINAL DRAWING SIZE: A3 (420X297)

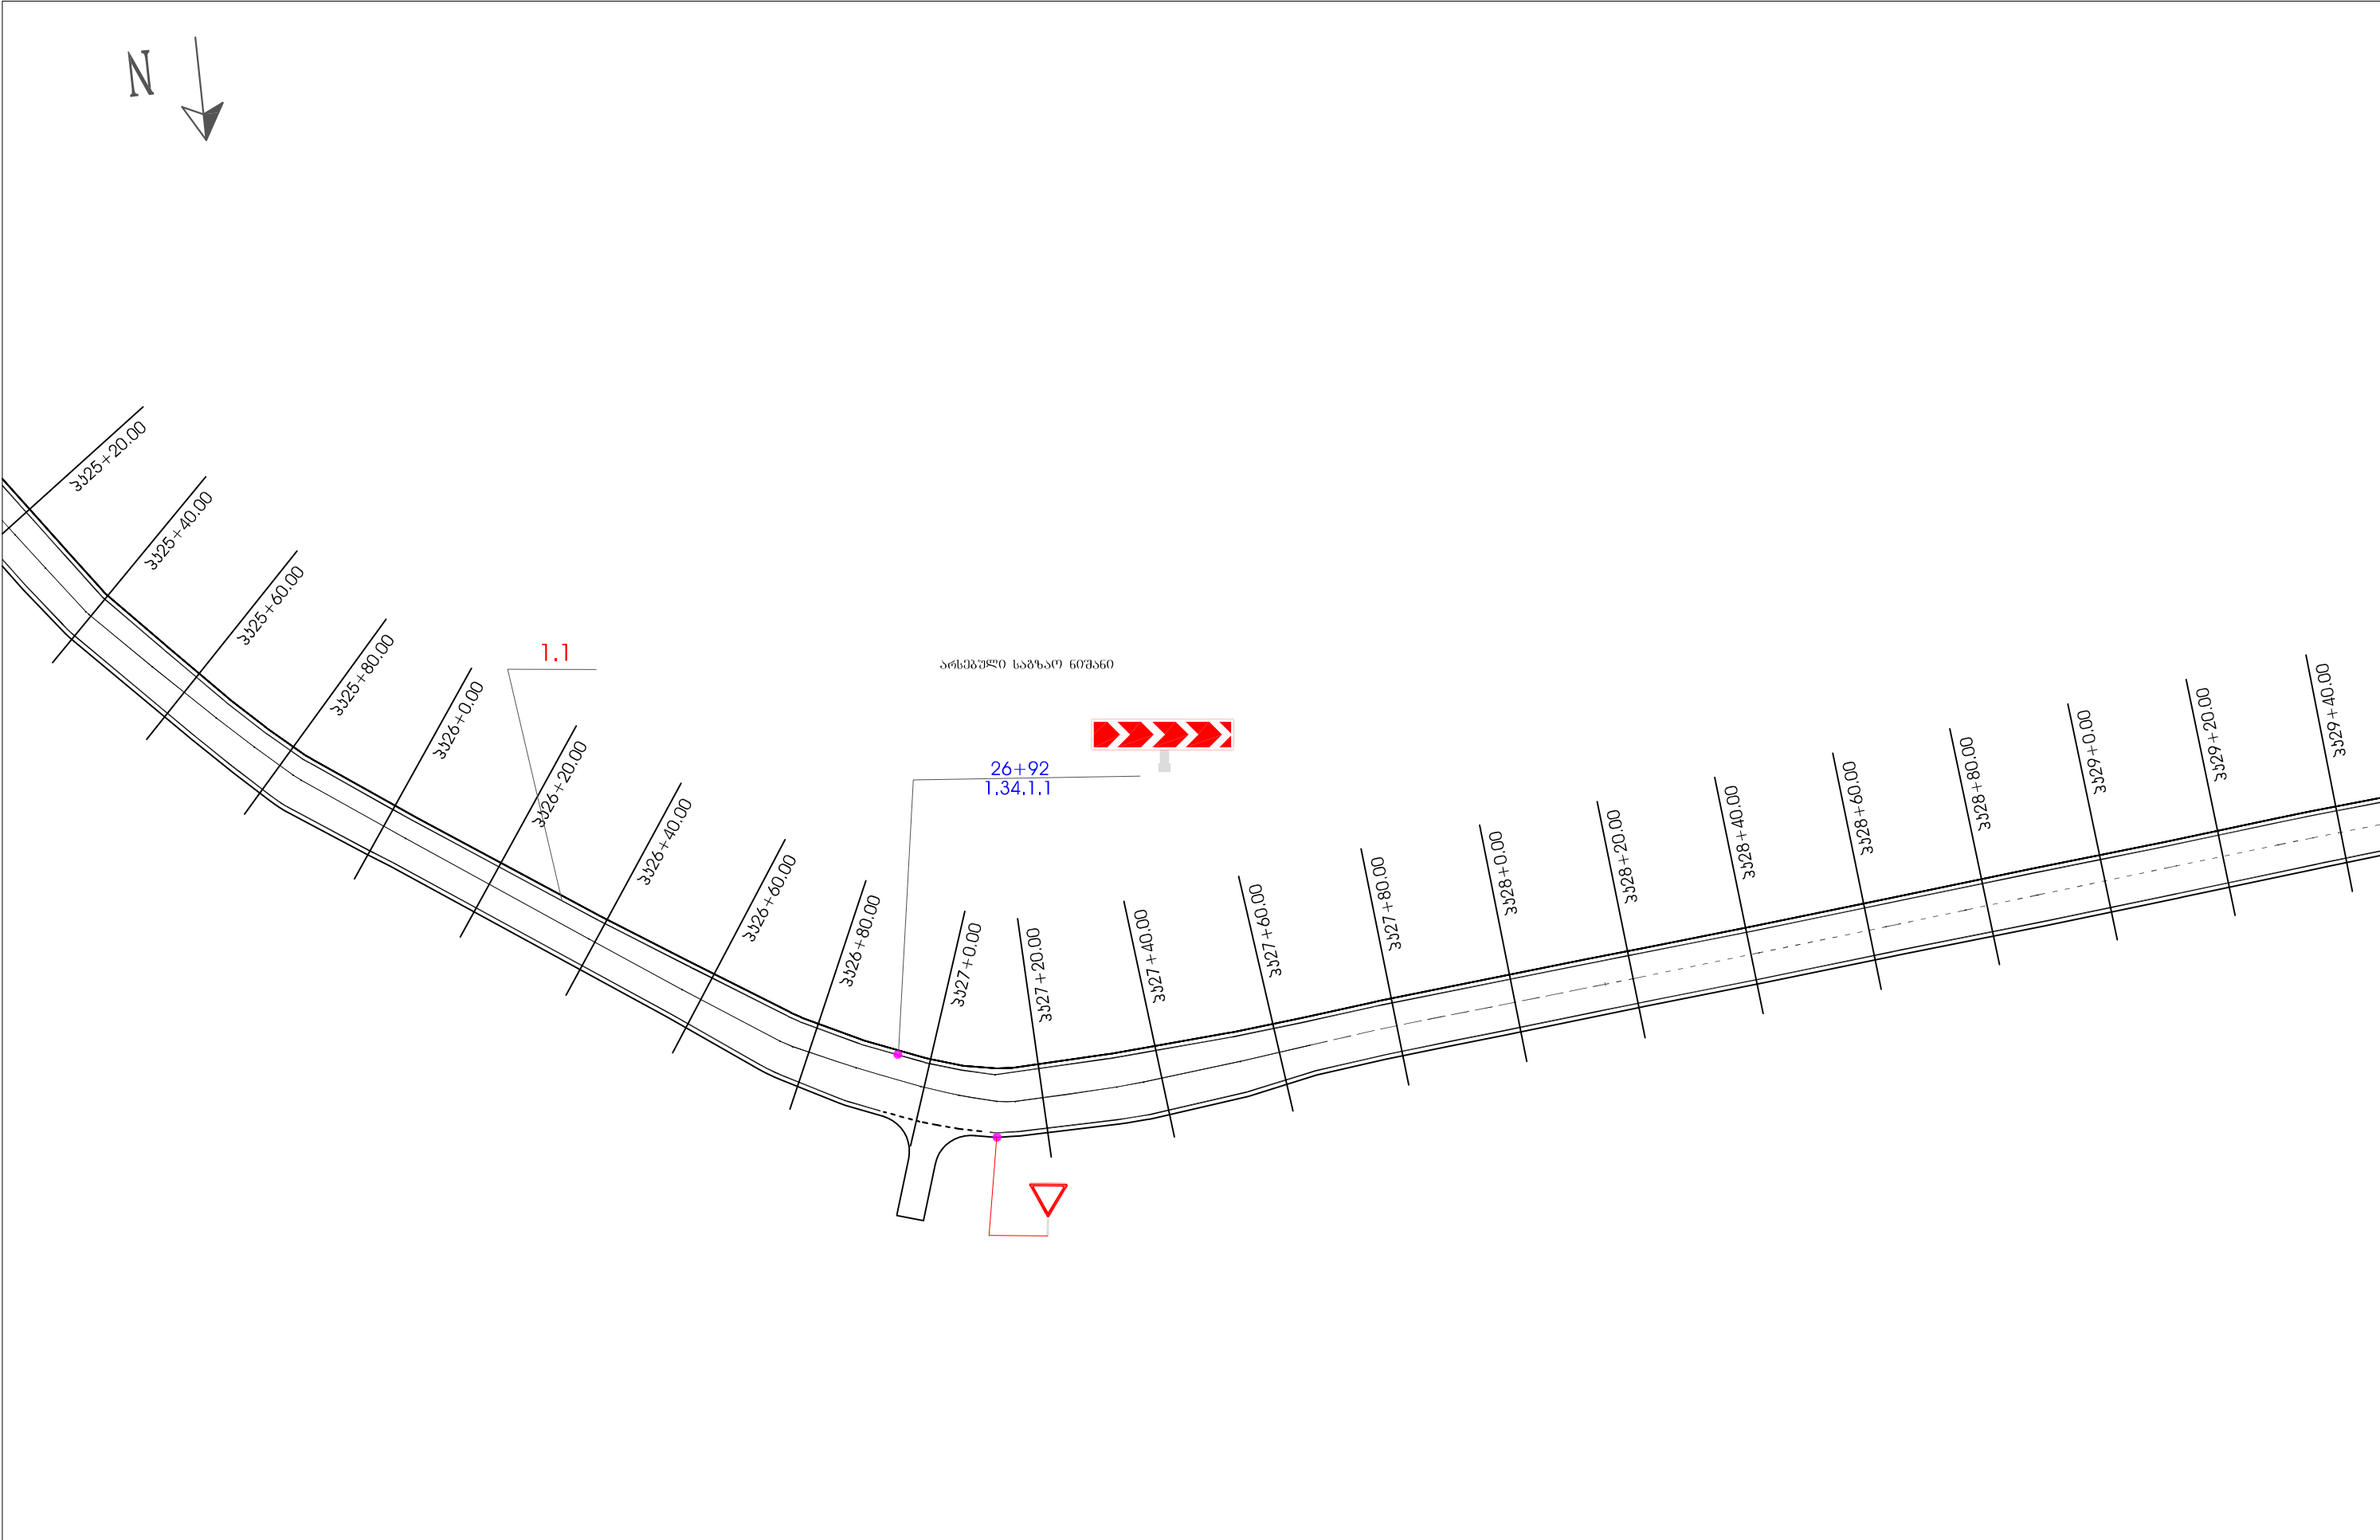